

Ampliamento di un fabbricato in Sossone
 via Donato n. 52 di proprietà della Sig.
 Marchini Elelia

Scala 1:100

Approvato dal Sindaco alle condizioni
 indicate nel permesso di costruzione
 N.° del LING. CAPO

APPROVATO




Approvato dal Sindaco alle condizioni
 indicate nel permesso di costruzione
 N.° del LING. CAPO


Planimetria 1:2000 - Sez. B-F.63
 mapp. 2888-2887



Planimetria Generale
 1:500

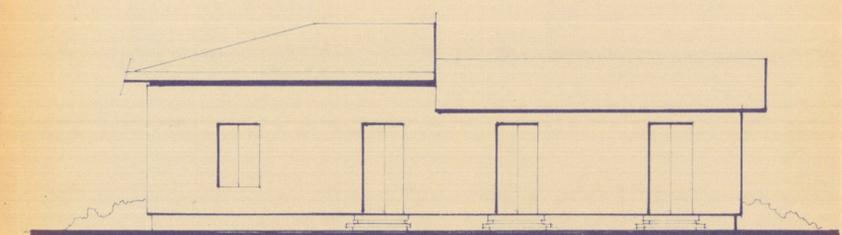


Prospetto esist.

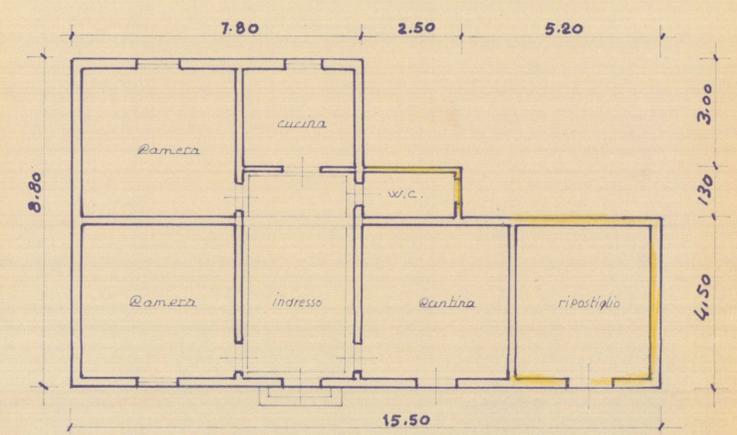


Planta piano t. es.




Prospetto

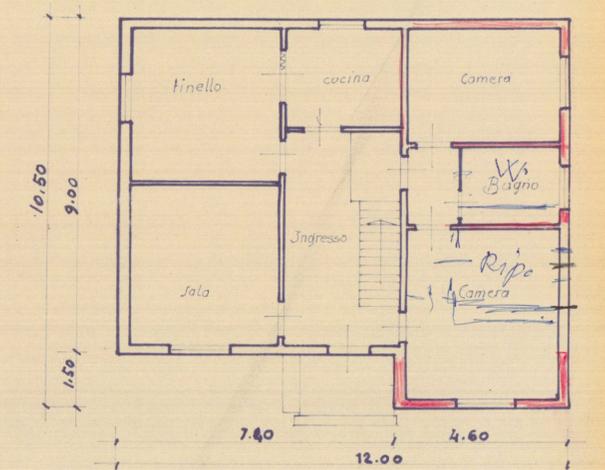


Planta piano rialzato

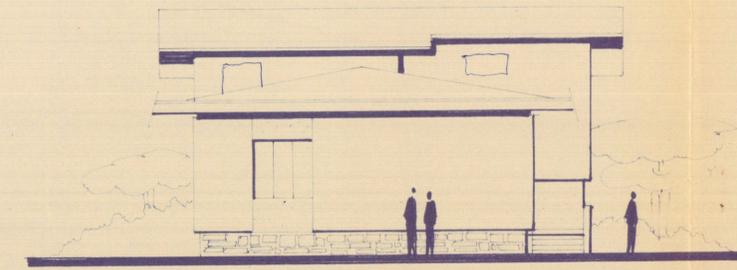


Lato Sinistro

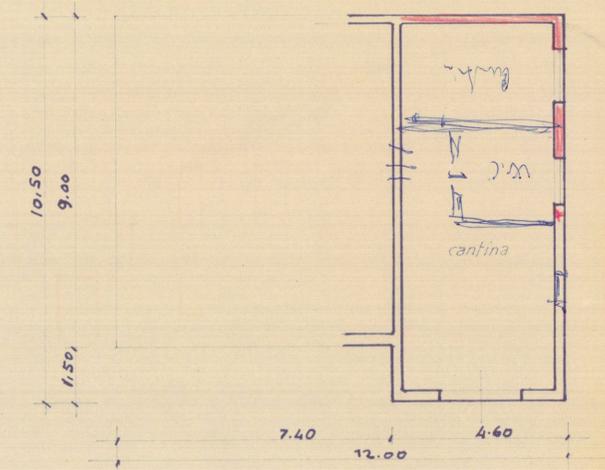


scontornato

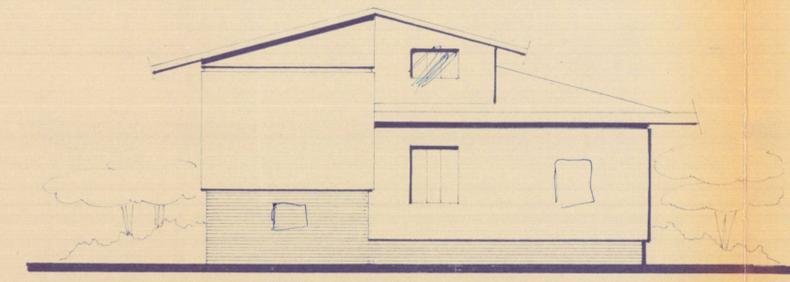


Retro

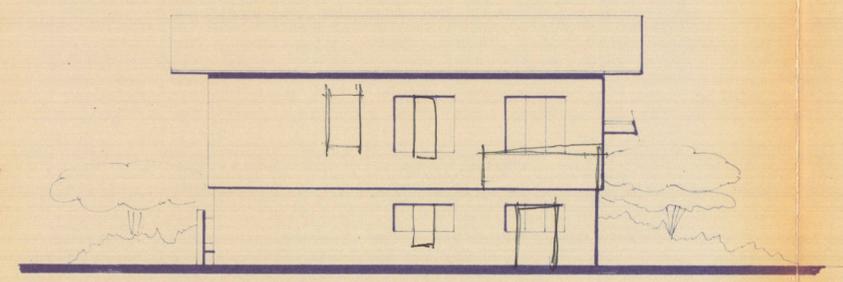

Lato Destro

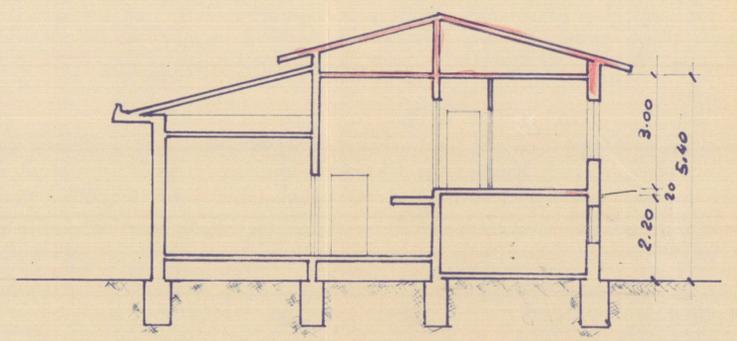

Sezione

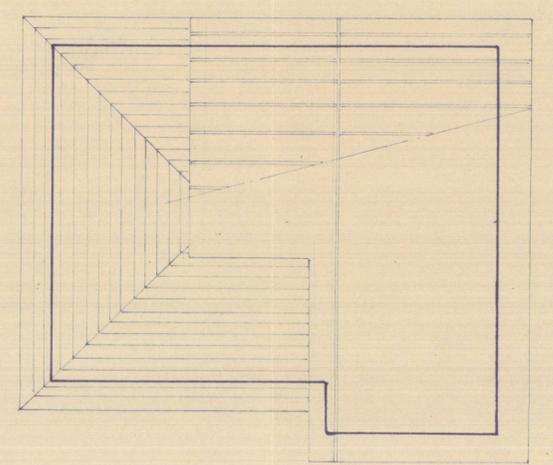

Copertura