

14 DIC 1992

ARCHIVIO MASSIMO CASARANI
DASANI
RODOLFO
N° 79


APRILE 1991

1 : 100






CS-RIE 4912 G14

APPROVATO

ARIANTE
indaco alle condizloni
una edilizia originaria
20.5.1992
7 APR. 1993
DIPARTIMENTO

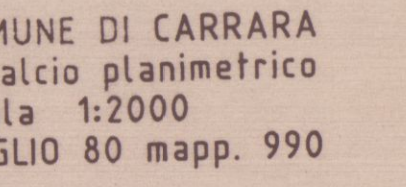

(1. Poltizzazione) Mc 6500.
mc. 1662,08

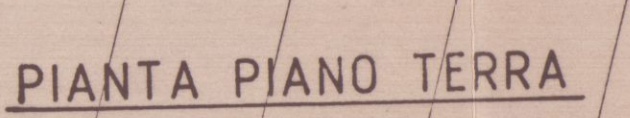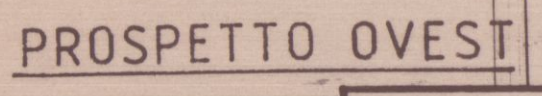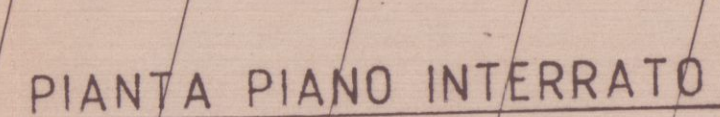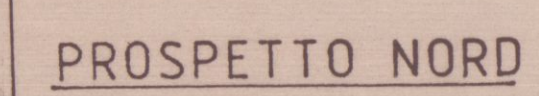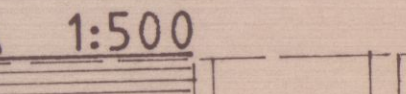

Stampa circolare rossa: **ARCA FETTERI ABBA-CARMINI**
DISSANI
RODOLFO
N.º 79

CONTRATTO
IL TEMPO




U.S.L. N. 2 - U.O. di Igiene Pubblica
Prenesi dell'art. 220 del T.U. L.L. 8/8/00
al caprio **PARERE FAVOREVOLE**

21 DIC 1992

per l'approvazione del presente
progetto.

Il Funzionario Medico

IL DIRIGENTE 1° DIPARTIMENTO
(Arch. Claudio Varrault)

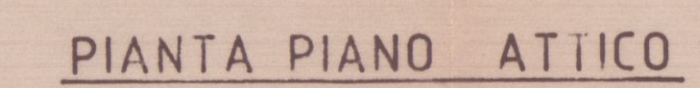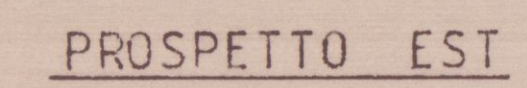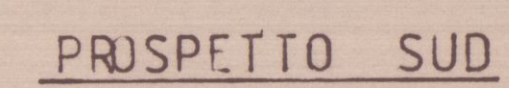

14.01.1992

Doi. Arch. RODOLFO BASSANI
Via M. Fiorillo, 6 - MARINA DI CARRARA - Tel.
030-566-PIANTA COPERTURA E SEZIONI

CENTRO RESIDENZIALE "ODLING"

FABBRICATO "C"

DATA APRILE 1991
SCALA 1 : 100

COMMITTENTE
BASSANI S.p.A.



14.01.1992
M. Bassani
M. Bassani
M. Bassani

Cod. Fisc. BS. 01511200131


PRIMA VARIANTE
VARIANTE

APPROVATO
CONT. IL DIRETTORE
U.S.L. N. 2 - U.O. di Igiene Pubblica
ai sensi dell'art. 22 del T.U. L.L. S.S.
IL DIRETTORE
21 DIC. 1992
per l'approvazione del presente
progetto.
Il Funzionario Medico

VARIANTE
Approvato dal Sindaco alla condizione
della concessione edilizia originaria
n. 151 del 20.5.1992
CARRARA, IL 27 APR. 1993
IL DIRETTORE DI DISTRETTO
Arch. Bassani

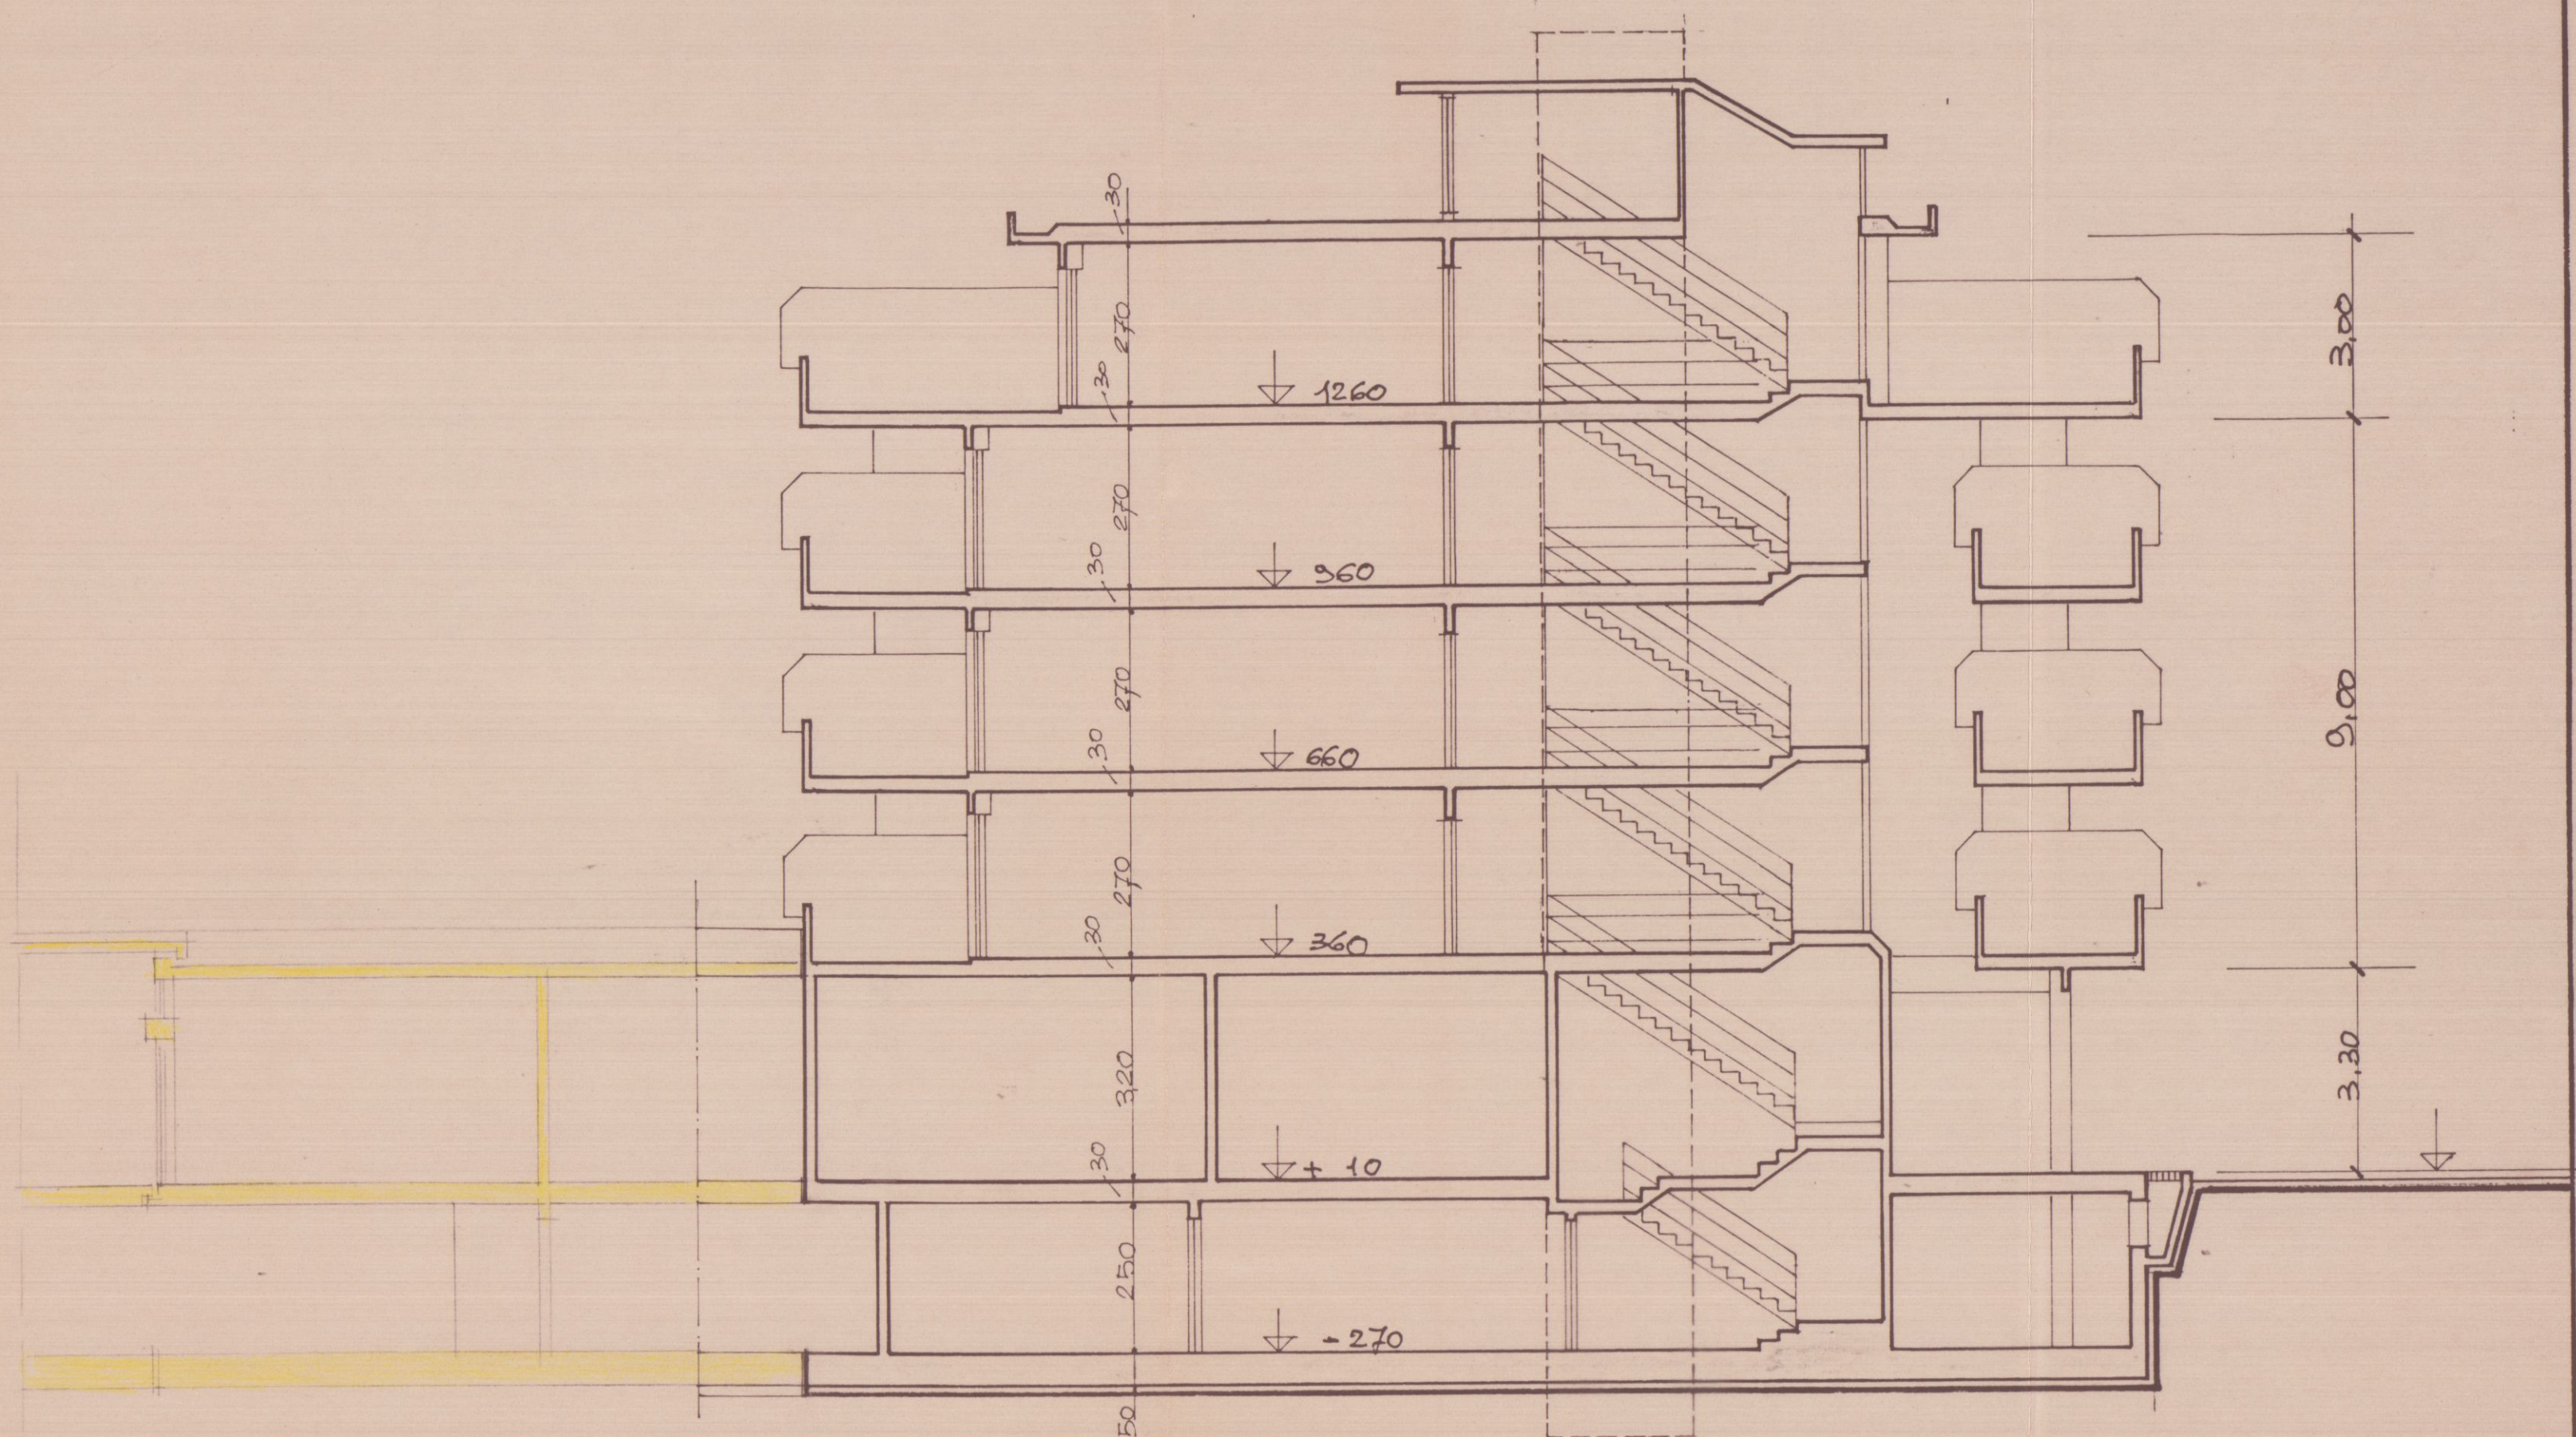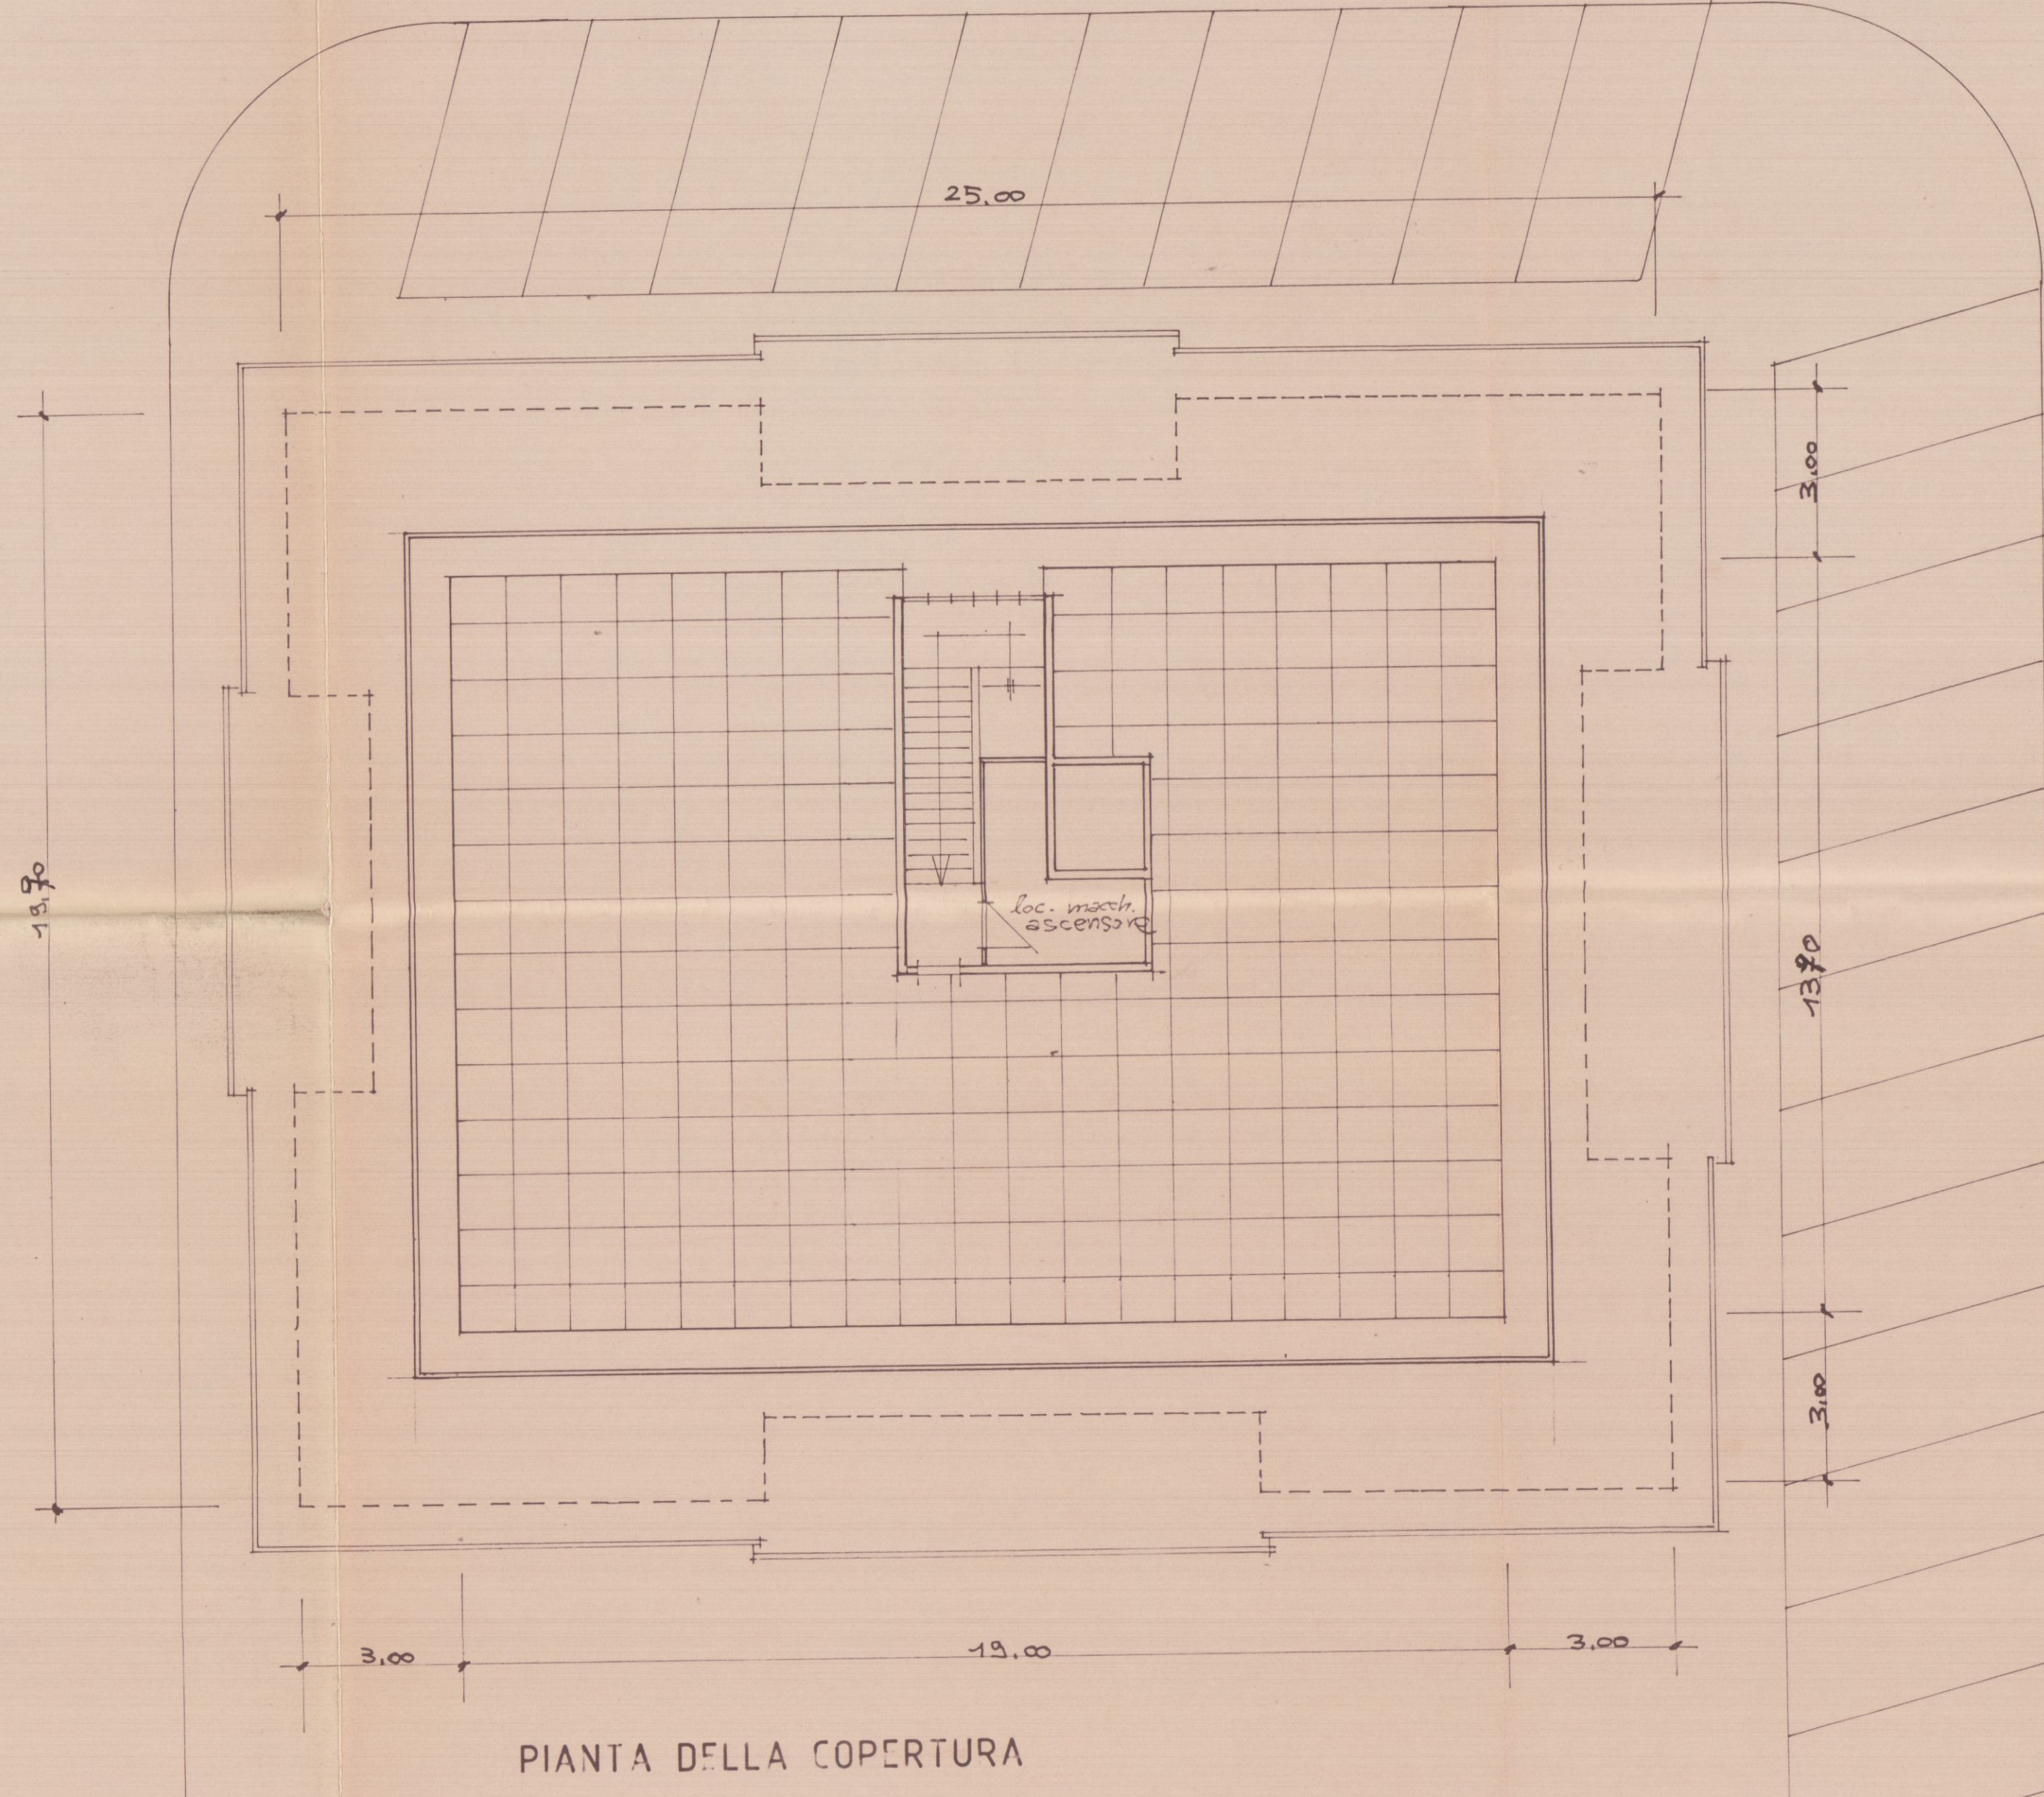

SEZIONE A-A

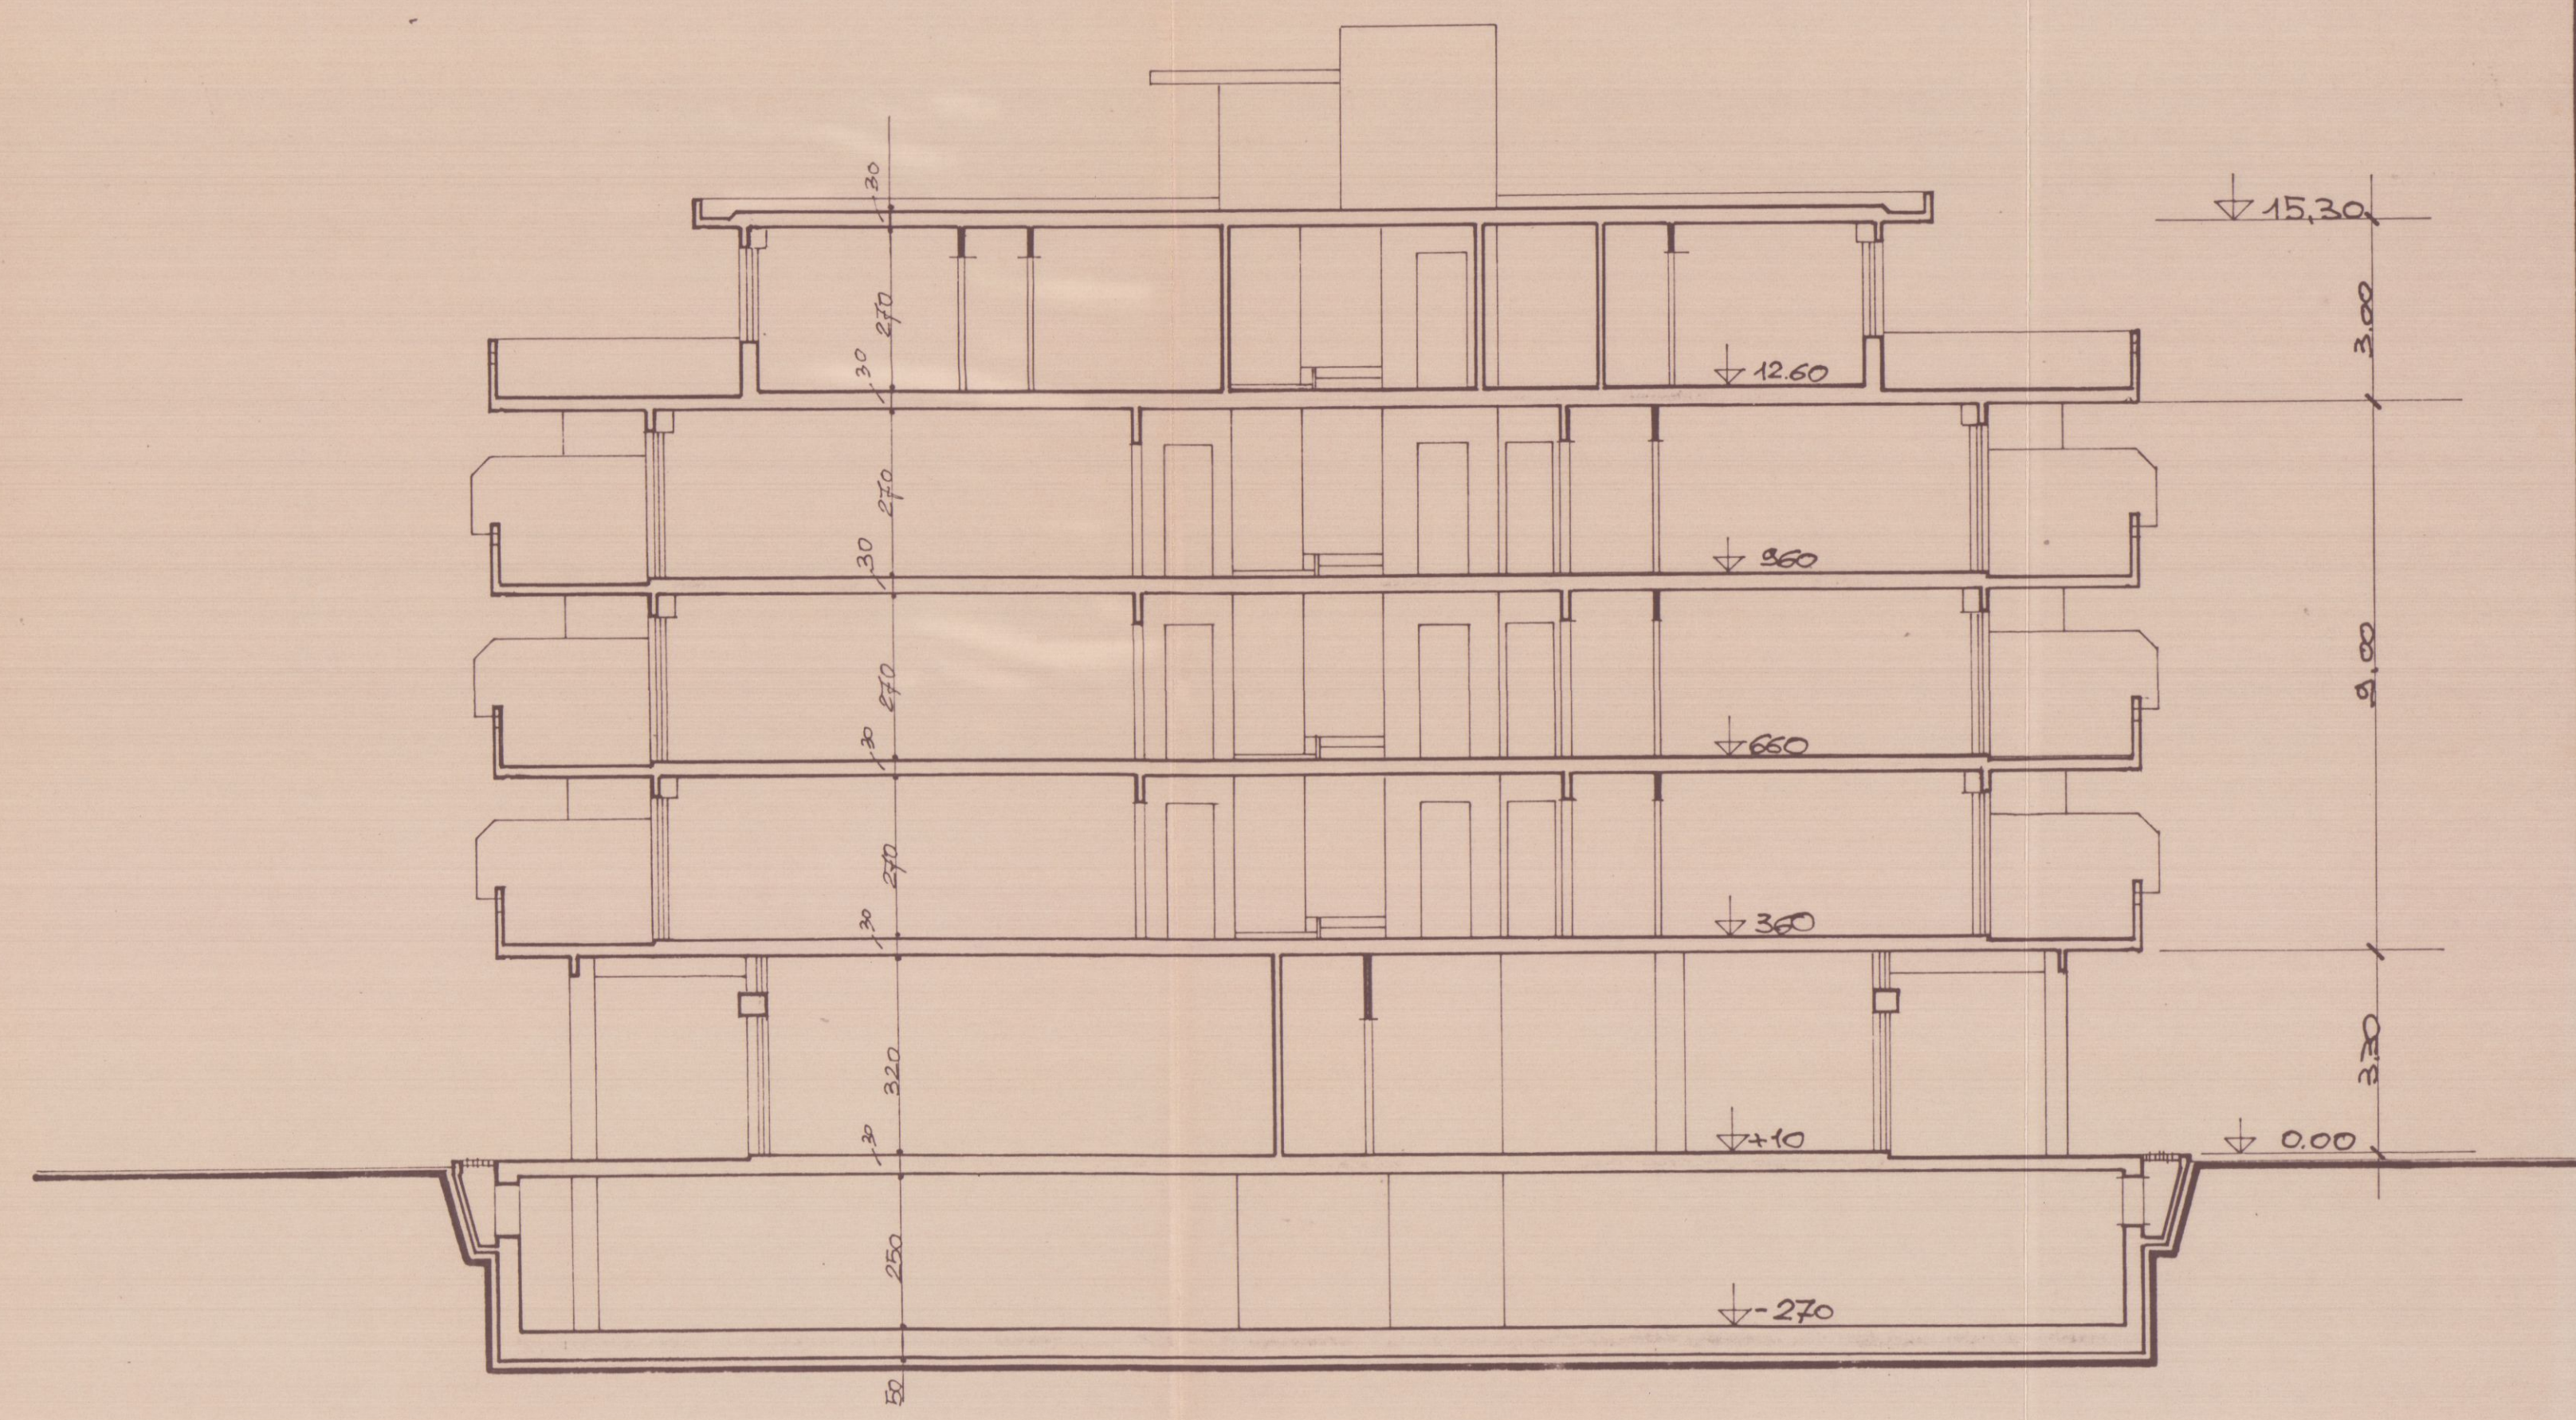

SEZIONE B-B