

17 APR 1990




APPROVATO

Approvato dal Sindaco alle condizioni
indicate nella Conclusione Edilizia
N. 388 del 28 NOV 1989
IL DIRIGENTE DEL DIPARTIMENTO
(Arch. Claudio Varianti)


PROGETTO DI :
RISTRUTTURAZIONE INTERNA
E DEI PROSPETTI NELLE DUE
UNITA' IMMOBILIARI DI PROP.TA'
BERTOLINI MARIA LUISA e
NATUCCI LICE
SITE IN LOC.TA' AVENZA
VIA PROV. AVENZA-SARZANA, n° 86

SCALA 1:100


prop.ta' Bertolini M. Luisa
prop.ta' Natucci Lice

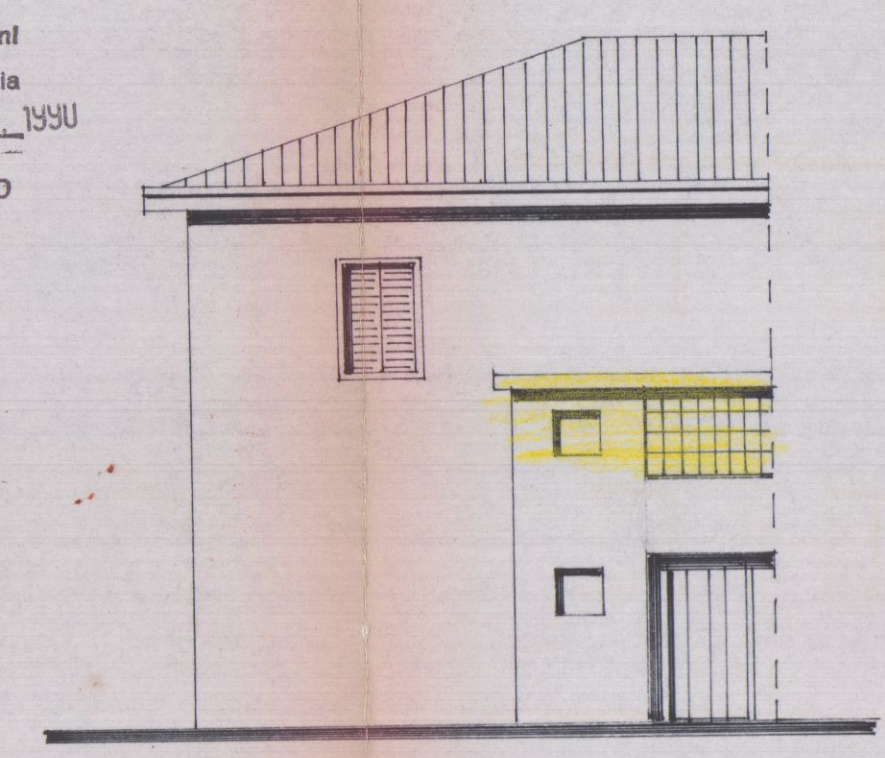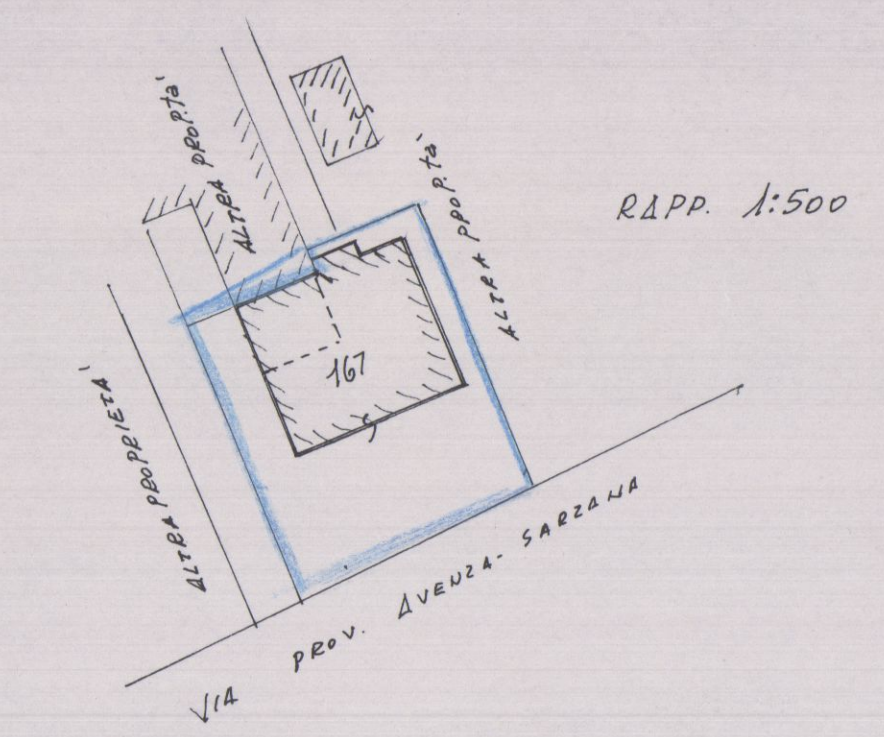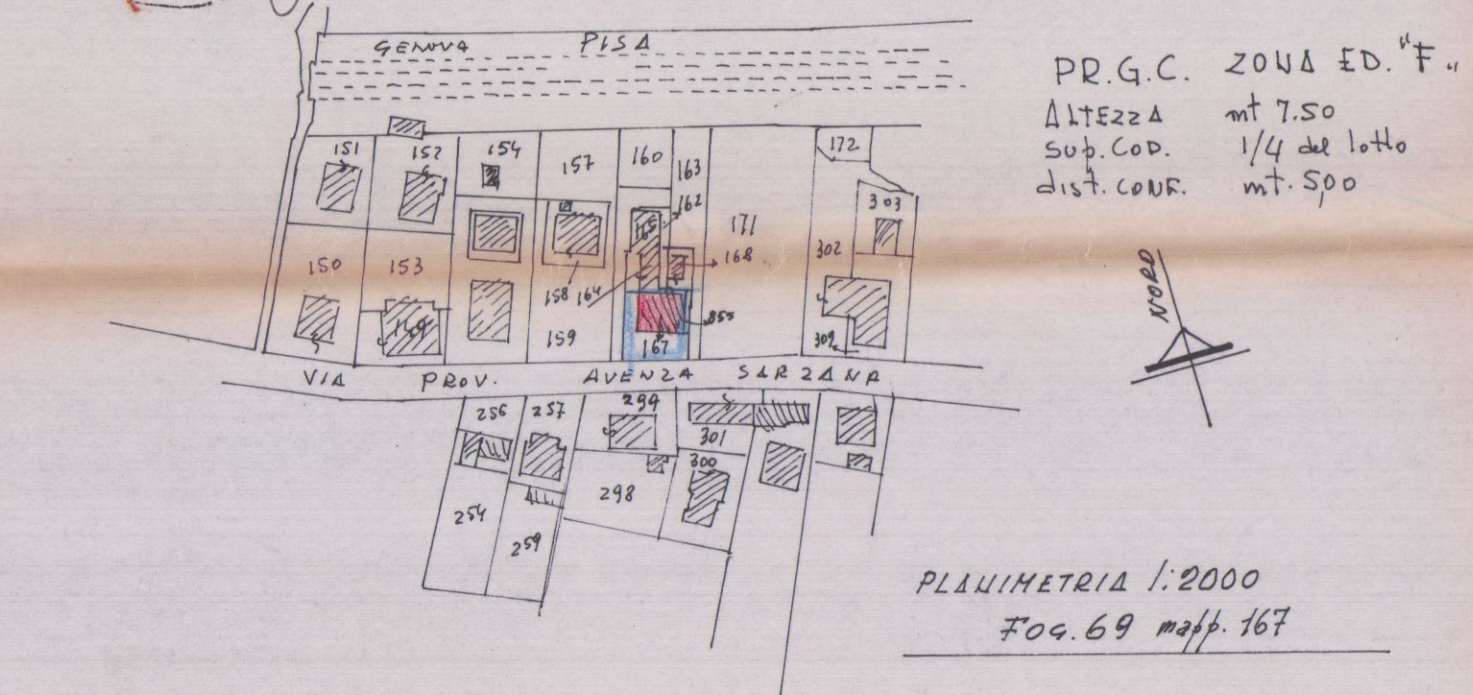


LATO NORD
ESISTENTE

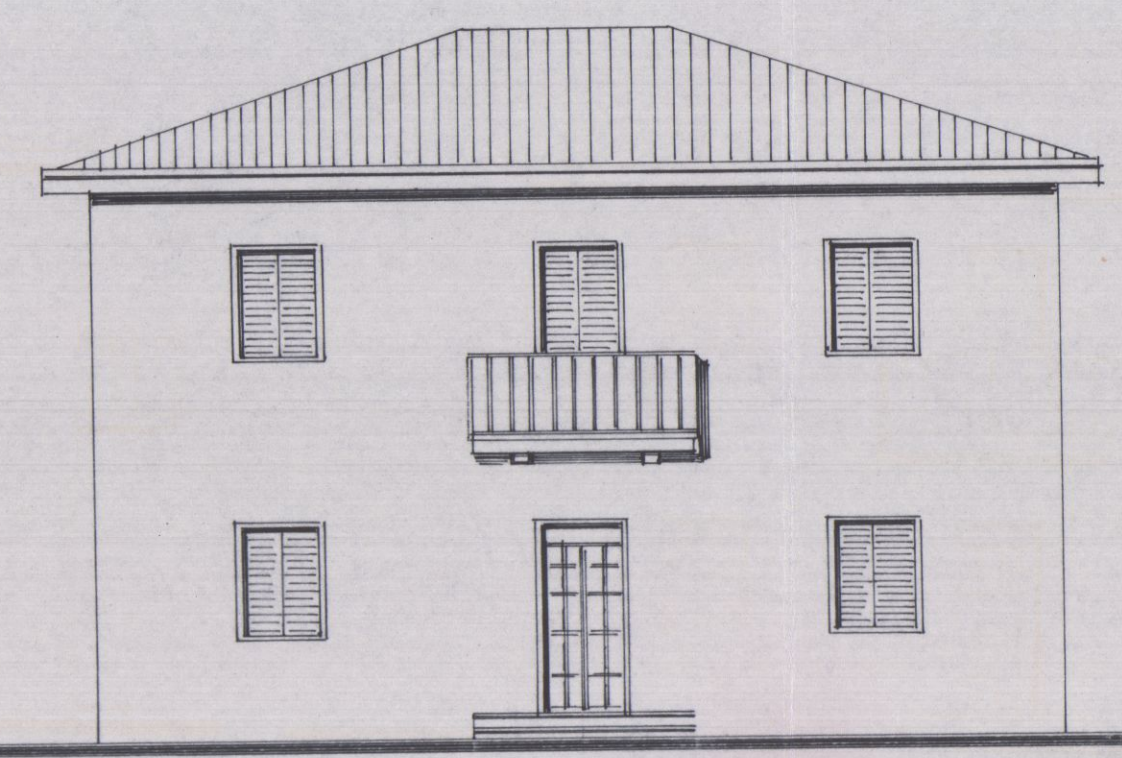


LATO SUD
ESISTENTE

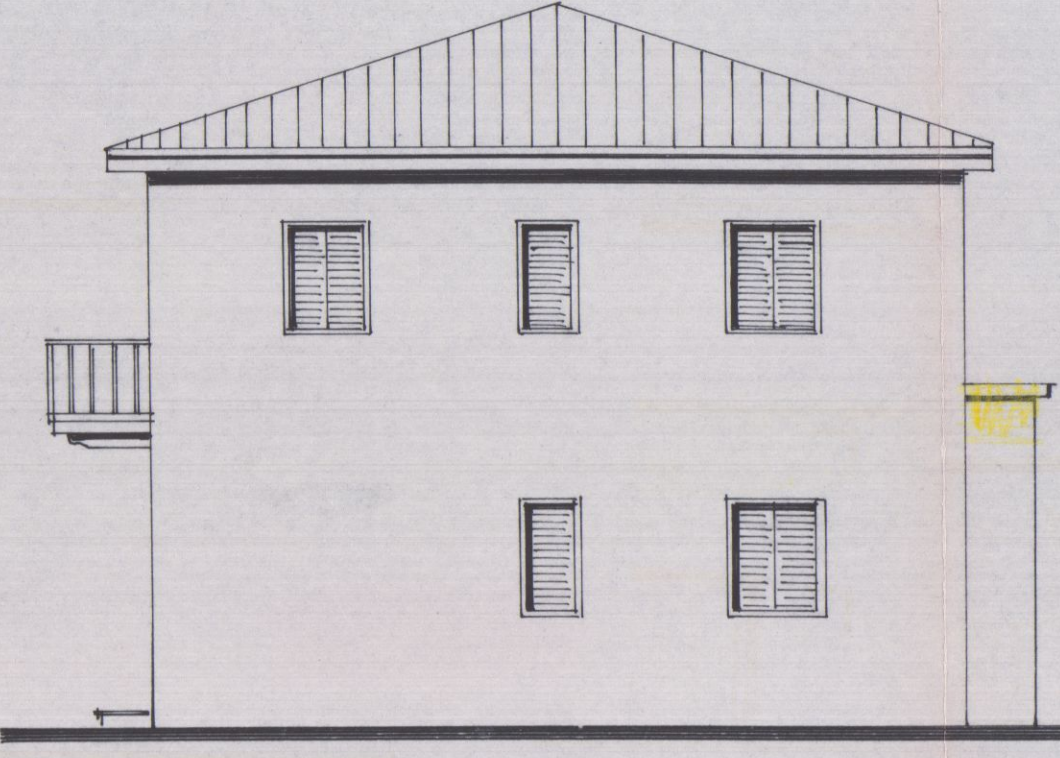


LATO EST
ESISTENTE

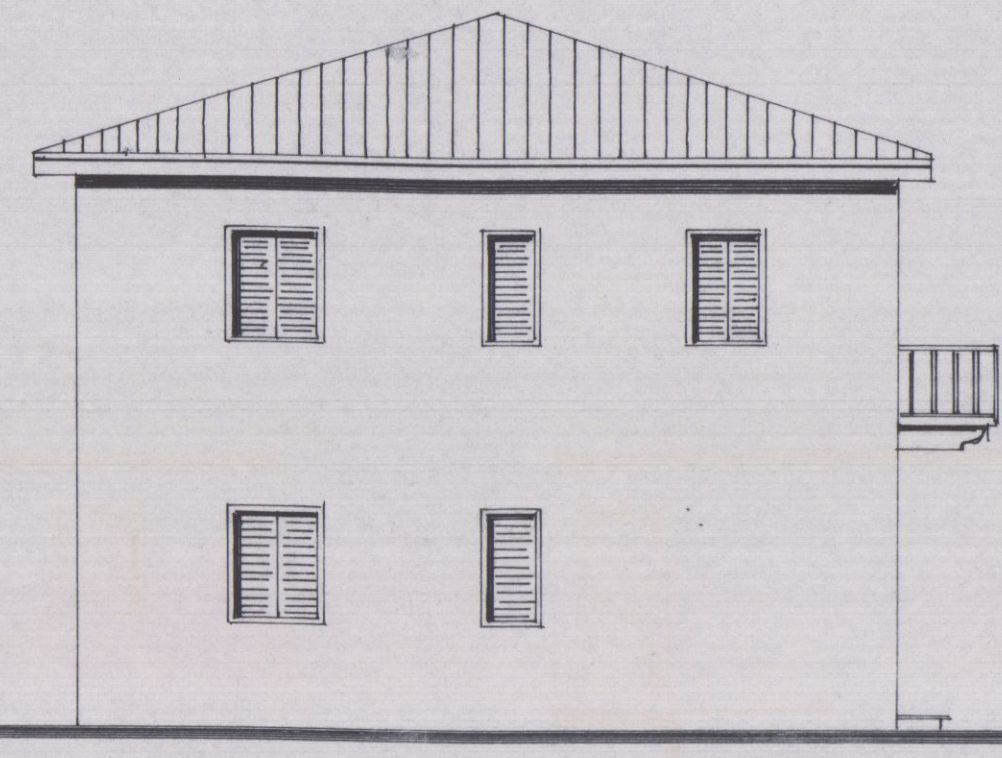


LATO OVEST
ESISTENTE

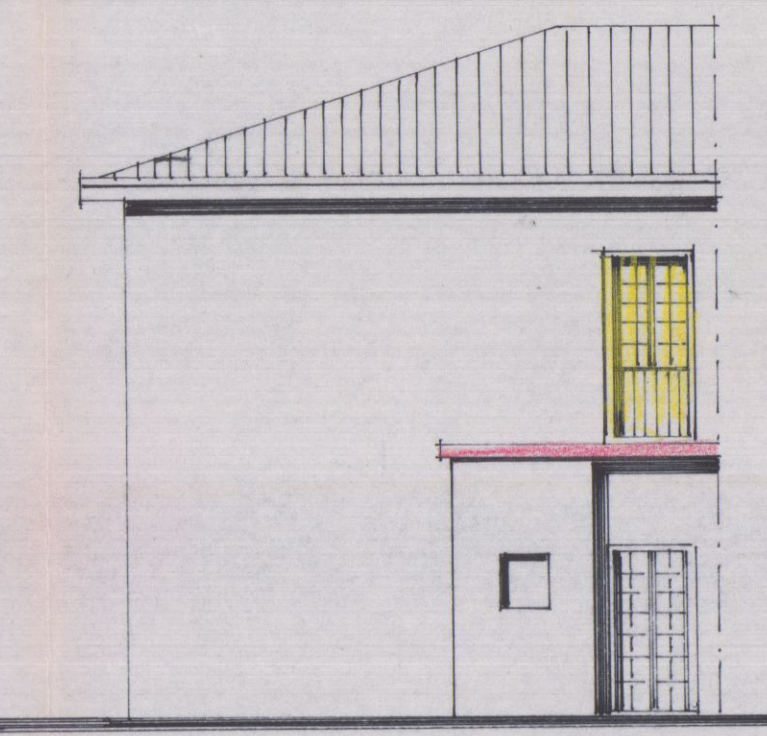


LATO NORD
DA PROGETTO

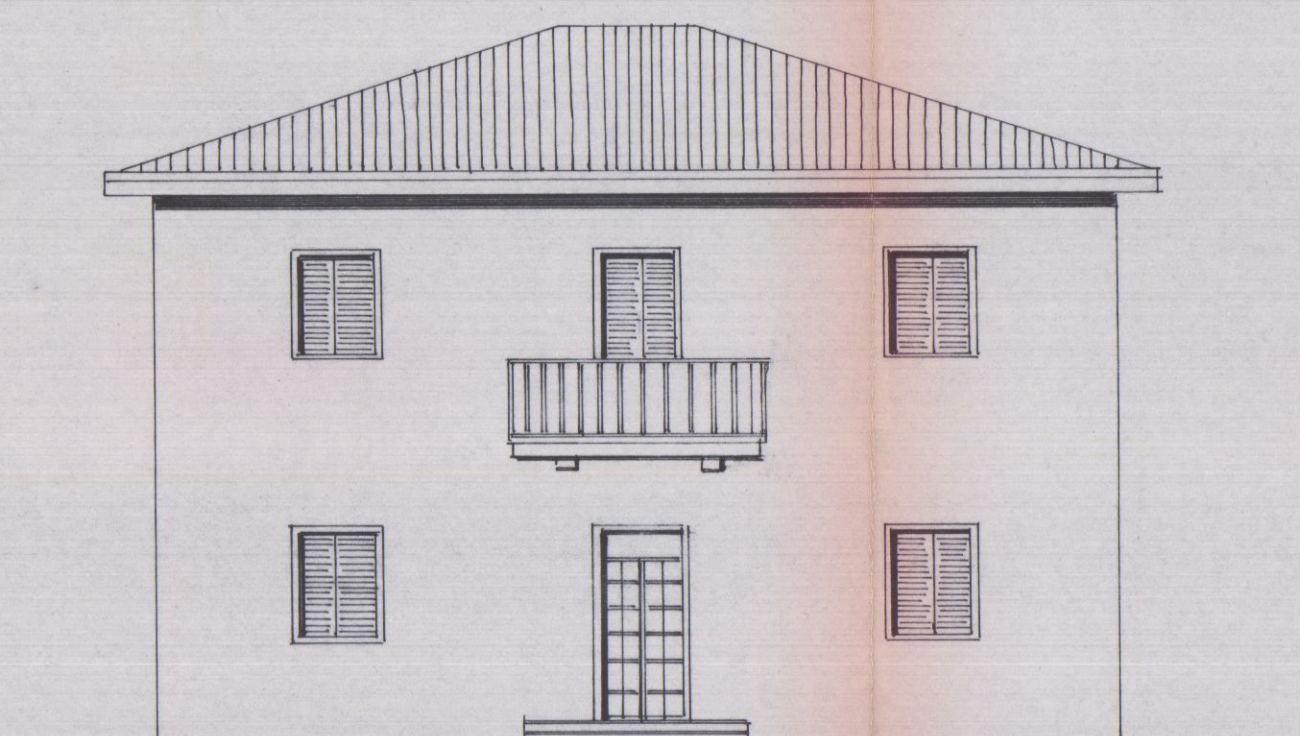


LATO SUD
DA PROGETTO

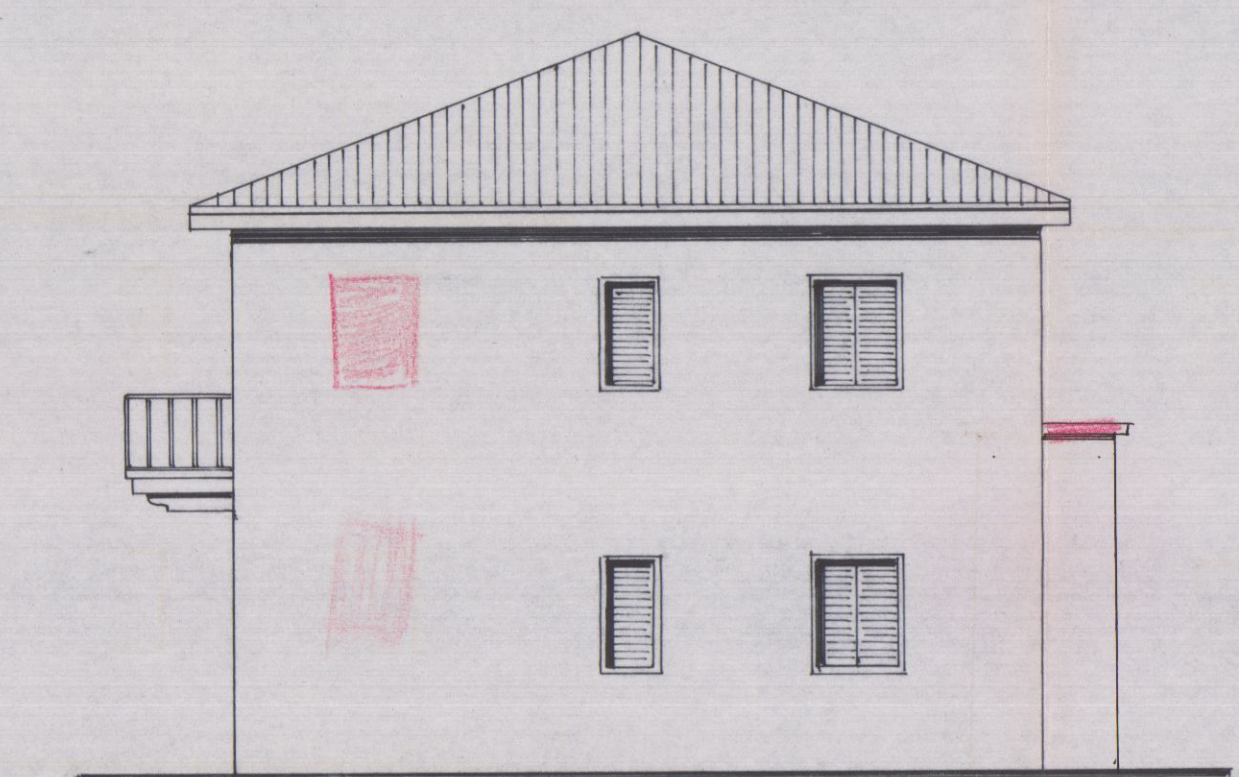


LATO EST
DA PROGETTO

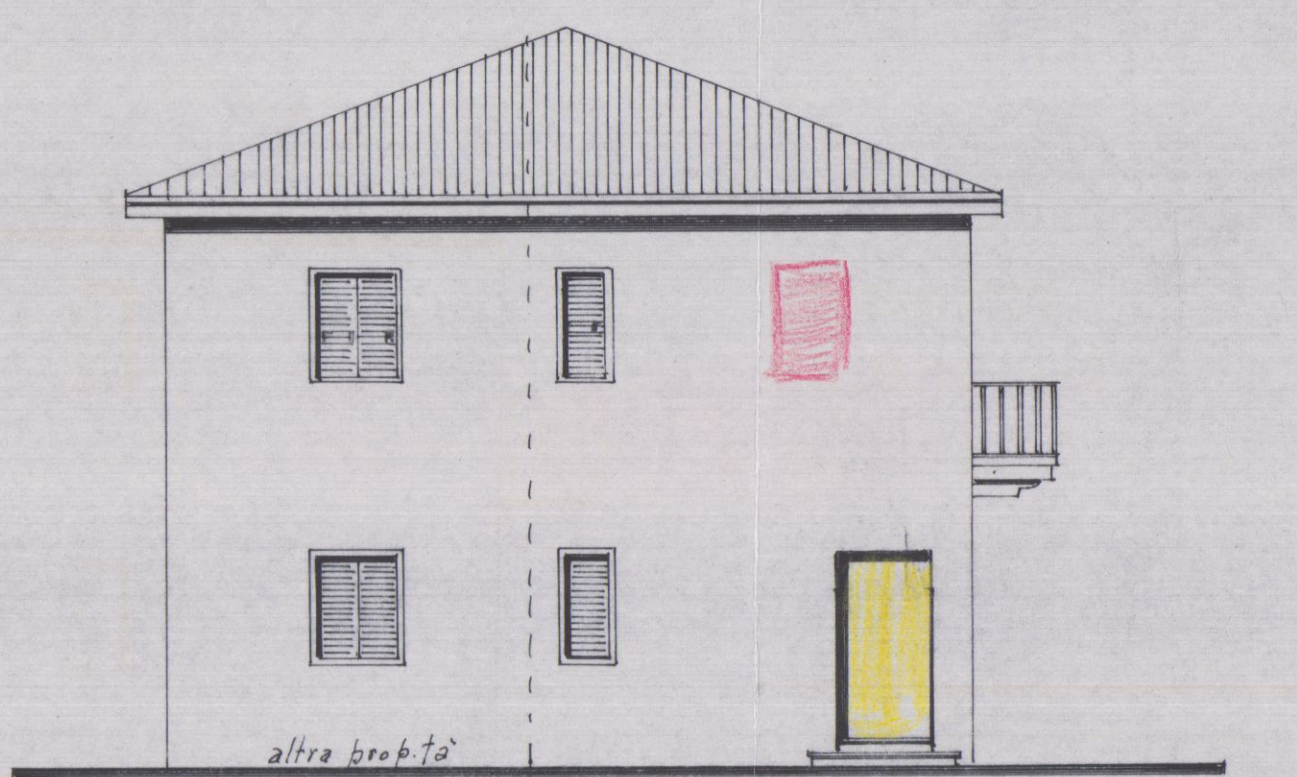


LATO OVEST
DA PROGETTO

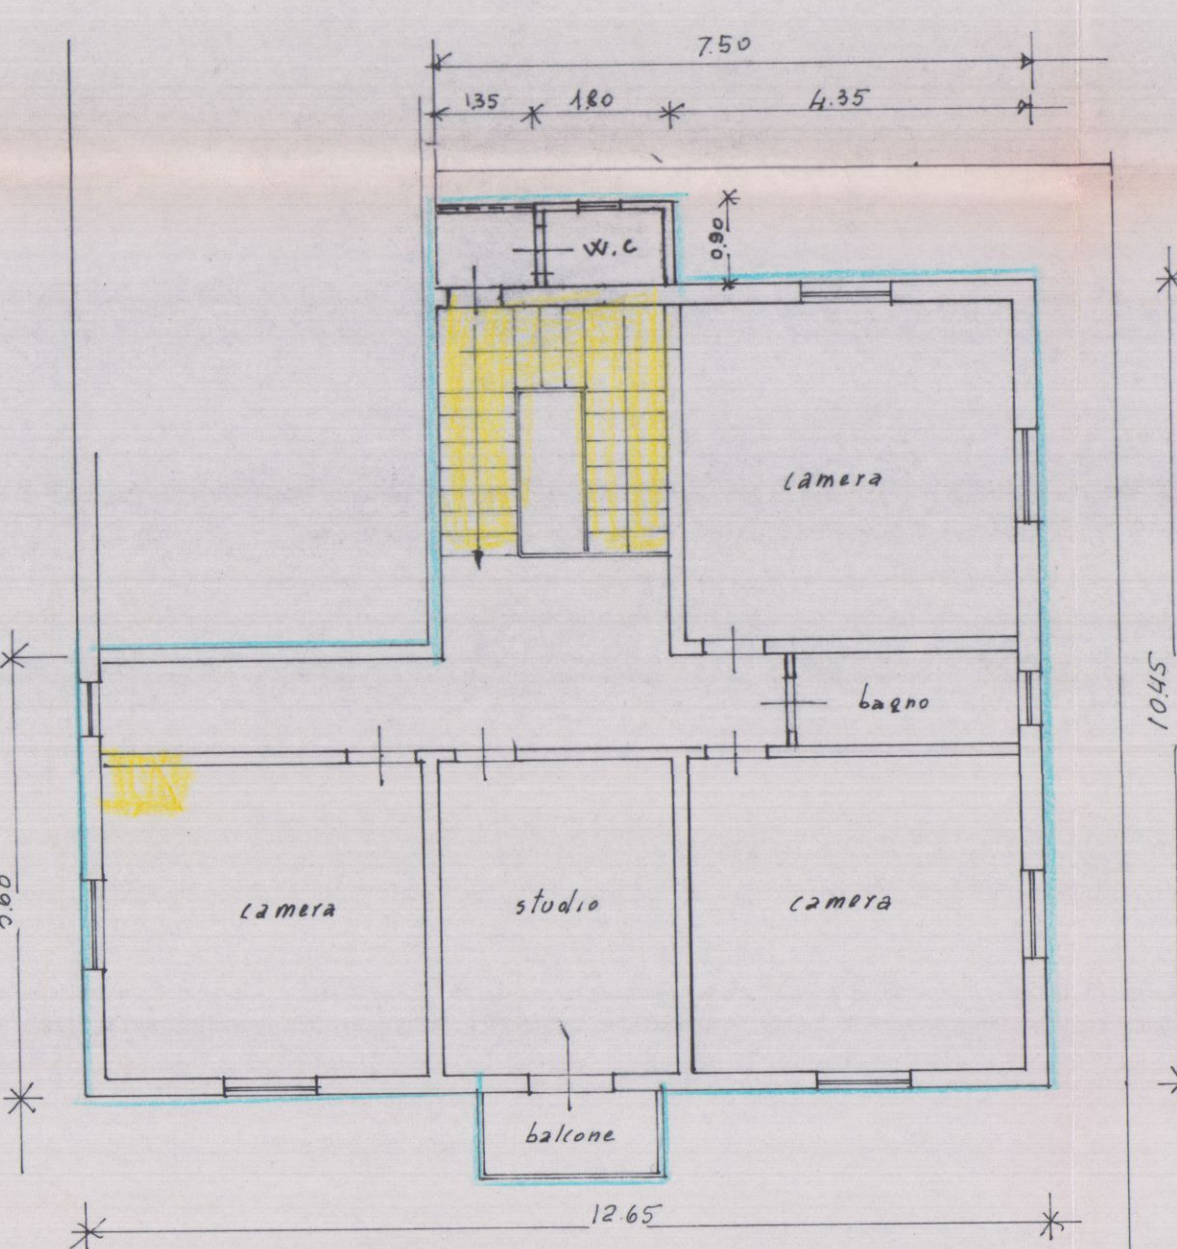


PIANO PRIMO
ESISTENTE

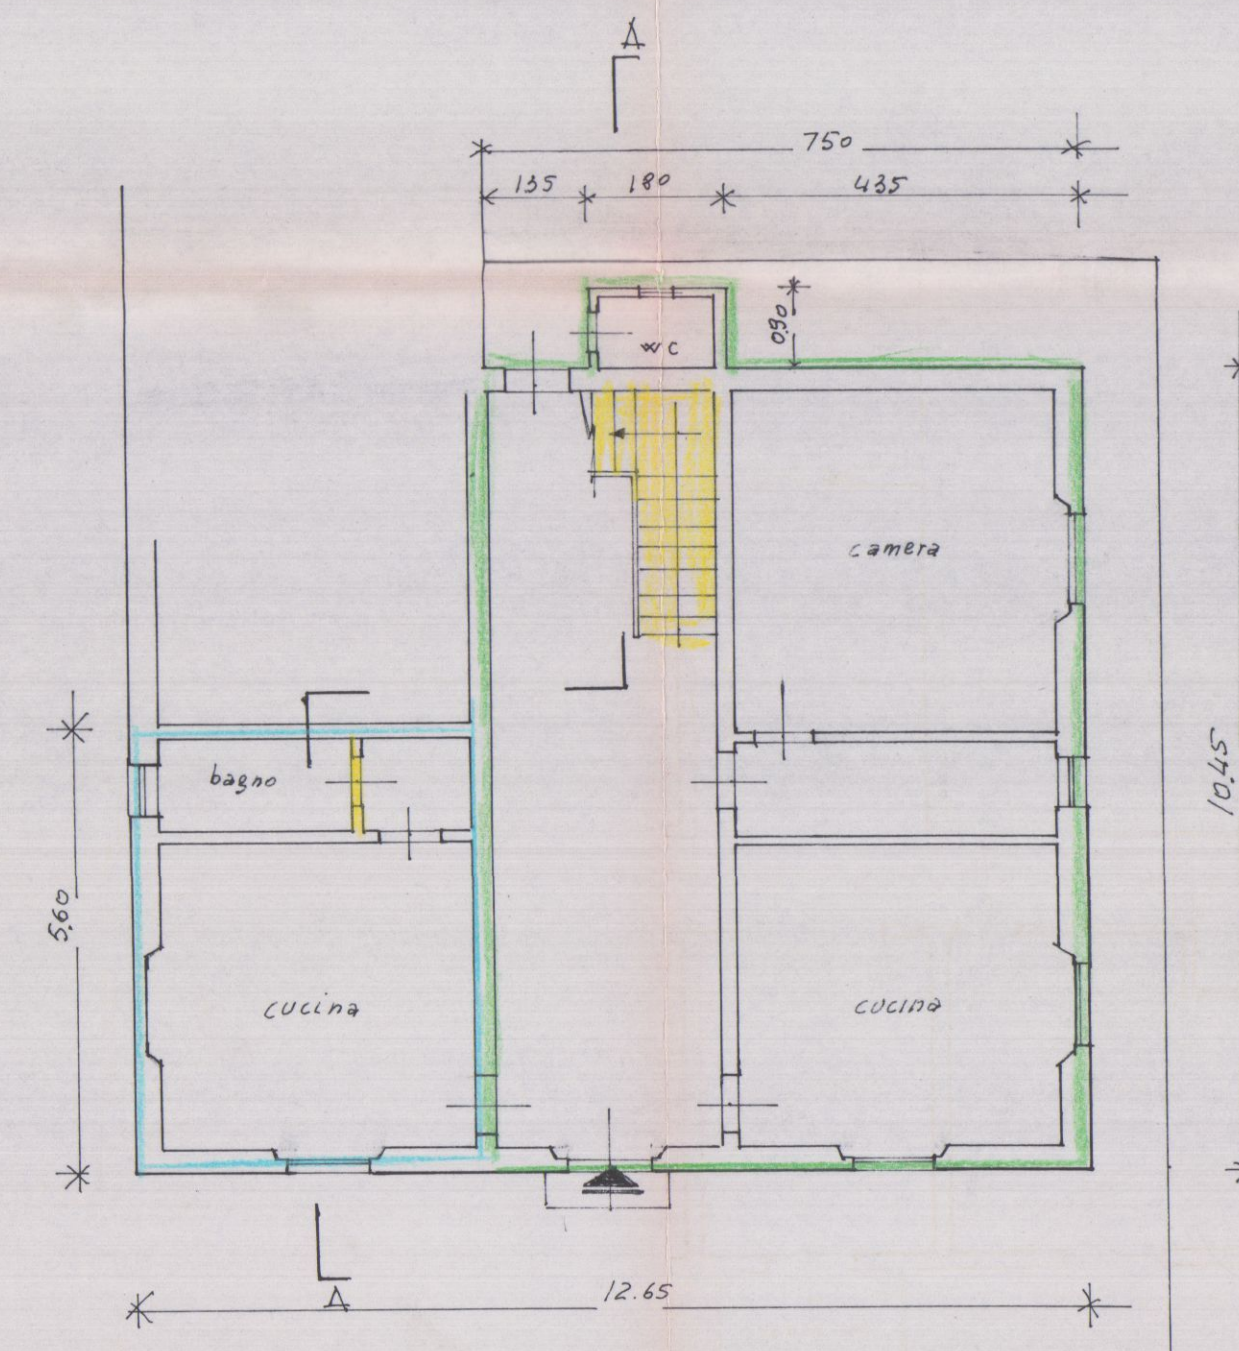


PIANOTERRA
ESISTENTE

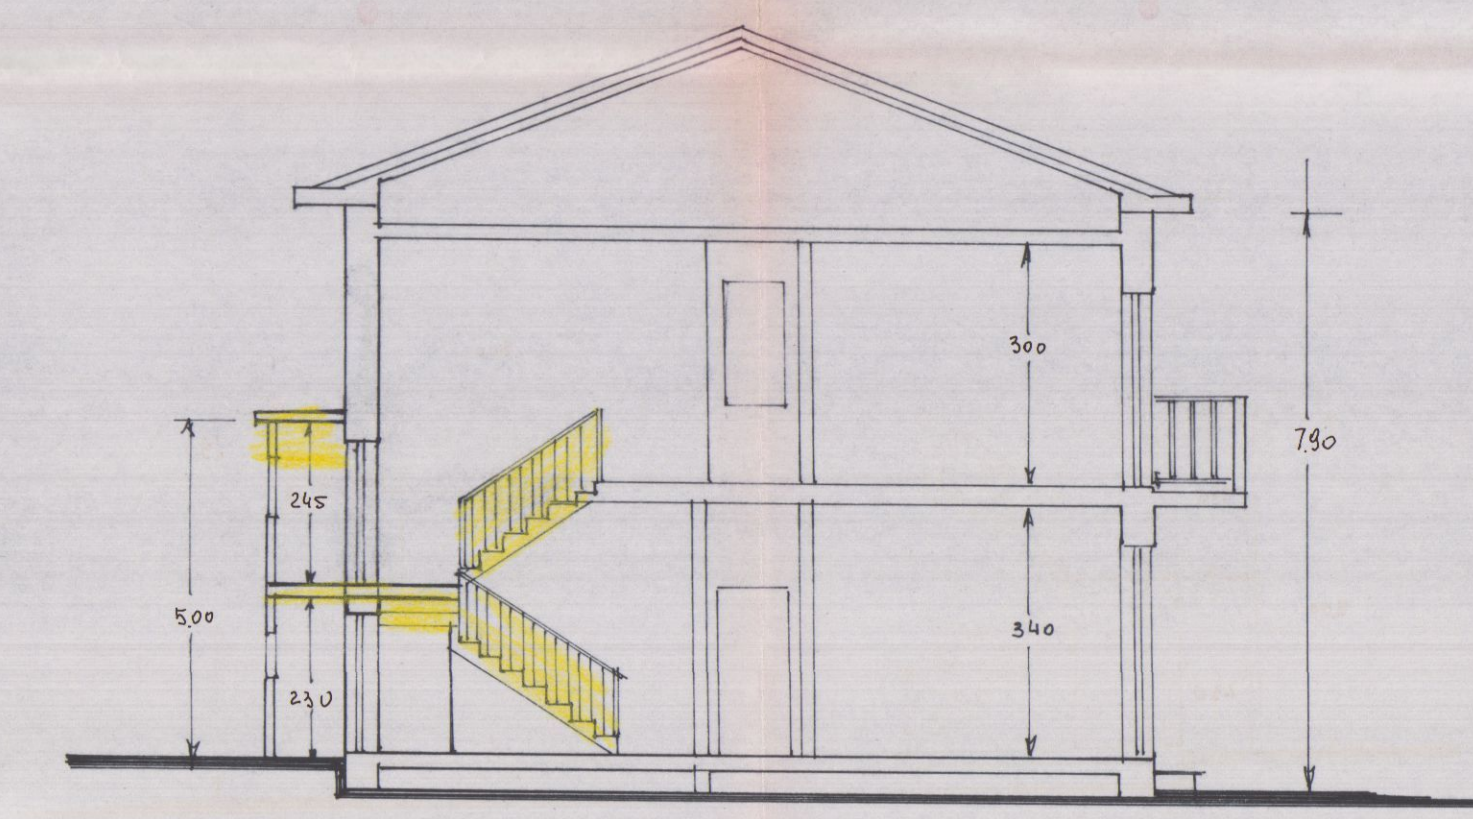


SEZIONE A-A
ESISTENTE

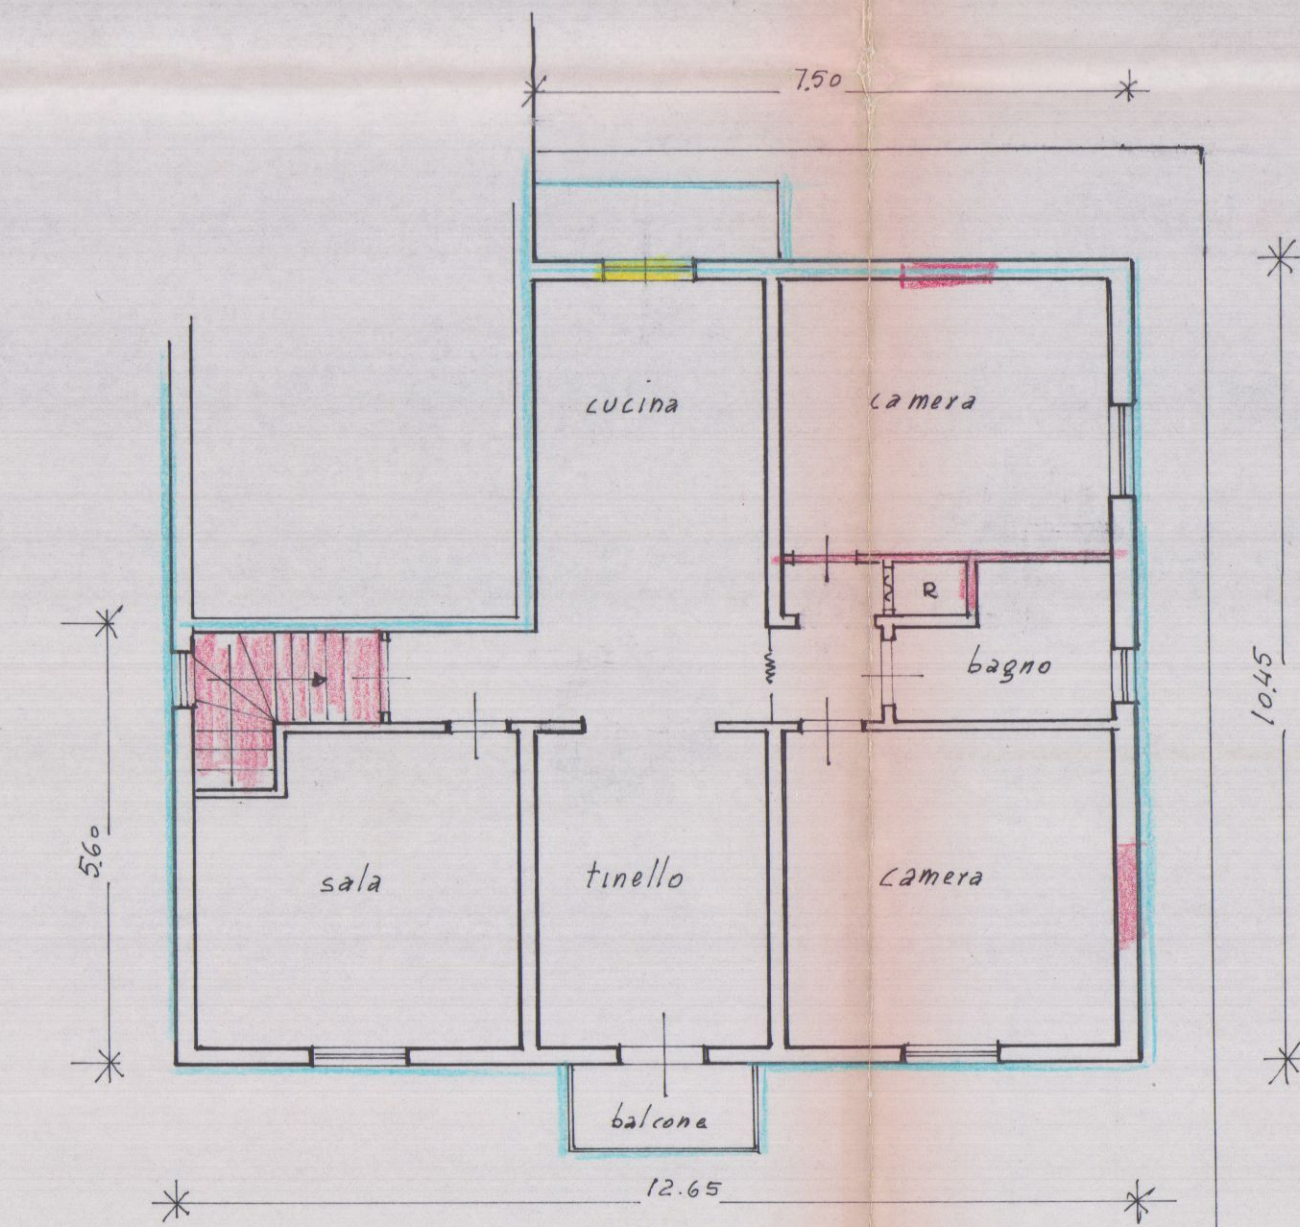

PIANO PRIMO
DA PROGETTO

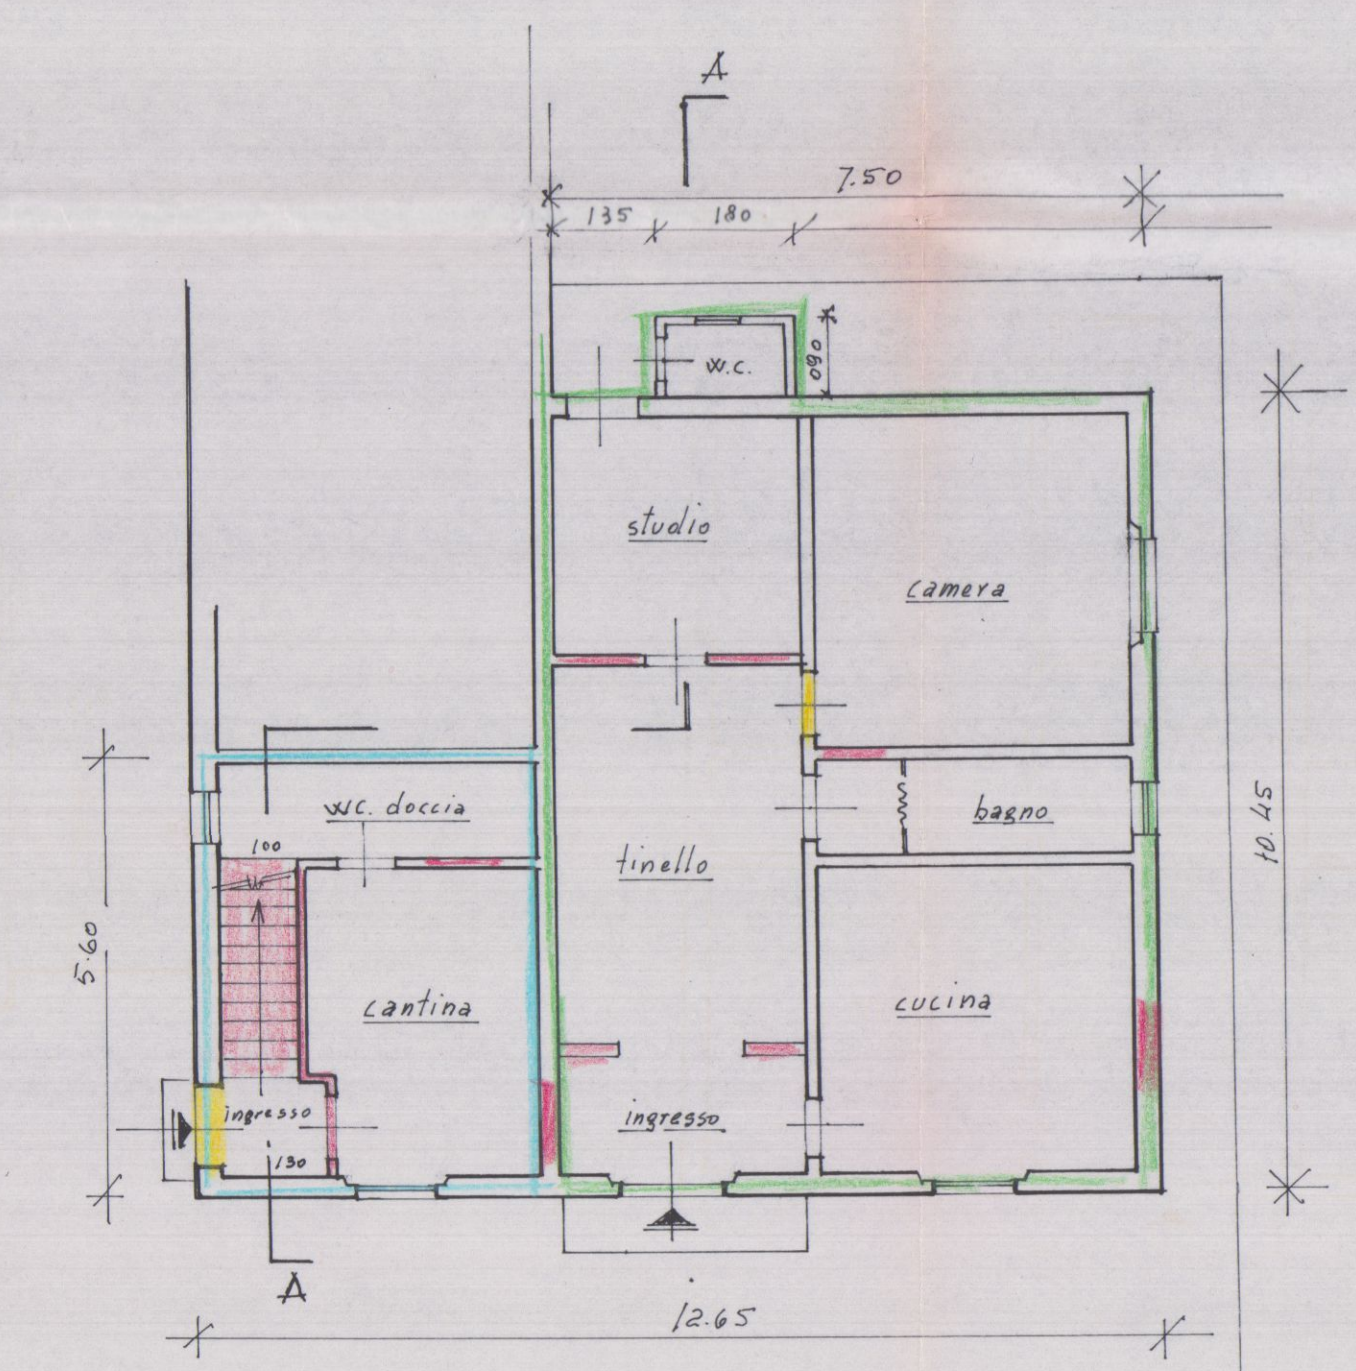

PIANOTERRA
DA PROGETTO

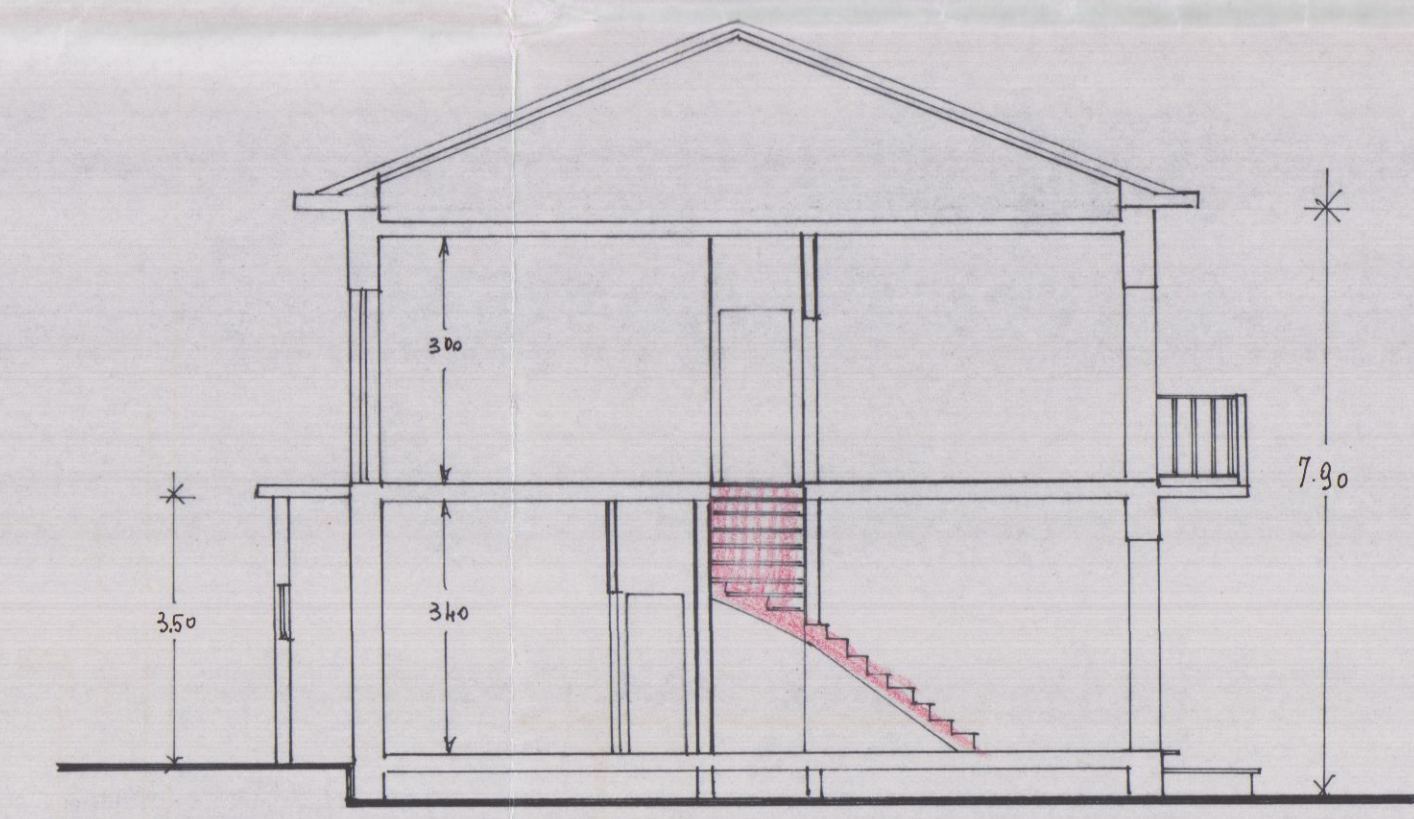

SEZIONE A-A
DA PROGETTO

17 APR 1990

APPROVATO

COPIA PER IL COMUNE


Approvato dal Sindaco alle condizioni indicate nella Concessione Edilizia N. 535 del 28 NOV 1990

IL DIRIGENTE IL SINTAMENTO (Arch. Claudio Variani)

REGIONE TOSCANA
Elaborato allegato alla denuncia presentata ai sensi della Leg. n. 64/1974 - L.R. n. 60/1982
Pratica S. n. 122
Massa, 11 14 FEB 1995

PROGETTO DI:
RISTRUTTURAZIONE INTERNA
E DEI PROSPETTI NELLE DUE
UNITA' IMMOBILIARI DI PROPRIETA'
BERTOLINI MARIA LUISA e
NATUCCI LICE
SITATE IN LOC. A' AVENZA
VIA PROV. AVENZA-SARZANA, n. 86


SCALA 1:100

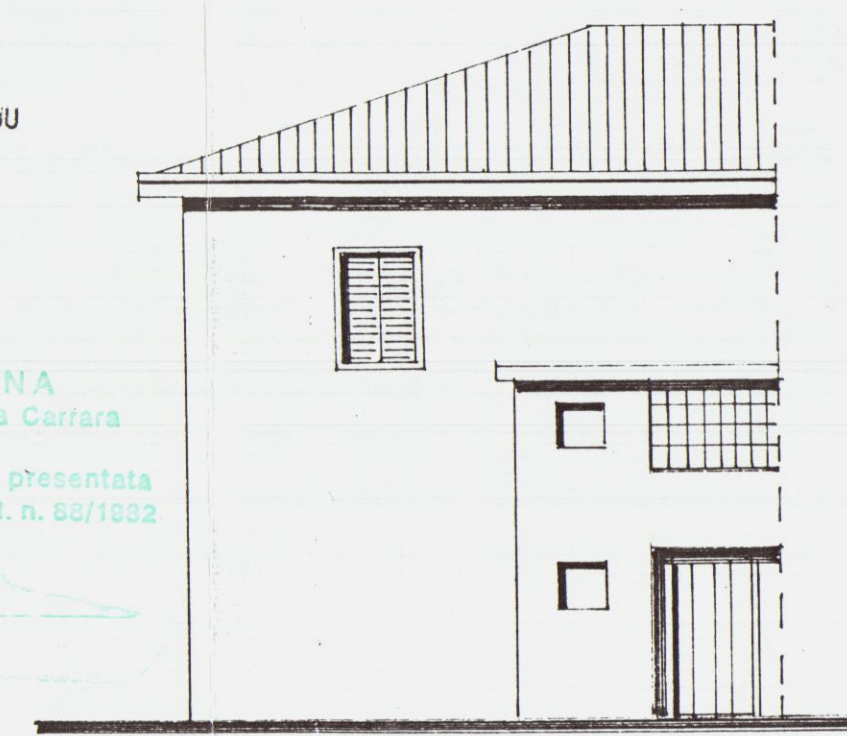


LATO NORD
ESISTENTE




LATO SUD
ESISTENTE

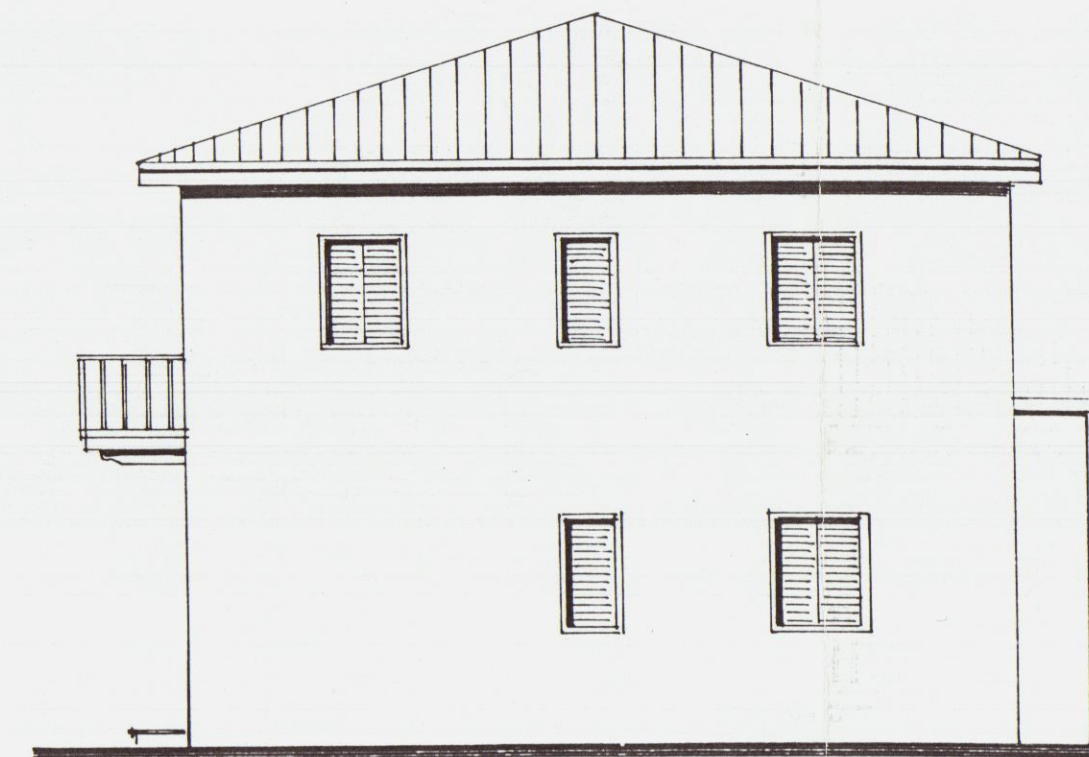


LATO EST
ESISTENTE

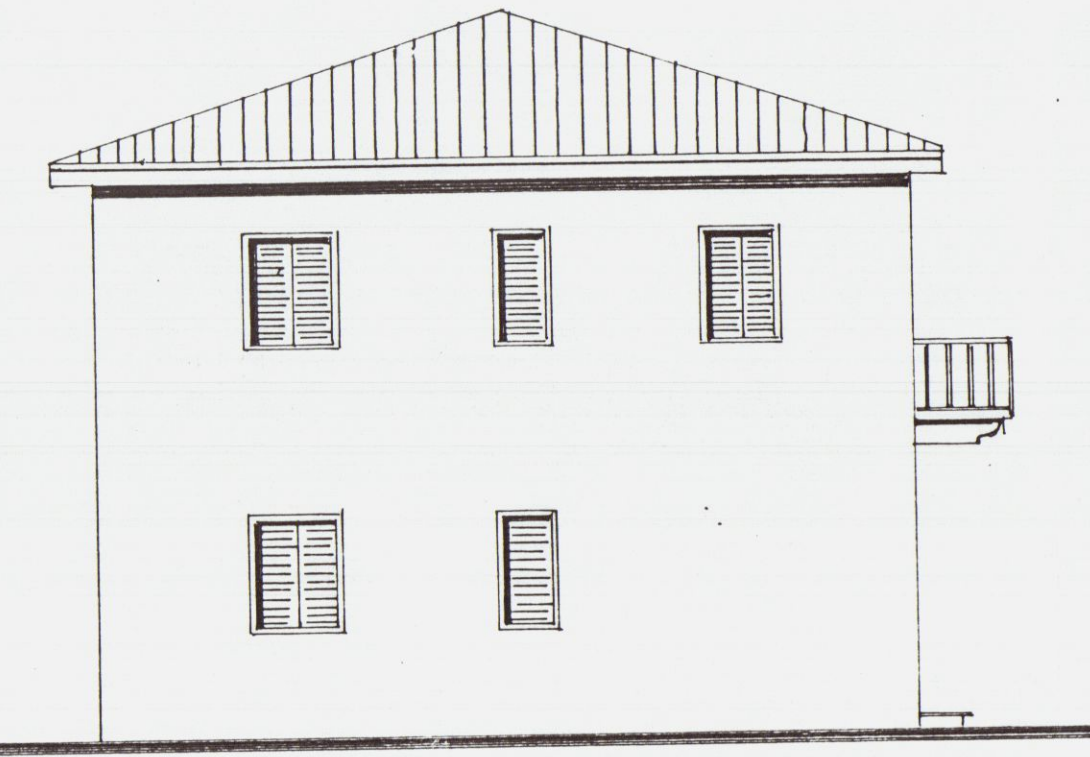


LATO OVEST
ESISTENTE

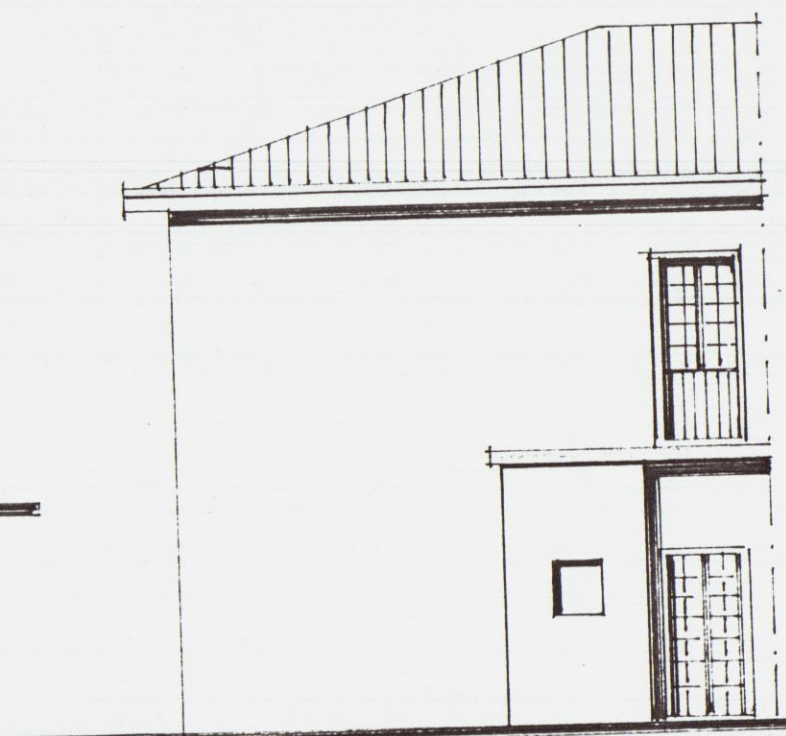

LATO NORD
DA PROGETTO

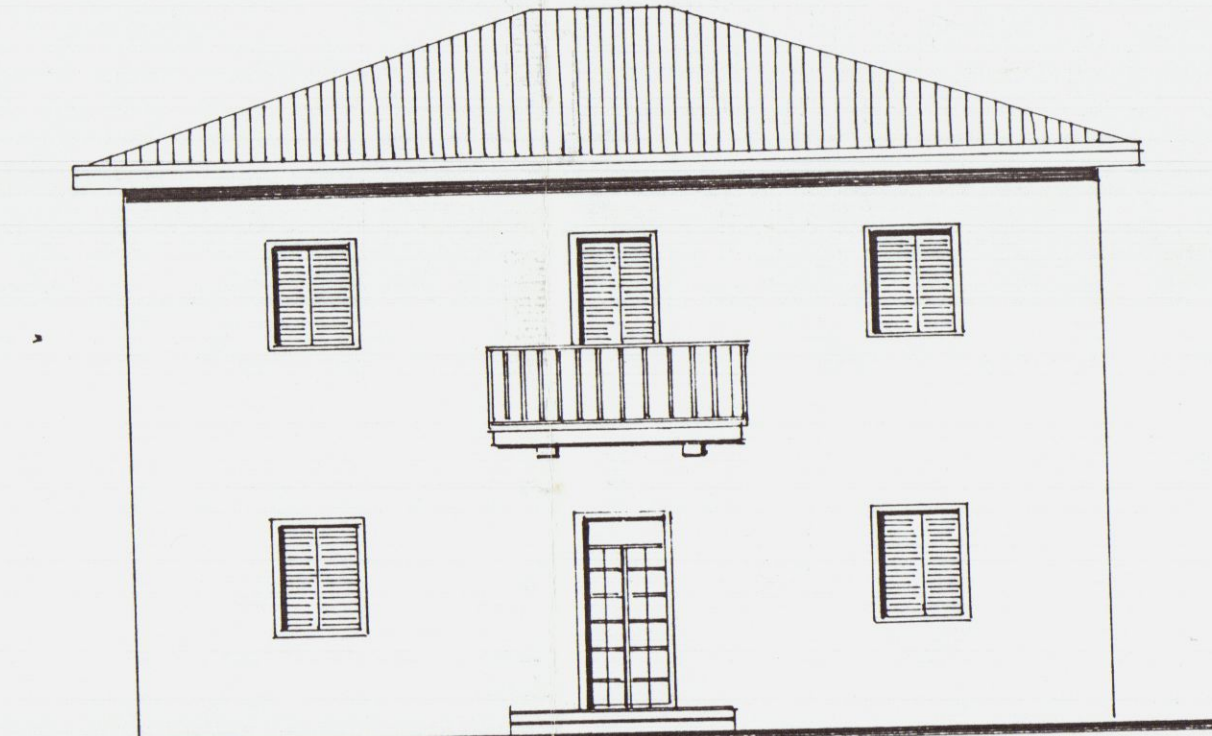



LATO SUD
DA PROGETTO

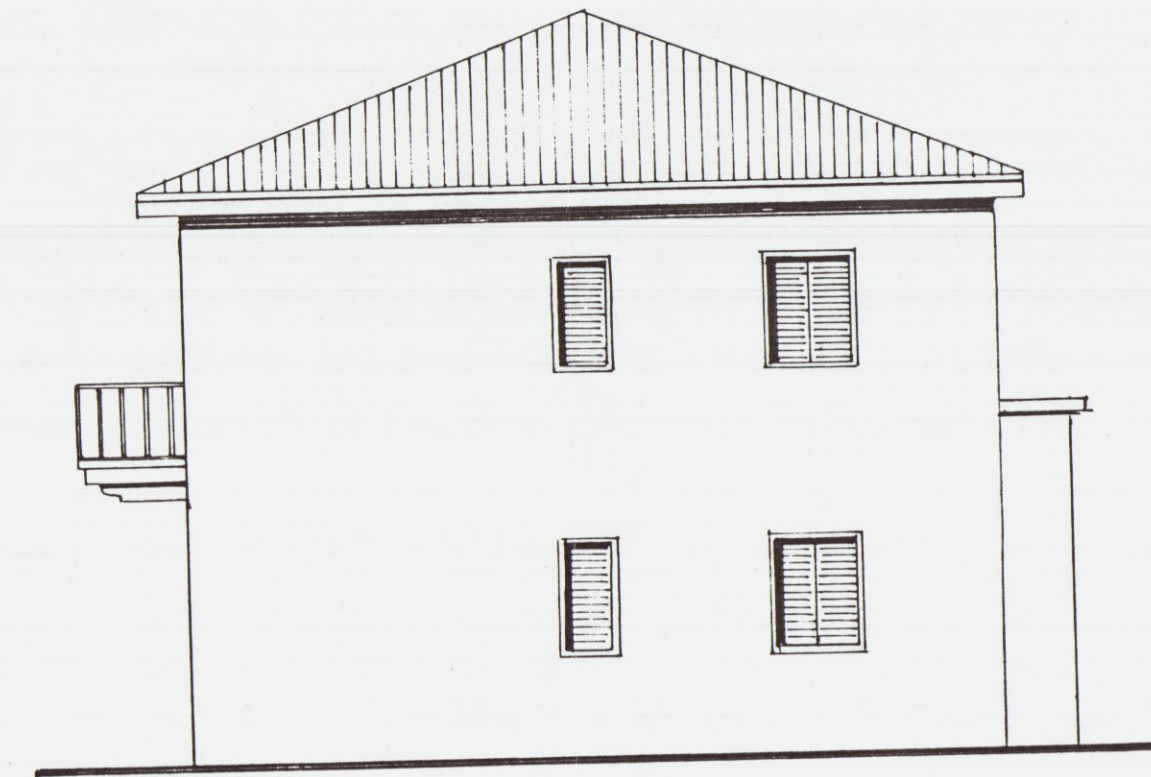


LATO EST
DA PROGETTO




LATO OVEST
DA PROGETTO

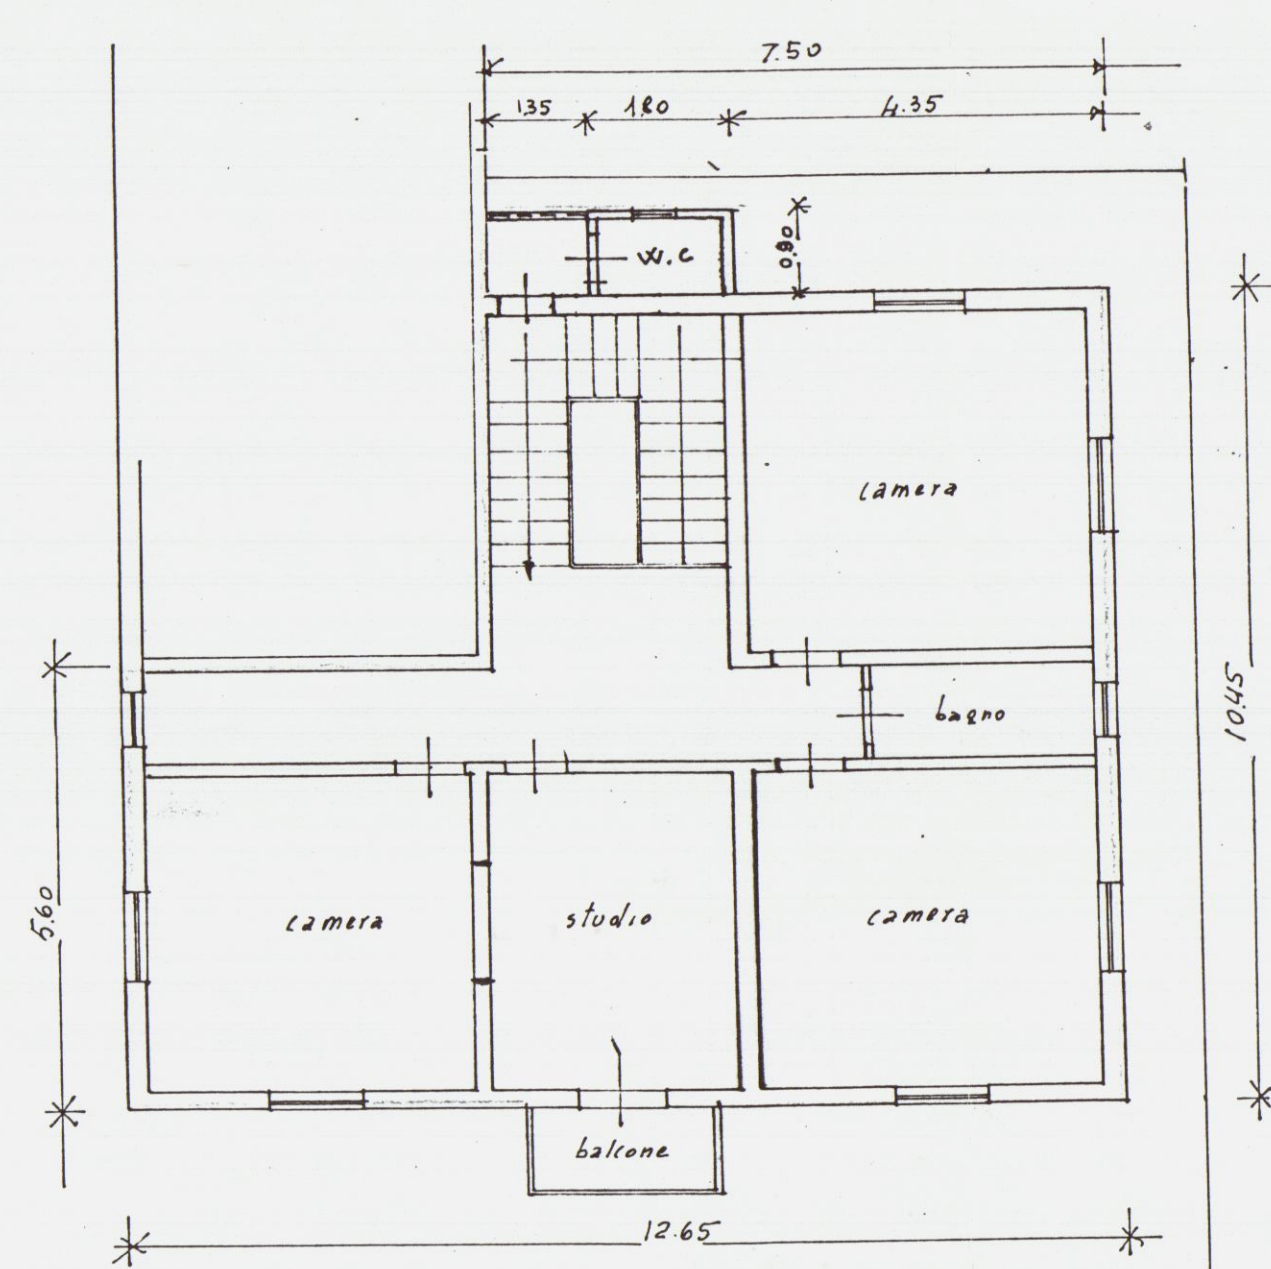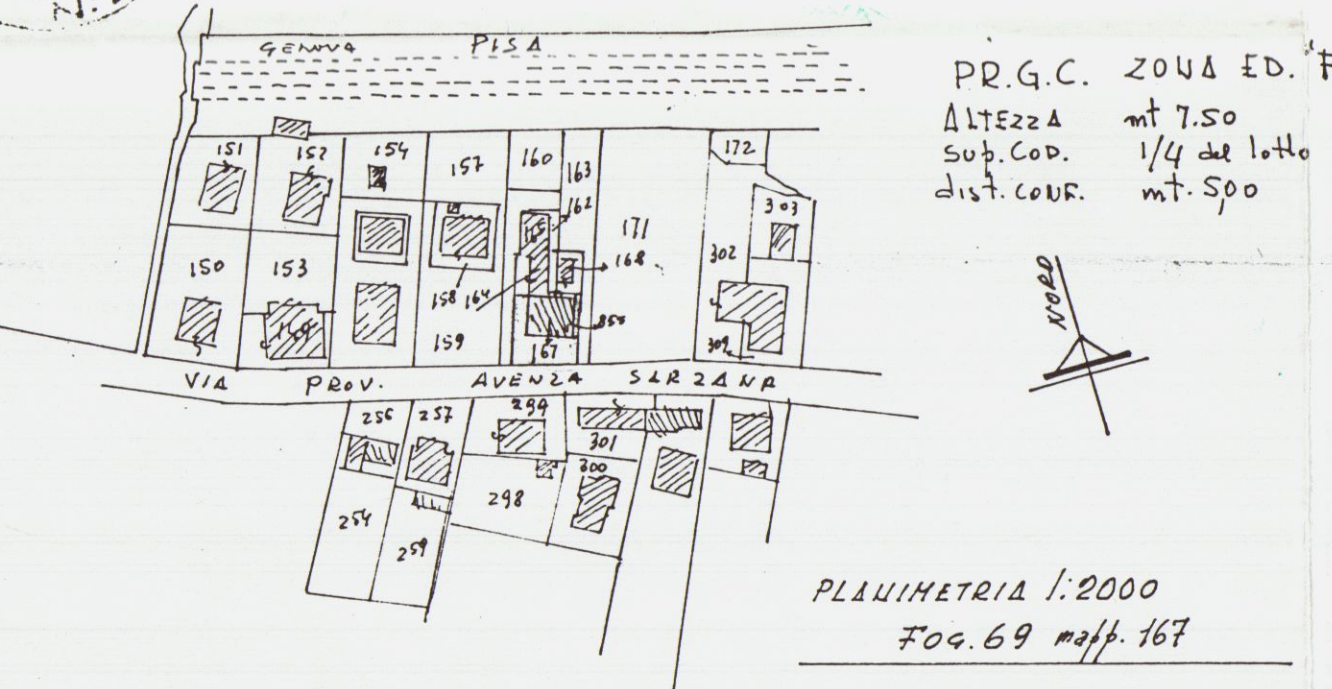


PIANO PRIMO
ESISTENTE

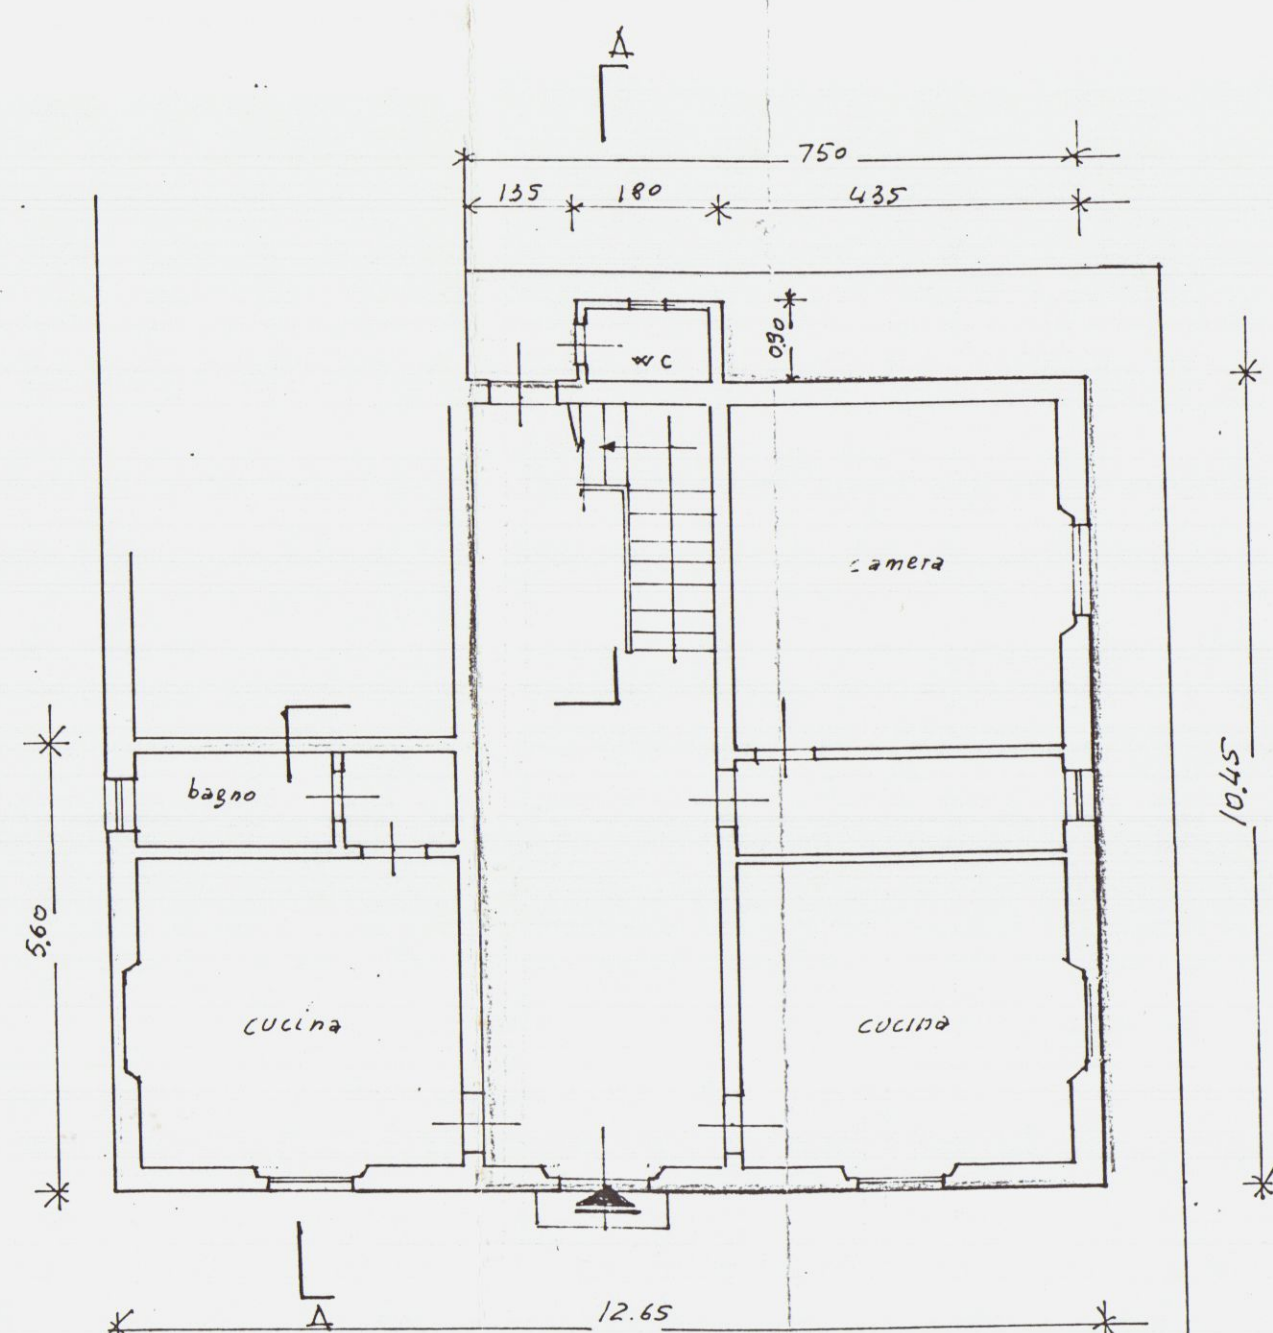


PIANOTERRA
ESISTENTE

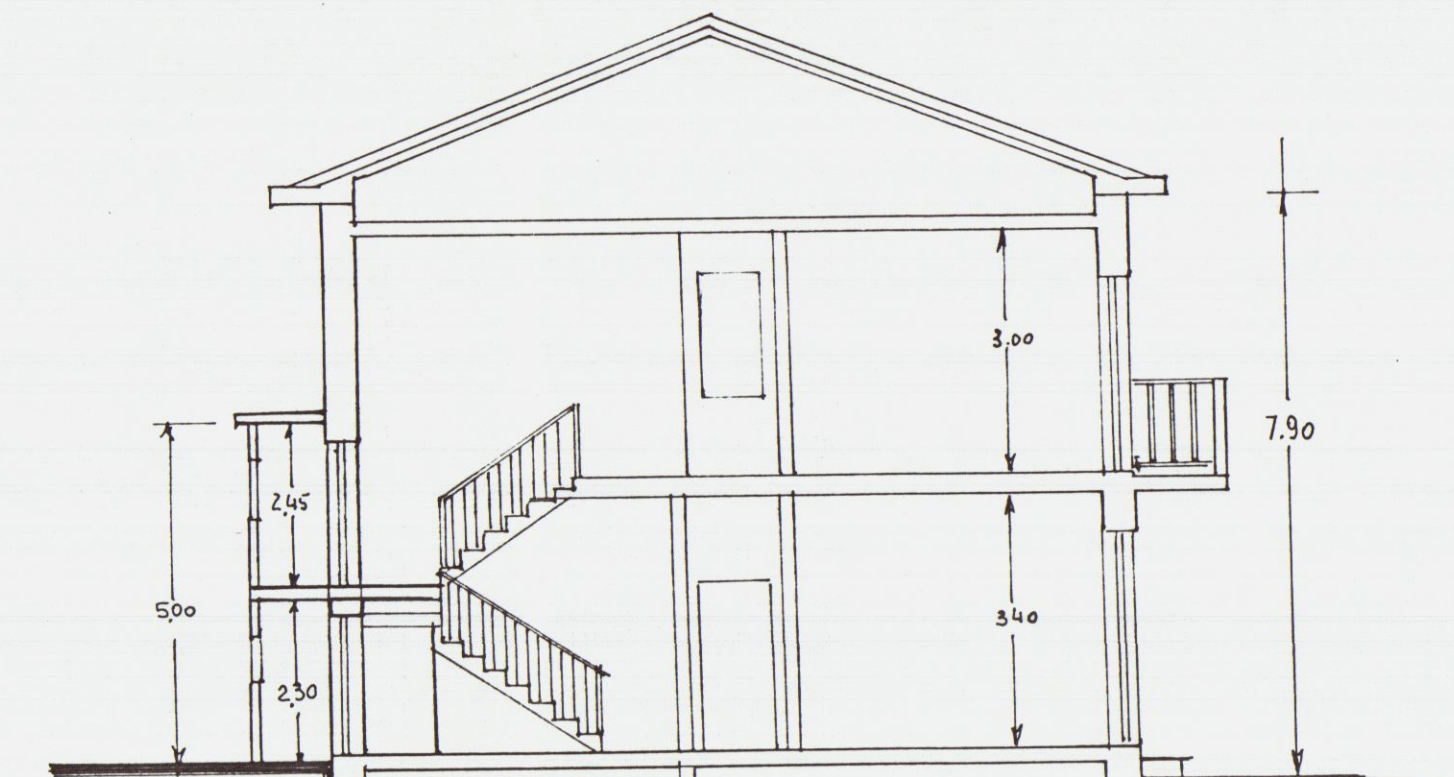


SEZIONE A-A
ESISTENTE

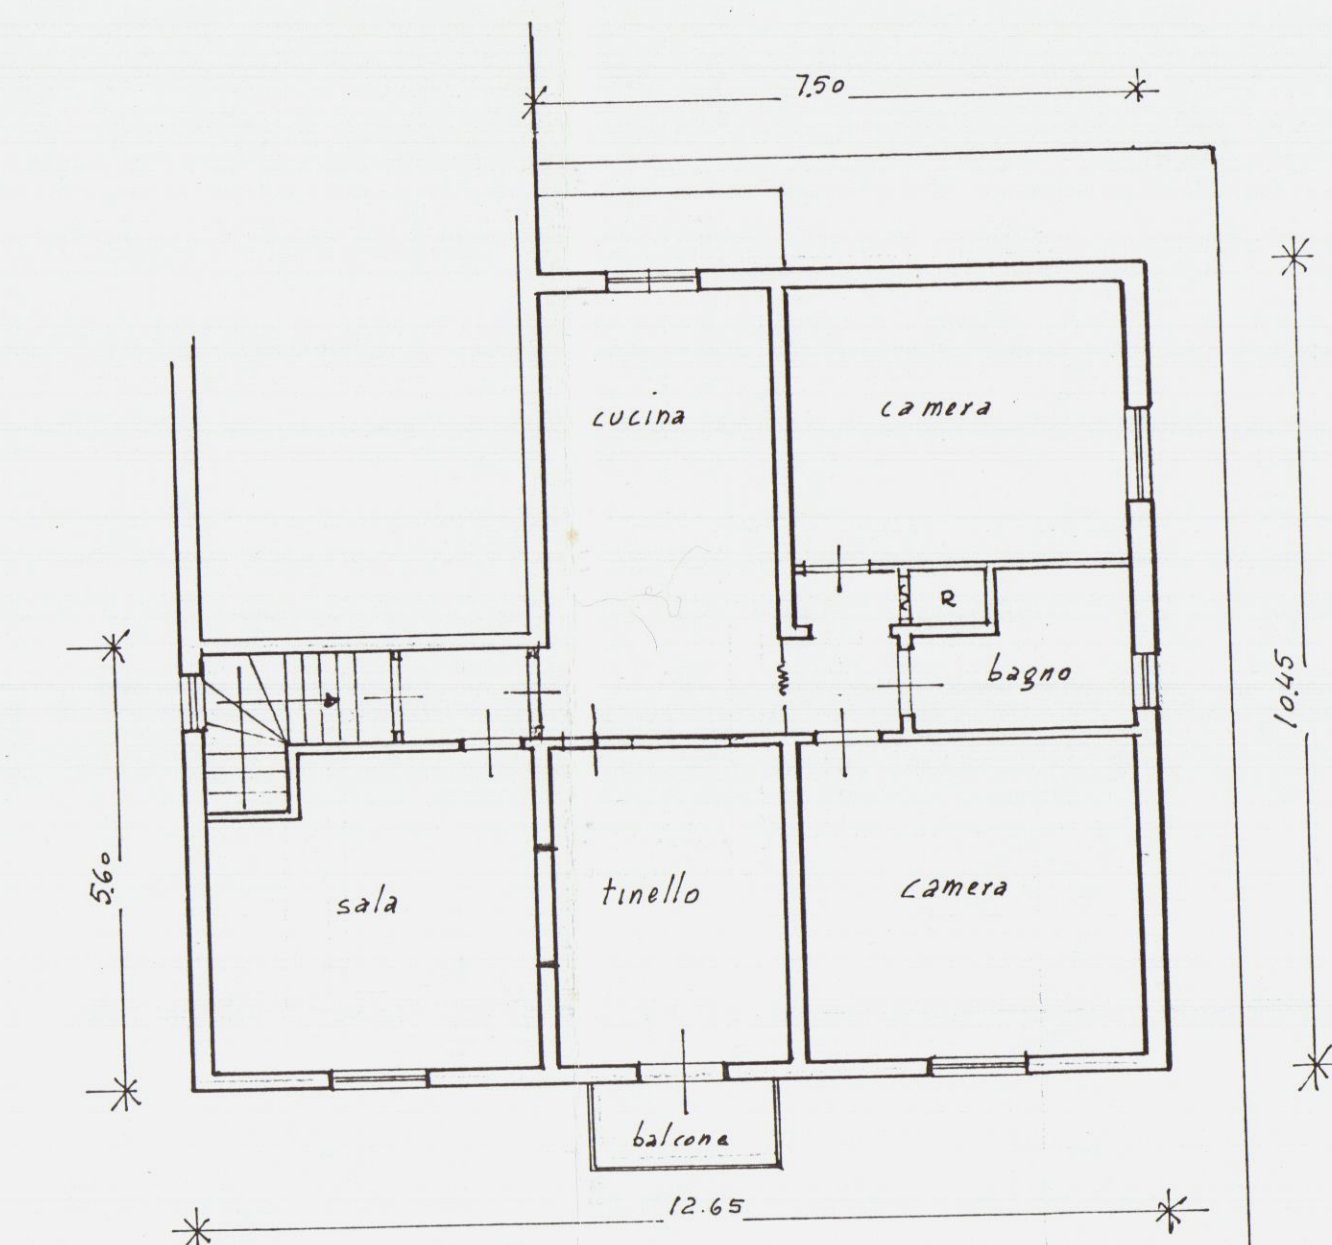


PIANO PRIMO
DA PROGETTO

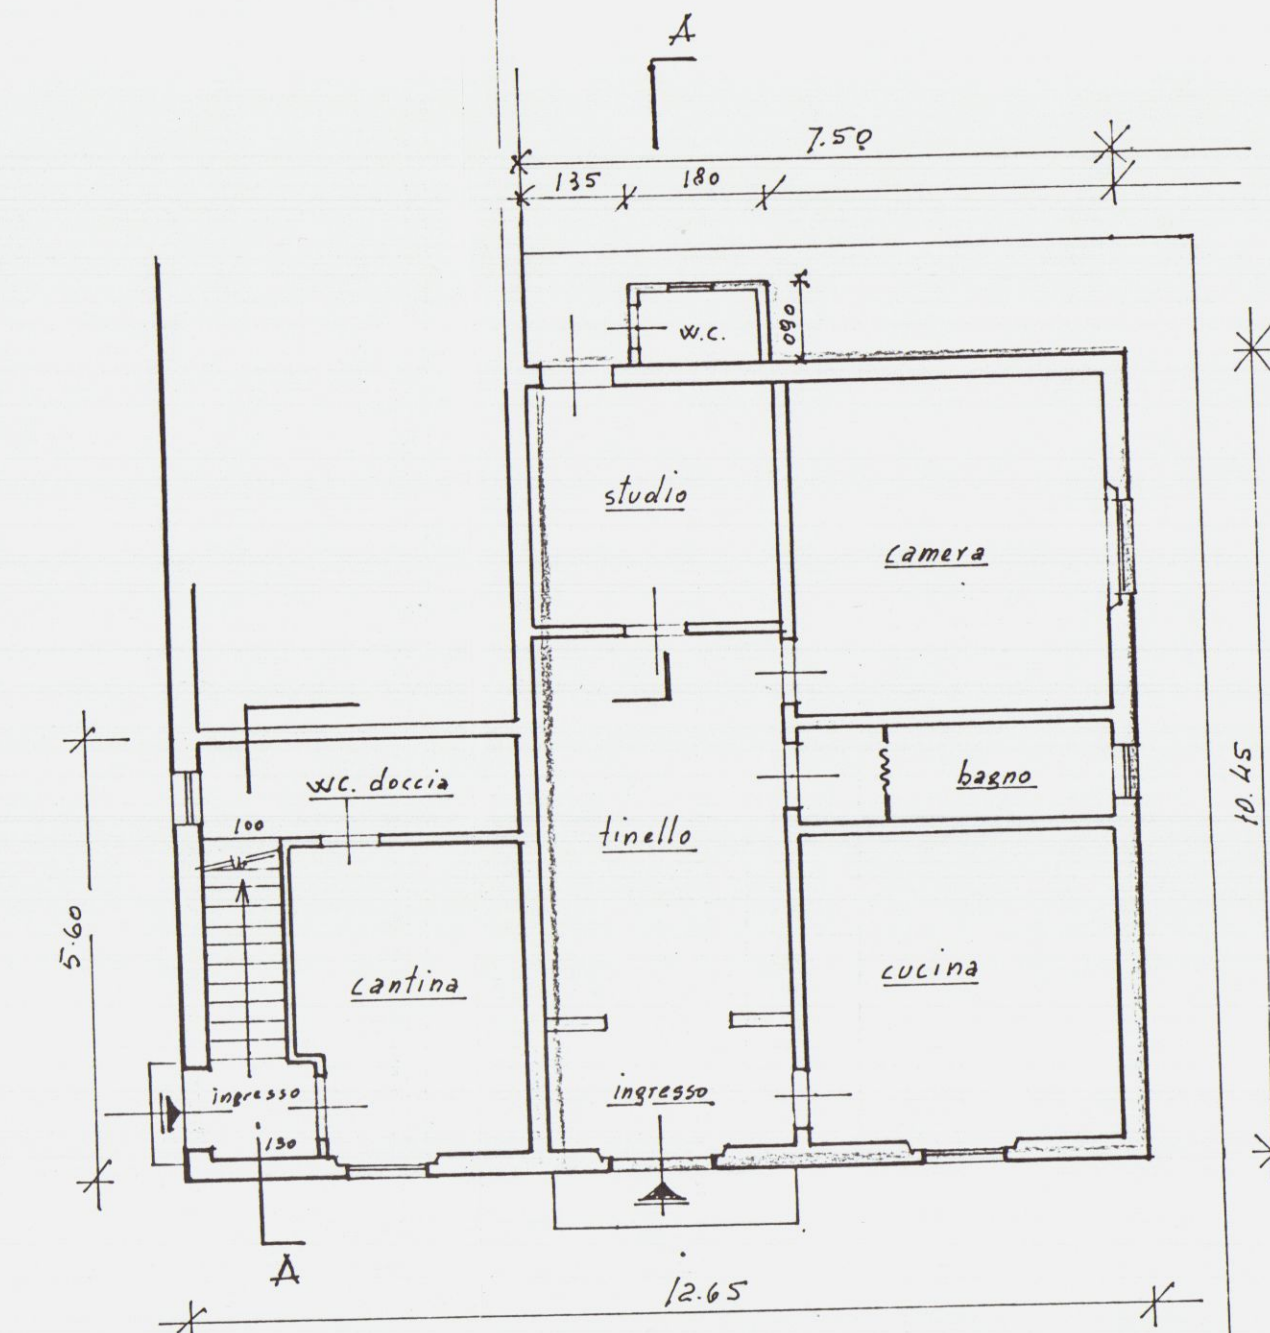

PIANOTERRA
DA PROGETTO

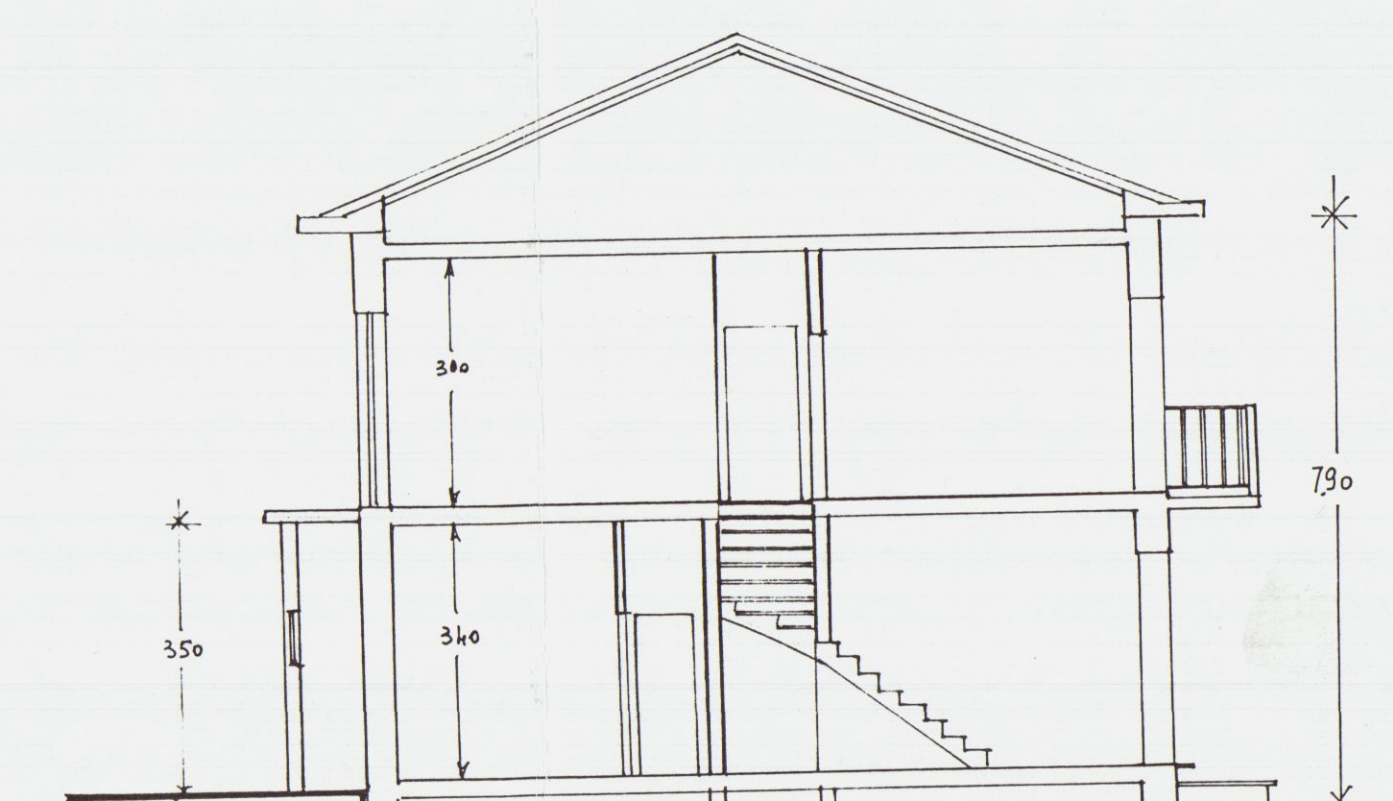

SEZIONE A-A
DA PROGETTO

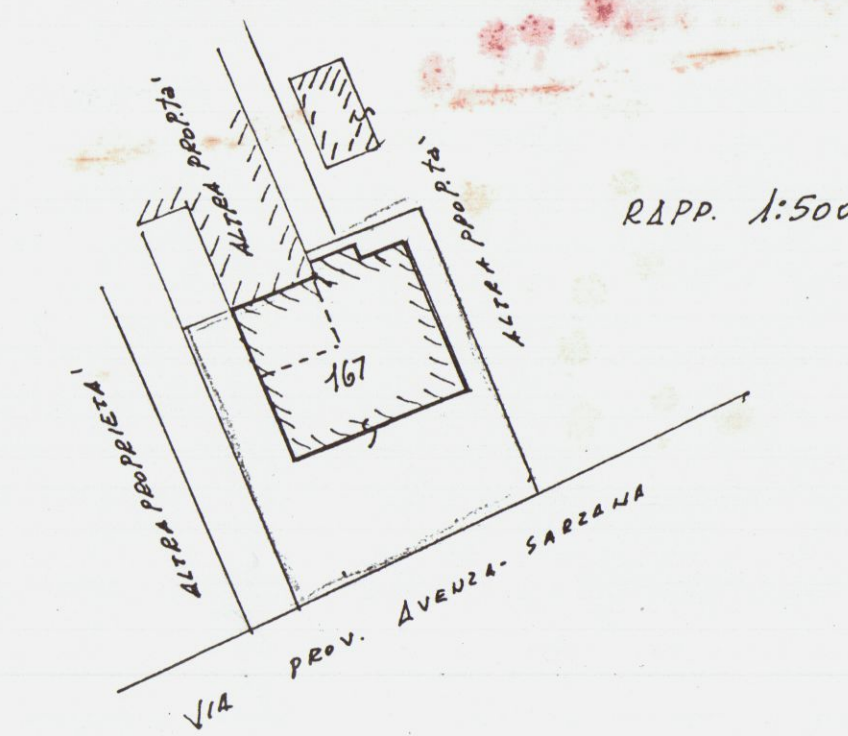

RAPP. 1:500