



SOLUZIONE
APPROVATO
30 MAG. 1968
CONTROLLATO
L'ING. CAPO

Approvato dal Sindaco alle condizioni
indicate nel permesso di costruzione
N° 141 del 30 MAG. 1968
L'ING. CAPO

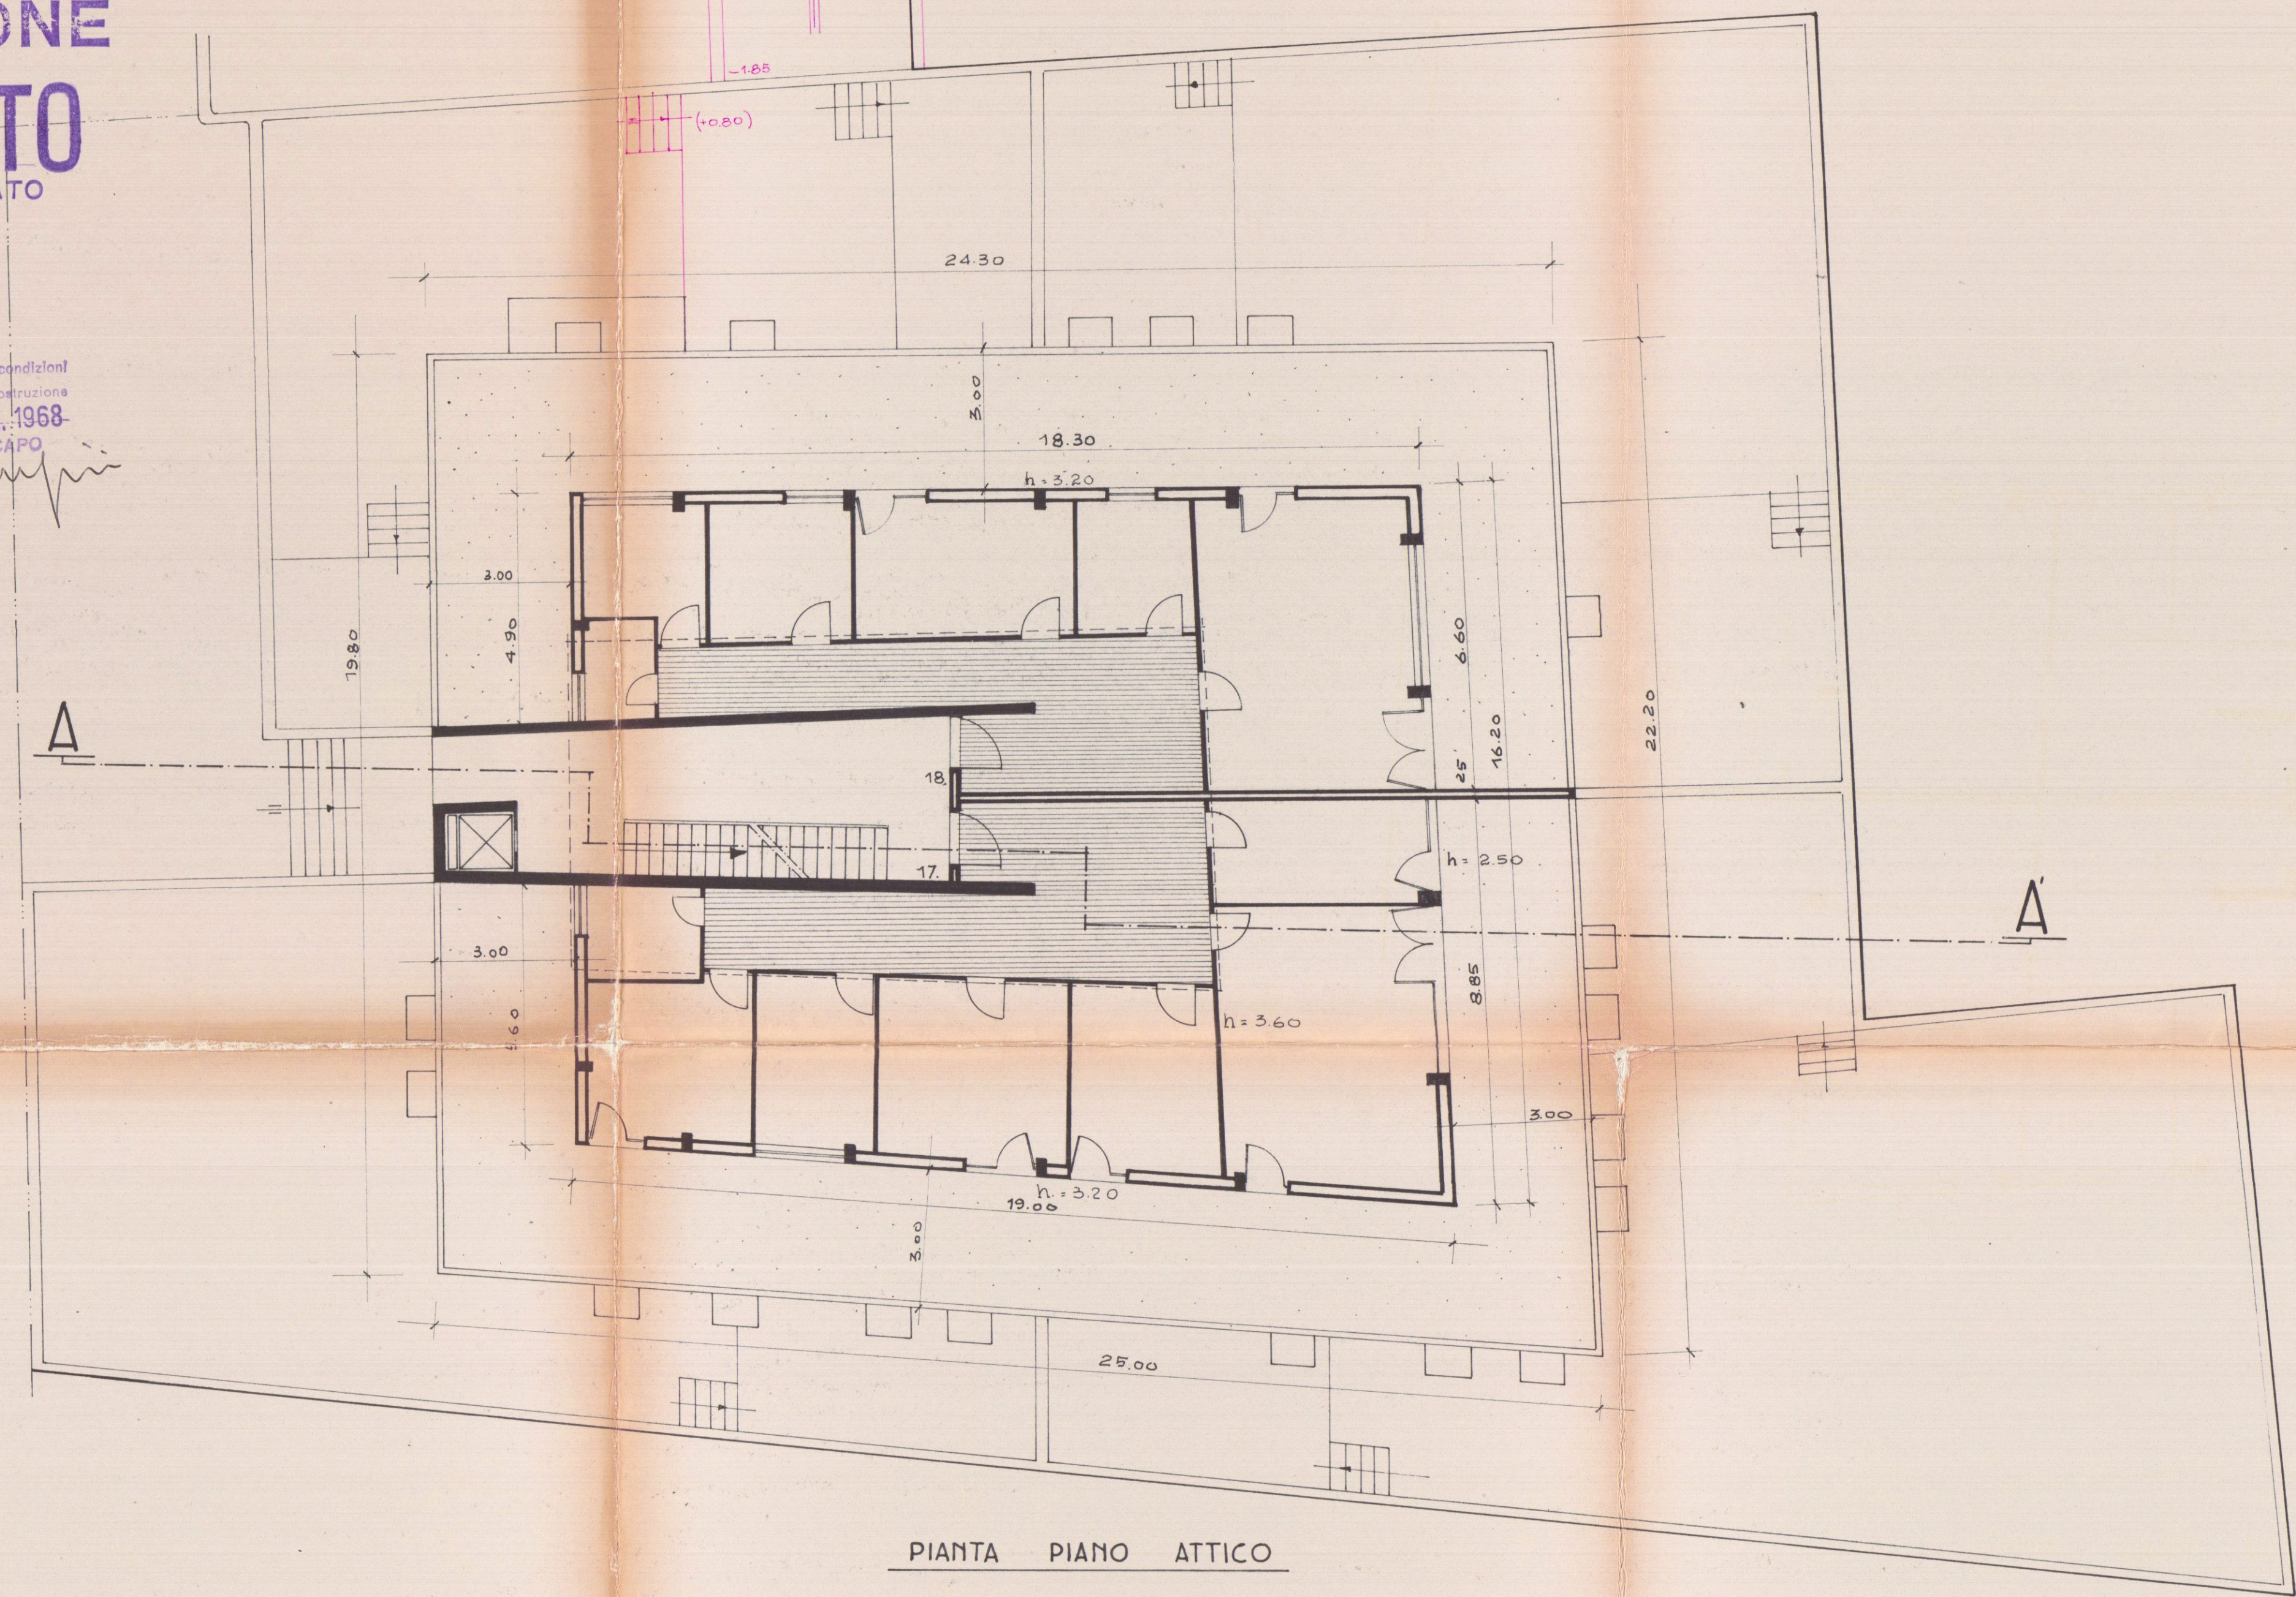

PIANTA PIANO ATTICO

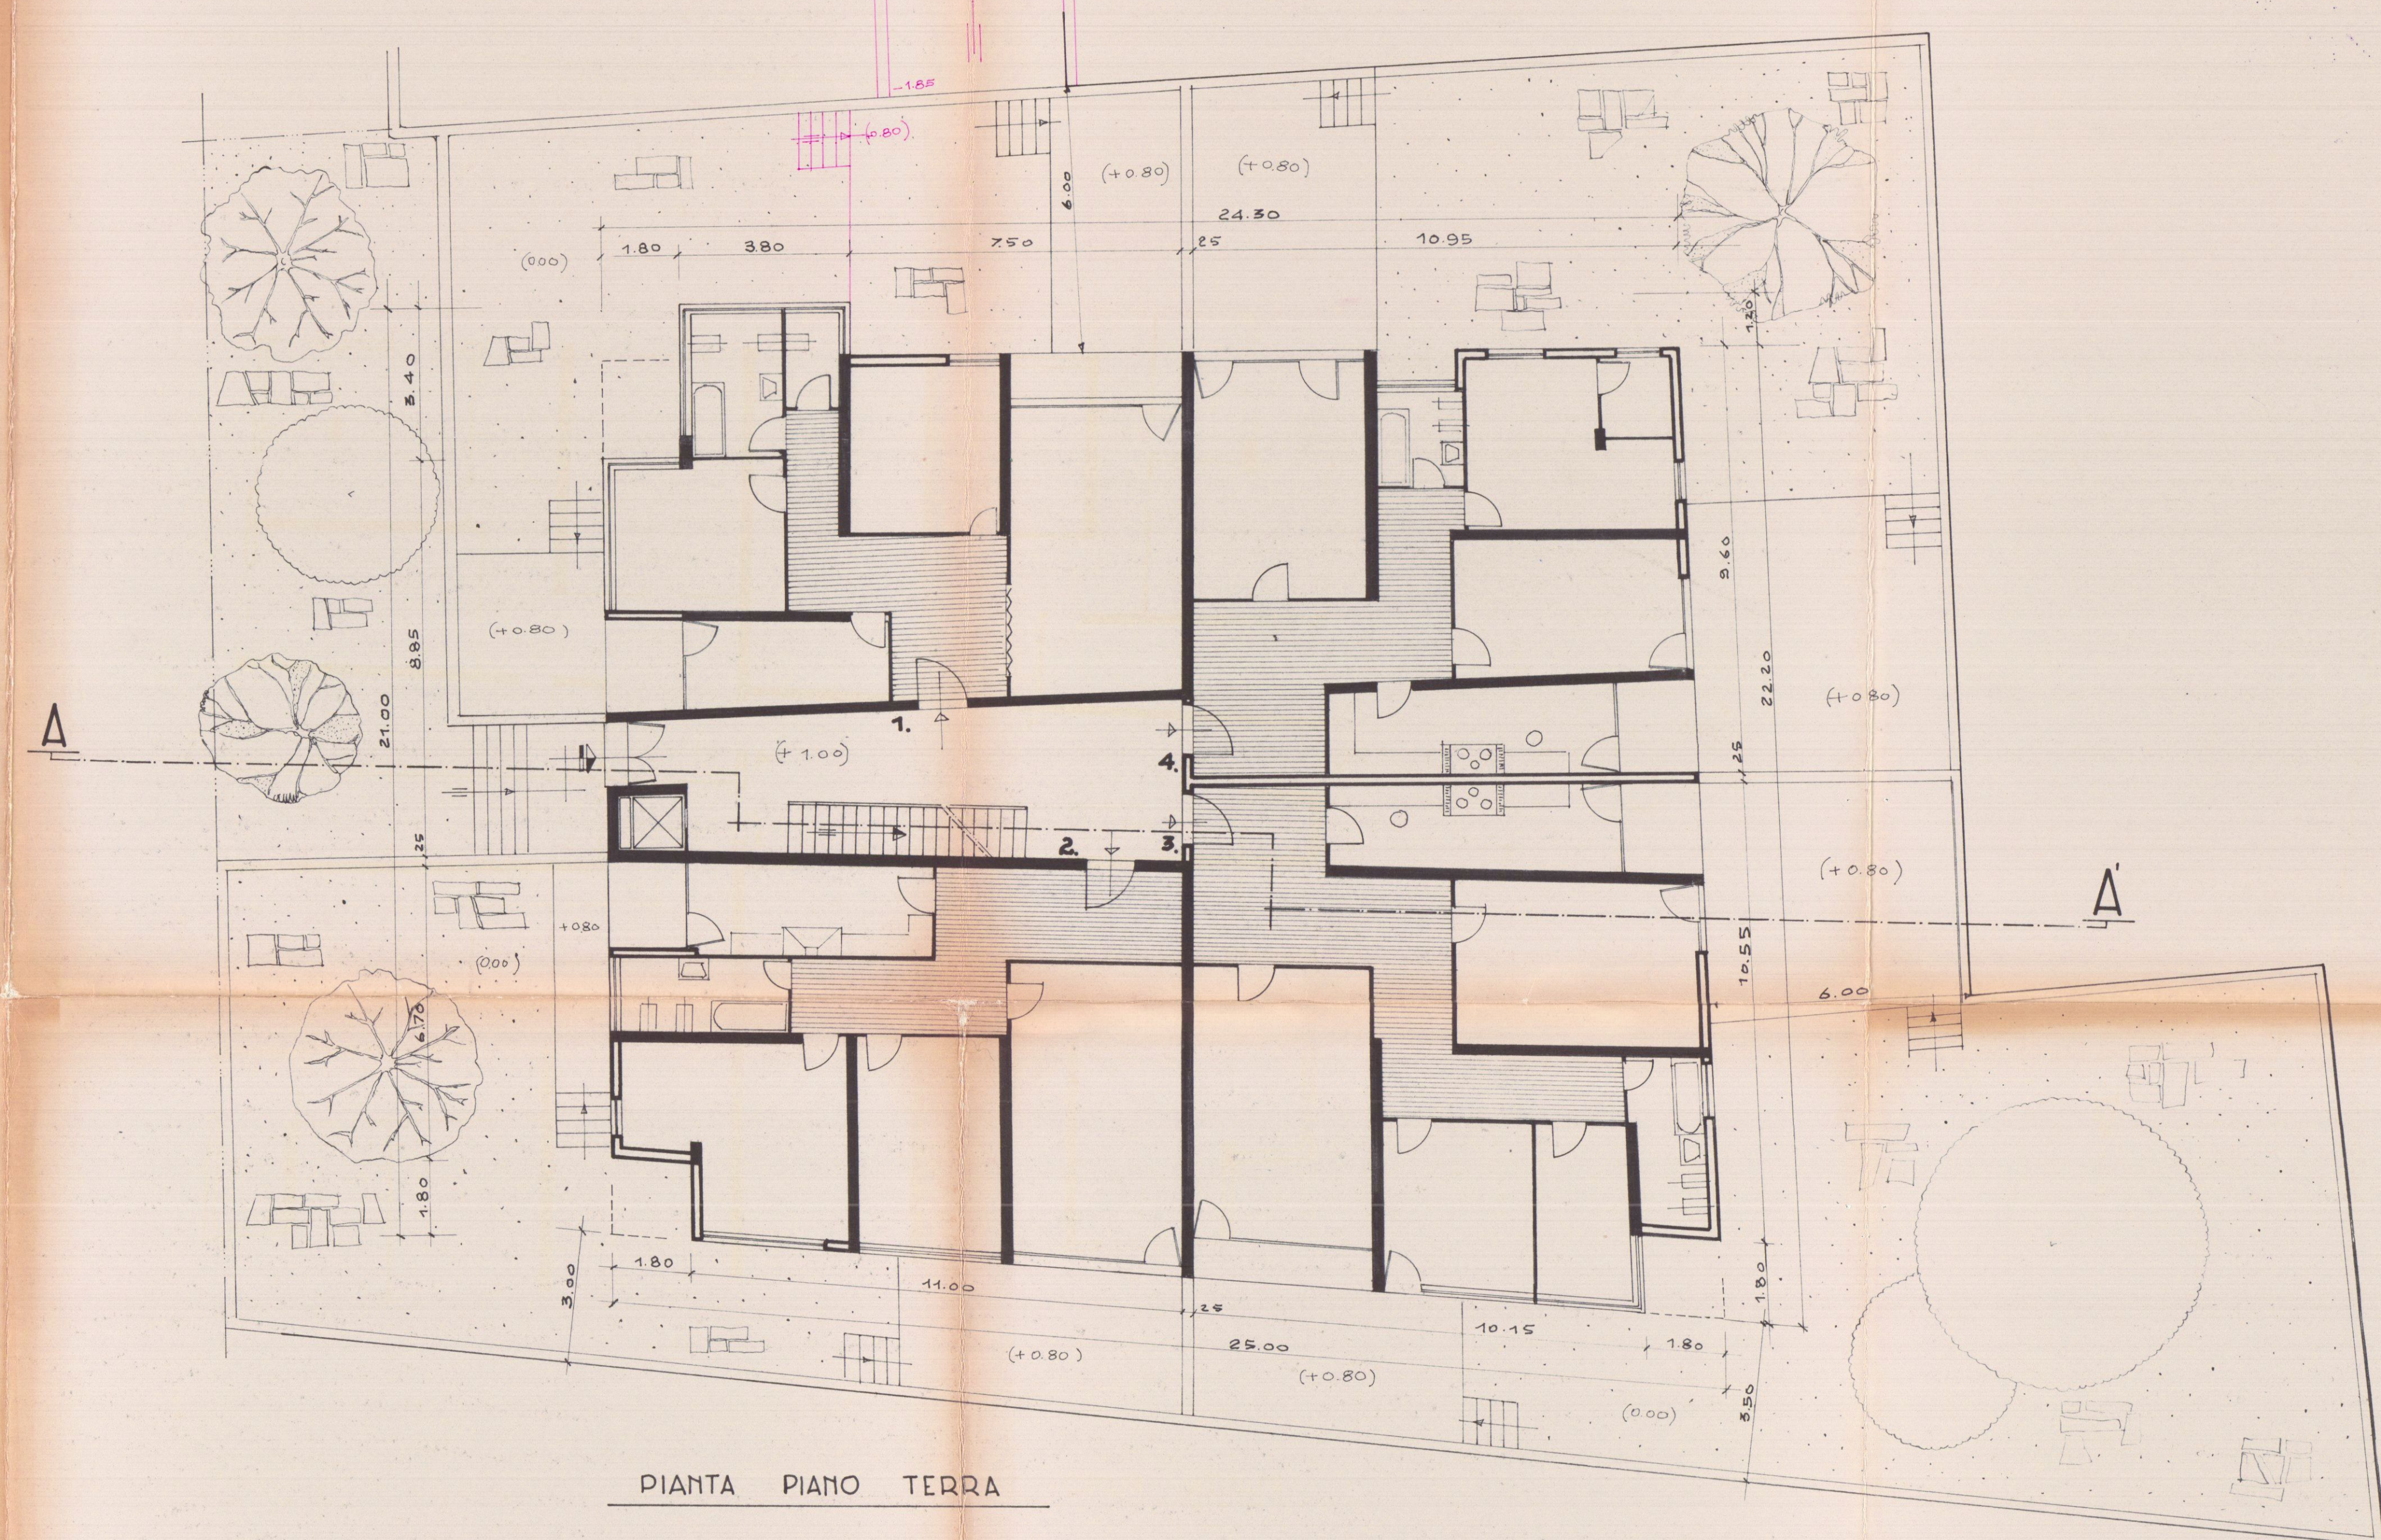

PIANTA PIANO TERRA