


16 NOV. 1970

2 VARIANTE
SOSPESO

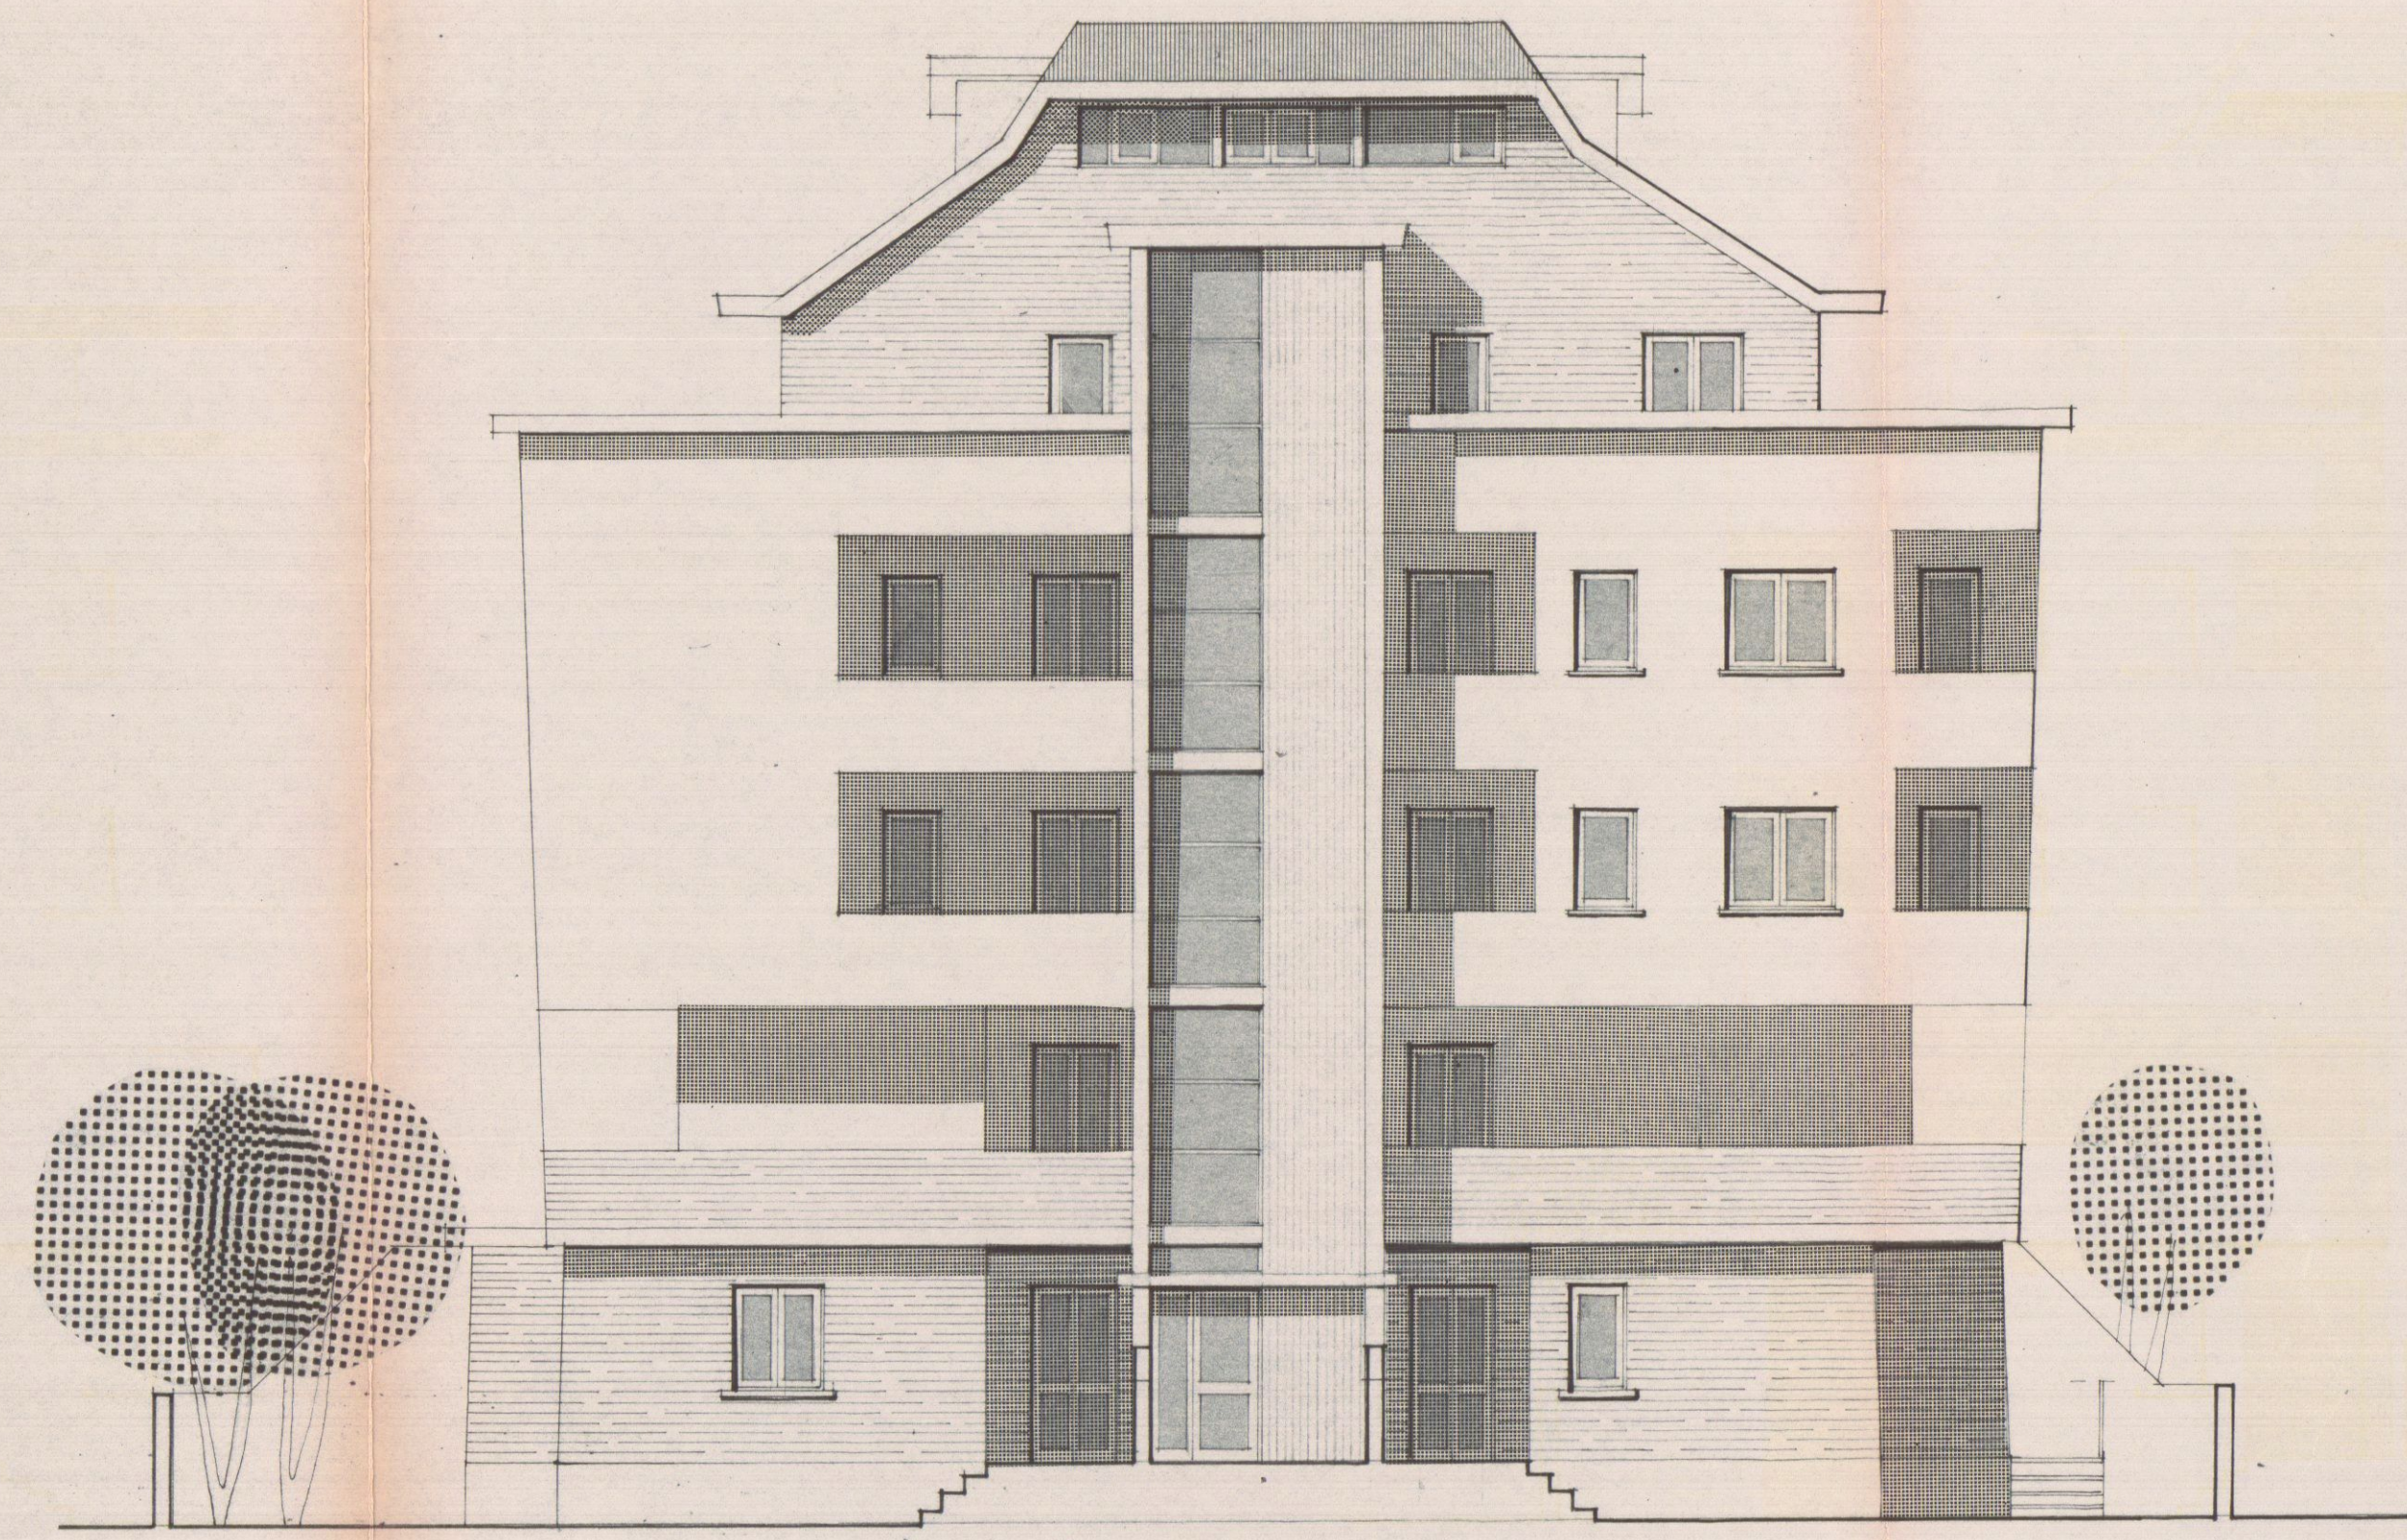

PROSPETTO SUD-EST



PROSPETTO NORD-EST