


DANTE PETRUCCHI
 ARCHITETTO


Handwritten signature

Handwritten signature
 2 SOLUZIONE
 APPROVATO
 30 MAG. 1968 CONTROLLATO
 UFFICIO

Approvato dal Sindaco alle condizioni indicate nel permesso di costruzione N° 44 del 30 MAG. 1968
 LING. CAPO

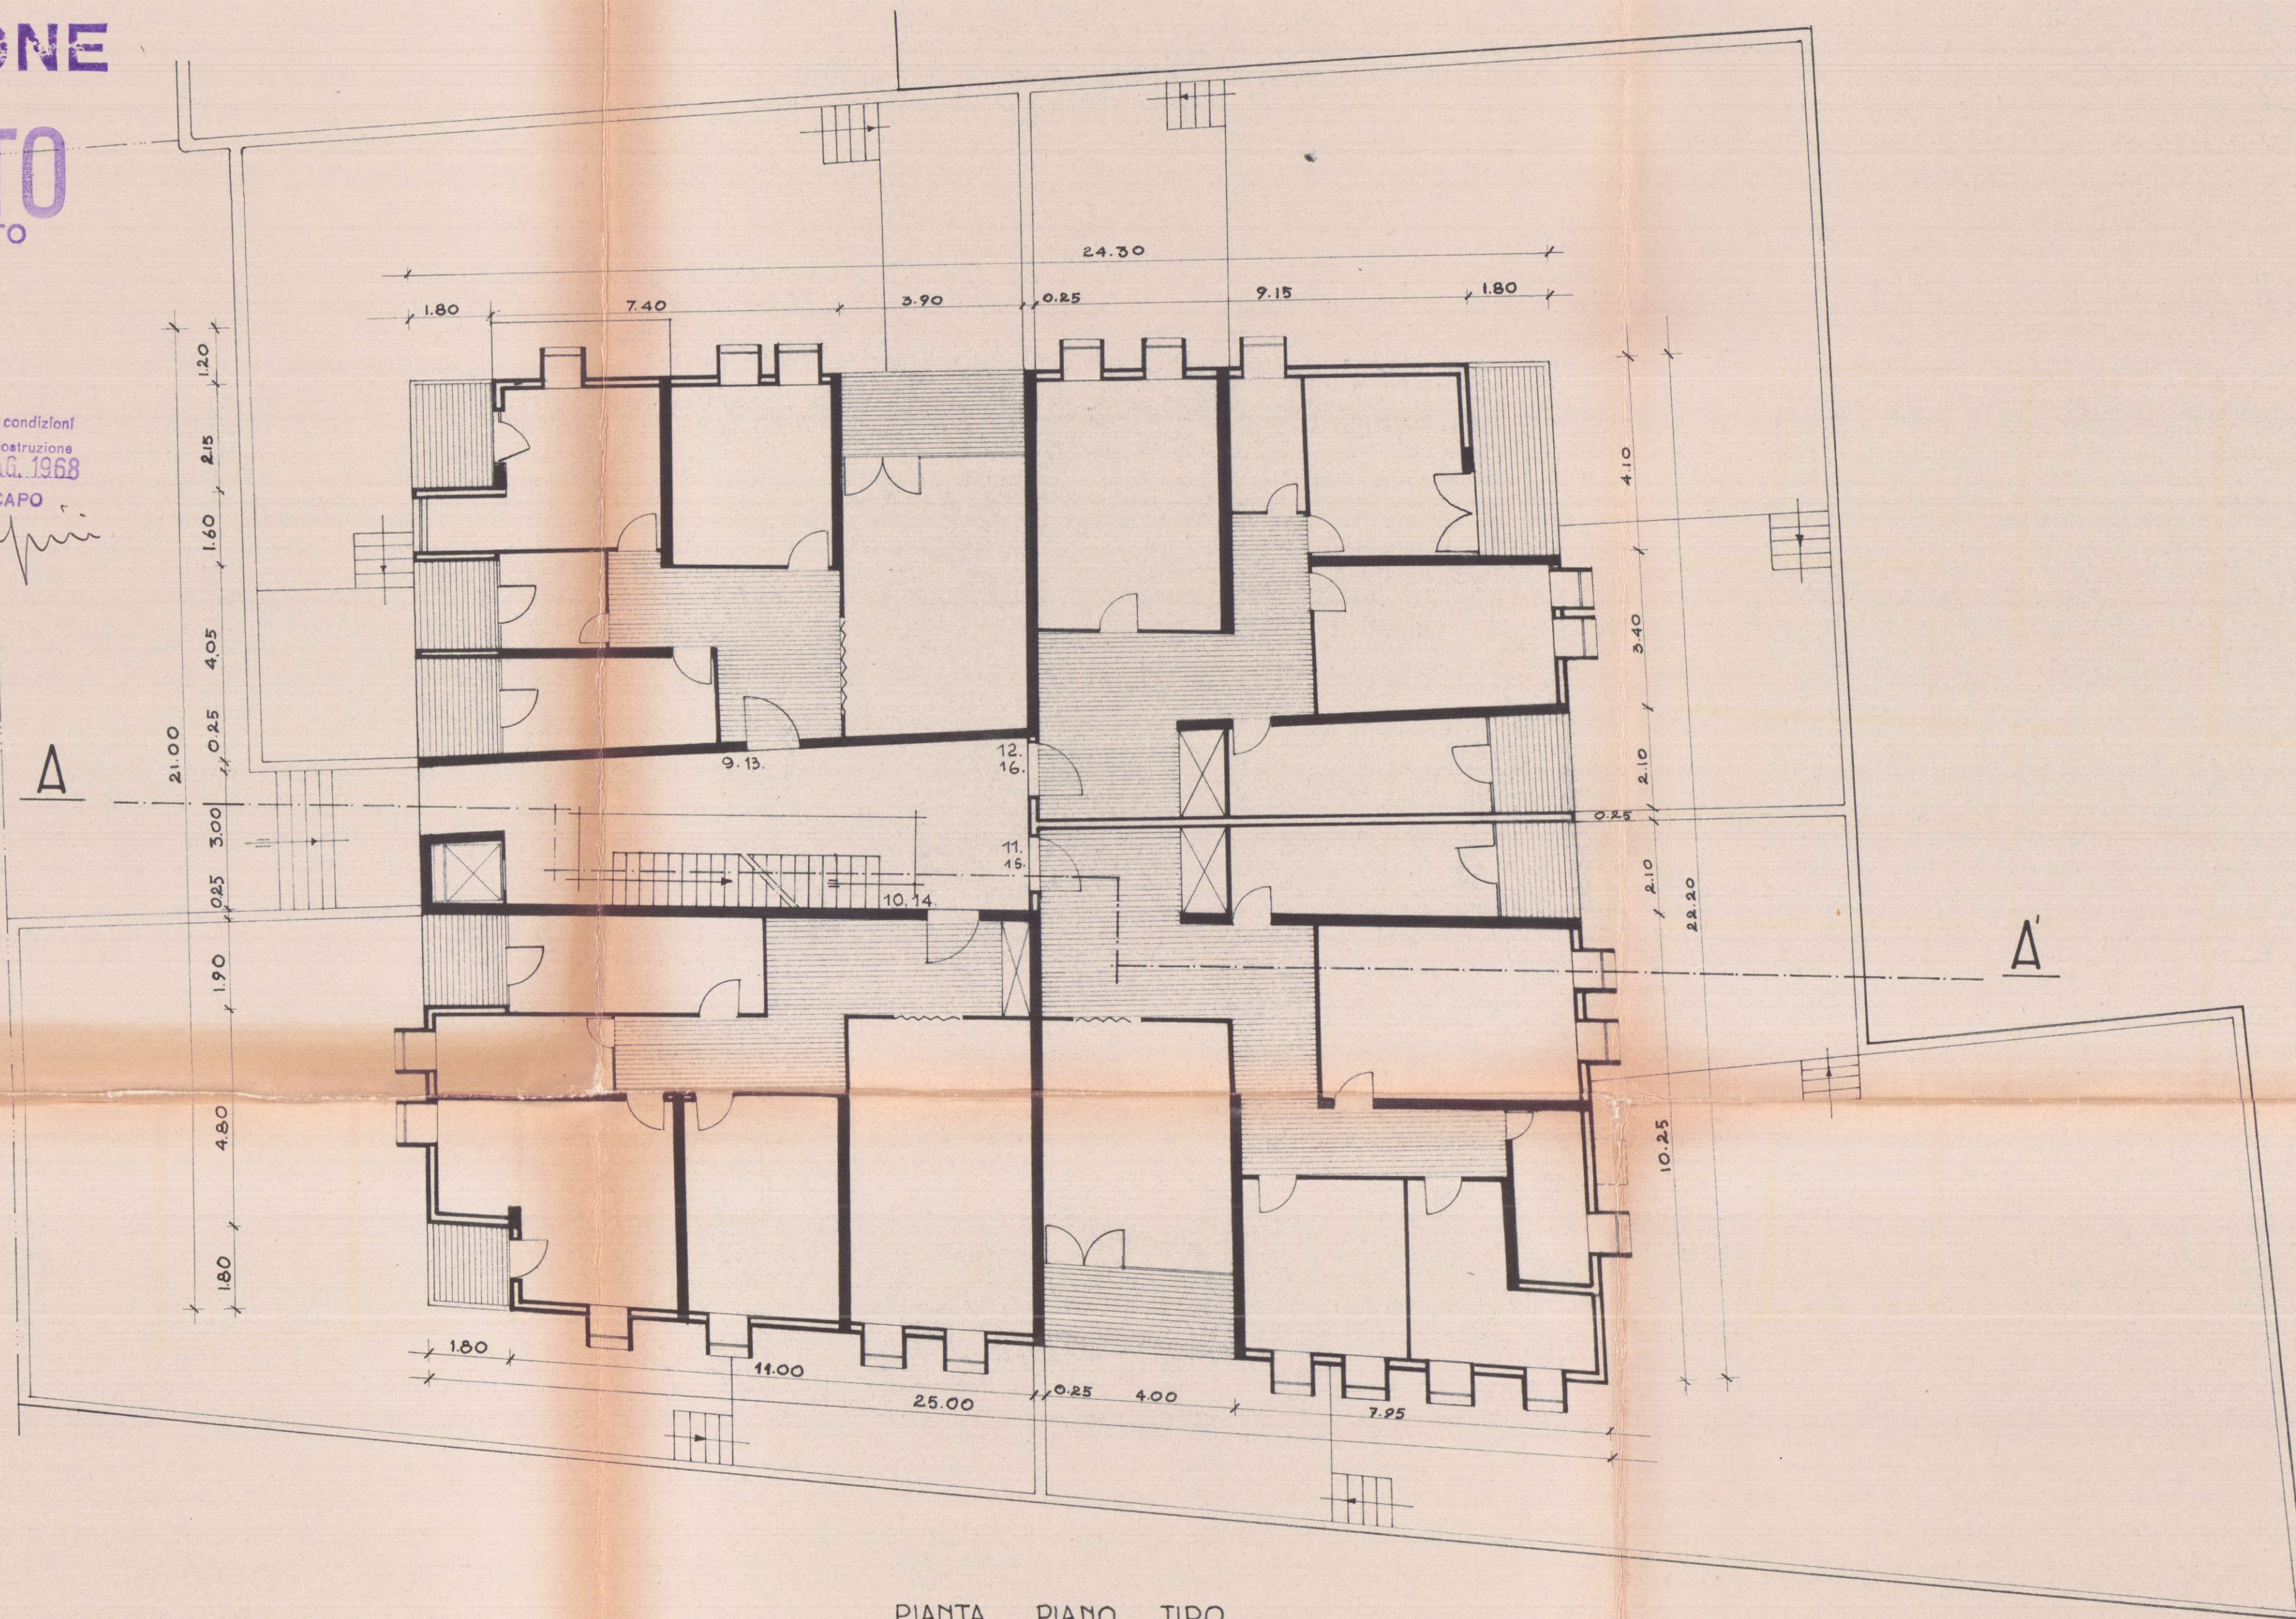

PIANTA PIANO TIPO

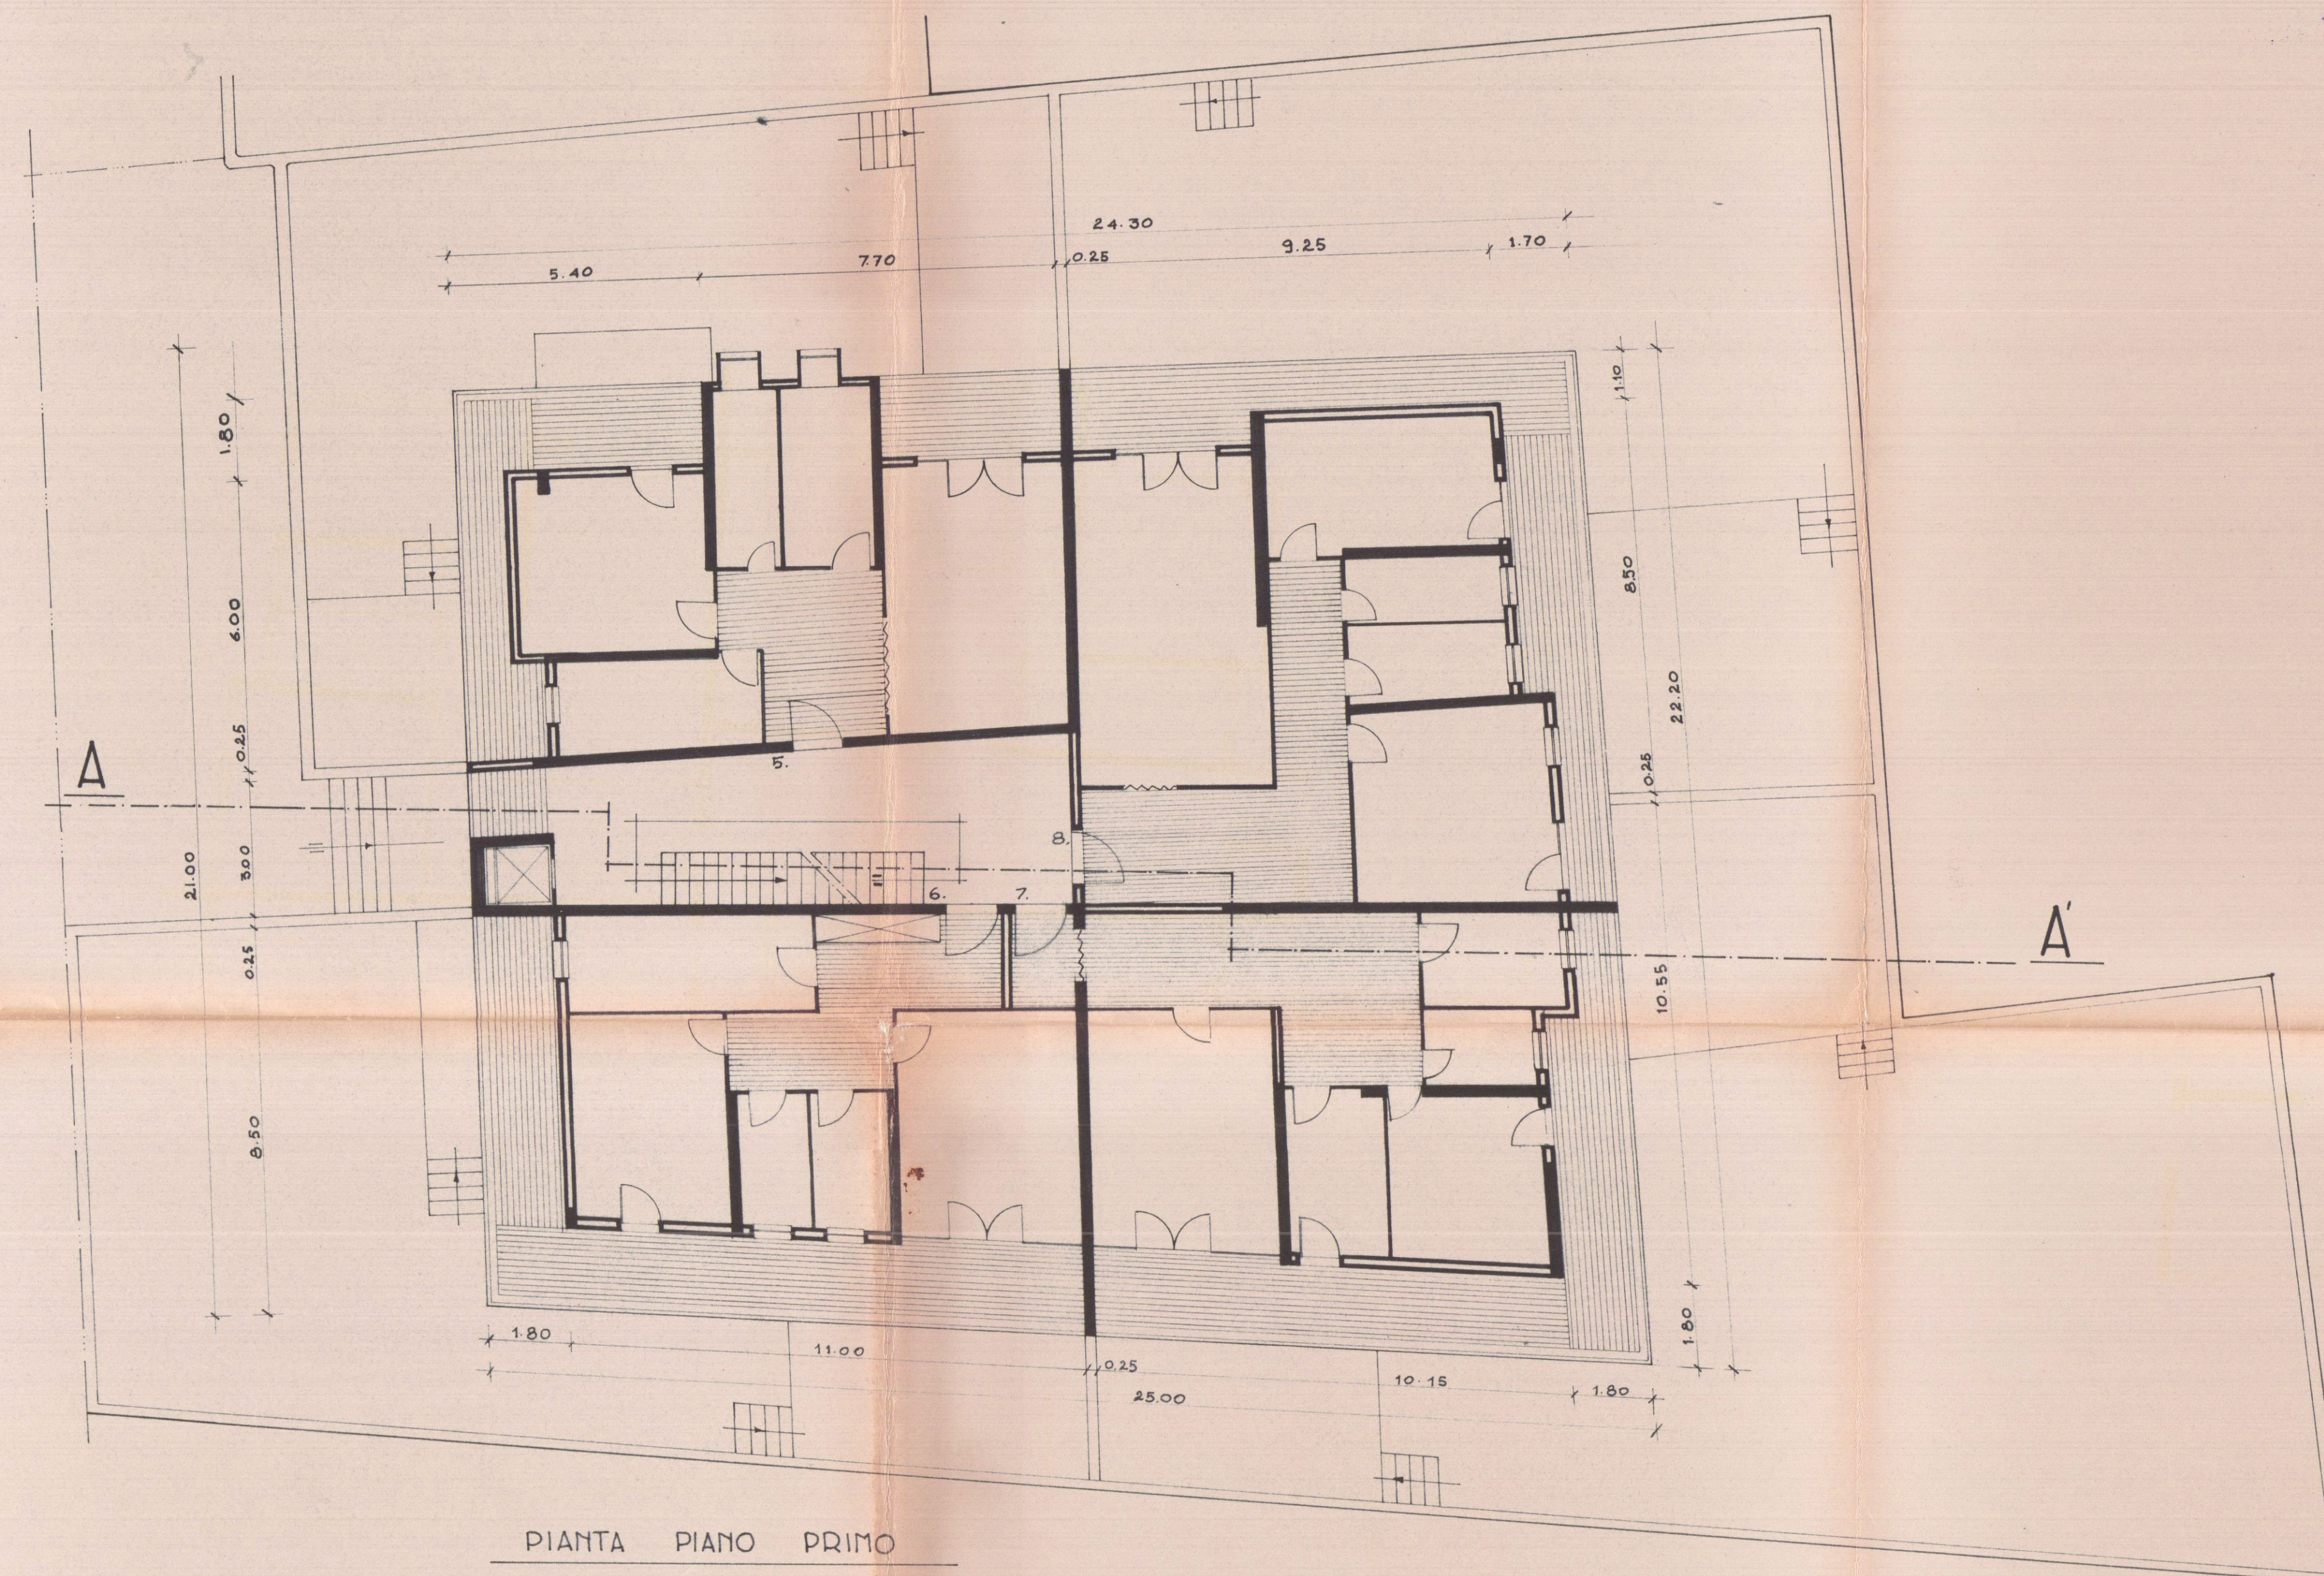

PIANTA PIANO PRIMO