



3 VARIANTE SOSPESO

24 MAR 1971
Arch. E. BIEHAIME
Arch. D. PETRUCCI
Autore

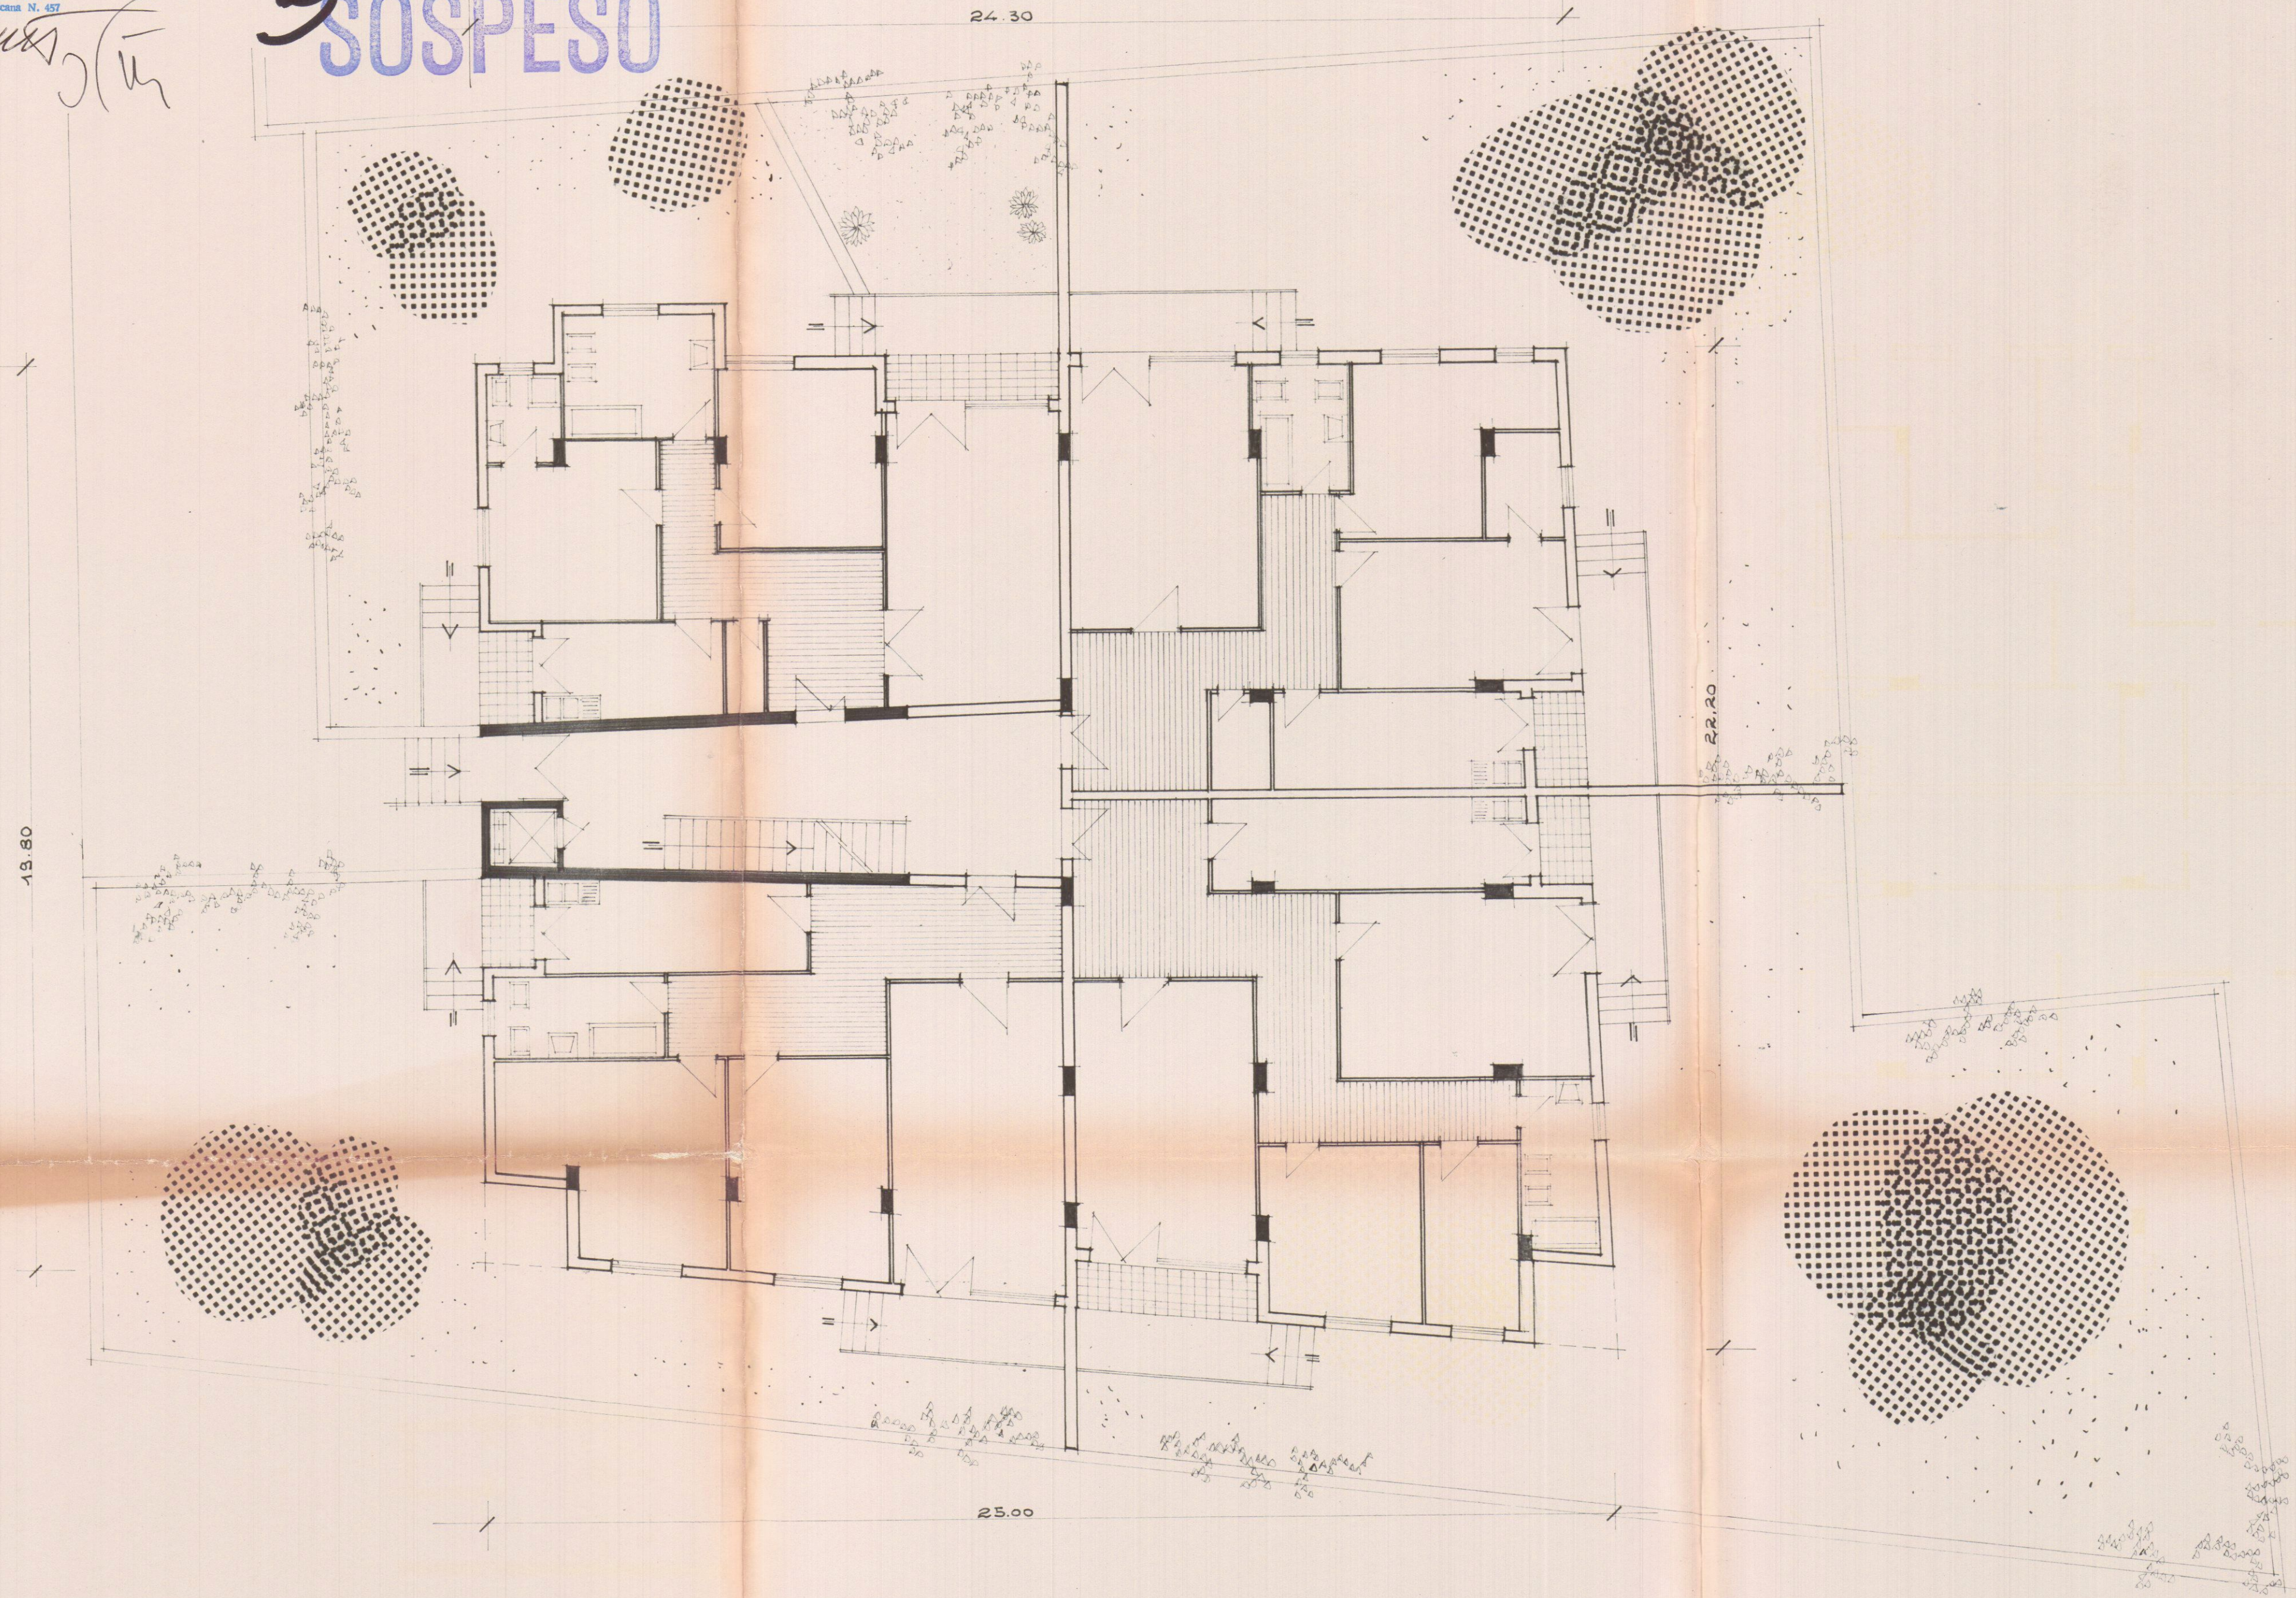

PIANTA PIANO TERRA

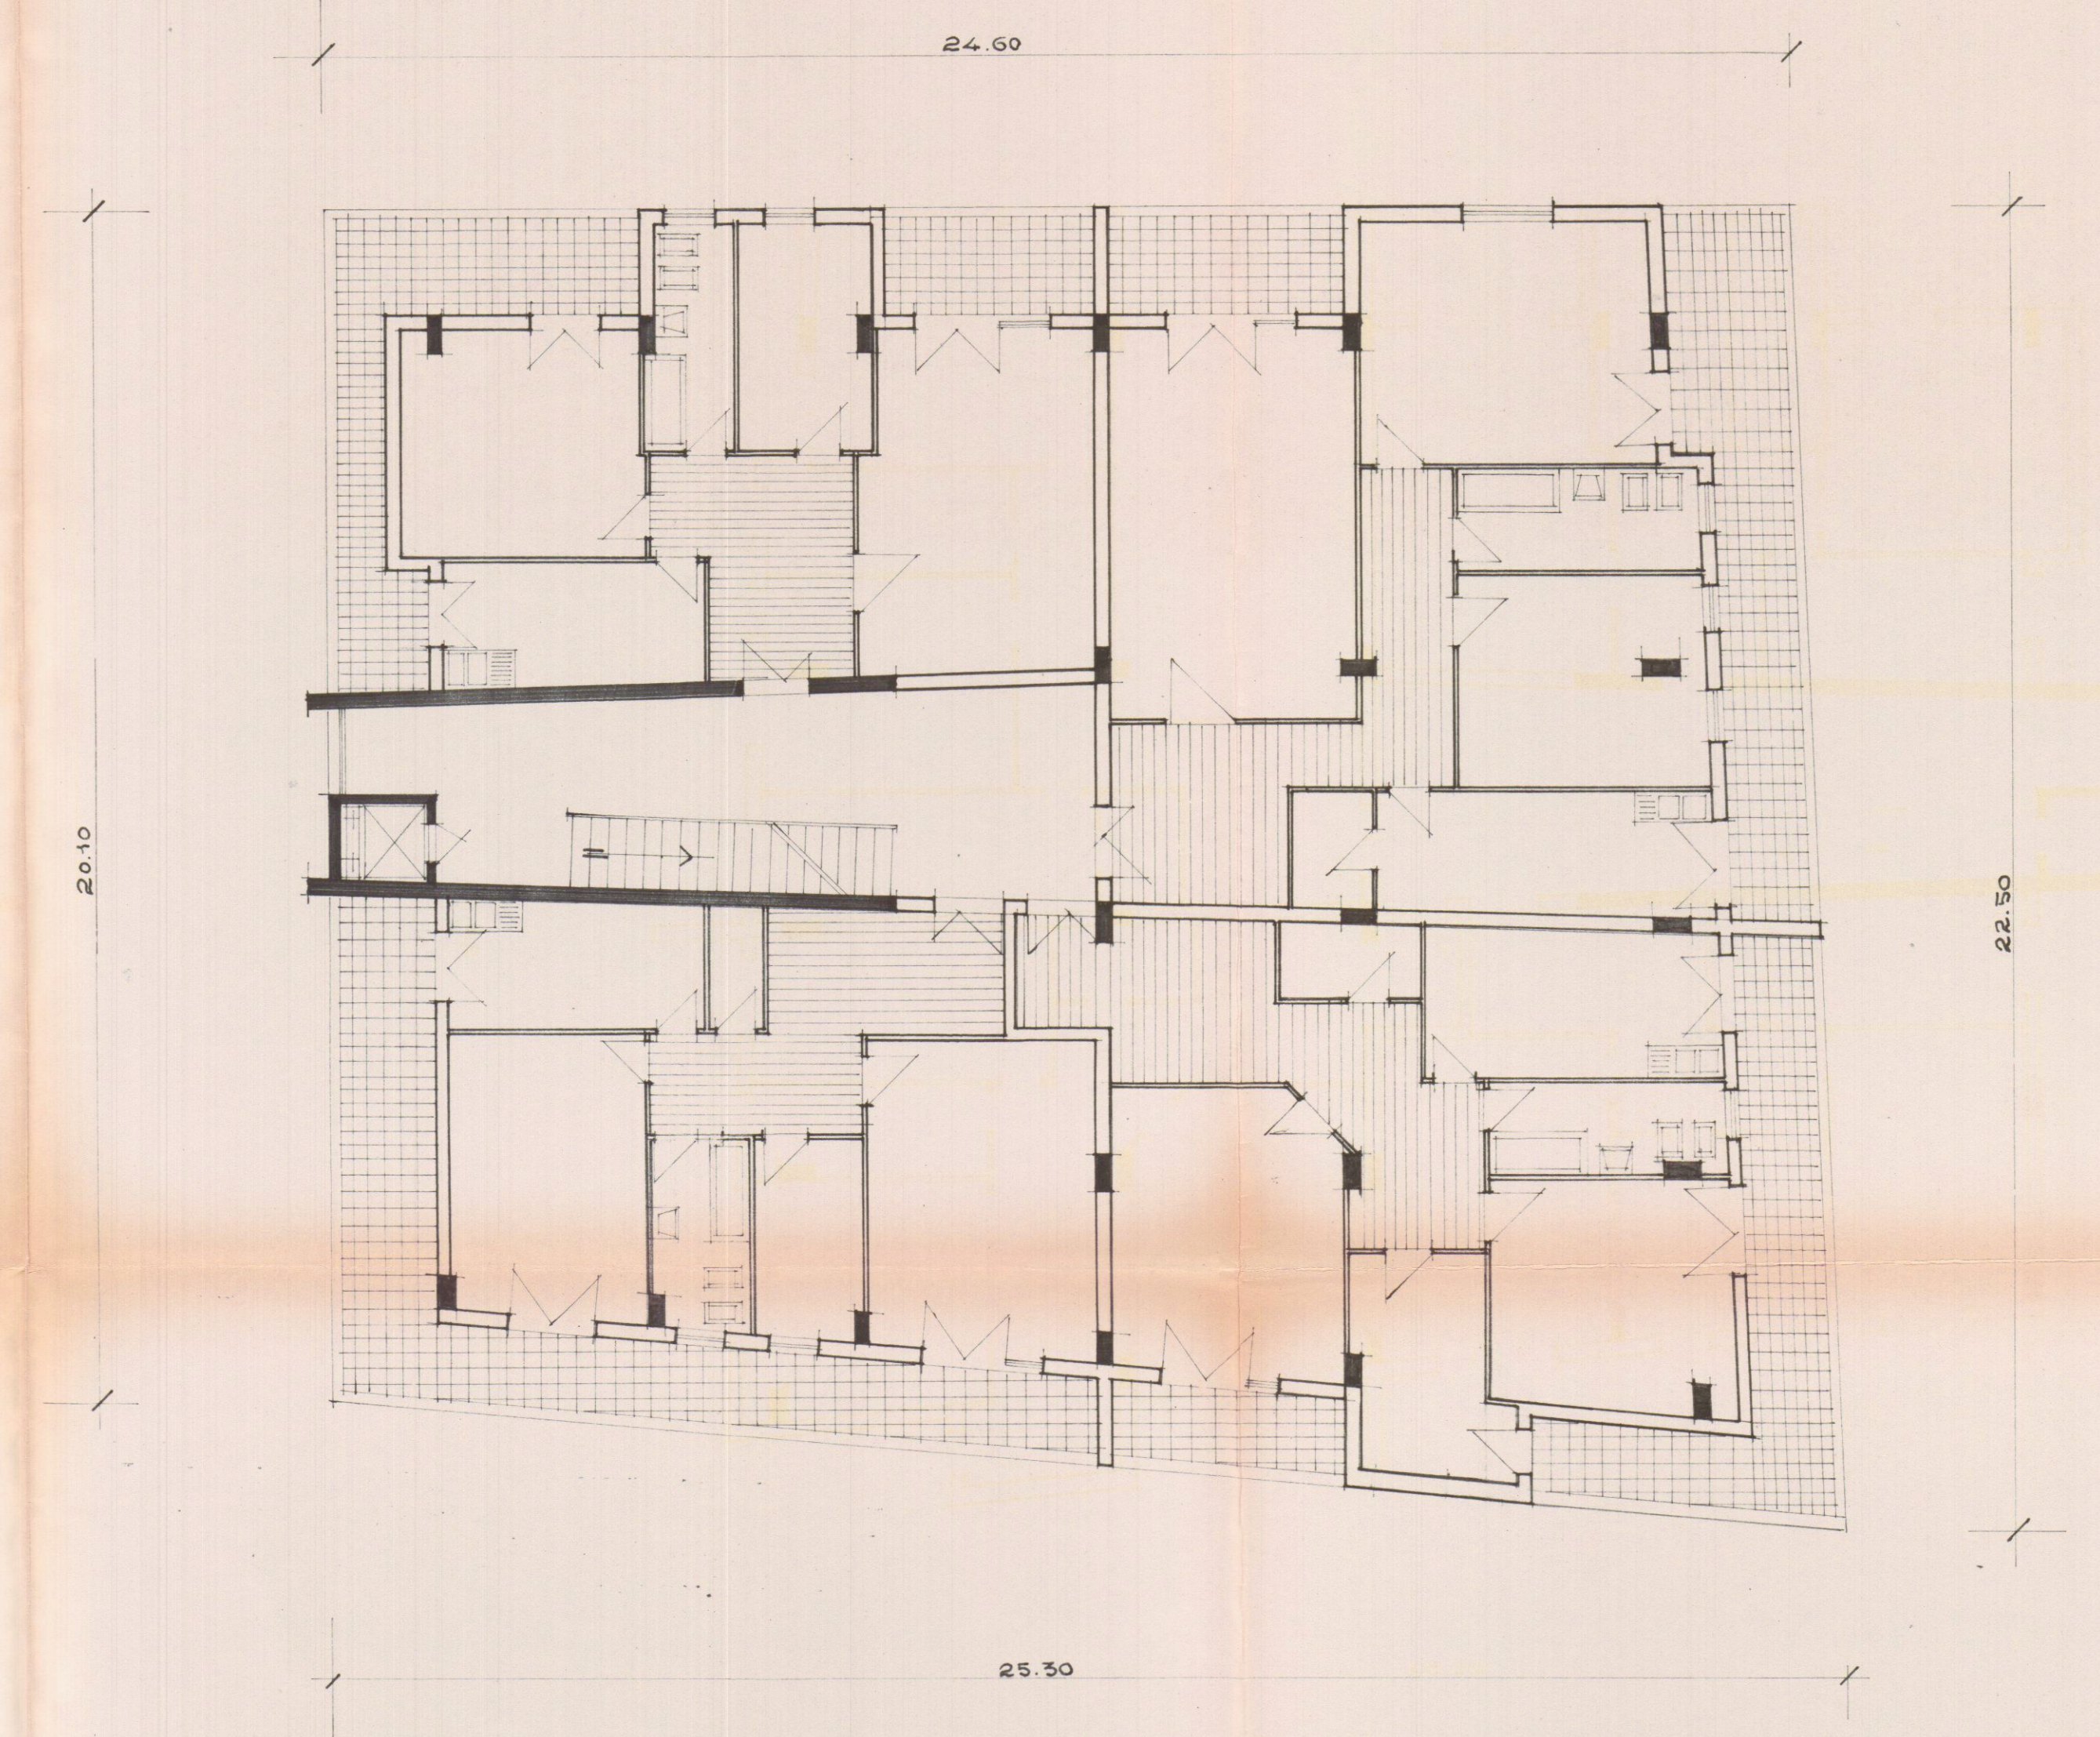

PIANTA PIANO PRIMO