



VARIANTE APPROVATO
DANTE PETRUCCI ARCHITETTO

CONTROLLATO 22 AGO. 1969

Approvato dal Sindaco alle condizioni indicate nel permesso di costruzione N° del 22 AGO. 1969 L'ING. CAPO

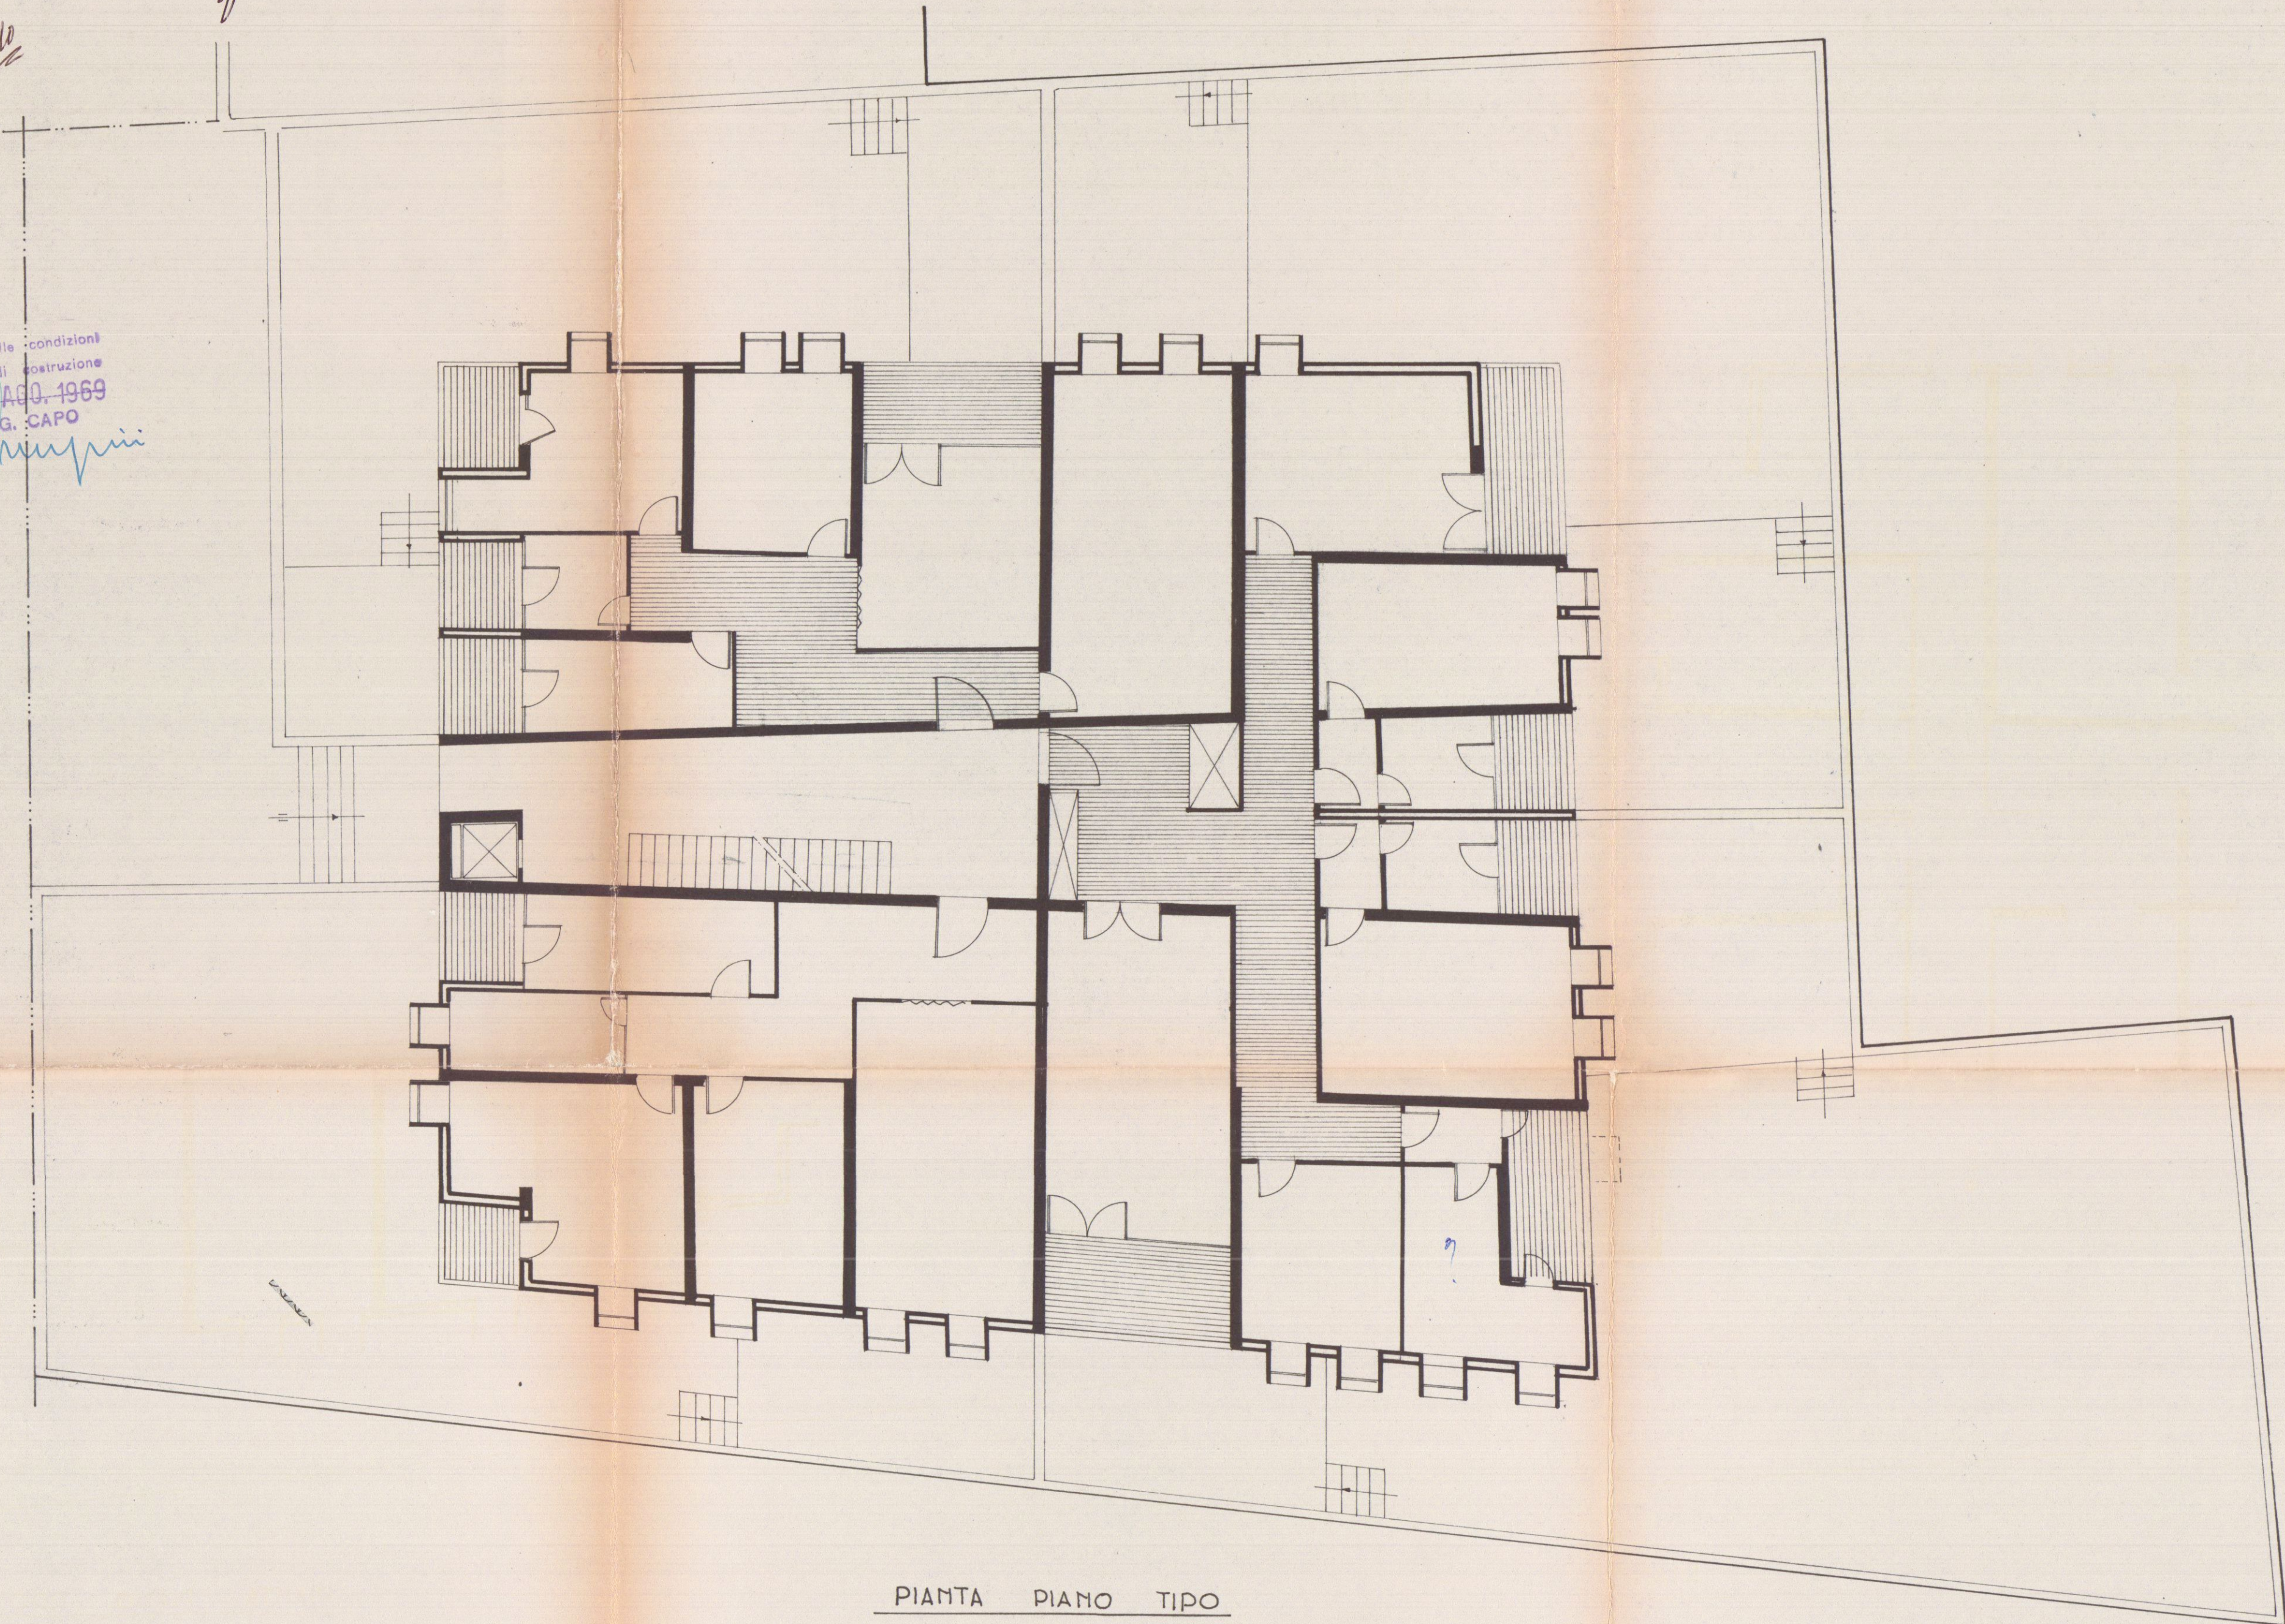

PIANTA PIANO TIPO

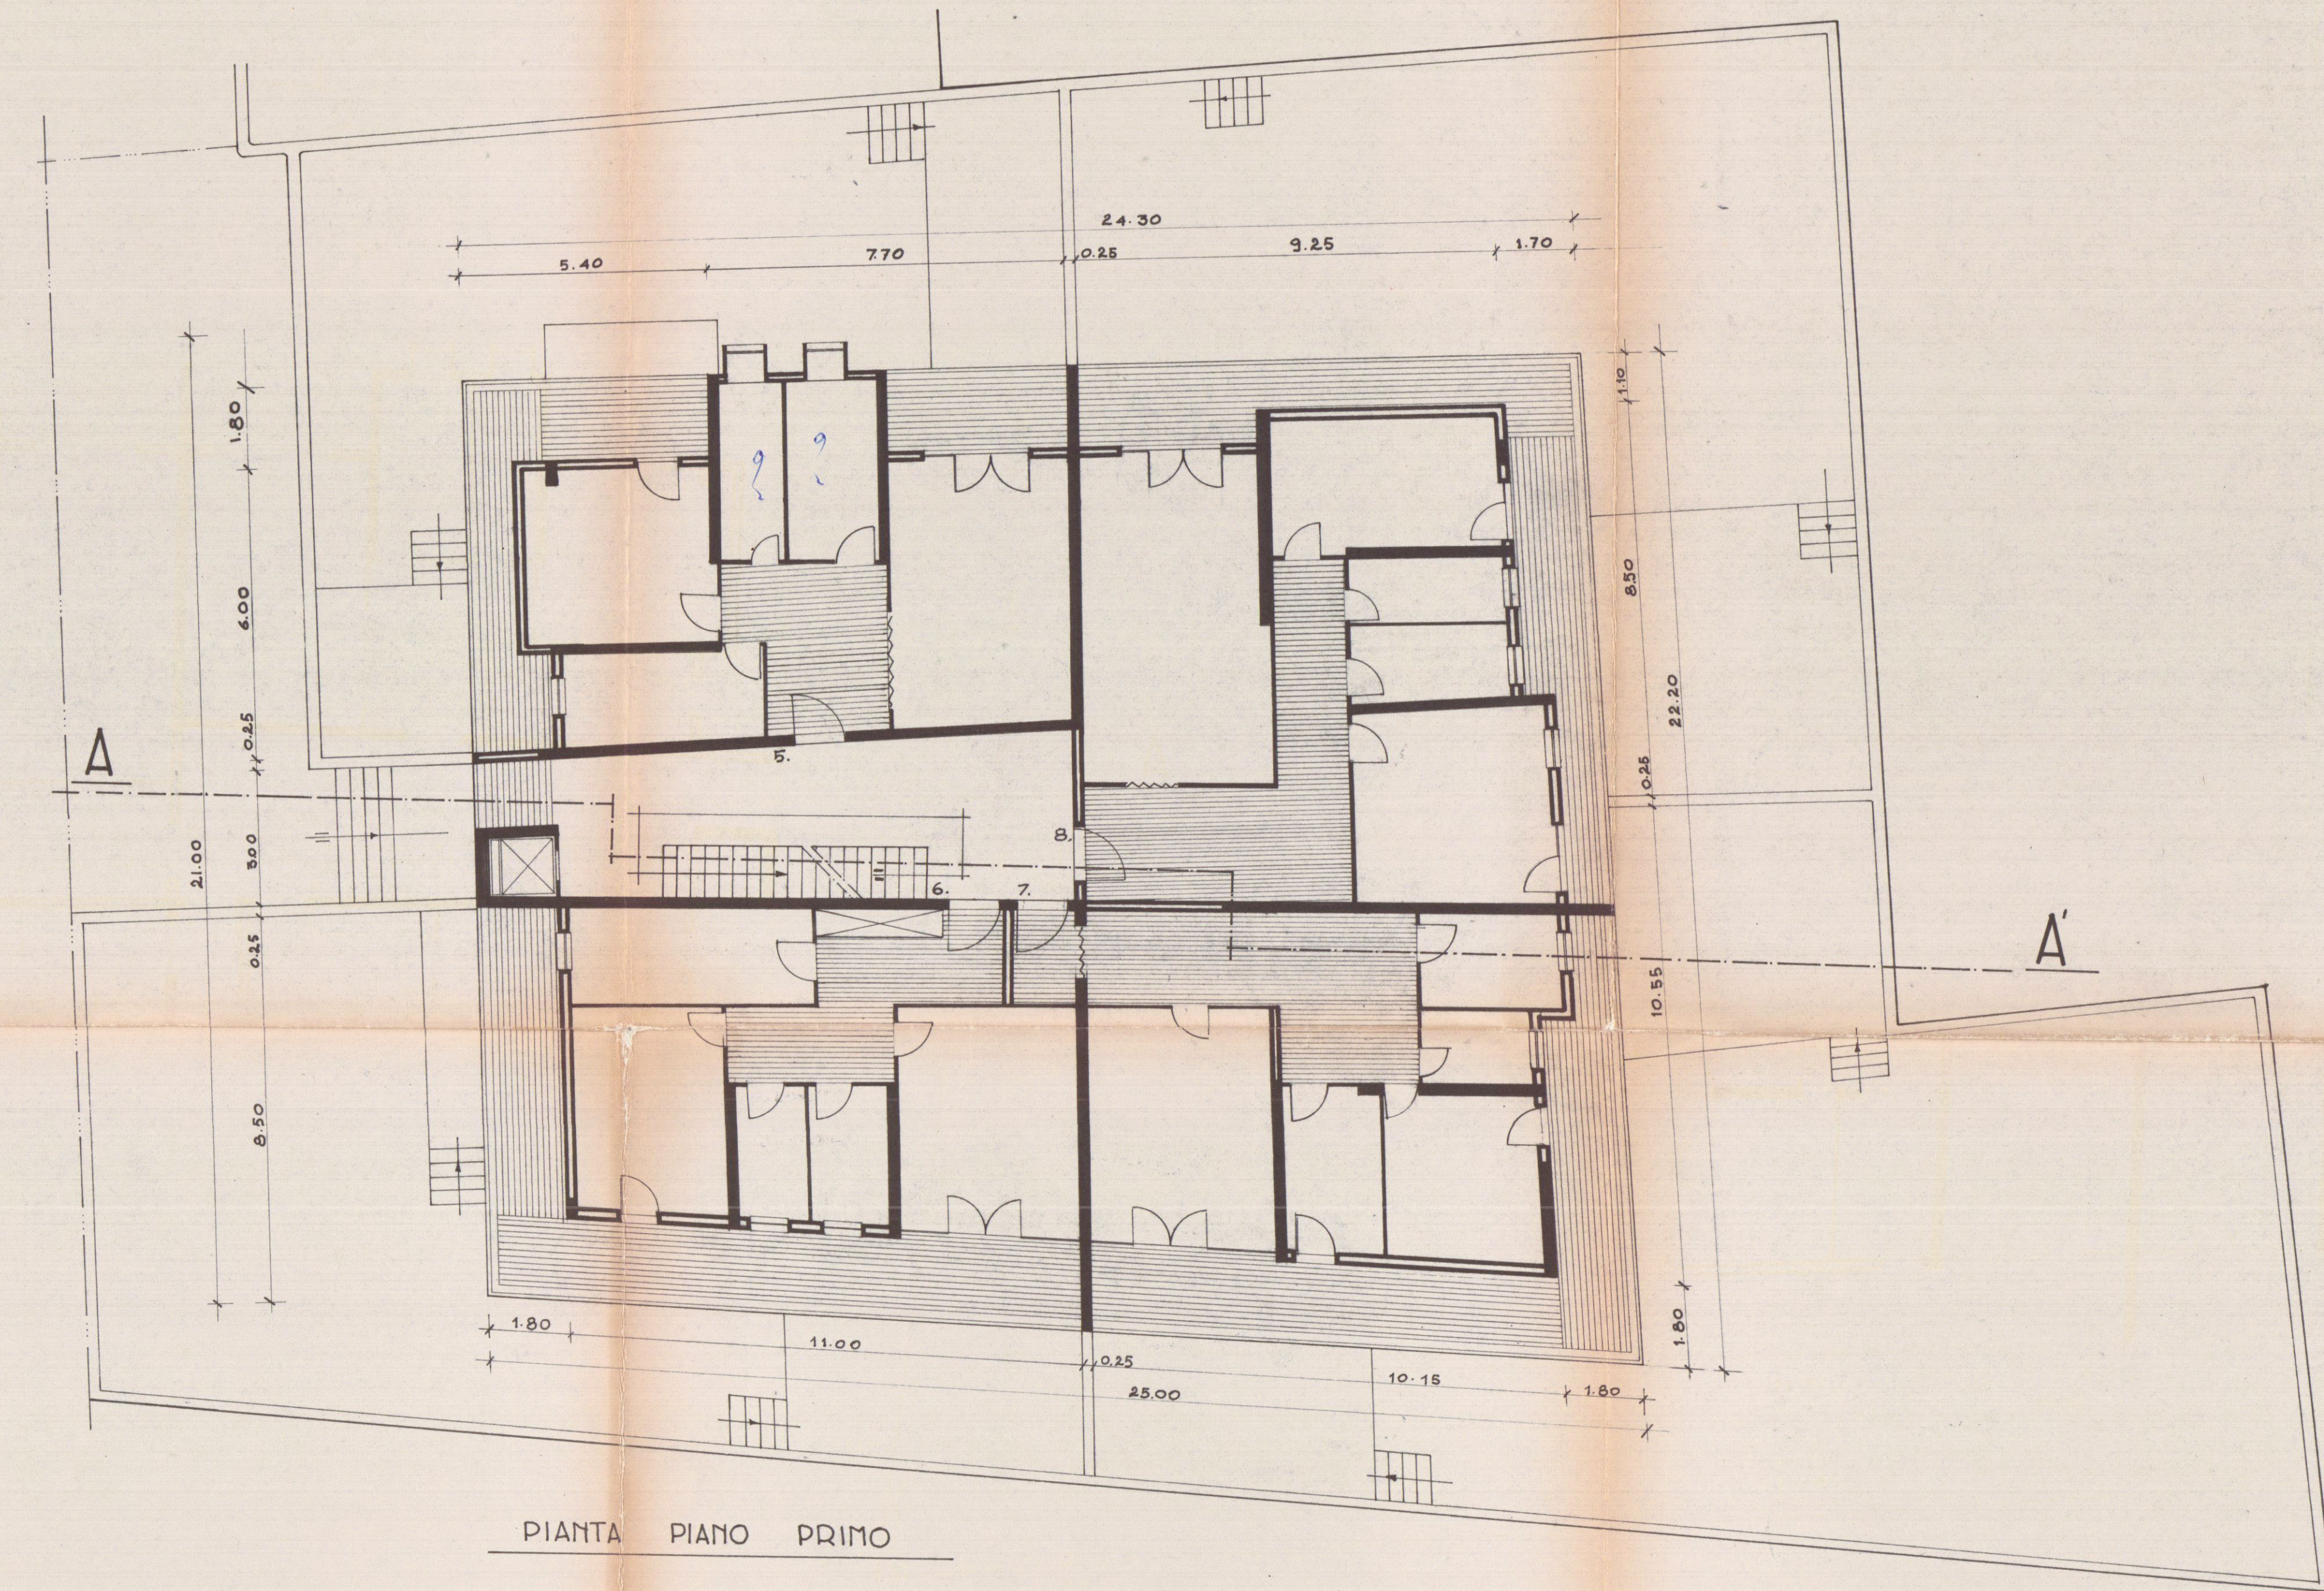

PIANTA PIANO PRIMO