



2 VARIANTE
SOSPESO

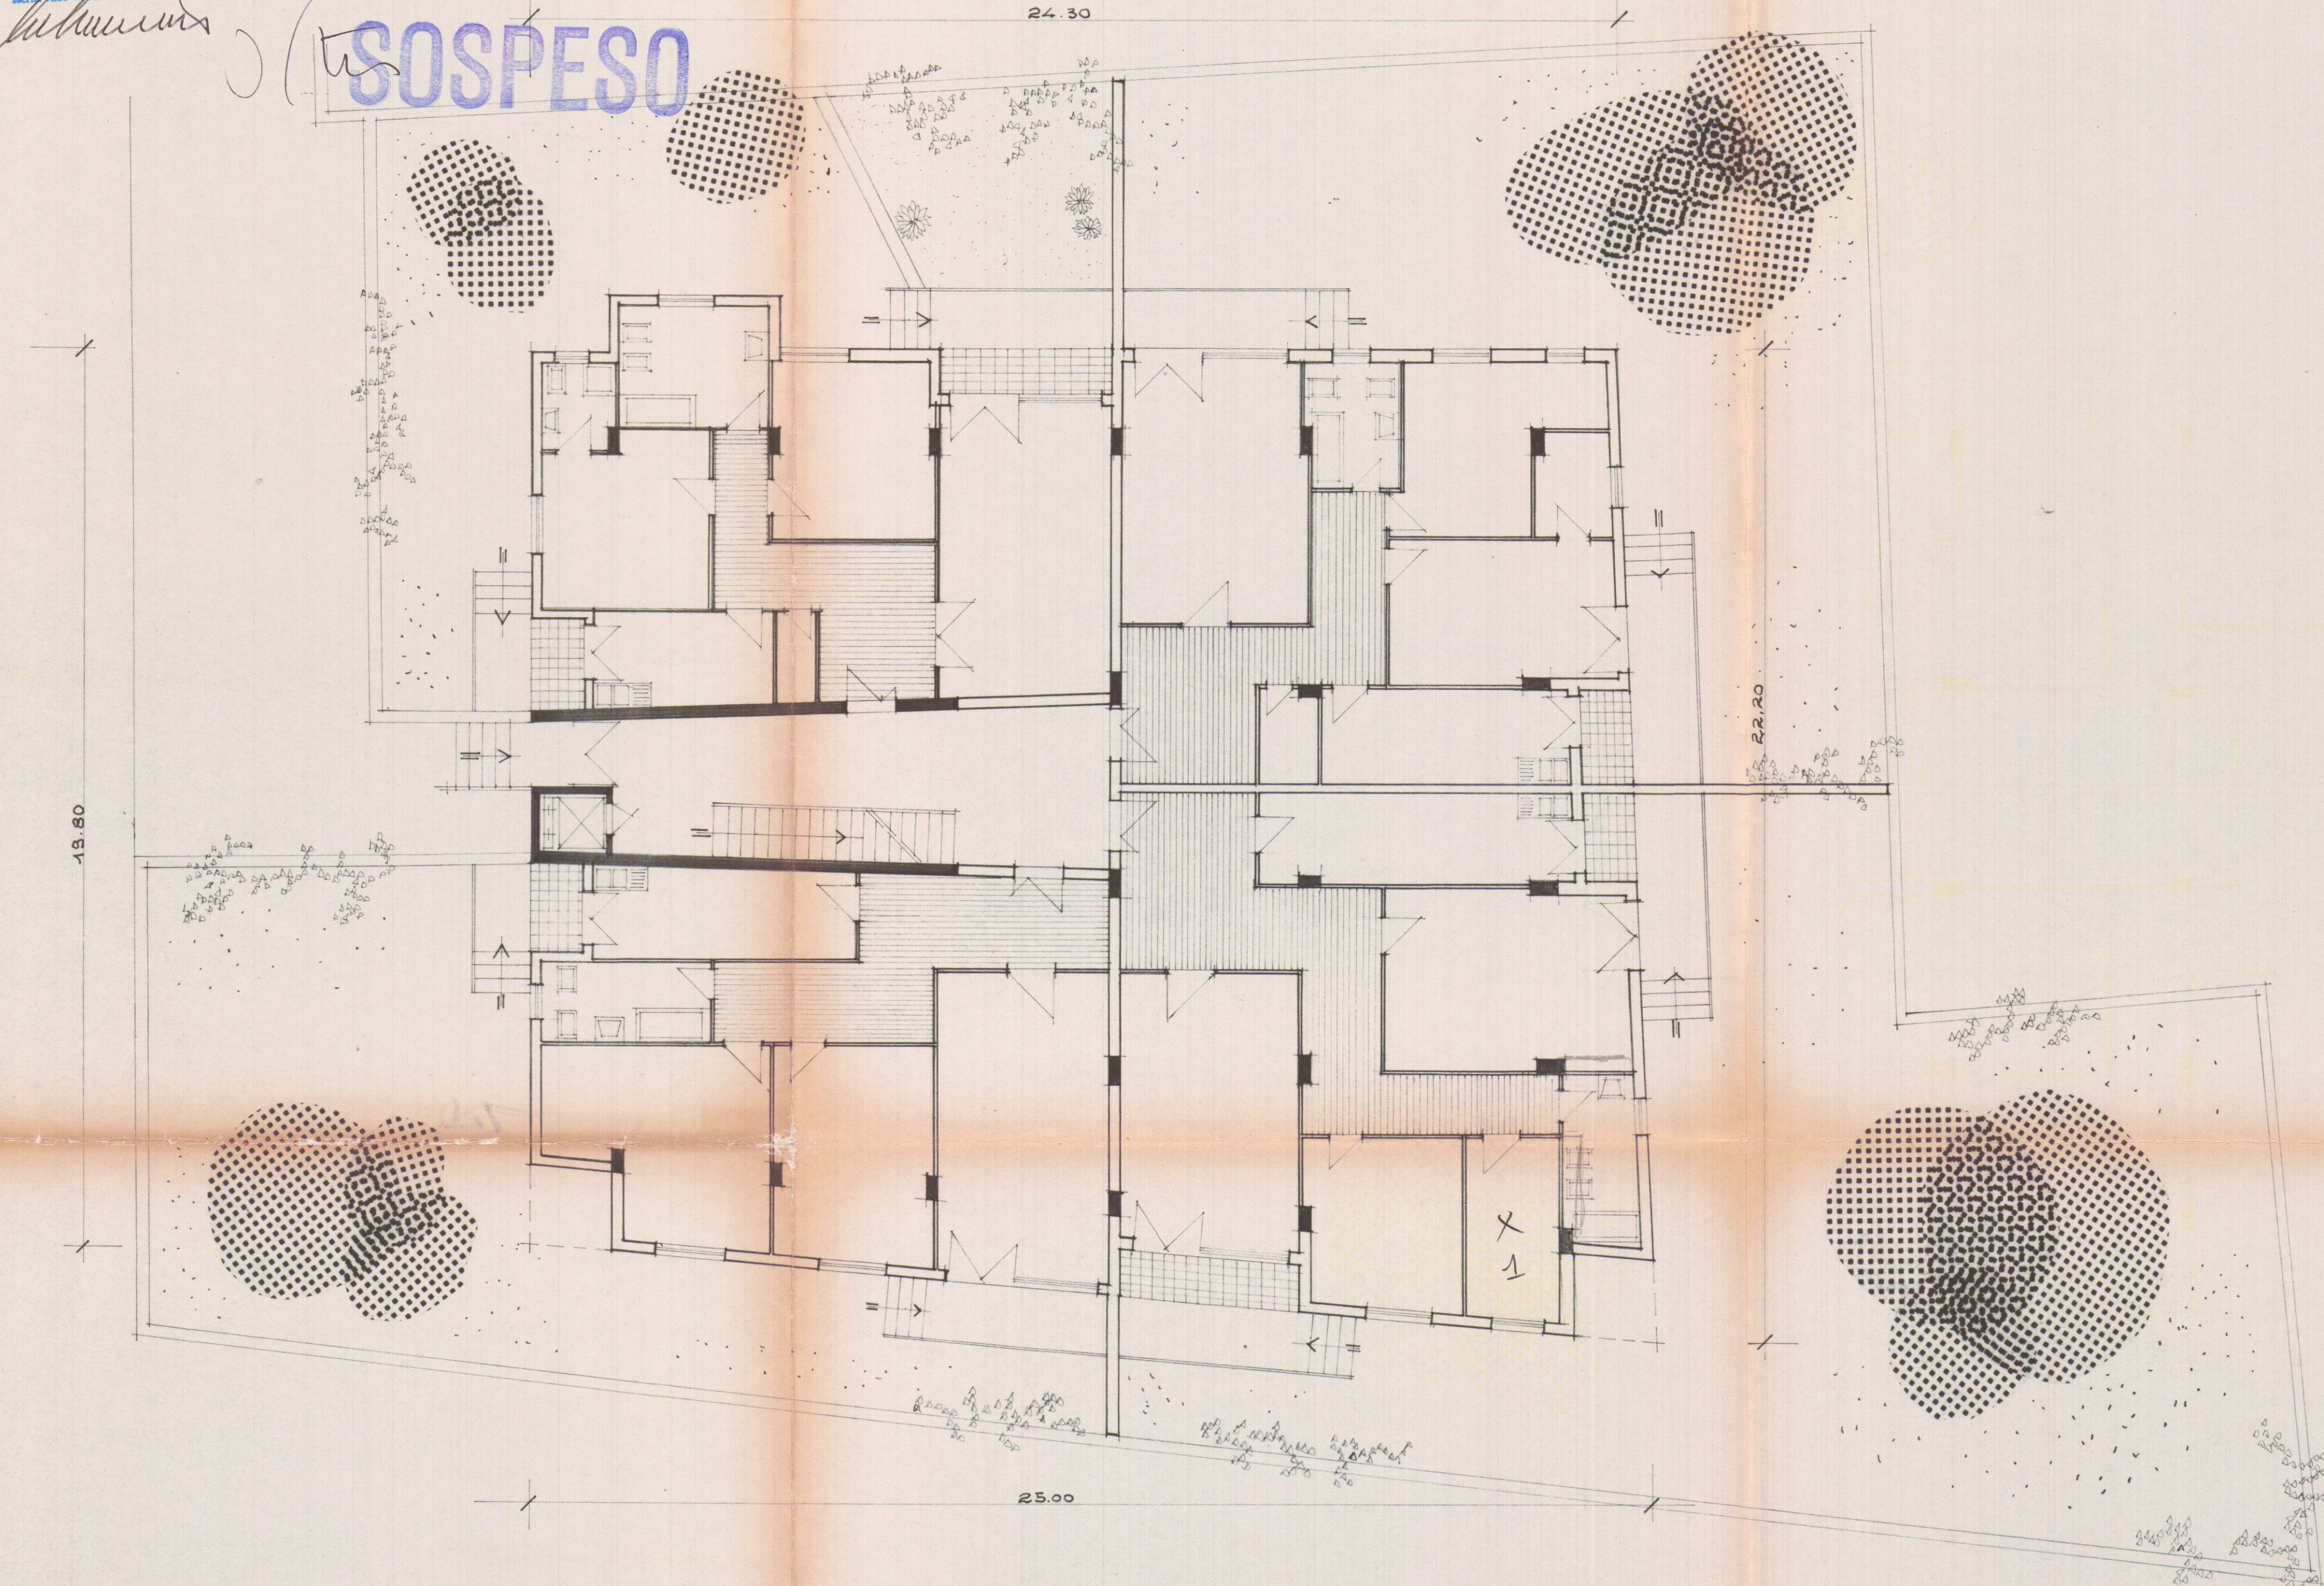

PIANTA PIANO TERRA

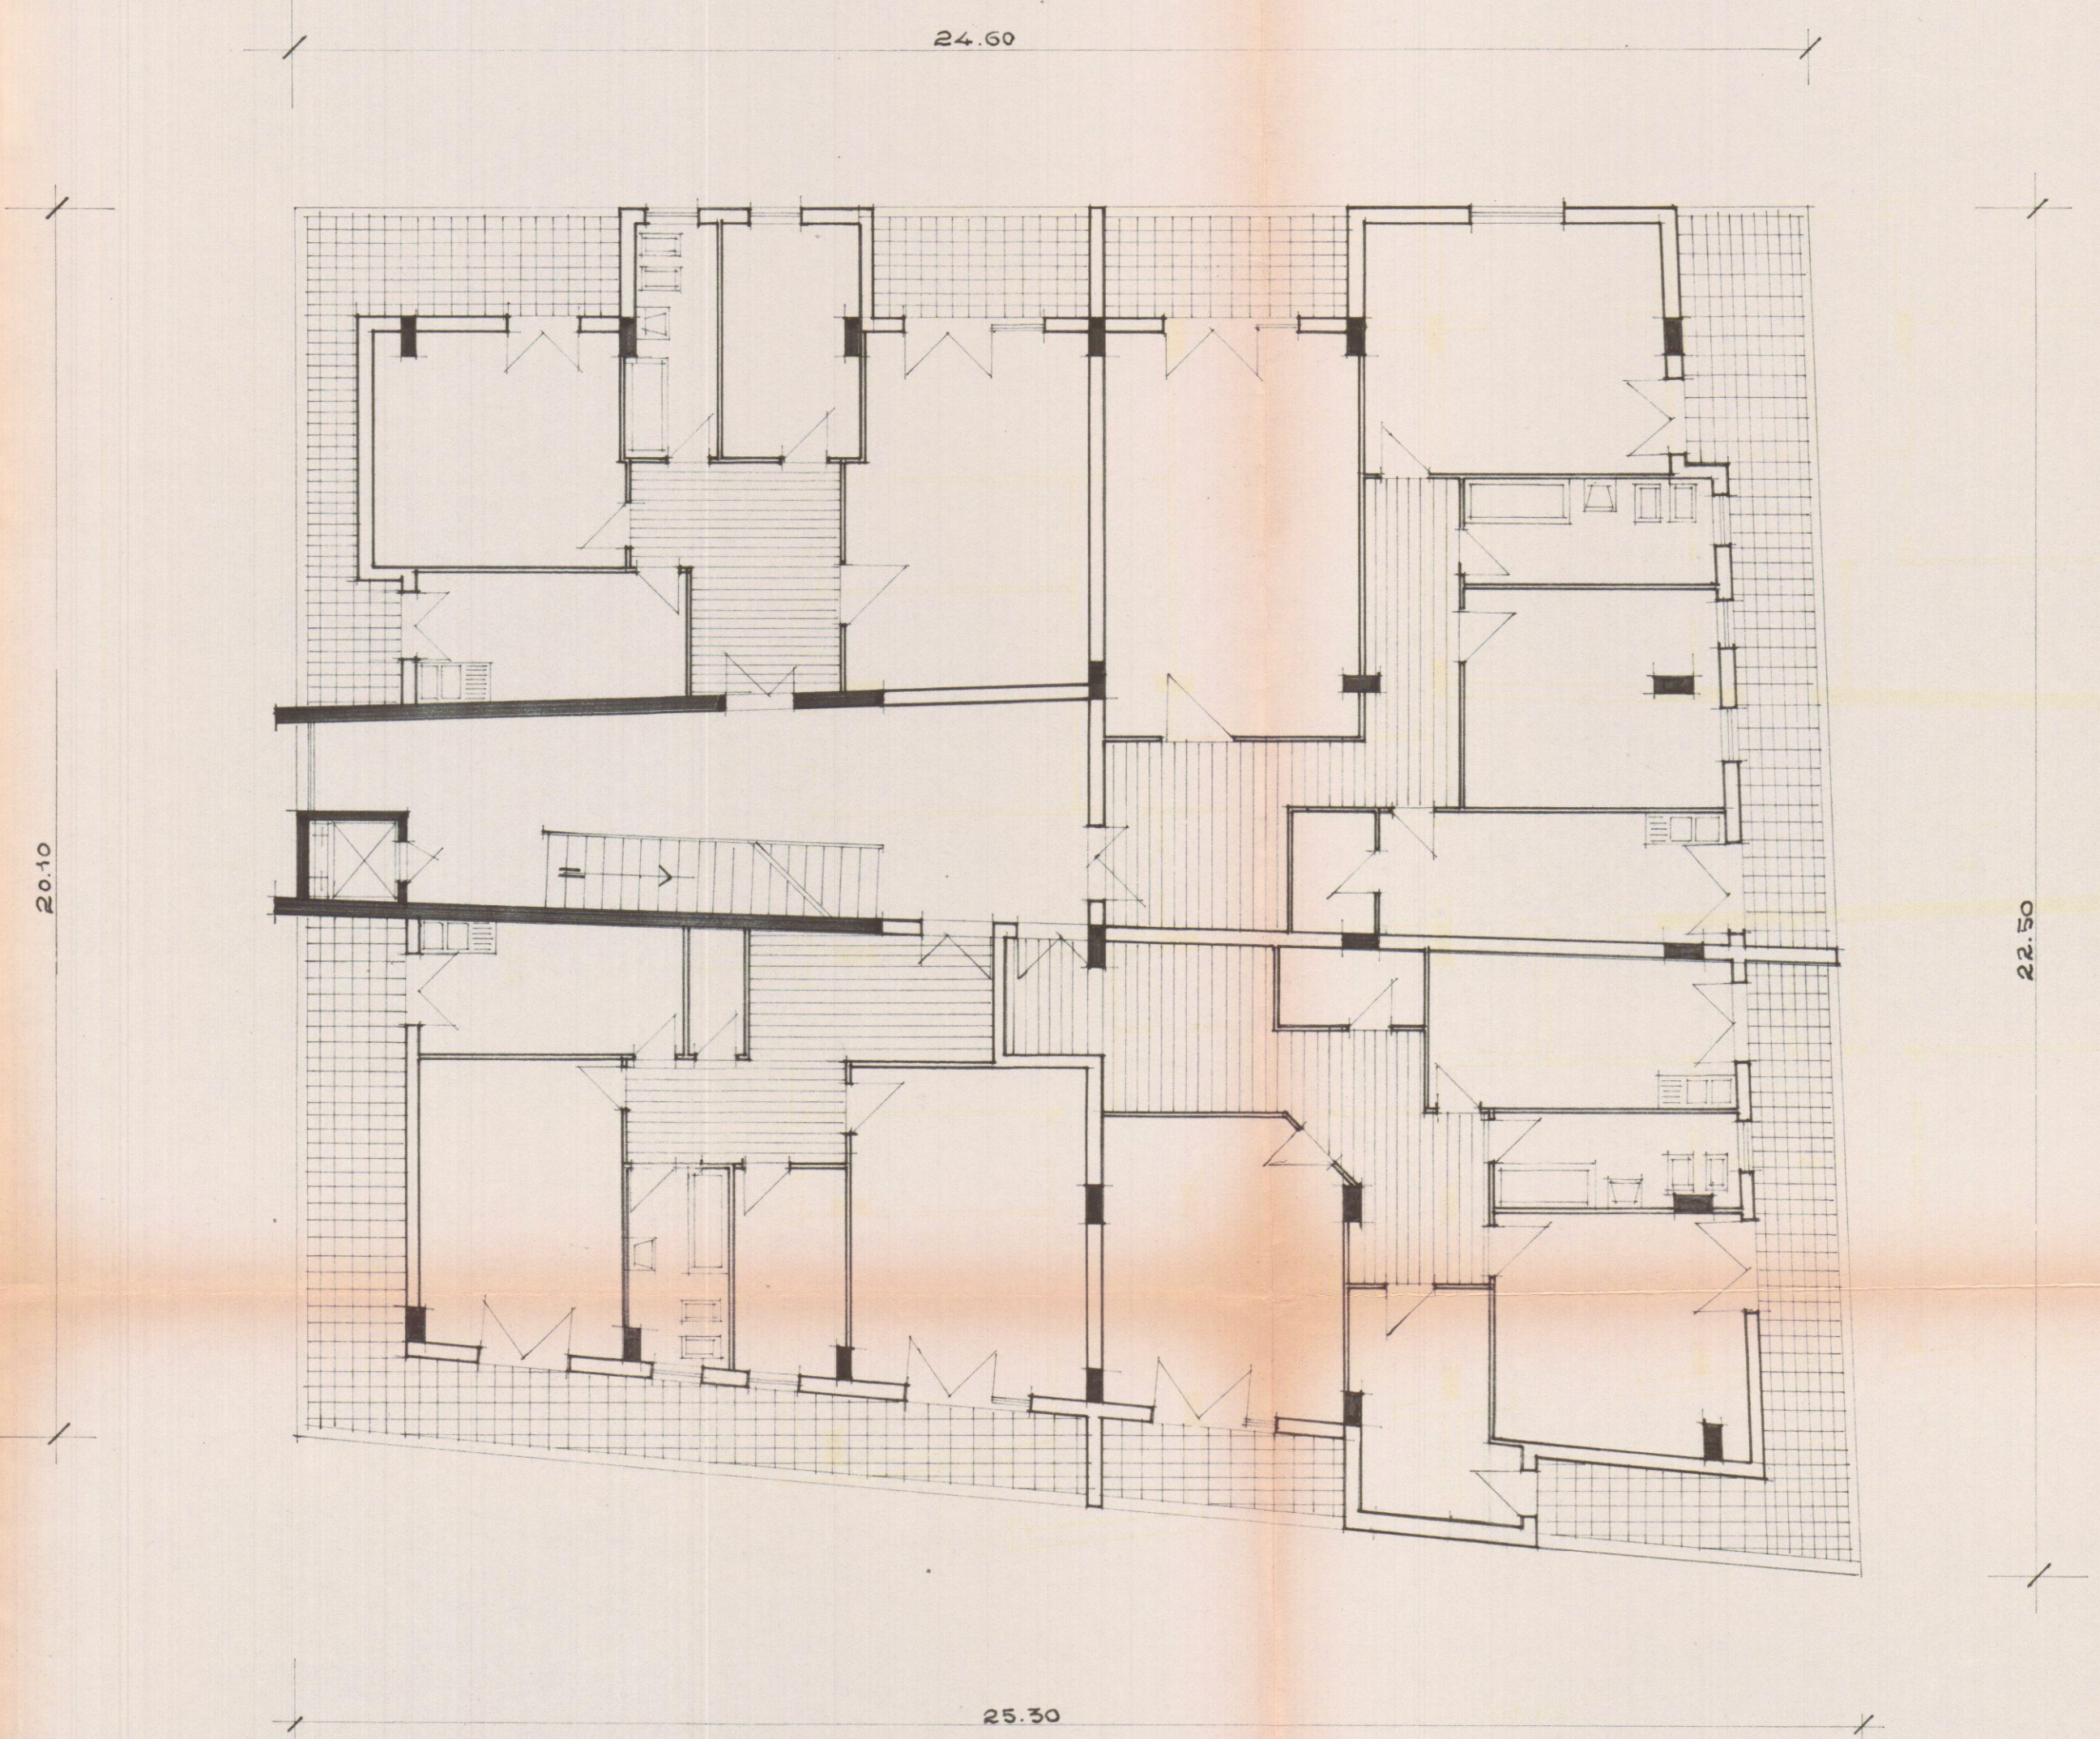

PIANTA PIANO PRIMO