


27 APR. 1971

M6
68

4 VARIANTE


APPROVATO
15 GIU. 1971

Approvato dal Sindaco alle condizioni indicate nel permesso di costruzione N° del 15 GIU. 1971 LING. CAPO

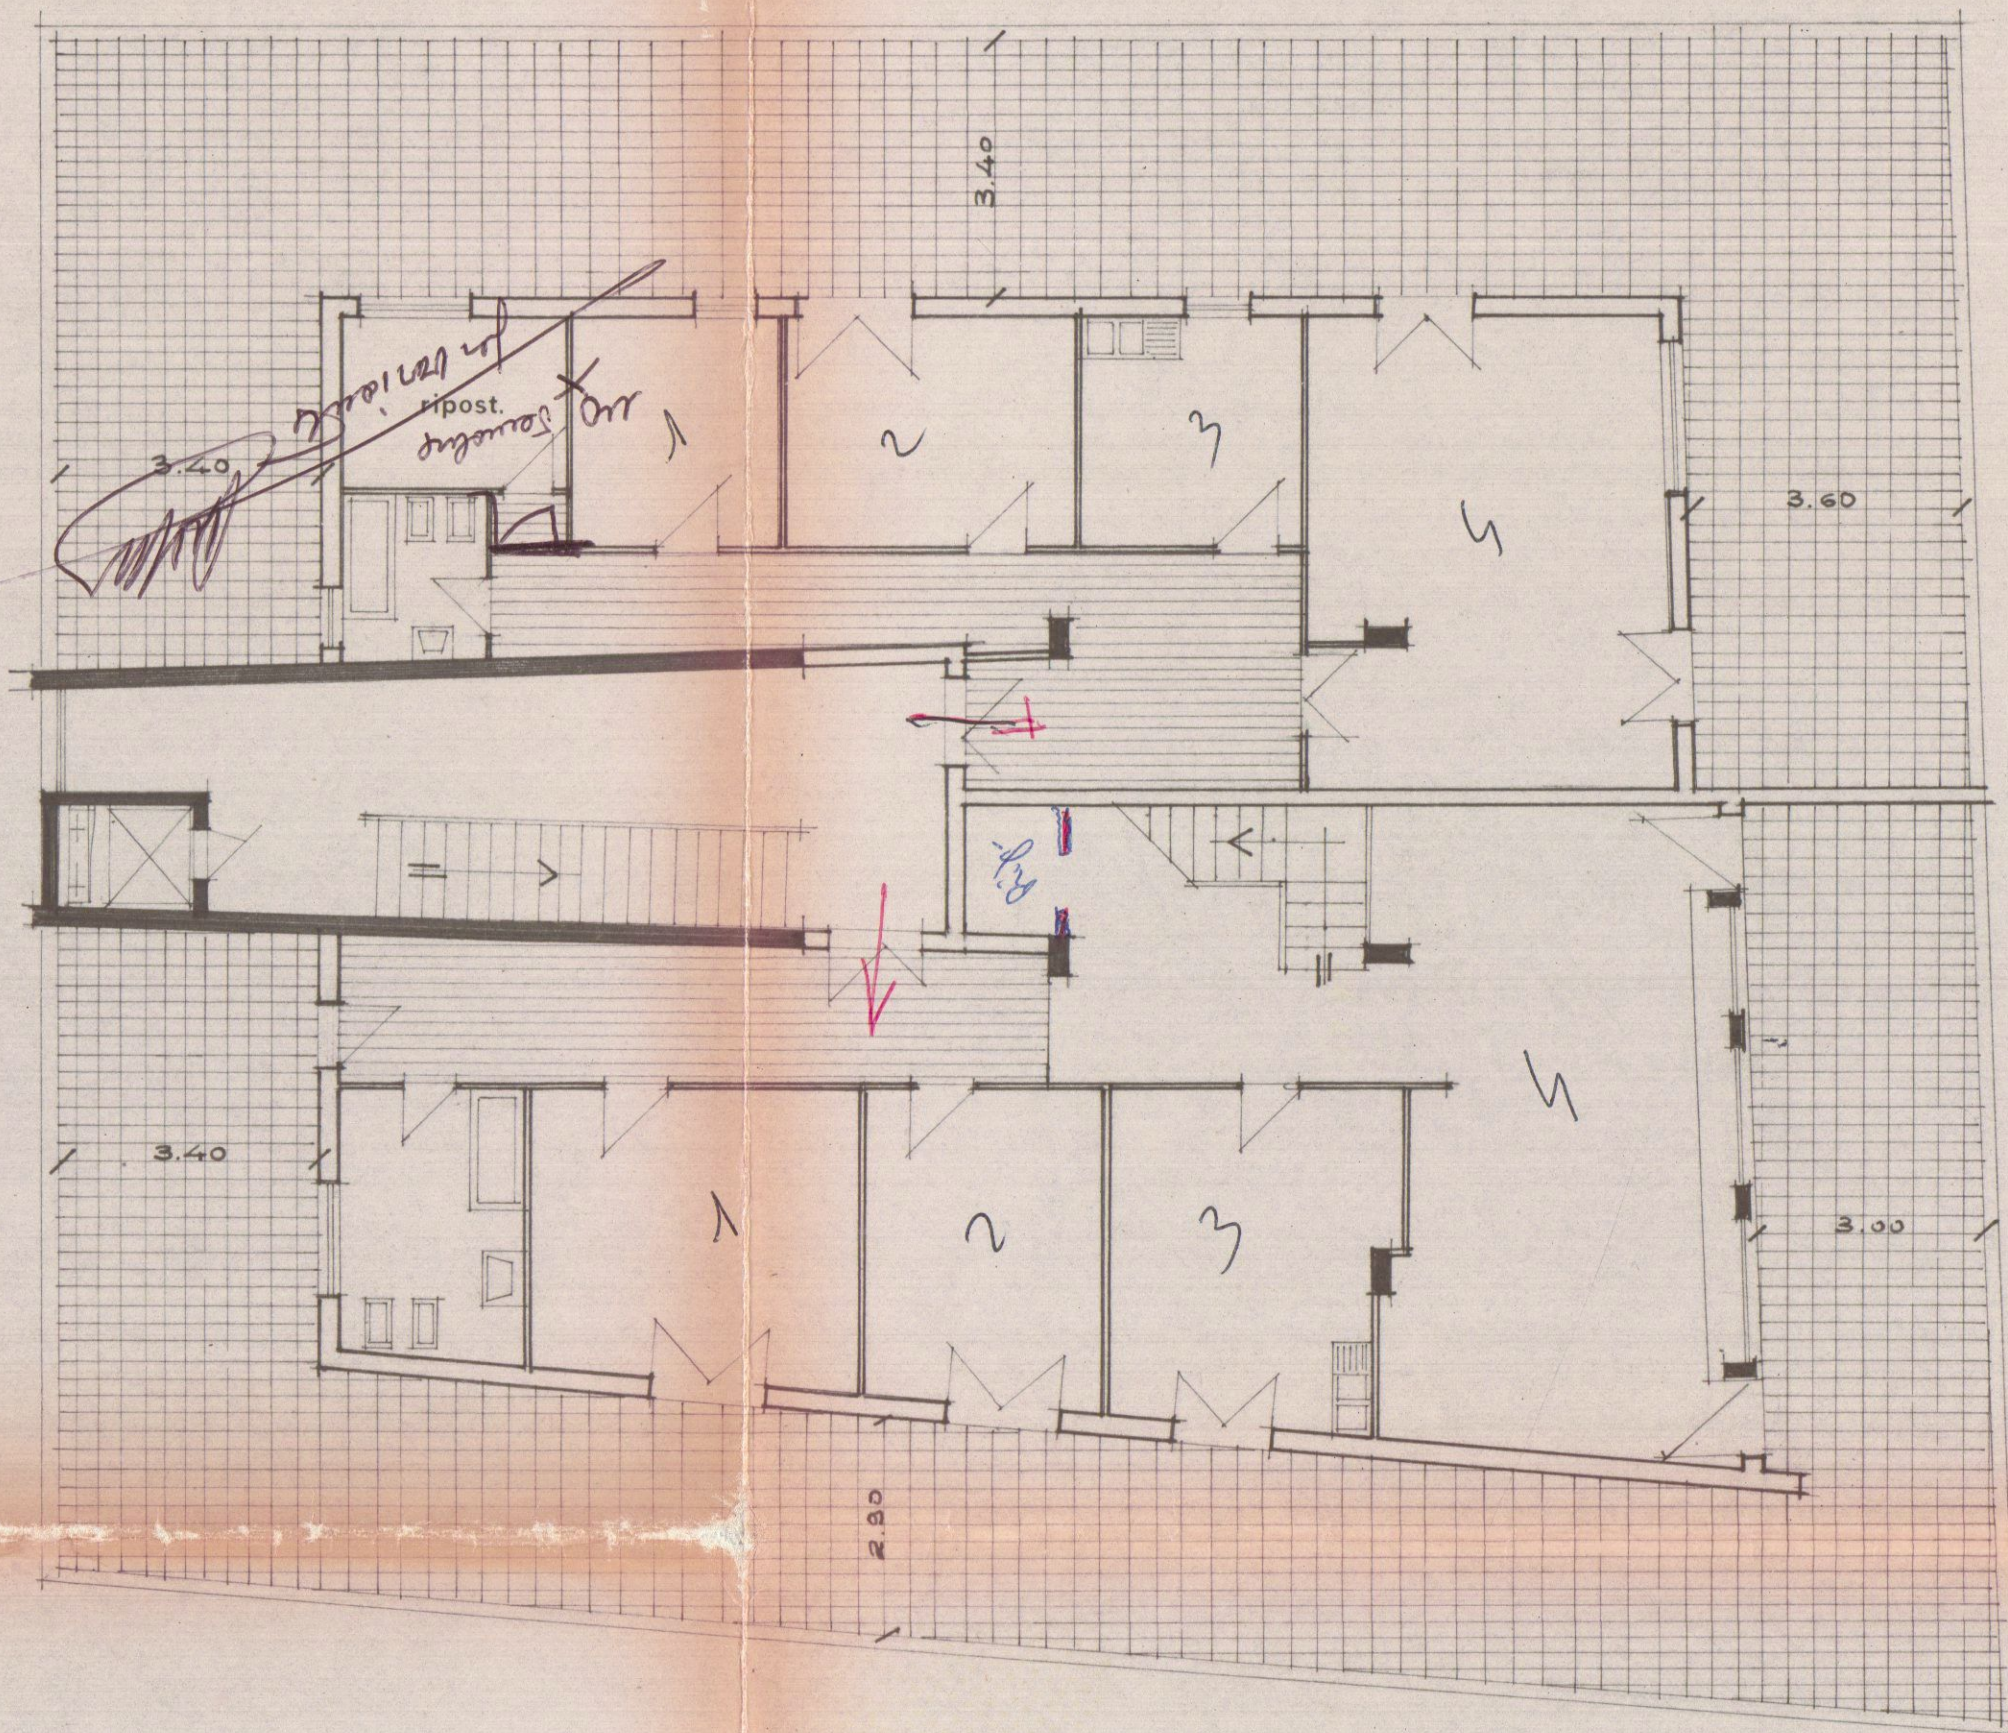

4+2
1+3
8-5

PIANTA PIANO ATTICO

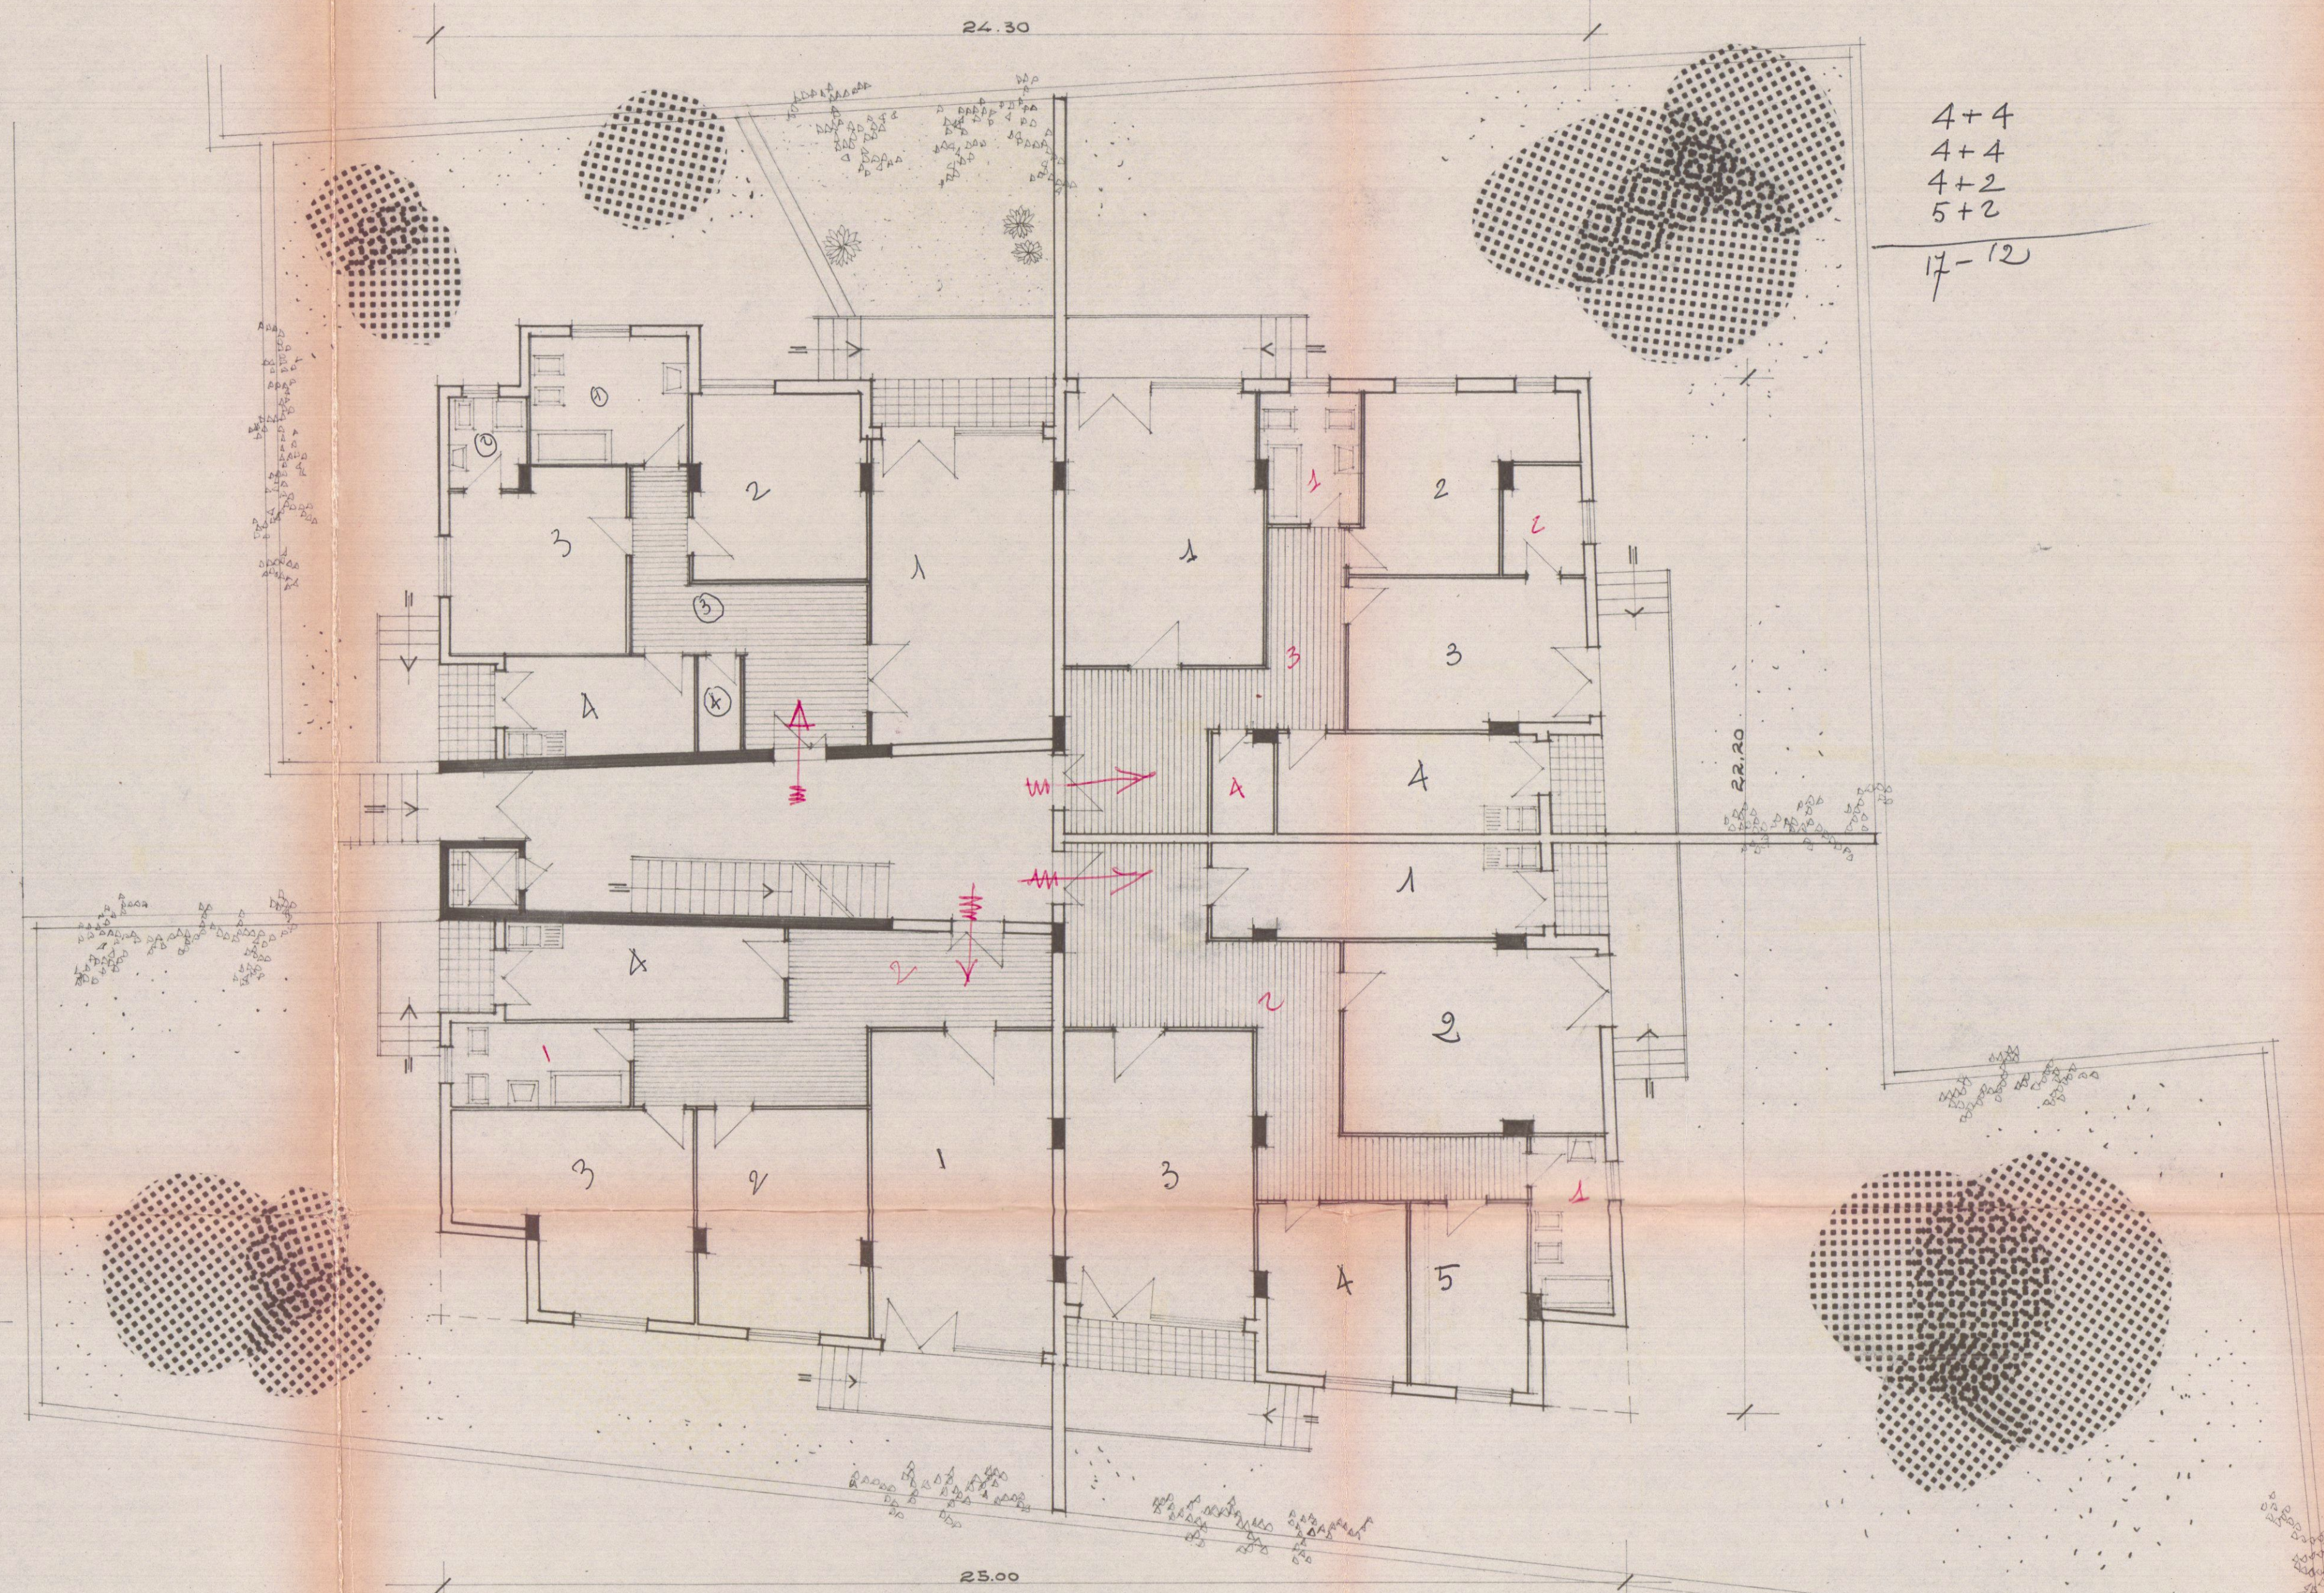

PIANTA PIANO TERRA