


LEGENDA :

- opere in demolizioni e/o per rappresentazione in differenza a quanto già precedentemente legittimato (Conc. Ed. 219/1997)
- opere in costruzione e/o per rappresentazione in differenza a quanto già precedentemente legittimato (Conc. Ed. 219/1997)
- stato di fatto preesistente ante Conc. Ed. 219/1997

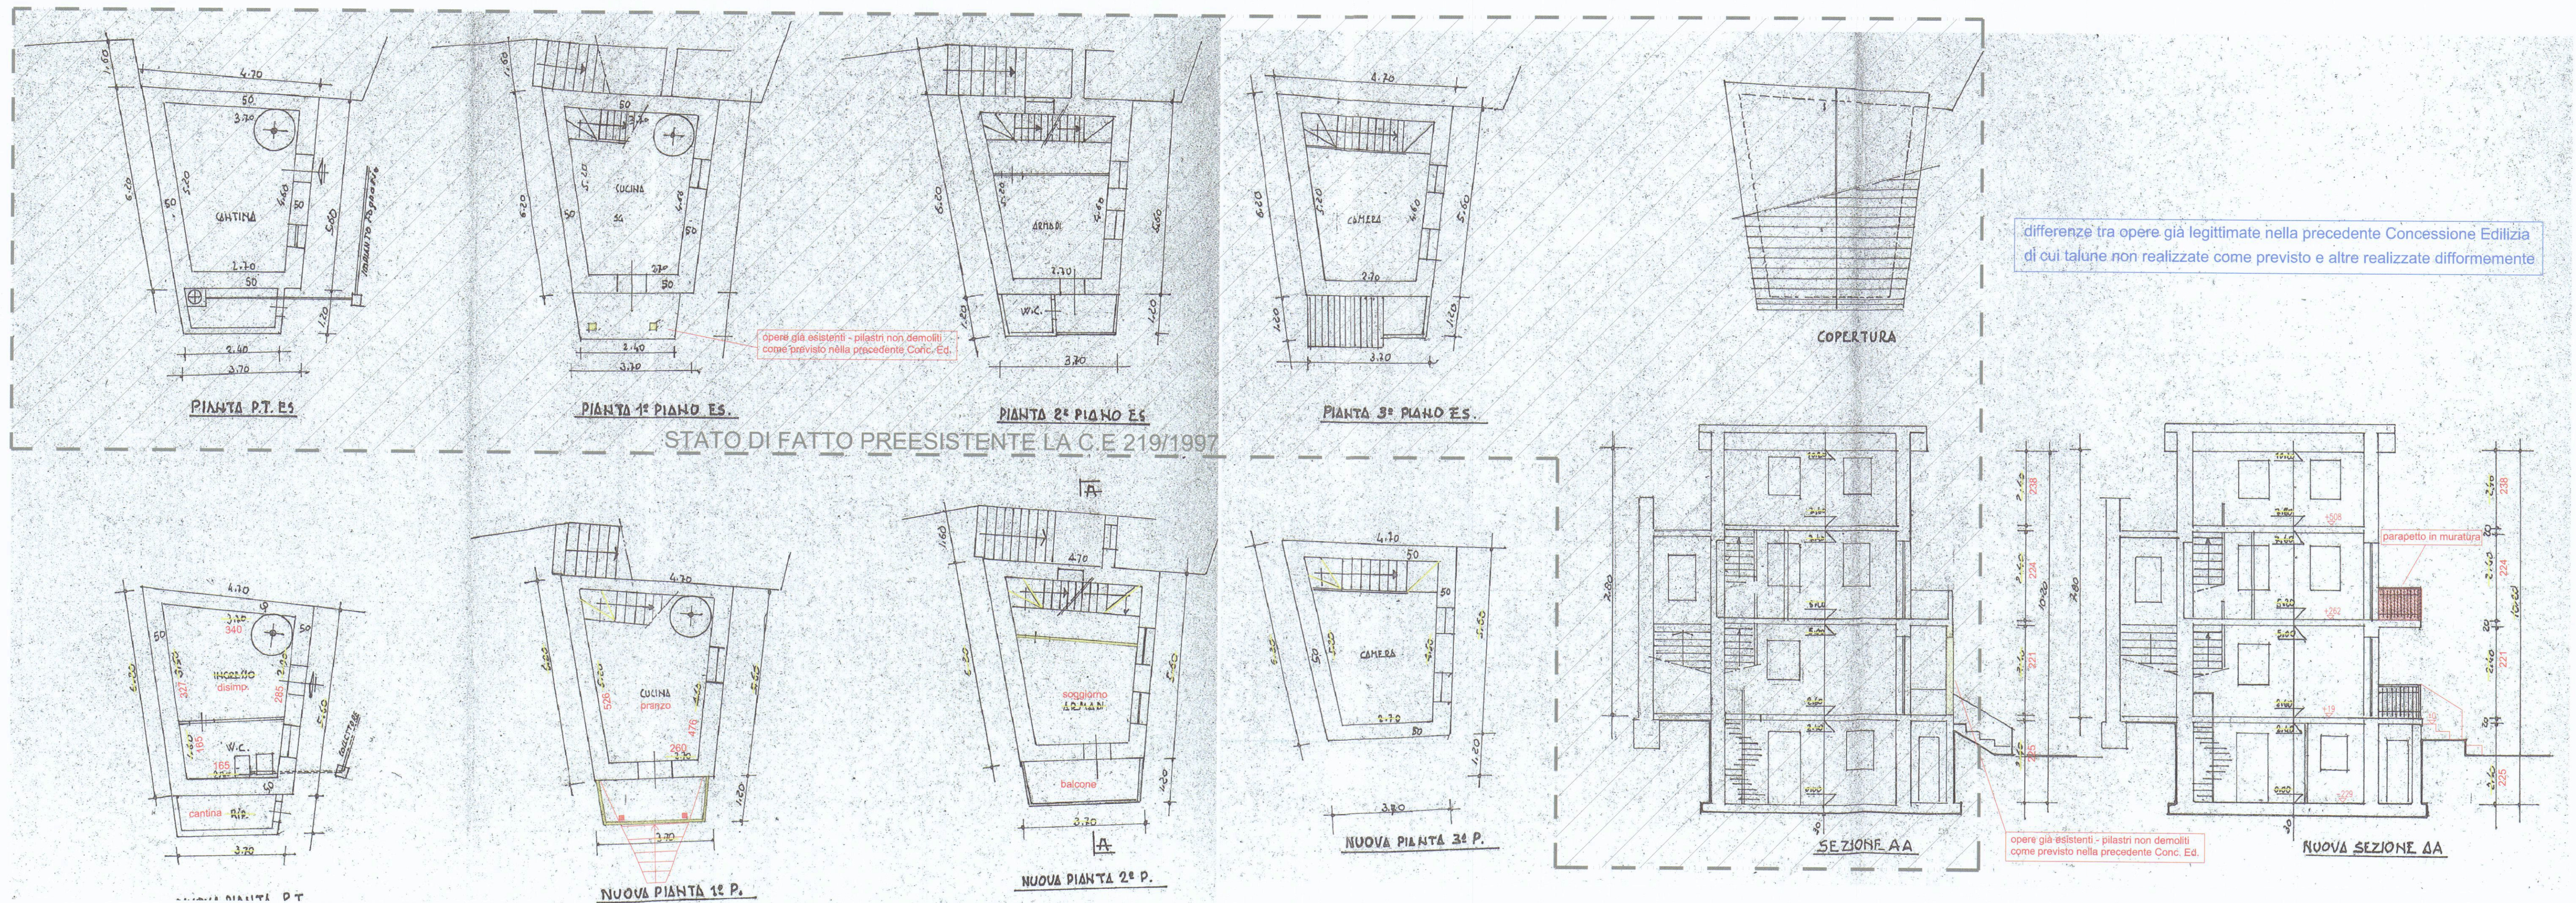

differenze tra opere già legittimate nella precedente Concessione Edilizia di cui talune non realizzate come previsto e altre realizzate difformemente

opere già esistenti - pilastri non demoliti come previsto nella precedente Conc. Ed.

parapetto in muratura

COMUNE DI CARRARA LOCALITÀ FONTIA

3

TAVOLA:

SCALA:

1:100

PRATICA:

R 10

Data

Dis.

Visto

Descrizione

30/08/16

D.R.


D.R.

EMISSIONE


LA PROPRIETÀ:

PROGETTISTA:

Collegio Geometri e Geometri Laureati della Provincia di Reggio Emilia
N. 1987
Geometra Della Regione Roberto

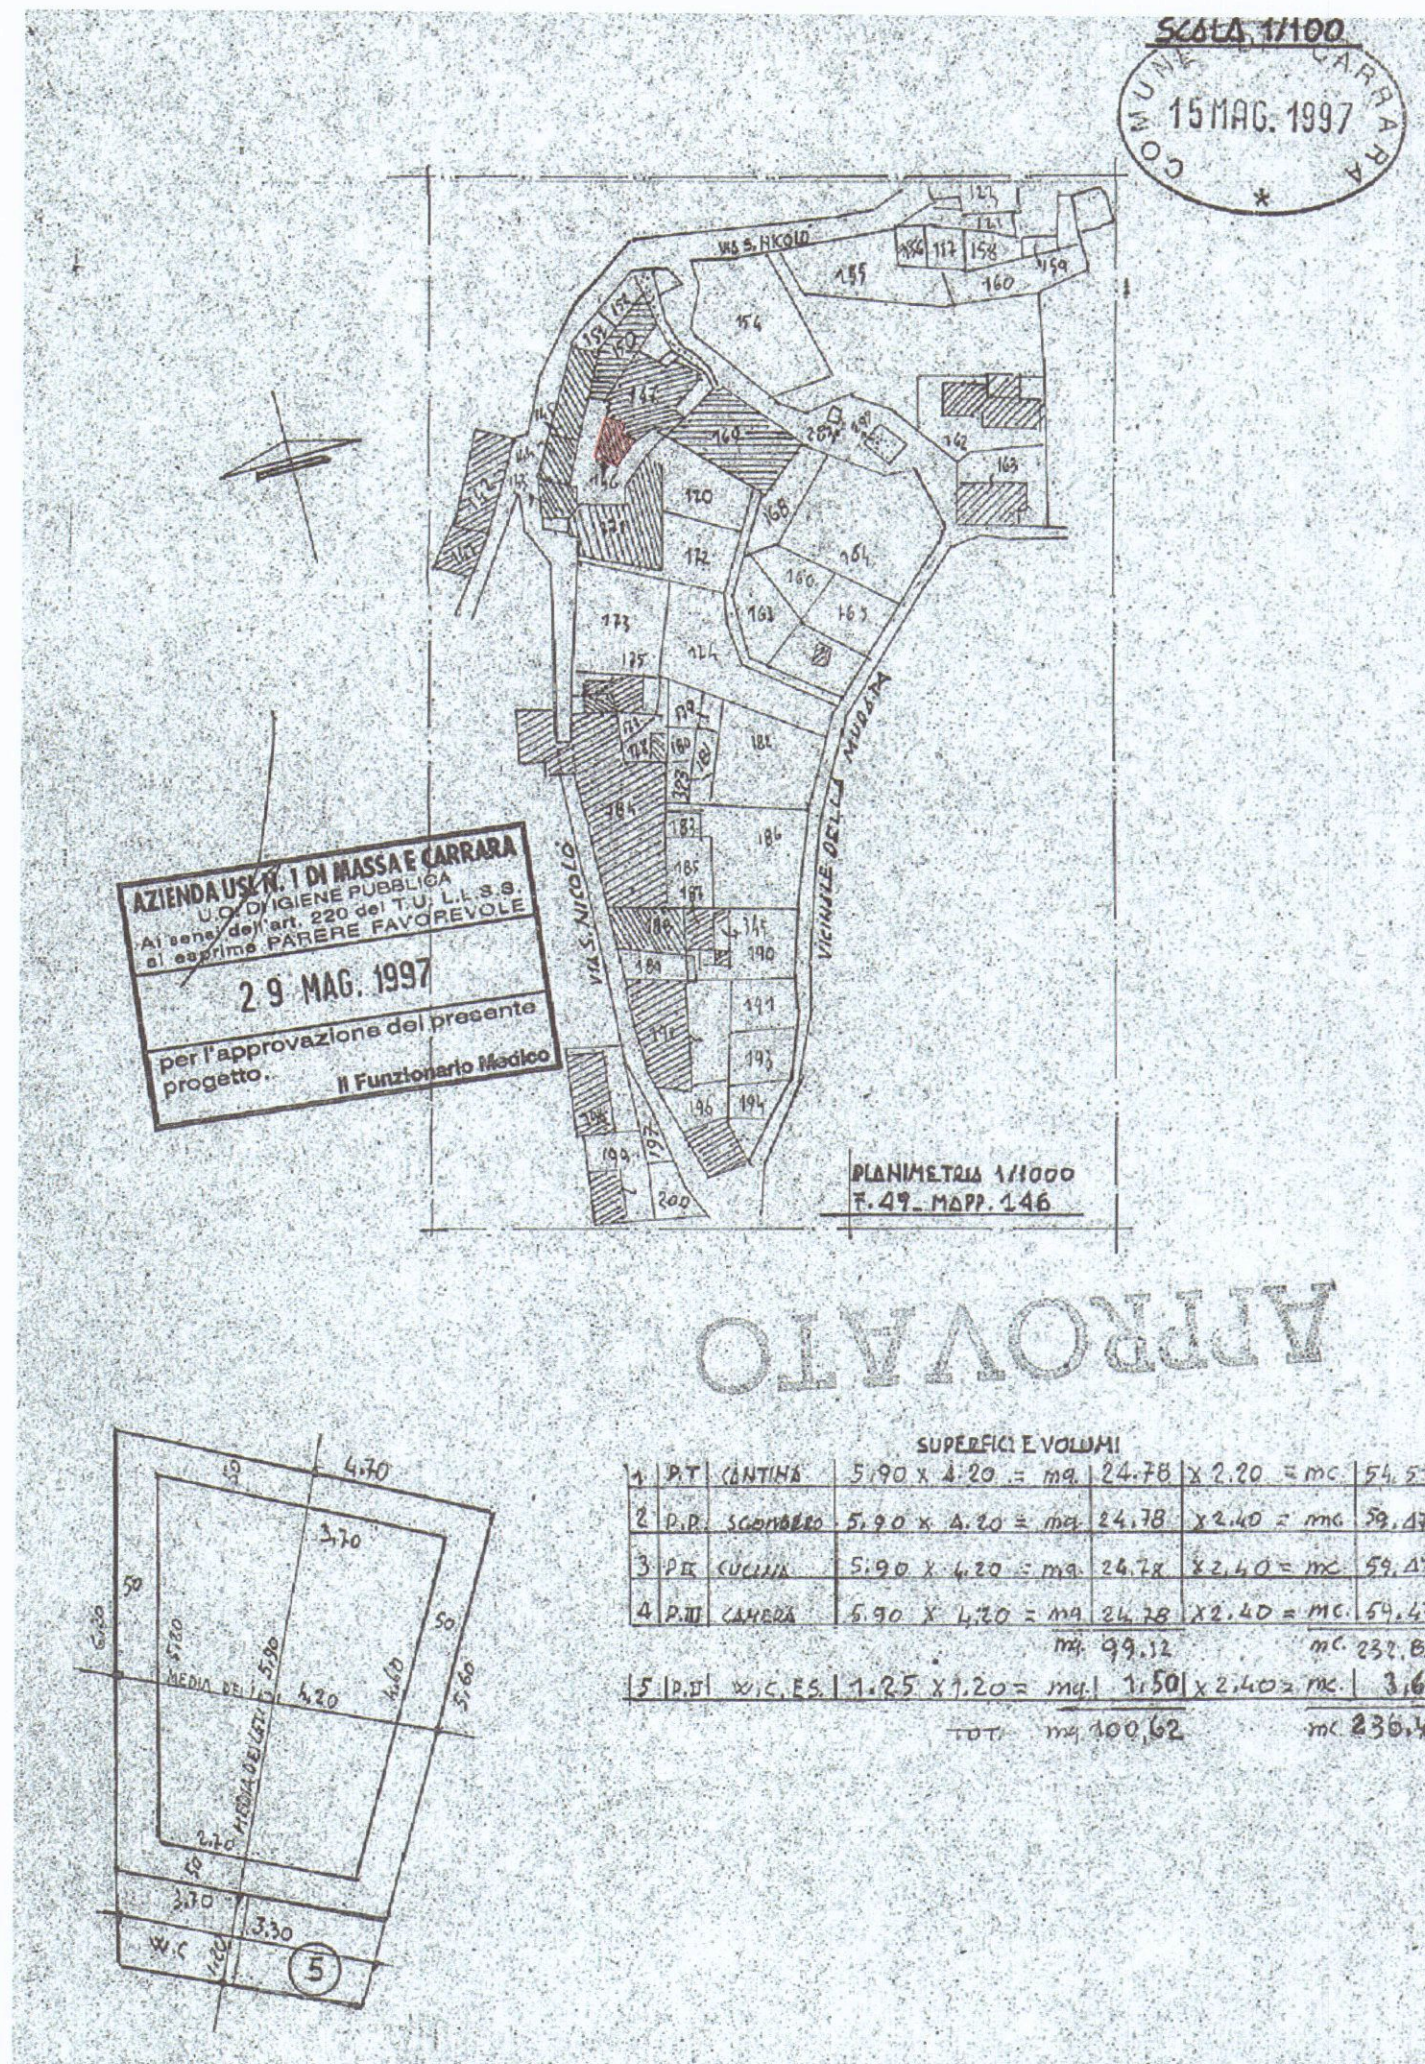

STATO DI FATTO PREESISTENTE LA C.E. 219/1997

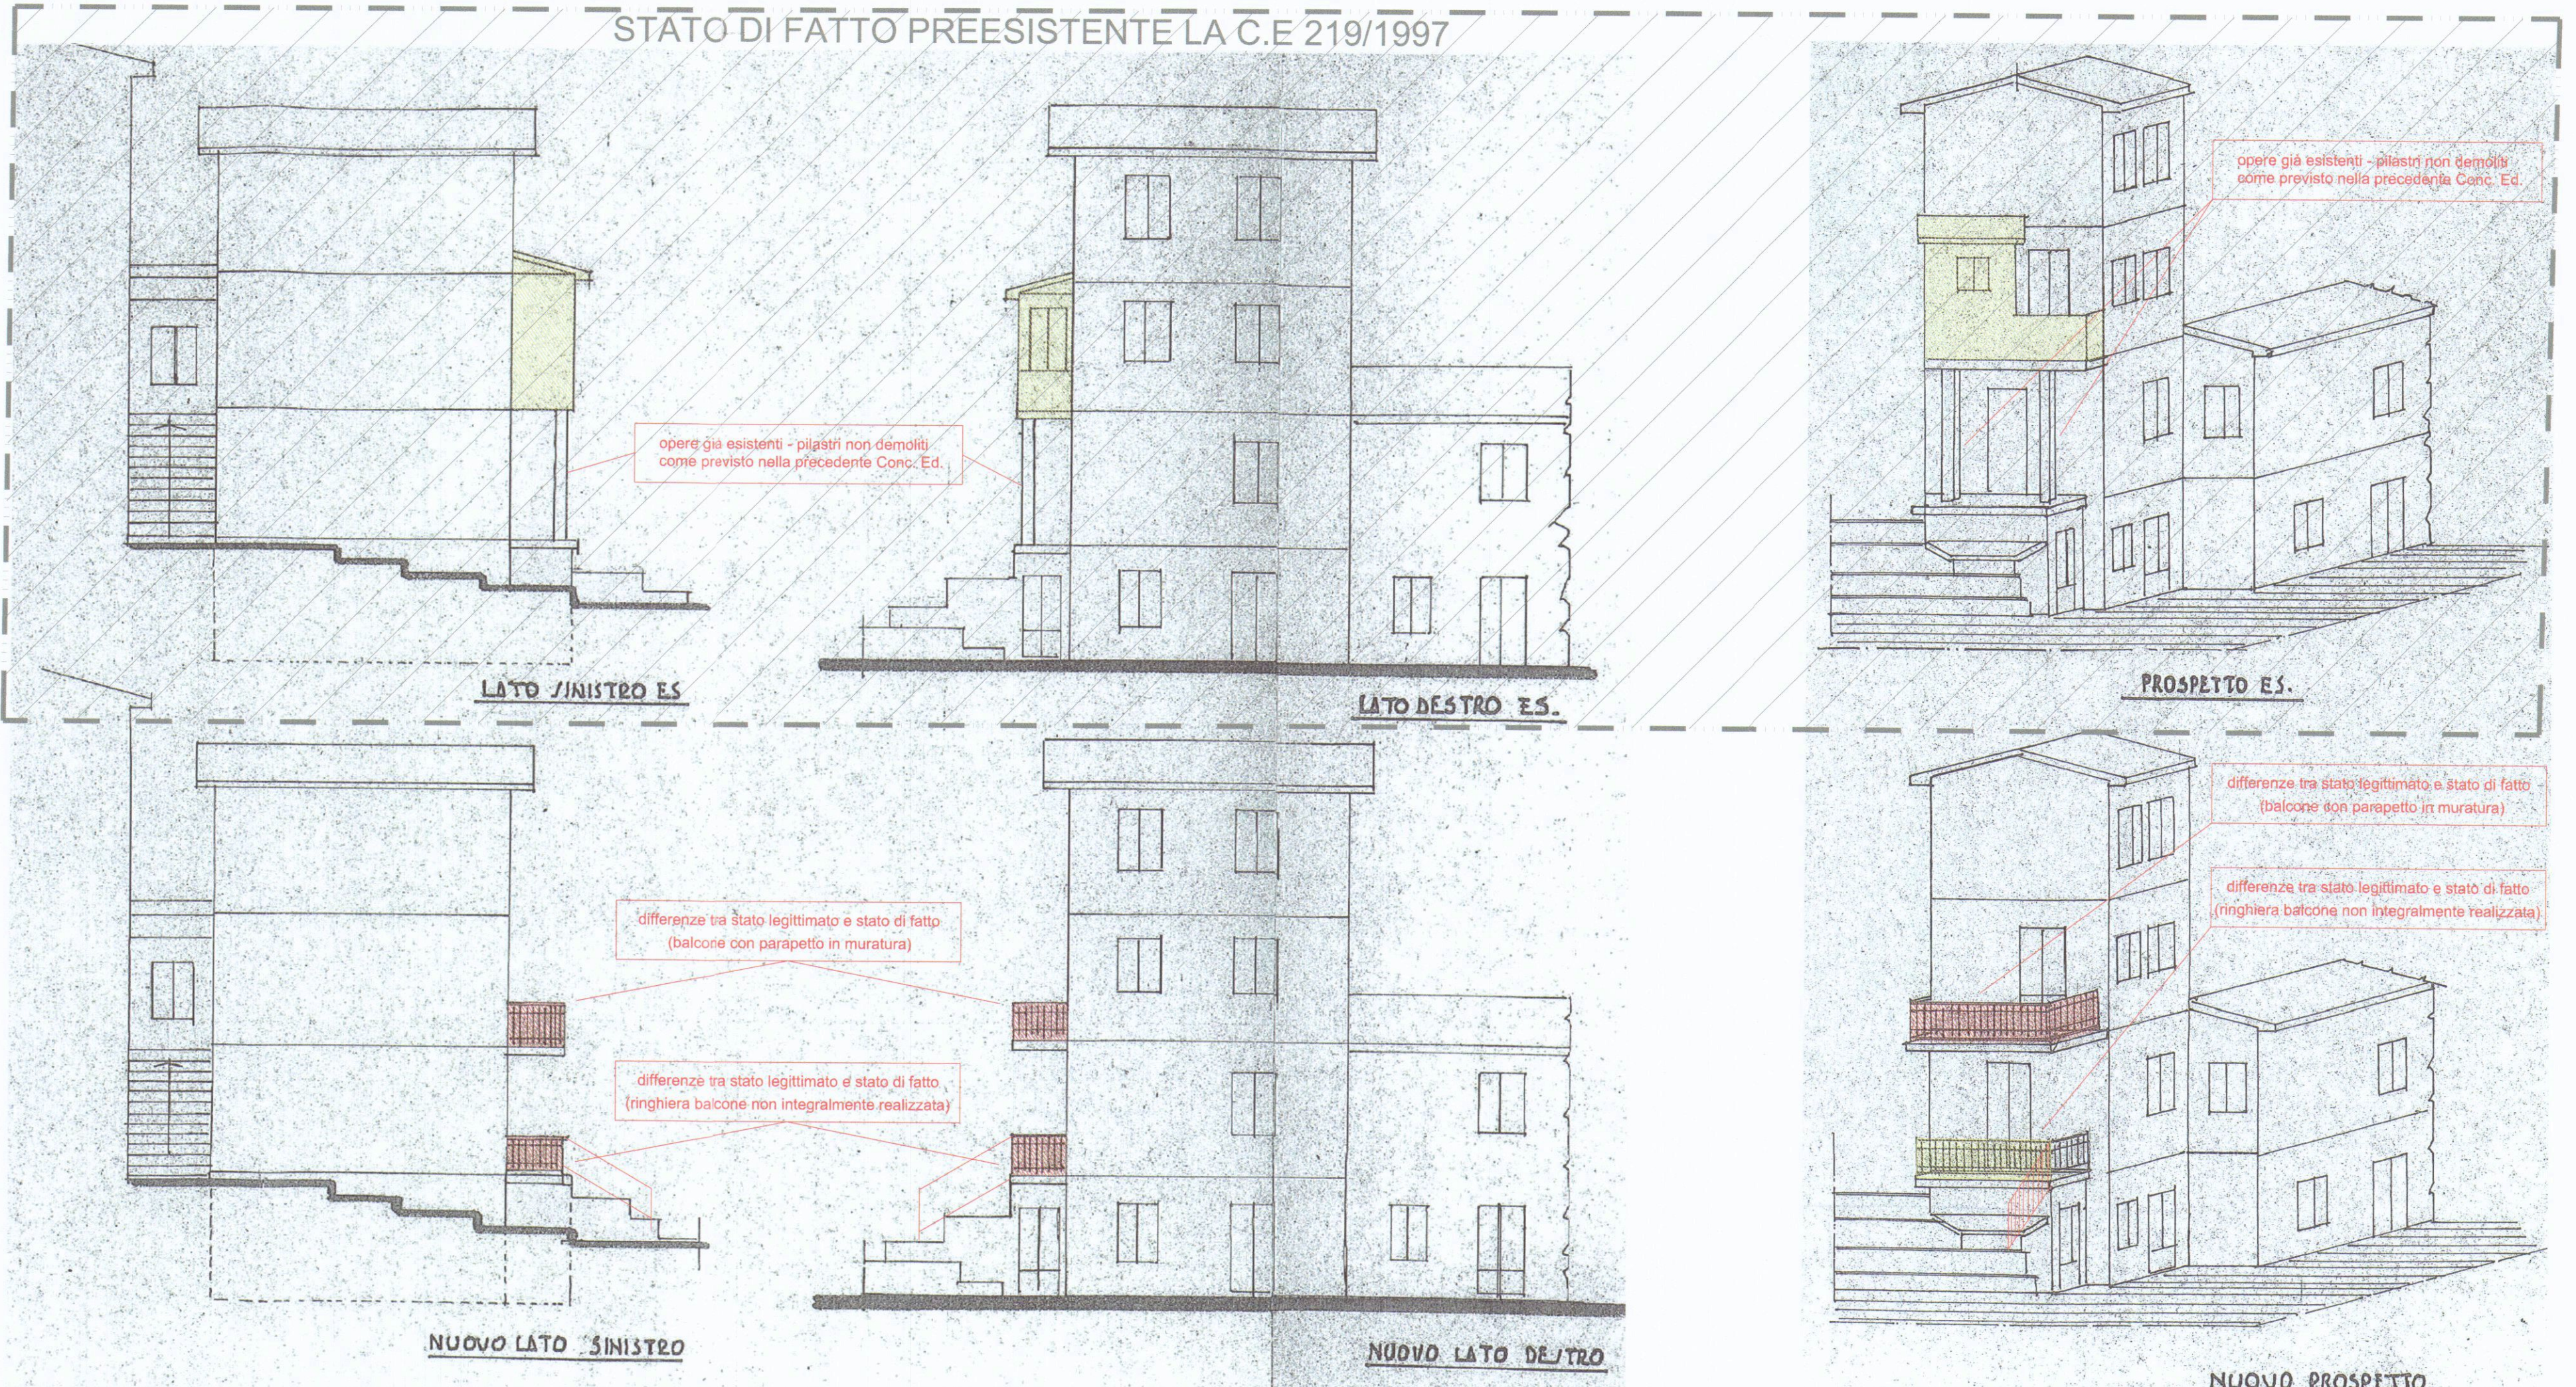

opere già esistenti - pilastri non demoliti come previsto nella precedente Conc. Ed.

differenze tra stato legittimato e stato di fatto (balcone con parapetto in muratura)

differenze tra stato legittimato e stato di fatto (ringhiera balcone non integralmente realizzata)

opere già esistenti - pilastri non demoliti come previsto nella precedente Conc. Ed.

differenze tra stato legittimato e stato di fatto (balcone con parapetto in muratura)

differenze tra stato legittimato e stato di fatto (ringhiera balcone non integralmente realizzata)

COMUNE DI CARRARA
SPORTELLINO UNICO PER L'EDILIZIA
Accertamento in conformità art. 209 L.R. 5/2011
esigibilità del pagamento del contributo alla costruzione e/o manutenzione dell'immobile
n. 18 del 23/03/2017
elaborato grafico T. 23/03/2017
dal Nucleo Valutazione del territorio
Il Responsabile del Nucleo
23 SET. 2016

STUDIO
DR
PROGETTAZIONE E TOPOGRAFIA
DELLA REGIONE Geom. ROBERTO
Via Monti Urali n° 56 42122 Reggio Emilia
Telefono e Fax 0522 391433
P.IVA 01873160350 e-mail: drstudio@alice.it