

COMUNE DI CARRARA

LOCALITA' FONTIA

CLIENTE:

RINALDINI LINO - VIANI MARIA TERESA
residenti in Via Lodola n. 9 - 42123 Reggio Emilia

LAVORO:

SANATORIA EDILIZIA per OPERE INDIFFERIBILI ALLA C.E. N° 219/97
sull'immobile sito in Via S. Nicolò n. 11 - loc. Fontia.

TITOLO:

PIANTE /SEZIONE / PROSPETTI

DESCRIZIONE:

STATO LEGITTIMATO

Concessione Edilizia n° 219/97 del 16/07/97 prot. 18899/2585

APPROVATO

COMUNE DI CARRARA
SPORTELLO UNICO PER L'EDILIZIA
Accertamento in conformità art. 209 L.R.
65/2014. Approvato dal Dirigente sito con-
dizioni indicate nel permesso di costruire

n° 18 del 9/3/2016
elaborato grafico Tav. 1/100
dal Nucleo Valutazione del
Il Responsabile del procedimento
(Venerio Geom. Almarino)



PROGETTAZIONE E TOPOGRAFIA

DELLA RAGIONE Geom. ROBERTO

Via Monti Urali n° 56 42122 Reggio Emilia
Telefono e Fax 0522 391433
P.IVA 01873160350 e-mail: drstudio@alice.it

TAVOLA:

1

SCALA:

1:100

PRATICA:

R 10




Data Dis. Visto Descrizione

30/08/16 D.R. D.R. EMISSIONE

LA PROPRIETA':



Prof. Rinaldini Lino
Maria Teresa Viani

PROGETTISTA:

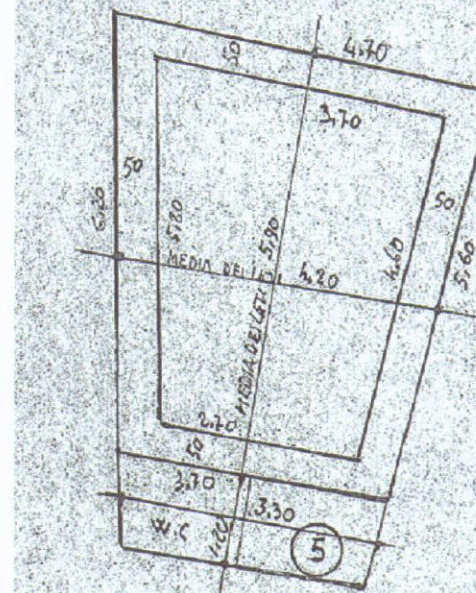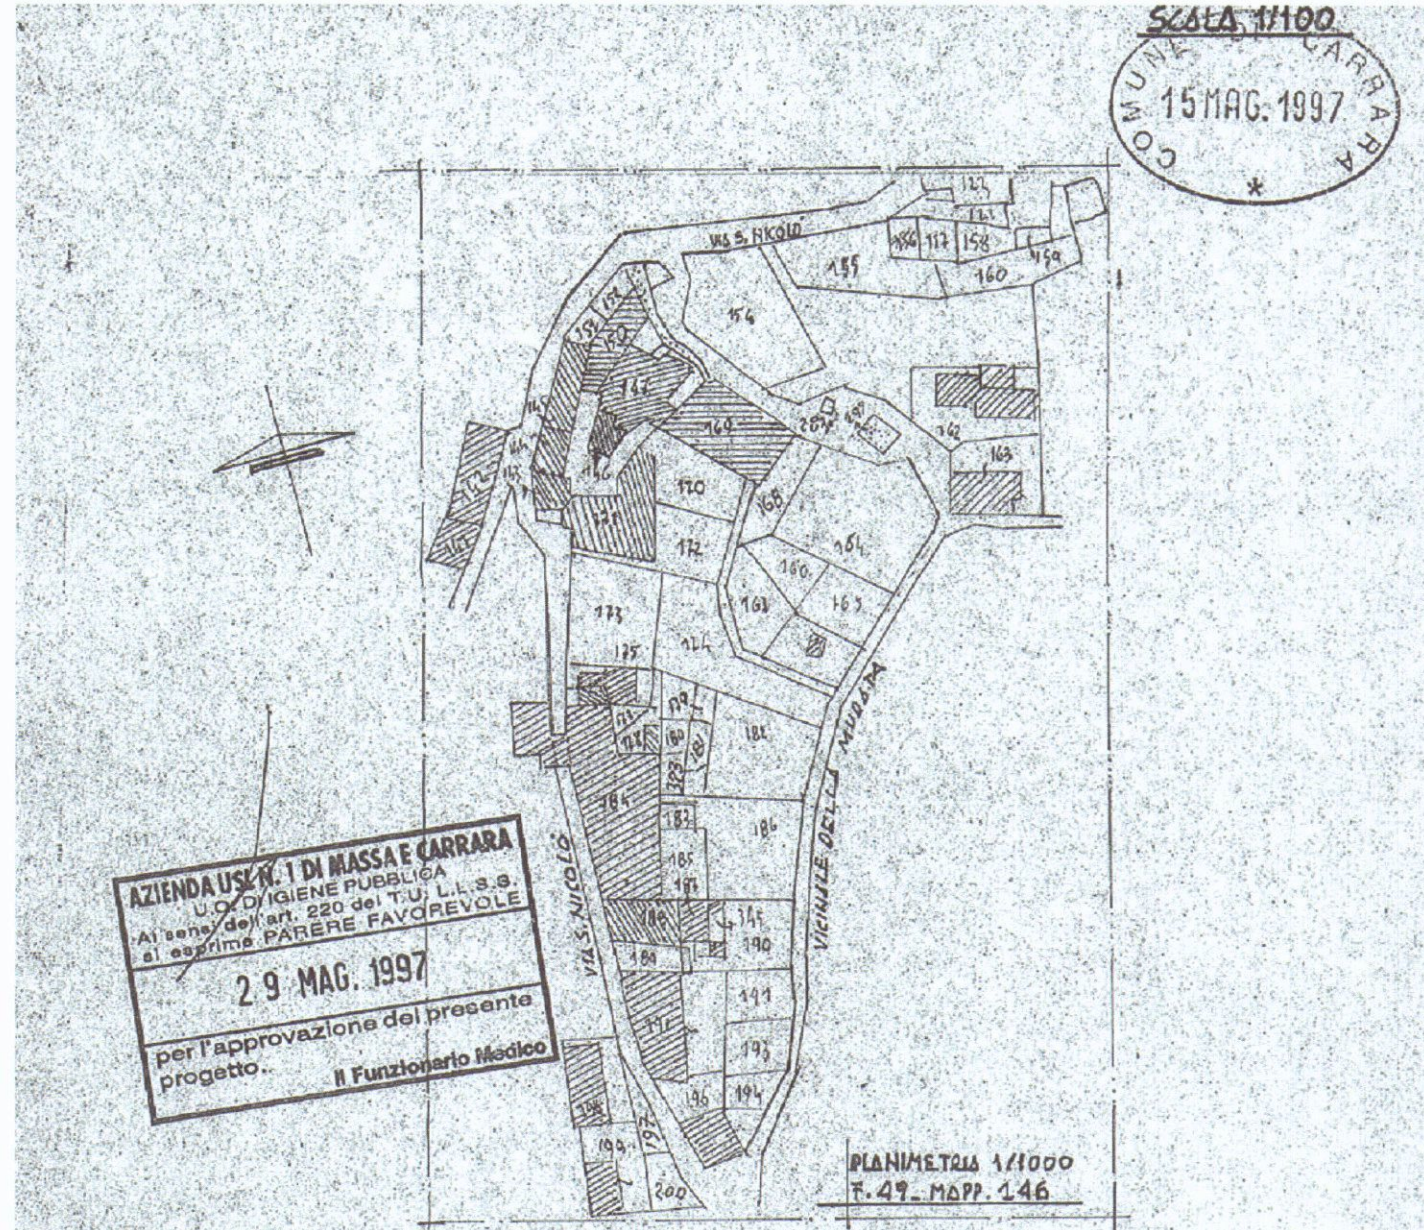
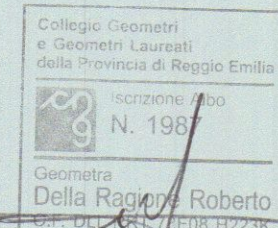


APPROVATO






SUPERFICI E VOLUMI			
1. P.T. ANTINA	5.90 x 4.20 = mq. 24.78	x 2.20 = mc.	54.51
2. P.R. SCORREDO	5.90 x 4.20 = mq. 24.78	x 2.40 = mc.	59.47
3. P.R. CUCINA	5.90 x 4.20 = mq. 24.78	x 2.40 = mc.	59.47
4. P.R. CAMERA	5.90 x 4.20 = mq. 24.78	x 2.40 = mc.	59.47
5. P.R. W.C.	1.25 x 1.20 = mq. 1.50	x 2.40 = mc.	3.60
TOT.			mc. 236.51

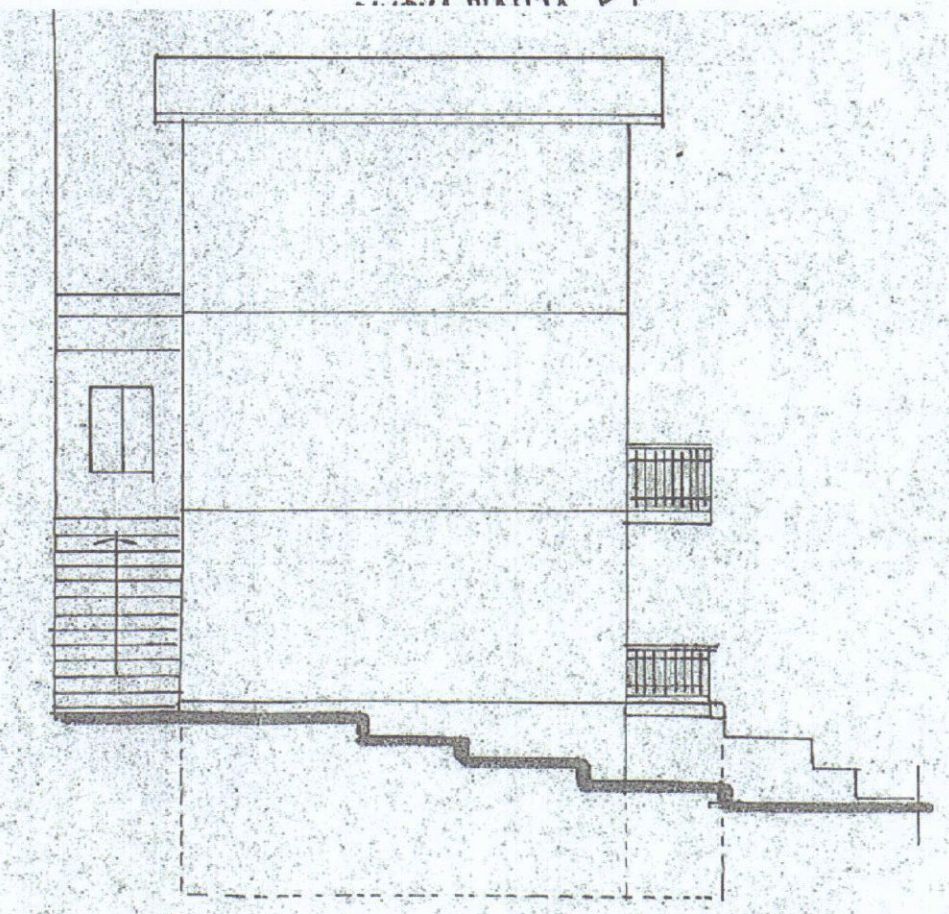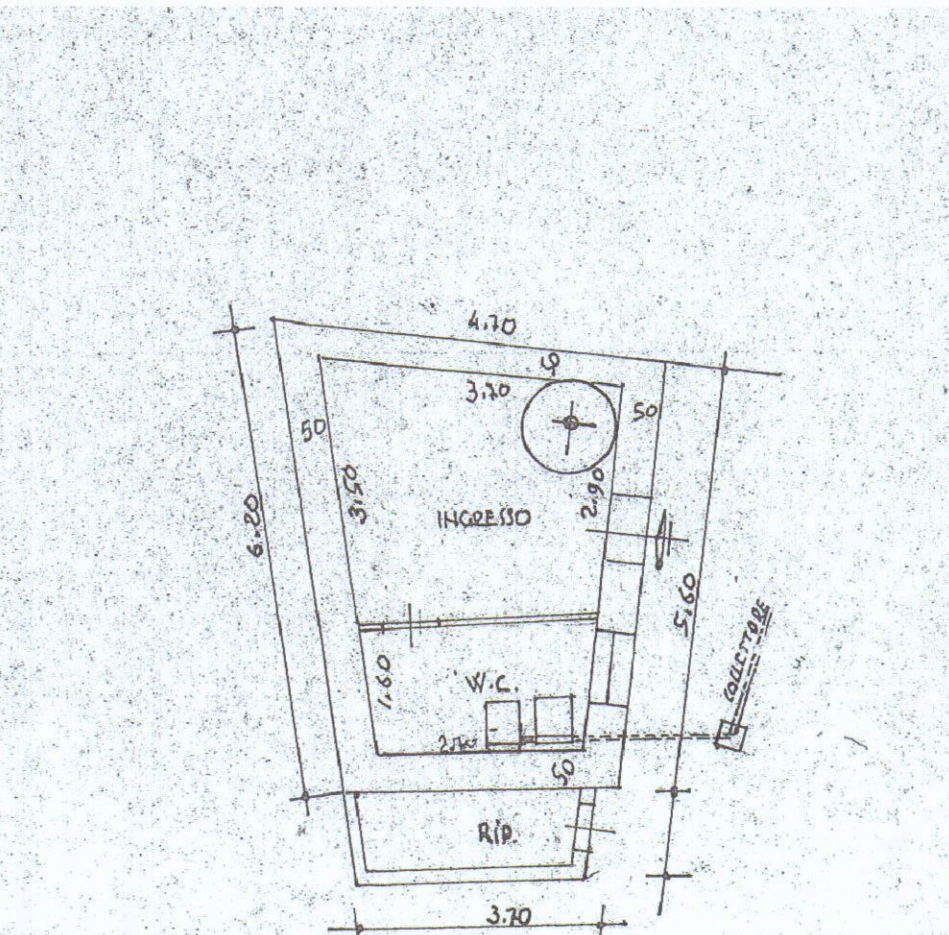

NUOVO LATO SINISTRO

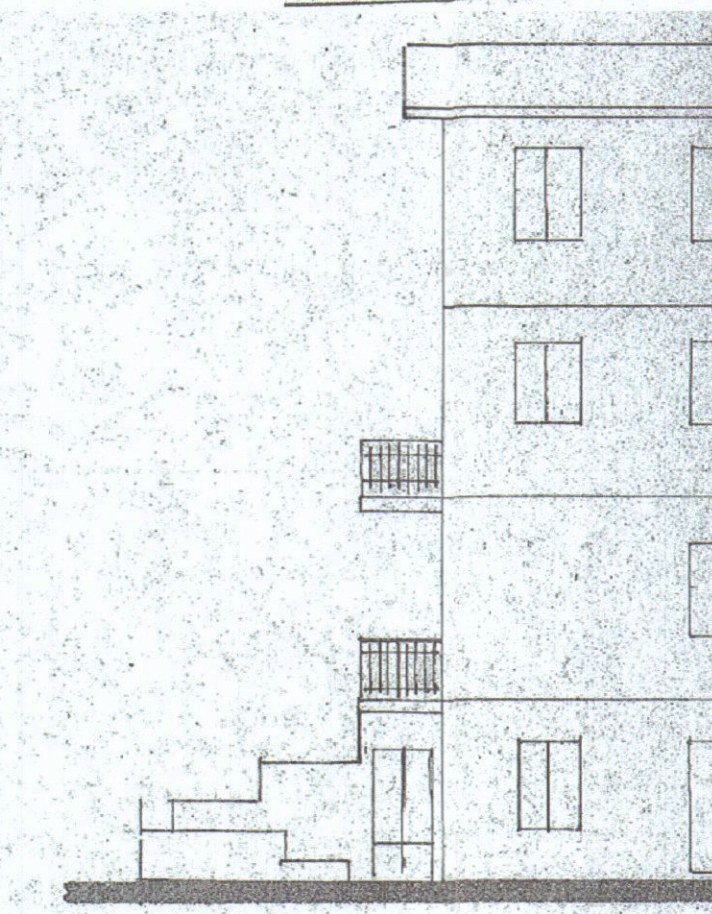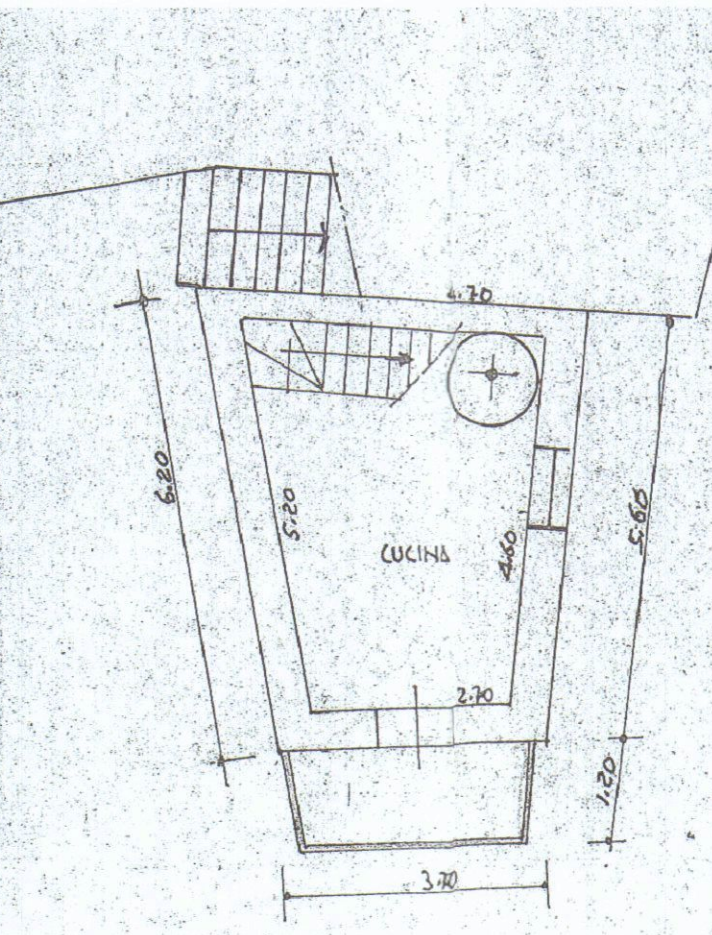

NUOVO LATO DESTRO

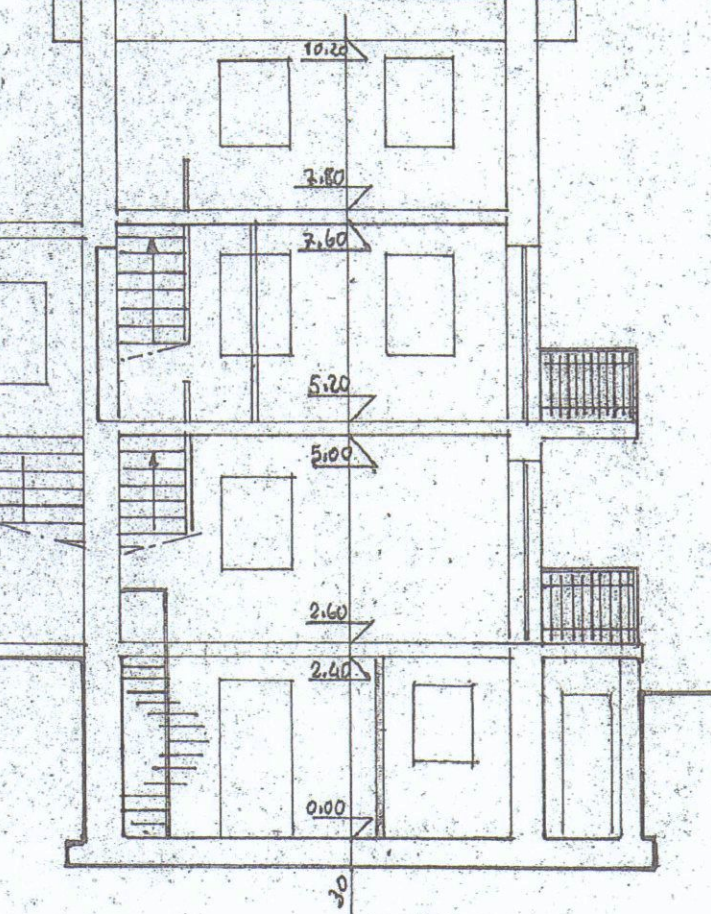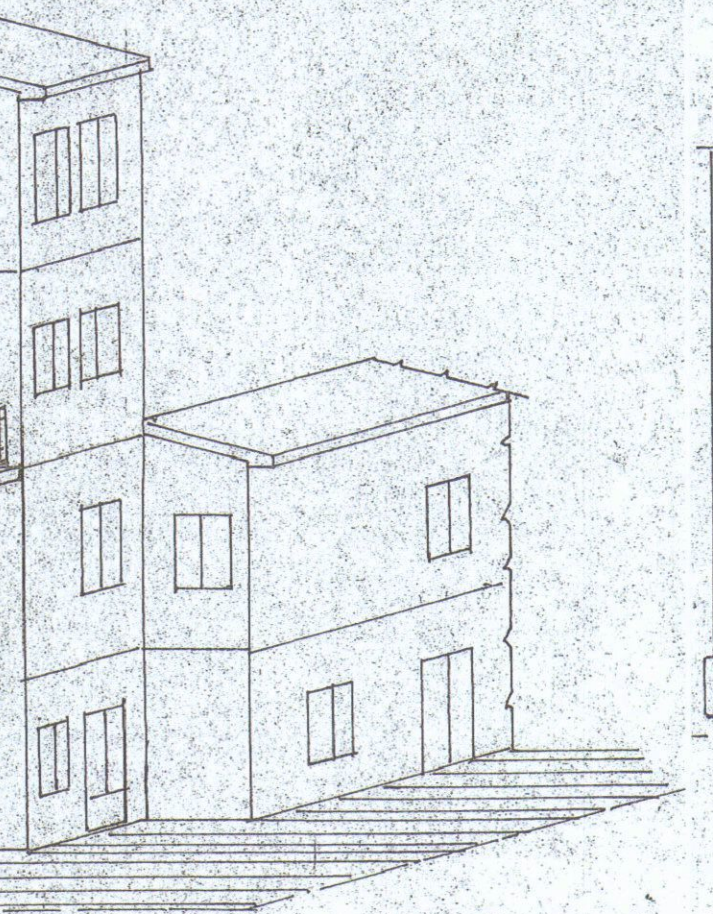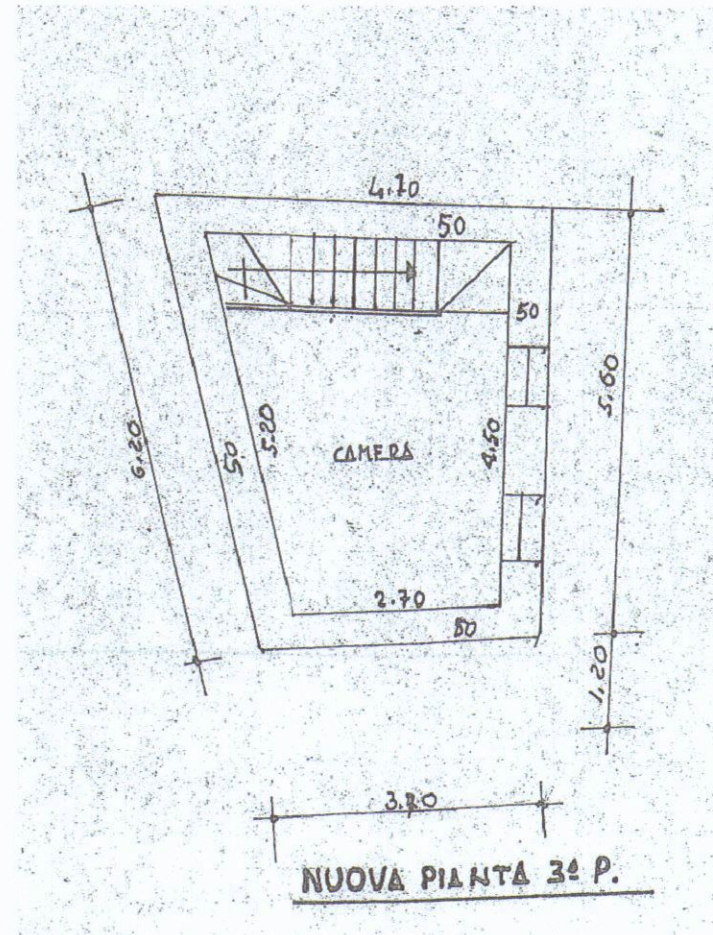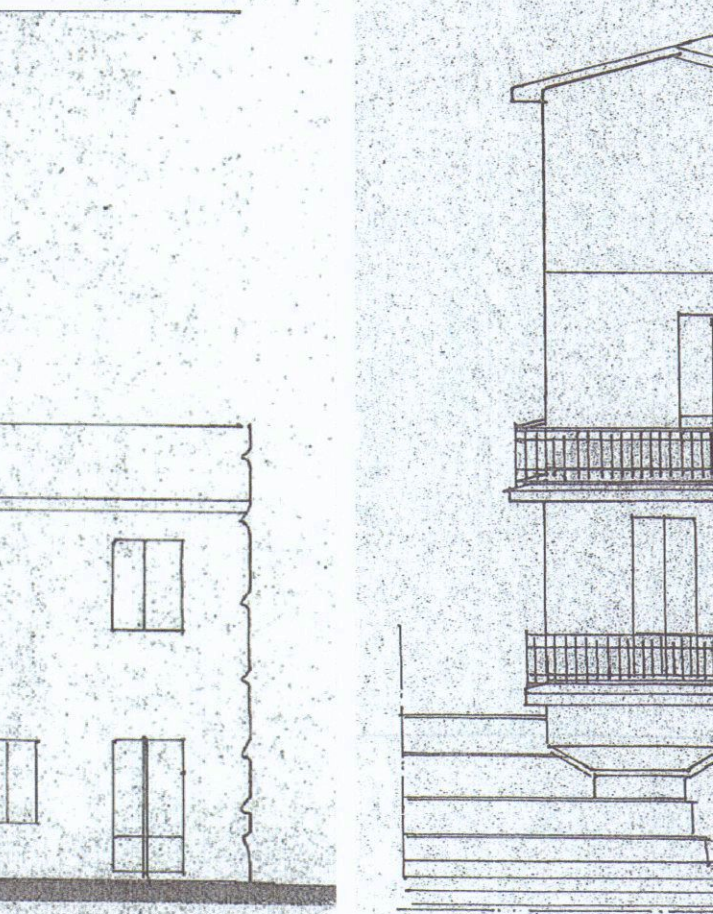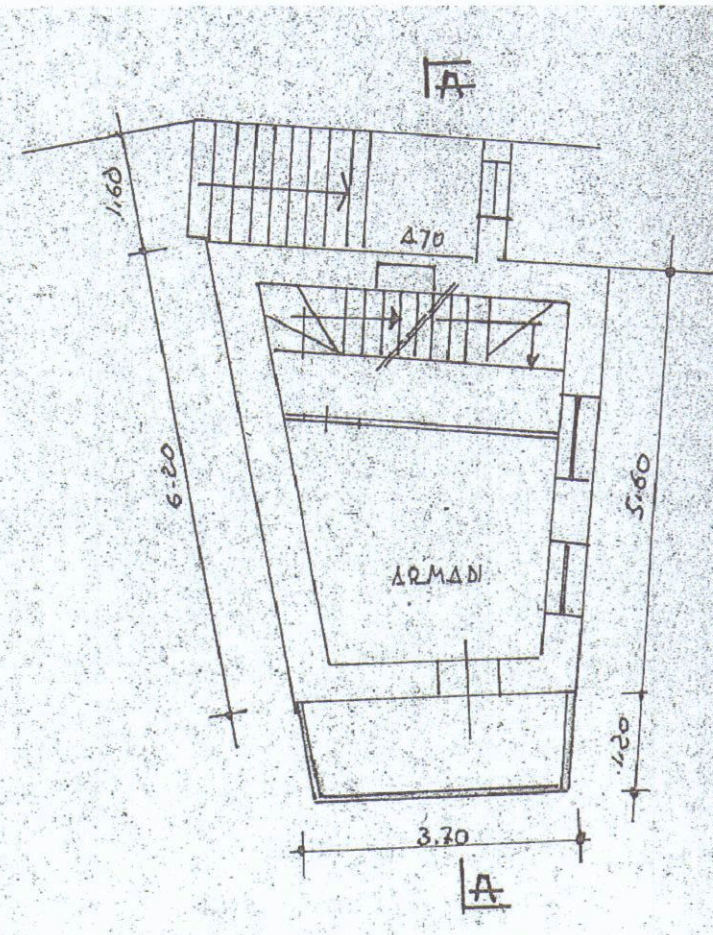

NUOVA SEZIONE AA