


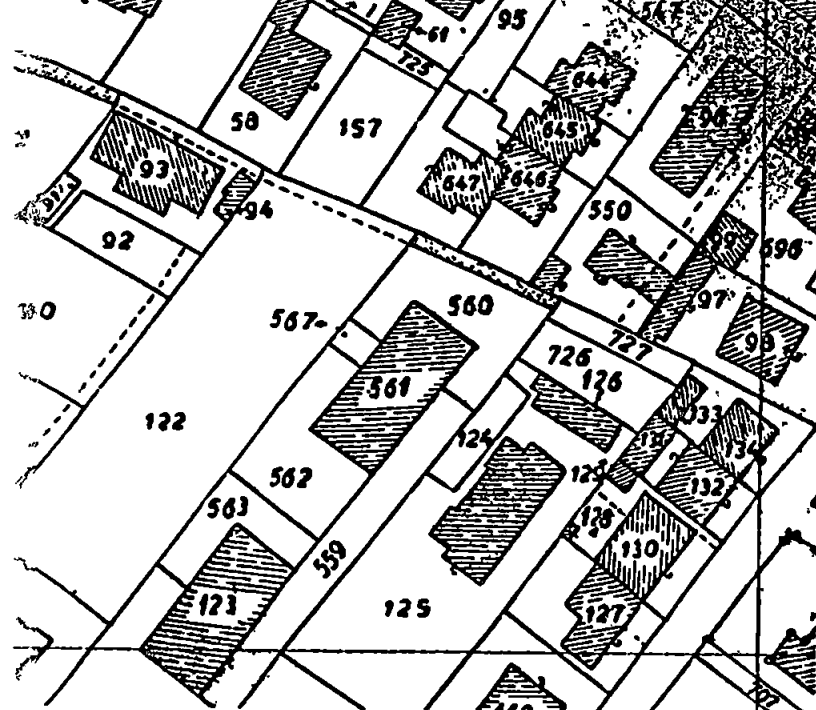

PLANIMETRIA

scala 1:1000









COMUNE di CARRARA

FOGLIO N° 97


MAPPALE N° 560

DOMANDA N° 413

PROTOCOLLO N° 2317

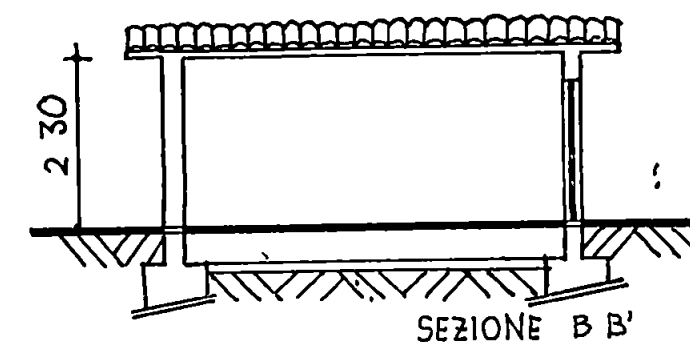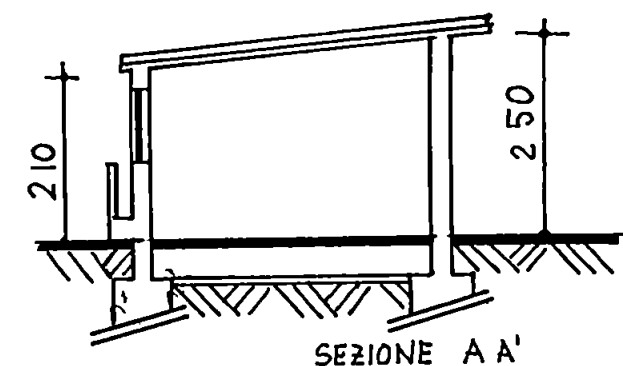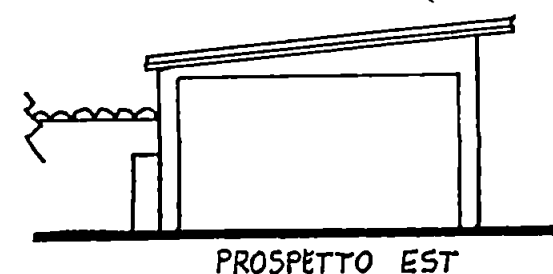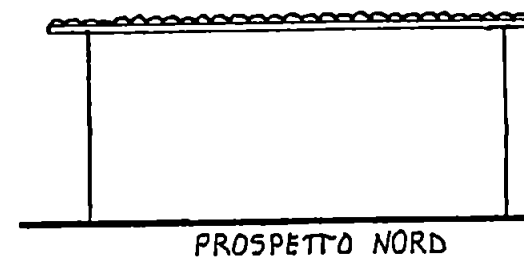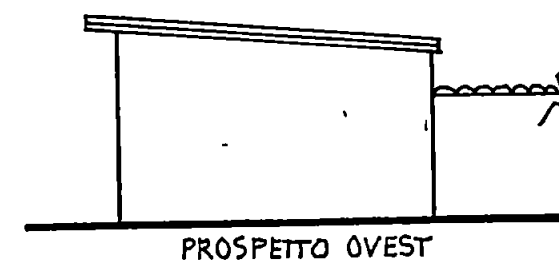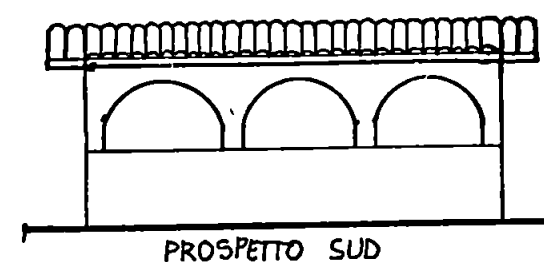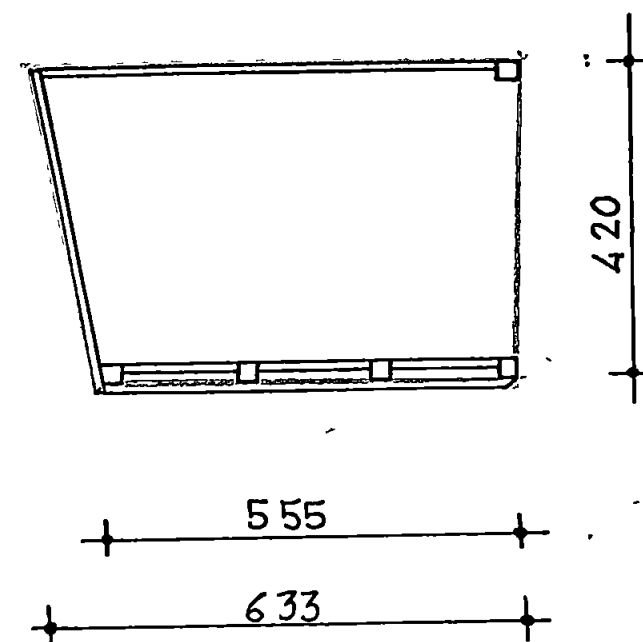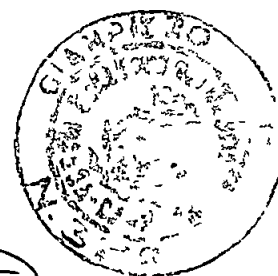


SCHEMA VOLUME - SUPERFICIE

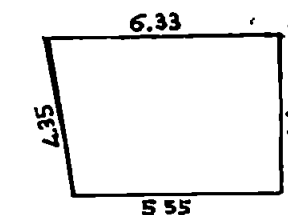

$$SUP = 5.55 \times 4.20 + \frac{0.78 \times 4.20}{2} = 24.948 \text{ MQ}$$

$$VOL = 24.948 \times 2.30 = 57.3804/3 = 19.12 \text{ MC}$$

 STUDIO TECNICO PROFESSIONALE GEOMETRI F. NARDINI - G.P. TONINI				Progettista	
PROPRIETARIO: DATI VANNA				Direttore lavori	
LAVORO: SANATORIA EDILIZIA				Proprietario	
TAVOLA: PIANTE, PROSPETTI, SEZIONE				Tav. N°	Echada
Data	Scale 1:100	n° d'ordine	Riferim.		

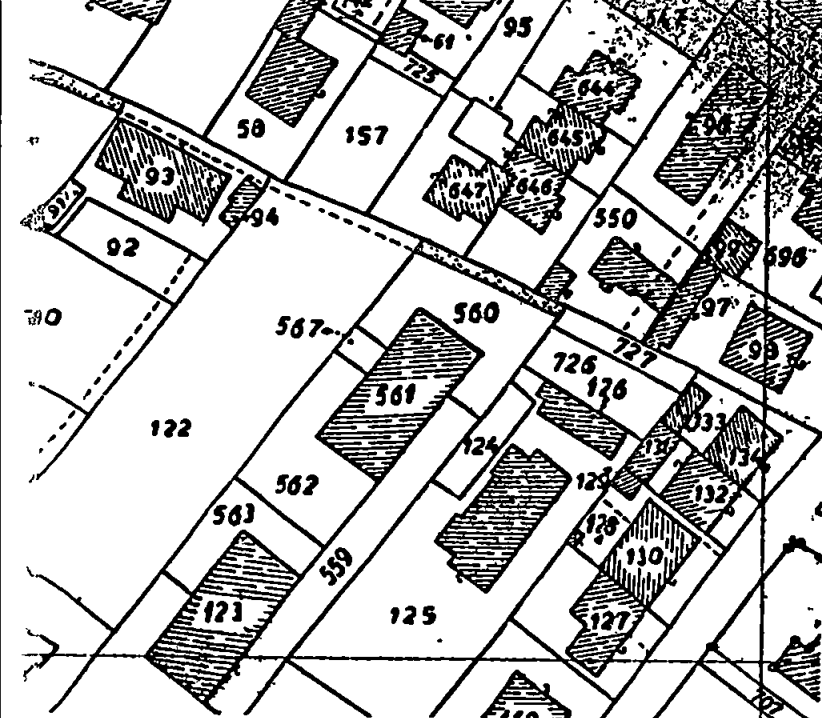

PLANIMETRIA

scala 1:1000







COMUNE di CARRARA

FOGLIO N° 97




MAPPALE N° 560

DOMANDA N° 413

PROTOCOLLO N° 2317

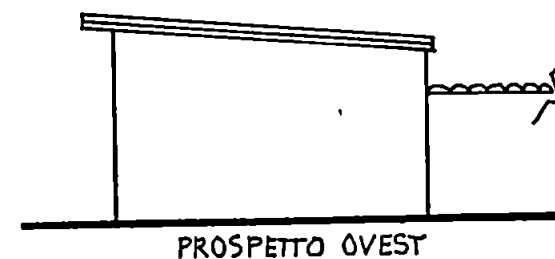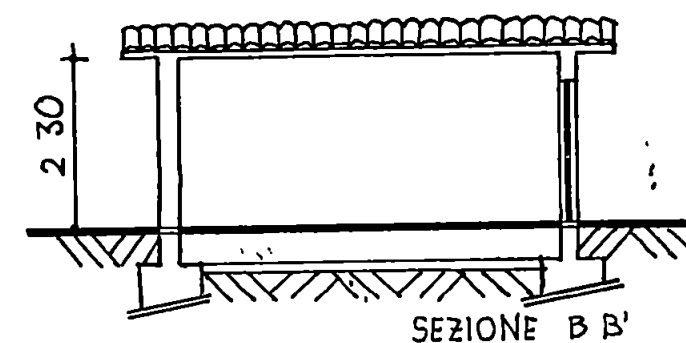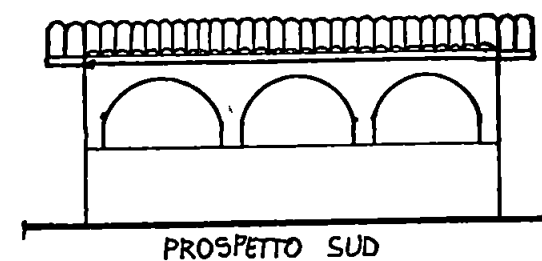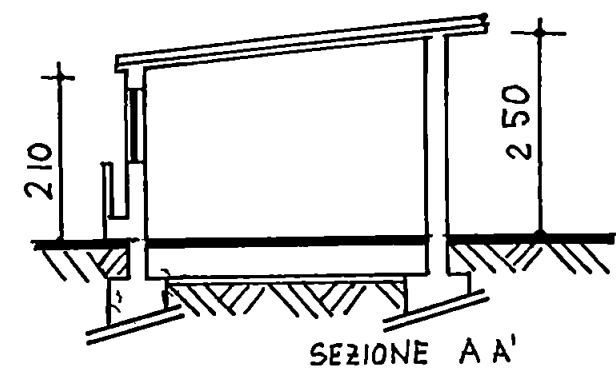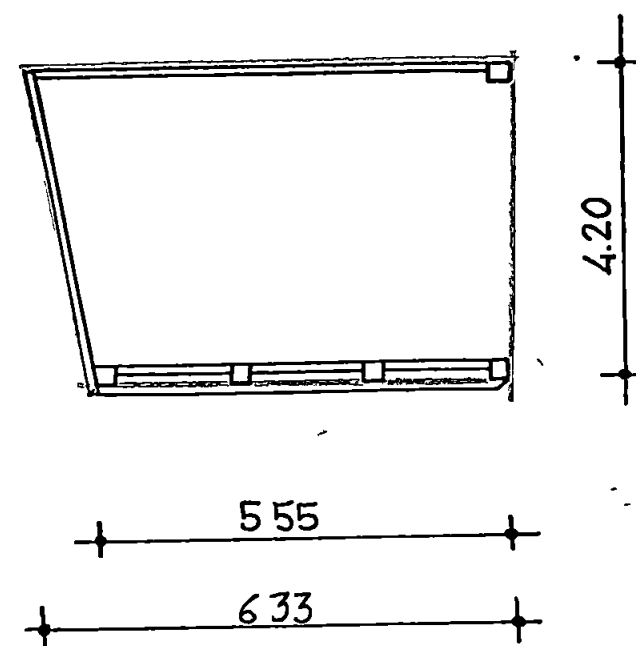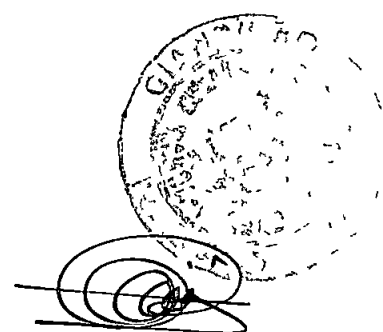


SCHEMA VOLUME SUPERFICIE

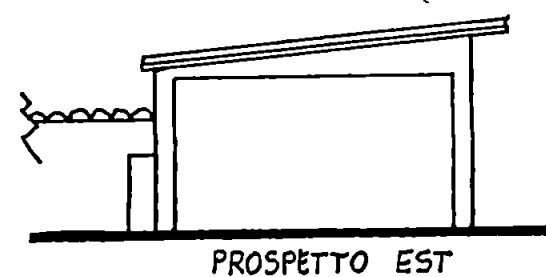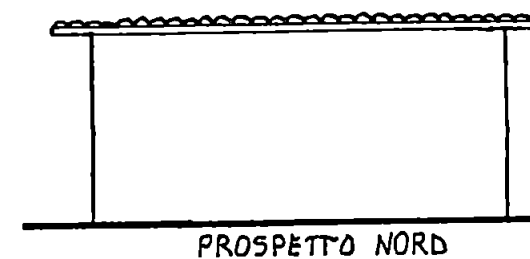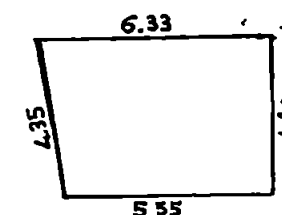

$$SUP = 5.55 \times 4.20 + \frac{0.78 \times 4.20}{2} = 24.948 \text{ MQ}$$

$$VOL = 24.948 \times 2.30 = 57.3804/3 = 19.12 \text{ MC}$$

				Progettista	
GEOMETRI F. NARDINI - G. TONINI				Direttore lavori	
PROPRIETARIO: DATI VANNA				Proprietario	
LAVORO: SANATORIA EDILIZIA				Tav. N°	
TAVOLA: PIANTE, PROSPETTI, SEZIONE				Echada	
Data	Scale: 1:100	n° ordine	Riform.		

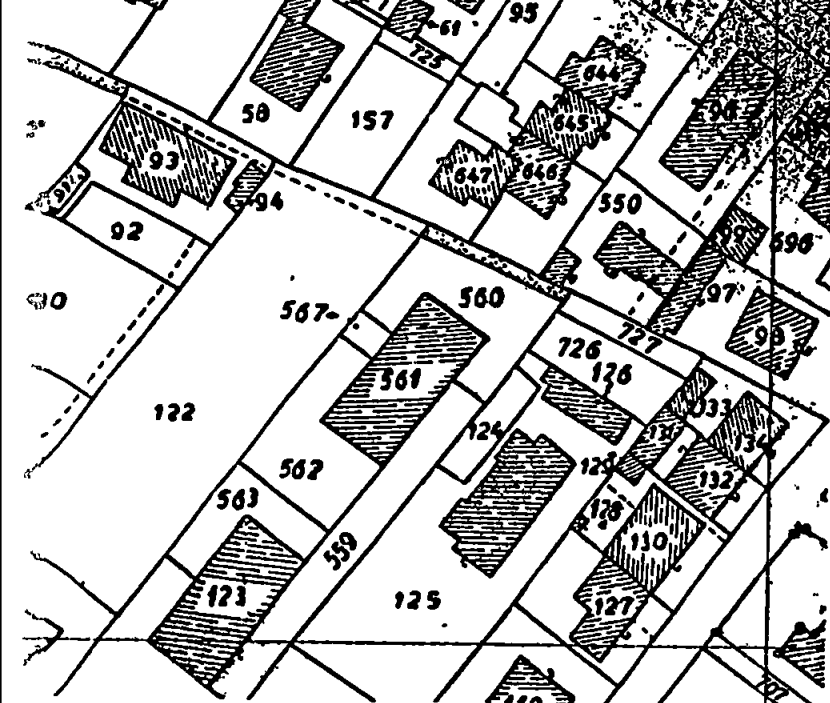

PLANIMETRIA
scala 1:1000









COMUNE di CARRARA

FOGLIO N° 97


MAPPALE N° 560

DOMANDA N° 413

PROTOCOLLO N° 2317

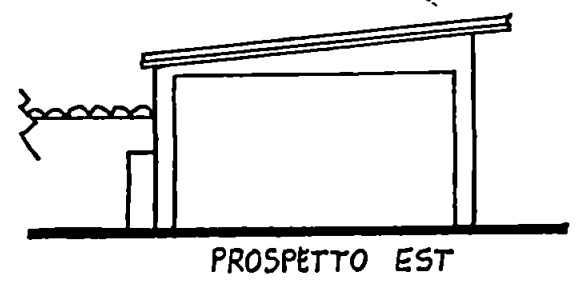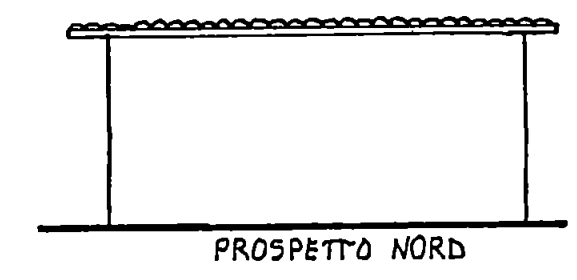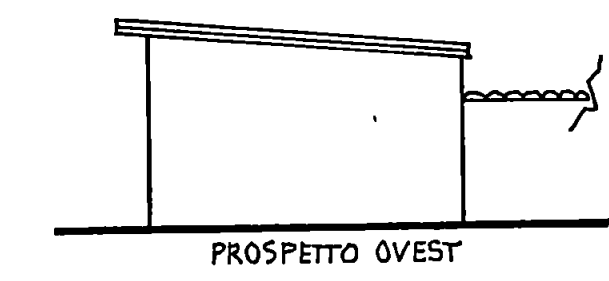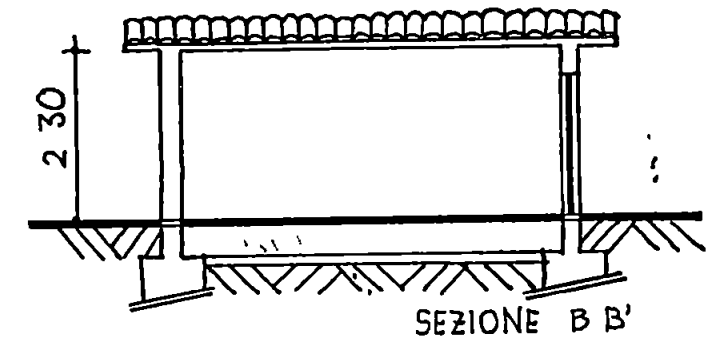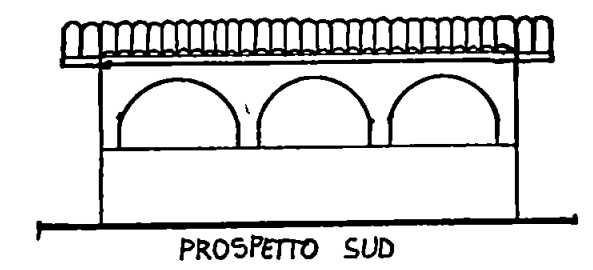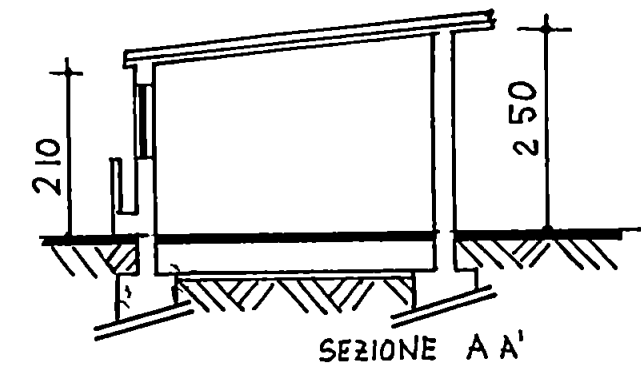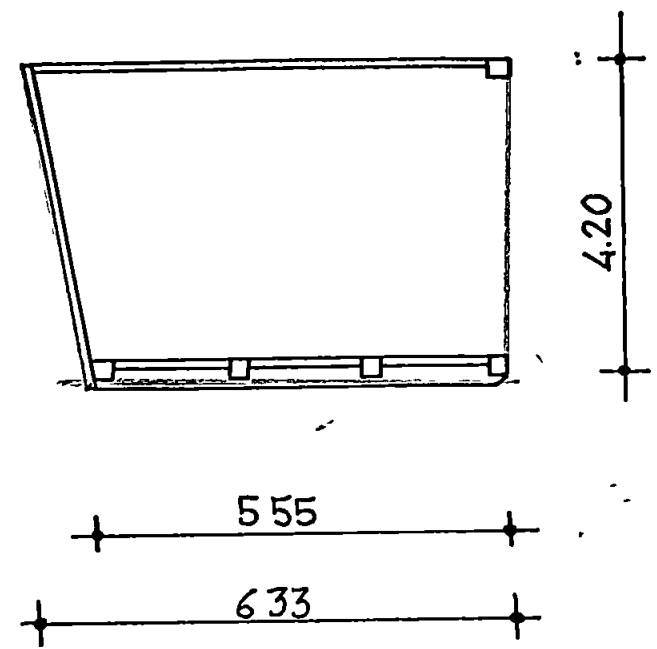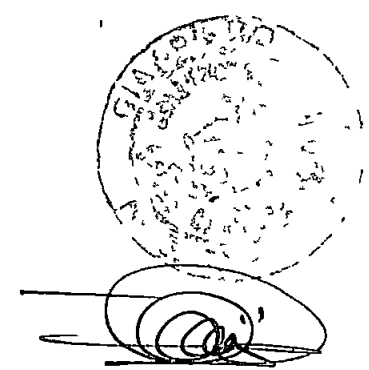

SCHEMA VOLUME SUPERFICIE

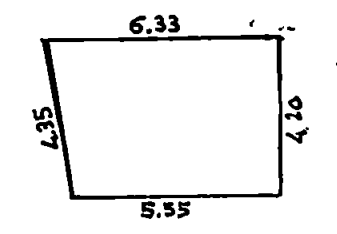

$$SUP = 5.55 \times 4.20 + \frac{0.78 \times 4.20}{2} = 24.948 \text{ Mq}$$

$$VOL = 24.948 \times 2.30 = 57.3804/3 = 19.12 \text{ Mc}$$

 STUDIO TECNICO PROFESSIONALE GEOMETRI F. NARDINI - GP. TONINI				Progettata	
PROPRIETARIO: DATI VANNA				Direttore lavori	
LAVORO: SANATORIA EDILIZIA				Proprietario	
TAVOLA: PIANTE, PROSPETTI, SEZIONE				Tav. N°	Echada
Data	Scala: 1:100	n° d'ordine	Riferim.		

DATI VANDA

Londono Edificio prof. 2317/66



M. 47/85 - D/7







11.06.47/85 Δ12



Δ11

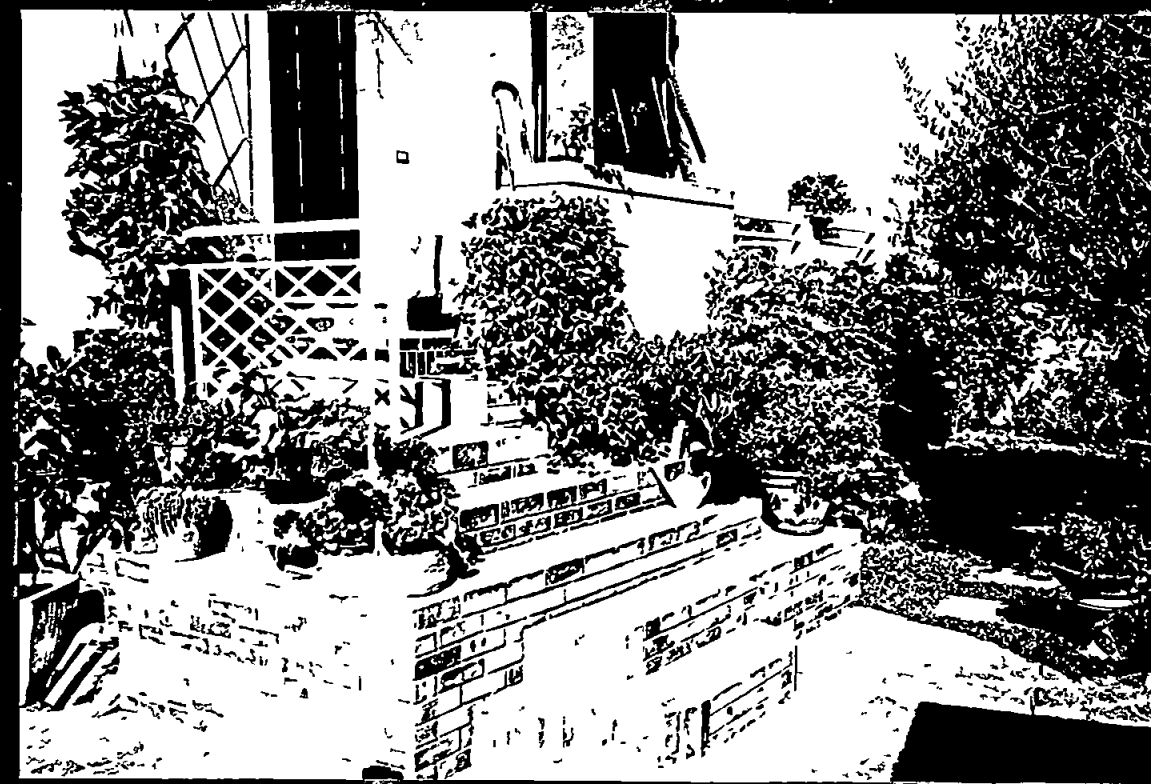

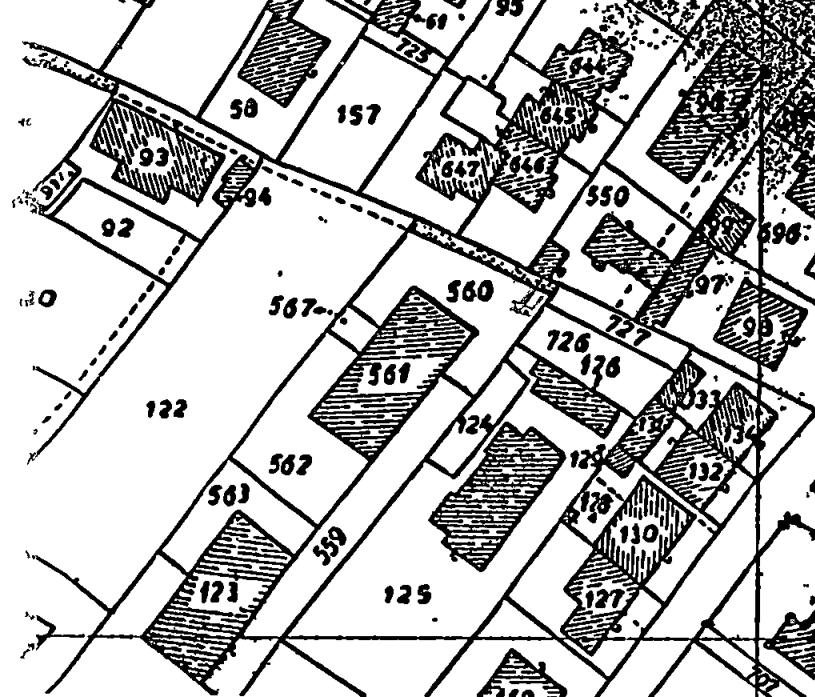

PLANIMETRIA scala 1:1000








COMUNE di CARRARA

FOGLIO N° 97


MAPPALE N° 560

DOMANDA N° 413

PROTOCOLLO N° 2317

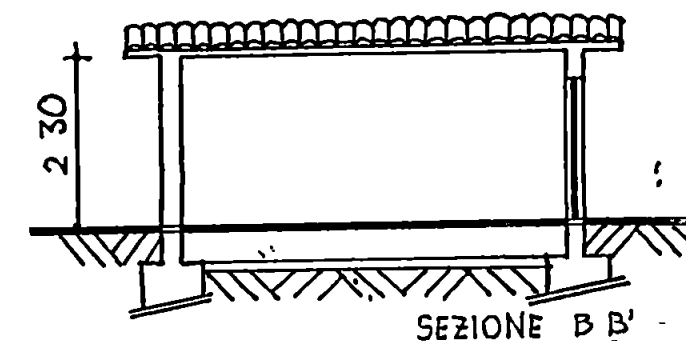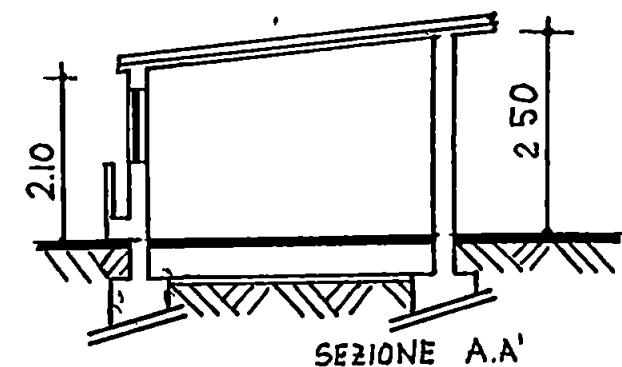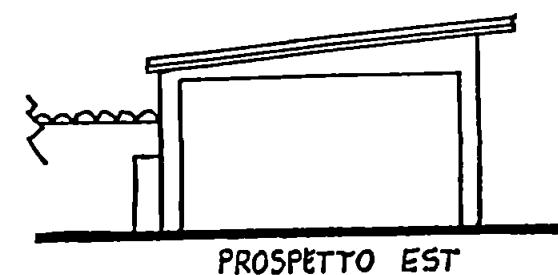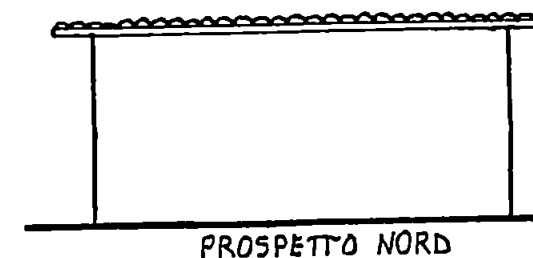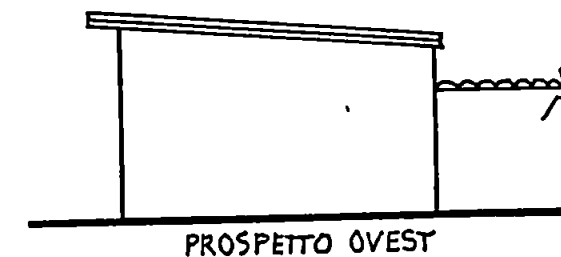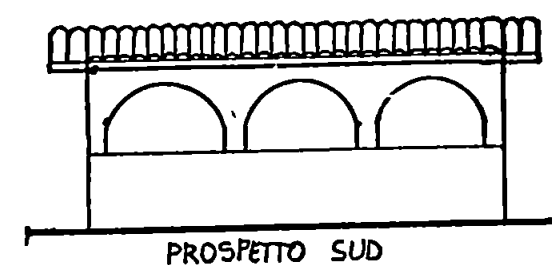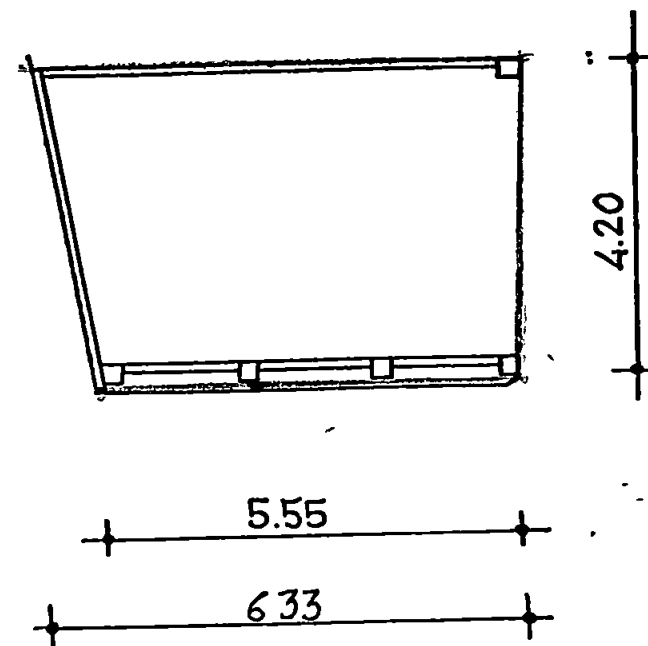


SCHEMA VOLUME SUPERFICIE

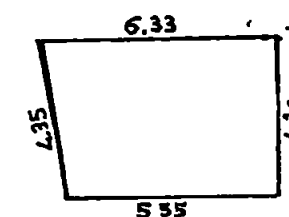

$$SUP = 5.55 \times 4.20 + \frac{0.78 \times 4.20}{2} = 24.948 \text{ Mq}$$

$$VOL = 24.948 \times 2.30 = 57.3804/3 = 19.12 \text{ MC.}$$

 STUDIO TECNICO PROFESSIONALE GEOMETRI F. NARDINI - G.P. TONINI			Progettista	
PROPRIETARIO: DATI VANNA			Direttore lavori	
LAVORO: SANATORIA EDILIZIA			Proprietario	
TAVOLA: PIANTE, PROSPETTI, SEZIONE			Tav. N°	Scala
Data	Scale: 1:100	n° d'ordine	Riforma	

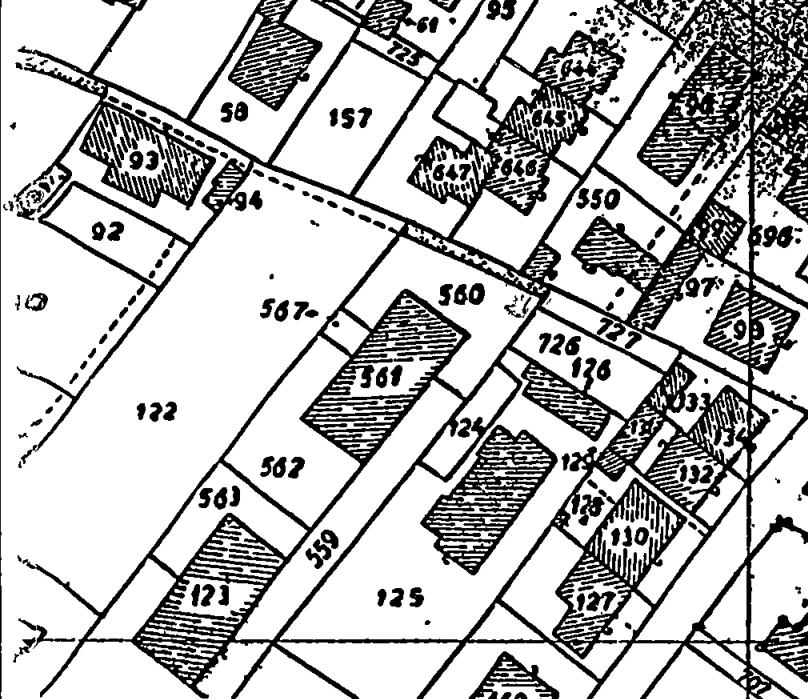

PLANIMETRIA
scala 1:1000






COMUNE di CARRARA

FOGLIO N° 97




MAPPALE N° 560

DOMANDA N° 413

PROTOCOLLO N° 2317

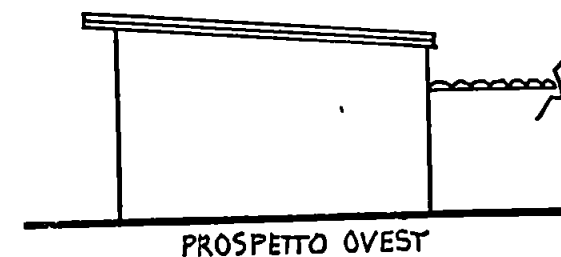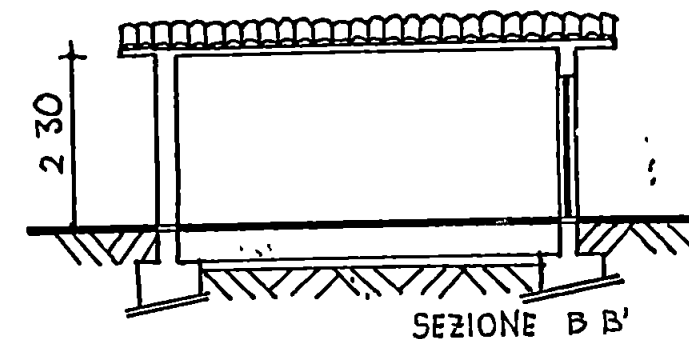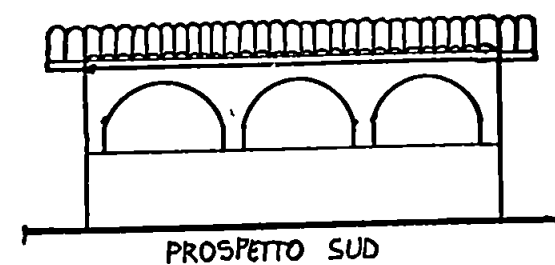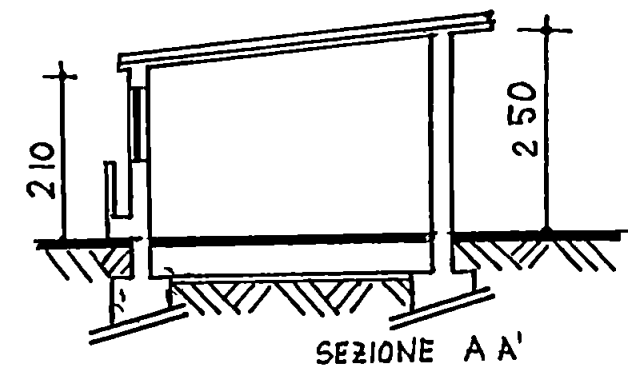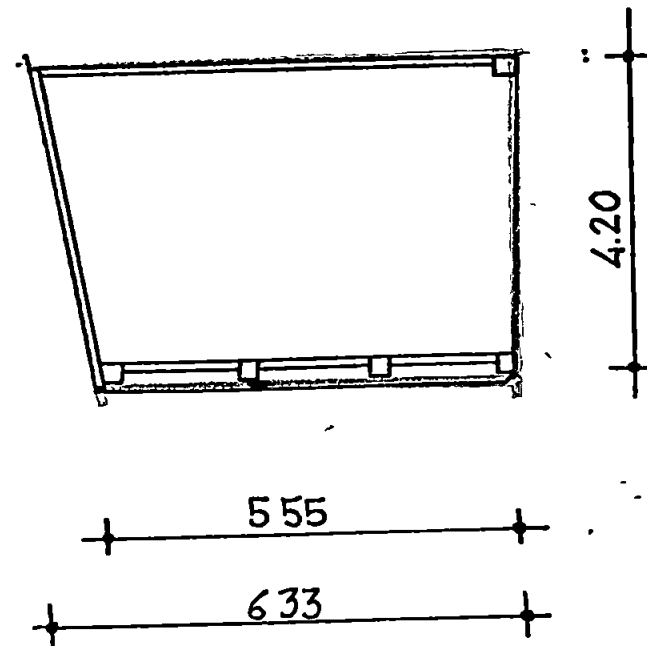

SCHEMA VOLUME - SUPERFICIE

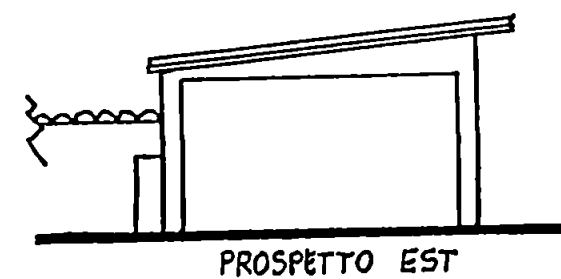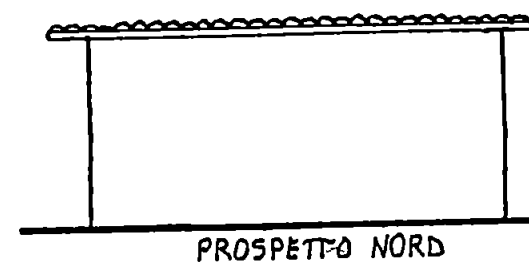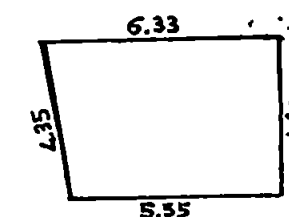

$$SUP = 5.55 \times 4.20 + \frac{0.78 \times 4.20}{2} = 24.948 \text{ MQ}$$

$$VOL = 24.948 \times 2.30 = 57.3804 \div 3 = 19.12 \text{ MC.}$$

 STUDIO TECNICO PROFESSIONALE GEOMETRI F. NARDINI - G. TONINI		Progettista	
PROPRIETARIO: DATI VANNA		Direttore lavori	
LAVORO: SANATORIA EDILIZIA		Proprietario	
TAVOLA: PIANTE, PROSPETTI, SEZIONE		Tav. N°	Scheda
Data	Scala: 1:100	n° d'ordine	Riferim.

OGGETTO: CONDOMINIO EDILIZIO L. 47/85 - DOCUMENTAZIONE
Integrativa - riferimento domanda di sanatoria
edilizia presentata in data 30/04/1986 - proto-
collo 2317 - Mod. 47/85 A/1 - A/2.

Proprietà Sig. ra Dati Vanna.

RELAZIONE TECNICA

L'intervento oggetto della presente è costituito dall'edificazione di alcuni manufatti di modesta entità, ossia di una tettoia adibita a posto macchina e di una terrazza ed un ripostiglio esterno, accessori di fabbricato esistente. Gli abusi sono stati commessi in Loc. Marina di Carrara ed interessano il neoformato mappale 758 (ex 560 parte) il primo e il mappale 560 - 560/1 il secondo.

Mod.47/85 - A/1 - Tettoia

Trattasi di una tettoia ad uso ricovero auto coprente una superficie di mq 24,19 per un'altezza media di m 2,30 ed un volume di mc 57,40 eseguita in muratura, copertura ad una falda inclinata.

Epoca dichiarata dell'abuso : anno 1975


Mod. 47/85 - A/2 - Terrazza e deposito

L'abuso consiste nella costruzione di una terrazza posta in corrispondenza dell'accesso principale, coprente una superficie di mq 7,30, oltre ad un manufatto ad uso deposito attrezzi di H media pari a ml 1,90 e superficie pari a mq 7,30 per un volume di mc 13,70.

Epoca dichiarata dell'abuso : anno 1982

Il Tecnico

Geom. Giampaolo Tonini

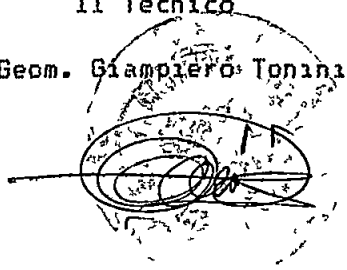

Carrara, 11






OGGETTO: CONDOM EDILIZIO L. 47/85 - DOCUMENTAZIONE
Integrativa - riferimento domanda di sanatoria
edilizia presentata in data 30/04/1986 - proto-
collo 2317 - Mod. 47/85 A/1 - A/2.

OGGETTO: CONDONO EDILIZIO L. 47/85 - DOCUMENTAZIONE
Integrativa - riferimento domanda di sanatoria
edilizia presentata in data 30/04/1986 - proto-
collo 2317 - Mod. 47/85 A/1 - A/2.

Proprietà Sig. ra Dati Vanna.

Zona "F"
di P.R.G.C.

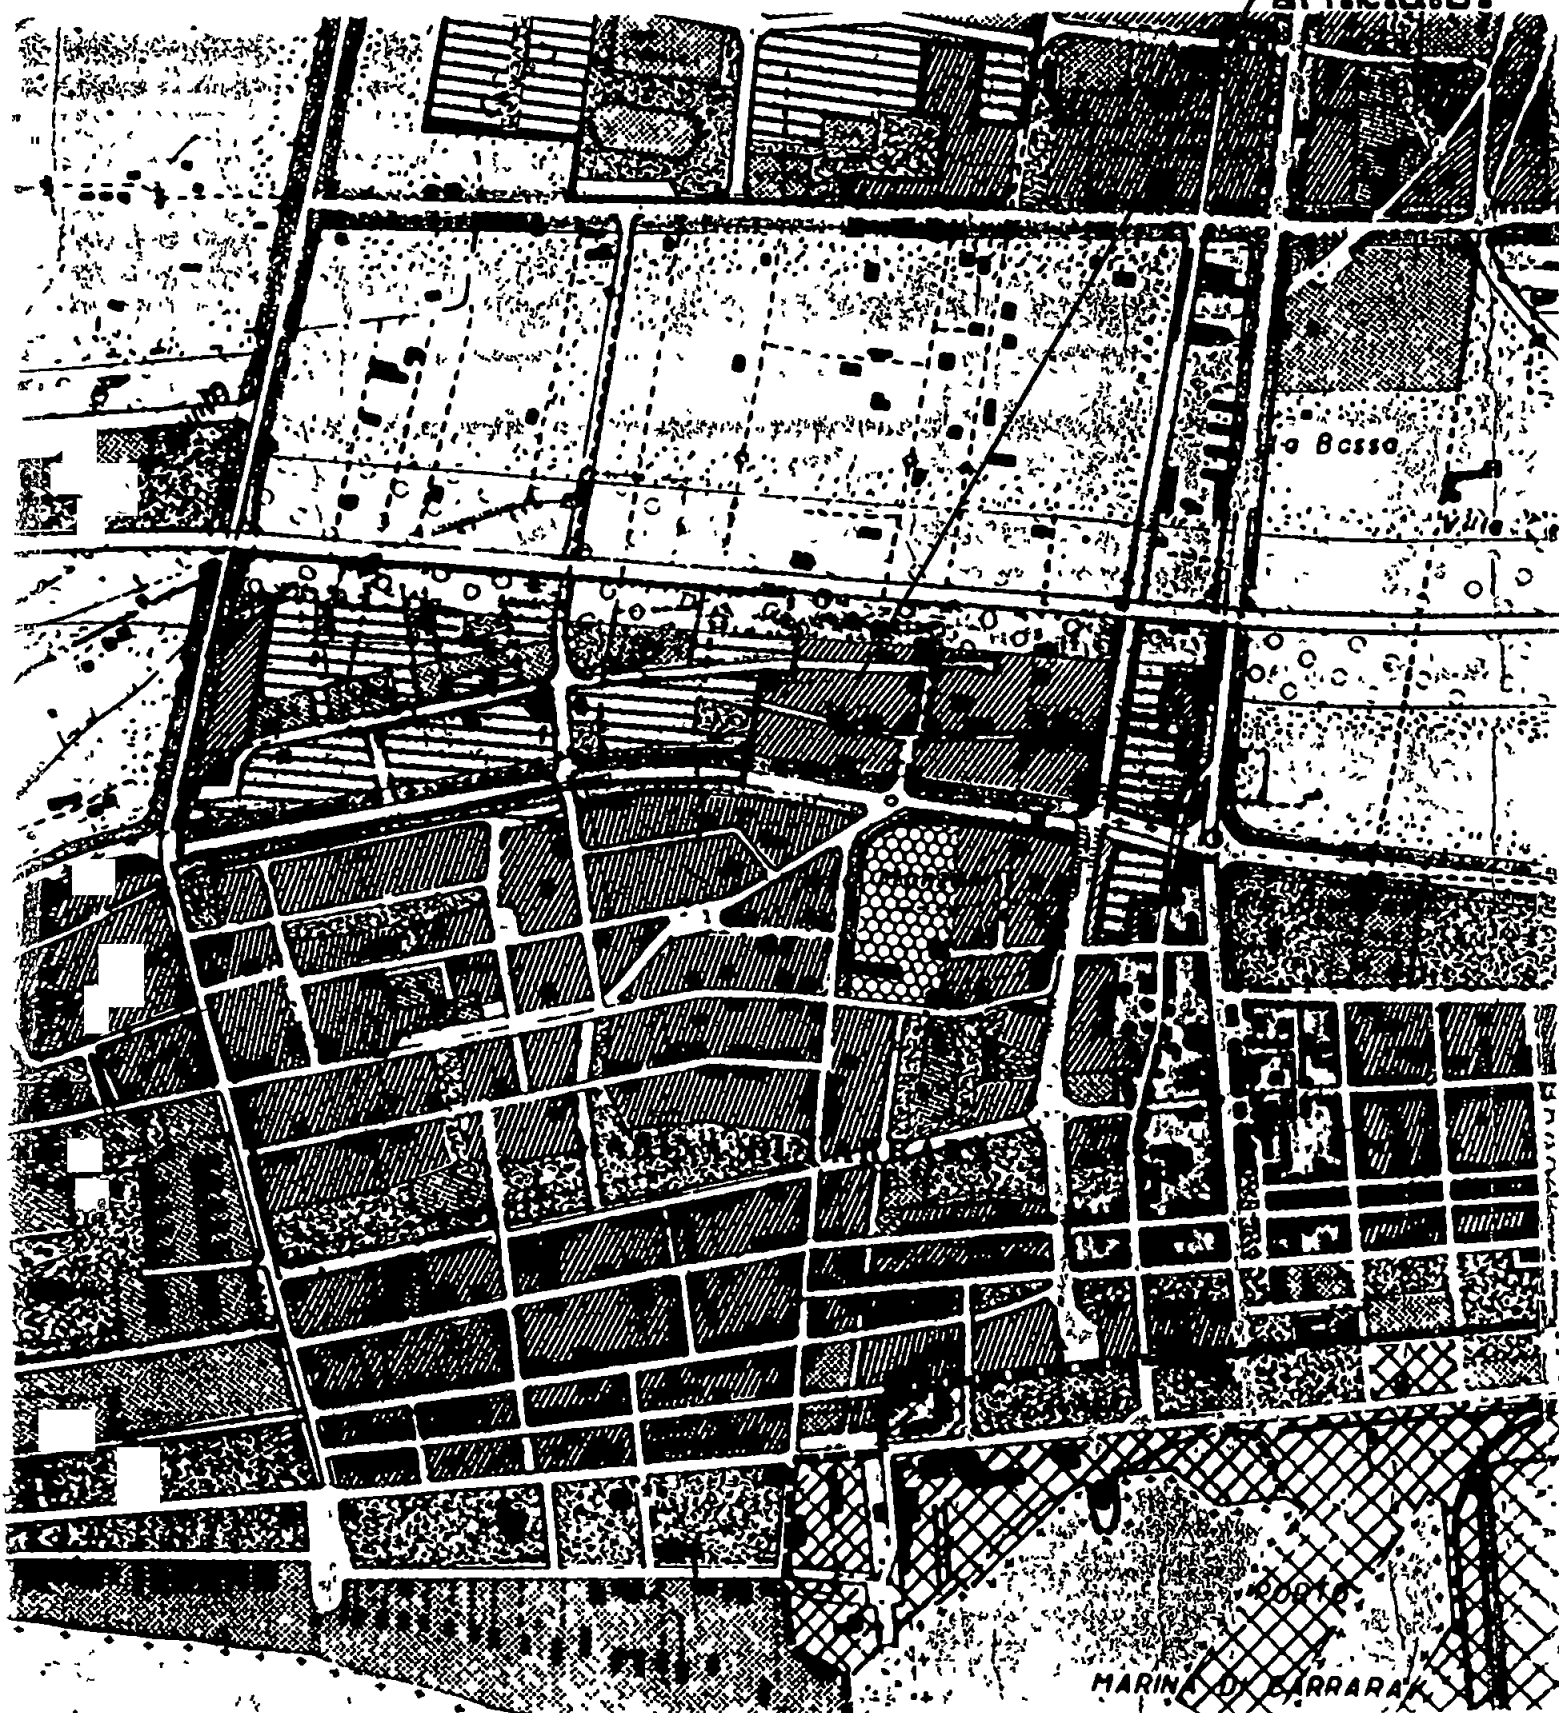


MARINA DI BARRARA





Planimetria di u. i. u. in Comune di **CARRARA** ... via **Bigioni** ... civ. **73**

altra ditta


PIANO TERRA

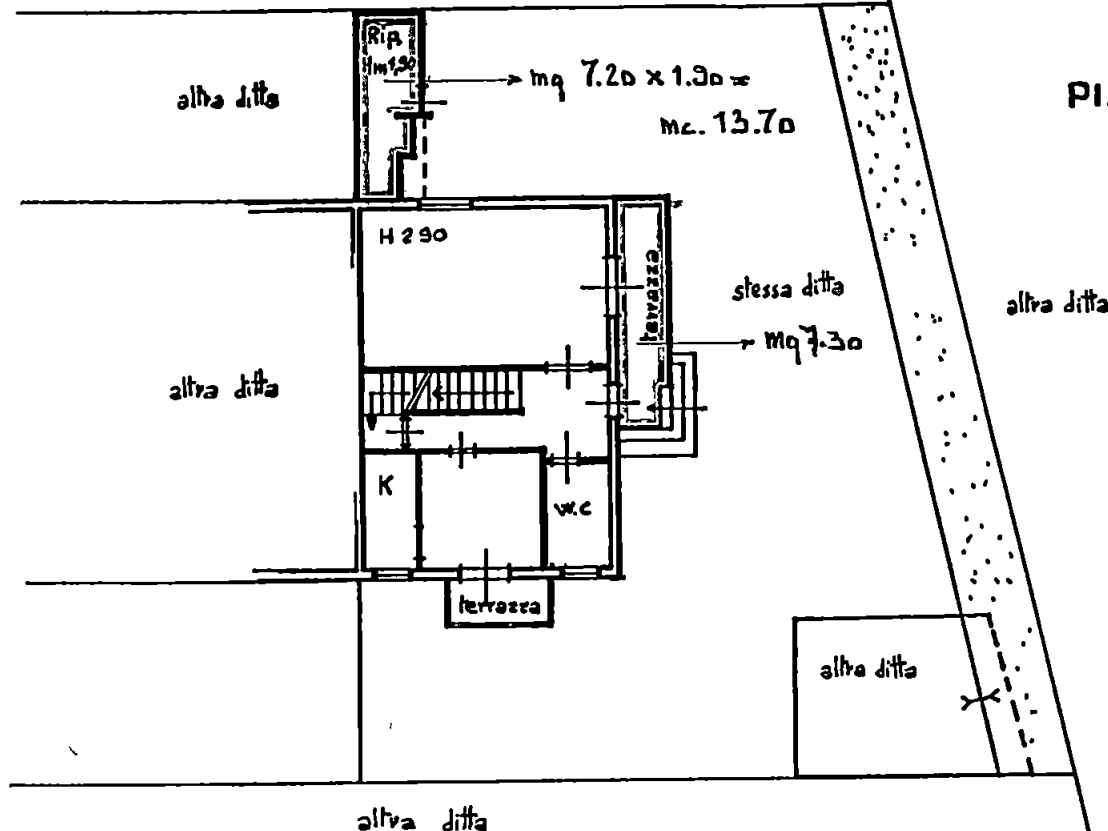

altra ditta

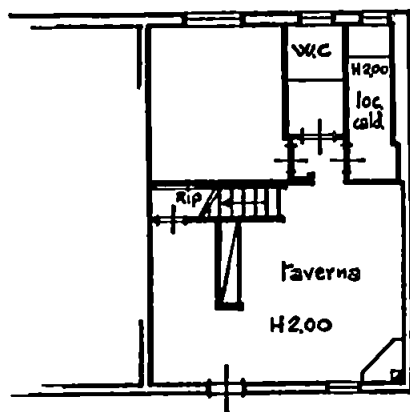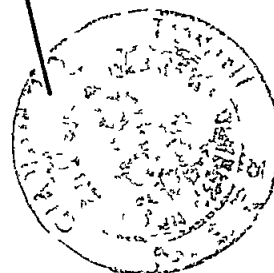

PIANO SEMINTERRATO
(1S)

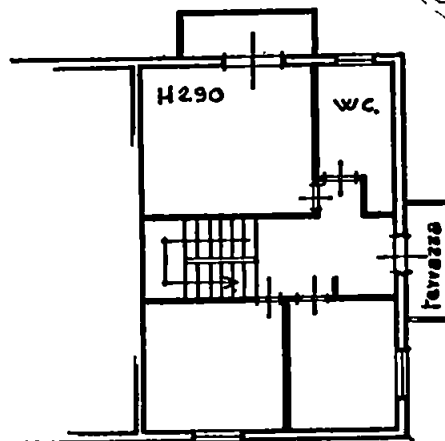

PIANO PRIMO

ORIENTAMENTO



SCALA DI 1:200

Dichiarazione di N.C. ☐
Denuncia di variazione ☒

Compilata dal **Geom. TONINI GIAMPIERO**
(Titolo, cognome e nome)

RISERVATO ALL'UFFICIO

Identificativi catastali
F. **97**
n { **561** sub **1**
 560

Iscritto all'albo dei Geometri
della provincia di **Massa-Carrara** **329**
data **01-07-1993** Firma **[Signature]**

23 LUG. 1993

2634