

DAVIDE OTTANELLI

Geometra

Albo dei Geometri di Massa Carrara al n°1247
Via Perla n° 78 - 54033 - CARRARA (MS)
C.F. TTNDVD86H08B832C
Tel 0585.040404
e-mail: info@studioandreoni.eu
Fax 0585.775108
www.studioandreoni.eu

Comune di Carrara

UBICAZIONE:
Via M. Dell'Amico angolo M. Buonarroti, Carrara -54033- (MS)
Foglio: 43 Particella: 368 Subalterno: 2

PROPRIETA':
GHELARDINI Claudio nato a S.MINIATO (PI) il 10/07/1944 GHCLD44L101046E
NOSEI Fiorella nata a CAGLIARI (CA) il 01/03/1945 NSOFL45C41B354K

APPROVATO

TITOLO DEL PROGETTO:
- Accertamento di Conformità -
come previsto dall' Art. 140 L.R. n°1 del 3 Gennaio 2005 della Regione Toscana
COMUNE DI CARRARA
SETTORE URBANISTICA
Accertamento di conformità art. 140
Approvato dal Dirigente alle condizioni
indicate nel permesso di costruire
n° 40 del 2012

TAVOLA

Unica

TIPO DI ELABORATO:
Pianta e sezioni degli
Stato legittimato, Stato di fatto, Raffronto
Scala 1:100

DATA:
13/02/2012

Firma della proprietà

Firma del progettista


SPAZIO RISERVATO ALL'UFFICIO:
INFORMATIVA SULLA PRIVACY D.LGS. 196/2003 Le informazioni contenute nei seguenti elaborati tecnici, che precedono eventuali allegati, sono riservate ad uso esclusivo del destinatario. Persone diverse da quest'ultimo non possono copiare, riprodurre o diffondere questi elaborati: qualsiasi utilizzo non autorizzato dello stesso è vietato e potrebbe costituire reato. In caso di errore e/o ritrovamento degli stessi, La invitiamo a non leggerli, dandone gentilmente comunicazione al mittente. Tutti i diritti di riproduzione ed uso dei seguenti elaborati grafici sono riservati esclusivamente allo Studio Geom. Davide Ottanelli, Via Perla, 78 - 54033 Carrara (MS). Lo sfruttamento indebito e/o la riproduzione parziale o totale di essi sarà perseguibile secondo i termini di legge vigenti.

Timbro relativo al rilascio del provvedimento


Estratto di Mappa

SCALA 1:2000

STATO LEGITTIMATO (ante 1967)

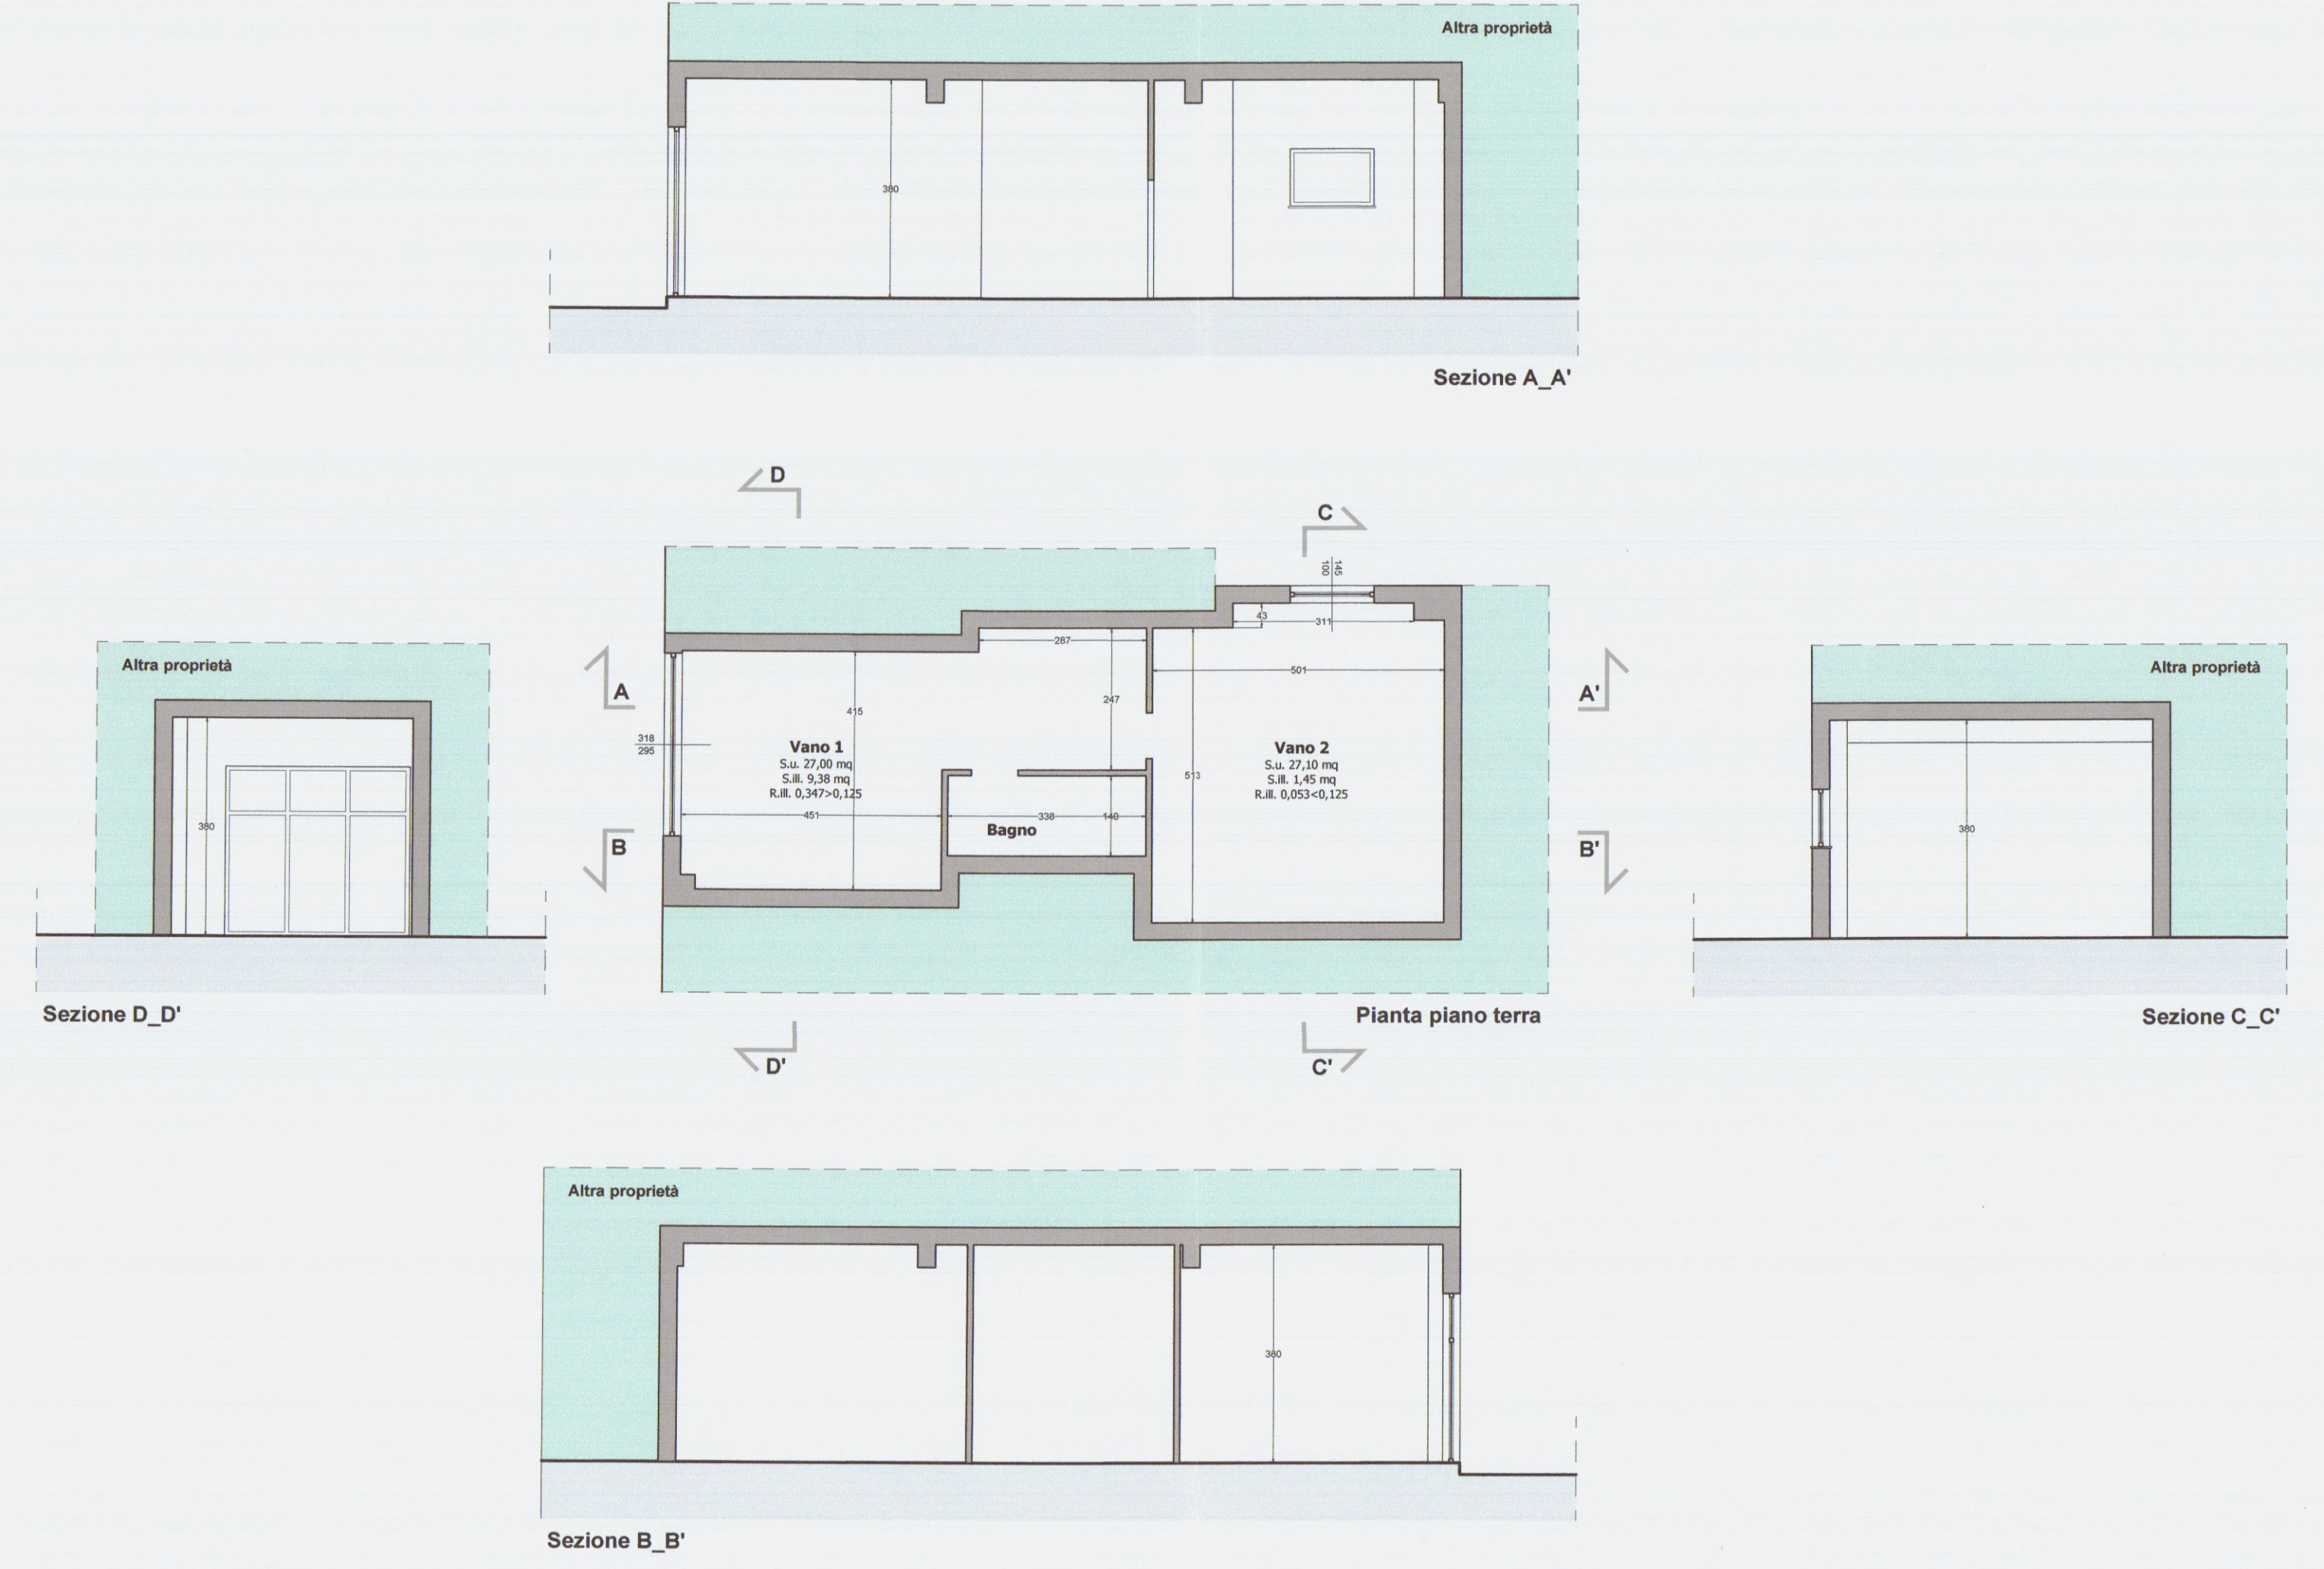

STATO DI FATTO

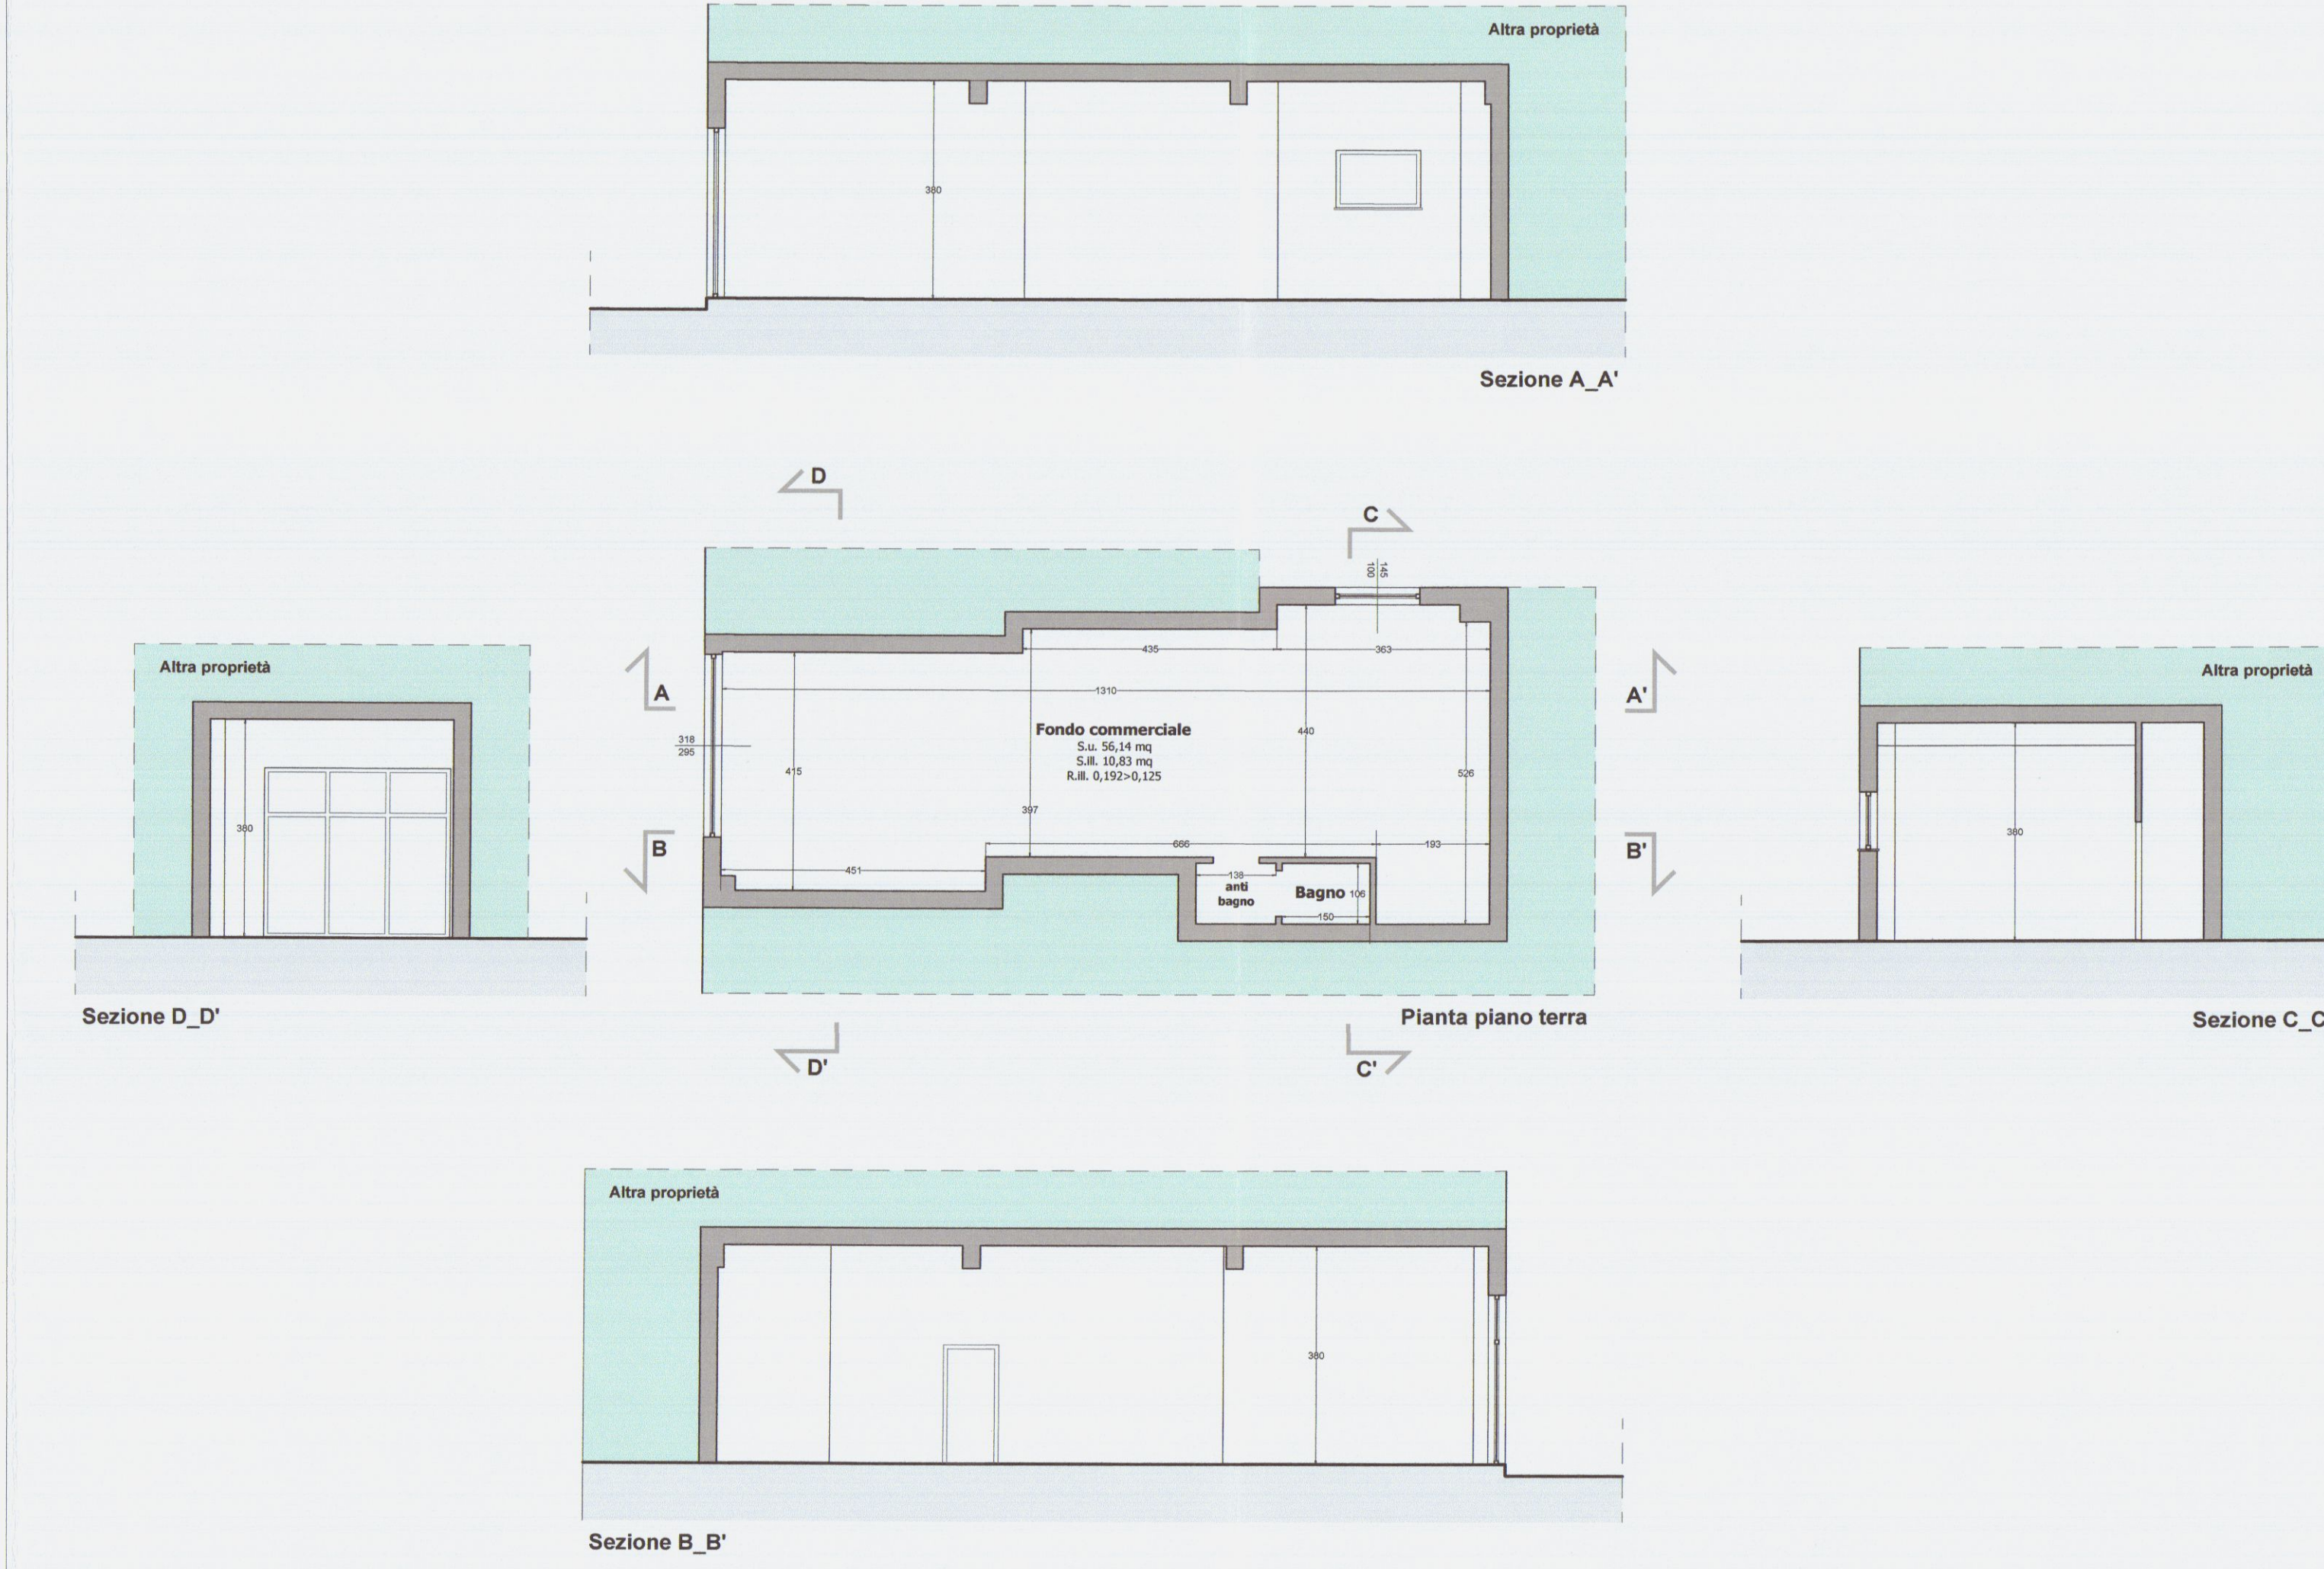

RAFFRONTO

