

COMUNE DI CARRARA

VARIANTE DI COPERTURA PROSPETTICA DI DESTINAZIONE

PROGETTO DI CASA DI CIVILE ALLA CONCESSIONE N° 27/18174

ABITAZIONE IN BONASCOLA CARRARA Foglio 76 Mapp. 836

VIA BARATTINI

proprietà: BELDA SRL VIA DAUTE N° 11 MASSA

IL PROGETTISTA IL PROPRIETARIO L'IMPRESA

testo tavolo PIANTE


SCALA 1:1000

TAV. N° 1




VARIANTE
SANATORIA

PLANIMETRIA SCALA 1:1000

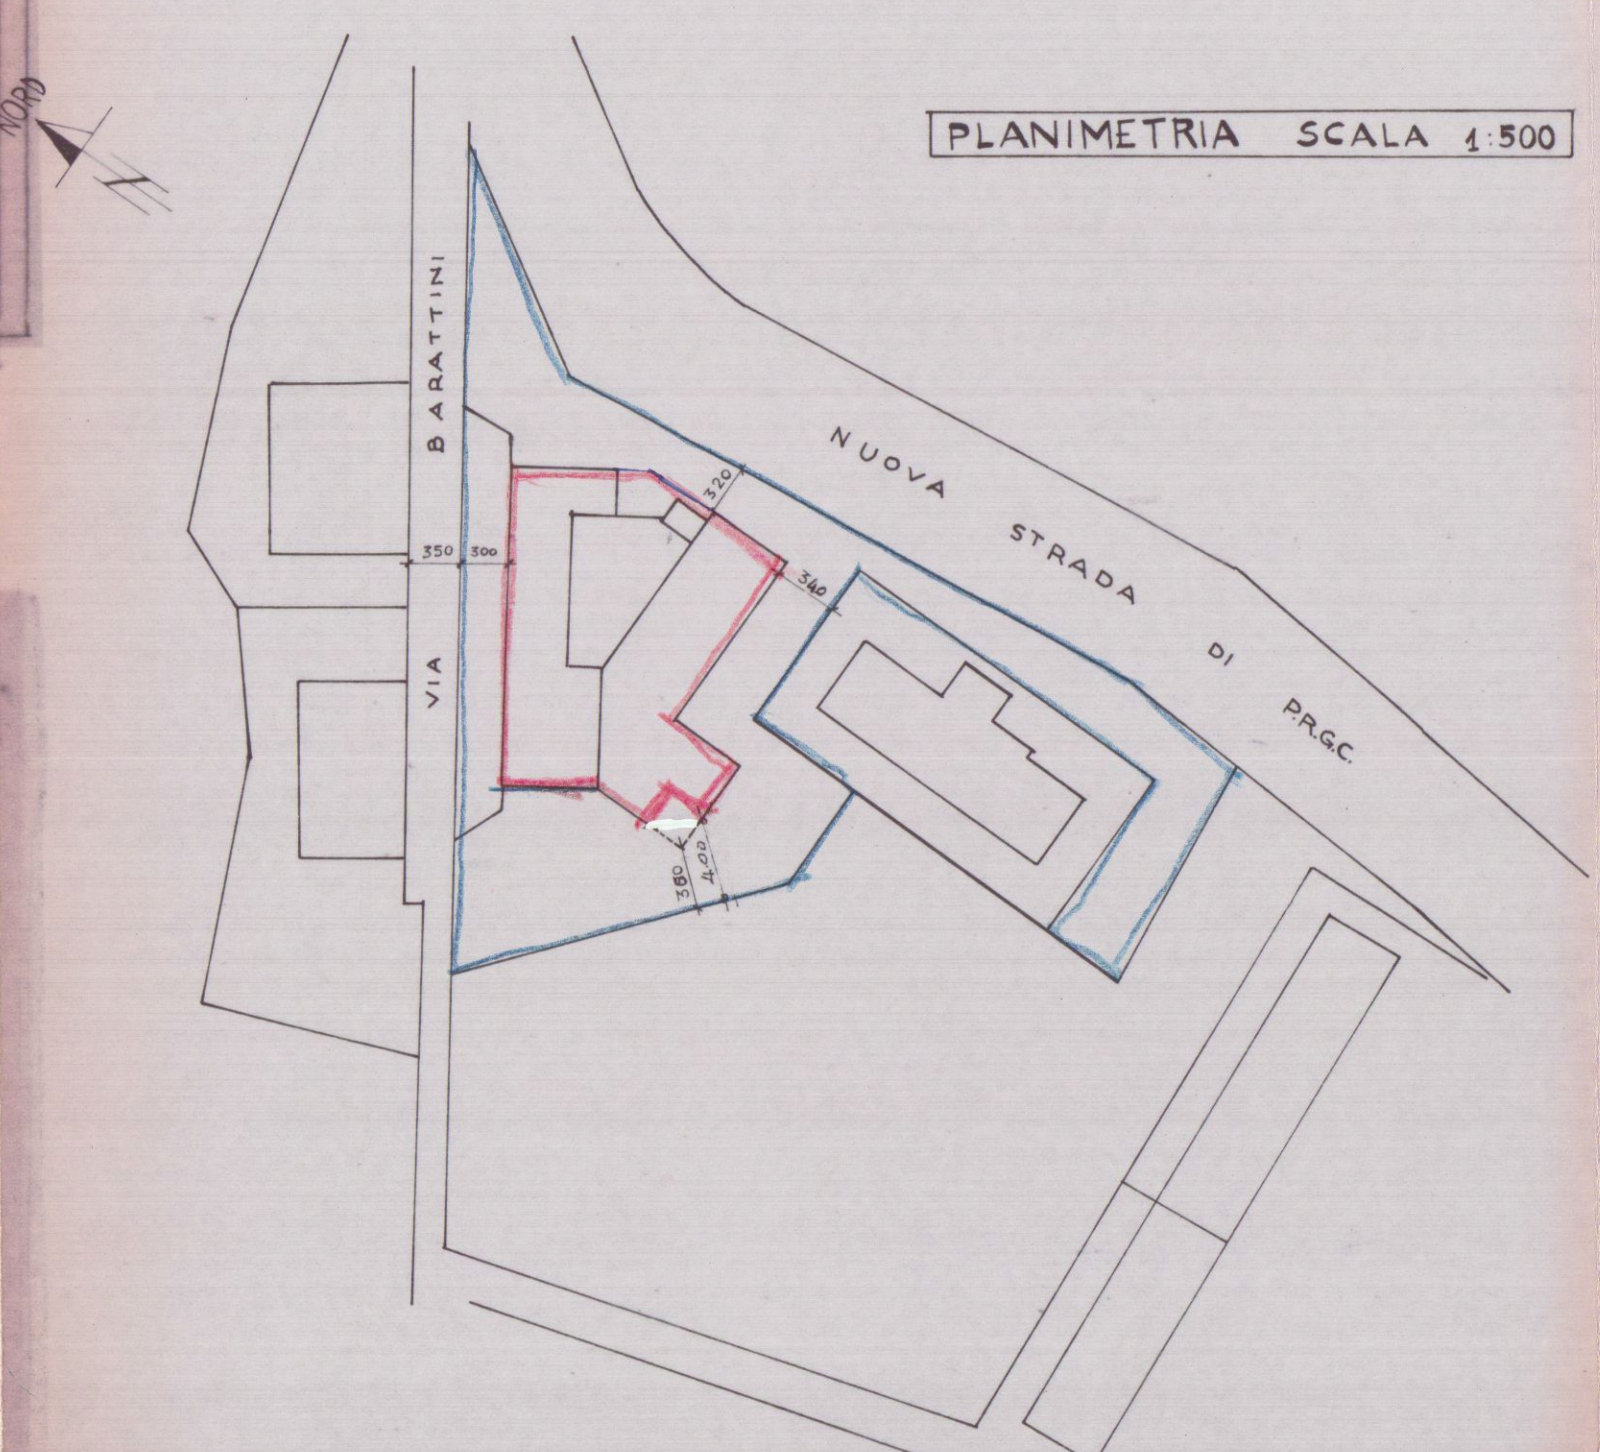

PLANIMETRIA SCALA 1:500


SCHEMA SUPERFICI E VOLUMI

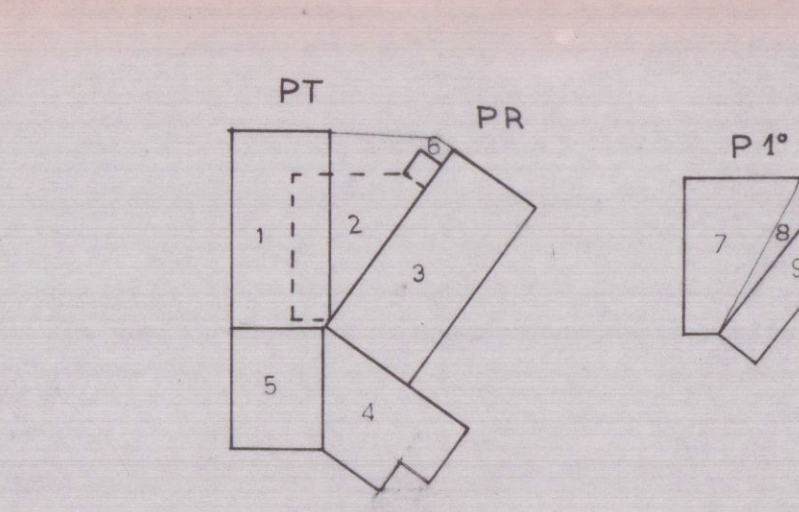


A	SUPERFICIE H VOLUME	B	SUPERFICIE H VOLUME
+1	700 x 1300 = 9100 x 2.90 = 263,90	+7	4020 x 425 = 1708,50
+2	620 x 1000 = 6200 x 2.90 = 180,00	+8	1100 x 300/2 = 1650 x 2.70 = 44,55
+3	1370 x 630 = 8631 x 2.90 = 250,29	+9	1370 x 330 = 4521 x 1.40 = 63,29
+4	700 x 890-10 = 6030 x 2.90 = 174,87	TOTALE	MQ = 105,06 Hc = 224,89
+5	630 x 800 = 5040 x 2.90 = 146,16		
+6	Ma. 1000 = 1000 x 2.90 = 29,00		
TOTALE	MQ = 3930,1 Hc 925,12	A+B	MQ = 42507
		A+B	Hc = 1150,04




PIANO TERRA

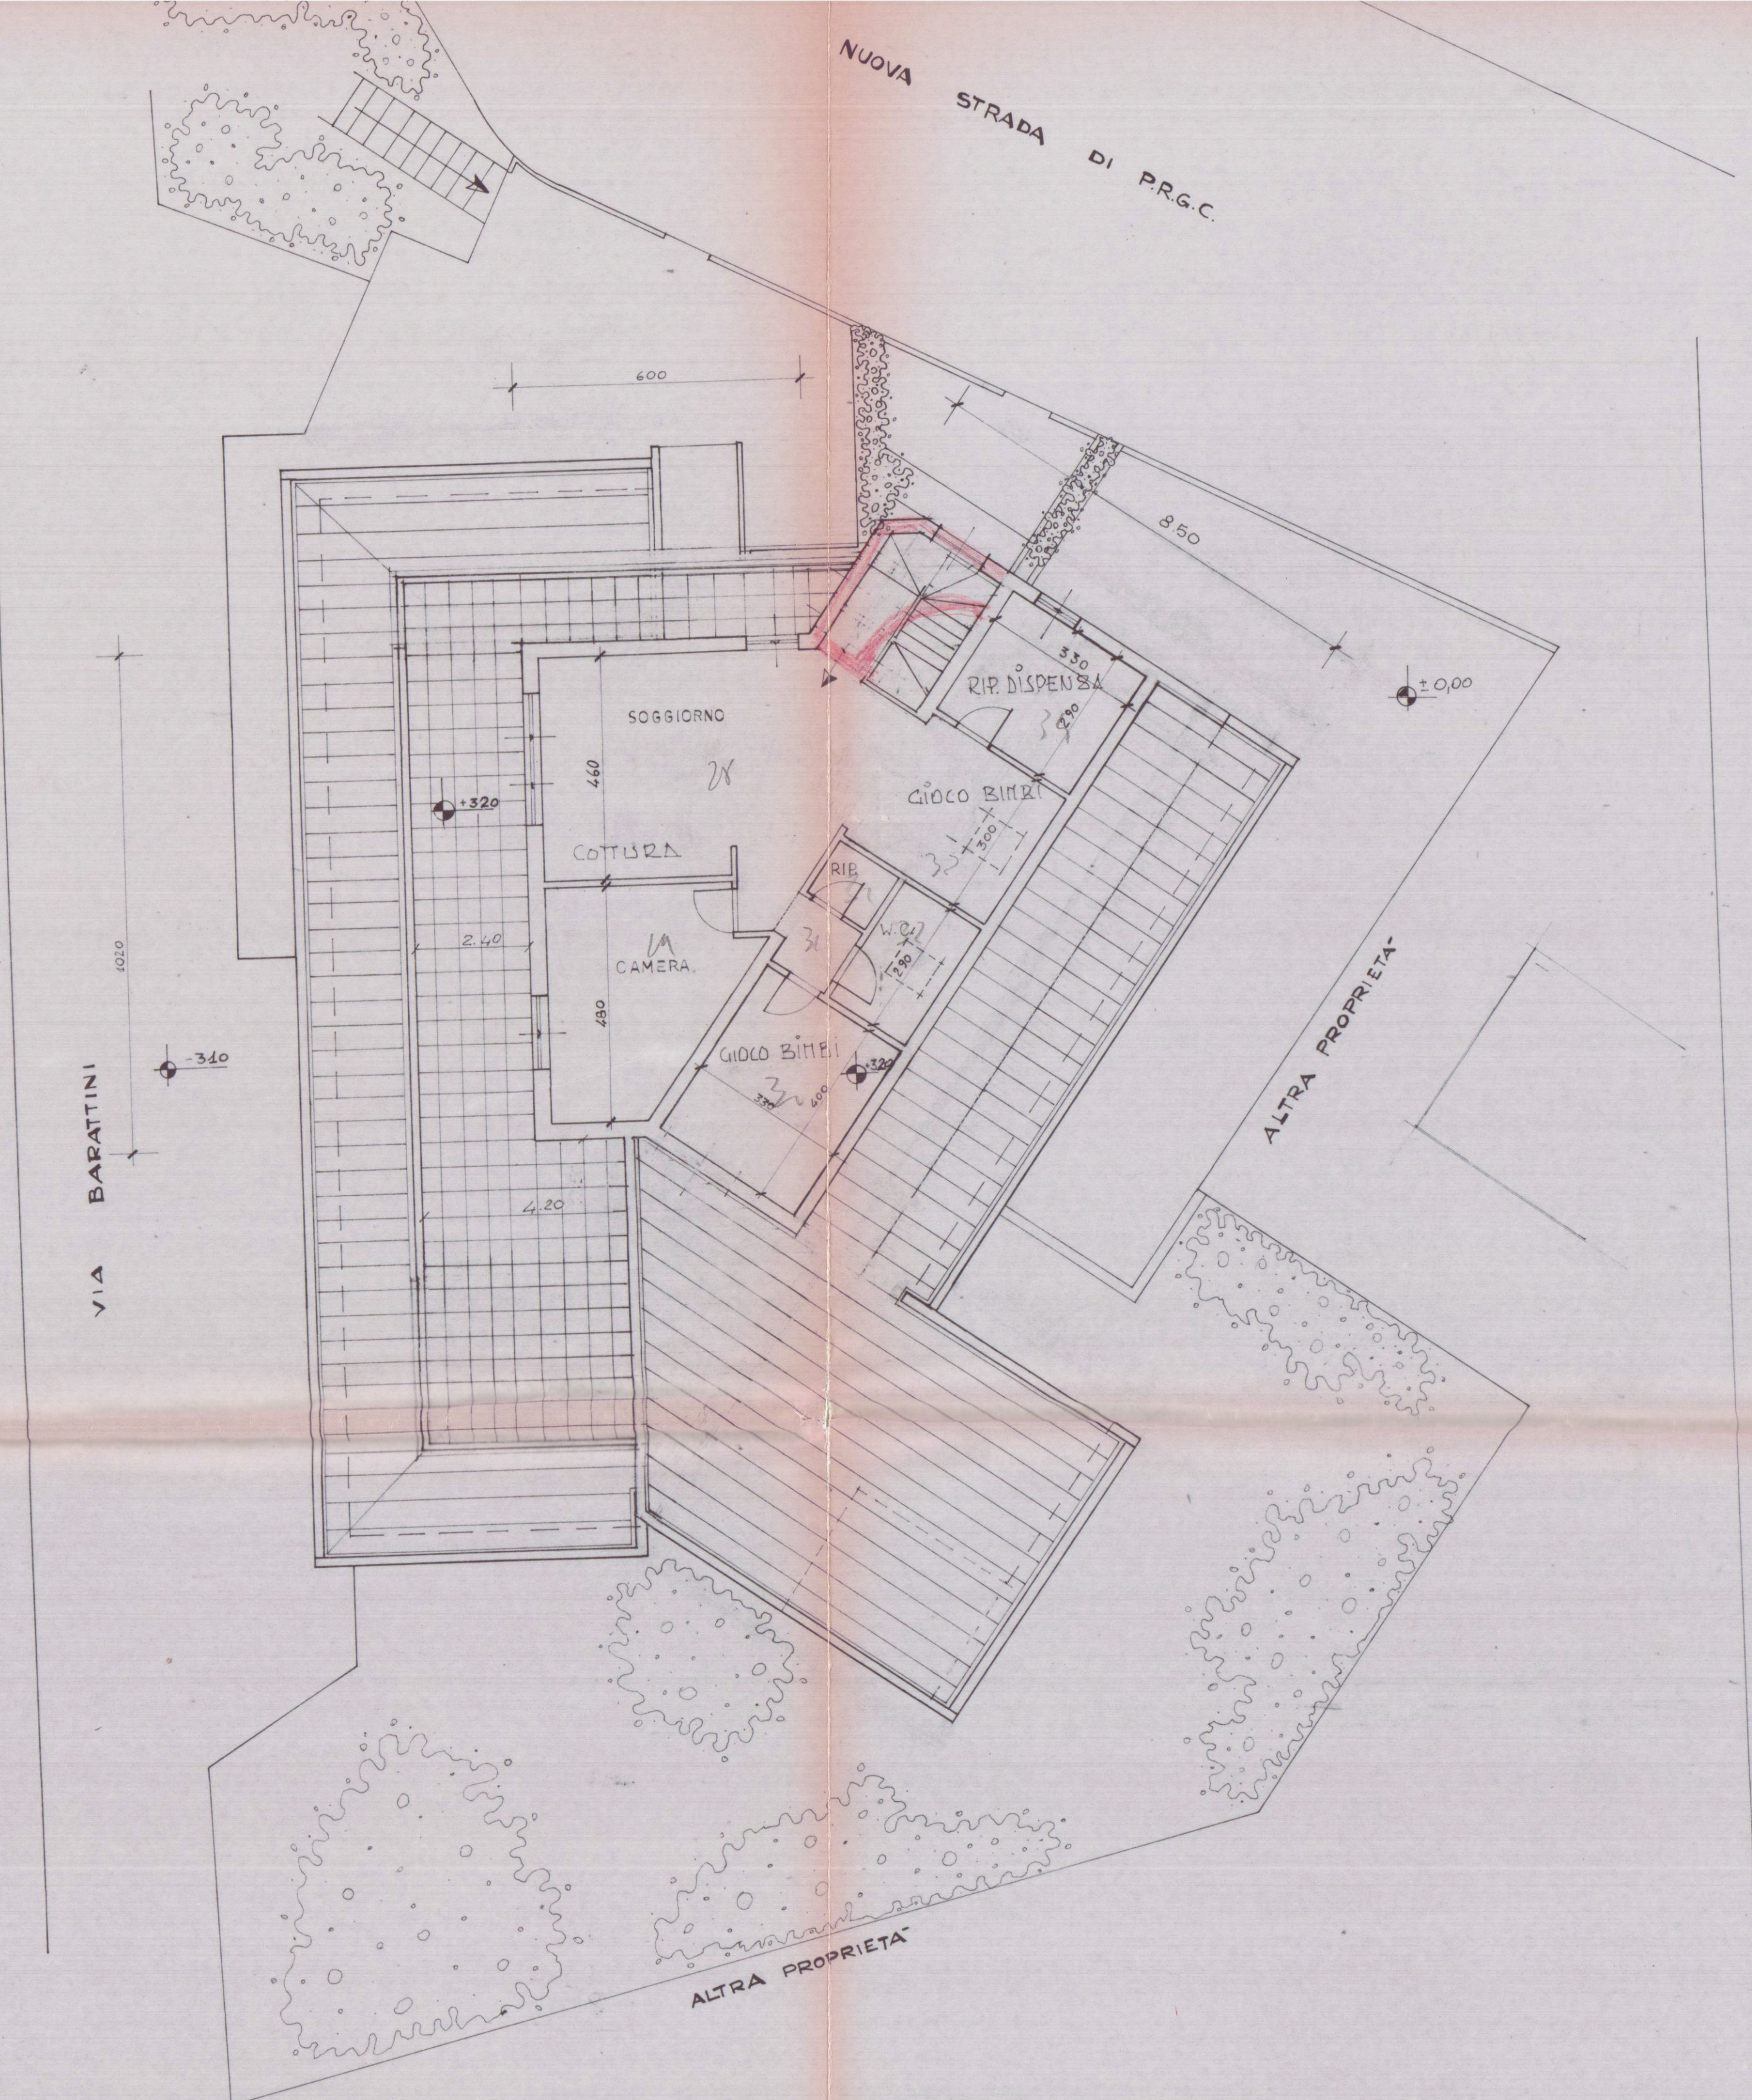

PIANO PRIMO E COPERTURA

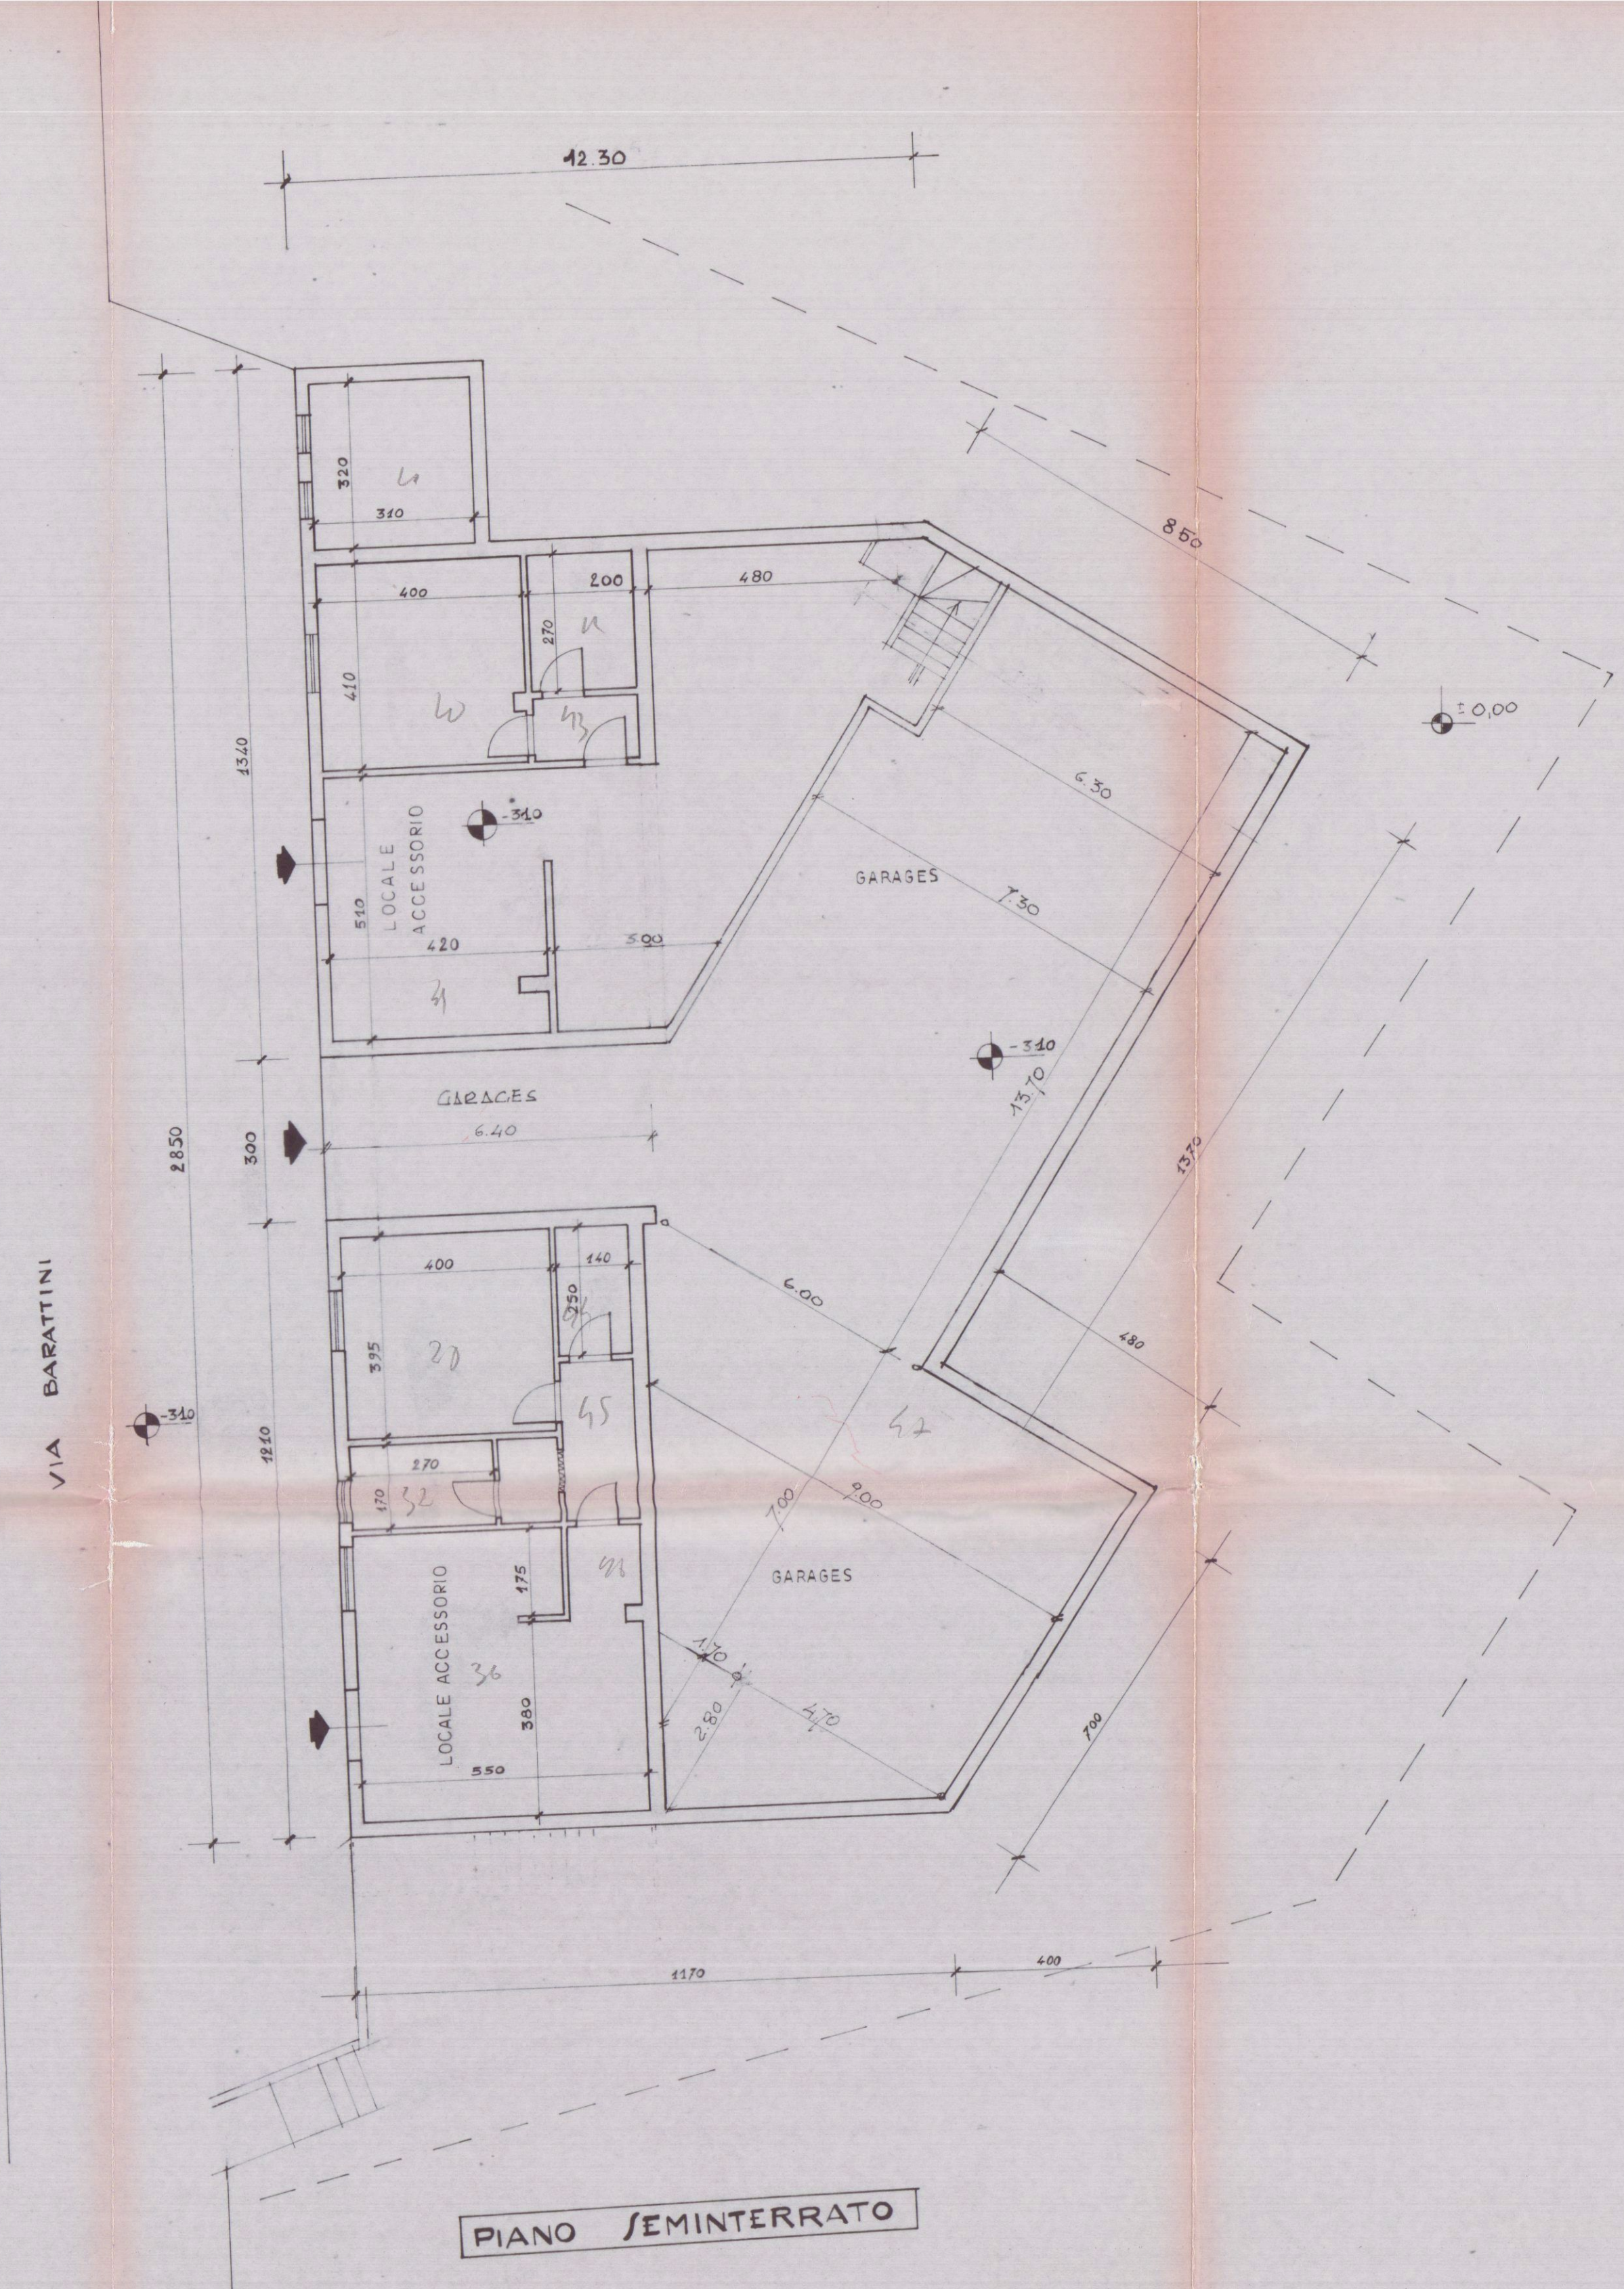

PIANO SEMINTERRATO

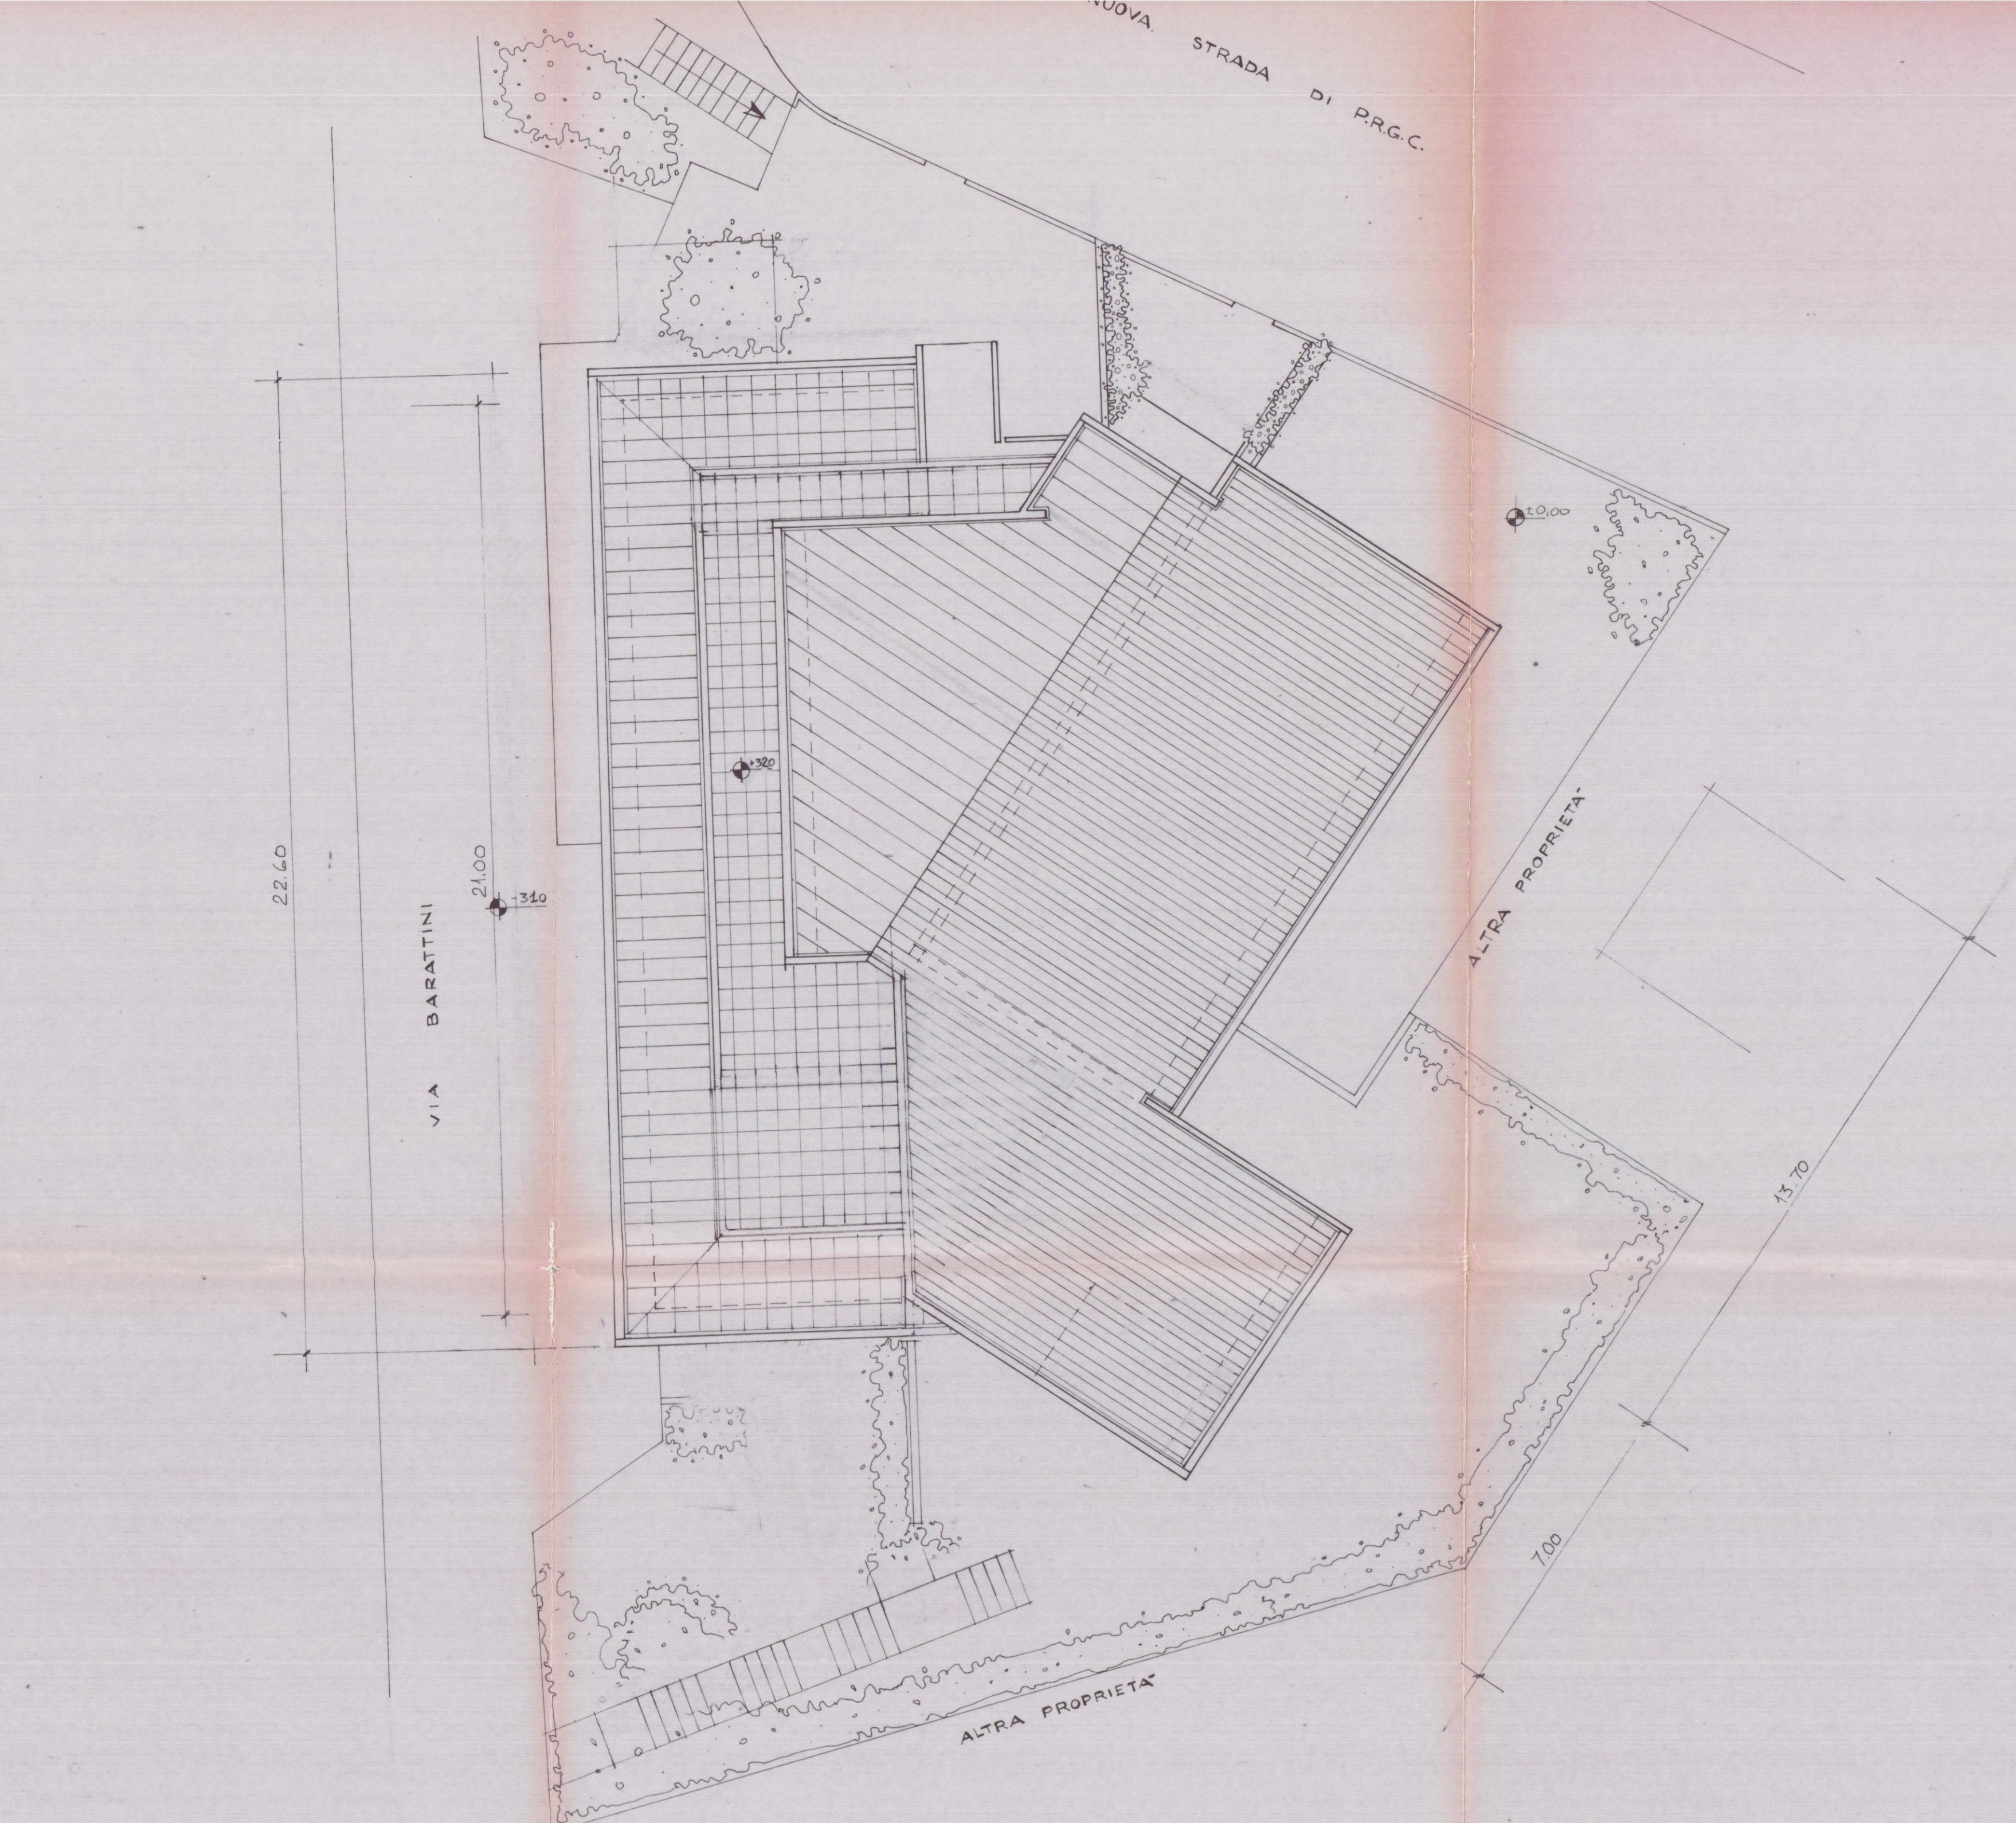

COPERTURA