



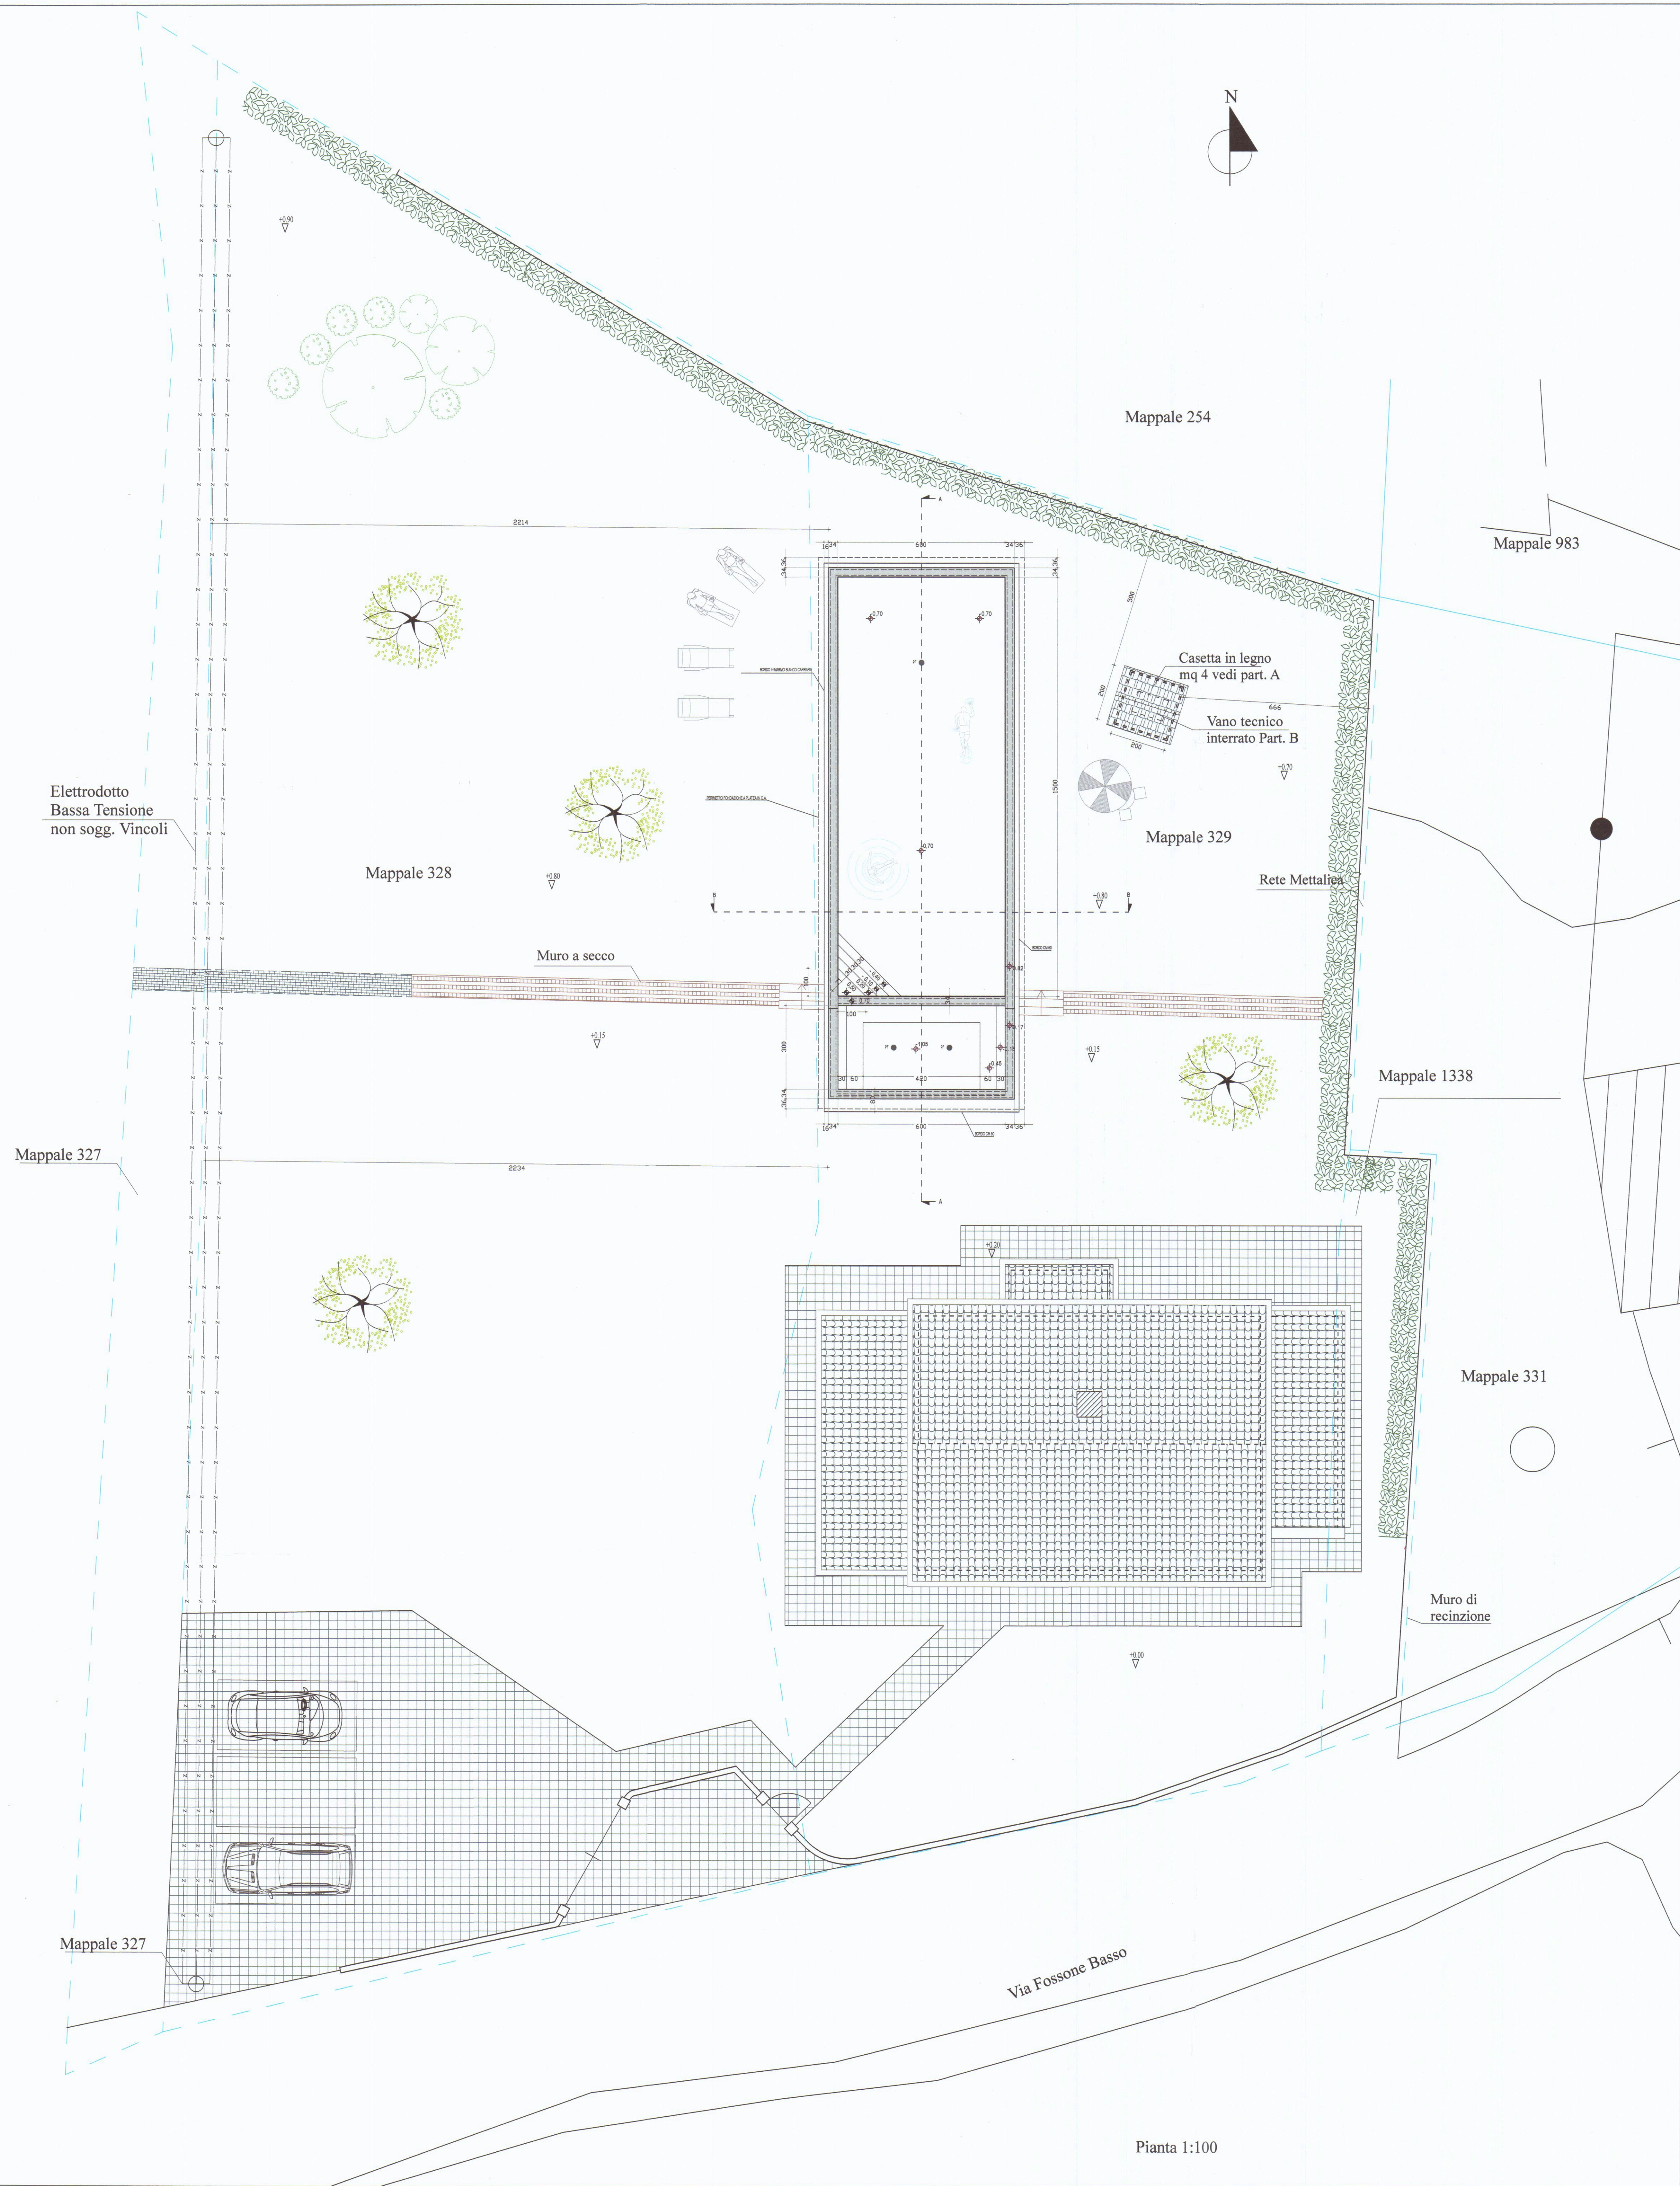

Schema Verifica Superfici Permeabili - Scala 1:500

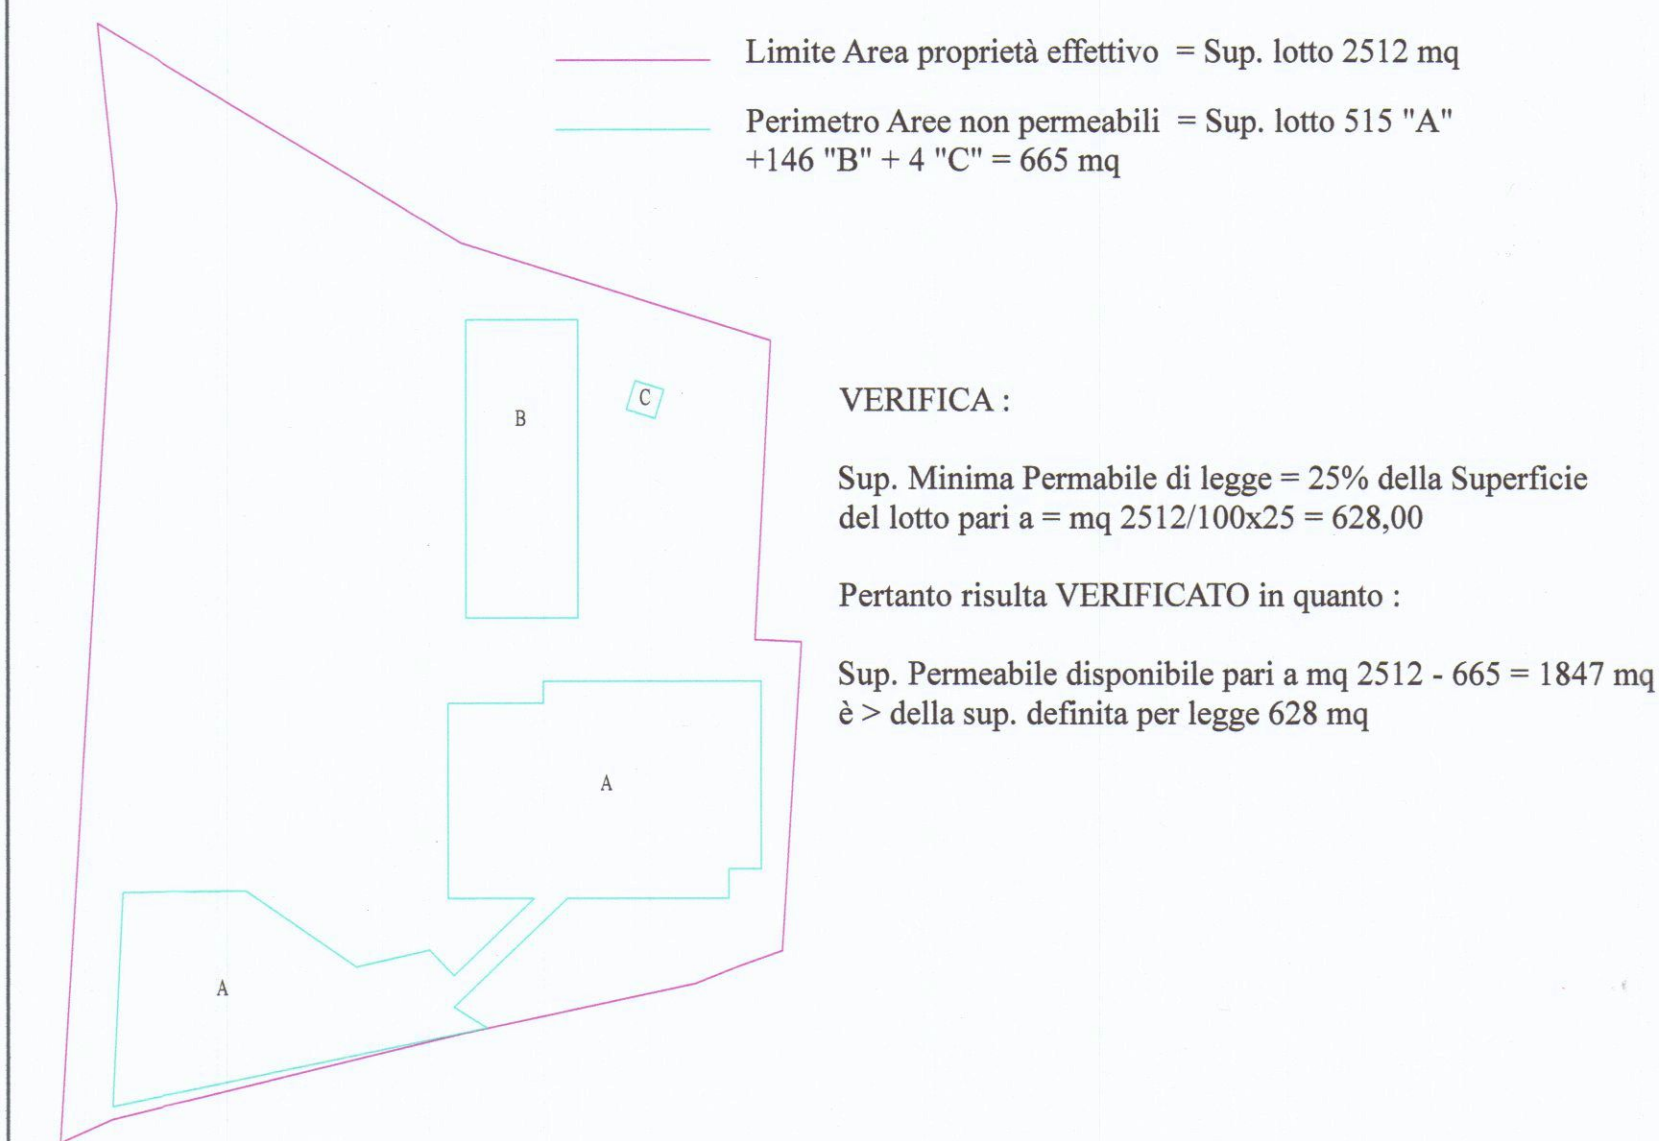


LA PRESENTE ANNULLA E SOSTITUISCE LE VERSIONI PRECEDENTI			
GEOMETRA GIANLUCA LOMBARDI PIAZZA DUOMO, 11 - 54021 CARRARA (MS) 0543 52400000 - 0543 52400011 - 0543 52400012			
Committente: BARBARA GAMBA			
Comune: VIA FOSSONE N° 25 CARRARA (MS)		Data: 17.07.2017	
Progettato: Geom. G. Lombardi	Progetto: Realizzazione nuova piscina interrata in c.a.	Scale: Varie	
Comm.: 11/2017	Opere: Pianta e sezioni stato di progetto	Tavola: 2/3	
Aggiornamenti:			

IL COMMITTENTE
Barbara Gamba


/APPROVATO

COMUNE DI CARRARA
SPORTELLINO UNICO PER L'EDILIZIA
Approvato dal Dirigente alle condizioni indicate nel permesso di costruire
n° 8 del 26/2/2018
elaborato grafico Tav. 2/3
esaminato dal Nucleo Valutazione del R. 2/10/18
Il Responsabile del Procedimento (Prof. Geom. Pizzani)


Sezione A - Scala 1:100

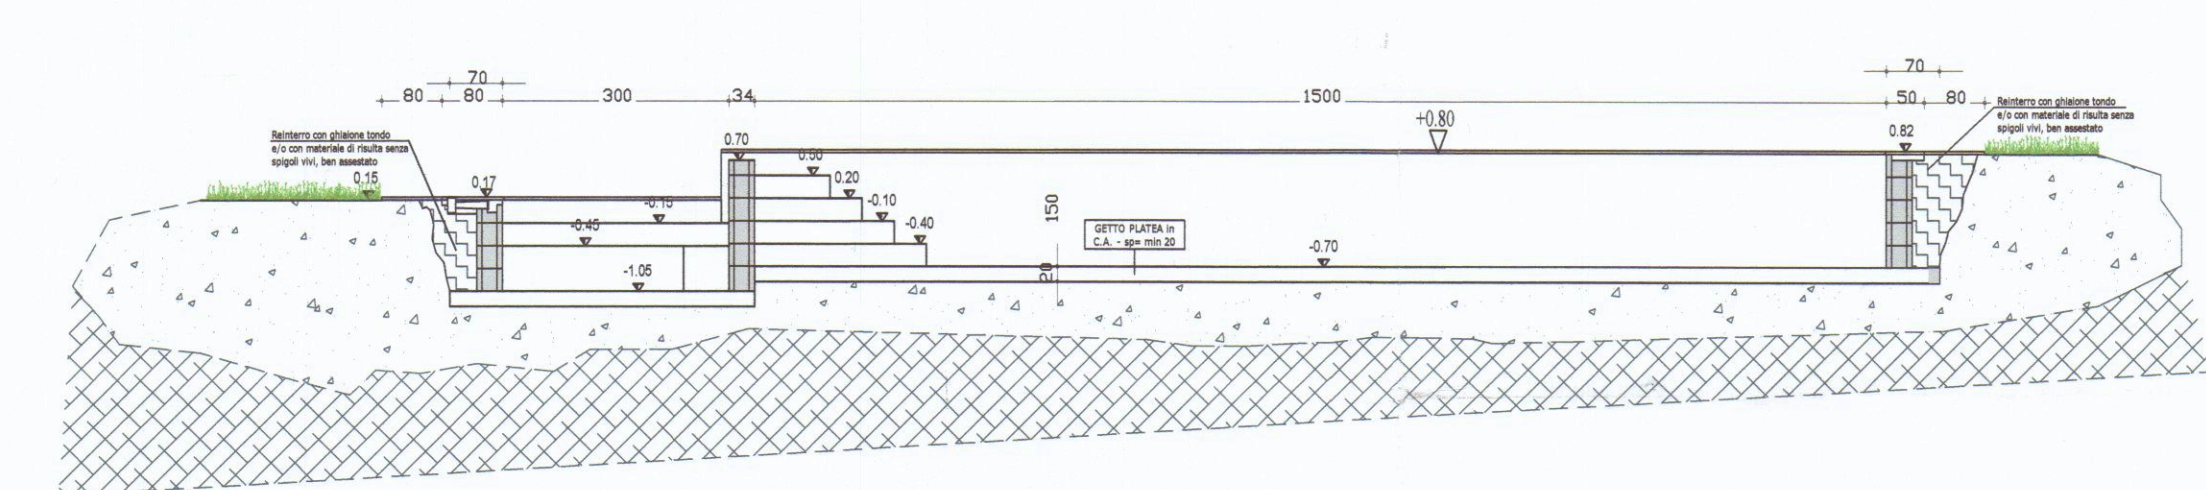

Sezione B - Scala 1:100

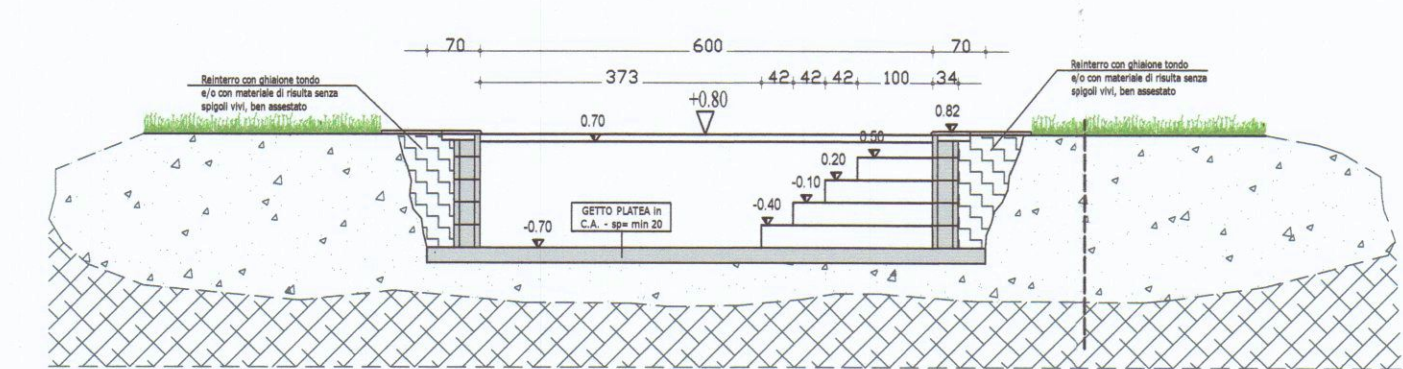

Sezione vano tecnico interrato - Scala 1:100
Particolare B

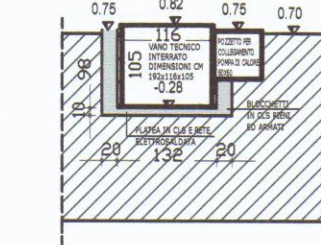

Particolare "A" Casetta in legno - Scala 1:25

