


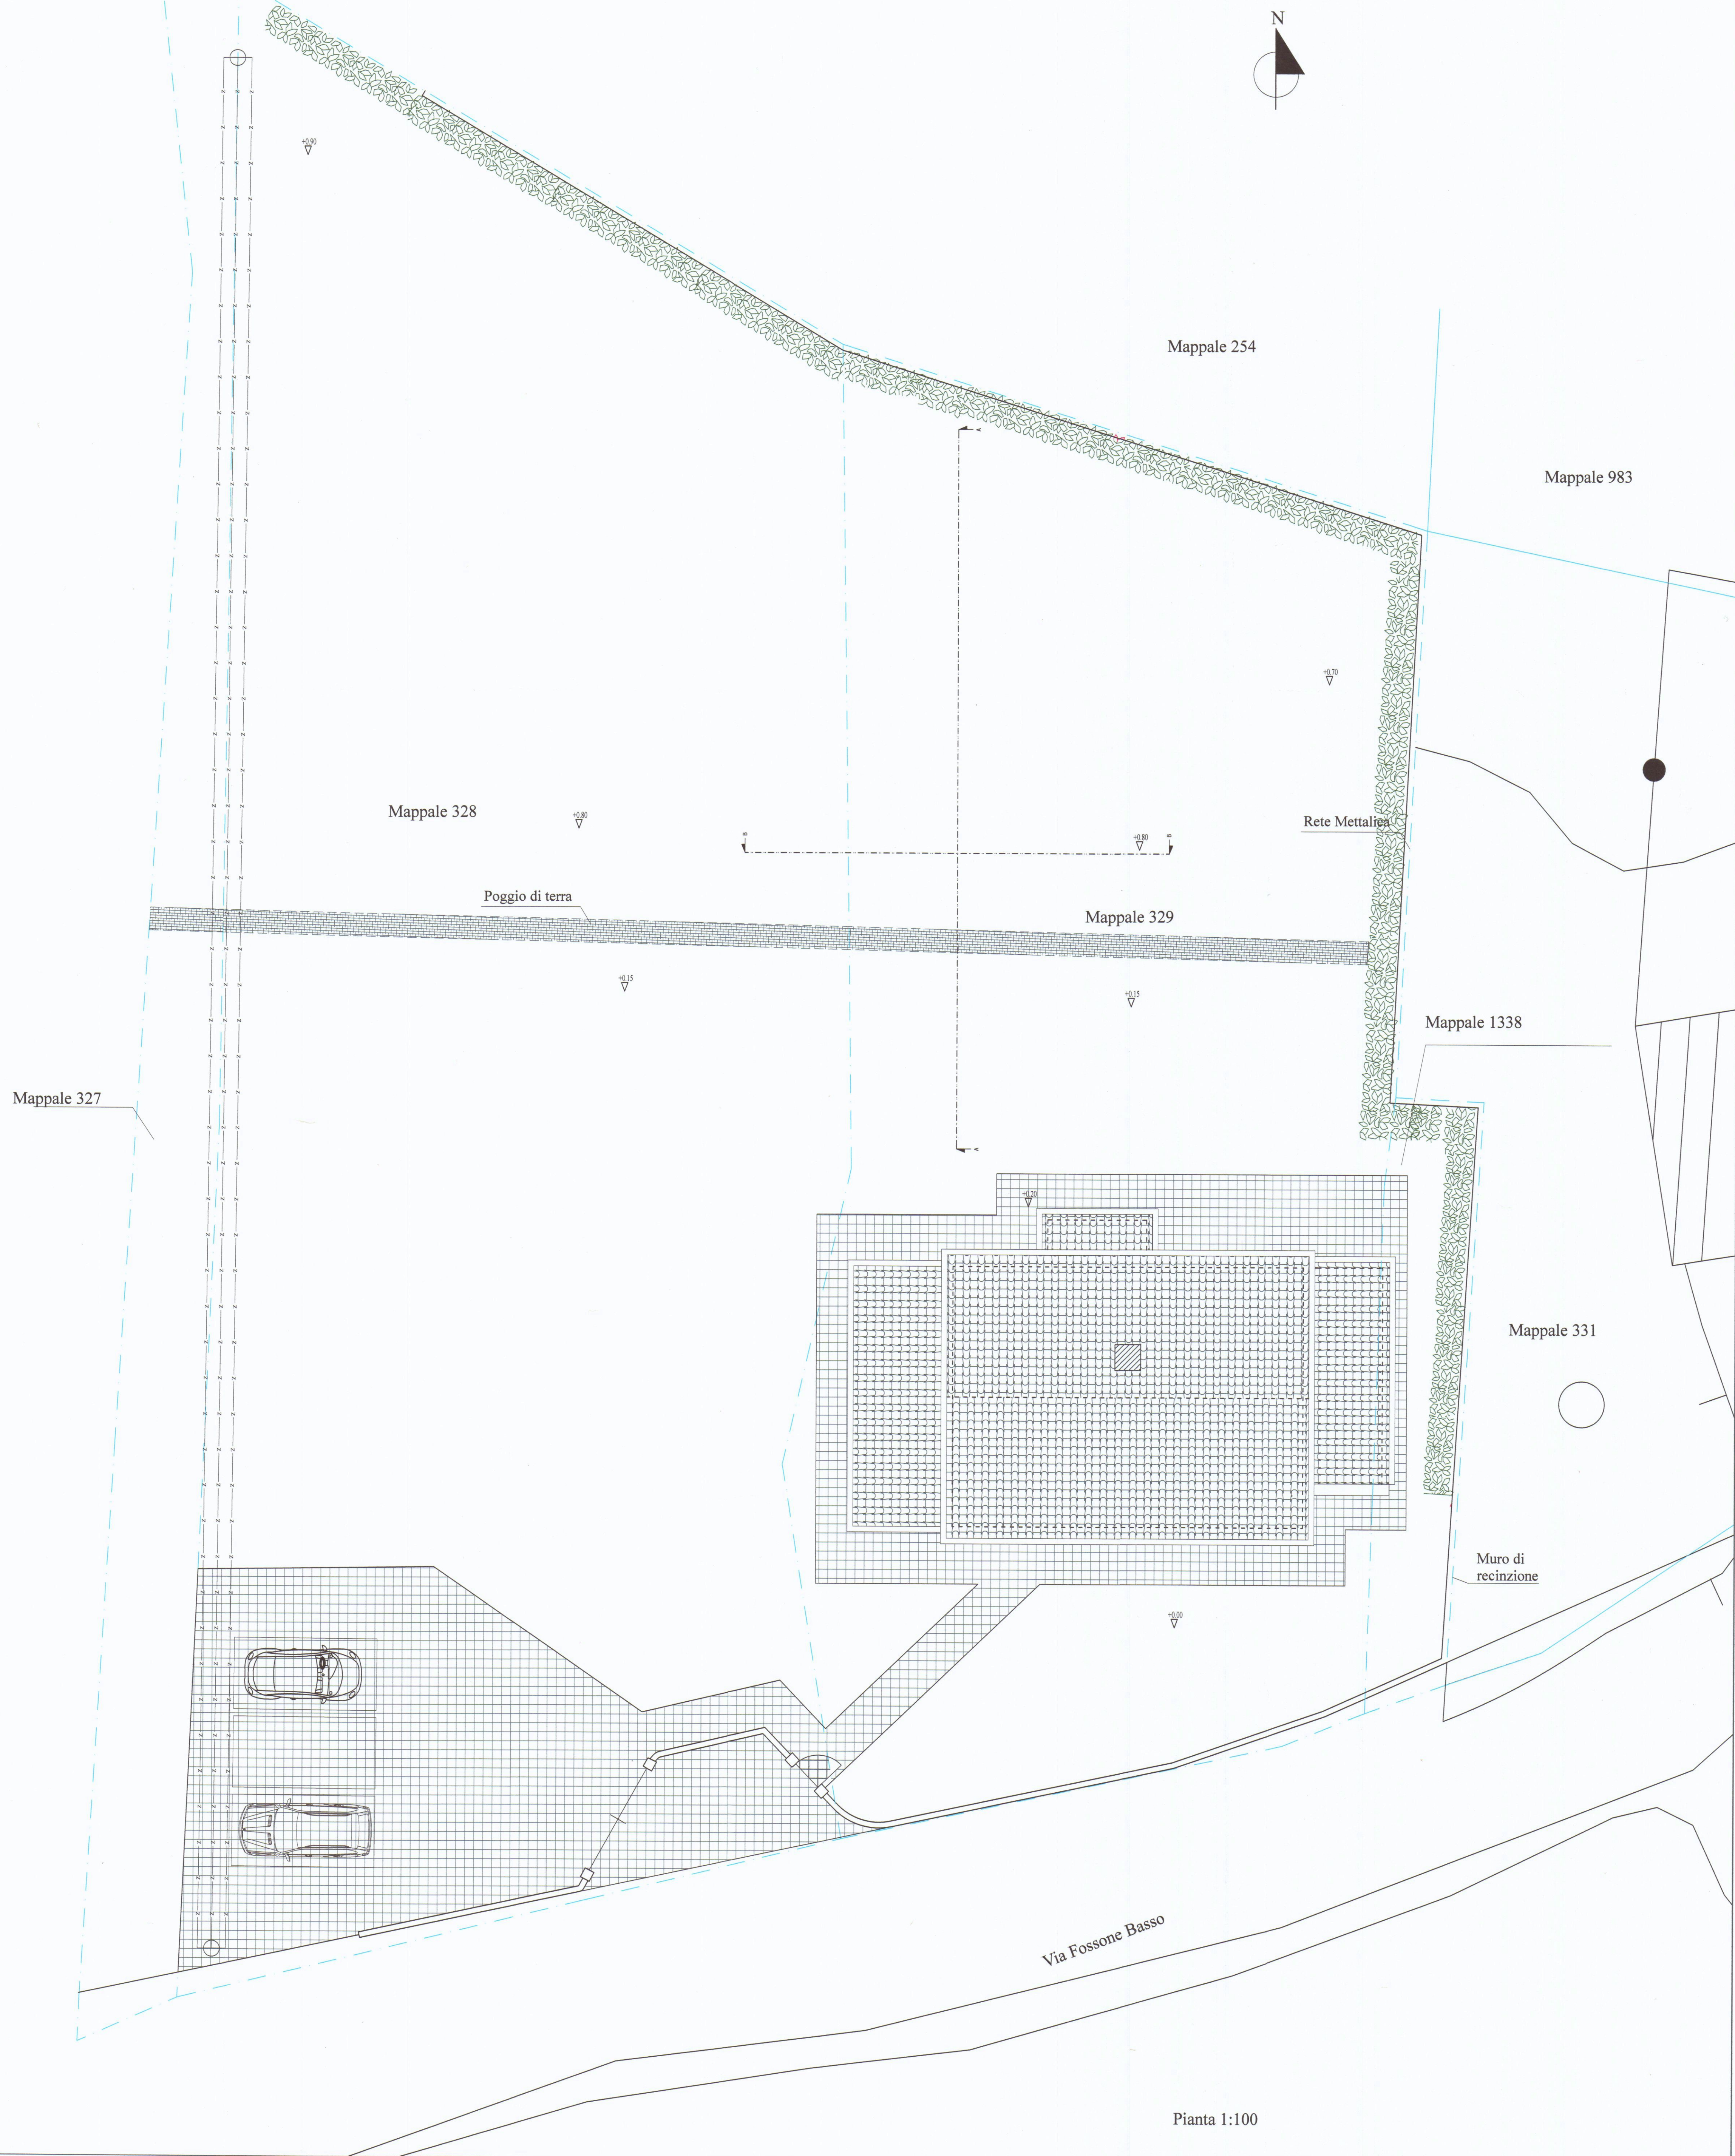

Pianta 1:100

LA PRESENTE ANNULLA E SOSTITUISCE LE VERSIONI PRECEDENTI			
GEOMETRA GIANLUCA LOMBARDI PIAZZA DUOMO, 11 - 54033 CARRARA (MS) (via telefono: 059.430111 - fax: 059.430112)			
Committente: BARBARA GAMBA			
Comm.: VIA FOSSONE n° 25 CARRARA (MS)			
Progetto: Geom. G. Lombardi	Progetto: Realizzazione nuova piscina interrata in c.a.	Data: 17.07.2017	Scale: Varie
Comm.: 11/2017	Opere: Pianta e sezioni stato attuale	Tavola: 1/3	




IL COMMITTENTE
Giuseppe Polvere


APPROVATO

COMUNE DI CARRARA
SPORTELLO UNICO PER L'EDILIZIA
Approvato dal Dirigente alle condizioni indicate nel permesso di costruire n° 8 del 26/2/2018
elaborato grafico Tav. 1/3 esaminato dal Nucleo Valutazione del 82/1015
Il Responsabile del Procedimento (Piacenti, Piacenti)

Estratto Mappa Catastale - Scala 1:1000

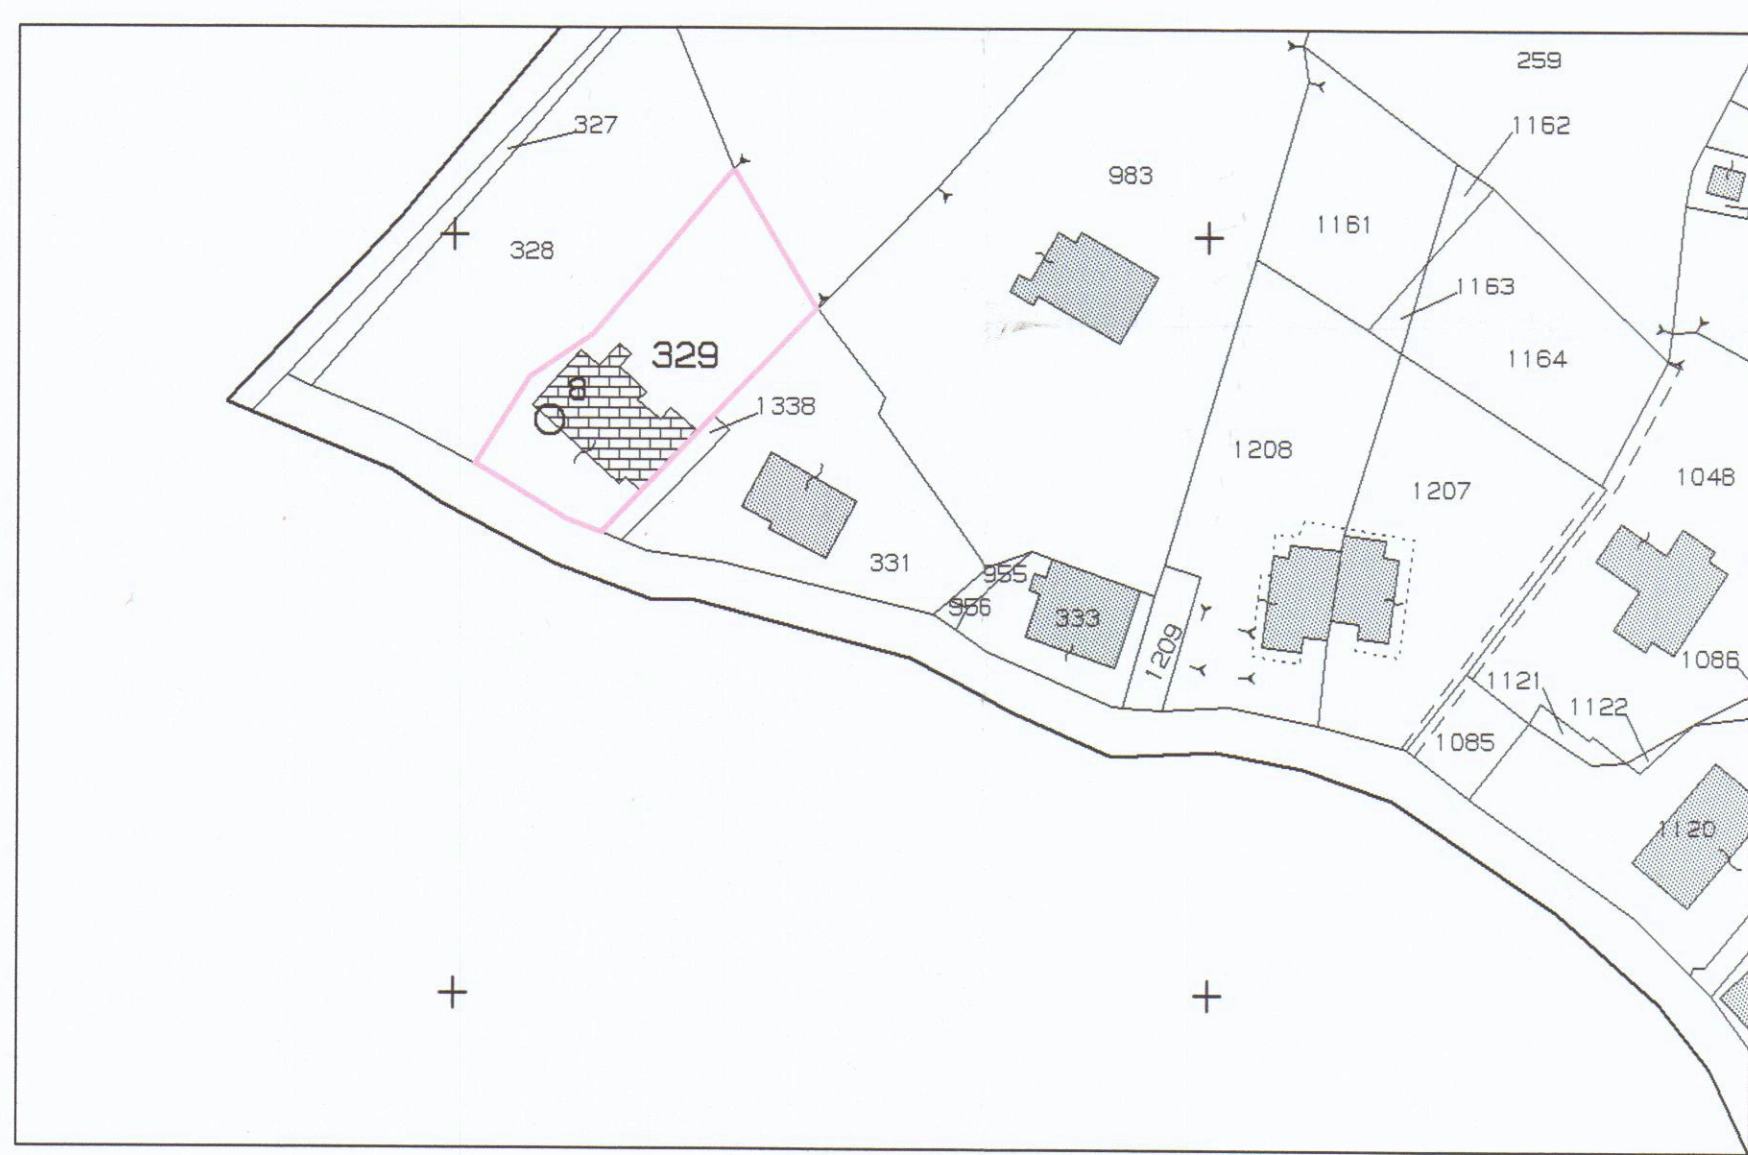

Sezione A - Scala 1:100

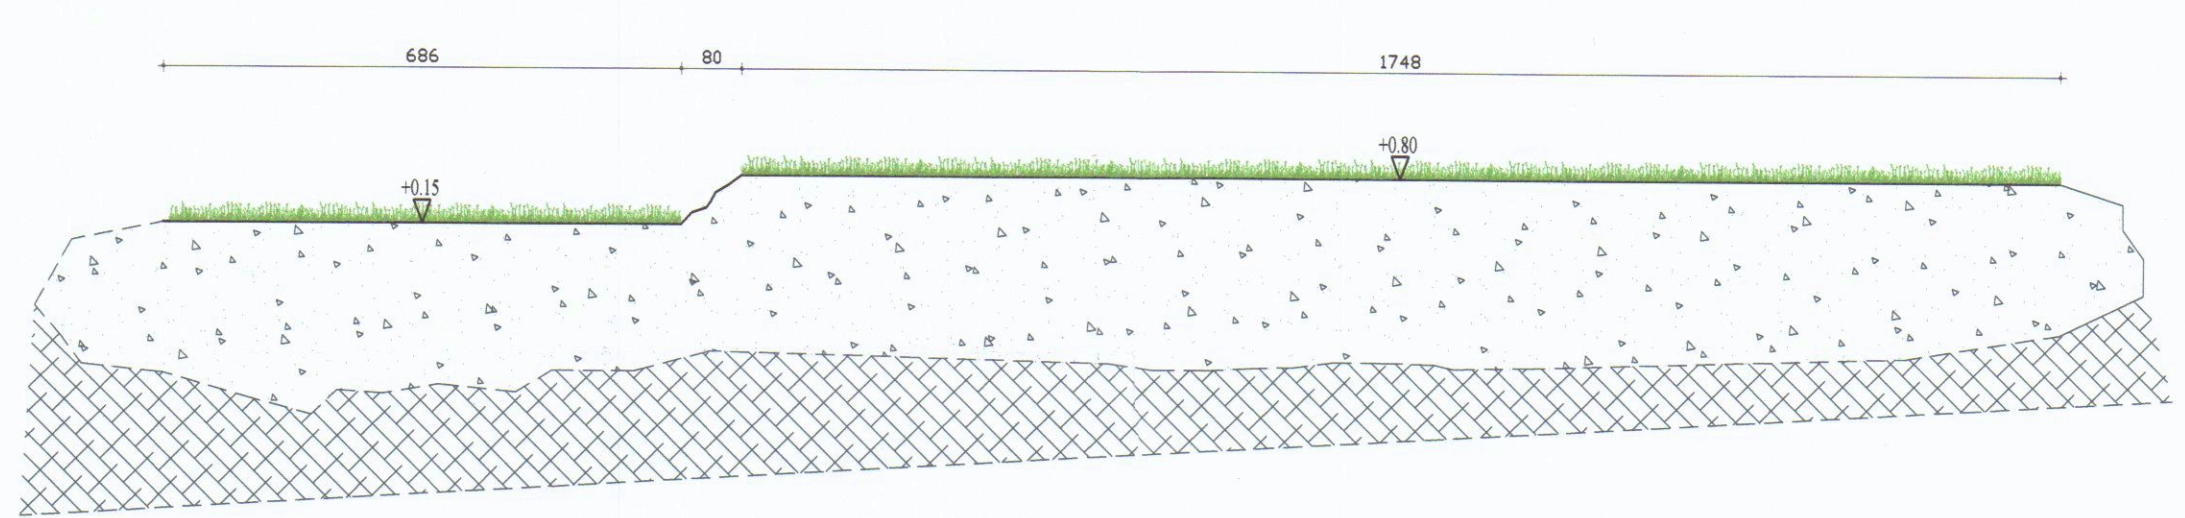

Sezione B - Scala 1:100

