


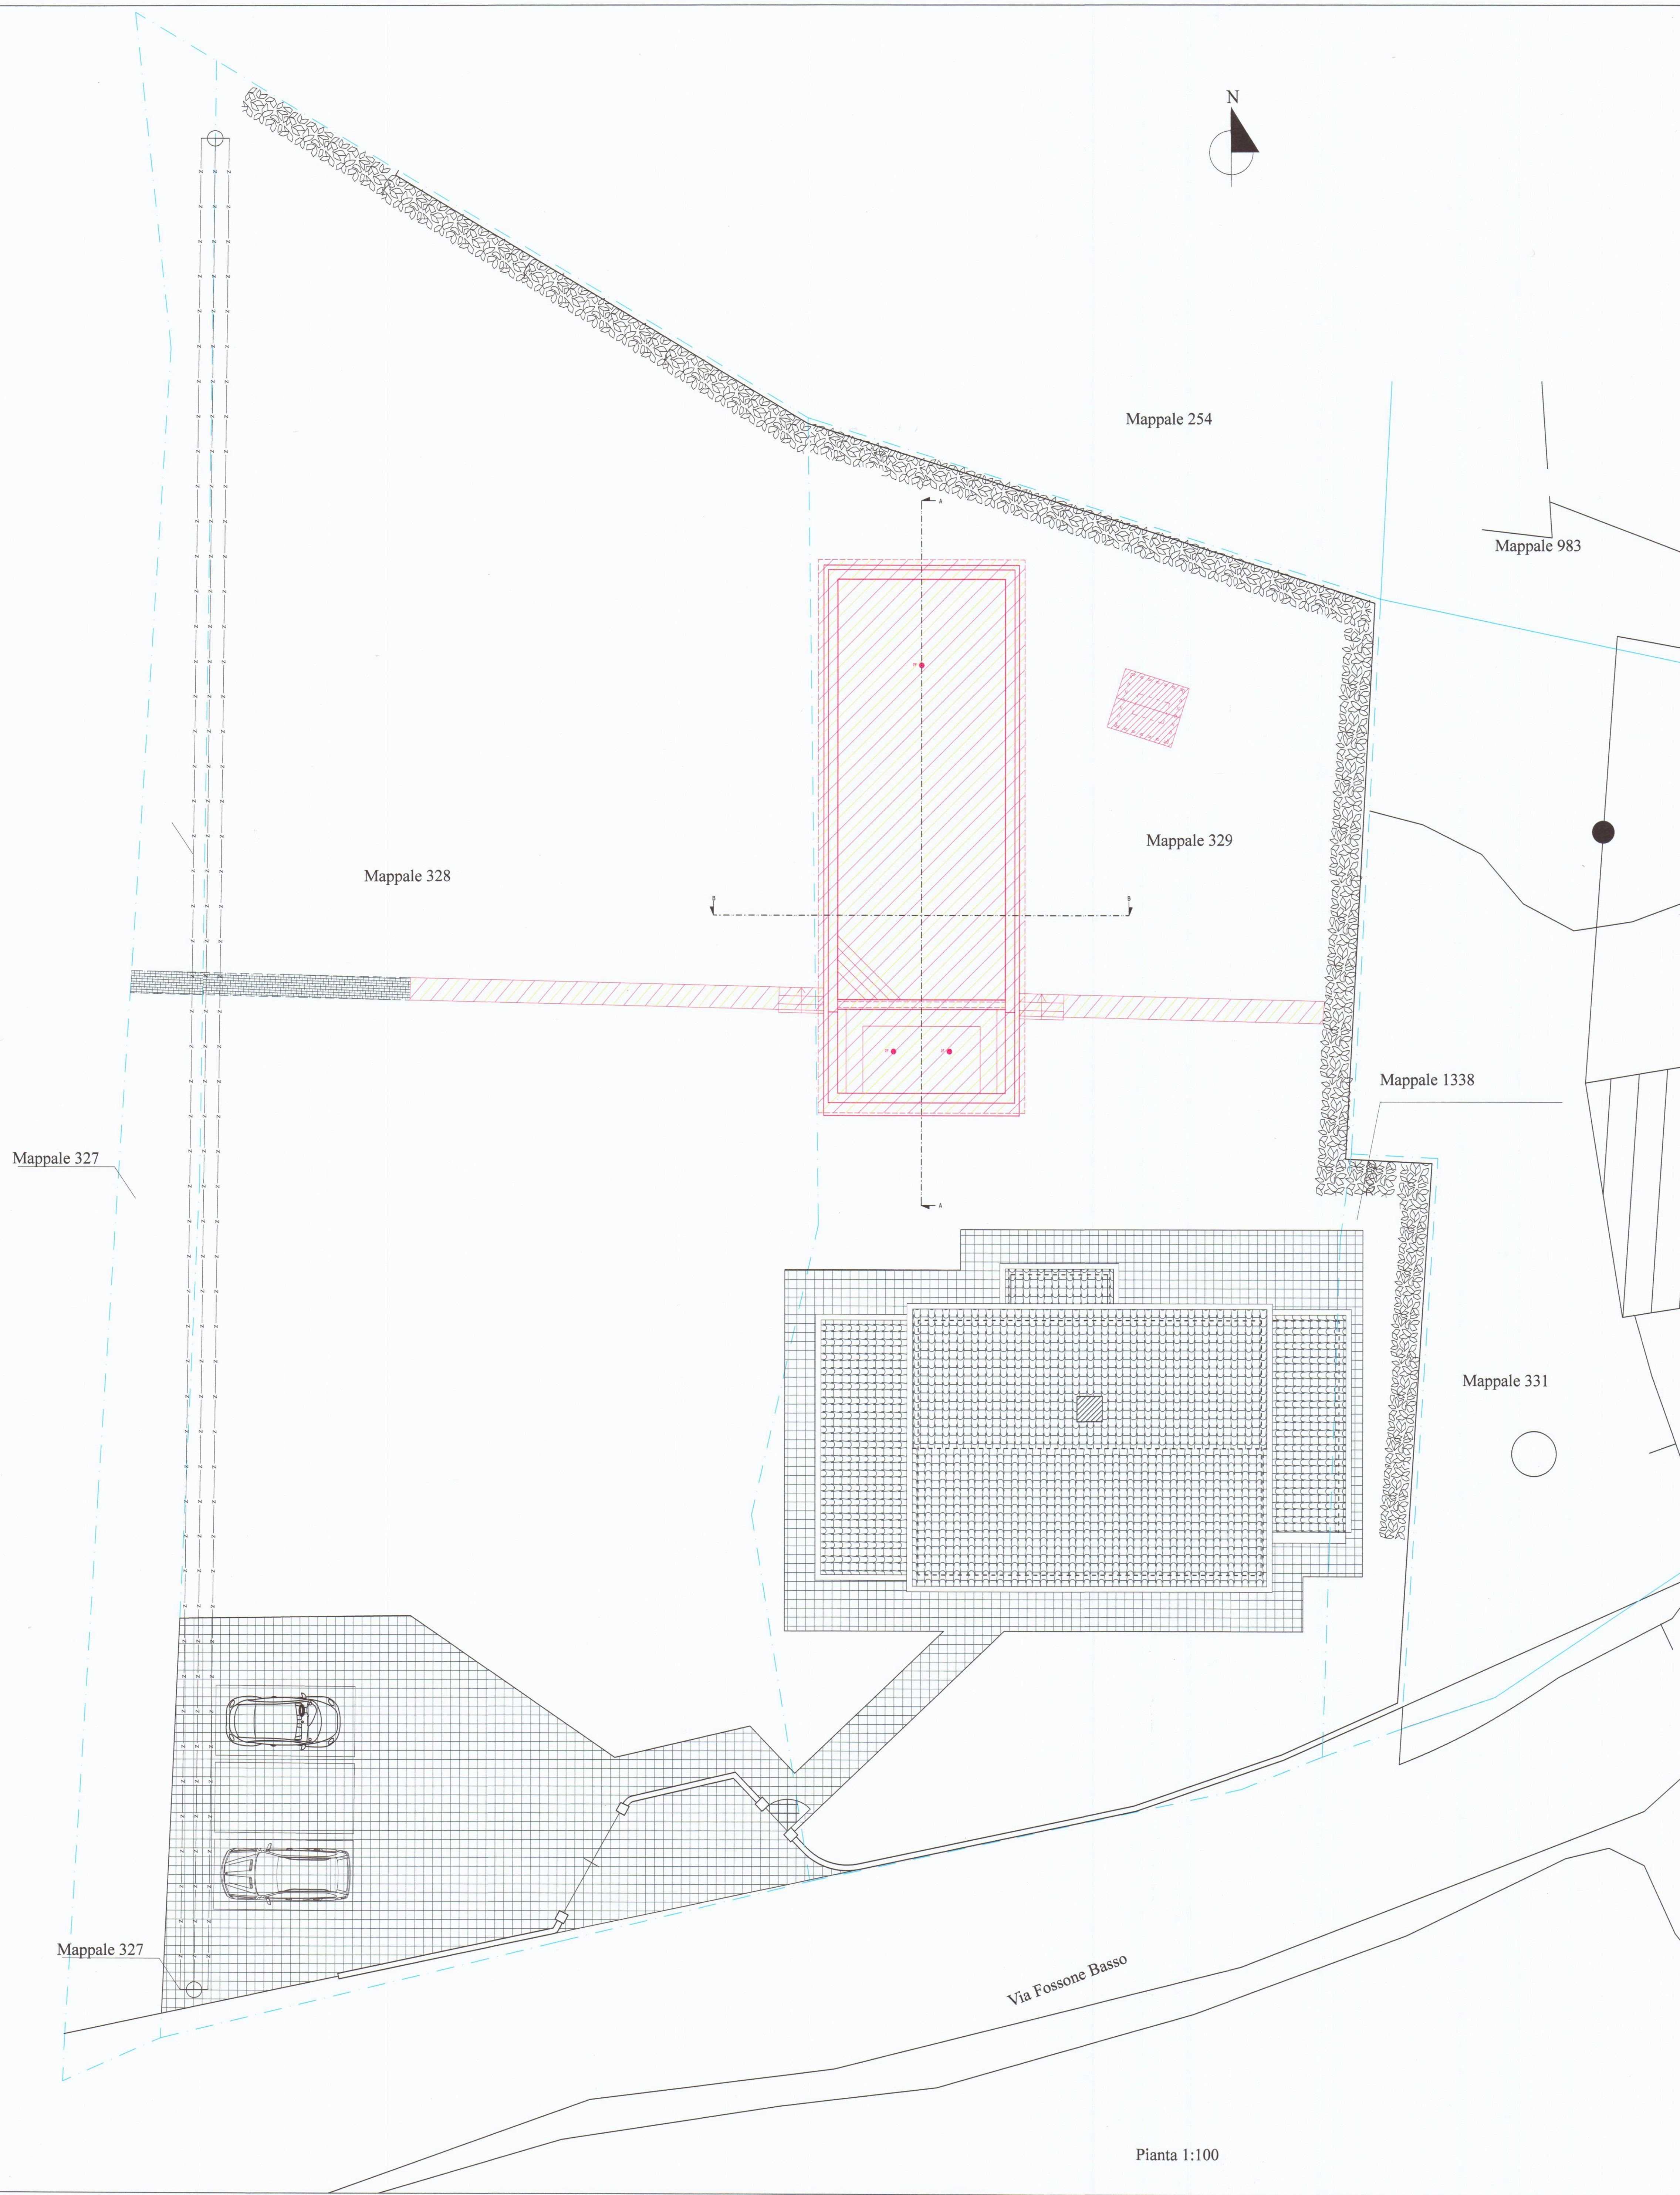

LEGENDA:

- DEMOLIZIONI
- COSTRUZIONI
- DEMOLIZIONI / COSTRUZIONI

LA PRESENTE ANNULLA E SOSTITUISCE LE VERSIONI PRECEDENTI			
GEOMETRA GIANLUCA LOMBARDI PIAZZA DUOMO, 11 - 54033 CARRARA (MS) CONFESSIONE del TECNICO del perito			
Committente:	BARBARA GAMBA		
Comune:	VIA FOSSONE n° 25 CARRARA (MS)		
Progettista:	Geom. G. Lombardi	Progetto:	Realizzazione nuova piscina interrata in c.a.
Geom. G. Lombardi		Data:	17.07.2017
Comm.:		Opere:	Pianta e sezioni stato sovrapposto
11 / 2017		Appartenenti:	
			Tavola: 3/3




COMUNE DI CARRARA
23 AGO. 2017

IL COMMITTENTE
Giuseppe Pedraza


APPROVATO

COMUNE DI CARRARA
SPORTELLO UNICO PER L'EDILIZIA
Approvato dal Dirigente alle condizioni indicate nel permesso di costruire n° 8 del 26/2/2018 elaborato grafico Tar. 23 esaminato dal Nucleo Valutazione del 22/2/2018
Il Responsabile del Procedimento (Fotografico Geom. Pizzica)


Sezione A - Scala 1:100

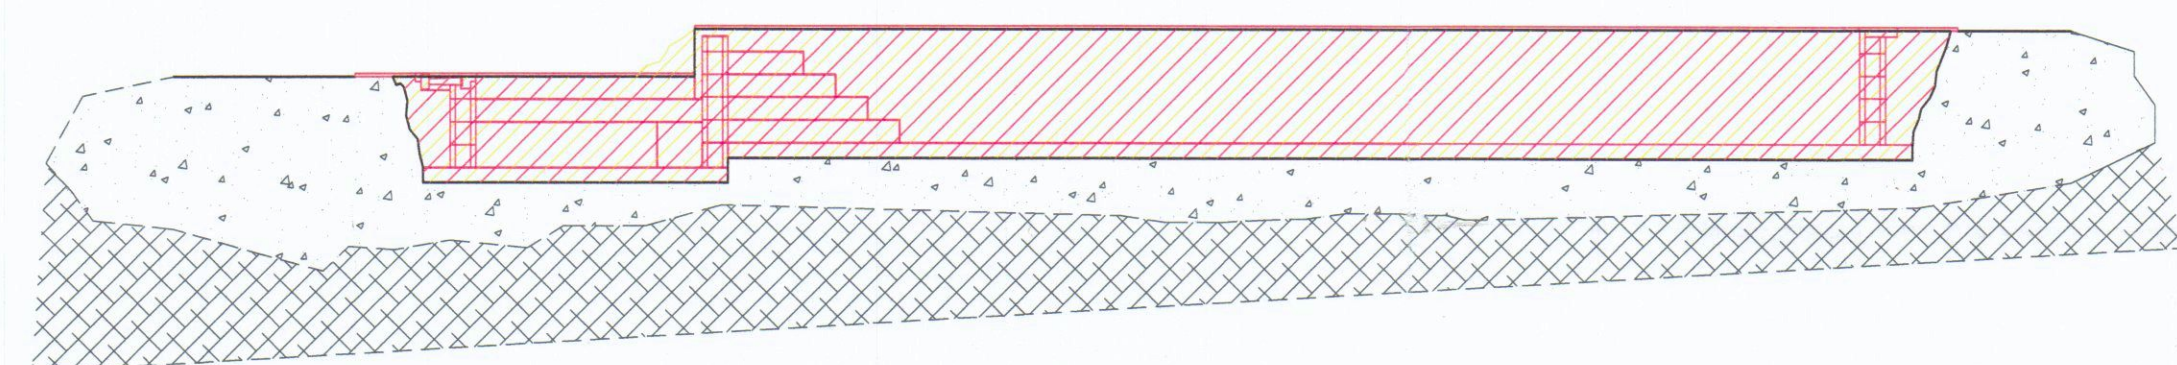

Sezione B - Scala 1:100

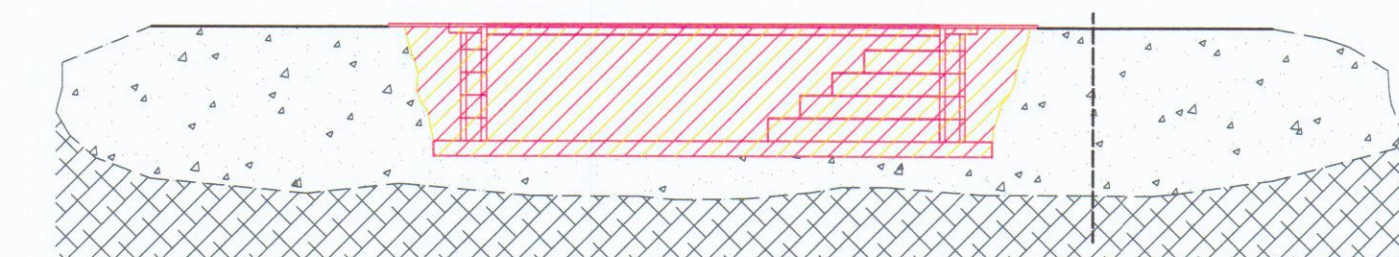

Sezione vano tecnico interrato - Scala 1:100
Particolare B

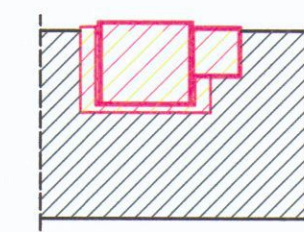

Particolare "A" Casetta in legno - Scala 1:25

