

VARIANTE

DANTE PETRUCCI
ARCHITETTO

D. Petrucci

APPROVATO

CONTROLLATO 22 AGO, 1969


ALLOGGI - 8-12 -	
a Soggiorno	mq 2541
b Camera	" 1326
c Bagno	" 6.64
d Camera	" 1092
e Ingresso Dis.	" 17.61
f Cucina	" 1035
TOT. mq 8419	

Approvato dal Sindaco alle condizioni indicate nel permesso di costruzione
N° del 22 AGO 1969
L'ING. CAPO




ALLOGGI - 9-10-13-14 -	
a Camera	mq 1542
b Spogliatoio	" 6.90
c Soggiorno	" 17.60
d Bagno	" 5.22
e Ingresso Dis.	" 16.83
f Camera	" 1246
g Cucina	" 10.34
8477	

ALLOGGI - 11-15 -	
a Soggiorno	mq 2008
b Camera	" 1408
c Bagno	" 7.36
d Camera	" 1260
e Ingresso Dis.	" 18.63
f Cucina	" 11.52
8427	

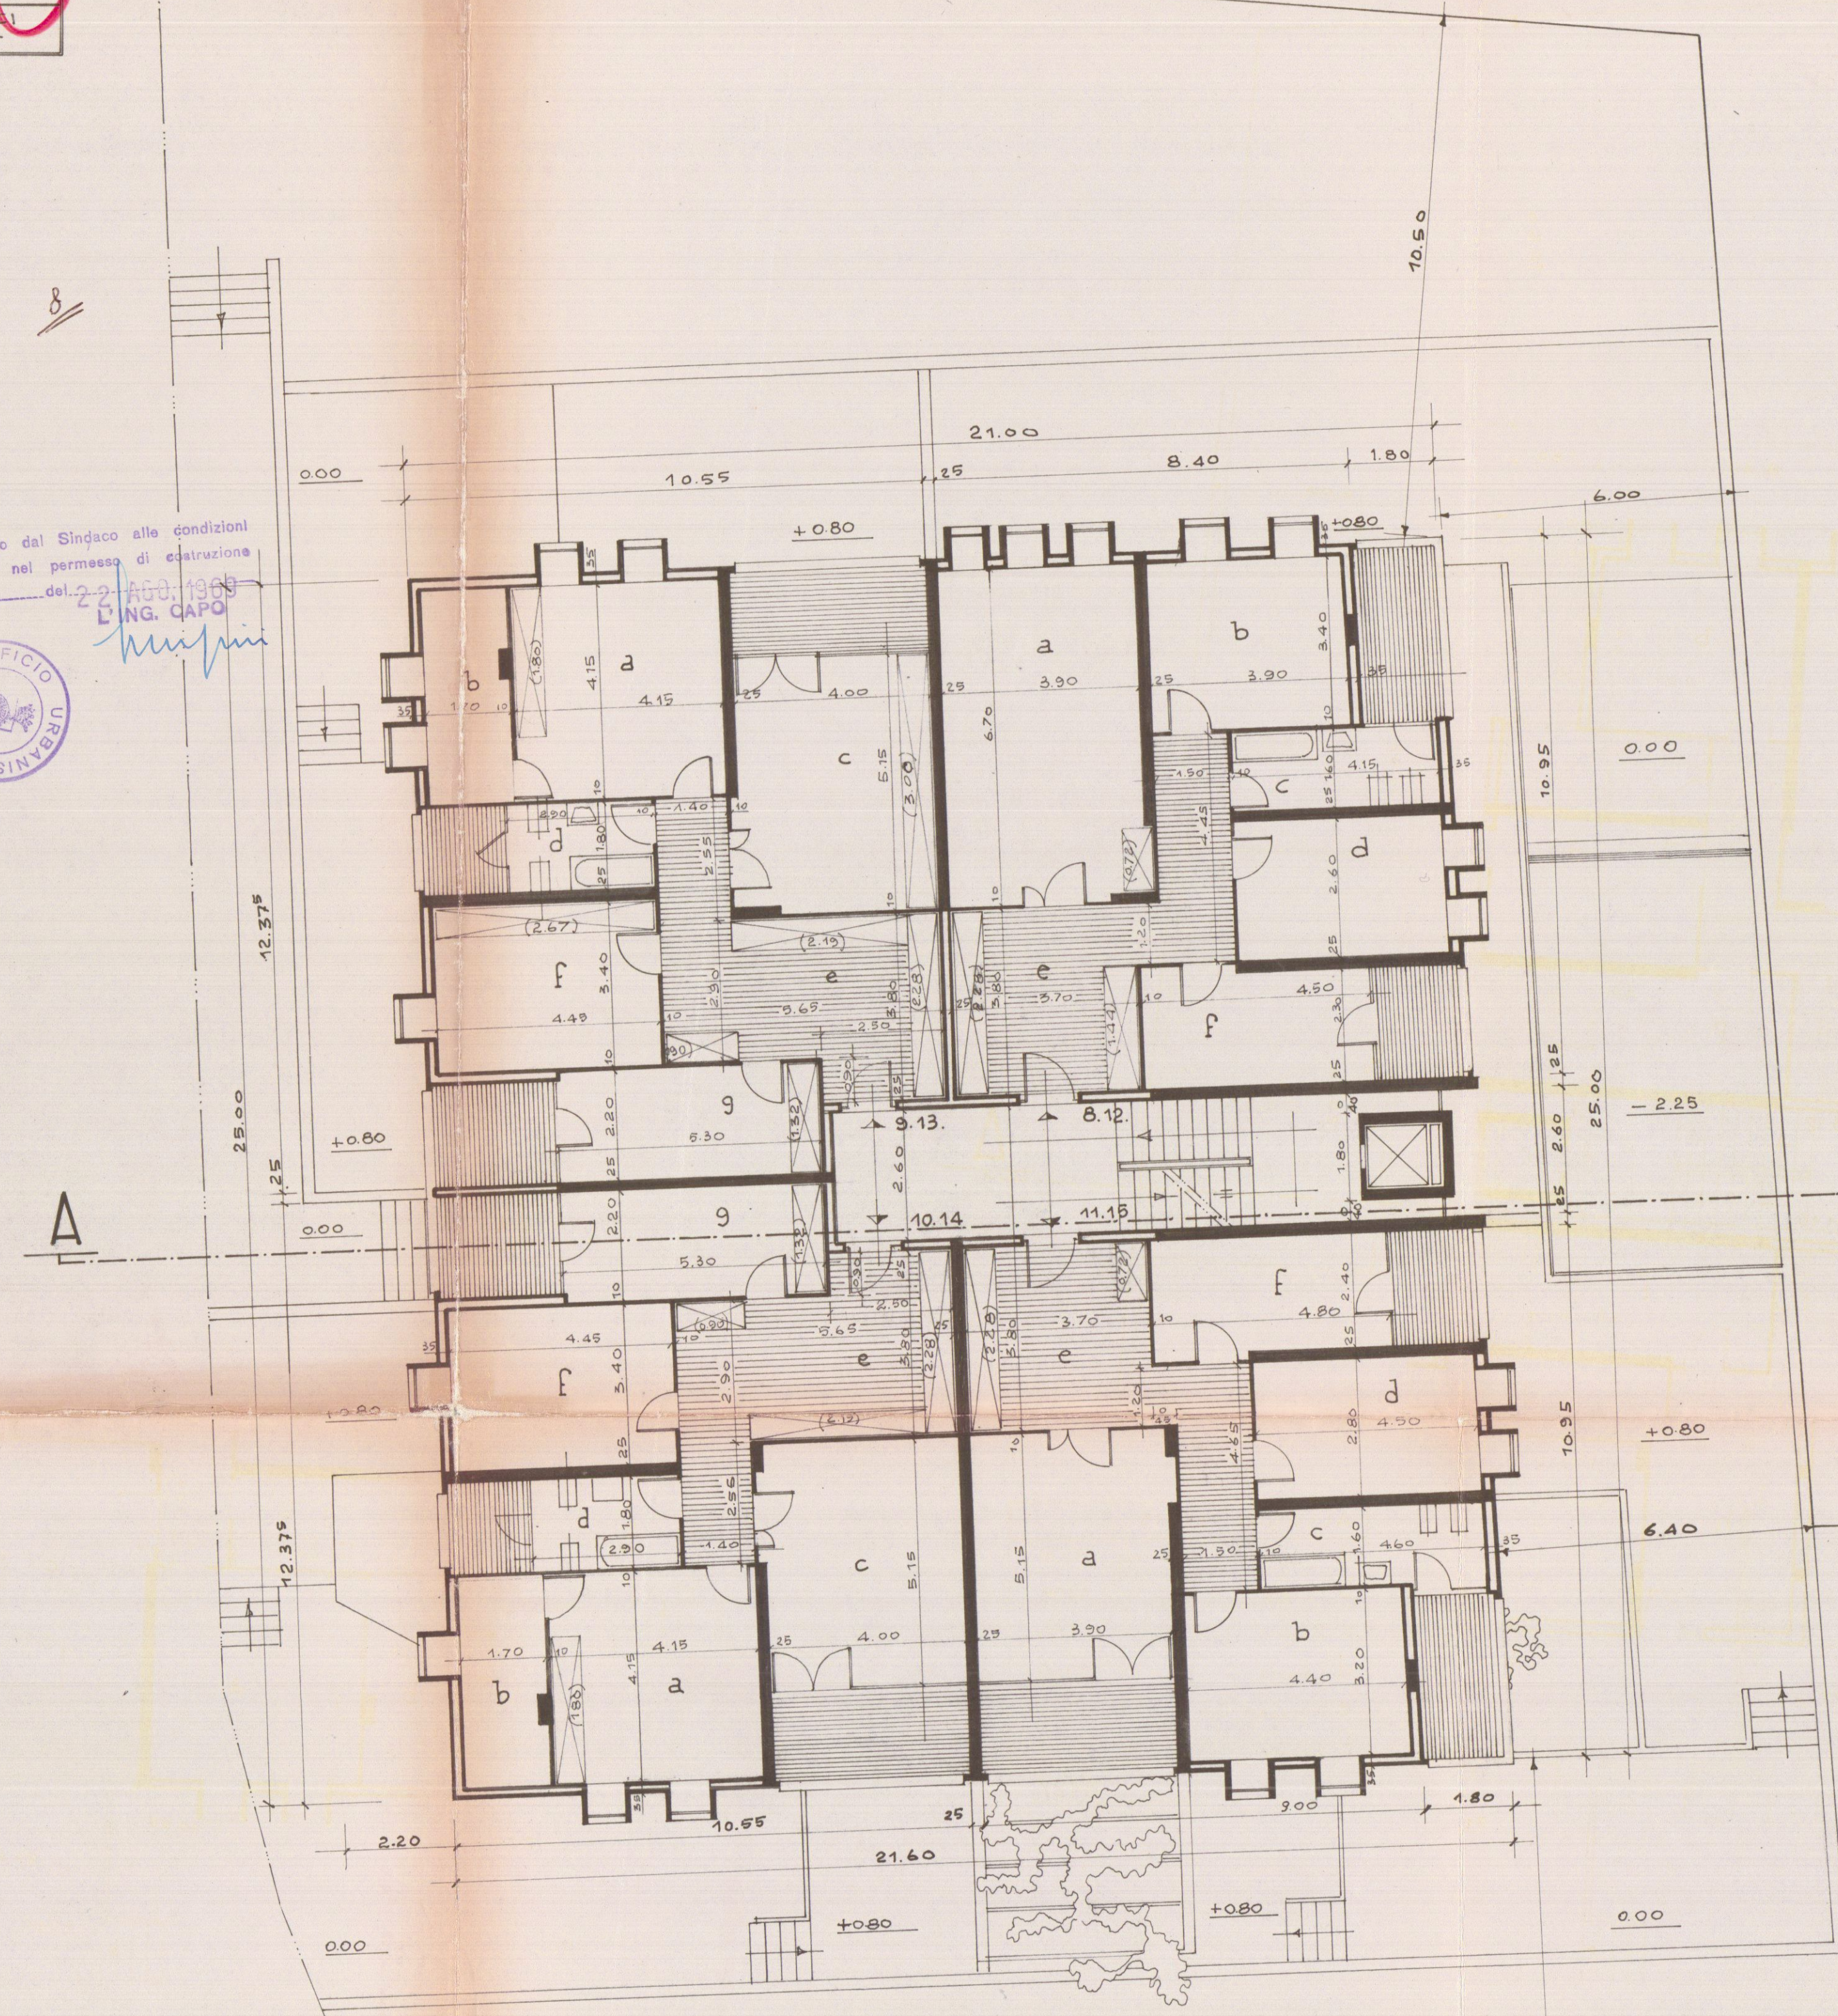

PIANTA PIANO TIPO

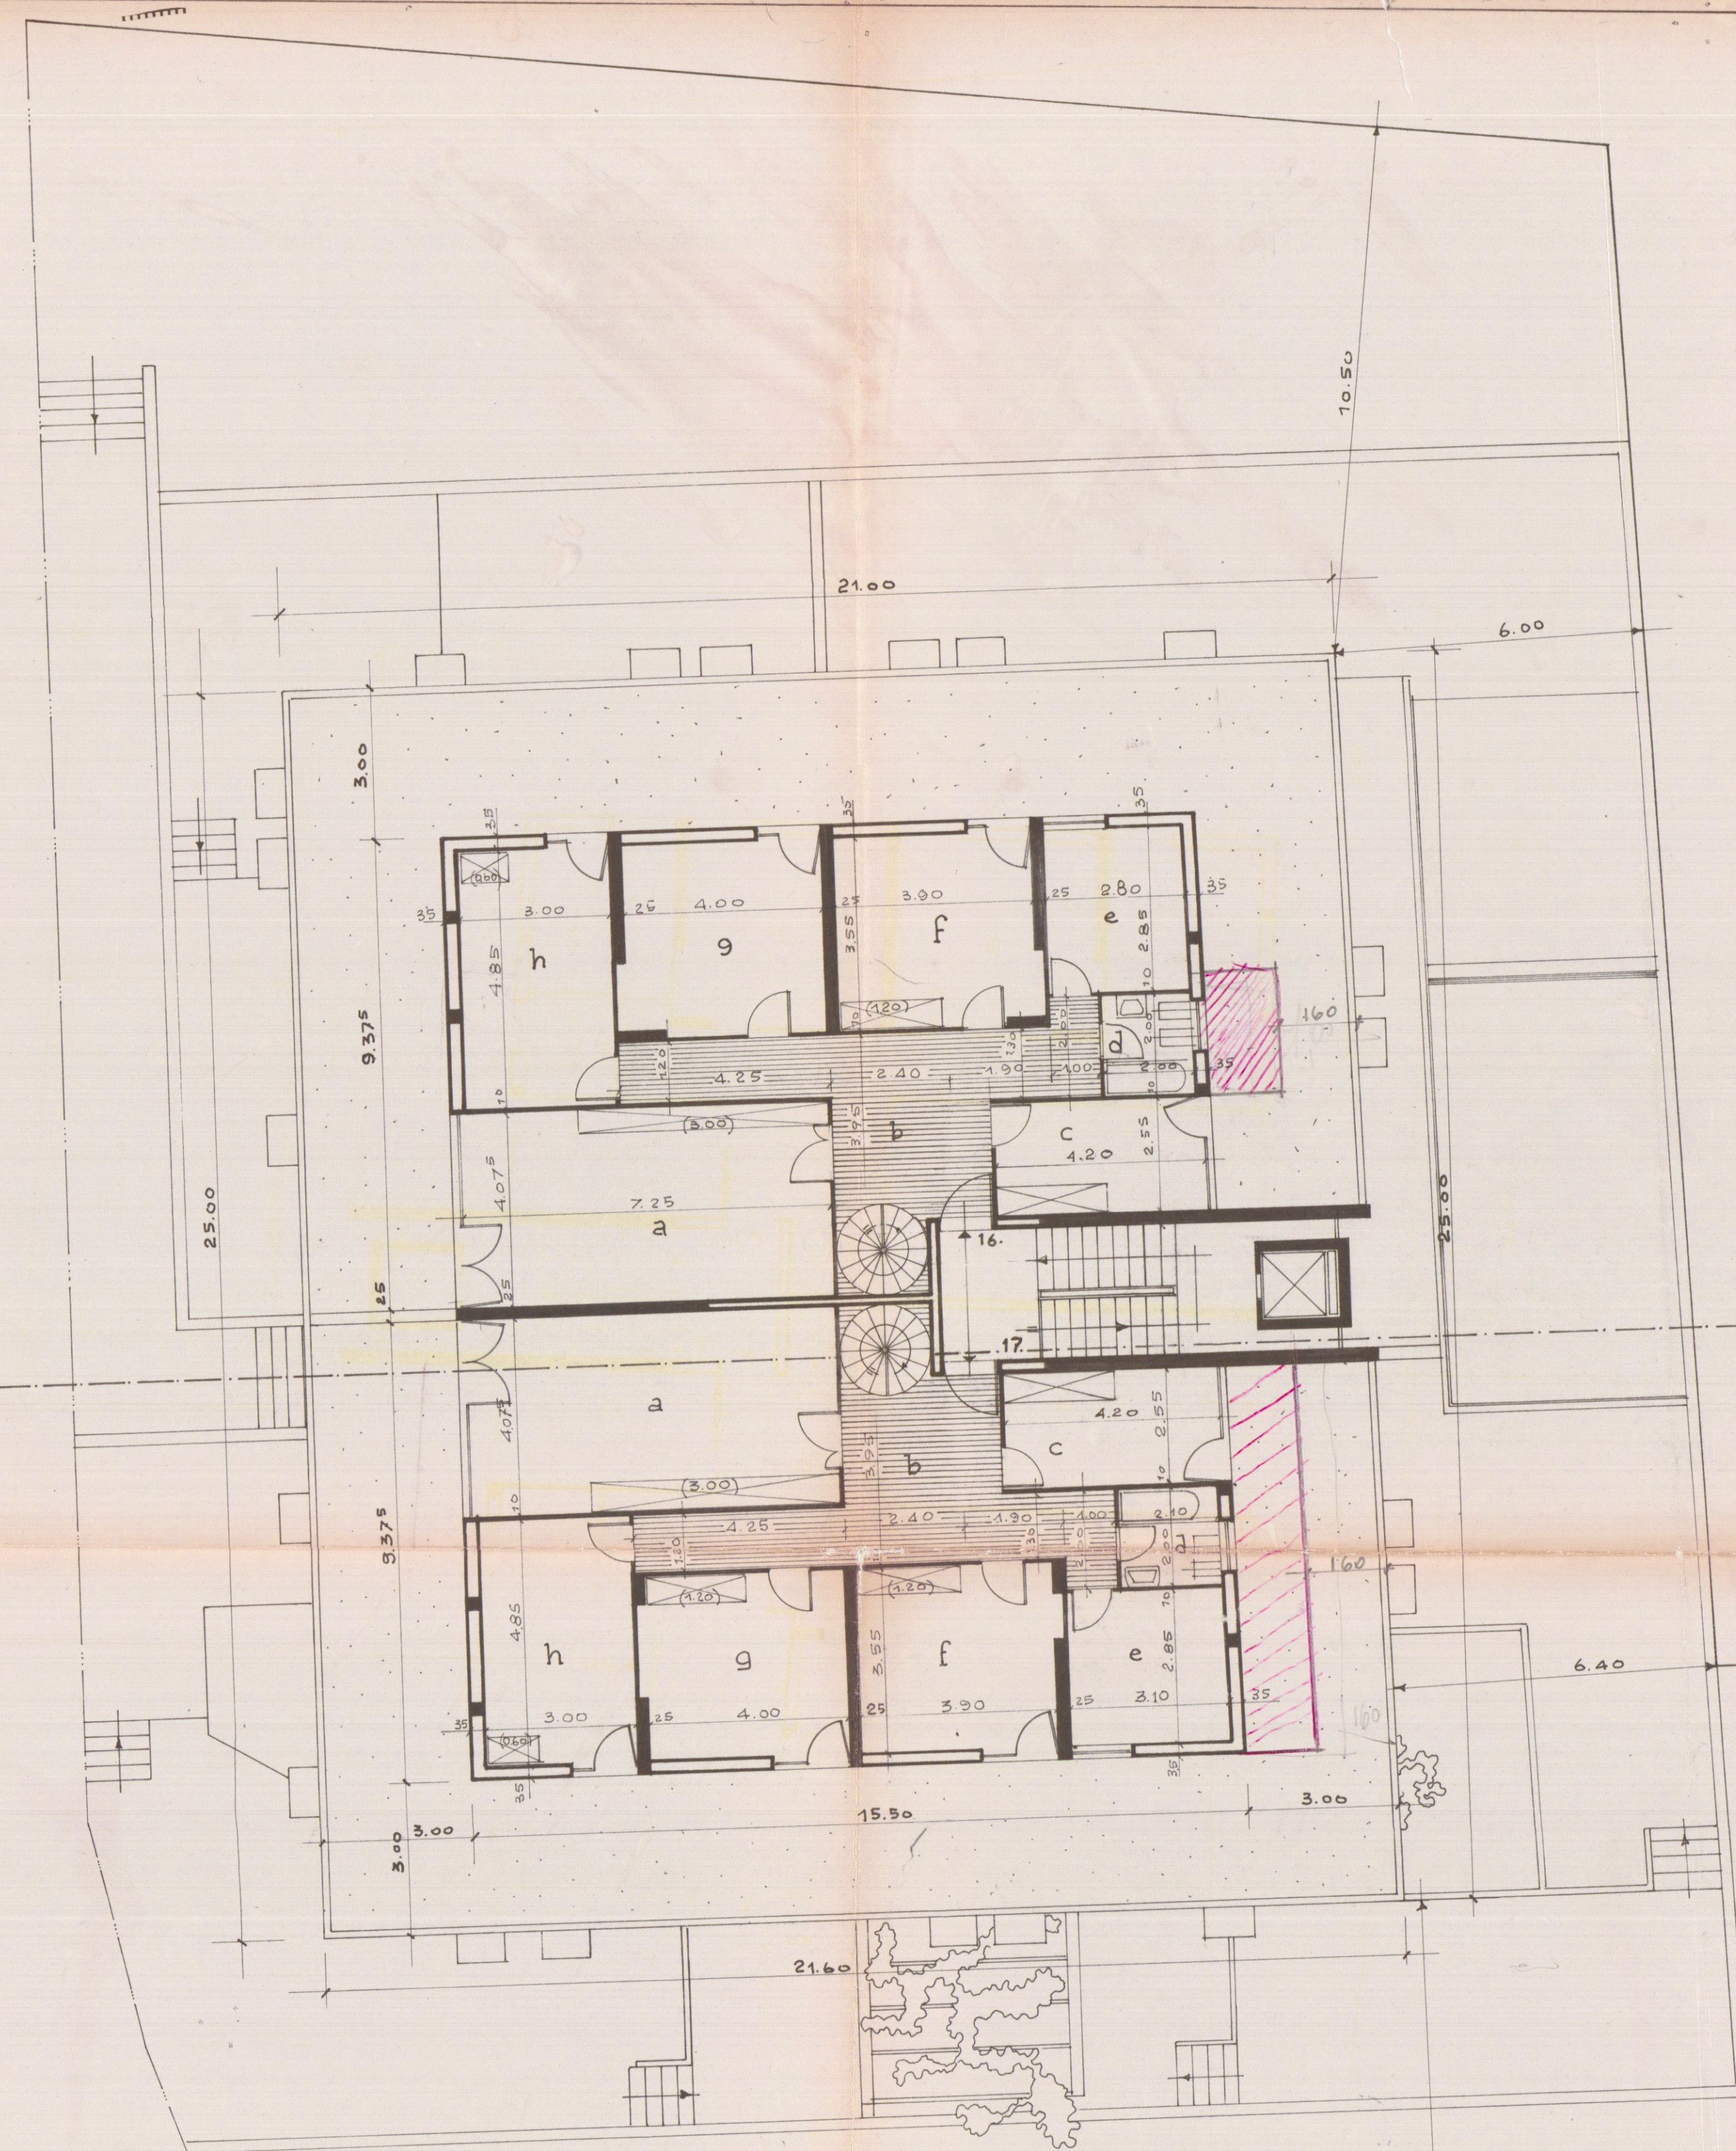

PIANTA PIANO ATTICO

ALLOGGIO - 16 -	
a Soggiorno	mq 2654
b Ingresso Dis.	" 1905
c Cucina	" 10.71
d Bagno	" 4.00
e Camera	" 7.98
f Camera	" 1264
g Camera	" 13.00
h Camera	" 1395
TOT. mq 107.87	

ALLOGGIO - 17 -	
a Soggiorno	mq 2654
b Ingresso Dis.	" 1905
c Cucina	" 10.71
d Bagno	" 4.20
e Camera	" 8.83
f Camera	" 1264
g Camera	" 13.00
h Camera	" 1395
Tot. mq 108.92	