


22 MAR. 1968
DANTE PETRUCCI
ARCHITETTO
DOTT. ARCH. E. BIENAIMÉ

SOLUZIONE
SOSPESO

2


A

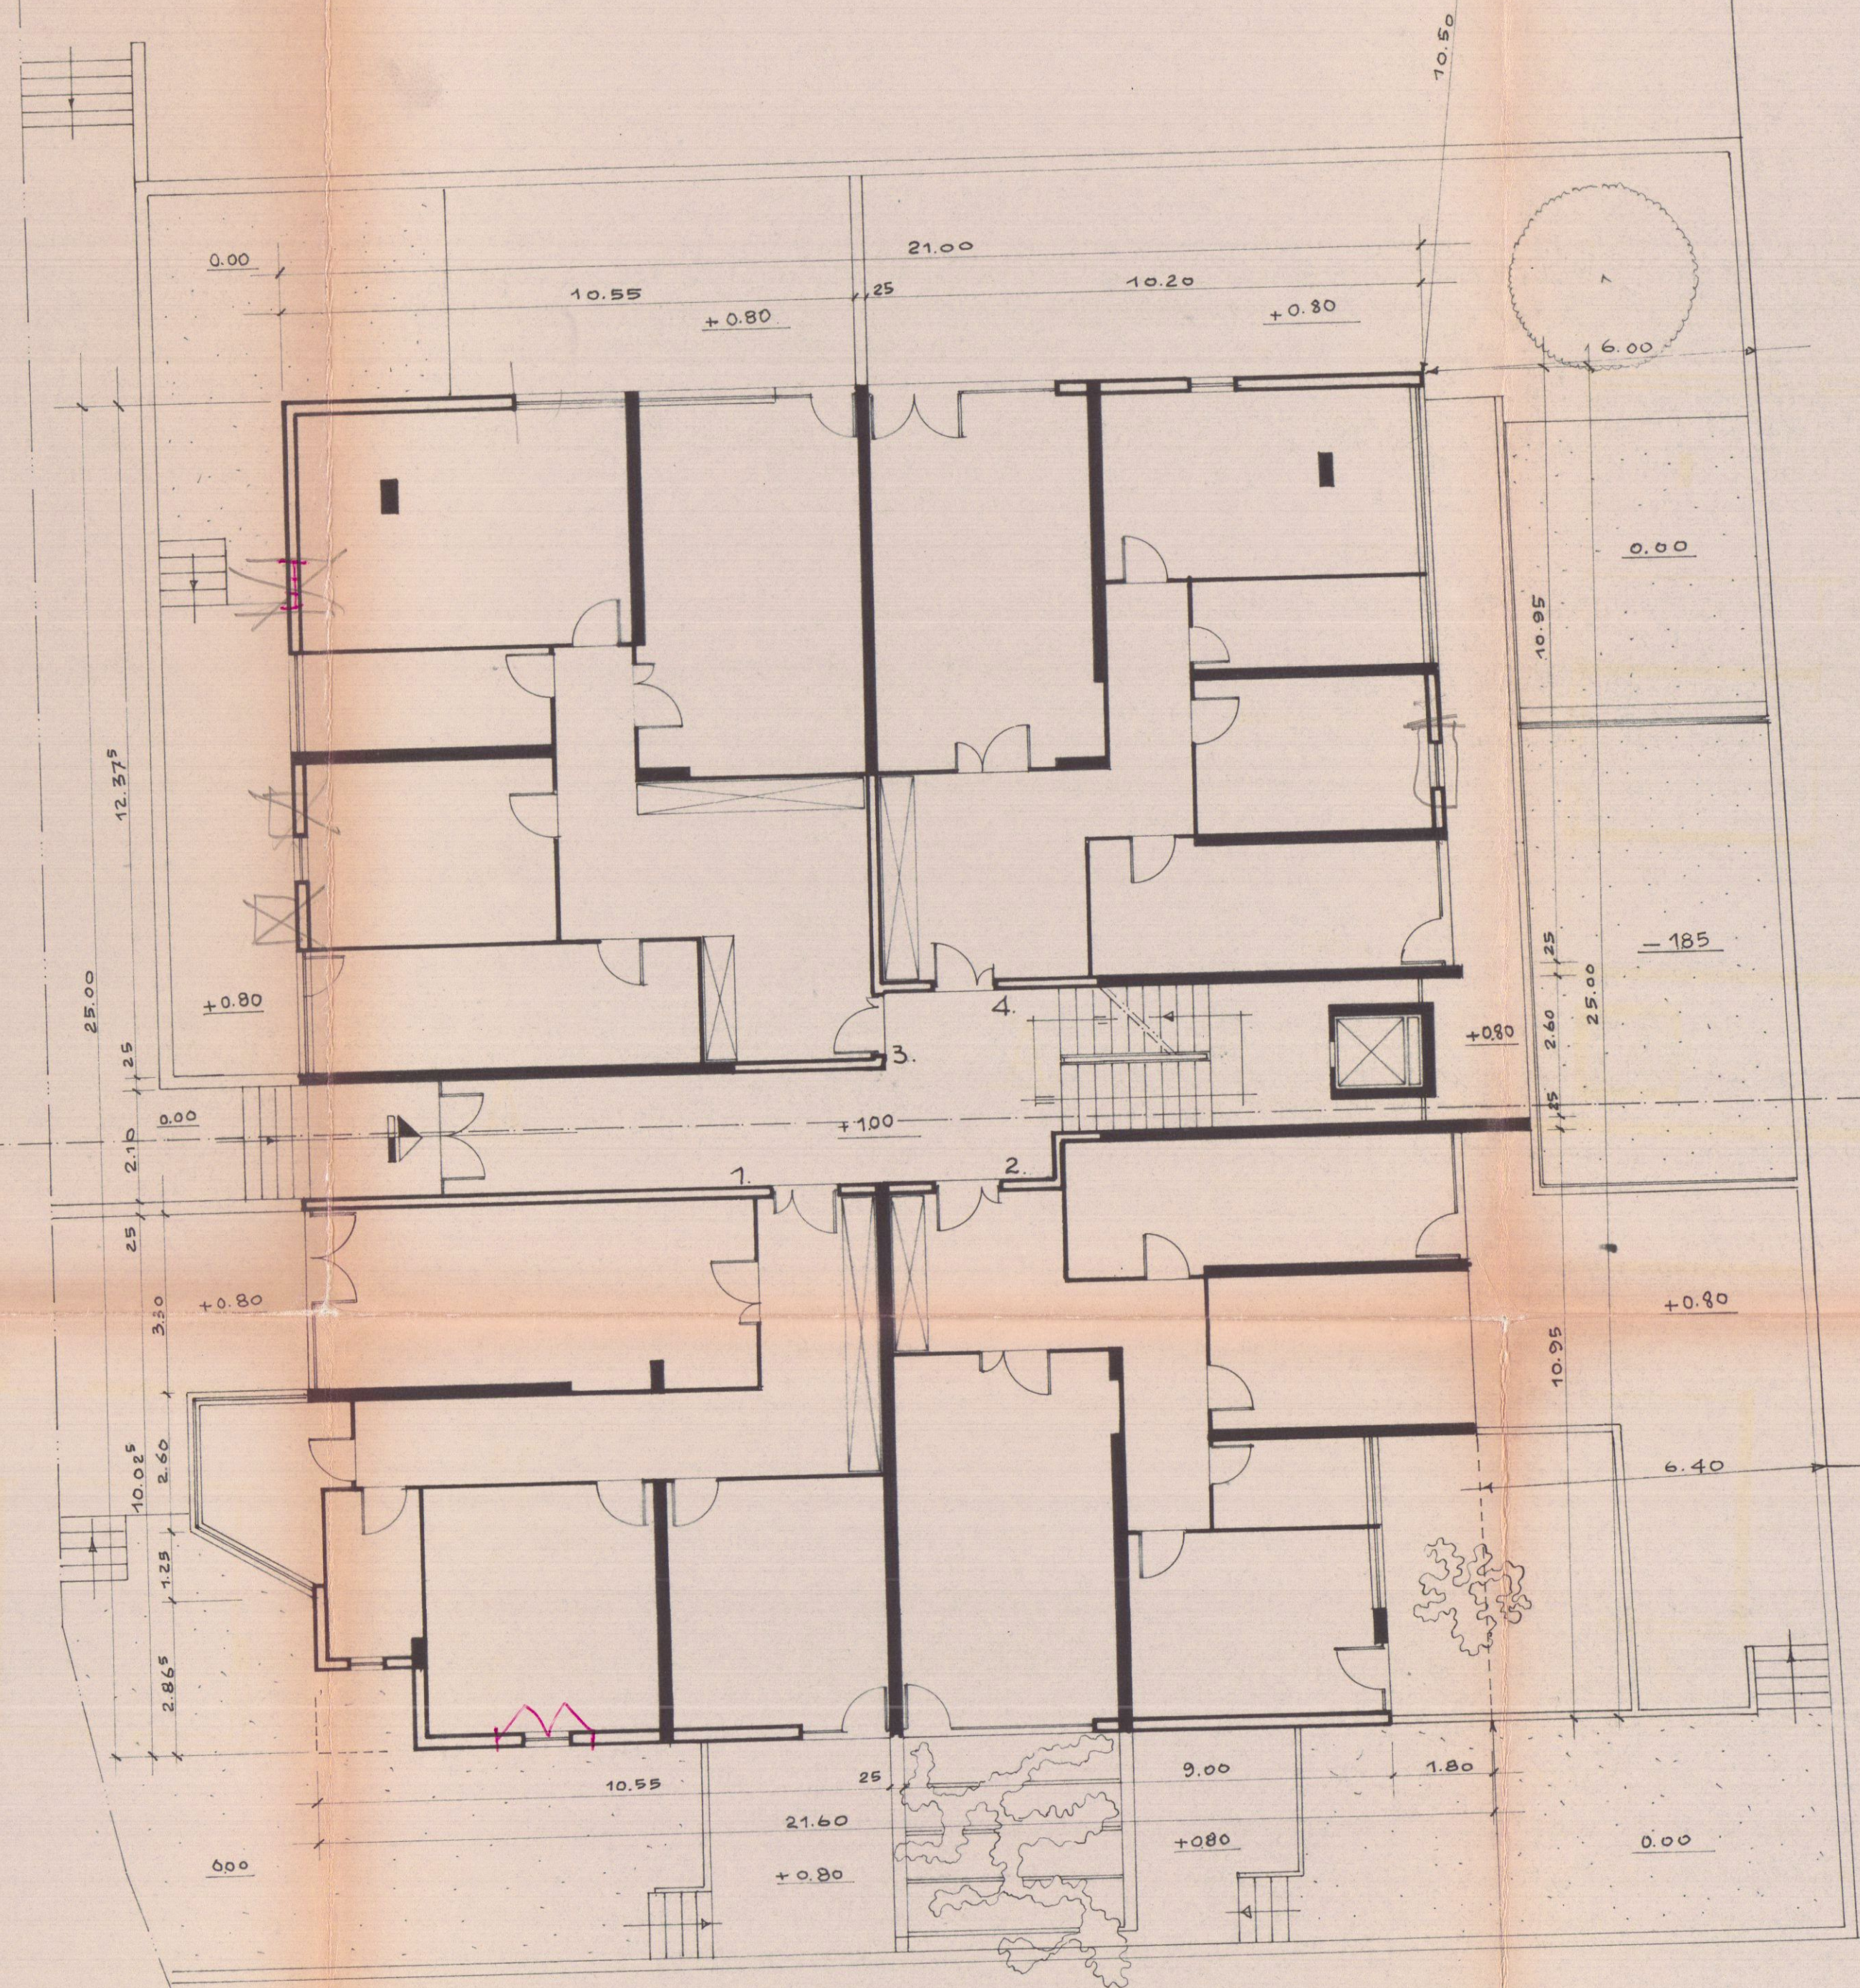

PIANTA PIANO TERRA

A'

A

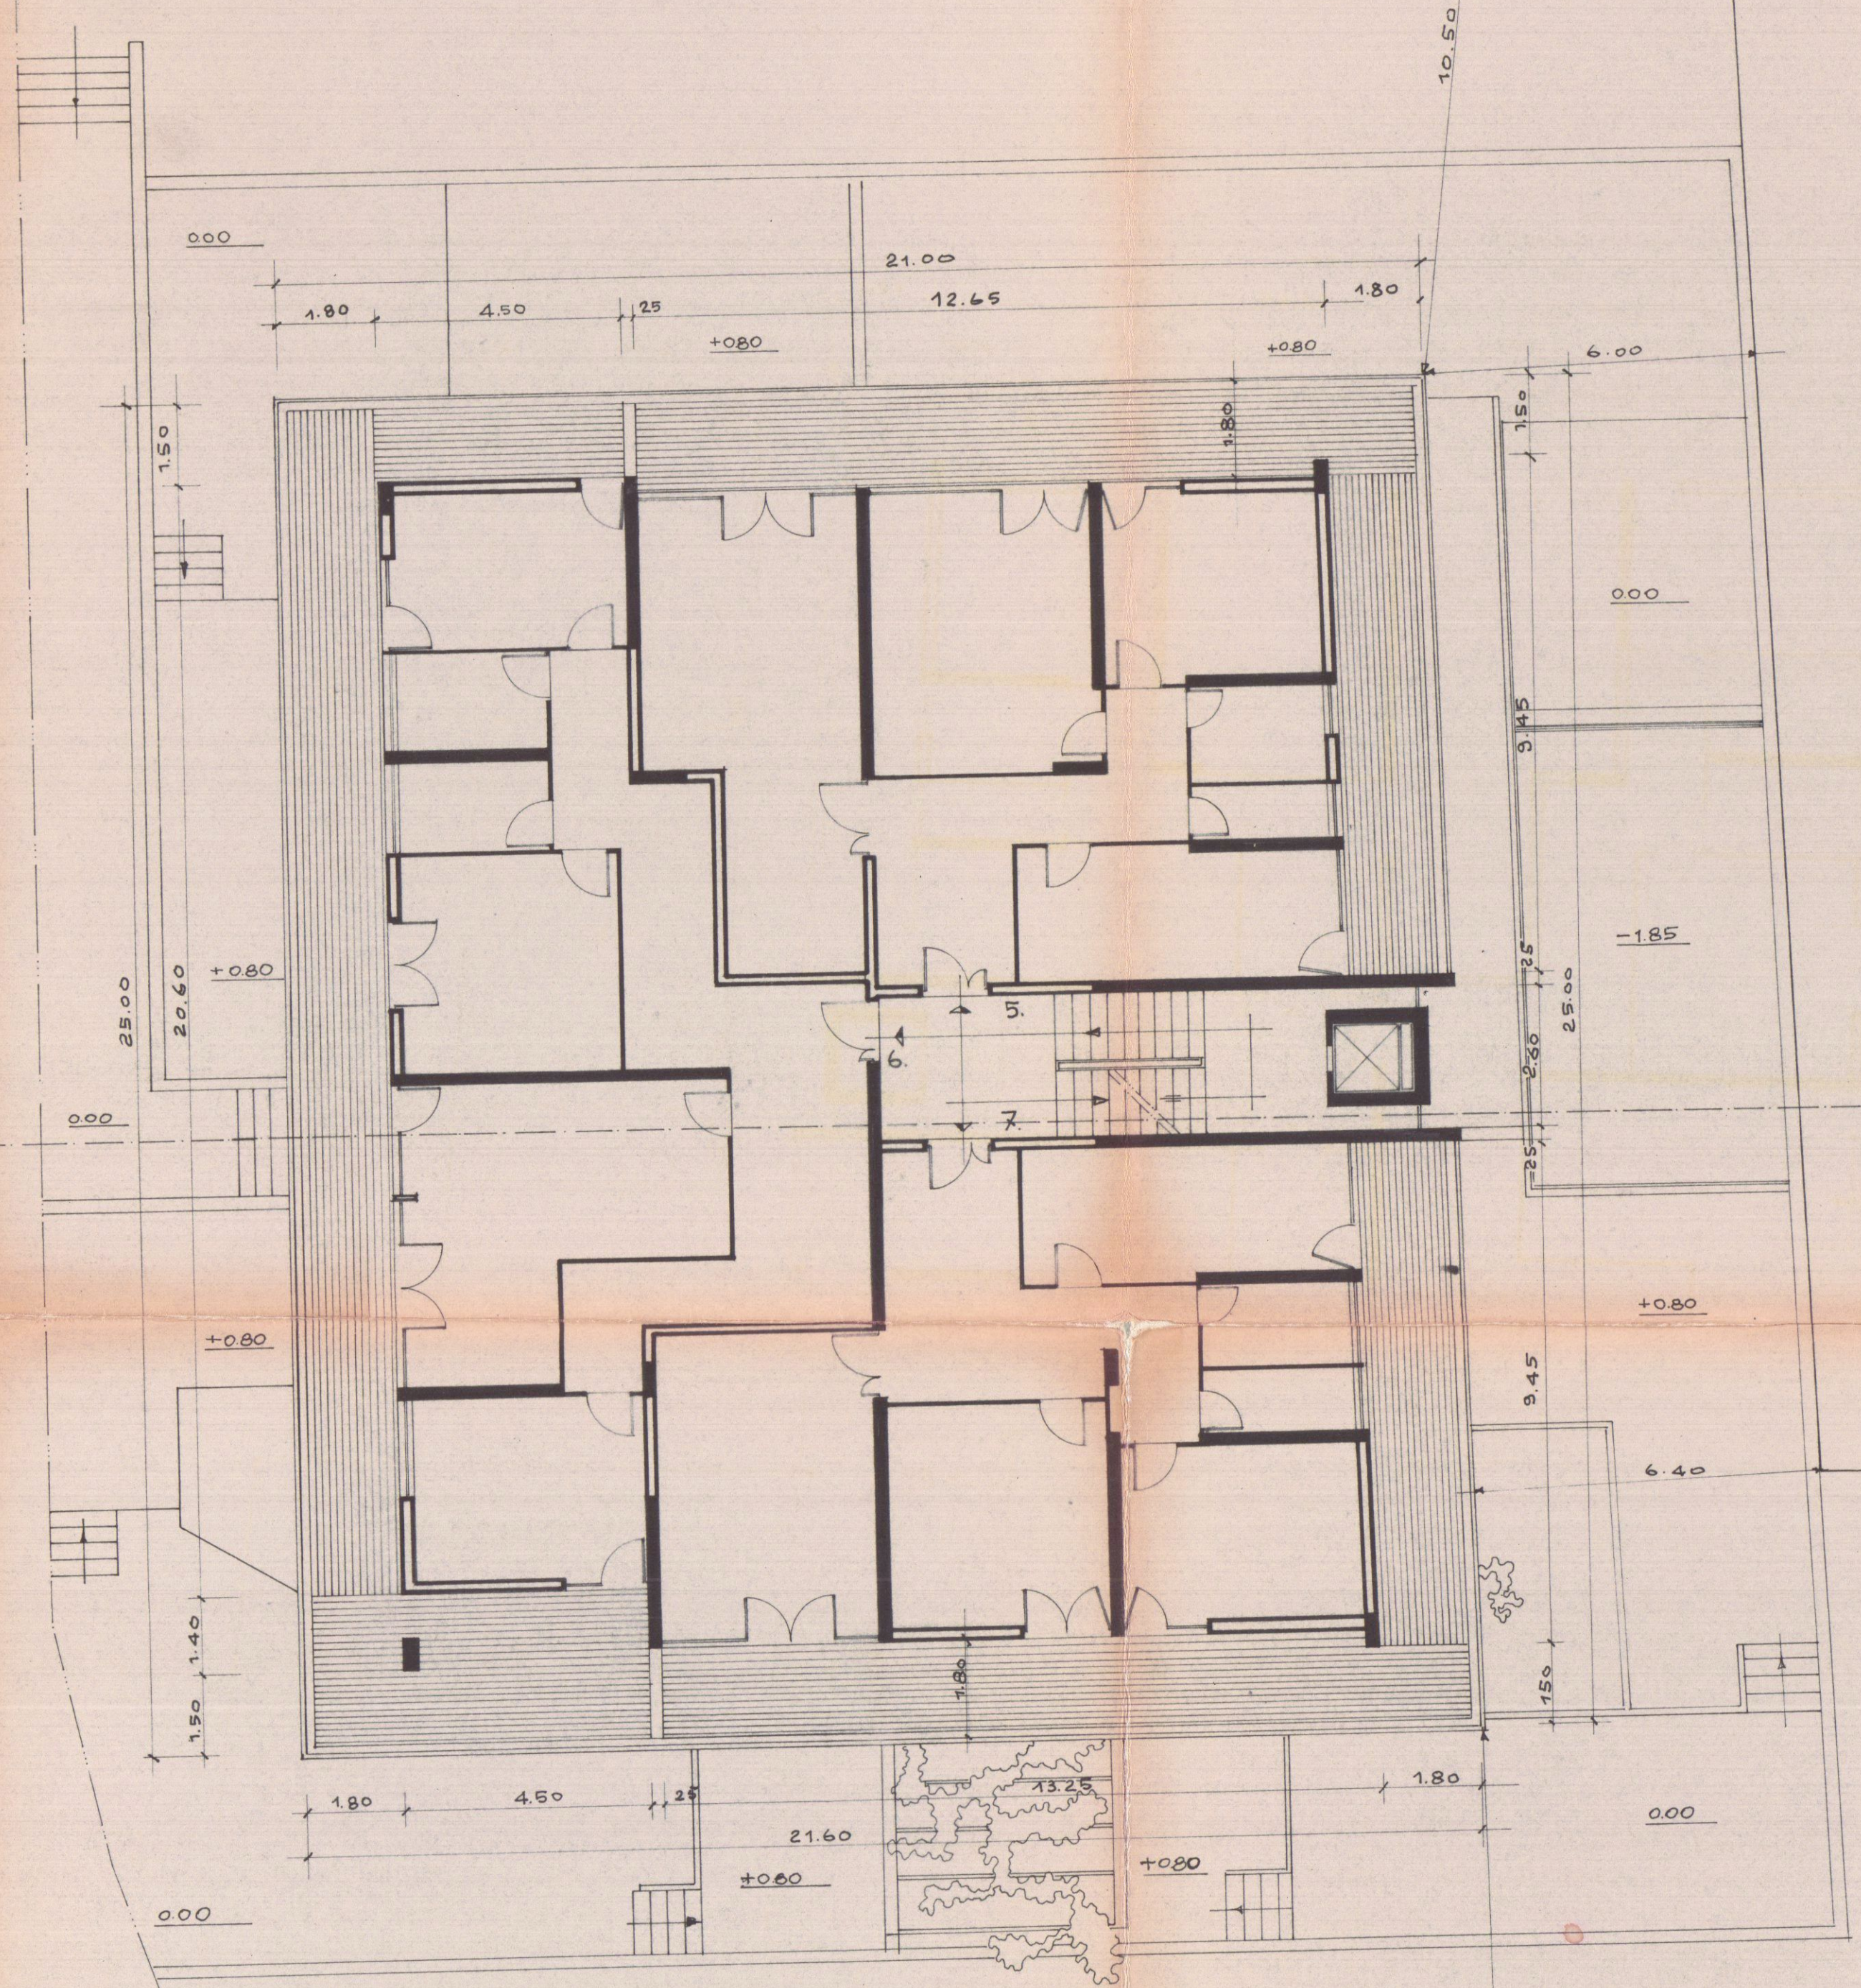

PIANTA PIANO PRIMO

A'