

DANTE PETRUCCI
ARCHITETTO
VARIANTE
VARIANTE

APPROVATO
CONTROLLATO
22 AGO. 1969
Approvato dal Sindaco alle condizioni
Indicate nel permesso di costruzione
N° del 22 AGO. 1969
L'ING. CAPO

ALLOGGIO - 1 -

a Soggiorno	mq	20.46
b Cucina	"	9.94
c Ingresso Dis.	"	18.23
d Bagno	"	6.10
e Camera	"	12.32
f Camera	"	17.60
TOT. mq		84.65

ALLOGGIO - 2 -


a Ingresso Dis.	mq	15.53
b Cucina	"	16.80
c Camera	"	12.32
d Soggiorno	"	21.45
e Bagno	"	4.48
f Camera	"	14.08
TOT. mq		84.66

ALLOGGIO - 3 -

a Camera	mq	15.42
b Soggiorno	"	18.79
c Bagno	"	8.01
d Camera	"	12.46
e Ingresso Dis.	"	18.27
f Cucina	"	11.68
TOT. mq		84.63


ALLOGGIO - 4 -

a Soggiorno	mq	21.45
b Camera	"	13.26
c Bagno	"	6.64
d Camera	"	10.32
e Ingresso Dis.	"	17.61
f Cucina	"	14.49
TOT. mq		84.37

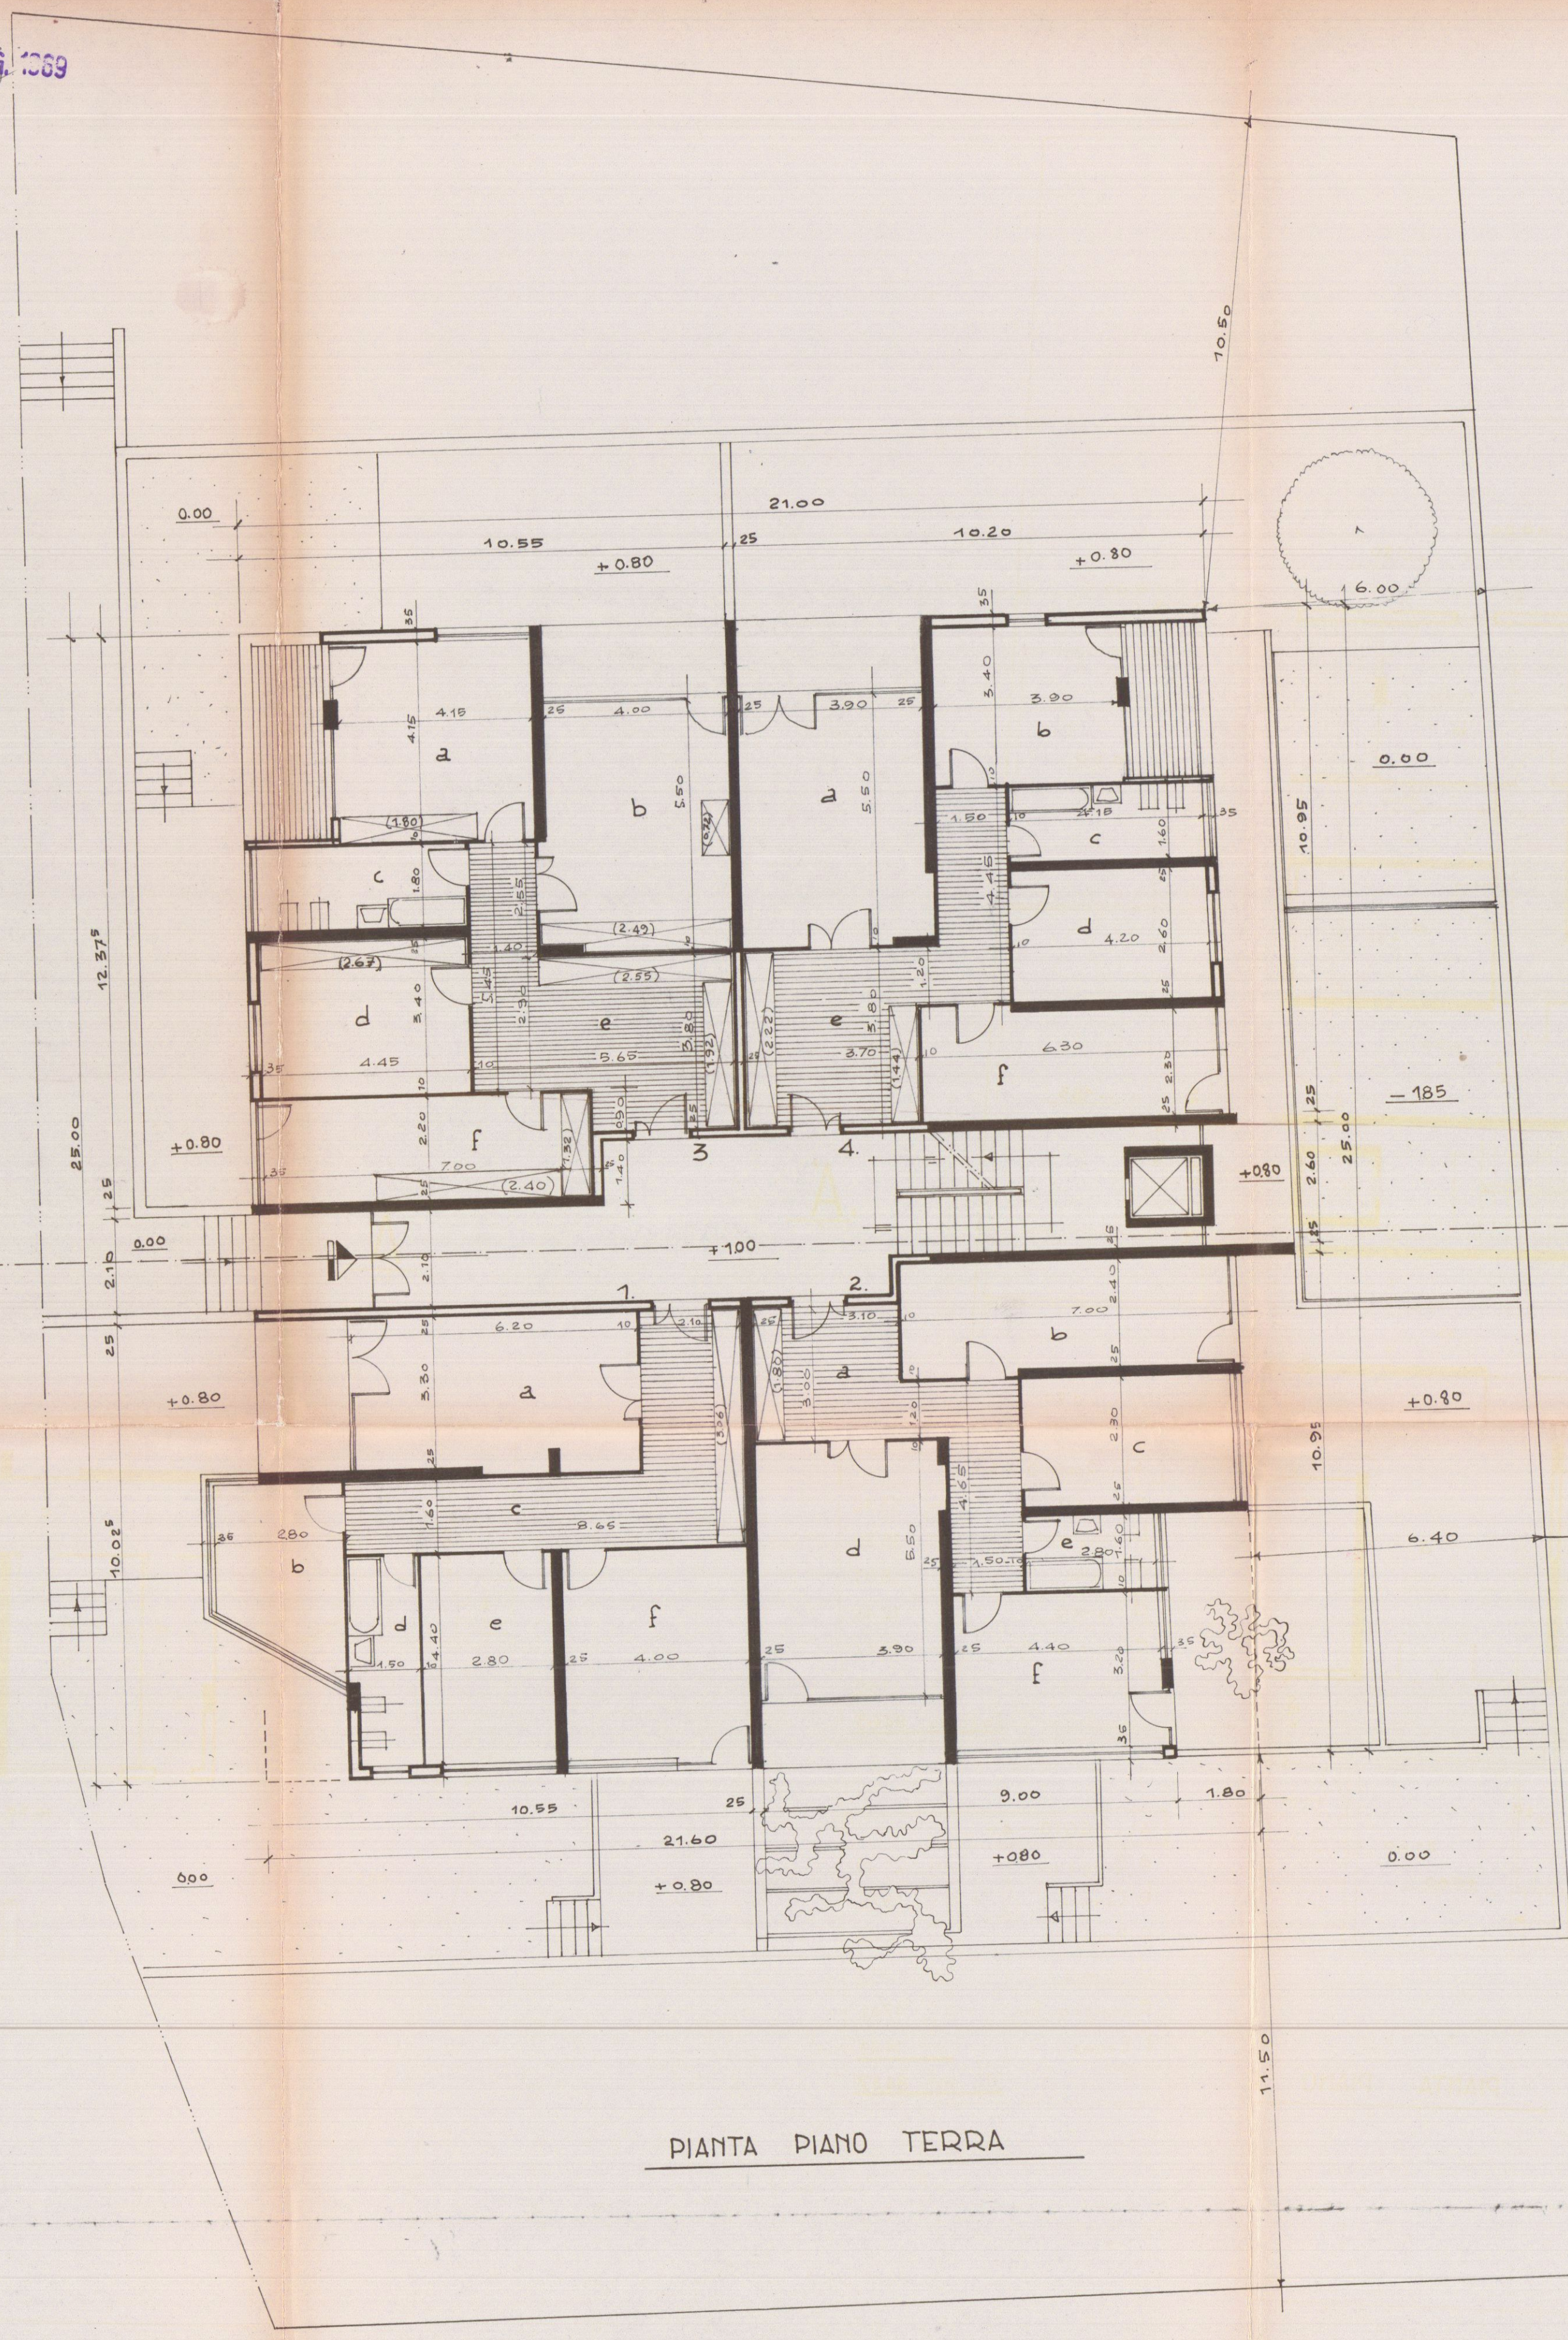

PIANTA PIANO TERRA

VARIANTE

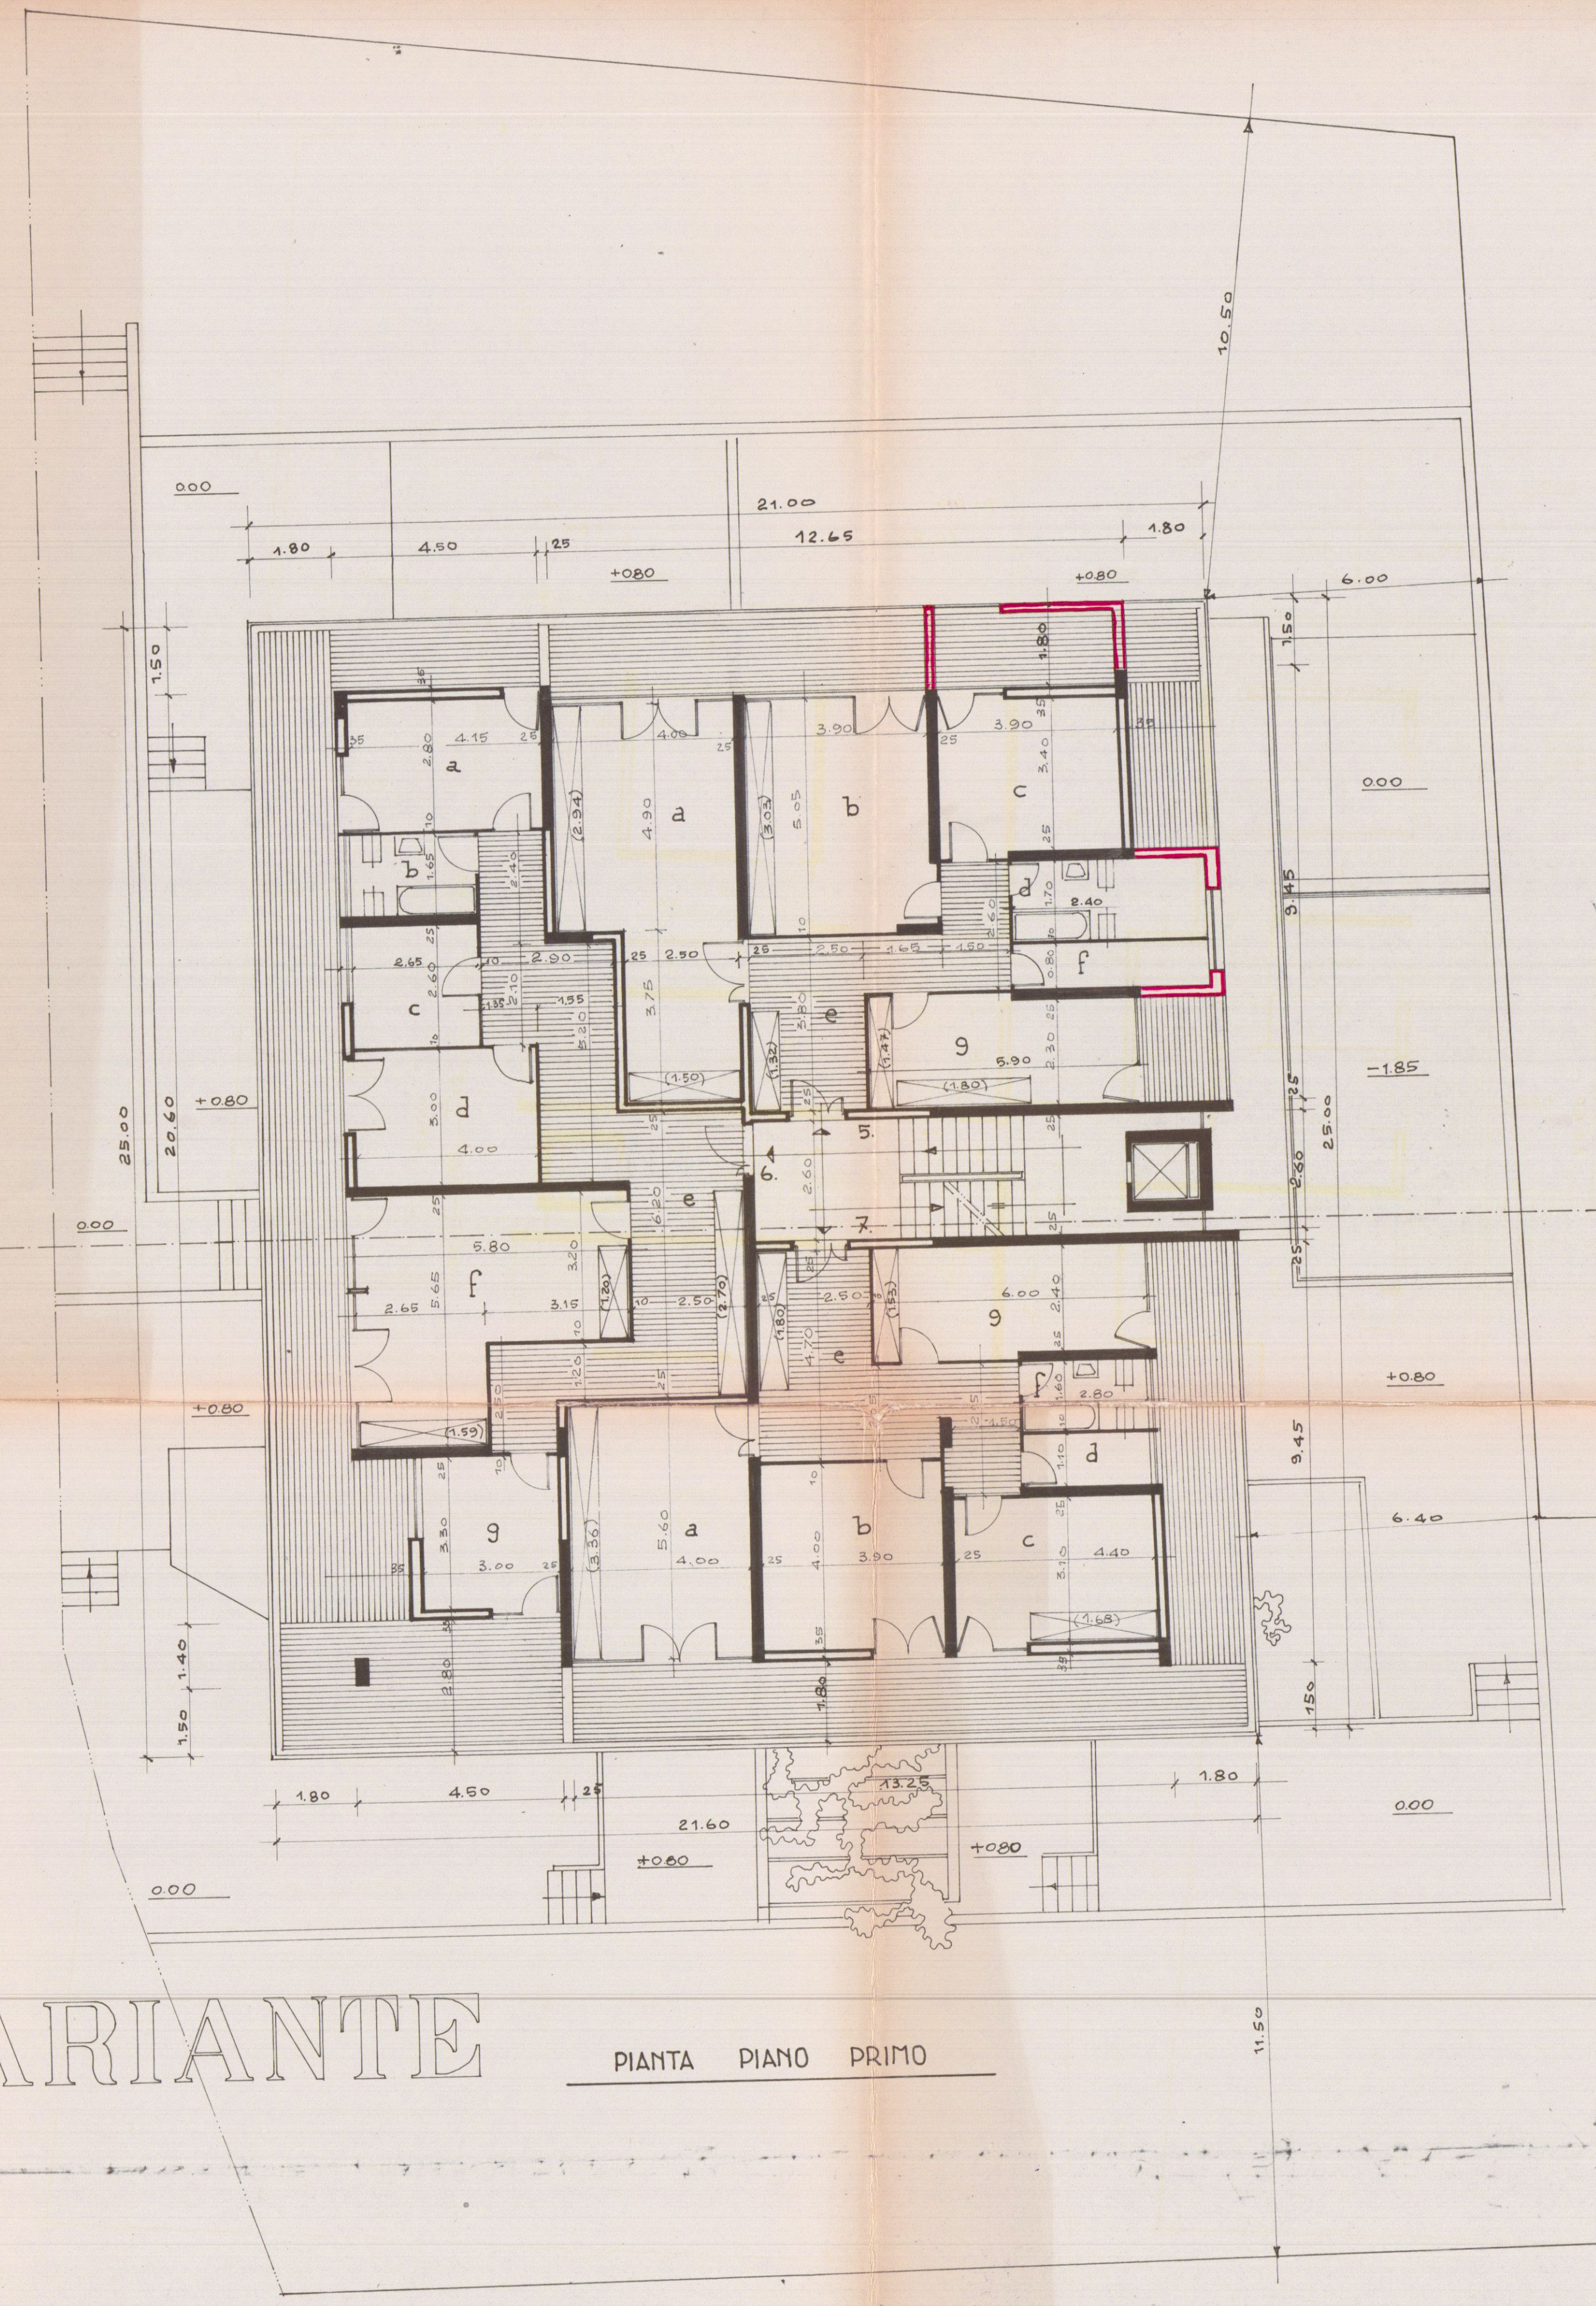

PIANTA PIANO PRIMO

ALLOGGIO - 5 -

a Soggiorno	mq	24.53
b Camera	"	16.62
c Camera	"	13.26
d Bagno	"	4.08
e Ingresso Dis.	"	14.06
f Ripostiglio	"	1.92
g Cucina	"	10.30
TOT. mq		84.77

ALLOGGIO - 6 -

a Camera	mq	11.62
b Bagno	"	4.37
c Camera	"	6.89
d Camera	"	12.00
e Ingresso Dis.	"	32.59
f Soggiorno	"	22.26
g Cucina	"	9.90
TOT. mq		99.59

ALLOGGIO - 7 -

a Soggiorno	mq	19.04
b Camera	"	15.60
c Camera	"	11.96
d Ripostiglio	"	3.08
e Ingresso Dis.	"	17.53
f Bagno	"	4.48
g Cucina	"	12.87
TOT. mq		84.56