




SUP. UTILE = $4.60 \times 4.00 = \text{MQ. } 18.40$
 SUP. LORNA = $4.30 \times 4.60 = \text{MQ. } 19.78 \times 2.90 = 57.35 \text{ MC}$

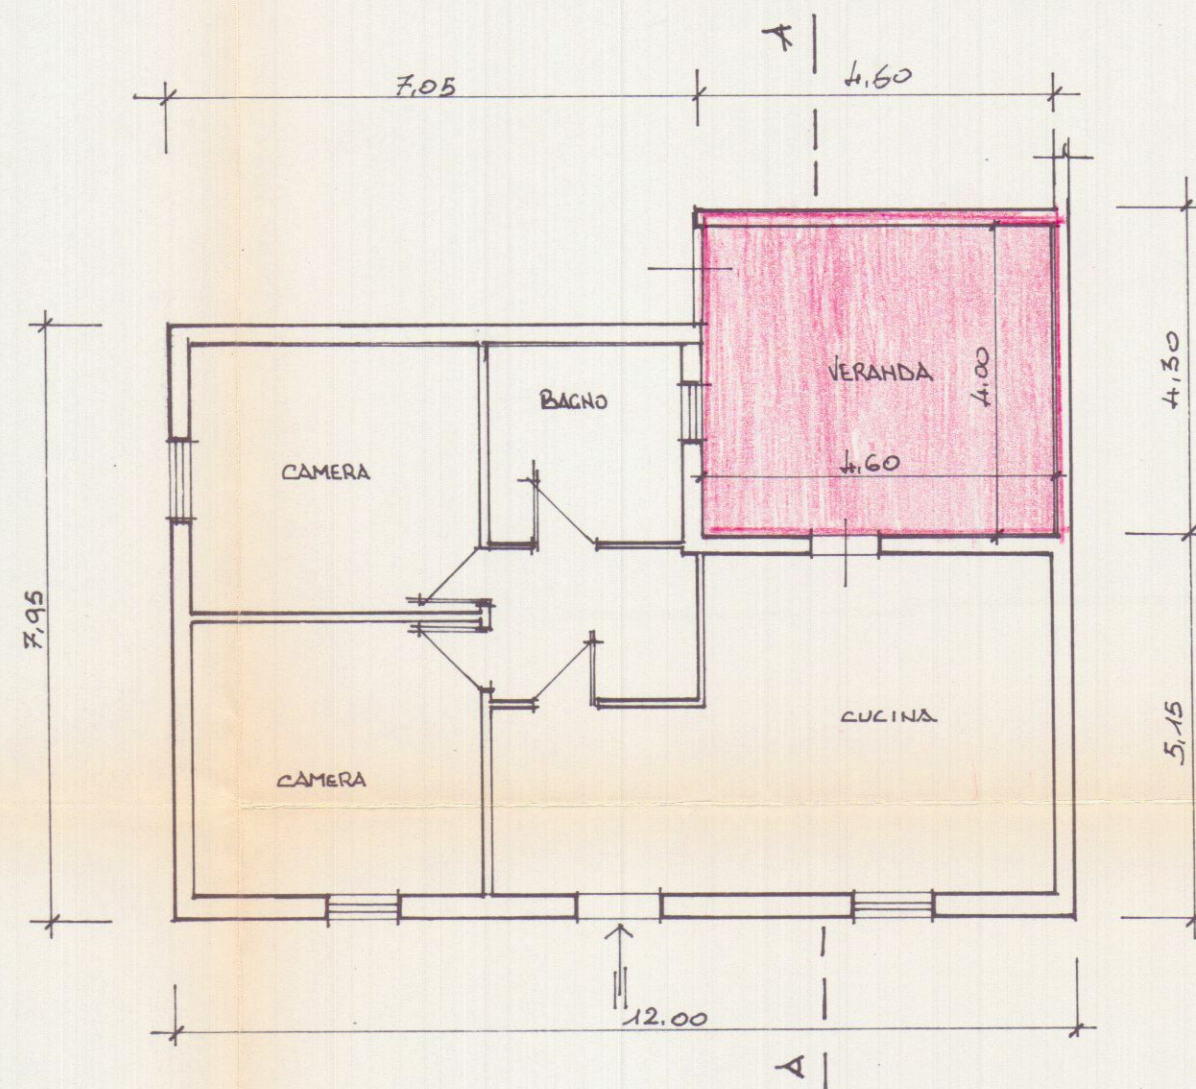


PIANTA PIANO TERRA

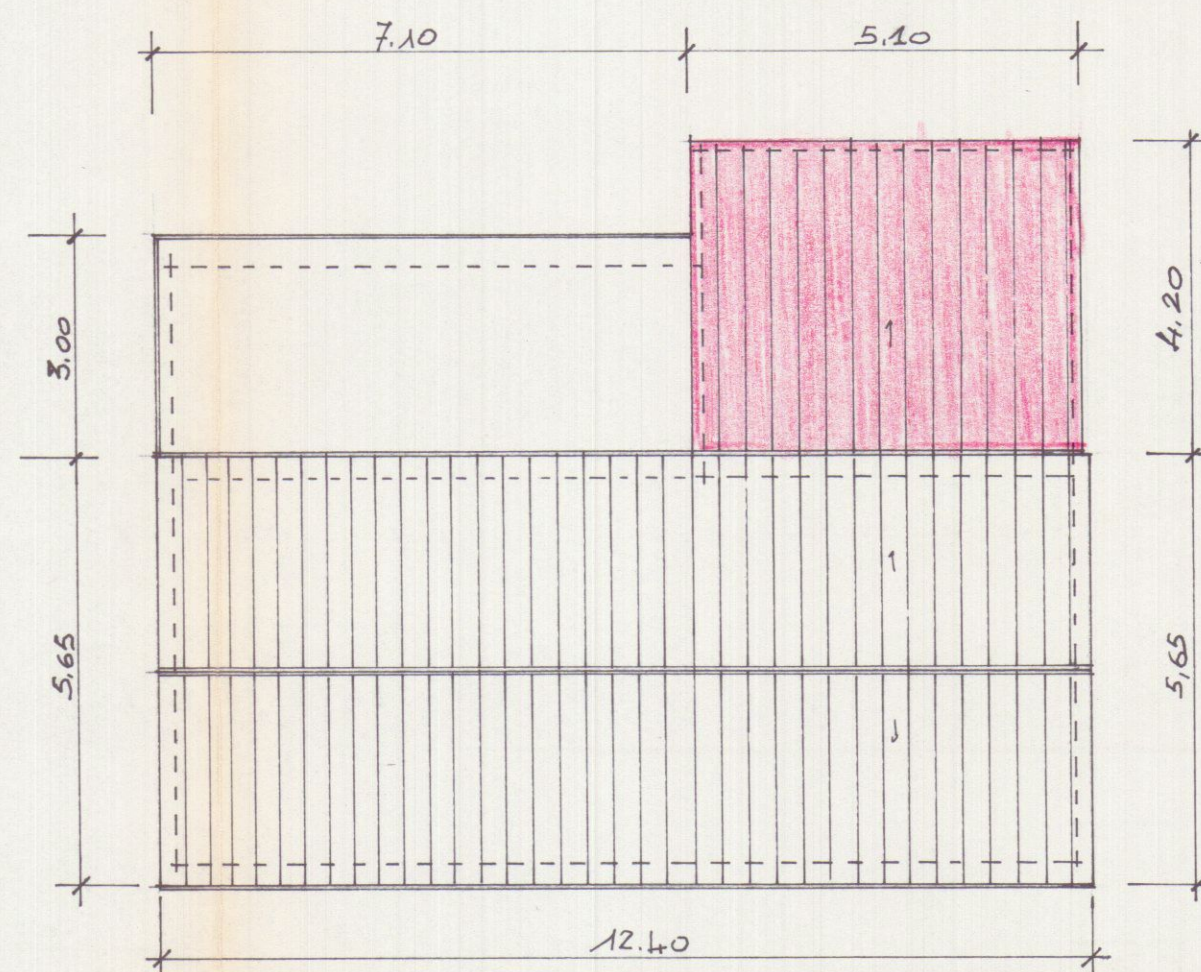


PIANTA DI COPERTURA

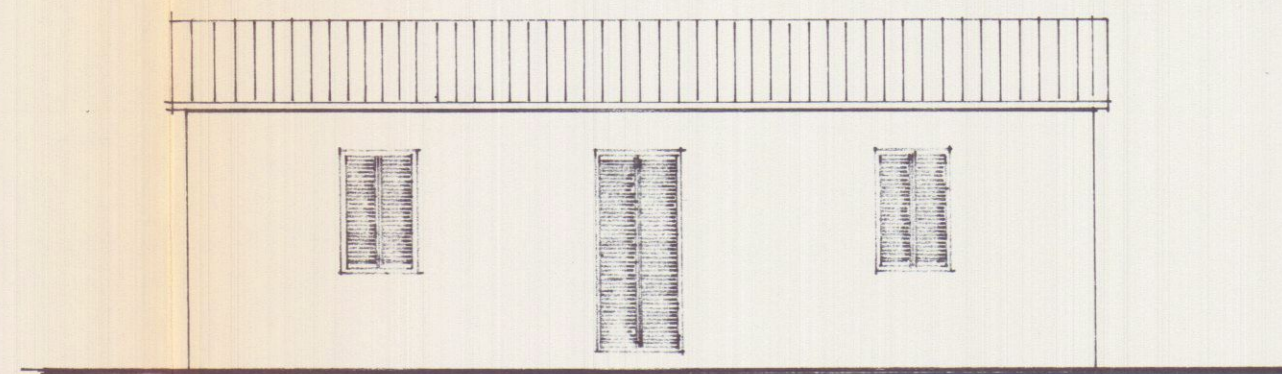


PROSPETTO SUD

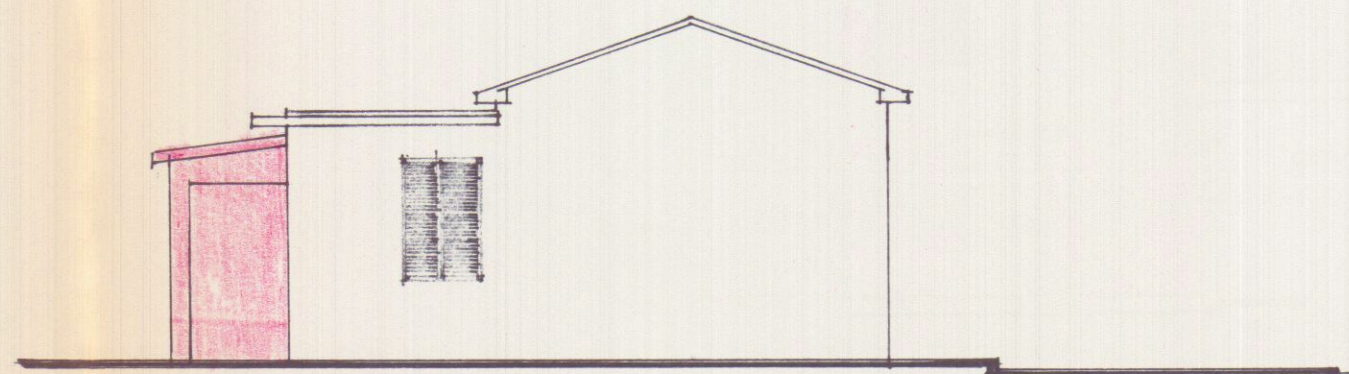


PROSPETTO OVEST

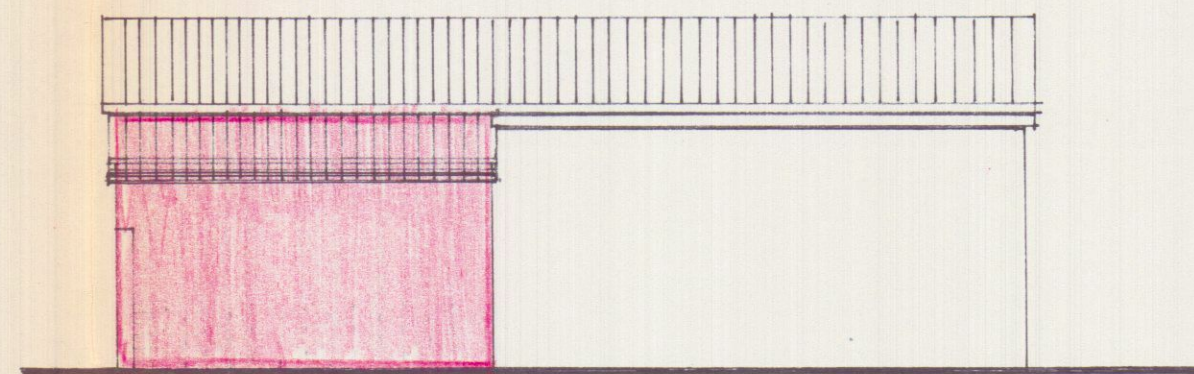


PROSPETTO NORD

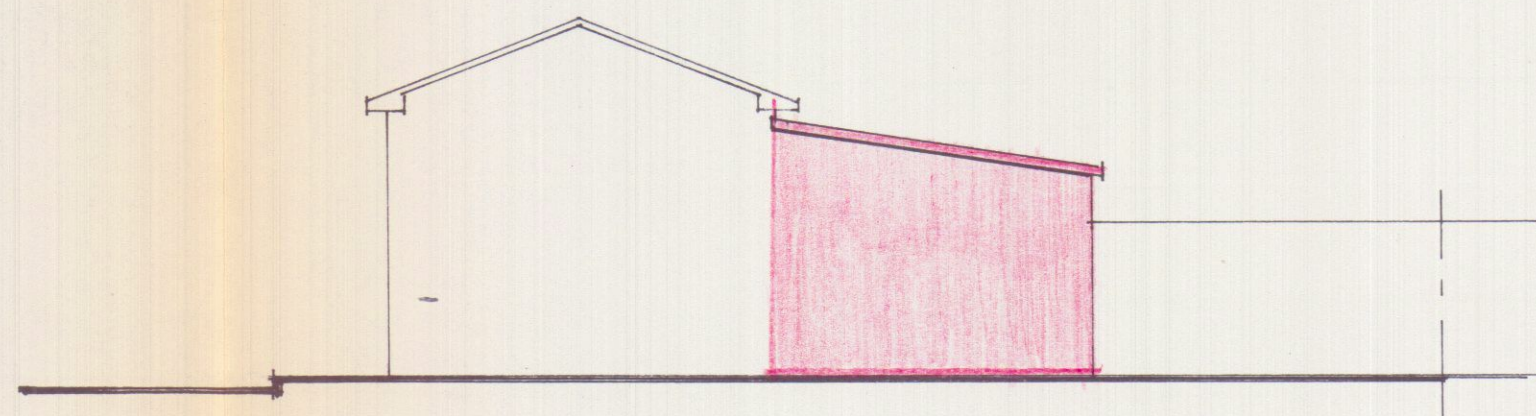


PROSPETTO EST

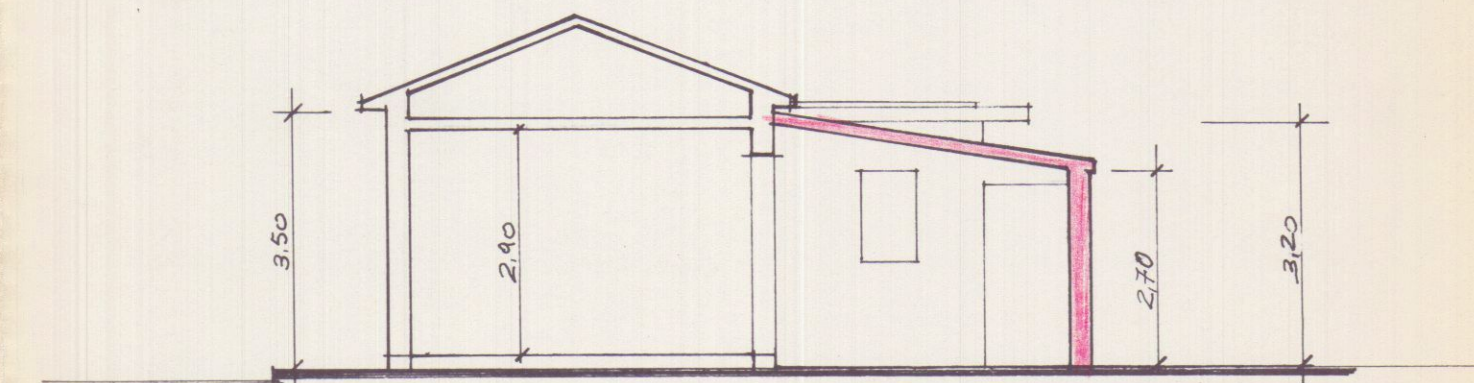

SEZIONE A A

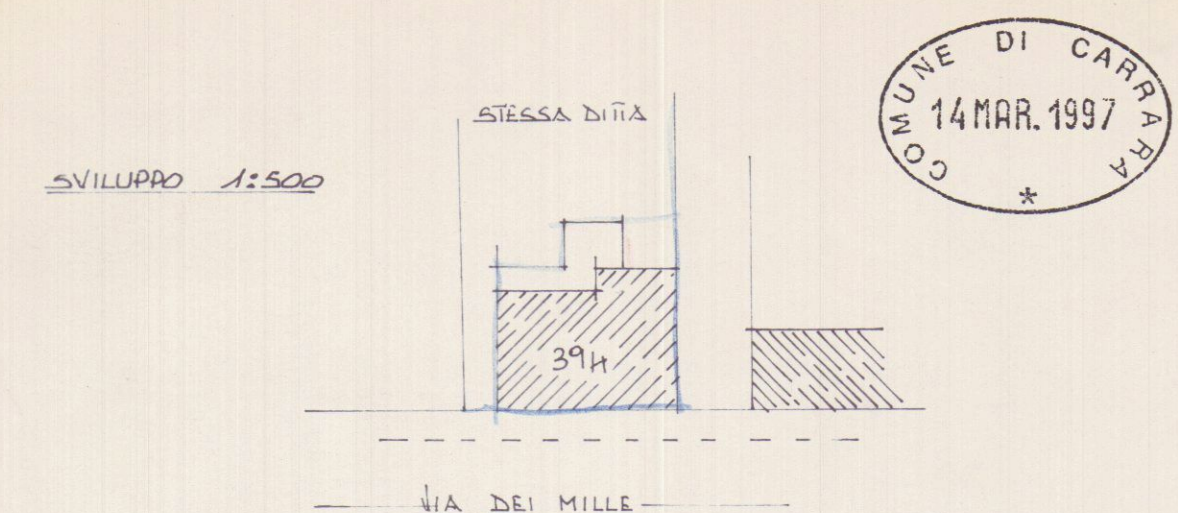

1102/cond. 94

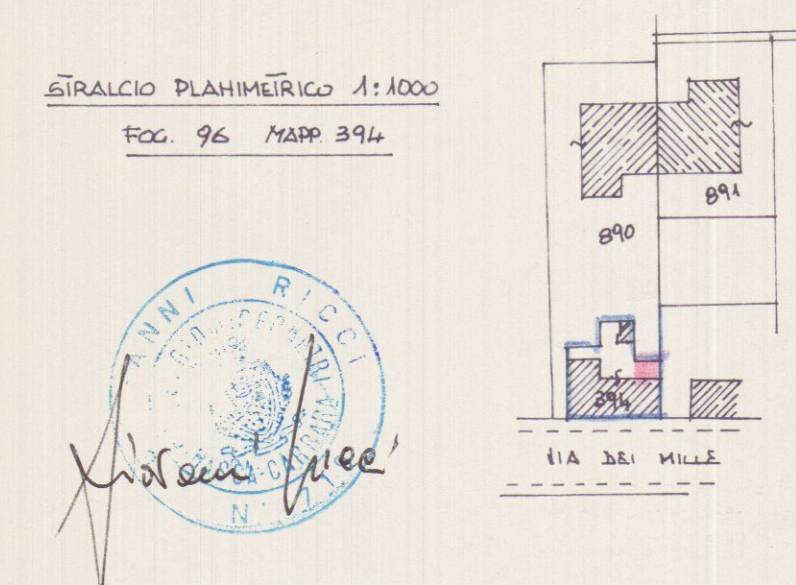

CONDONO EDILIZIO
 PROP. DOMENICHINI GIOVANNI
 LOC. MARINA DI CARRARA VIA DEI MILLE