



Studio Tecnico
Genovesi Geom. Corrado
via Carriona, n°286 - loc. Stadio - Carrara
Tel. 0585/846559

FIRMA COMMITTENTI:

COMMITTENTE:

Sig.ra BORGHINI MAEVA

OGGETTO:

AMPLIAMENTO AD USO CIVILE ABITAZIONE
FABBRICATO SITO IN
AVENZA, VIA MURLUNGO N°40

CONDONO EDILIZIO D.L.269/03
E SUCCESSIVE MODIFICAZIONI
ED INTEGRAZIONI

FIRMA E TIMBRO PROGETTISTA:



DATI CATASTALI:

FG.91 MAPP. 91
SUB.2 E 4

DATI TAVOLA:

PLANIMETRIA PIANTE
PROSPETTI SEZIONI
CALCOLI

TAVOLA:

1




STATO

ATTUALE

SCALA:

1:2000
1:100

DATA:

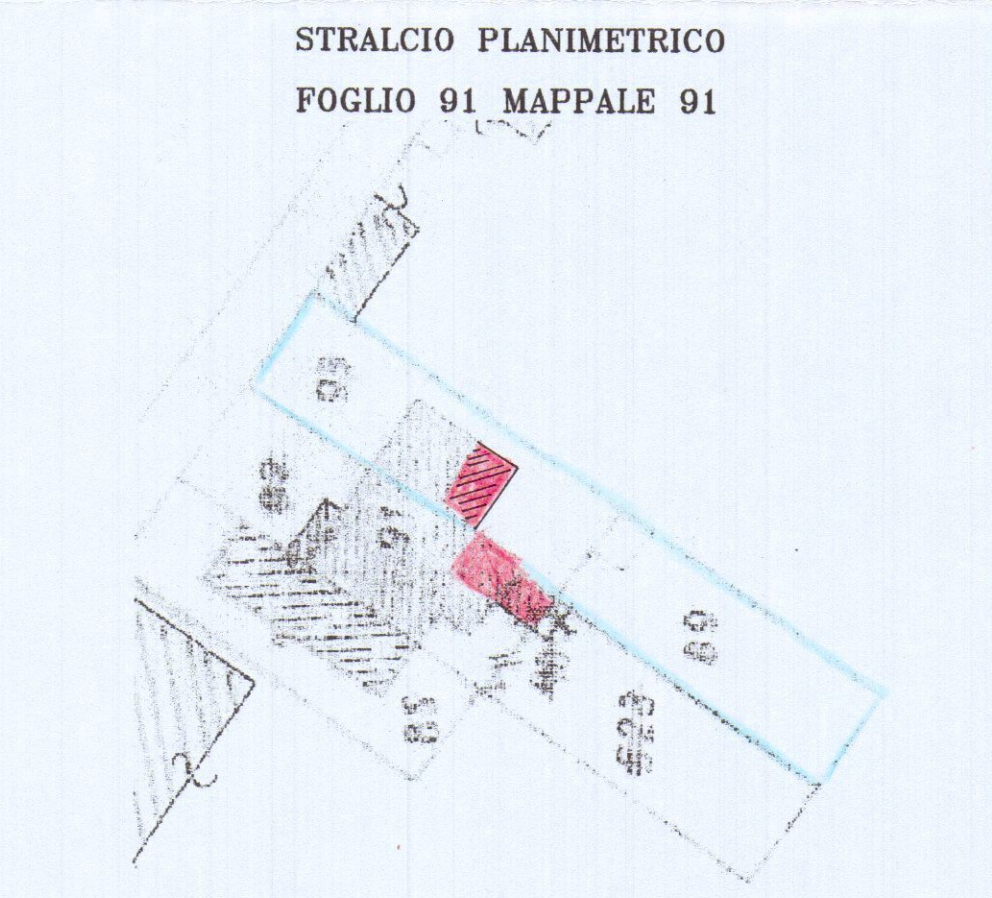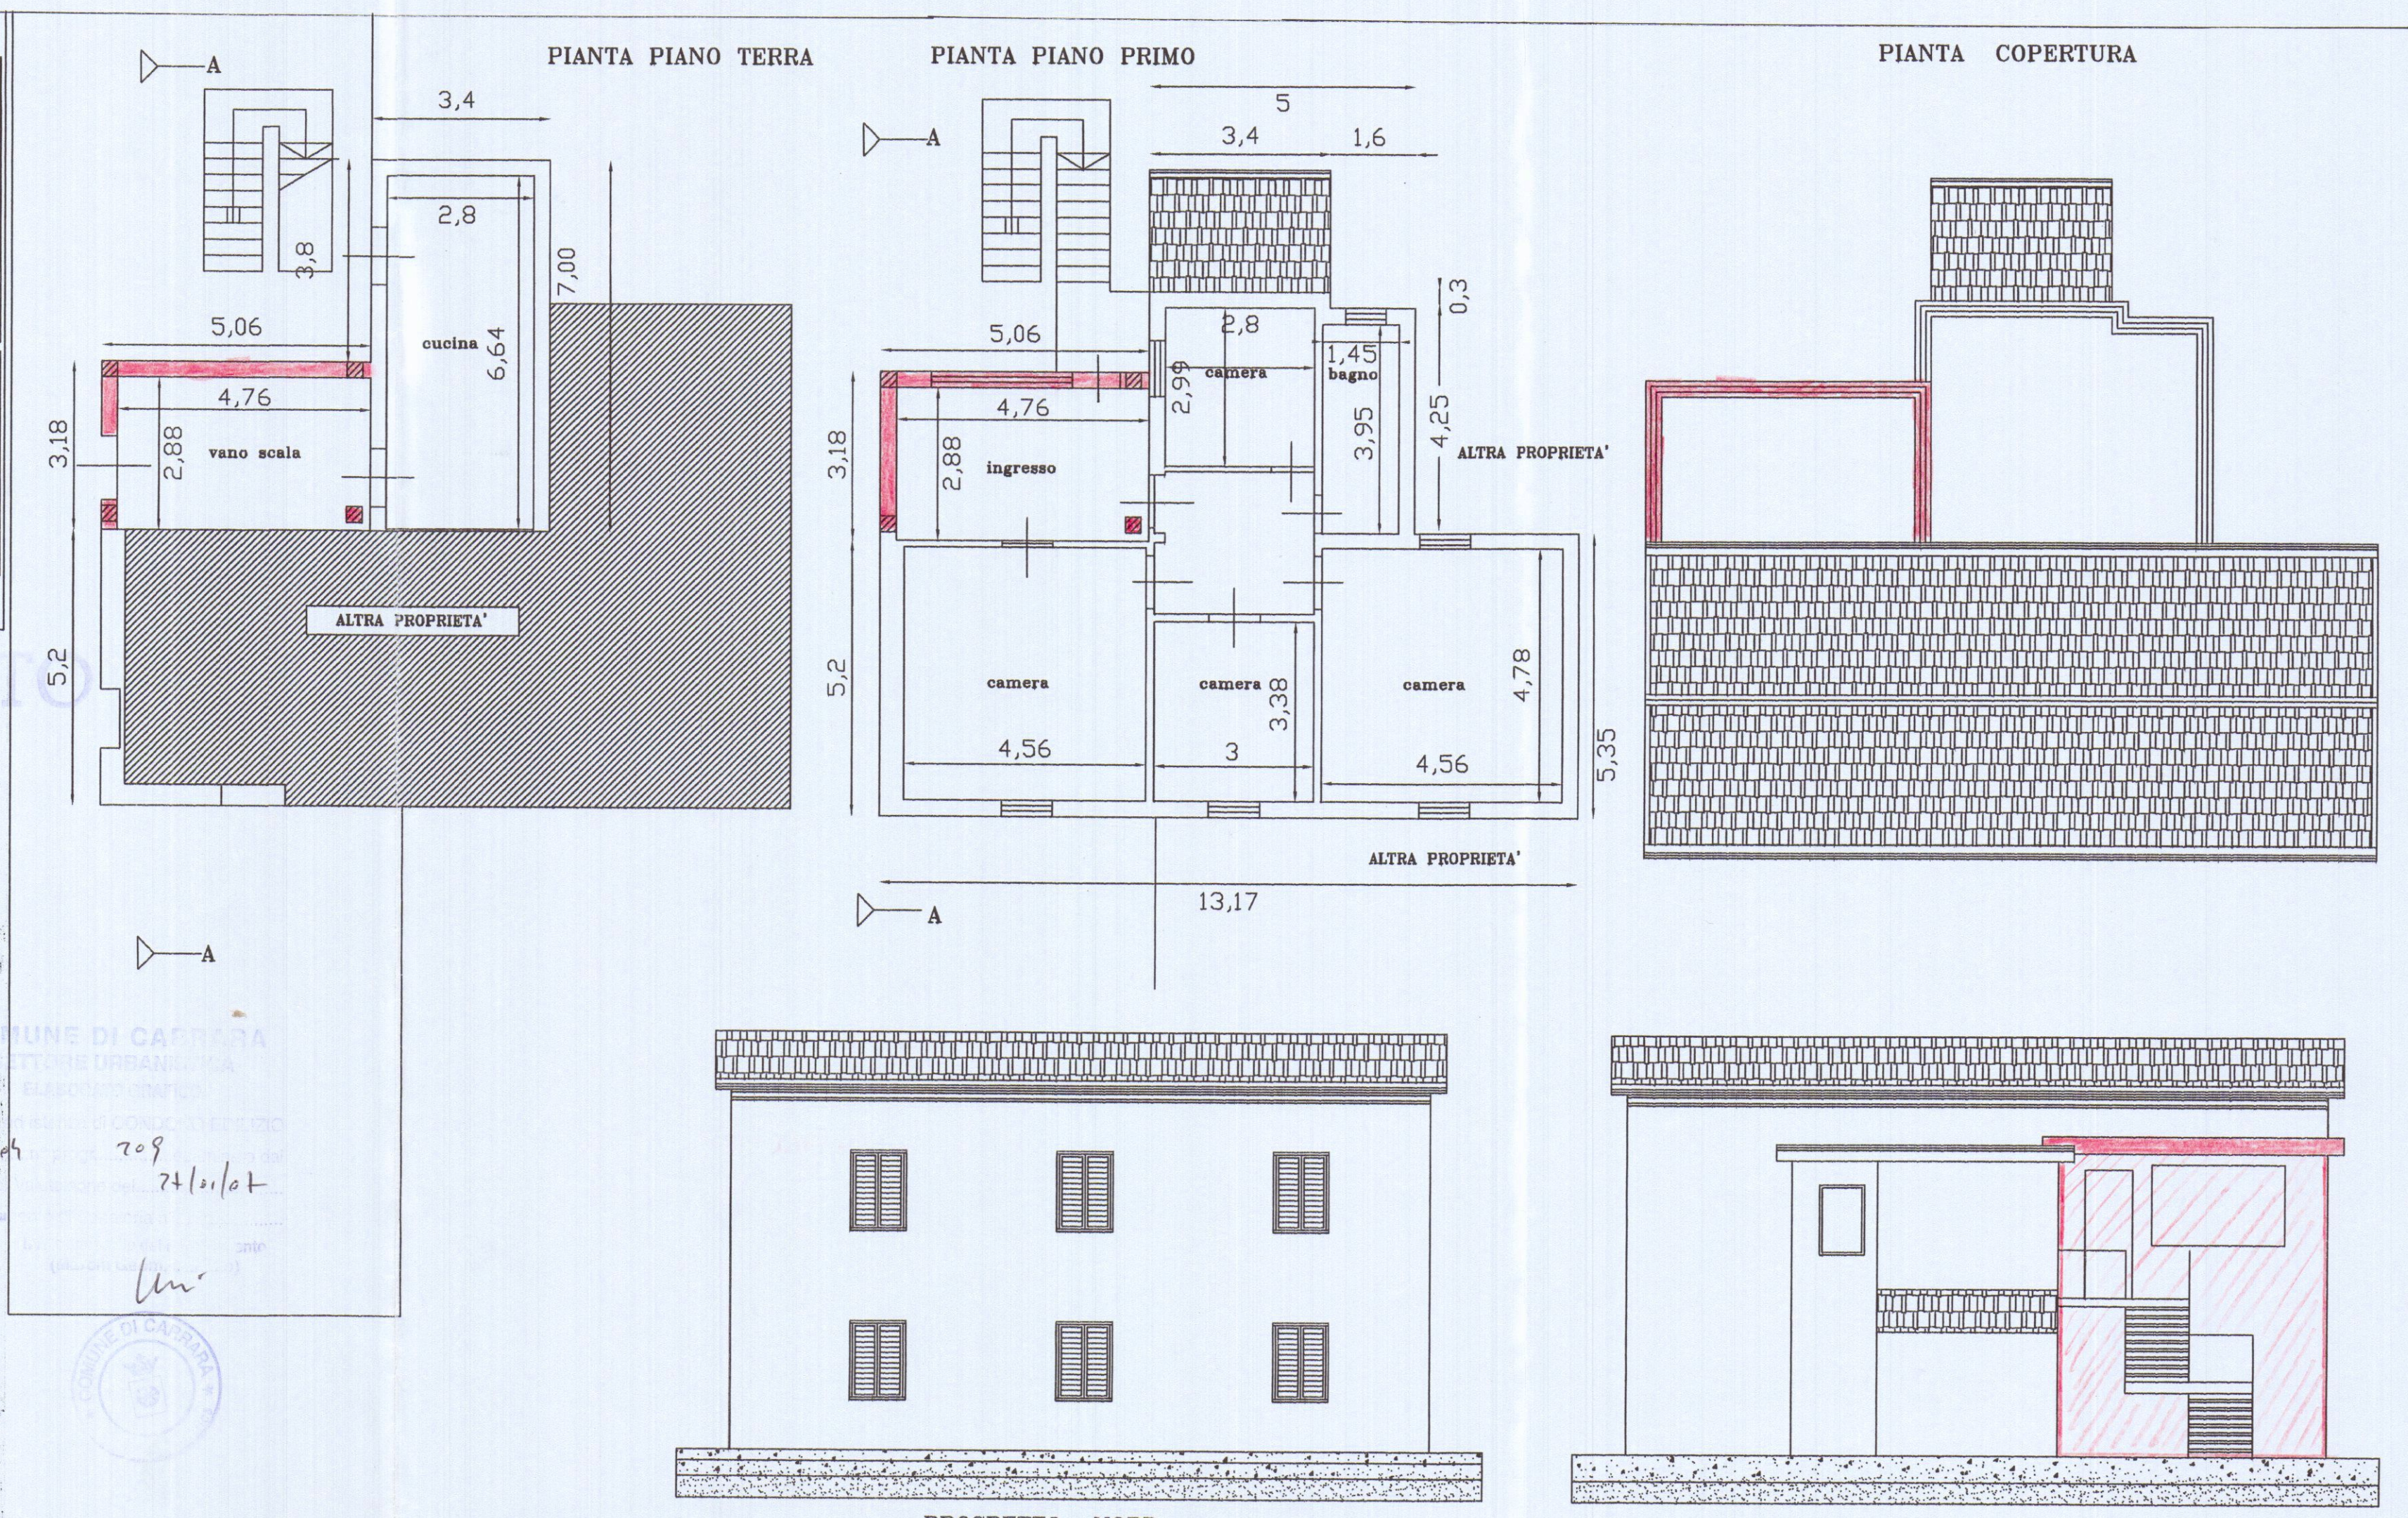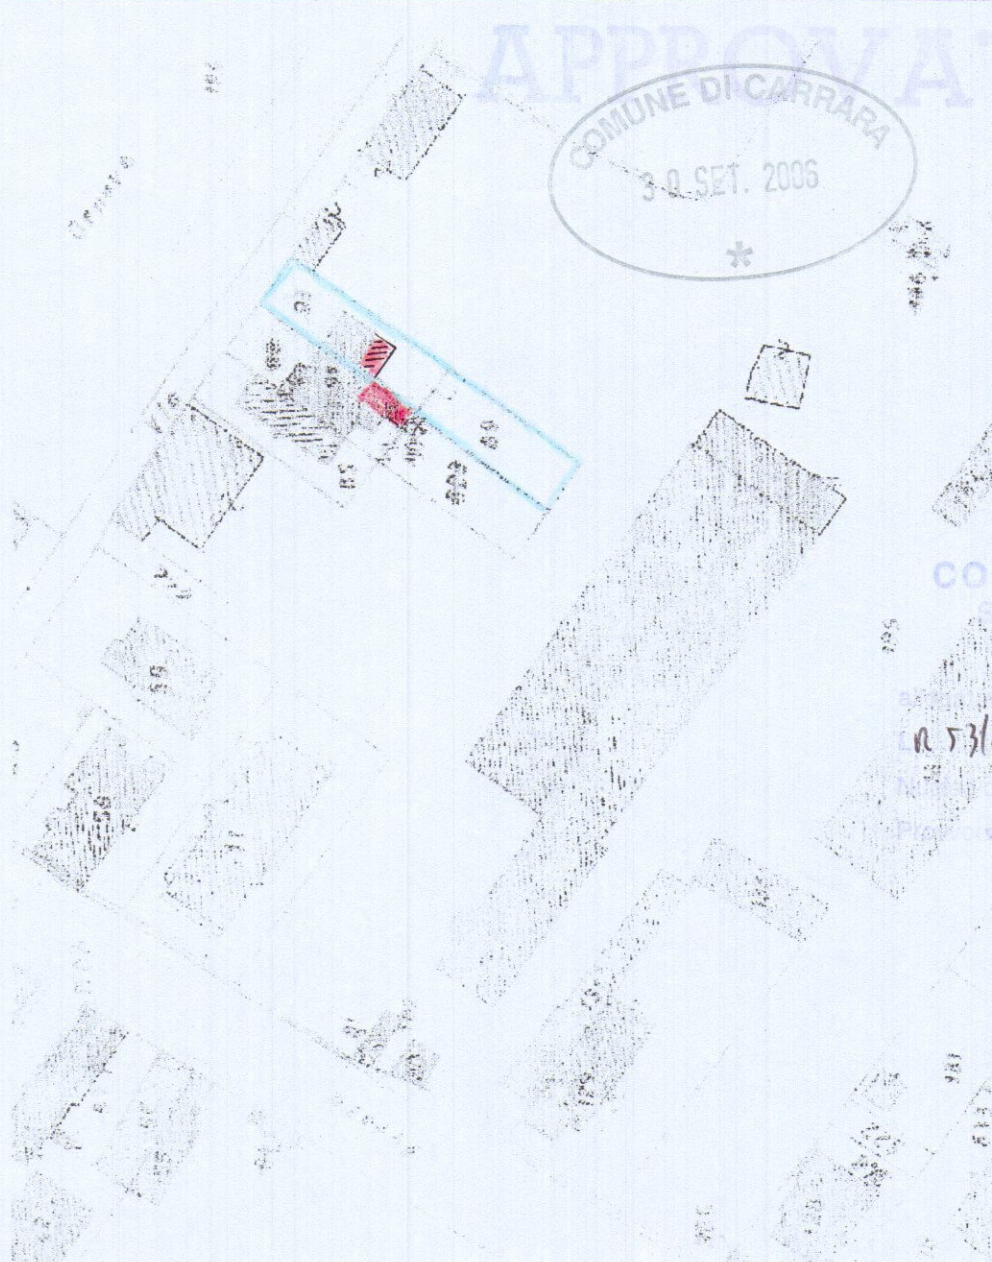

STRALCIO PLANIMETRICO
FOGLIO 91 MAPPAL 91

SUPERFICIE UTILE LORDA ILLECITO EDILIZIO
ML. 3,18 X ML. 5,06 = MQ. 16,09

VOLUMI ILLECITO EDILIZIO
MQ. 16,09 X H. ML. 6,02 = MC. 96,86

SUPERFICIE UTILE ILLECITO EDILIZIO
P. TERRA ML. 2,88 X ML. 4,76 = MQ. 13,71
P. PRIMO ML. 2,88 X ML. 4,76 = MQ. 13,71

