

COMMITTENTE:
Sig.ra BORGHINI MAEVA

OGGETTO: **AMPLIAMENTO AD USO CIVILE ABITAZIONE
FABBRICATO SITO IN
AVENZA, VIA MURLUNGO N°40**

CONDONO EDILIZIO D.L.286/03
E SUCCESSIVE MODIFICAZIONI
ED INTEGRAZIONI

DATI CATASTALI:
FG.91 MAPP. 91
SUB.2 E 4

DATI TAVOLA:
PLANIMETRIA PIANTE
PROSPETTI SEZIONI
CALCOLI

TAVOLA:
1





STATO
ATTUALE

SCALA:
1:2000
1:100


DATA:

FIRMA COMMITTENTI:


FIRMA E TIMBRO PROGETTISTA:

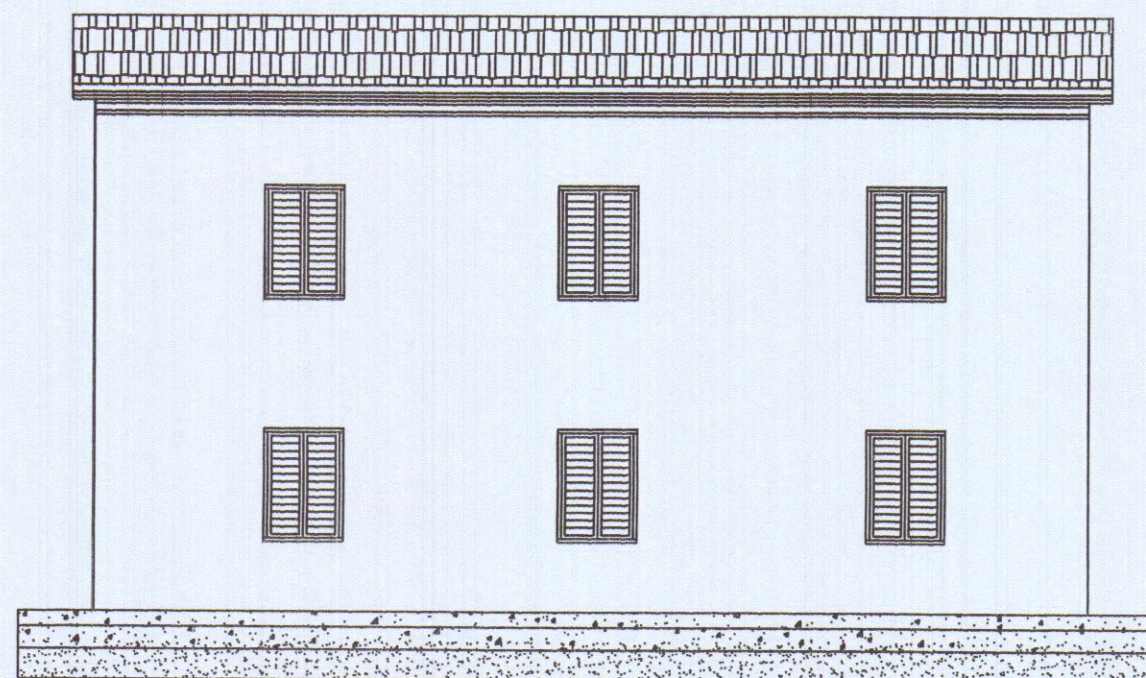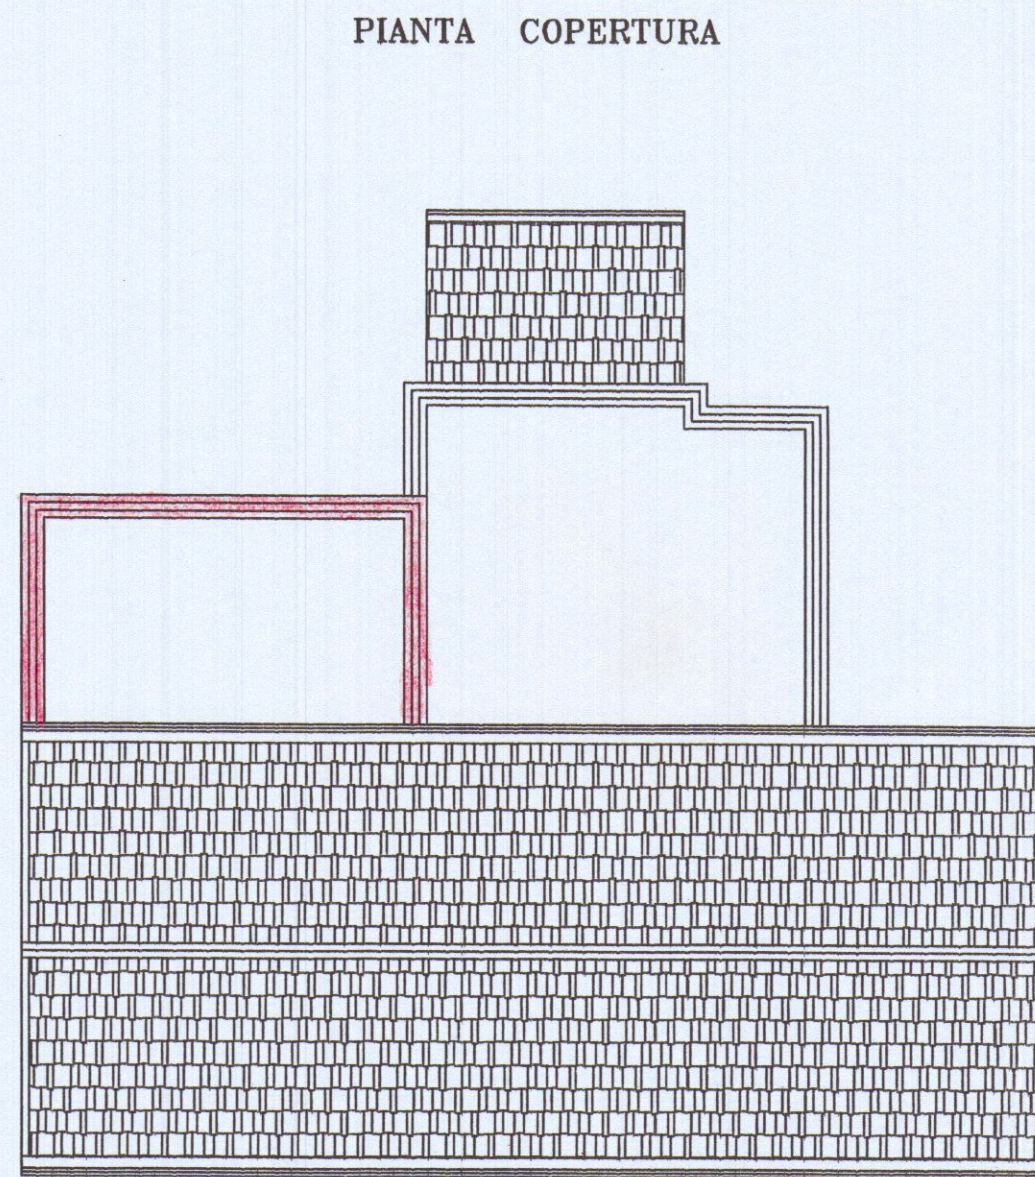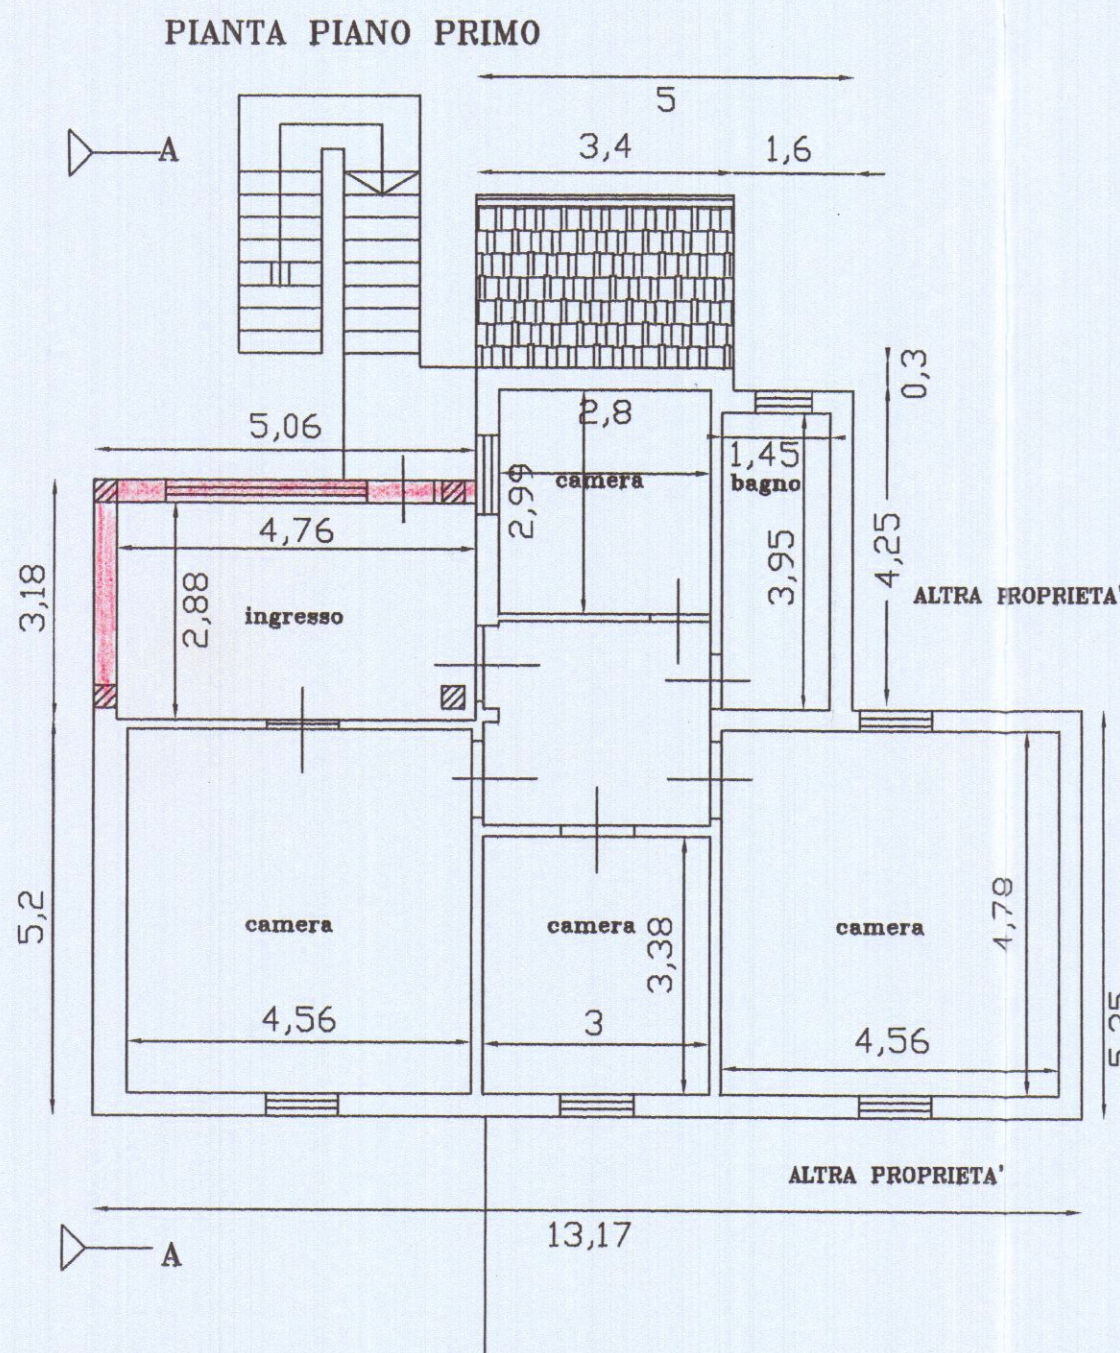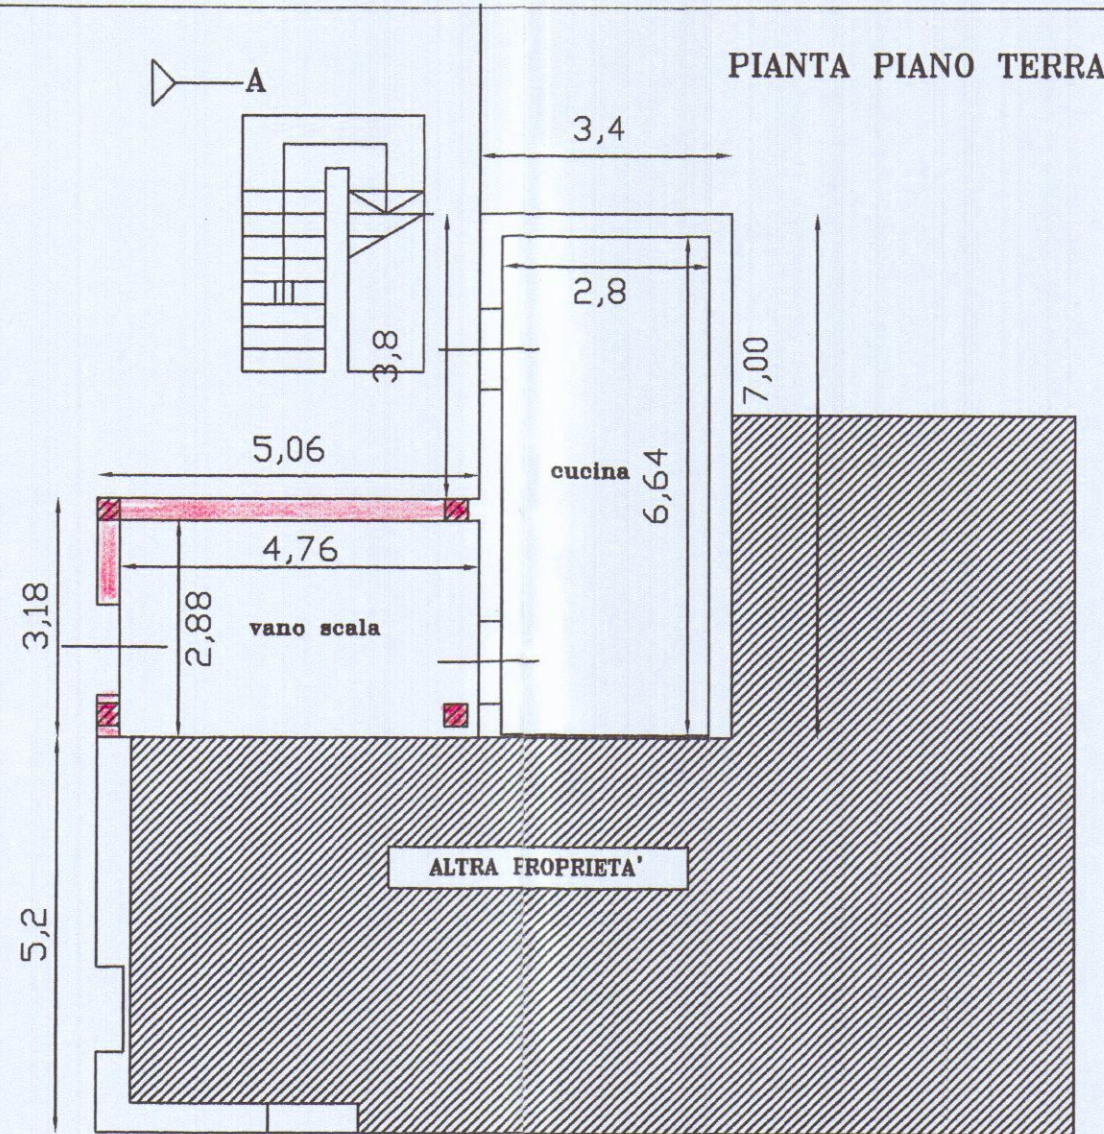


PROSPETTO NORD

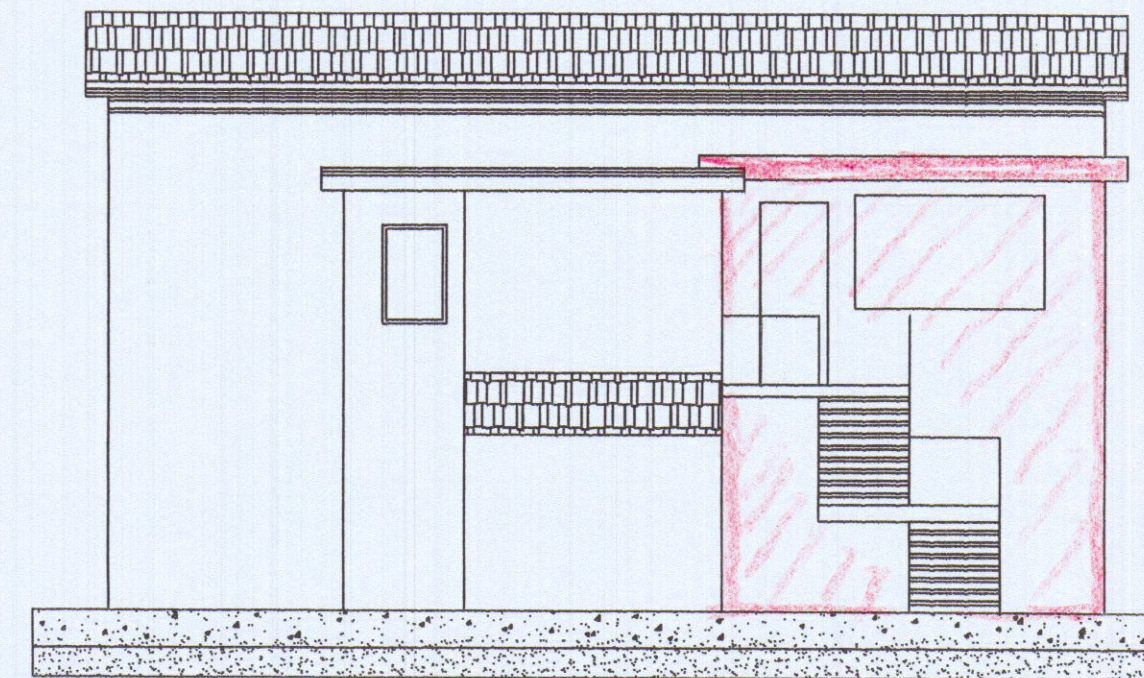

PROSPETTO SUD

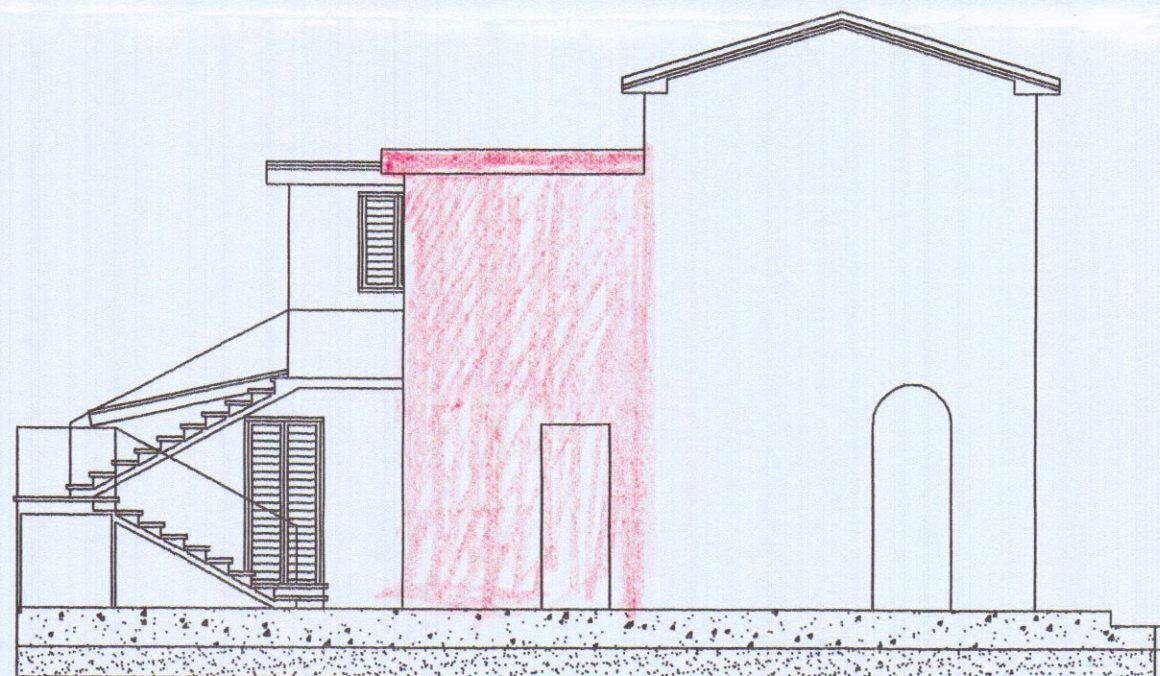

PROSPETTO EST

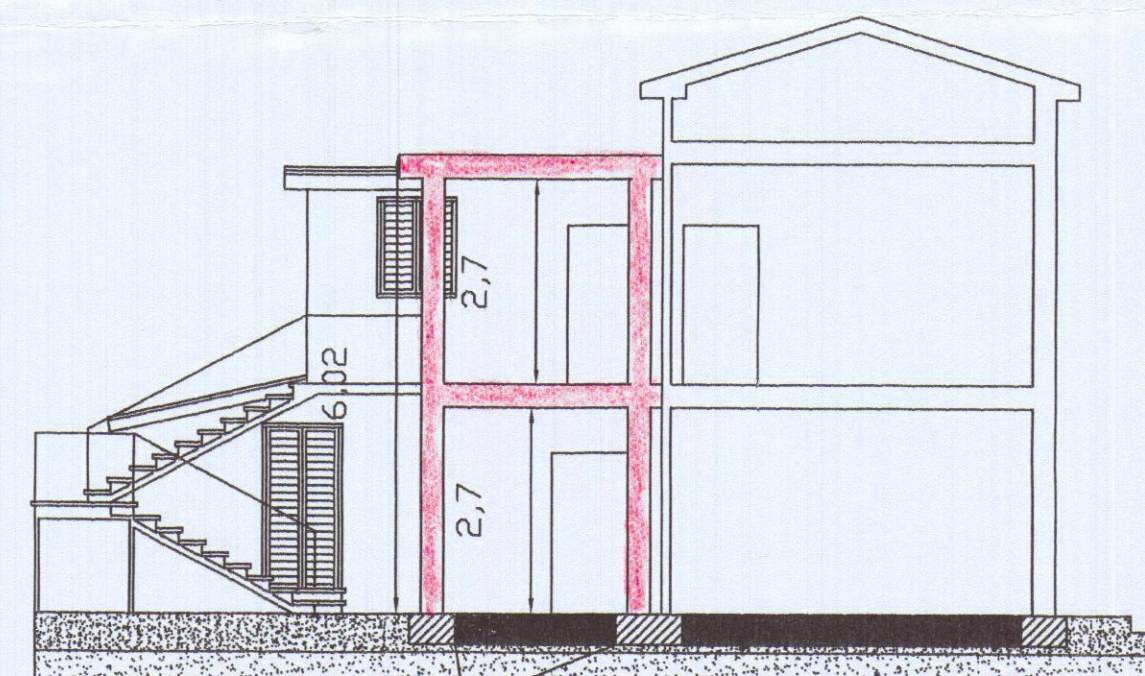

SEZIONE A A

STRALCIO PLANIMETRICO
FOGLIO 91 MAPPALE 91

SUPERFICIE UTILE LORDA ILLECITO EDILIZIO

ML. 3,18 X ML. 5,06 = MQ. 16,09

VOLUMI ILLECITO EDILIZIO

MQ. 16,09 X H. ML. 6,02 = MC. 96,86

SUPERFICIE UTILE ILLECITO EDILIZIO

P. TERRA ML. 2,88 X ML. 4,76 = MQ. 13,71

P. PRIMO ML. 2,88 X ML. 4,76 = MQ. 13,71