




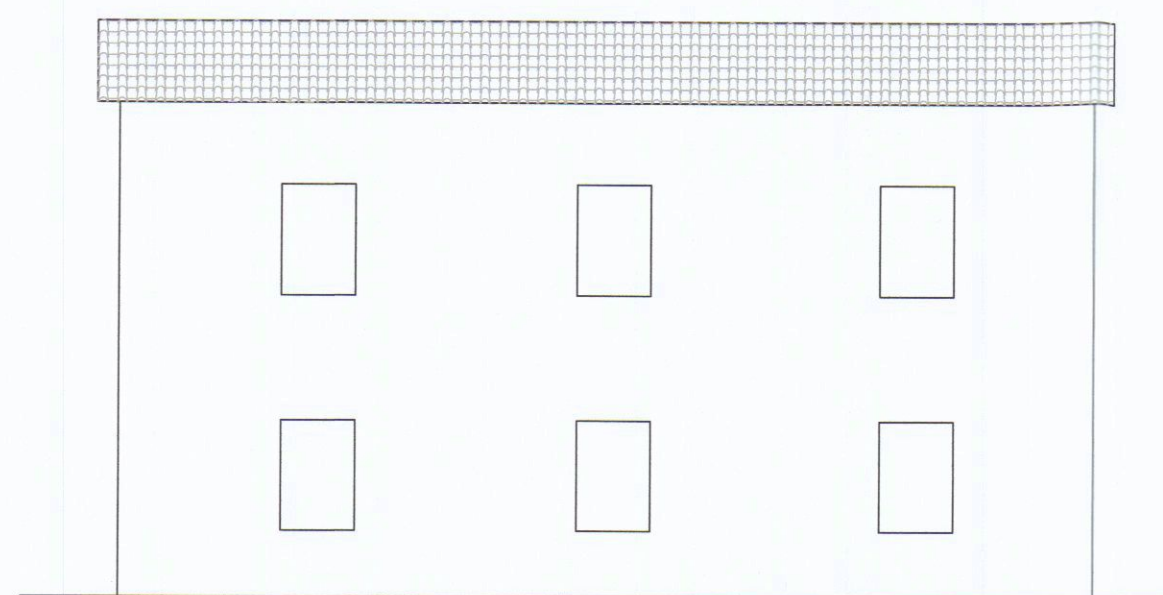


STATO ATTUALE: PROSPETTO NORD

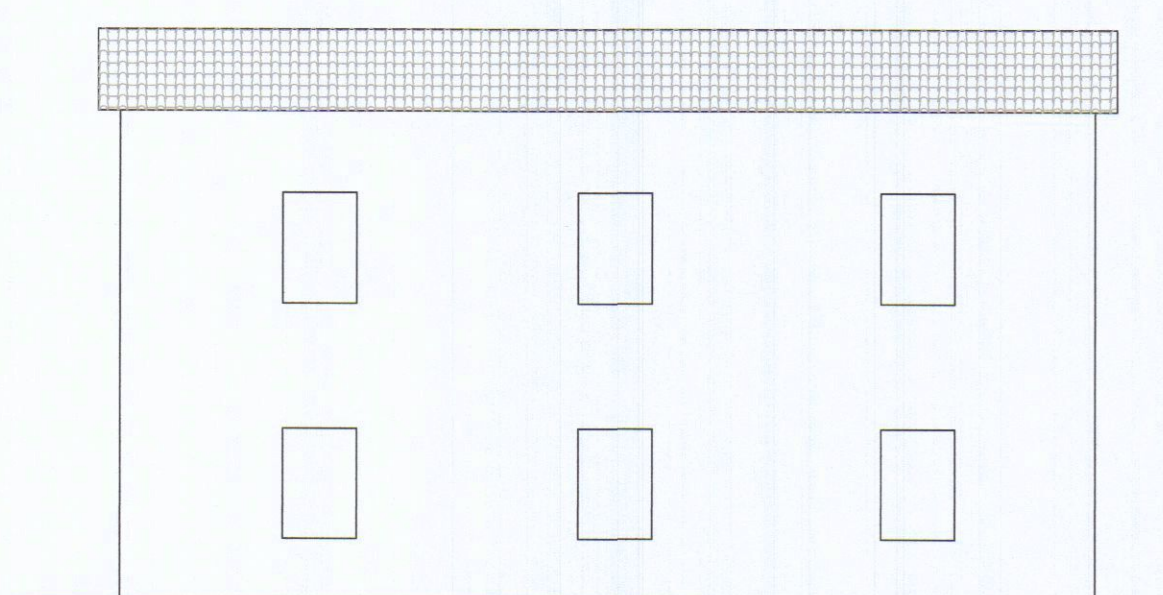


STATO PROGETTUALE: PROSPETTO NORD

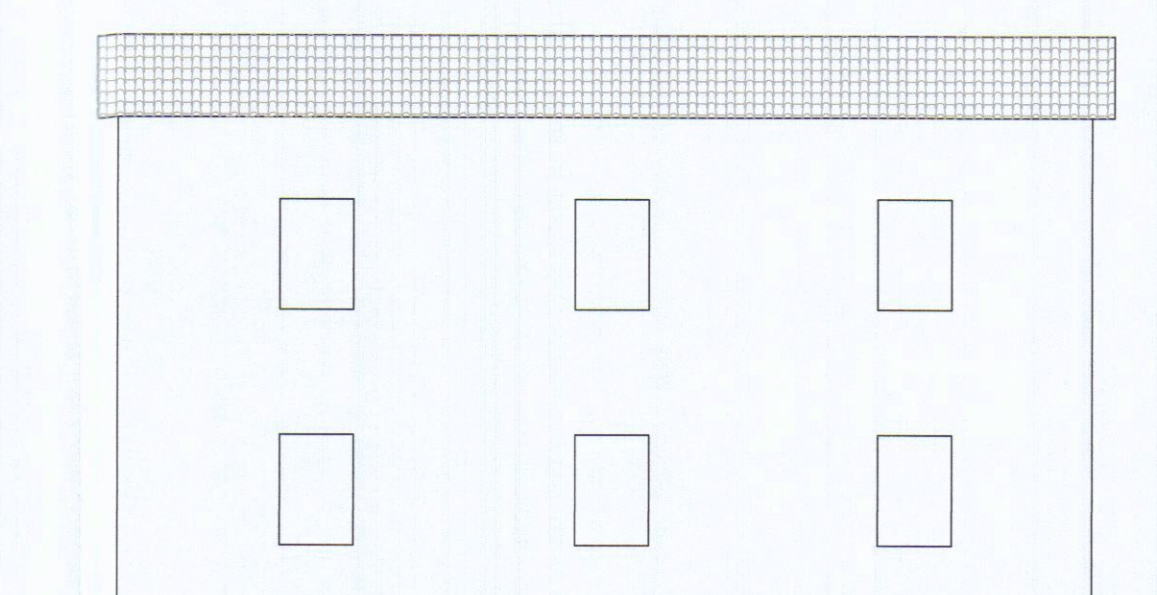


STATO SOVRAPPOSTO: PROSPETTO NORD

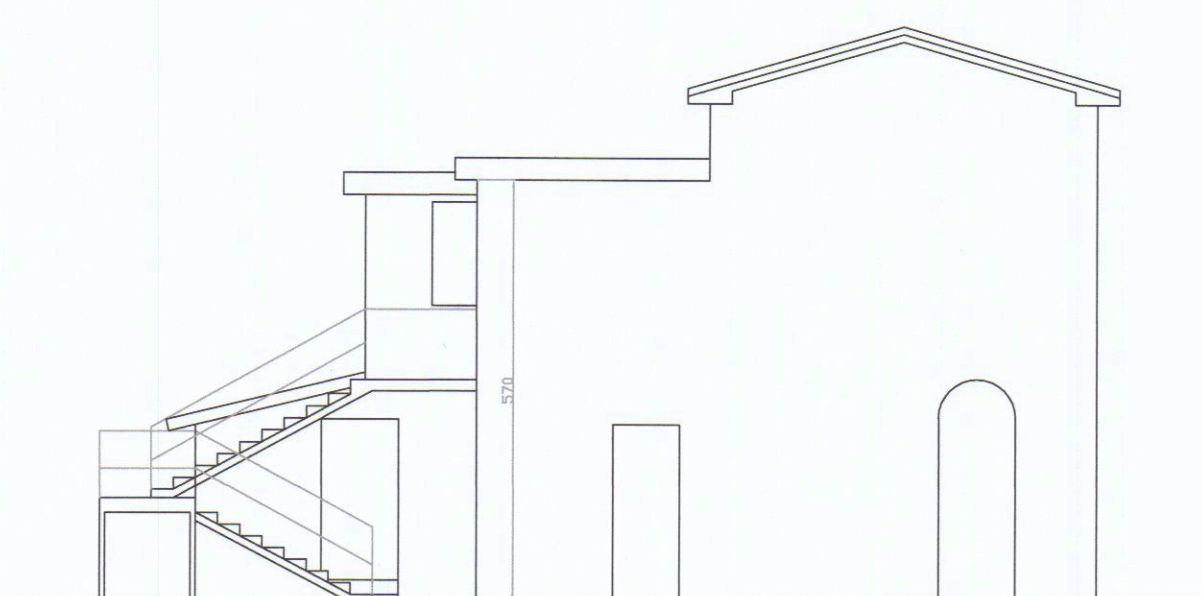


STATO ATTUALE: PROSPETTO EST

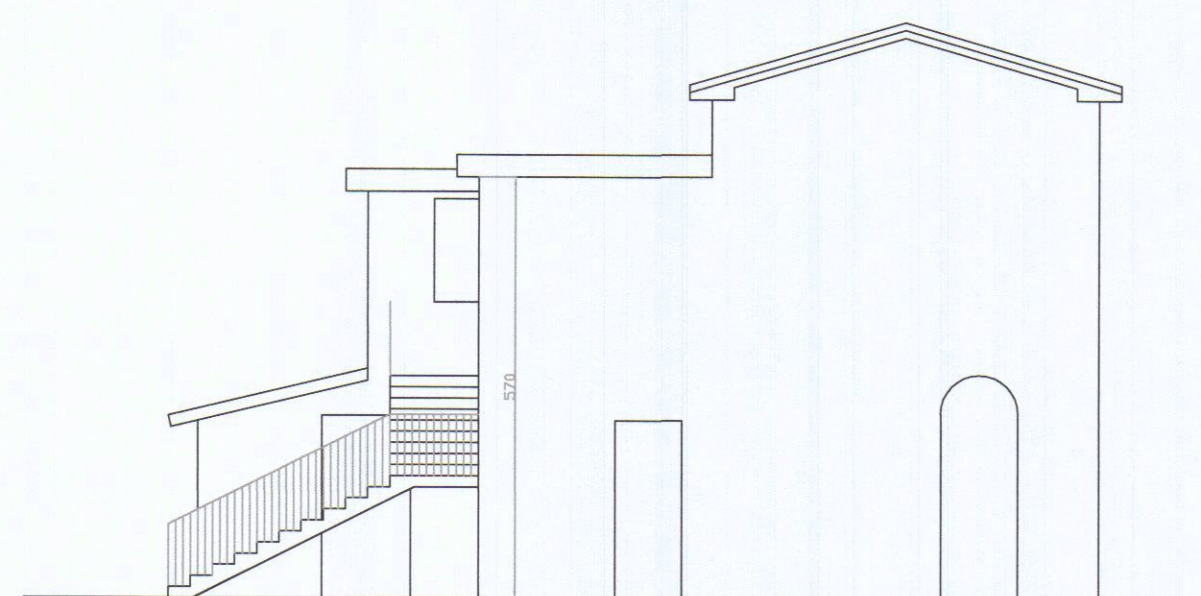


STATO PROGETTUALE: PROSPETTO EST

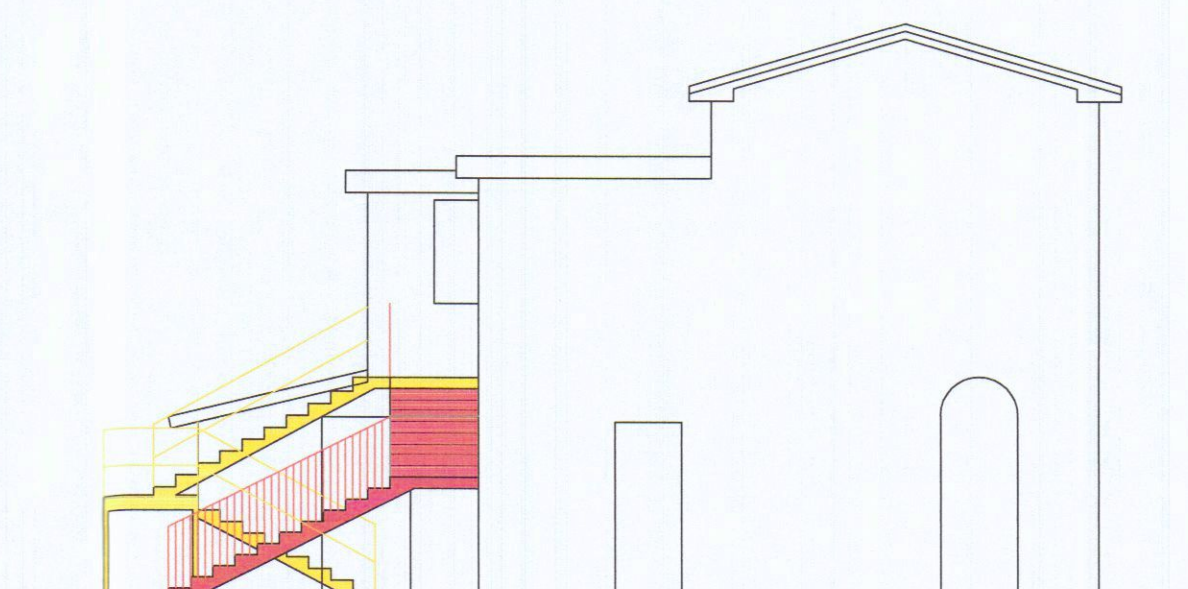


STATO SOVRAPPOSTO: PROSPETTO EST

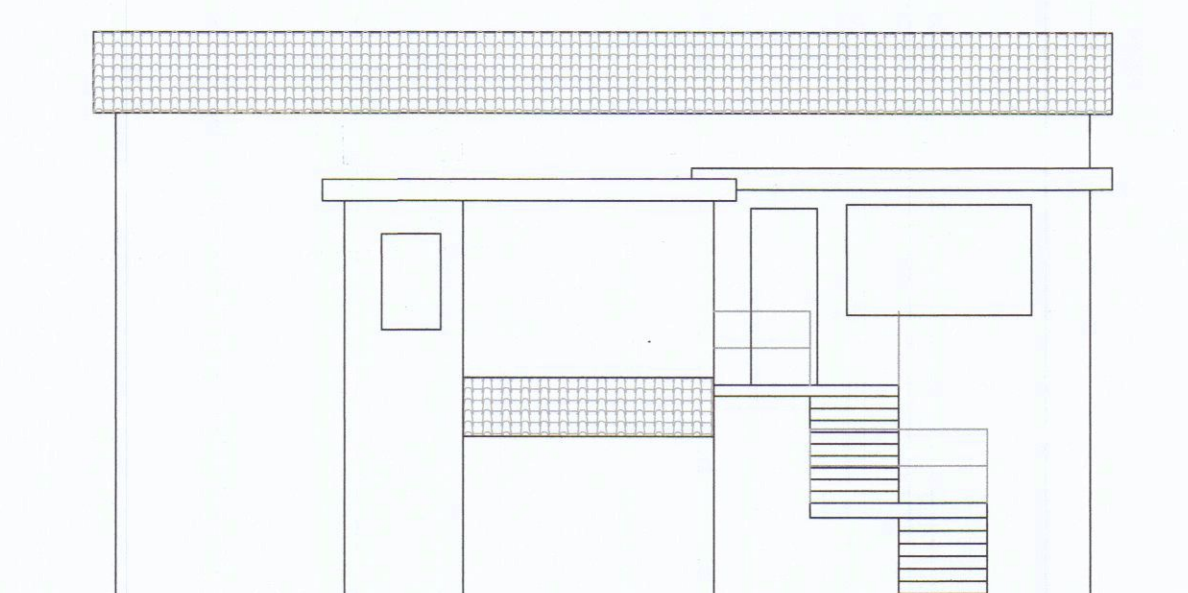


STATO ATTUALE: PROSPETTO SUD

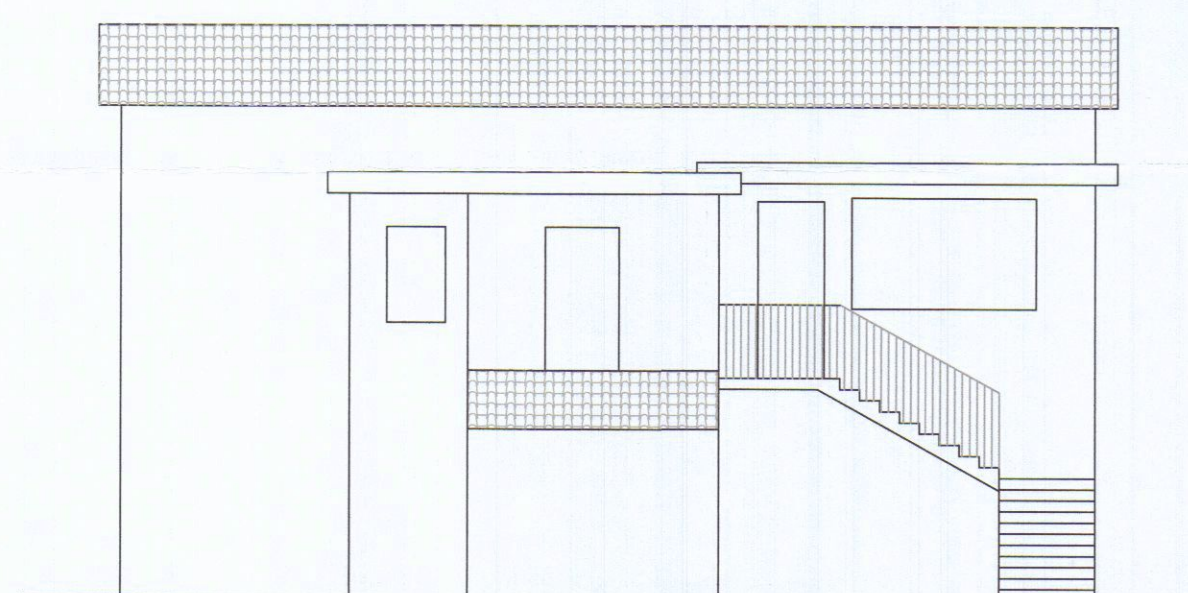


STATO PROGETTUALE: PROSPETTO SUD

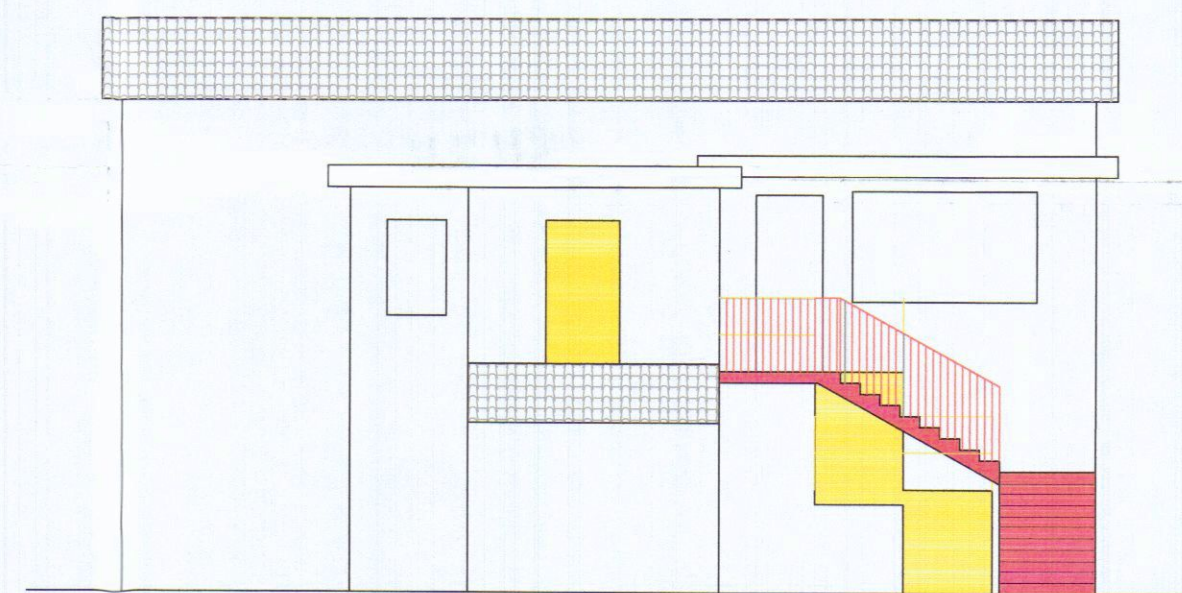


STATO SOVRAPPOSTO: PROSPETTO SUD

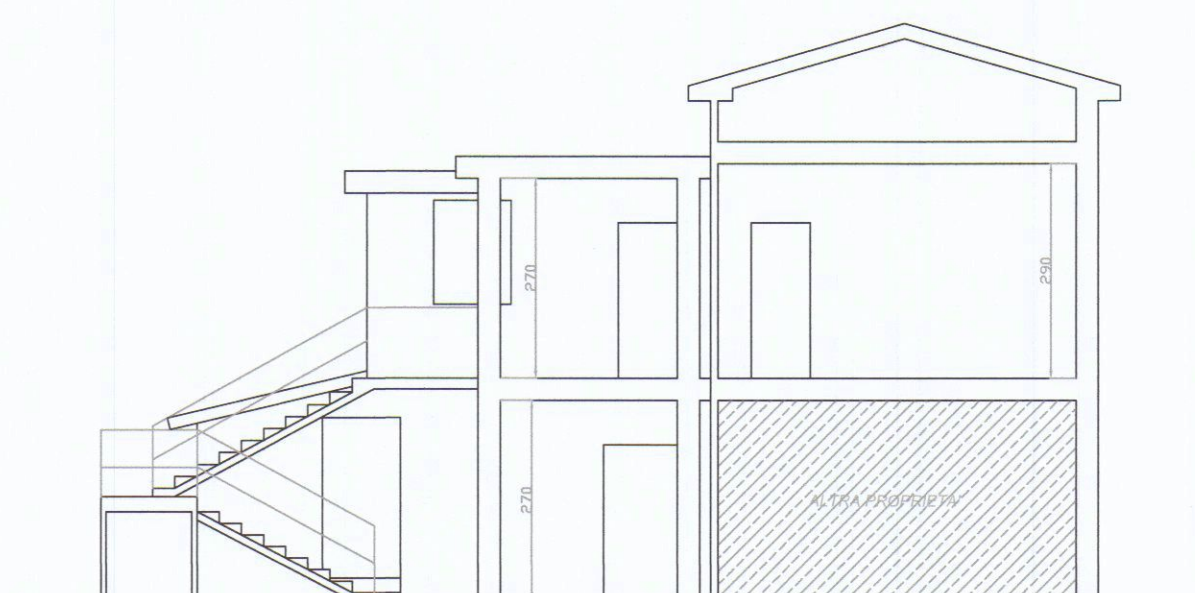


STATO ATTUALE: SEZIONE A-A'

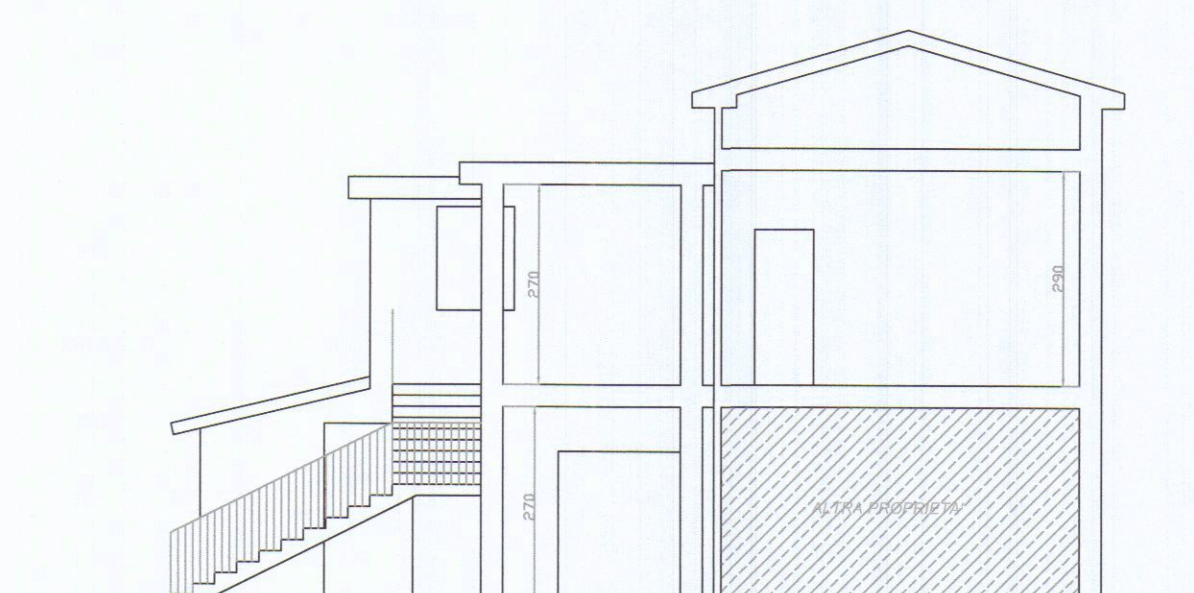


STATO PROGETTUALE: SEZIONE A-A'

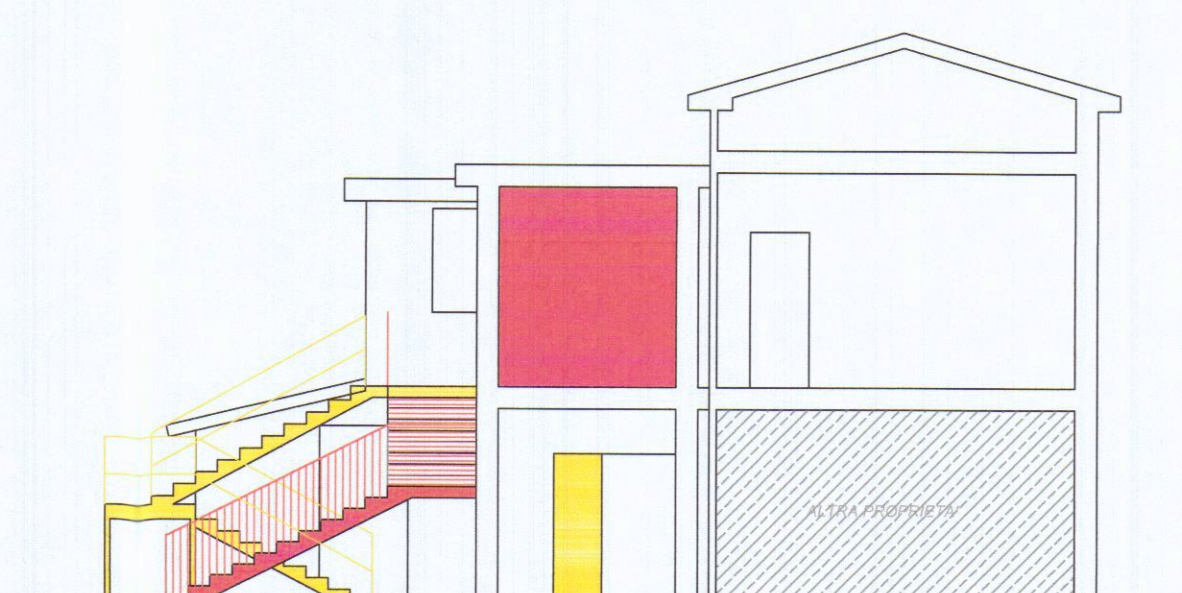

STATO SOVRAPPOSTO: SEZIONE A-A'

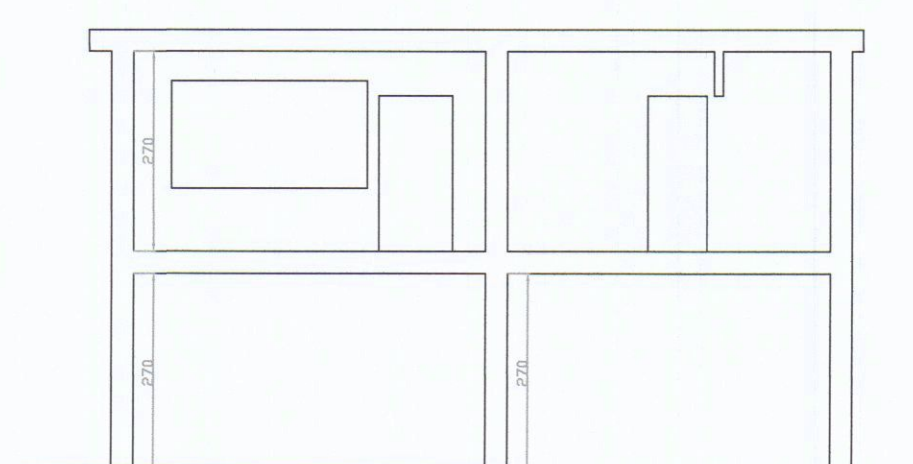


STATO ATTUALE: SEZIONE B-B'

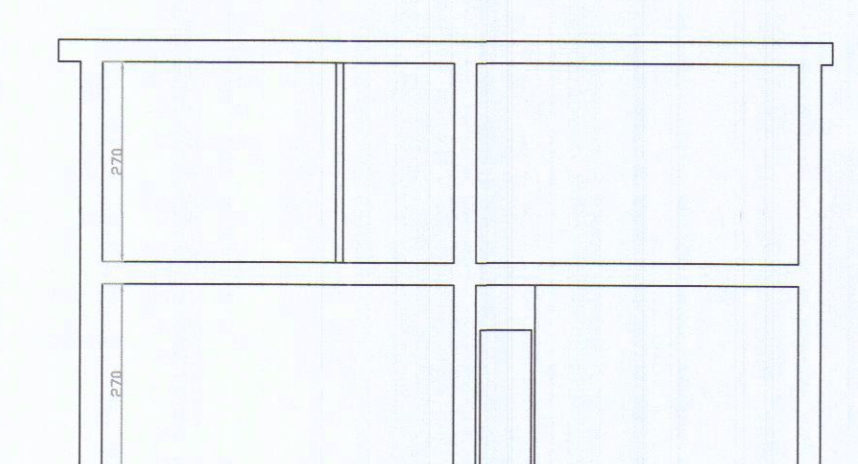


STATO PROGETTUALE: SEZIONE B-B'



STATO SOVRAPPOSTO: SEZIONE B-B'

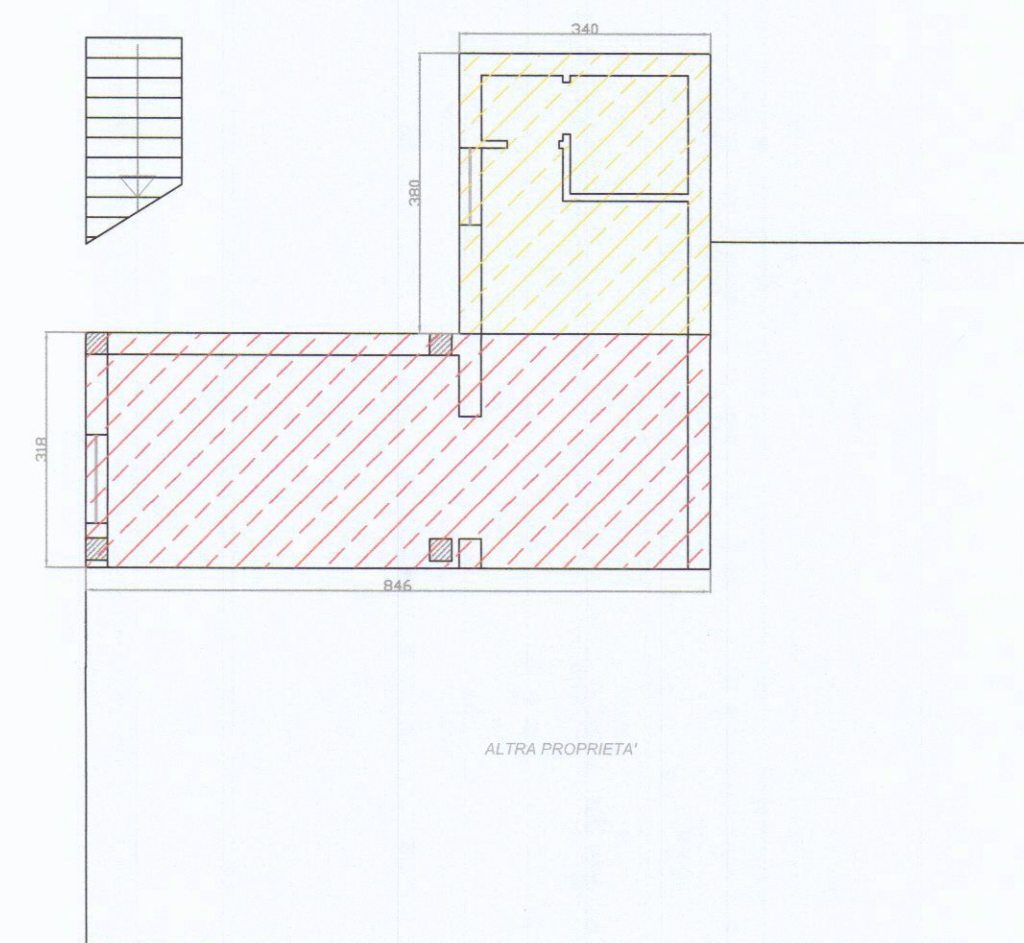

PIANO TERRA

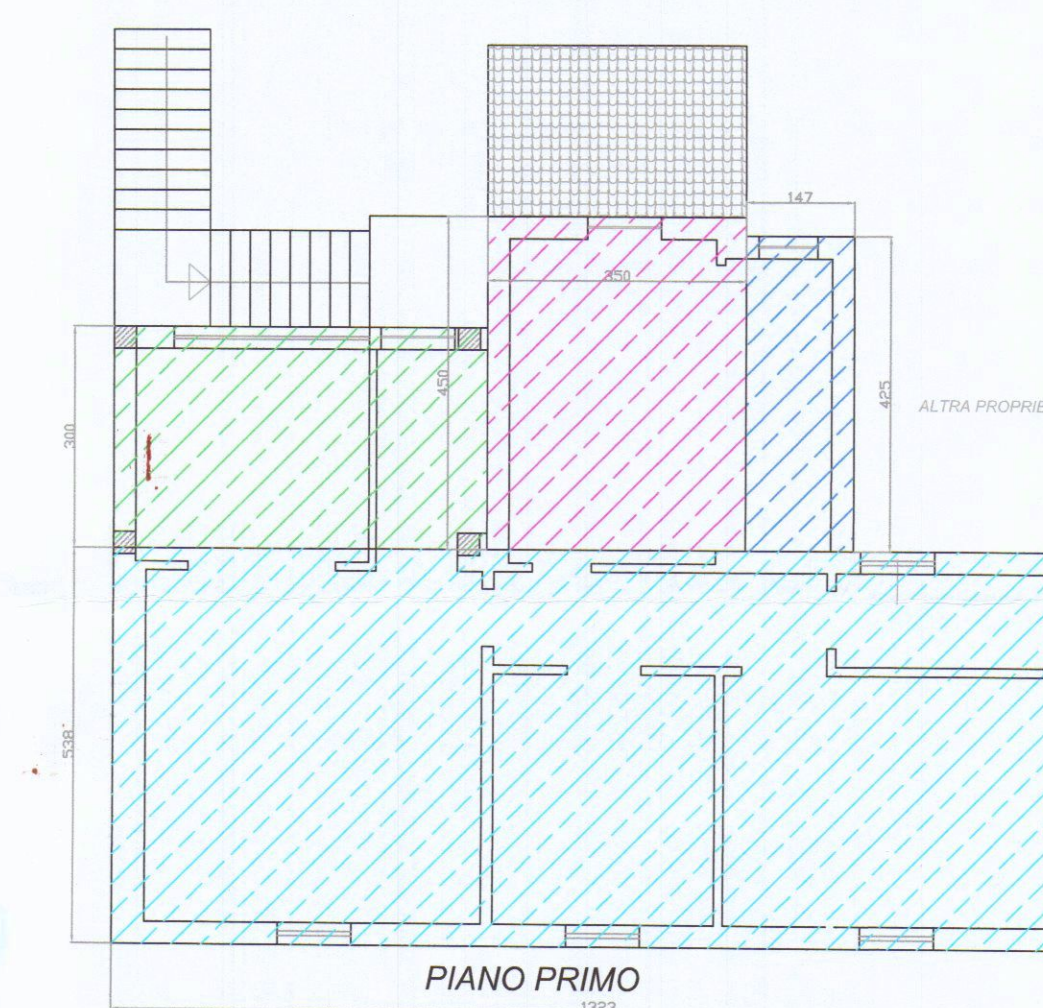

PIANO PRIMO



CALCOLO VOLUMI PER ONERI						
AREA di rif.	lato A	lato B	SUP. AREA (lorda)	II	VOLUME (lordo)	LEGENDA
AREA 1	8.46 ml	3.18 ml	26.90 mq	2.70 ml	72.64 mc	coloraz. Area rif.
AREA 2	3.40	3.80	12.92	2.70	34.88	coloraz. Area rif.
AREA 3	13.23	5.38	71.18	2.90	206.41	coloraz. Area rif.
AREA 4	5.06	3.00	15.18	2.70	40.99	coloraz. Area rif.
AREA 5	3.50	4.50	15.75	2.70	42.53	coloraz. Area rif.
AREA 6	1.47	4.25	6.25	2.70	16.86	coloraz. Area rif.
148.18 mq				414.31 mc		

FRAZIONAMENTO DI FABBRICATO AD USO CIVILE ABITAZIONE		
tipo elaborato:	PROSPETTI - SEZIONI - CALCOLO VOLUMI	
comune:	CARRARA (MS) località AVENZA	SCALA 1:100
Indirizzo:	VIA MURLUNGO n°40 bis	LEGENDA
Comittente:	SALVATORE ARIOLO	Demolizioni
data:	APRILE 2014	Costruzioni
Dott. Ing. ROBERTO BARDAZZI - Viale XX Settembre 177/F2, 54033 CARRARA (MS)		02