


planimetria **U.ta' Immob.re - v. carlo fontana, 9**

p.ta' **tessa enzo**

scala 1:100

fog **43** mapp. **25** sub. **9**

NUOVA SISTEMAZIONE

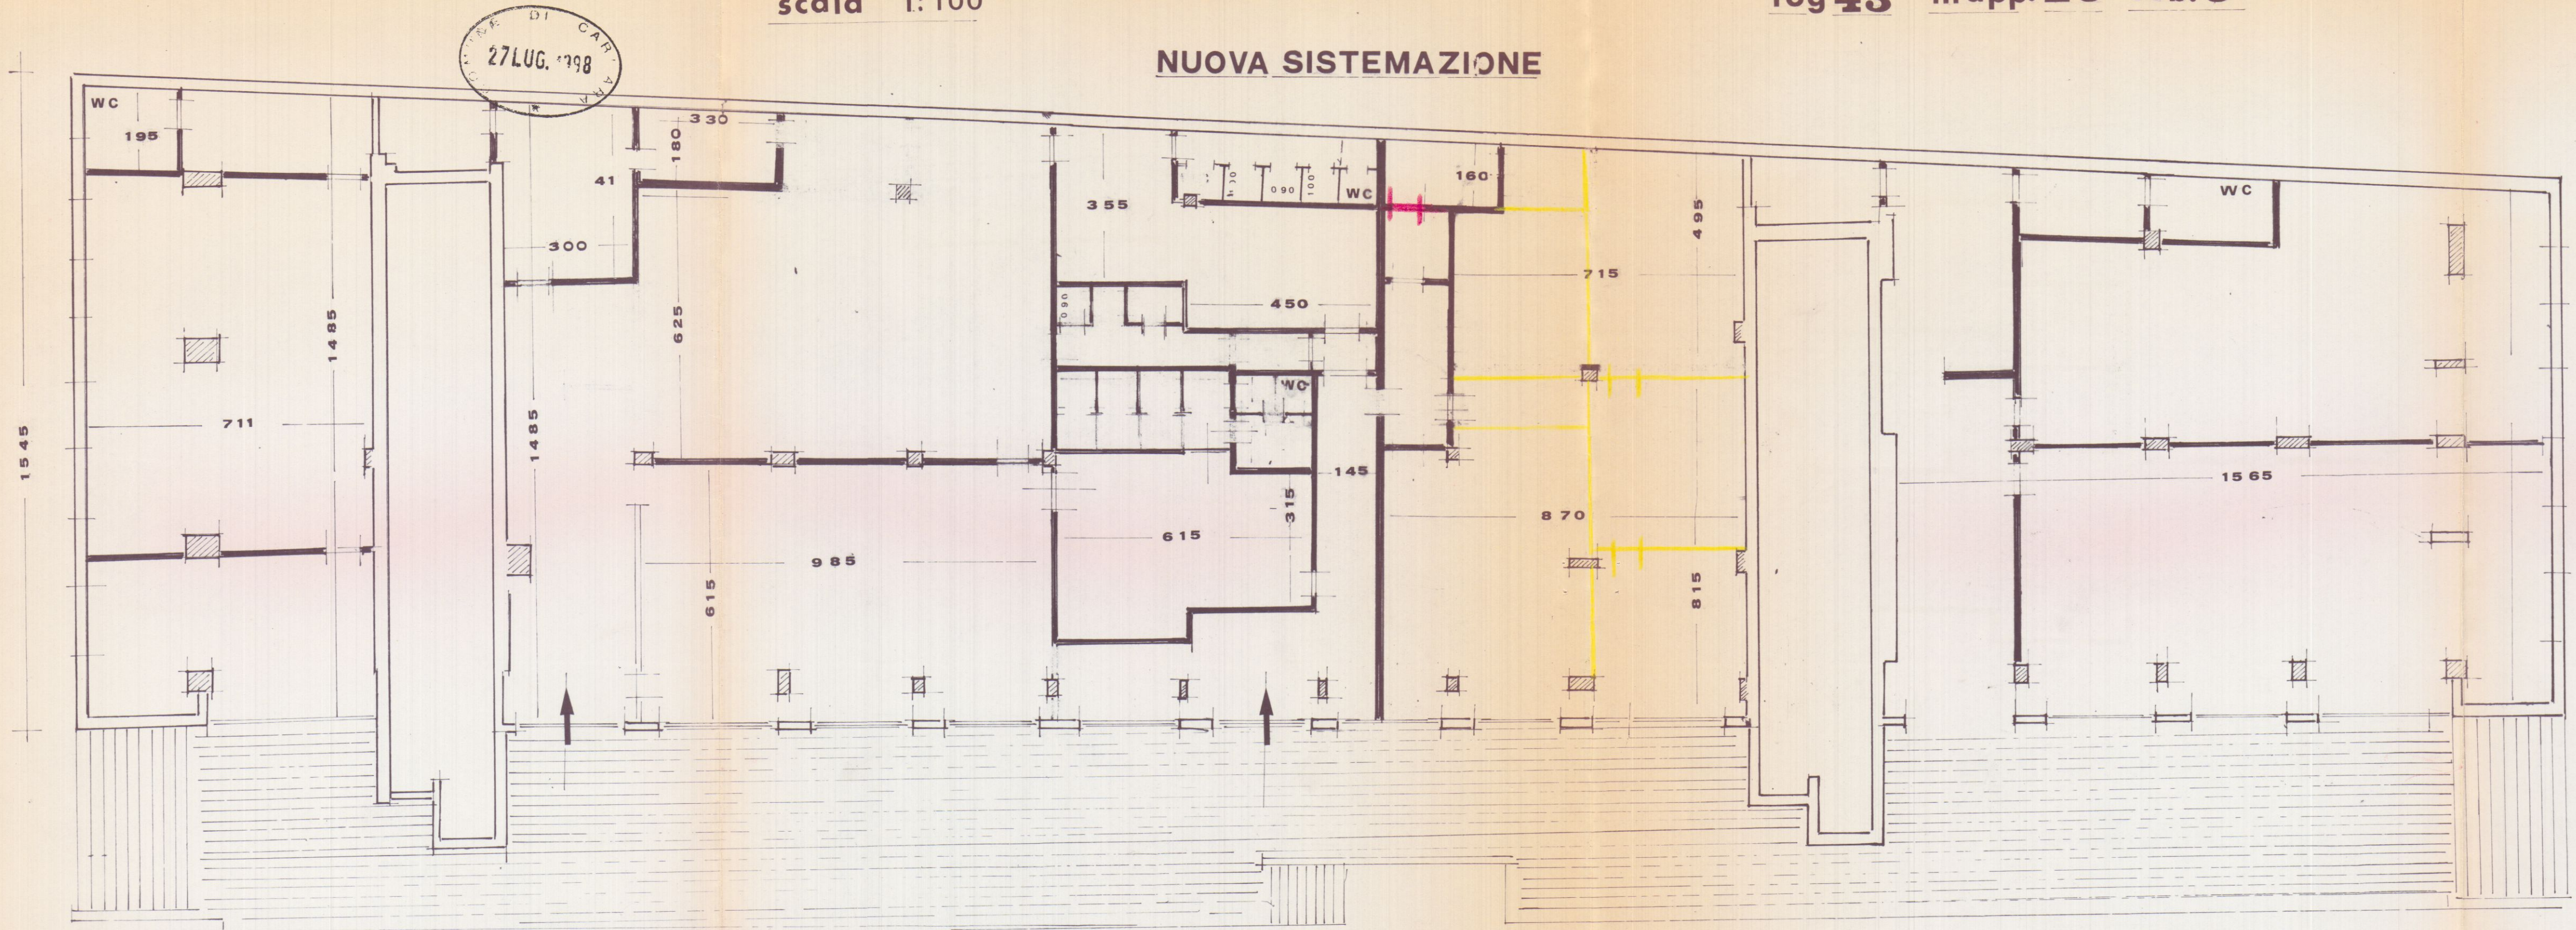

geom.
claudio pennucci
v. roma
carrara

