

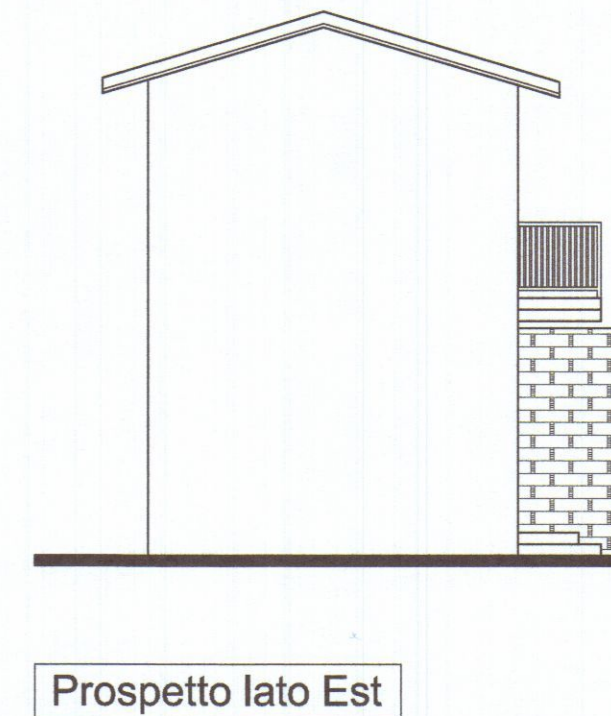
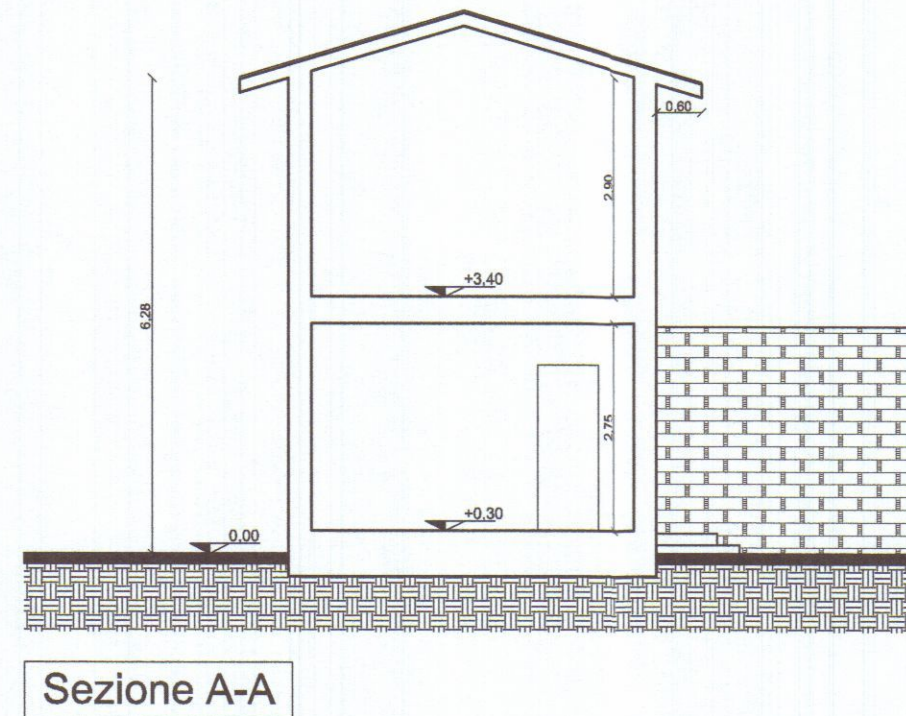
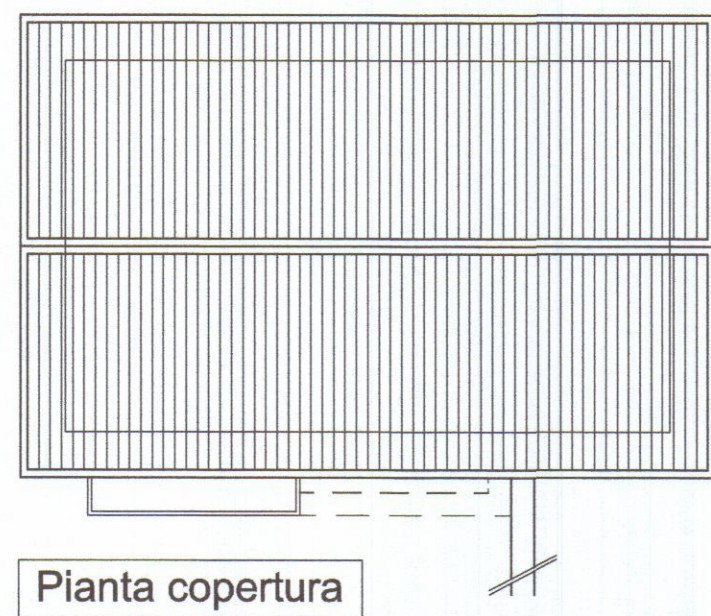
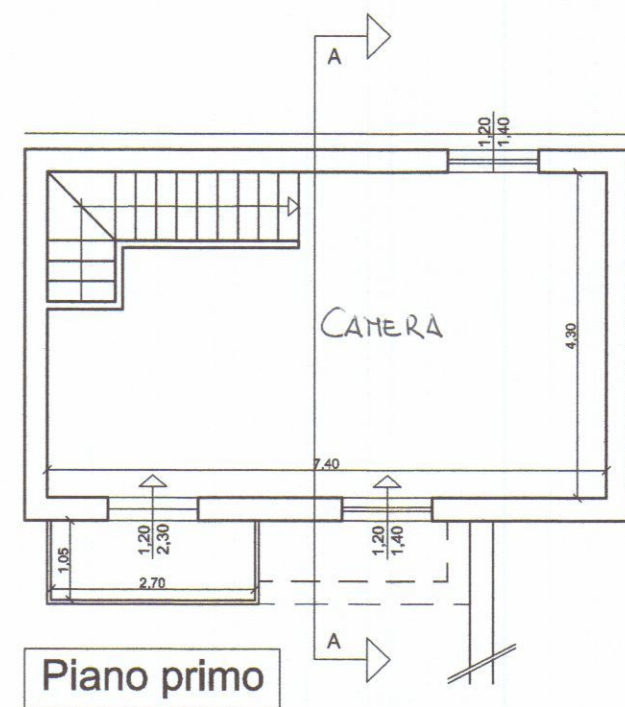
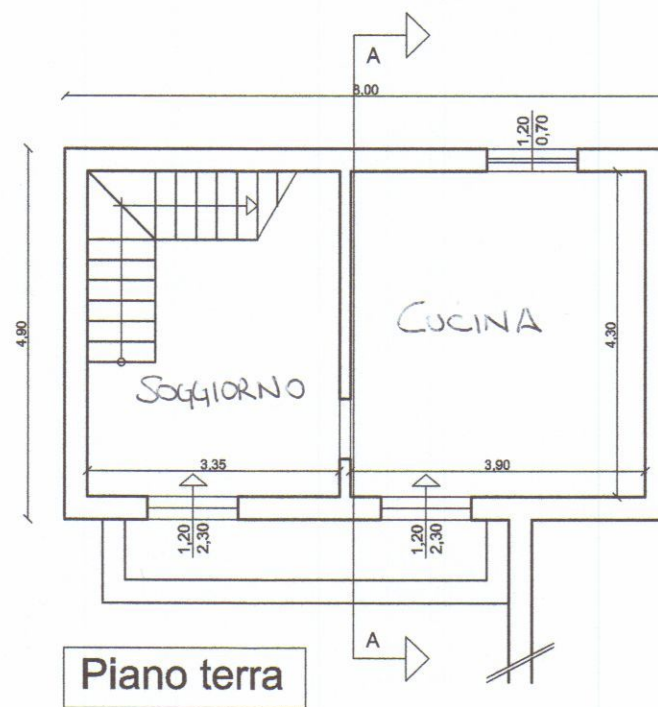
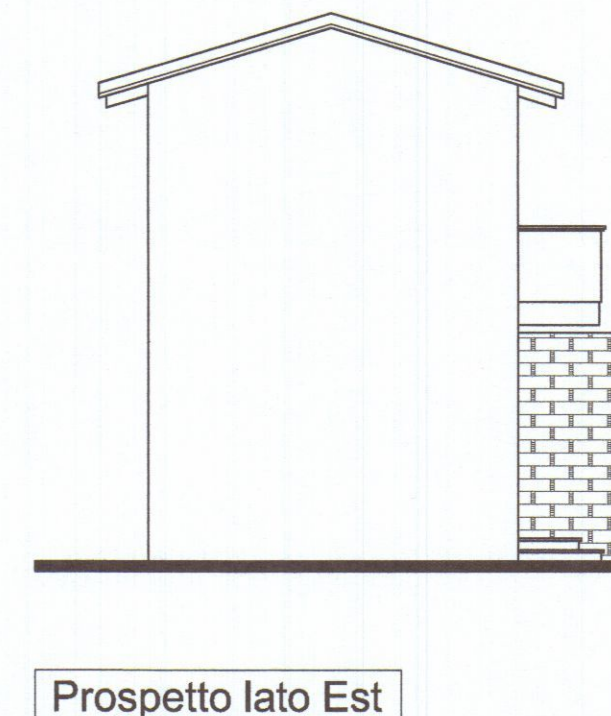
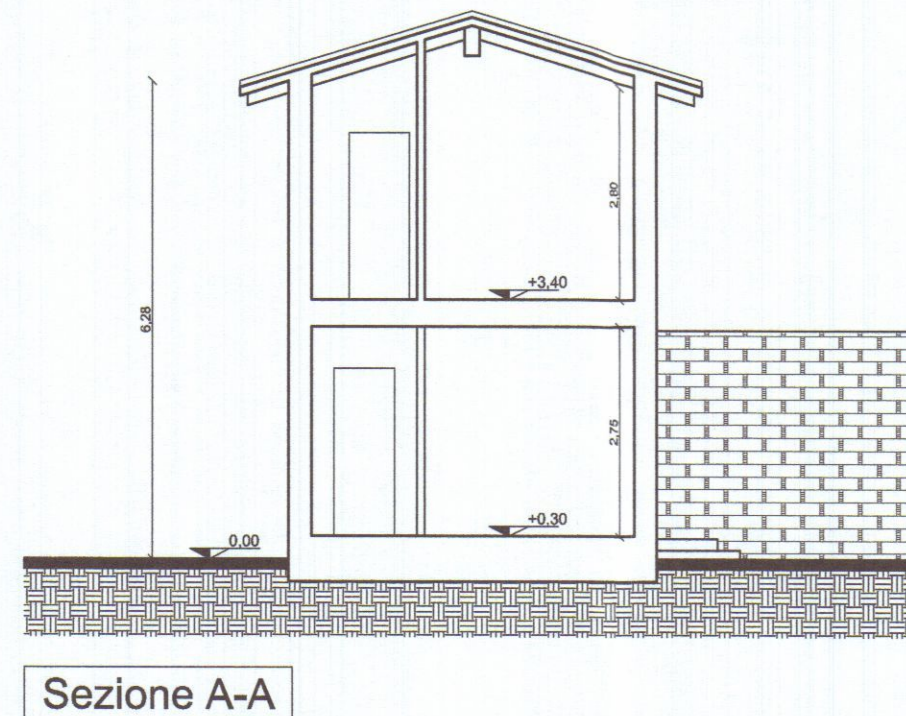
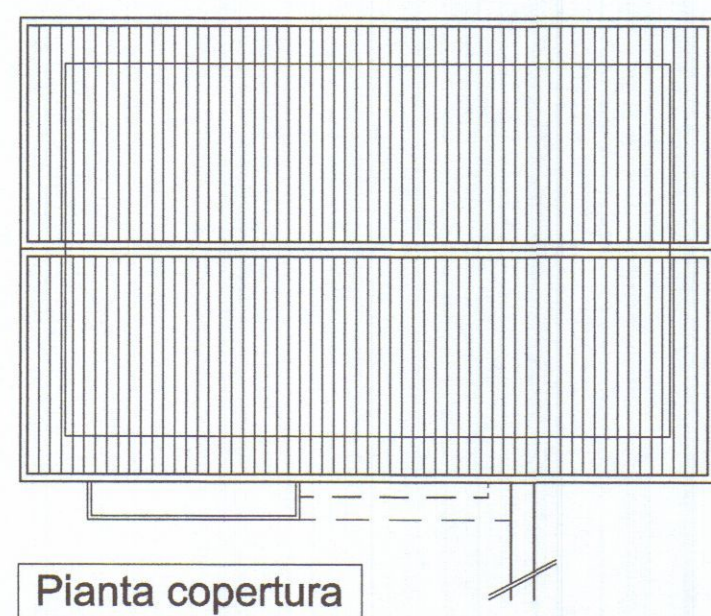









Stato di fatto IPOTIZZATO

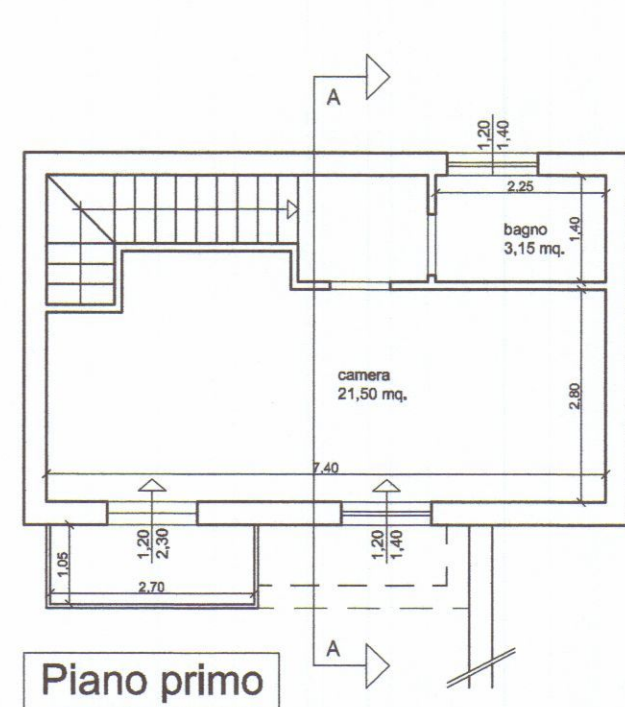

Stato di progetto

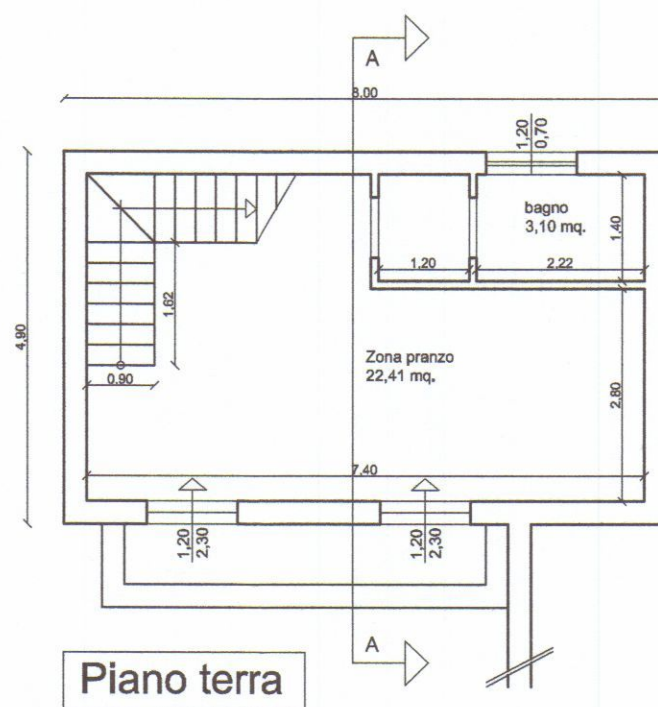

Stato di raffronto

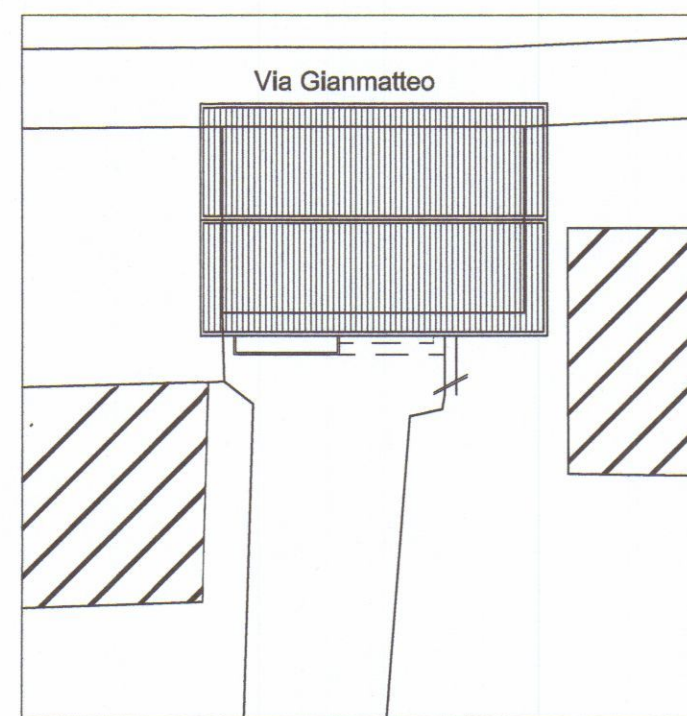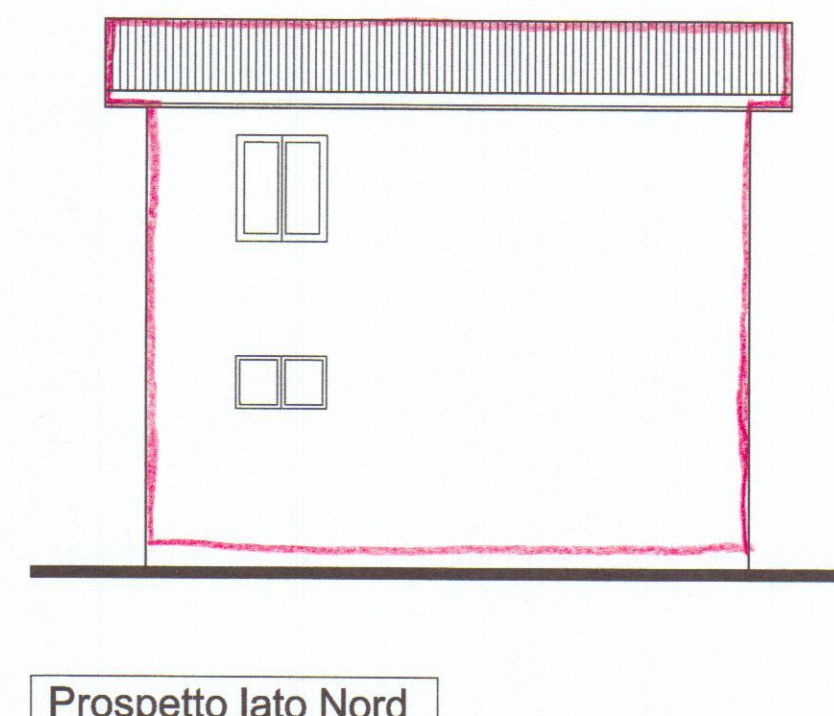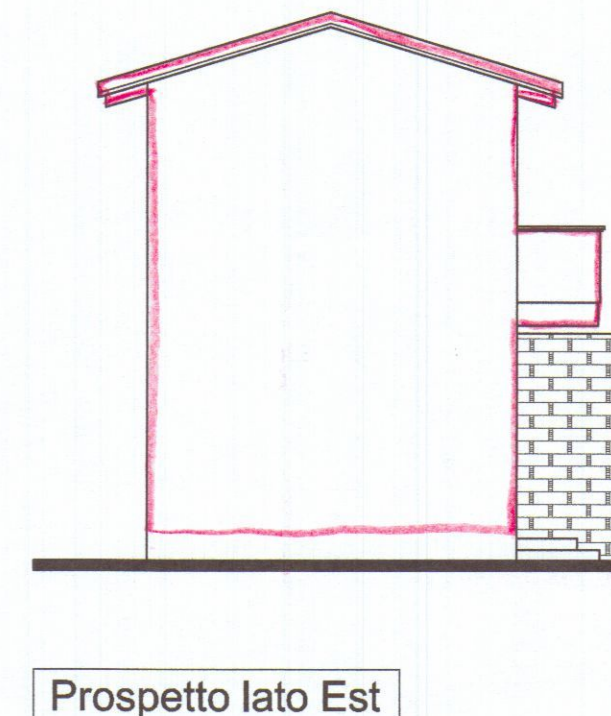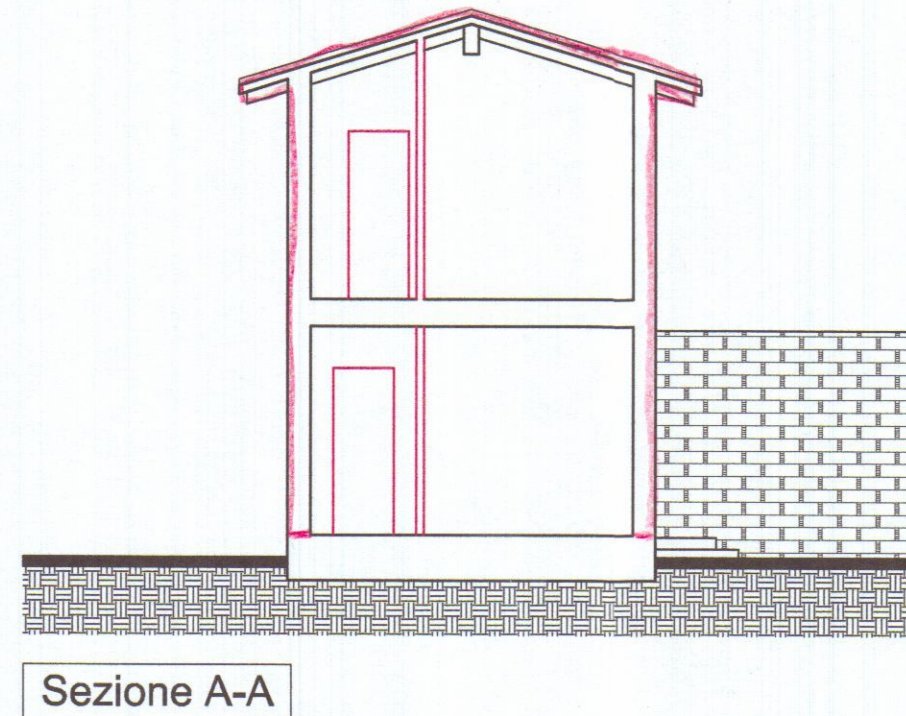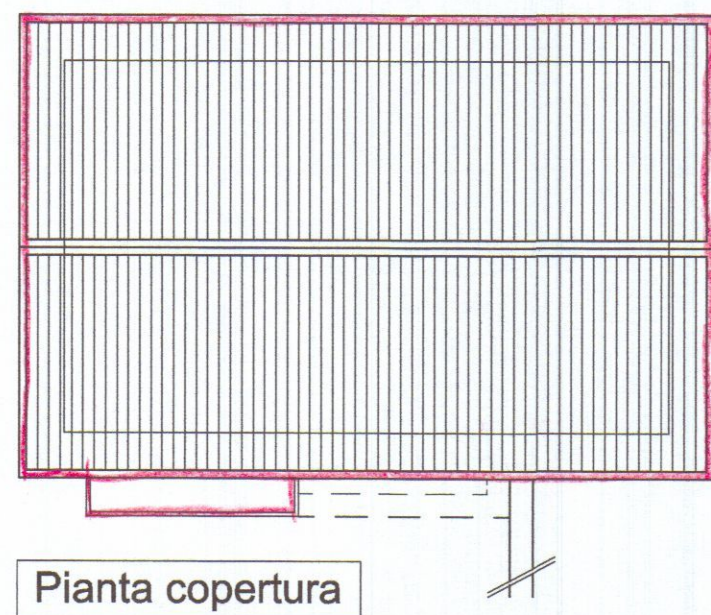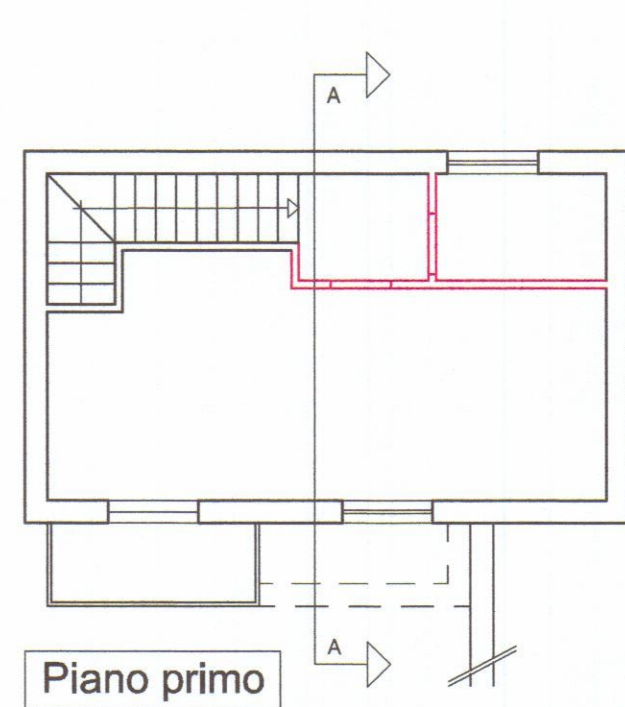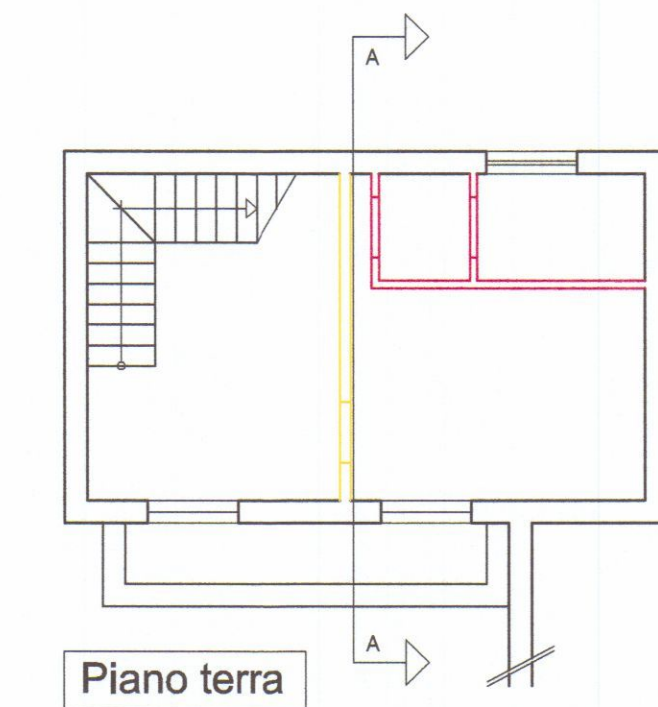

Scala 1:200

COMUNE DI CARRARA
15 MAR. 2014
*

STUDIO TECNICO Via Campo D'Appio n.32 Avenza Carrara Tel. 0585/53707 Geom. Eva Pollina			
STATO DI FATTO PROGETTO E RAFFRONTO			
Lavori di ricostruzione fabbricato di civile abitazione sito in Via Prov.le Nuova, Carrara. Fg84 Mapp578 Sub5-6.			
OGGETTO	PIANTE PROSPETTI SEZIONE		DATA 08/05/2014 AGG. DIS. PROT.
COMMITTENTI	Sig. Carlos Libas Bascon		TAVOLA 1 SCALA: 1:100