

Comune di CARRARA

Oggetto: Planimetria, Piante, Sezioni

Progetto: Denuncia di inizio Attività per lavori di restauro, risanamento conservativo ed adeguamento igienico sanitario alle unità immobiliari ubicate in località Torano di Carrara via Guidi civ.7.

Proprietà: Sig.ra Ricci Giuseppina


Progettista: Geom.Antonio Meccheri

Scala: 1/100


Data: 30 Ottobre 2003

Tav.2


12 DIC. 2003

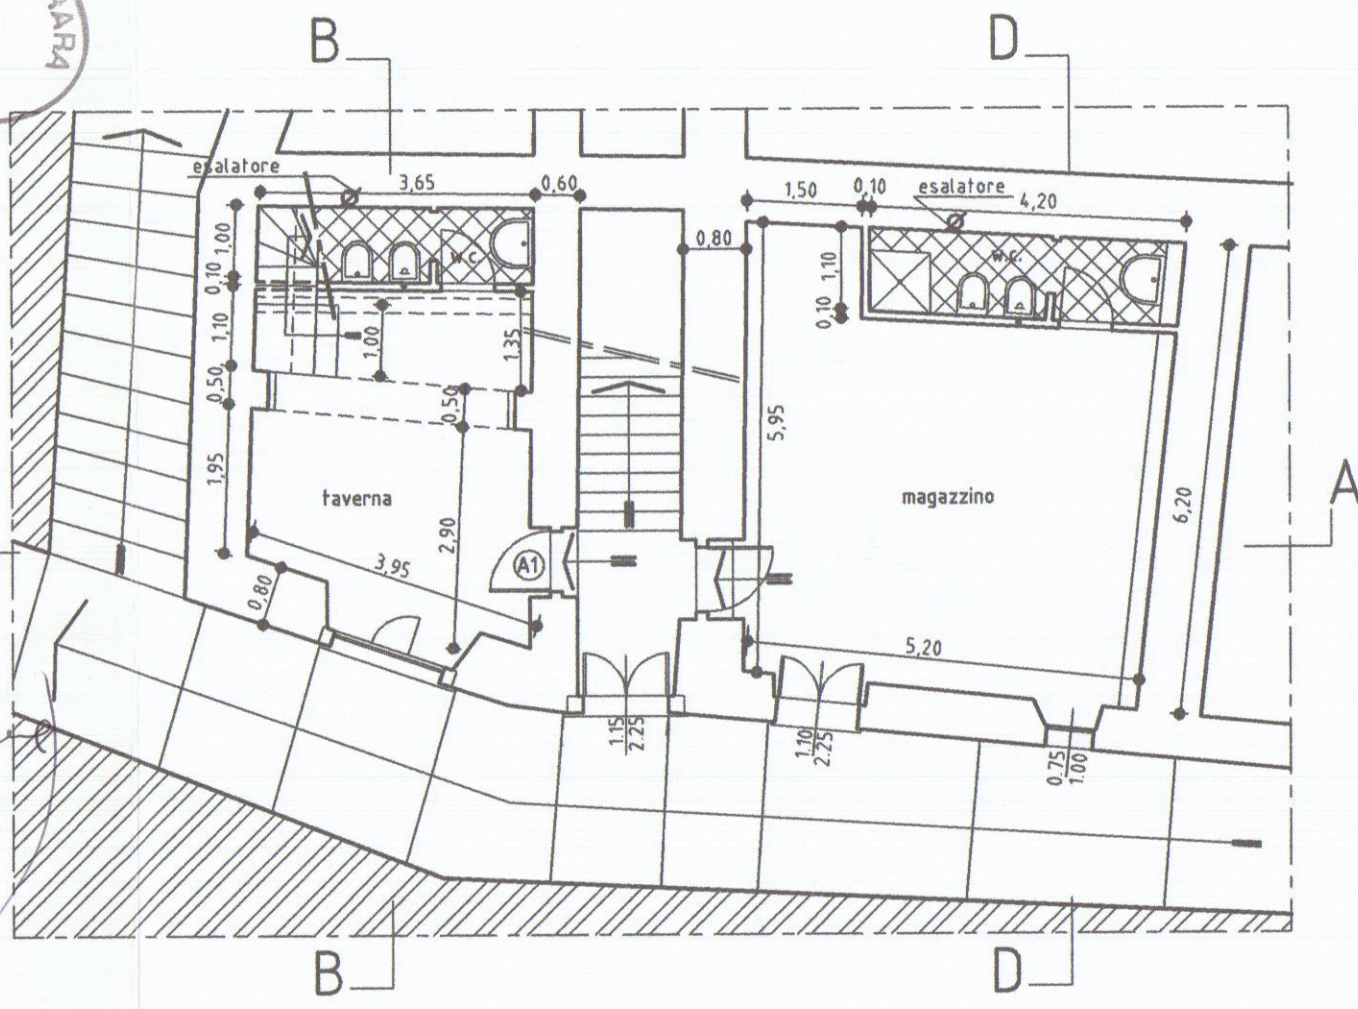

Piano Terra

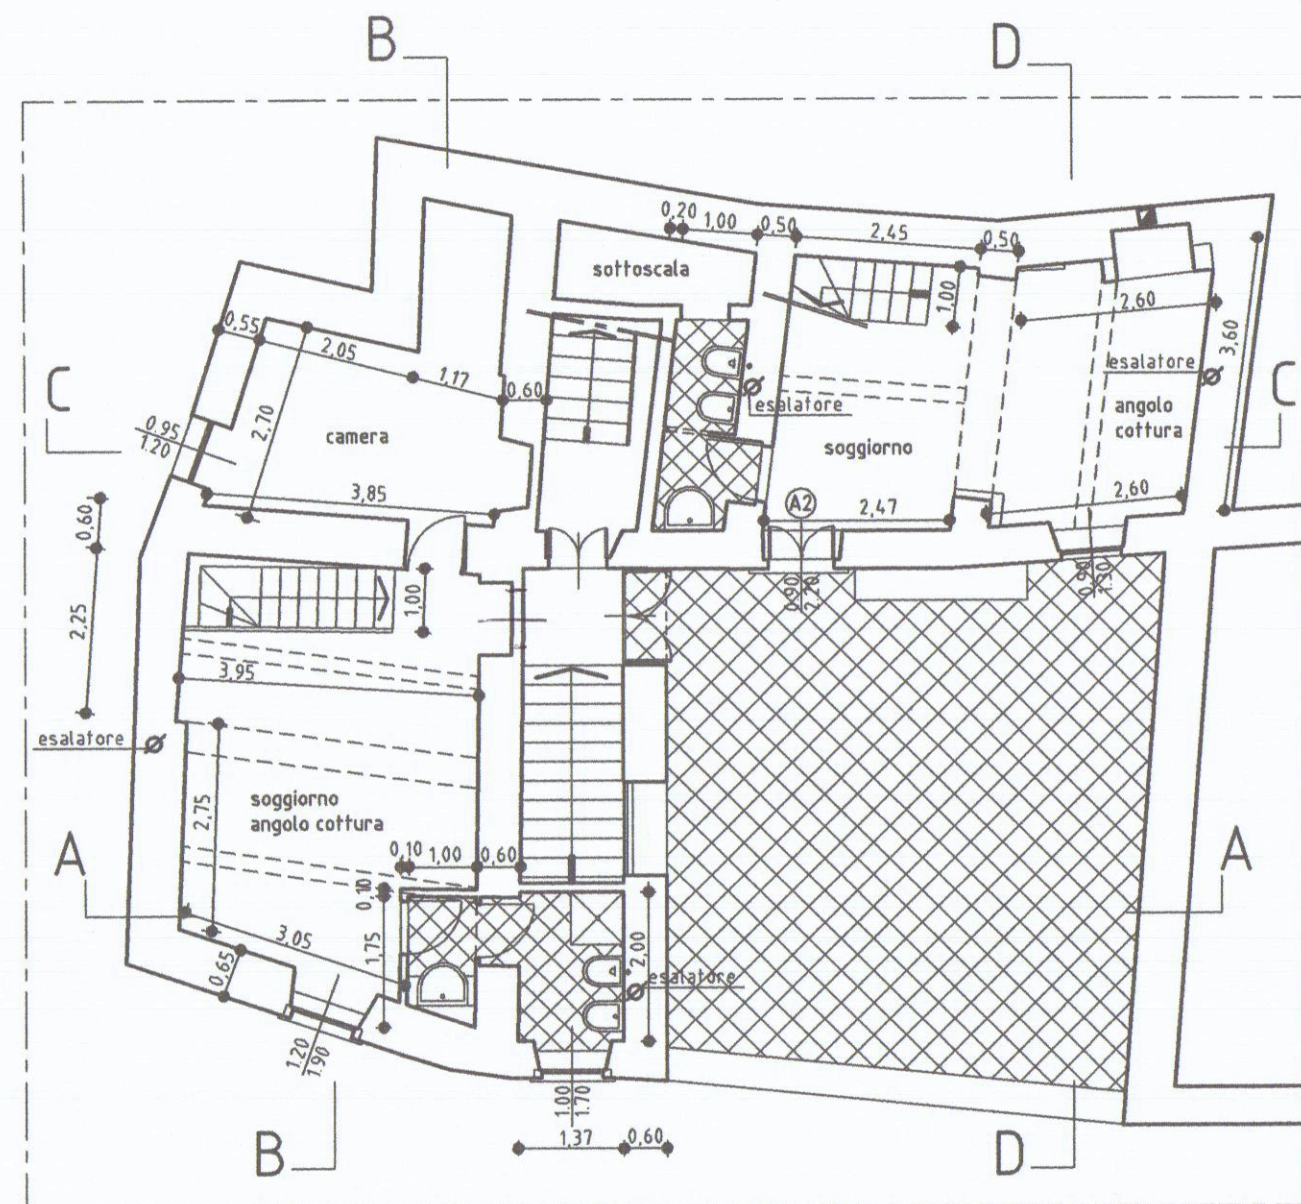


Piano Primo

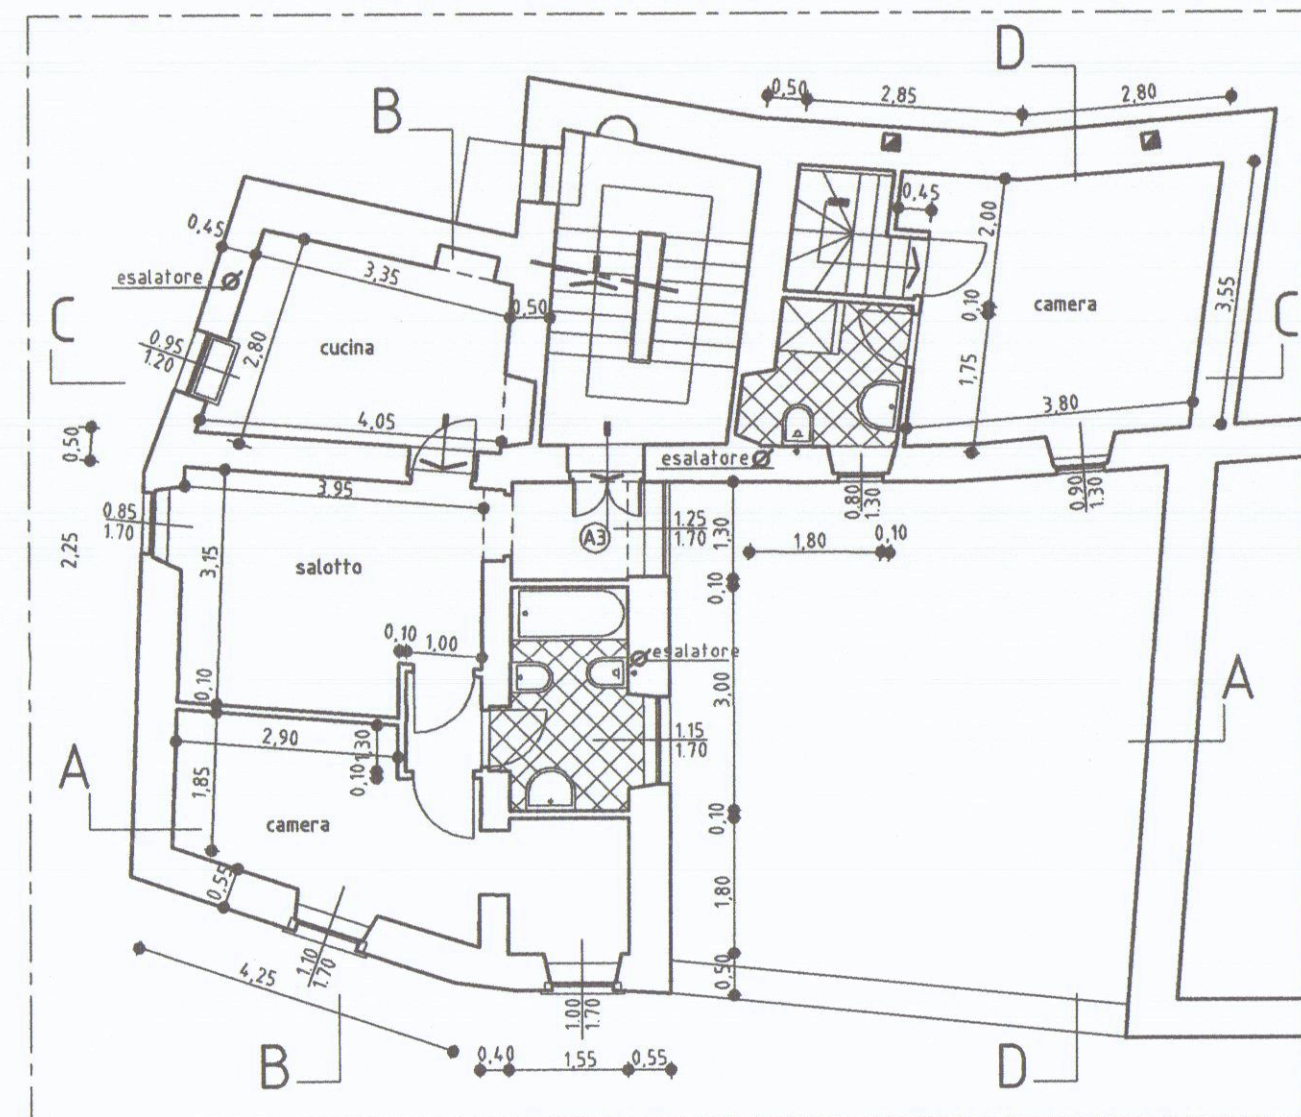


Piano Secondo




Sezione A:A

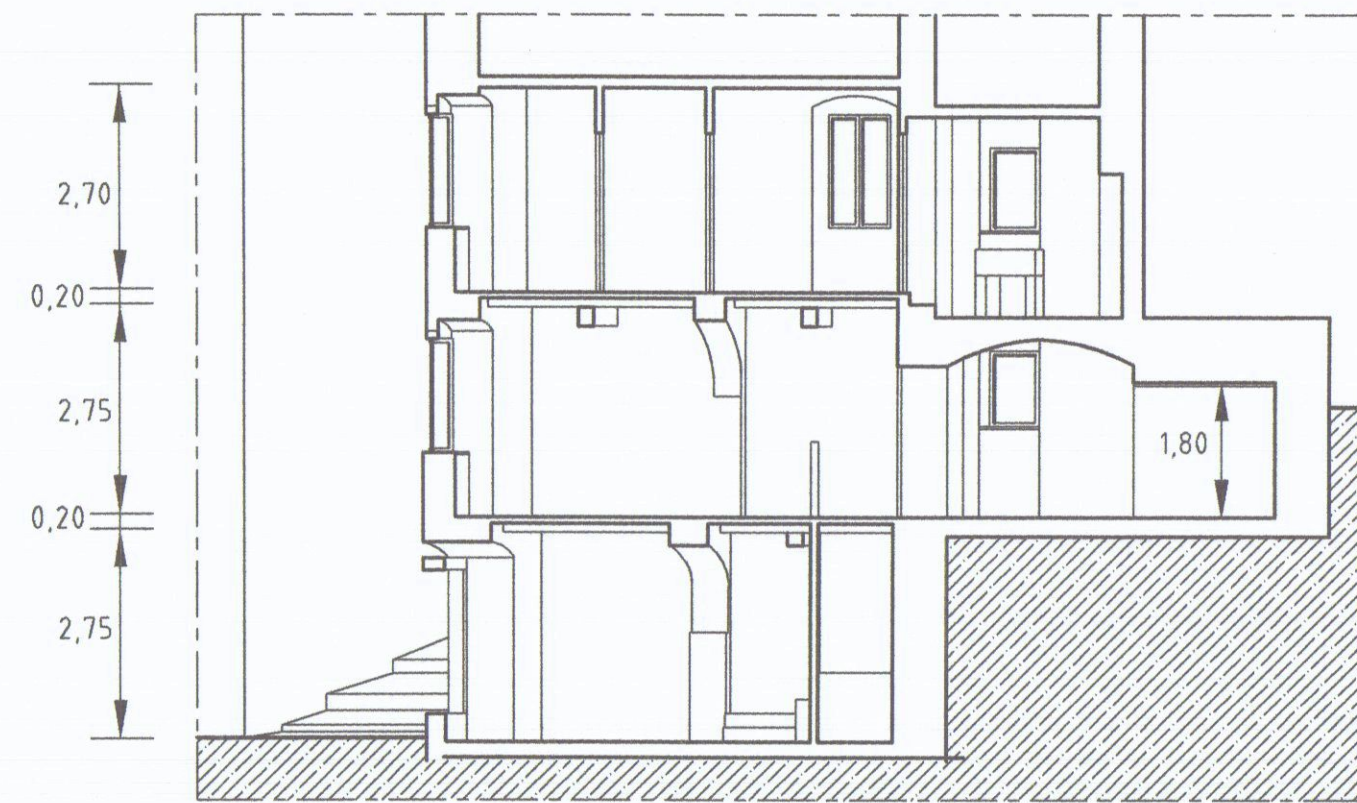

Sezione B:B

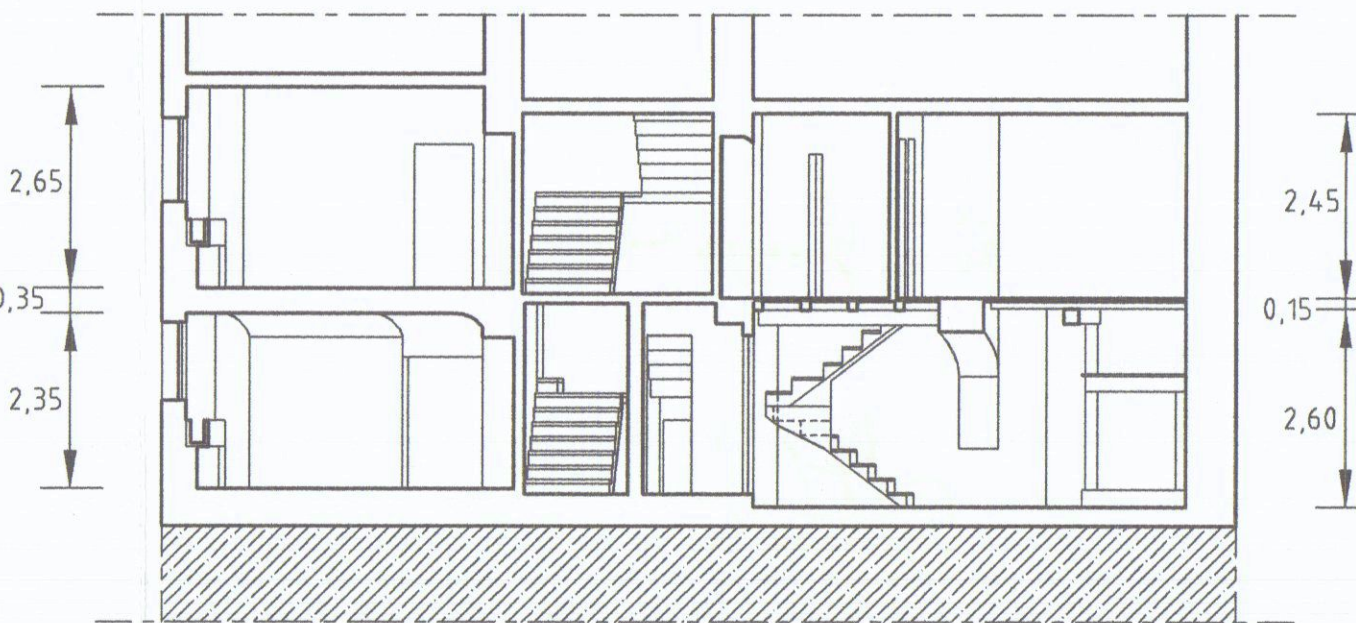

Sezione C:C

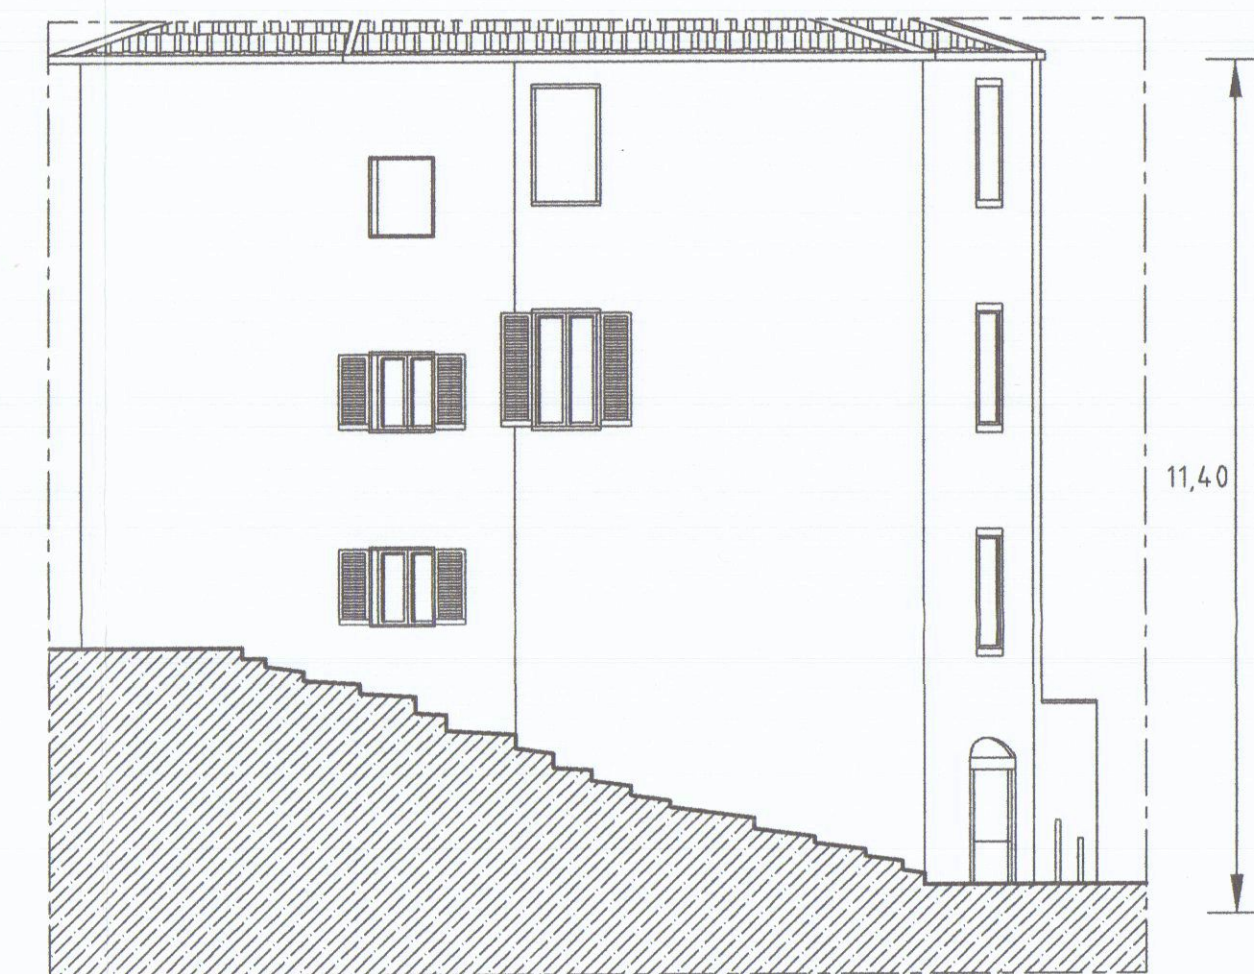

Prospetto Nord



Prospetto Ovest



Sezione D:D



Stralcio Catastale Fog.32 Mapp.li 129-139-140

Calcolo Superfici utili e rapporto d'illuminazione			
Magazzino			
Locali	Superficie	Superf.finest.	Rapp.illuminaz.
Magazzino	25,54 mq.	3,22 mq.	> 3,19 mq.
Appartamento A1			
Locali	Superficie	Superf.finest.	Rapp.illuminaz.
Taverna	16,32 mq.	3,70 mq.	> 2,04 mq.
Servizio Igienico	2,81 mq.		
Camera	9,02 mq.	1,14 mq.	> 1,12 mq.
Ripostiglio	2,32 mq.		
Disimpegno	4,76 mq.		
Sogg.-ang.cottura	18,02 mq.	2,28 mq.	> 2,25 mq.
Servizio Igienico	4,76 mq.		
Totale	54,81 mq.		
Appartamento A2			
Locali	Superficie	Superf.finest.	Rapp.illuminaz.
Soggiorno	18,51 mq.	3,15 mq.	> 2,31 mq.
Servizio Igienico	2,90 mq.		
Camera	13,40 mq.	2,34 mq.	> 1,67 mq.
Servizio Igienico	3,82 mq.		
Totale	39,25 mq.		
Terrazzo	42,70 mq.		
Appartamento A3			
Locali	Superficie	Superf.finest.	Rapp.illuminaz.
Cucina	9,03 mq.	1,14 mq.	> 1,12 mq.
Disimpegno	1,27 mq.		
Salotto	14,11 mq.	3,57 mq.	> 1,76 mq.
Servizio Igienico	5,09 mq.		
Camera	12,25 mq.	3,57 mq.	> 1,53 mq.
Totale	42,04 mq.		