

Comune di CARRARA

Oggetto: Planimetria, Piante, Sezioni

Progetto: Denuncia di inizio Attività per lavori di restauro, risanamento conservativo ed adeguamento igienico sanitario alle unità immobiliari ubicate in località Torano di Carrara via Guidi civ.7.

Proprietà: Sig.ra Ricci Giuseppina *Ricci Giuseppina*

Progettista: Geom.Antonio Meccheri



Scala: 1/100

Data: 30 Ottobre 2003

Sovrapposto

-  demolizione
-  nuova costruzione


Tav.3

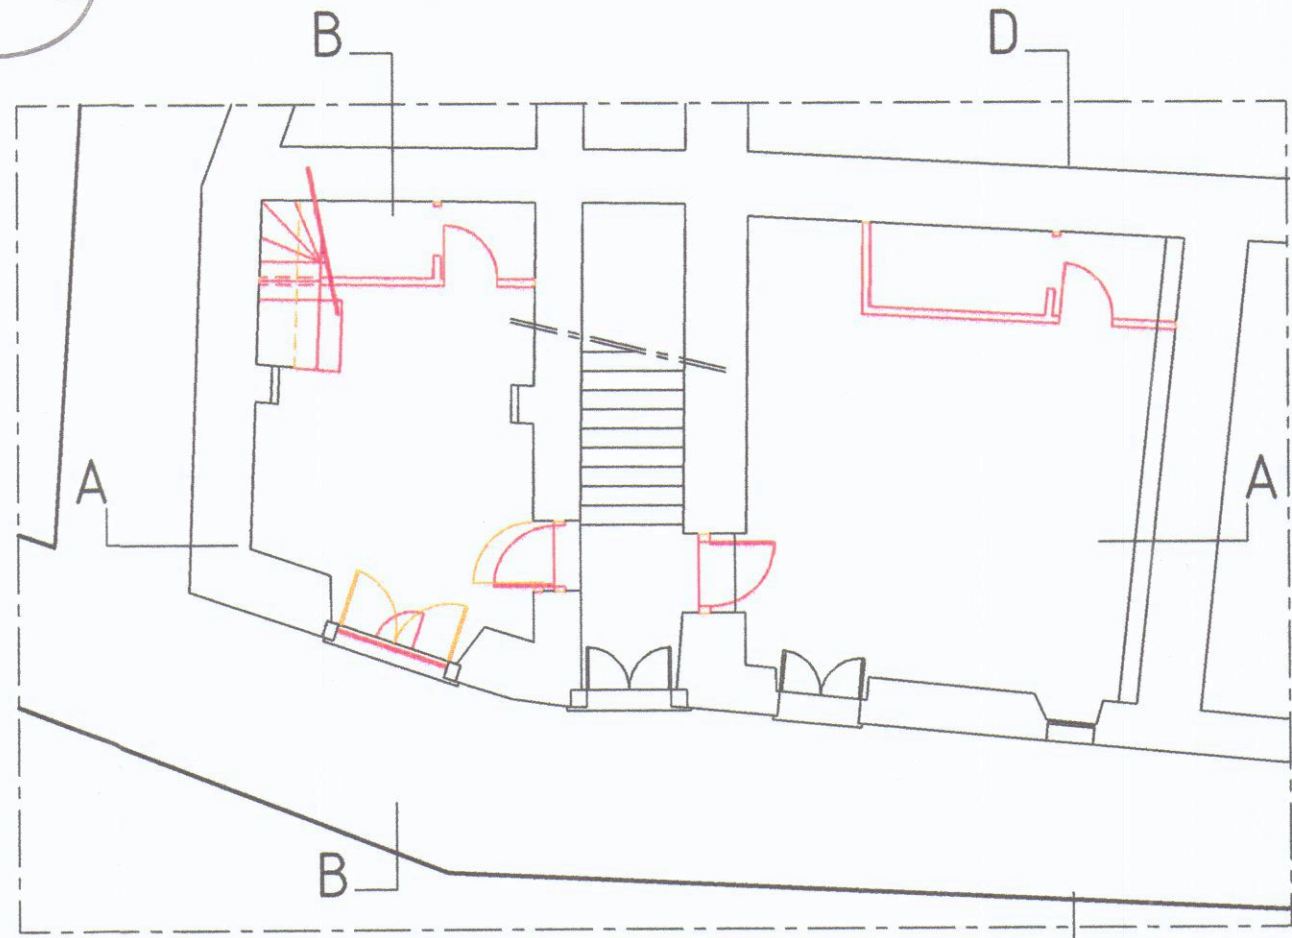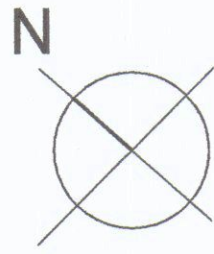


Piano Terra




Piano Secondo

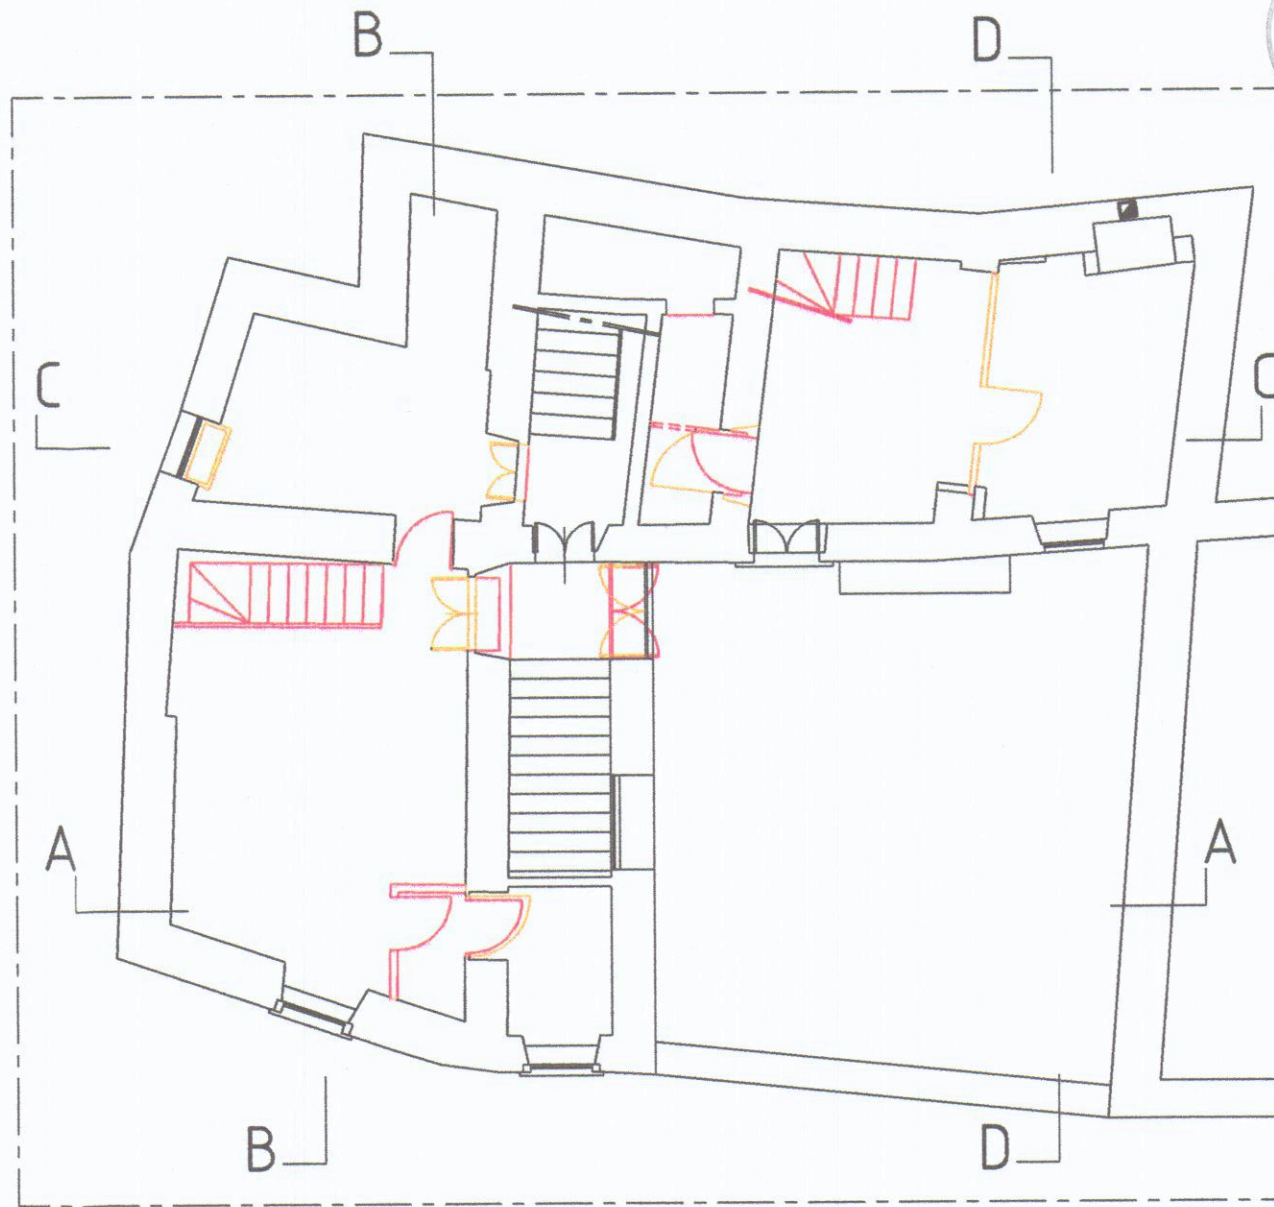


Piano Primo

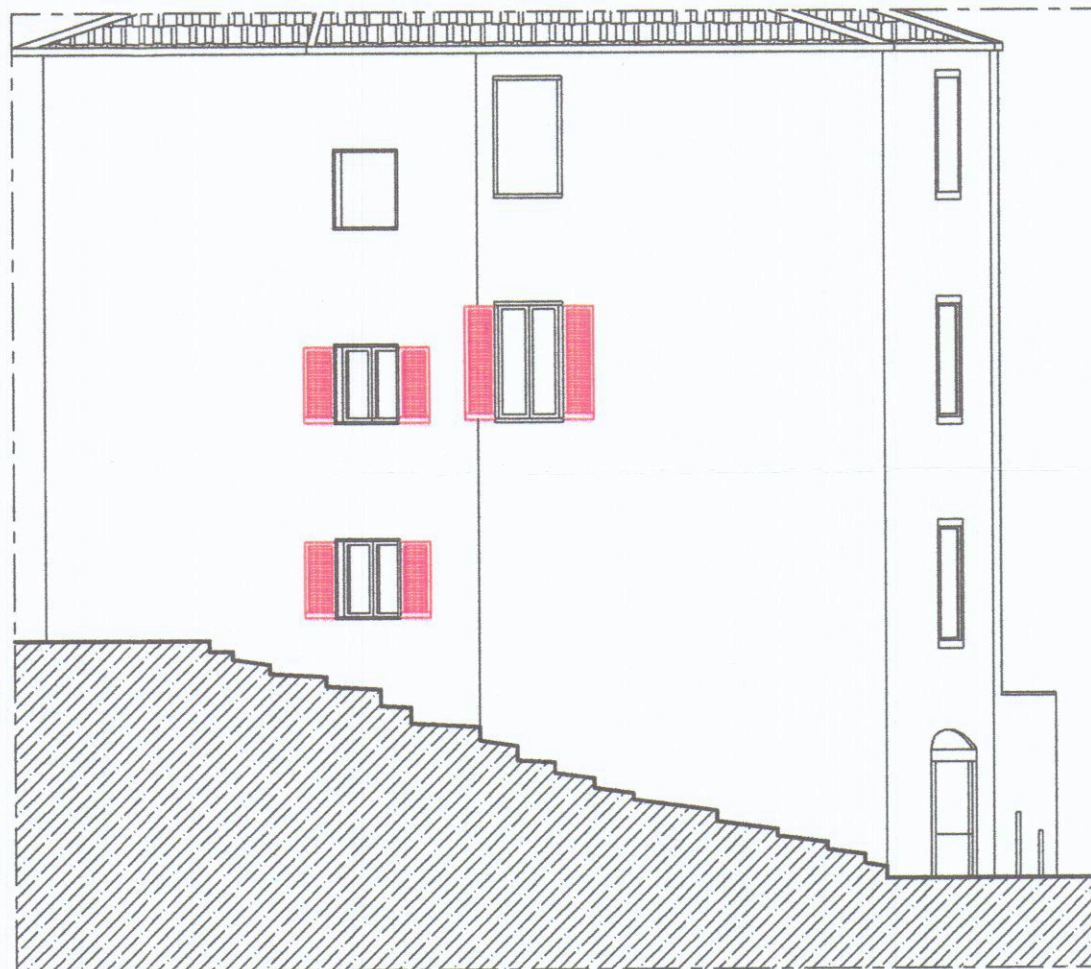


Prospetto Nord

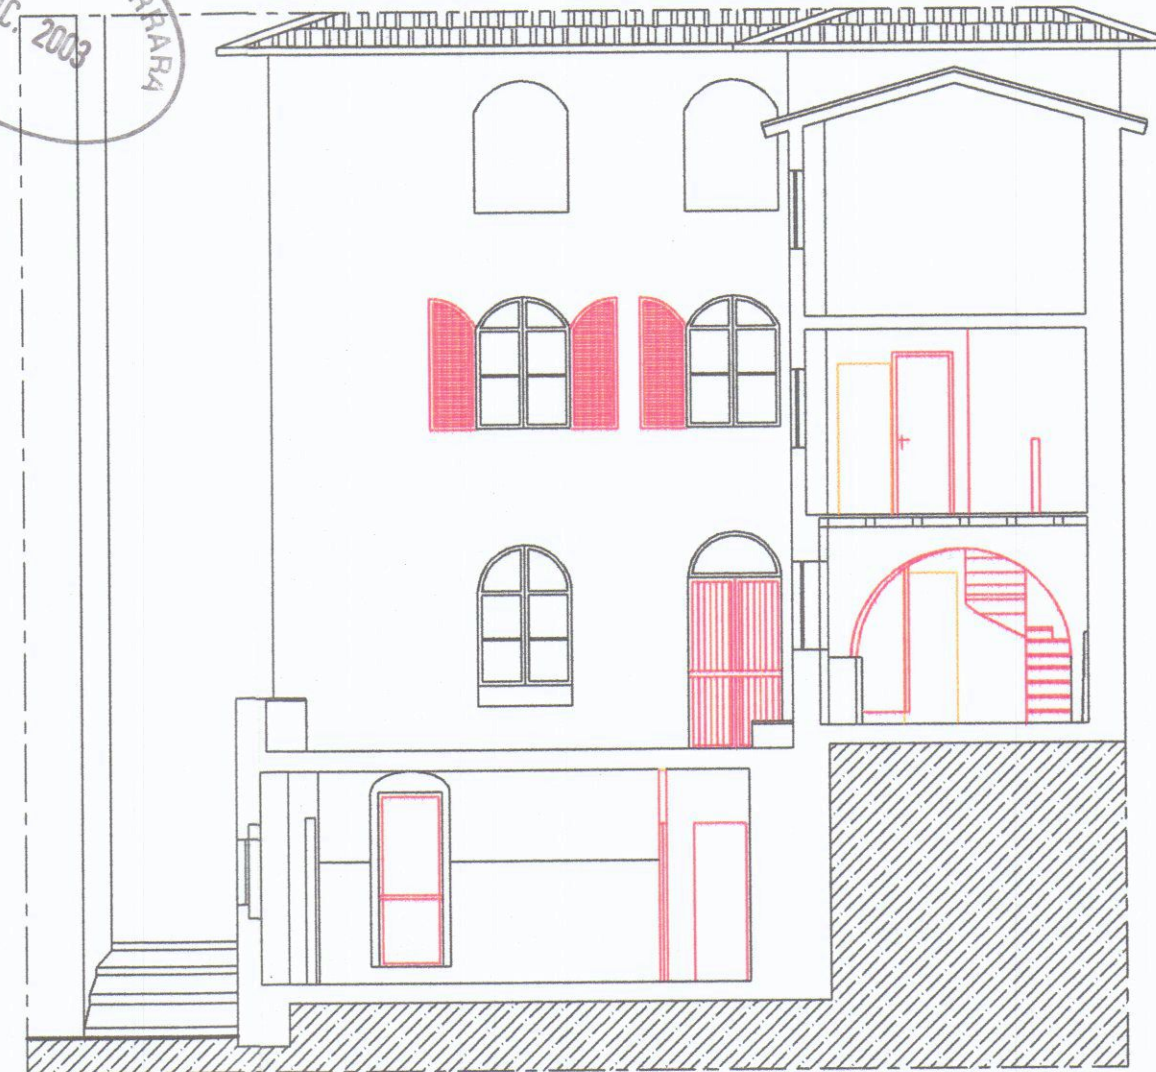


Sezione D:D

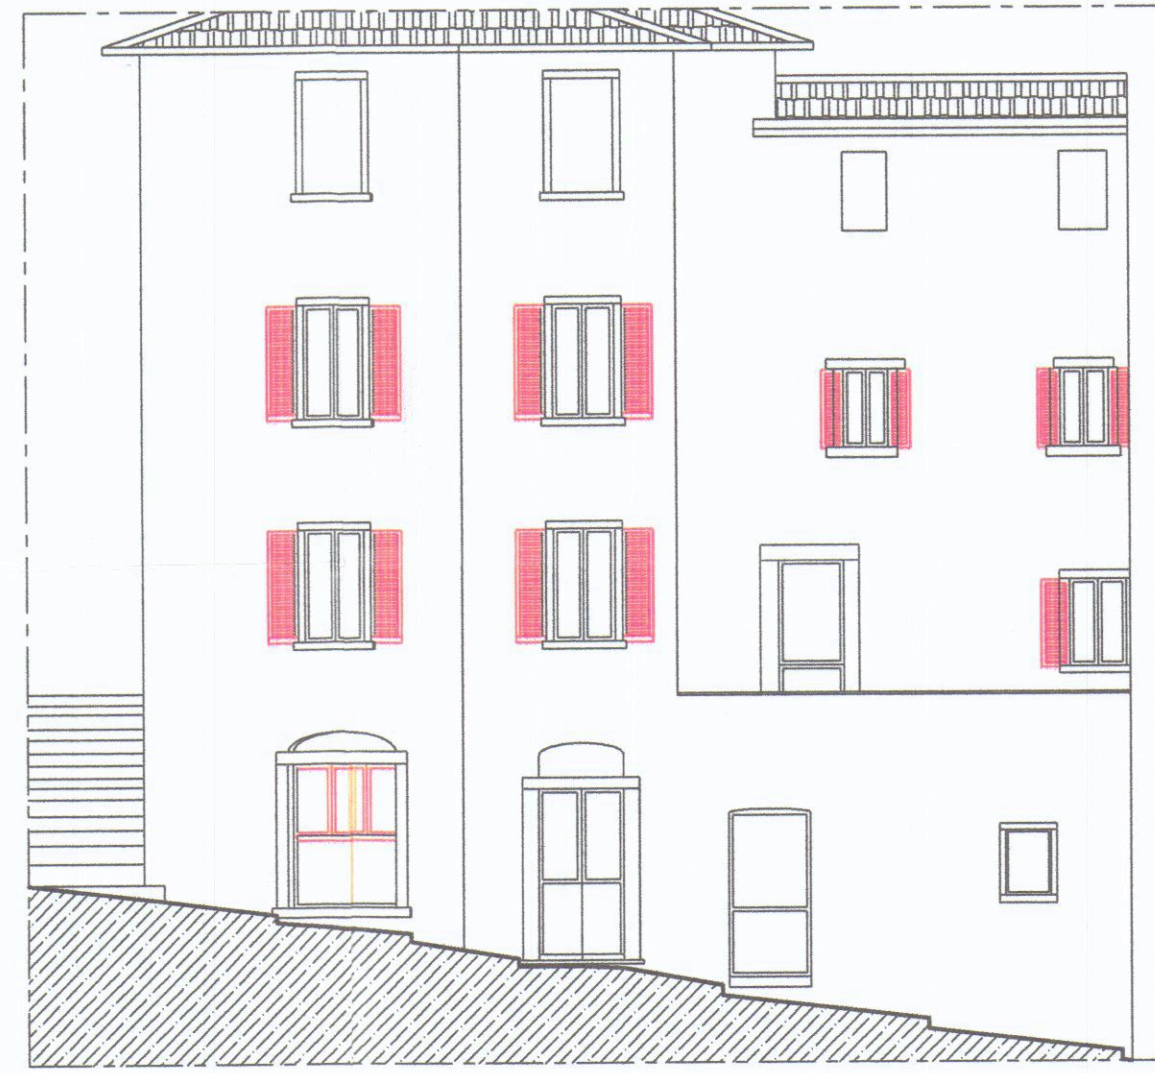


Prospetto Ovest

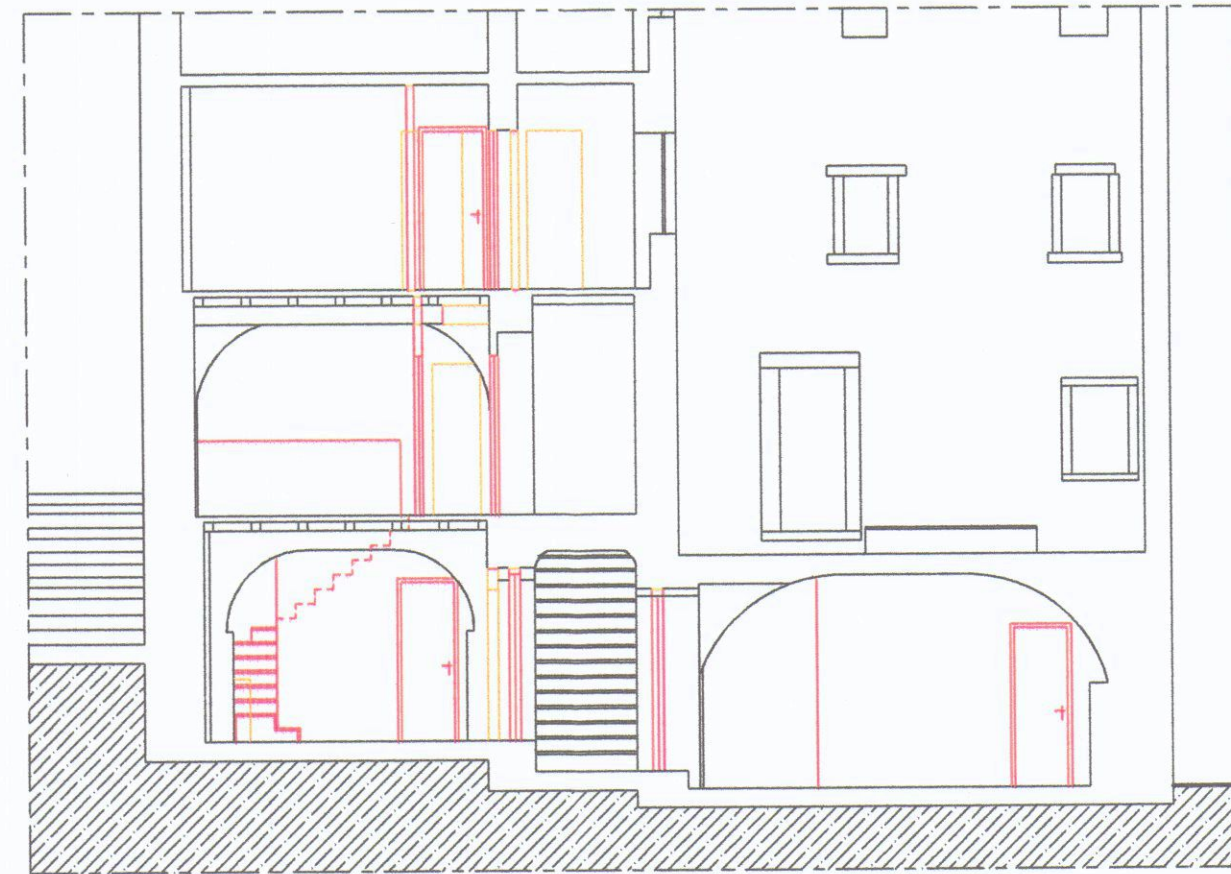

Sezione A:A

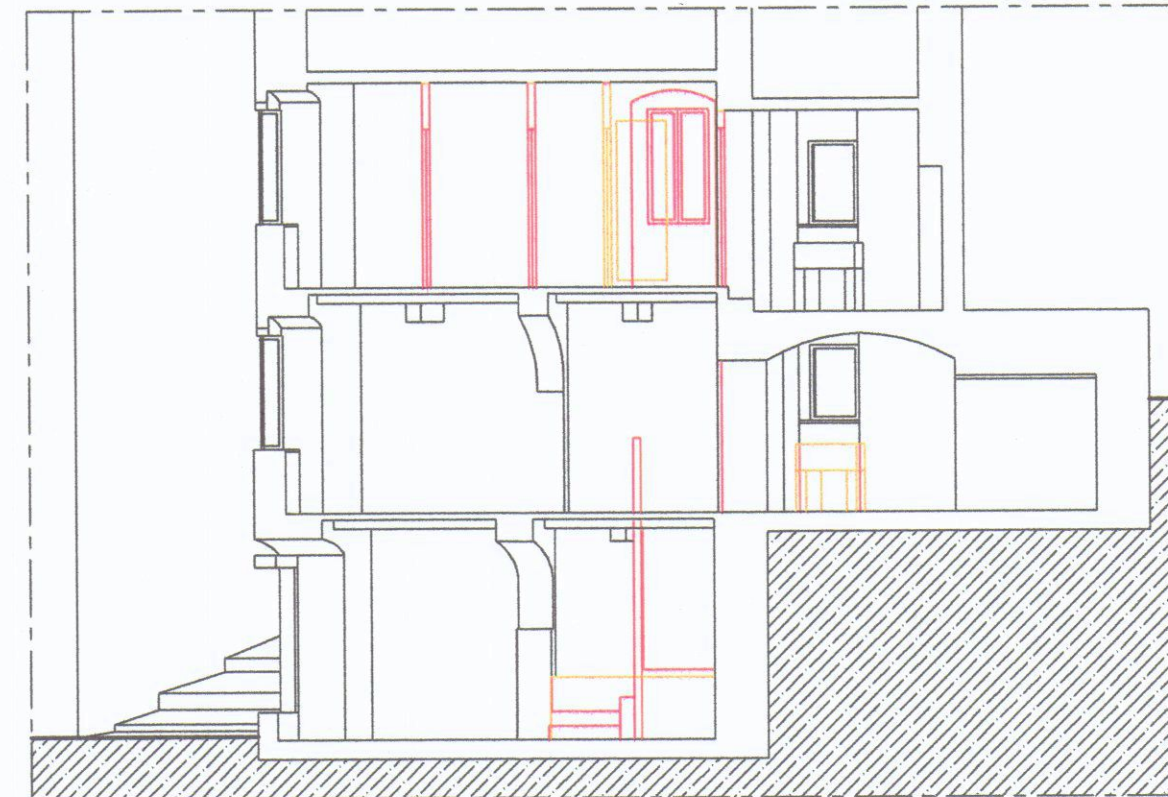

Sezione B:B

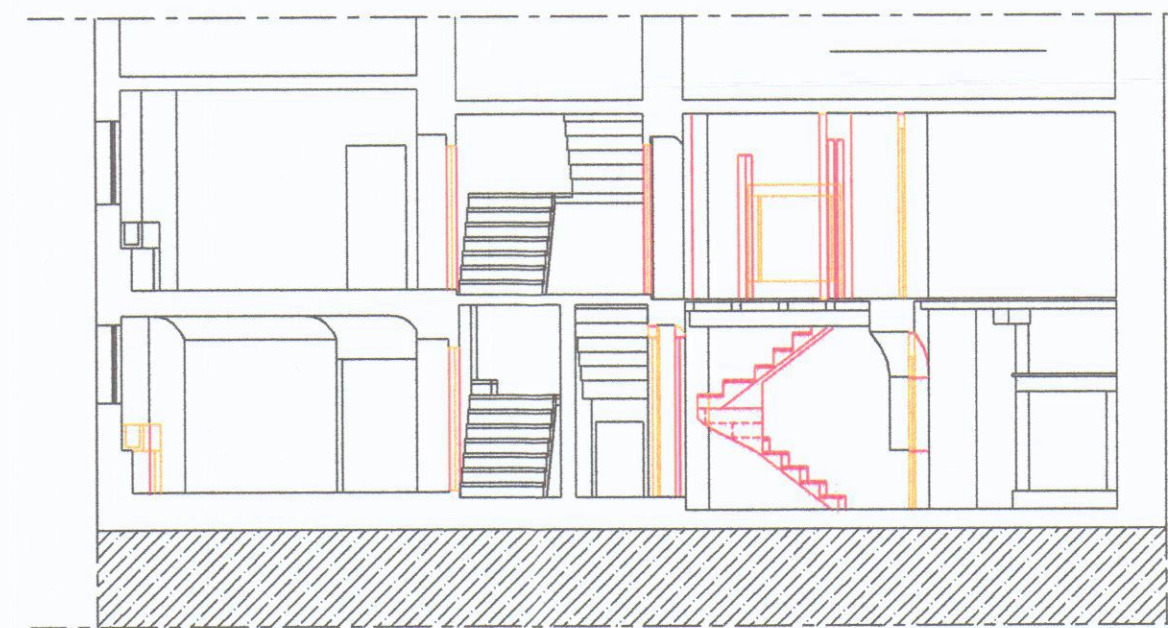

Sezione C:C