

Comune di CARRARA

Oggetto: Planimetria, Piante, Sezioni


Progetto: Denuncia di inizio Attività per lavori di restauro, risanamento conservativo ed adeguamento igienico sanitario alle unità immobiliari ubicate in località Torano di Carrara via Guidi civ.7.

Proprietà: Sig.ra Ricci Giuseppina *Ricci Giuseppina*



Progettista: Geom. Antonio Meccheri

Scala: 1/100


Data: 30 Ottobre 2003

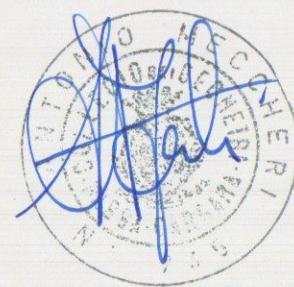


Tav. 1

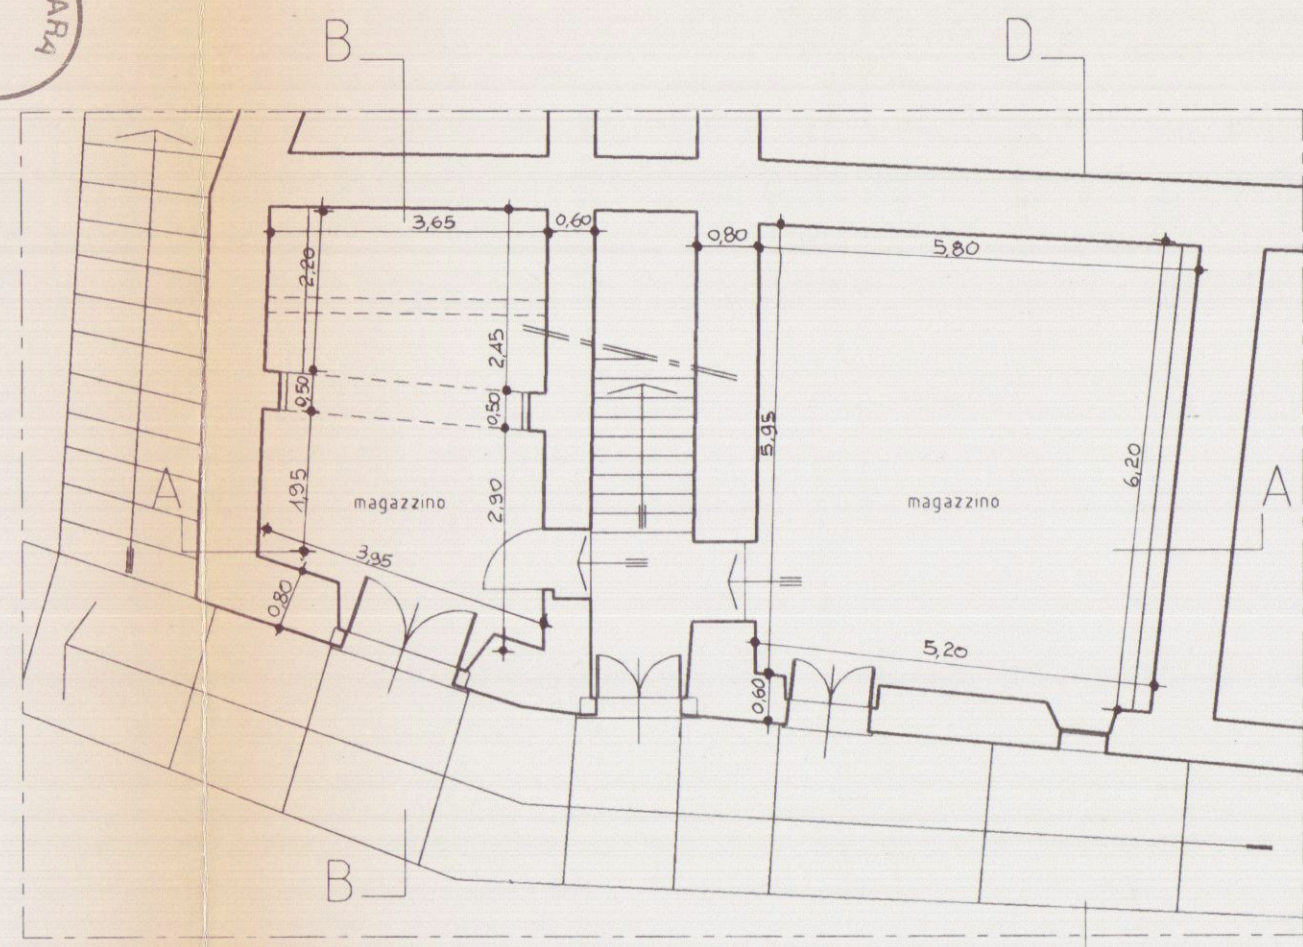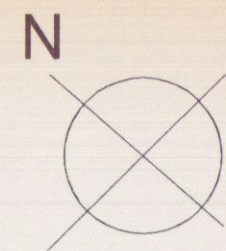


Piano Terra

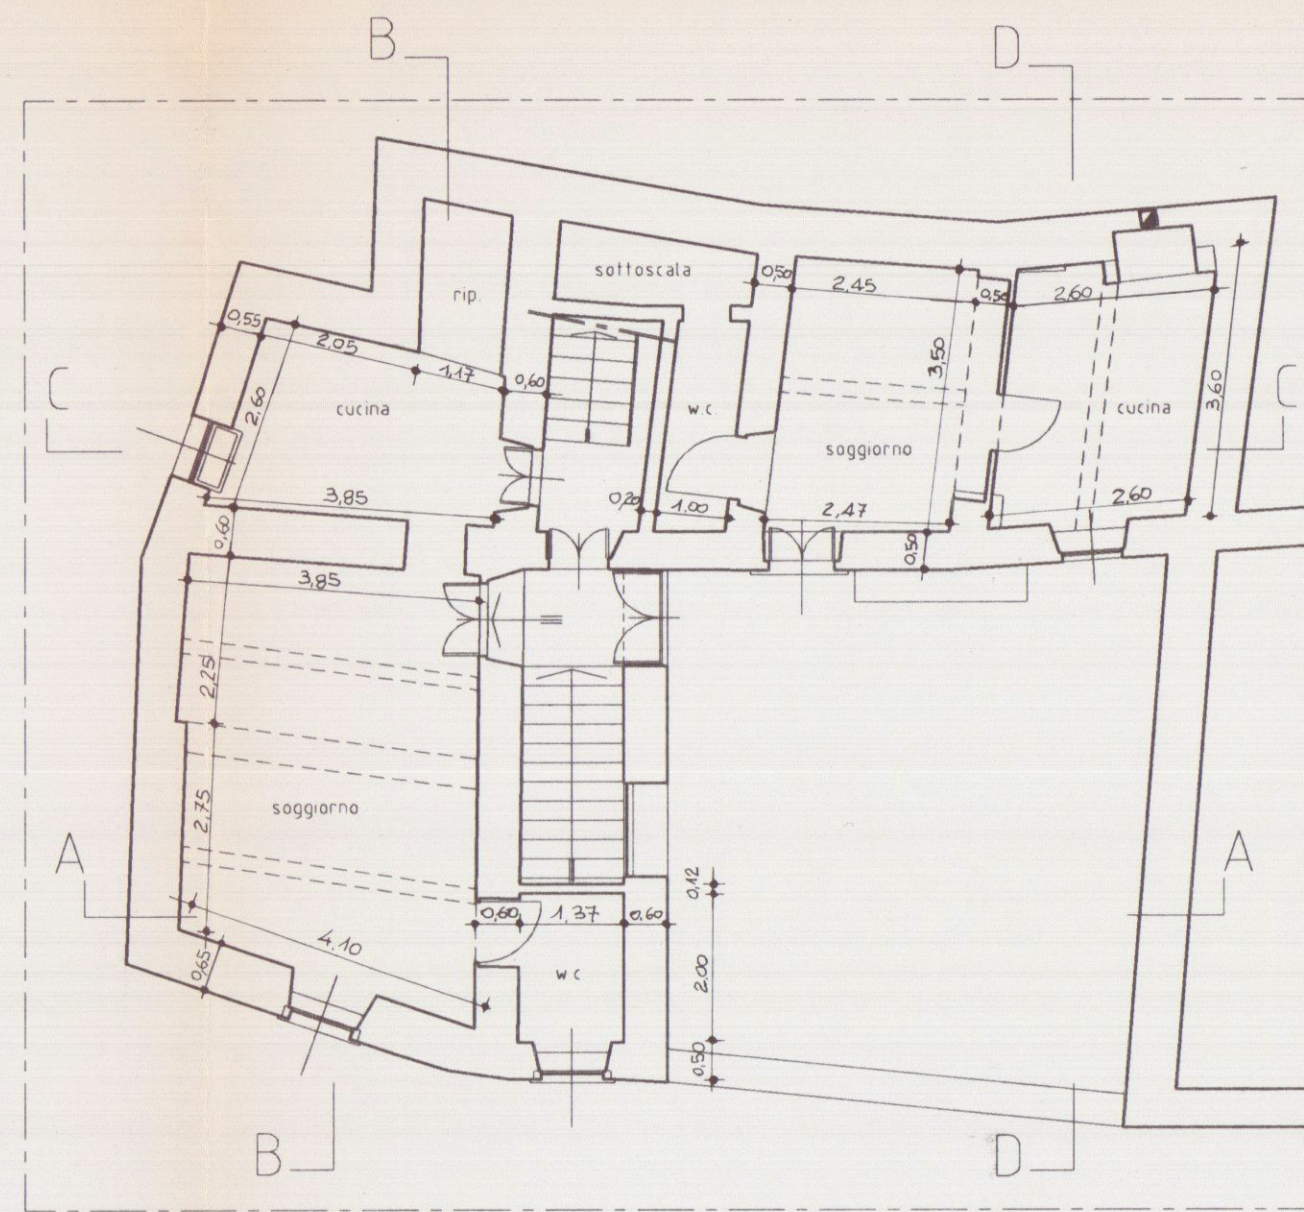


Piano Primo

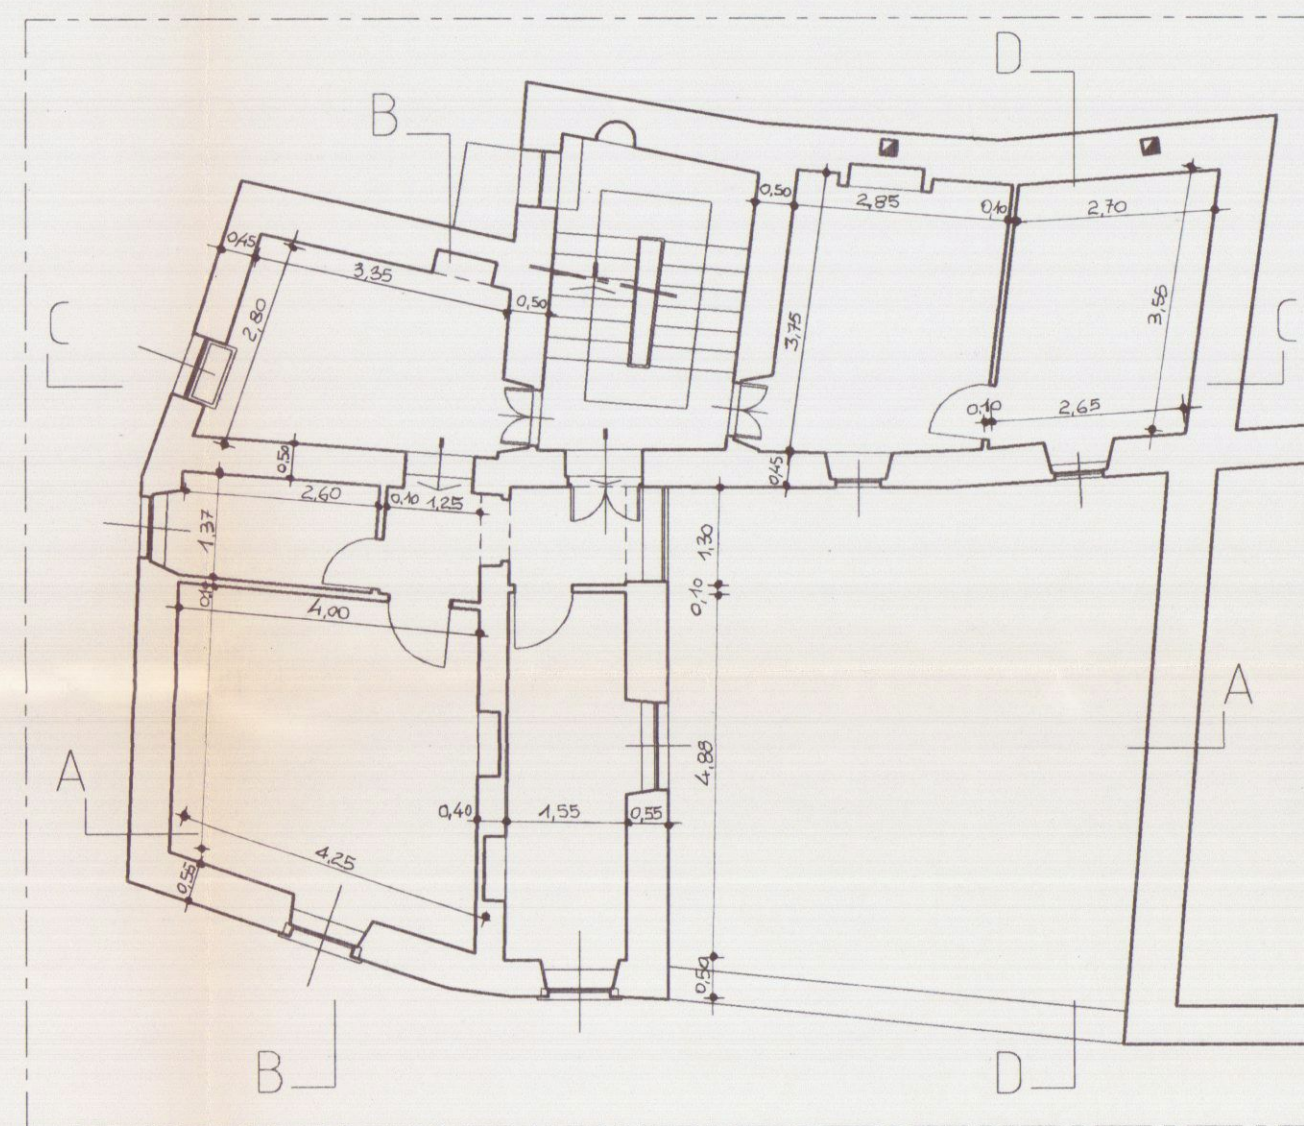


Piano Secondo

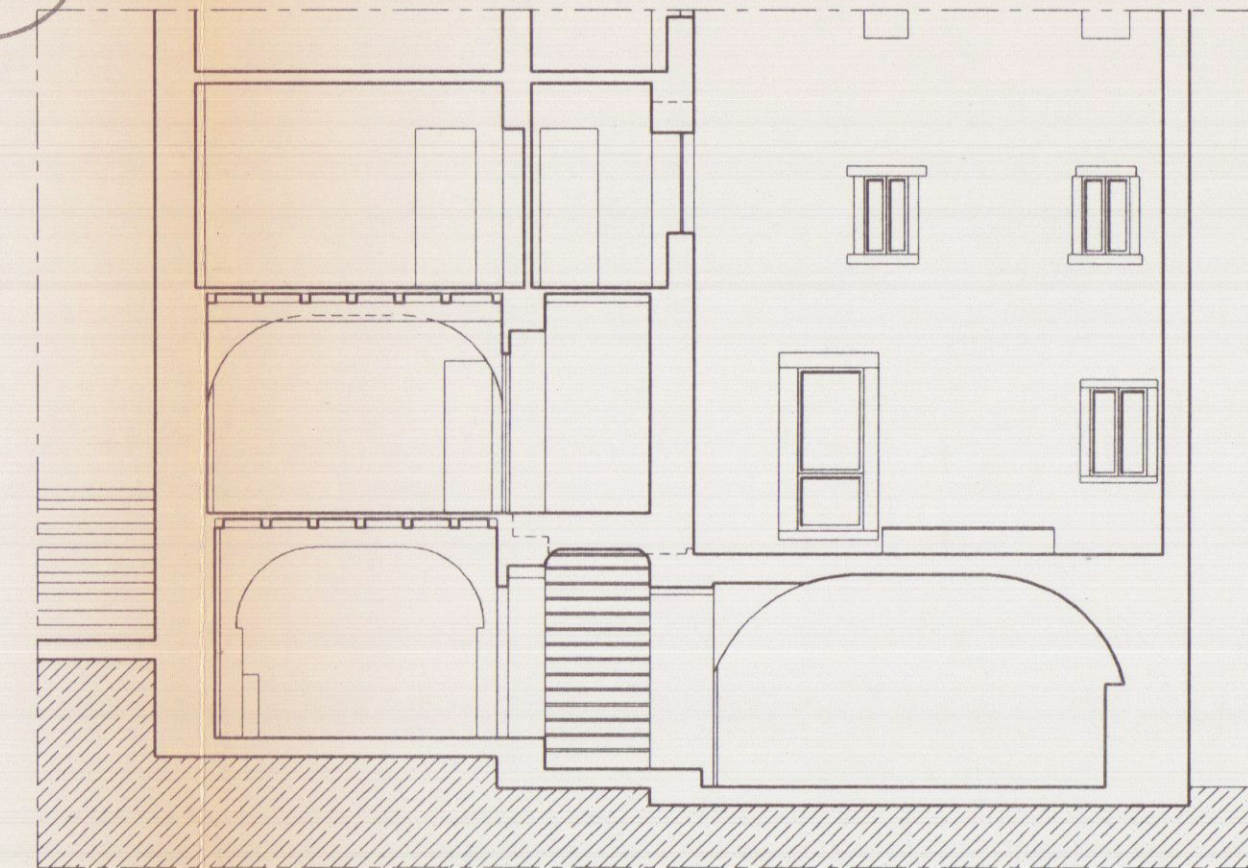

Sezione A:A

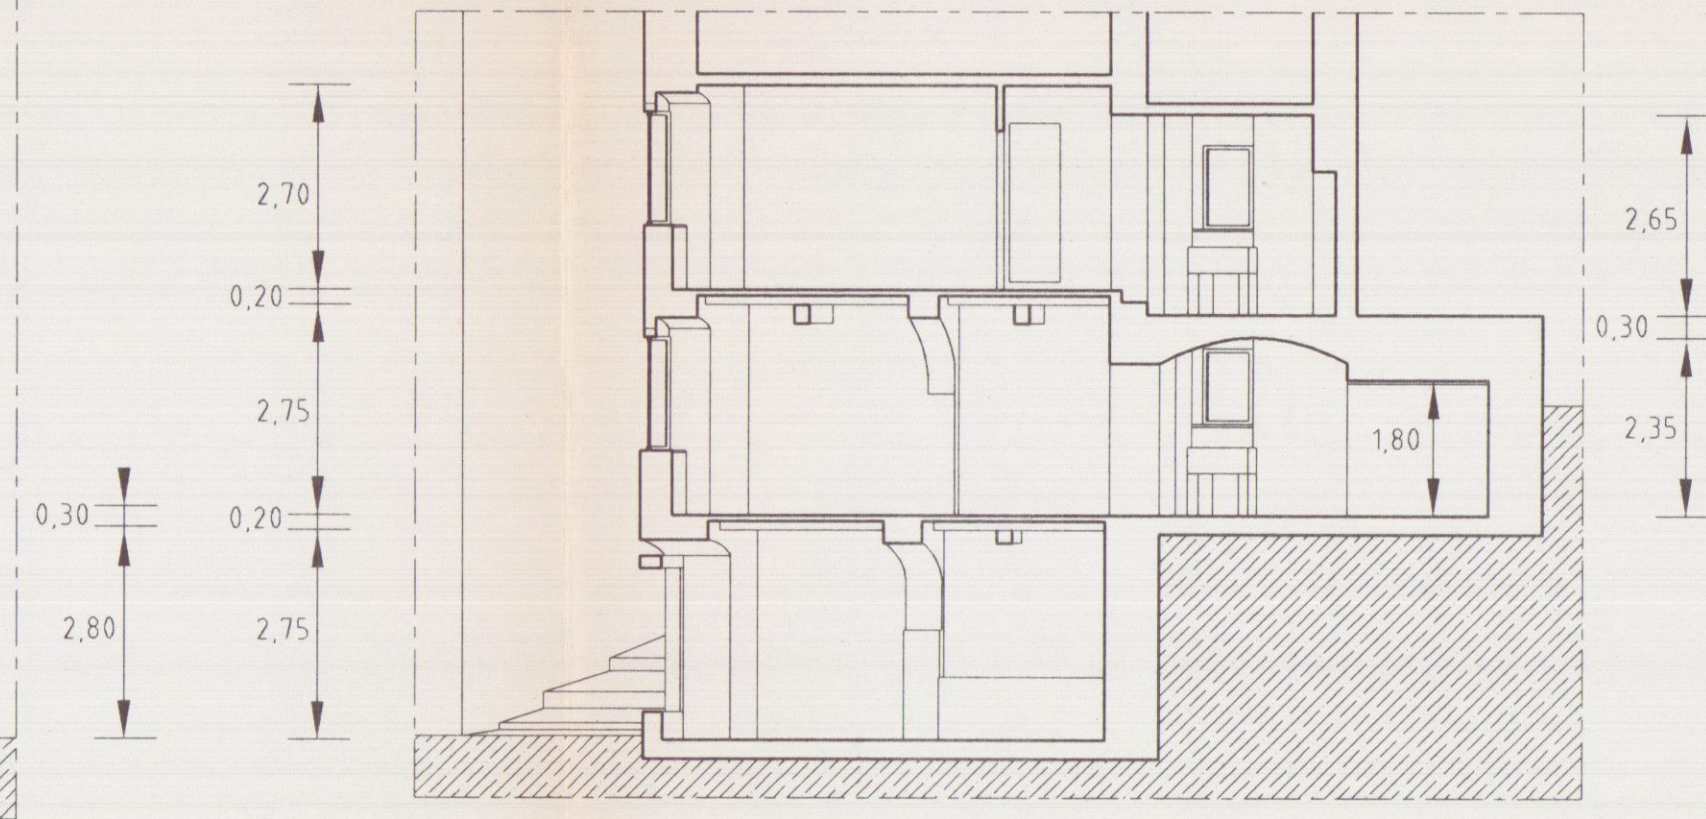


Sezione B:B

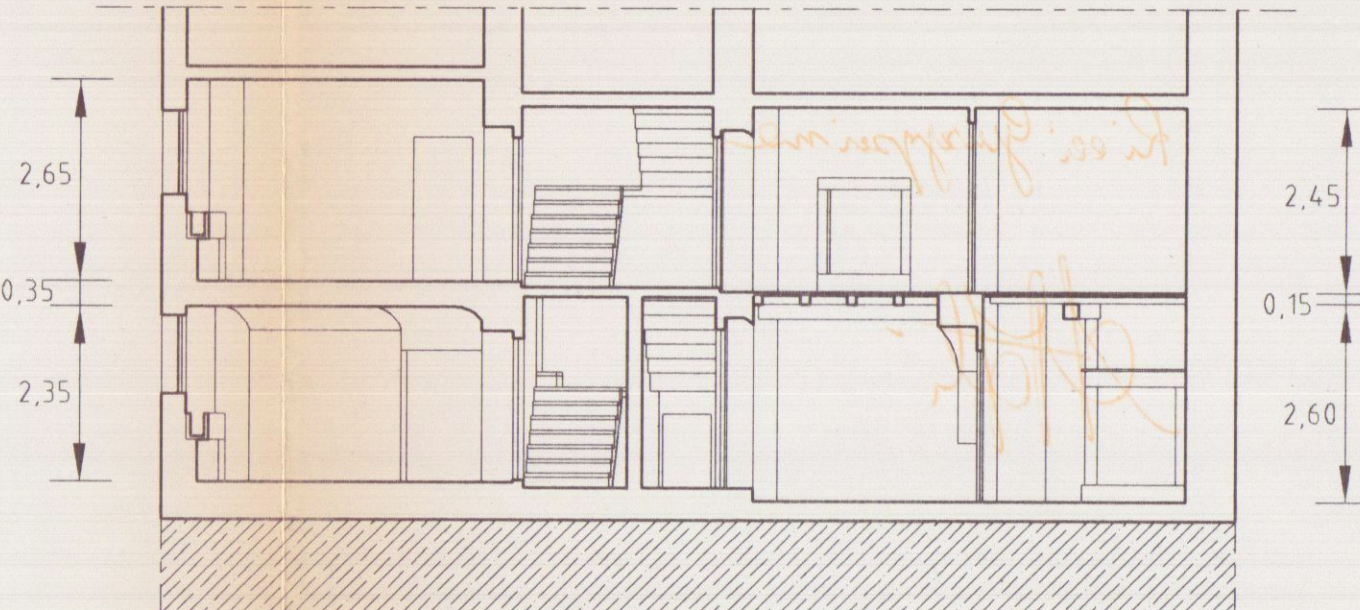


Sezione C:C

Stato Attuale

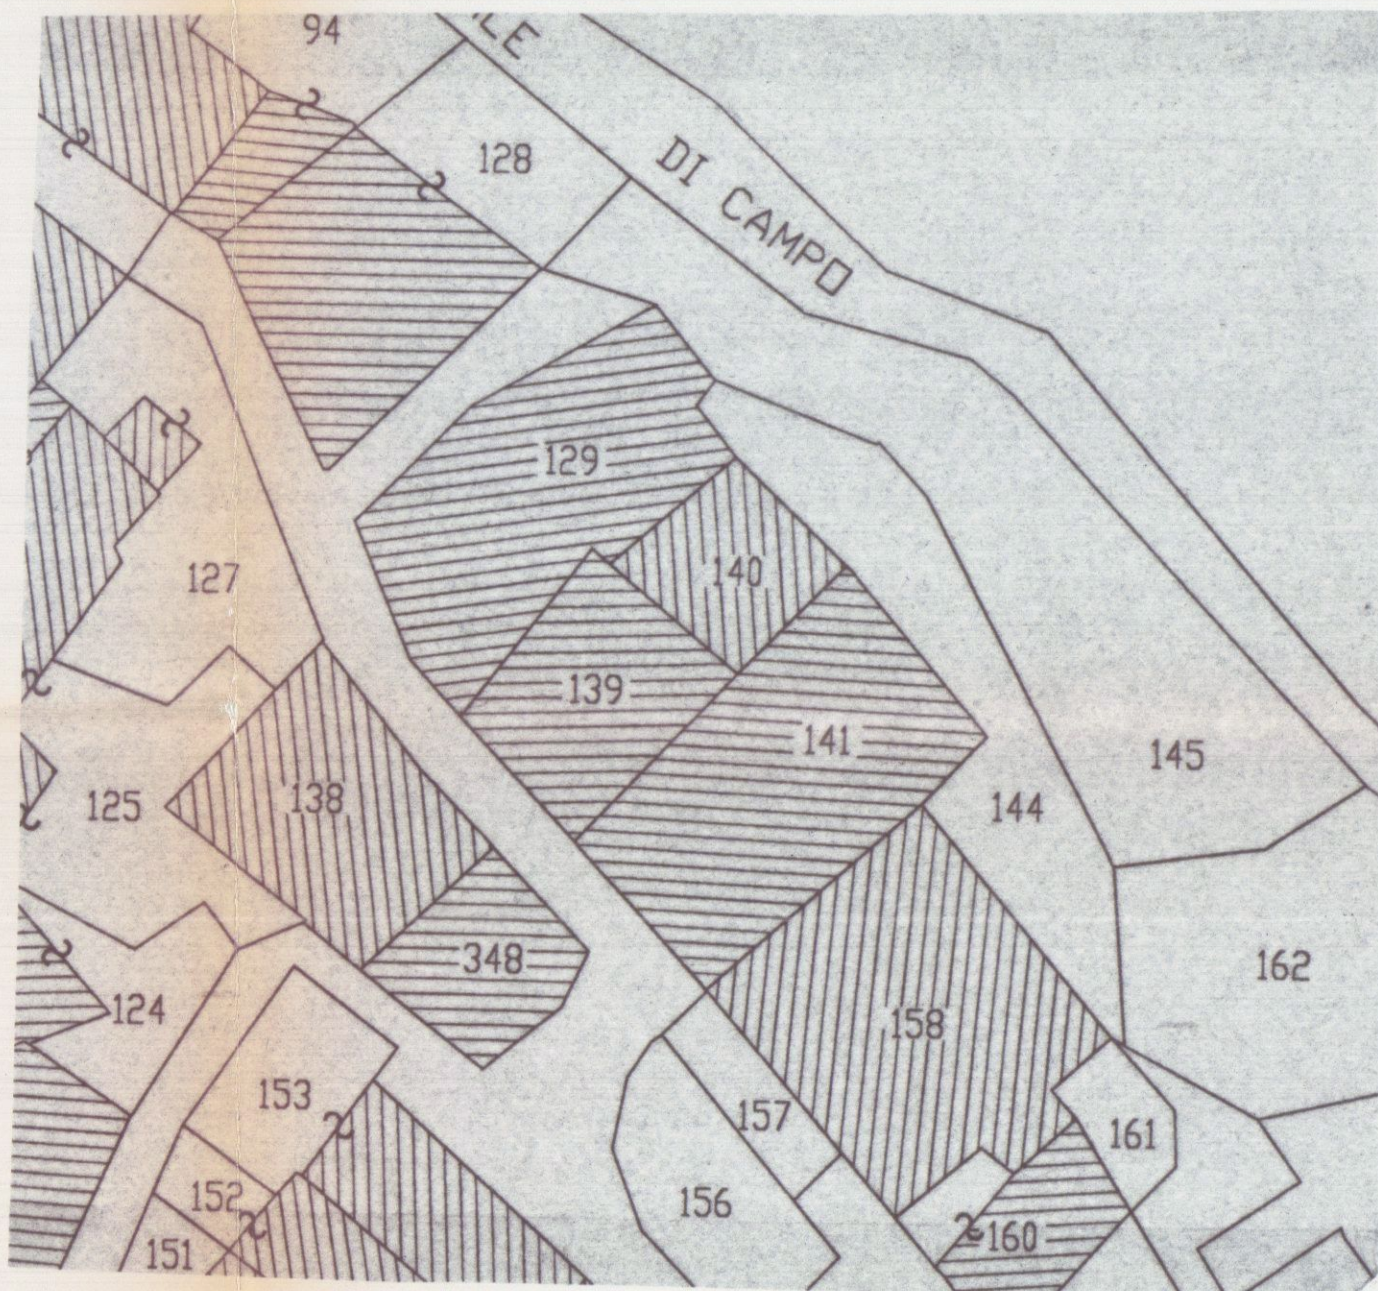


STRALCIO CATASTALE  
Fig. 32  
Mapp. n. 123-133-140

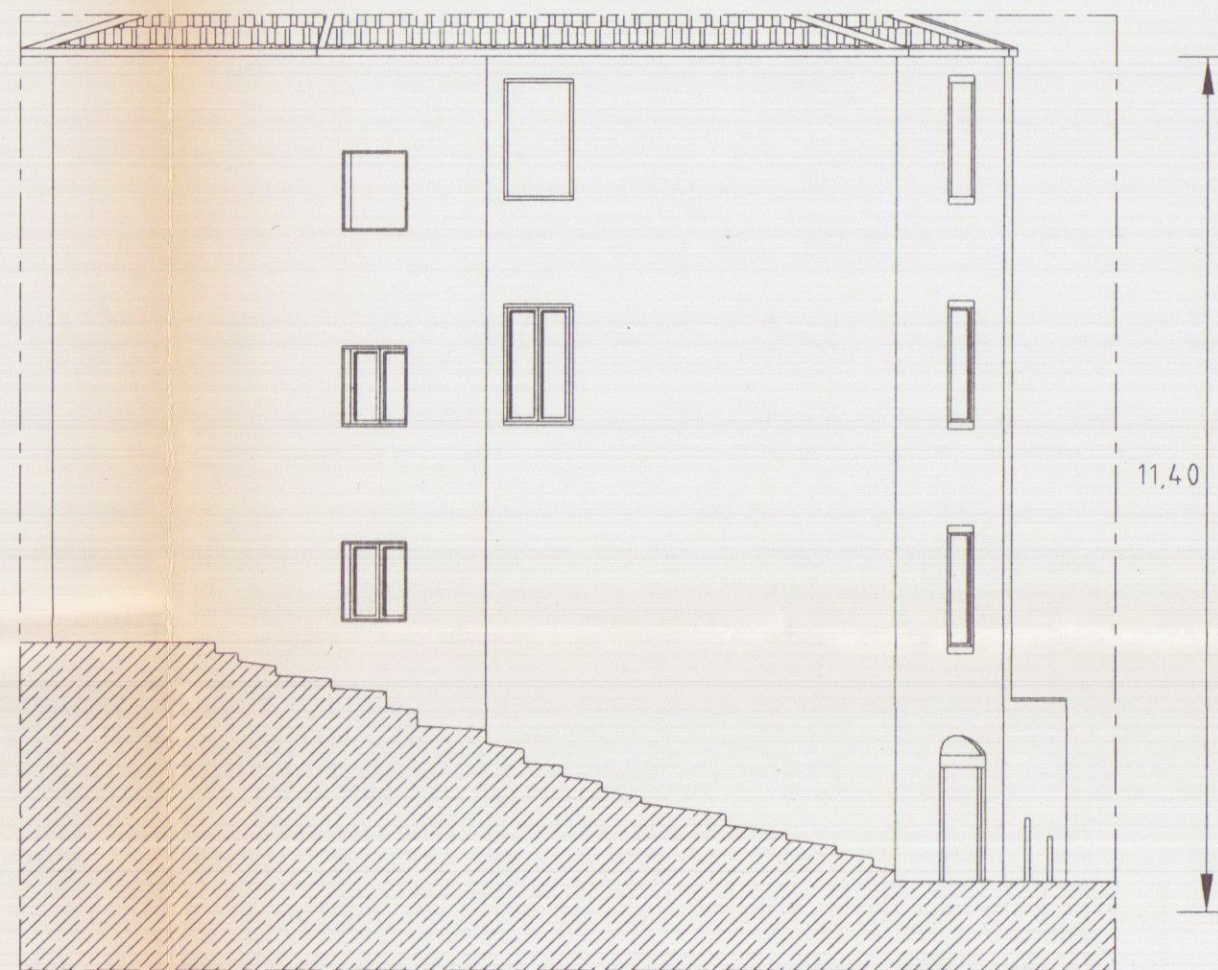

Prospetto Nord



Prospetto Ovest

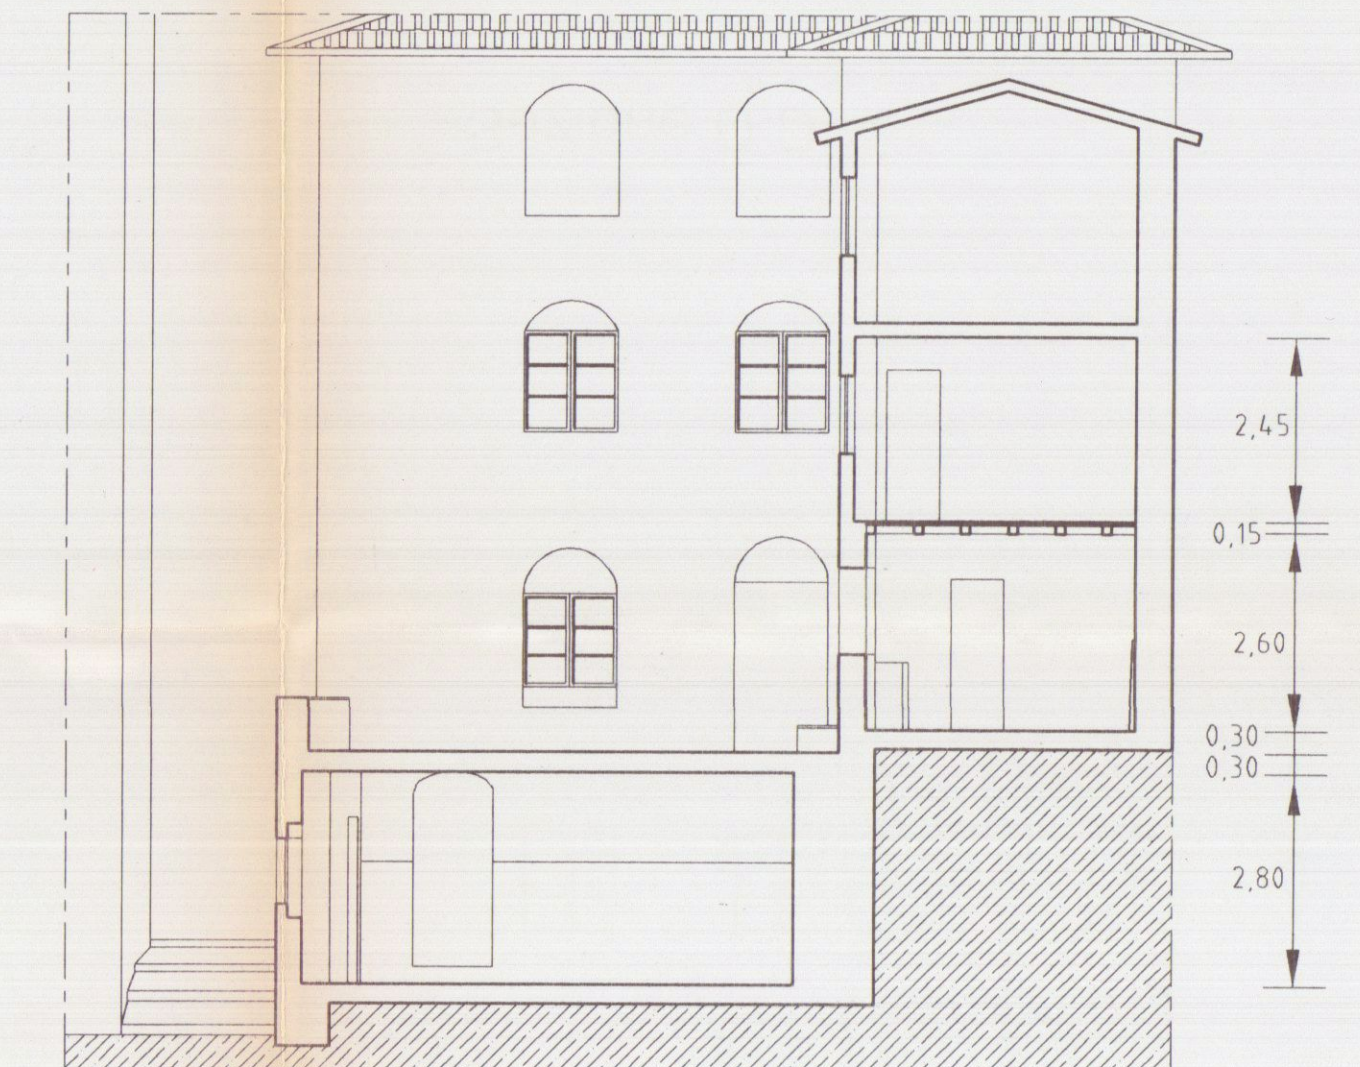

Sezione D:D