

PROGETTO DI CABINA ELETTRICA NELLA LOTTIZZAZIONE -

PLANIMETRIE

1 ED

27 APR 1981

PROF. ING. MENCONI FRANCO 42

Cod. Fisc. MNC FNG 27P80 B832F

VARIANTE

ZONA EDILIZIA "B"
(COMPLETARIO LINEA ROMA)
PIANI 6+ATTICO
N° 24 (COMPLETAMENTO)
INDICE 6 mc./mq.
Vedi PLANIVOLUMETRICO approvato

Approvato dal Sindaco alle condizioni indicate nella Concessione Edilizia N. 260 del 17 LUG. 1979 L'ING. CAPO

APPROVATO

CONTROLLATO IL TECNICO 12 NOV. 1981

PLANIMETRIA CATASTALE
Foglio 102 - Scala 1:1000

ATTESTAZIONE DI ACCREDITAMENTO

sul C/C N. 153007 11900

B.N.L. - CESPE C/CPAIA - 00100 ROMA

CONTRIBUTI INDIRETTI

Linea riservata ai Correntisti Postali

TITOLARE C/C N.

eseguito da ING. MENCONI FRANCO

via Cap. M. Fiorillo

CAP 55010 Località CASAZZA


CARRARA addi 22.11.81

Bollo lineare dell'Ufficio accettante



L'UFFICIALE POSTALE

Bollo a data N. del bollettario es. 9


data progress.

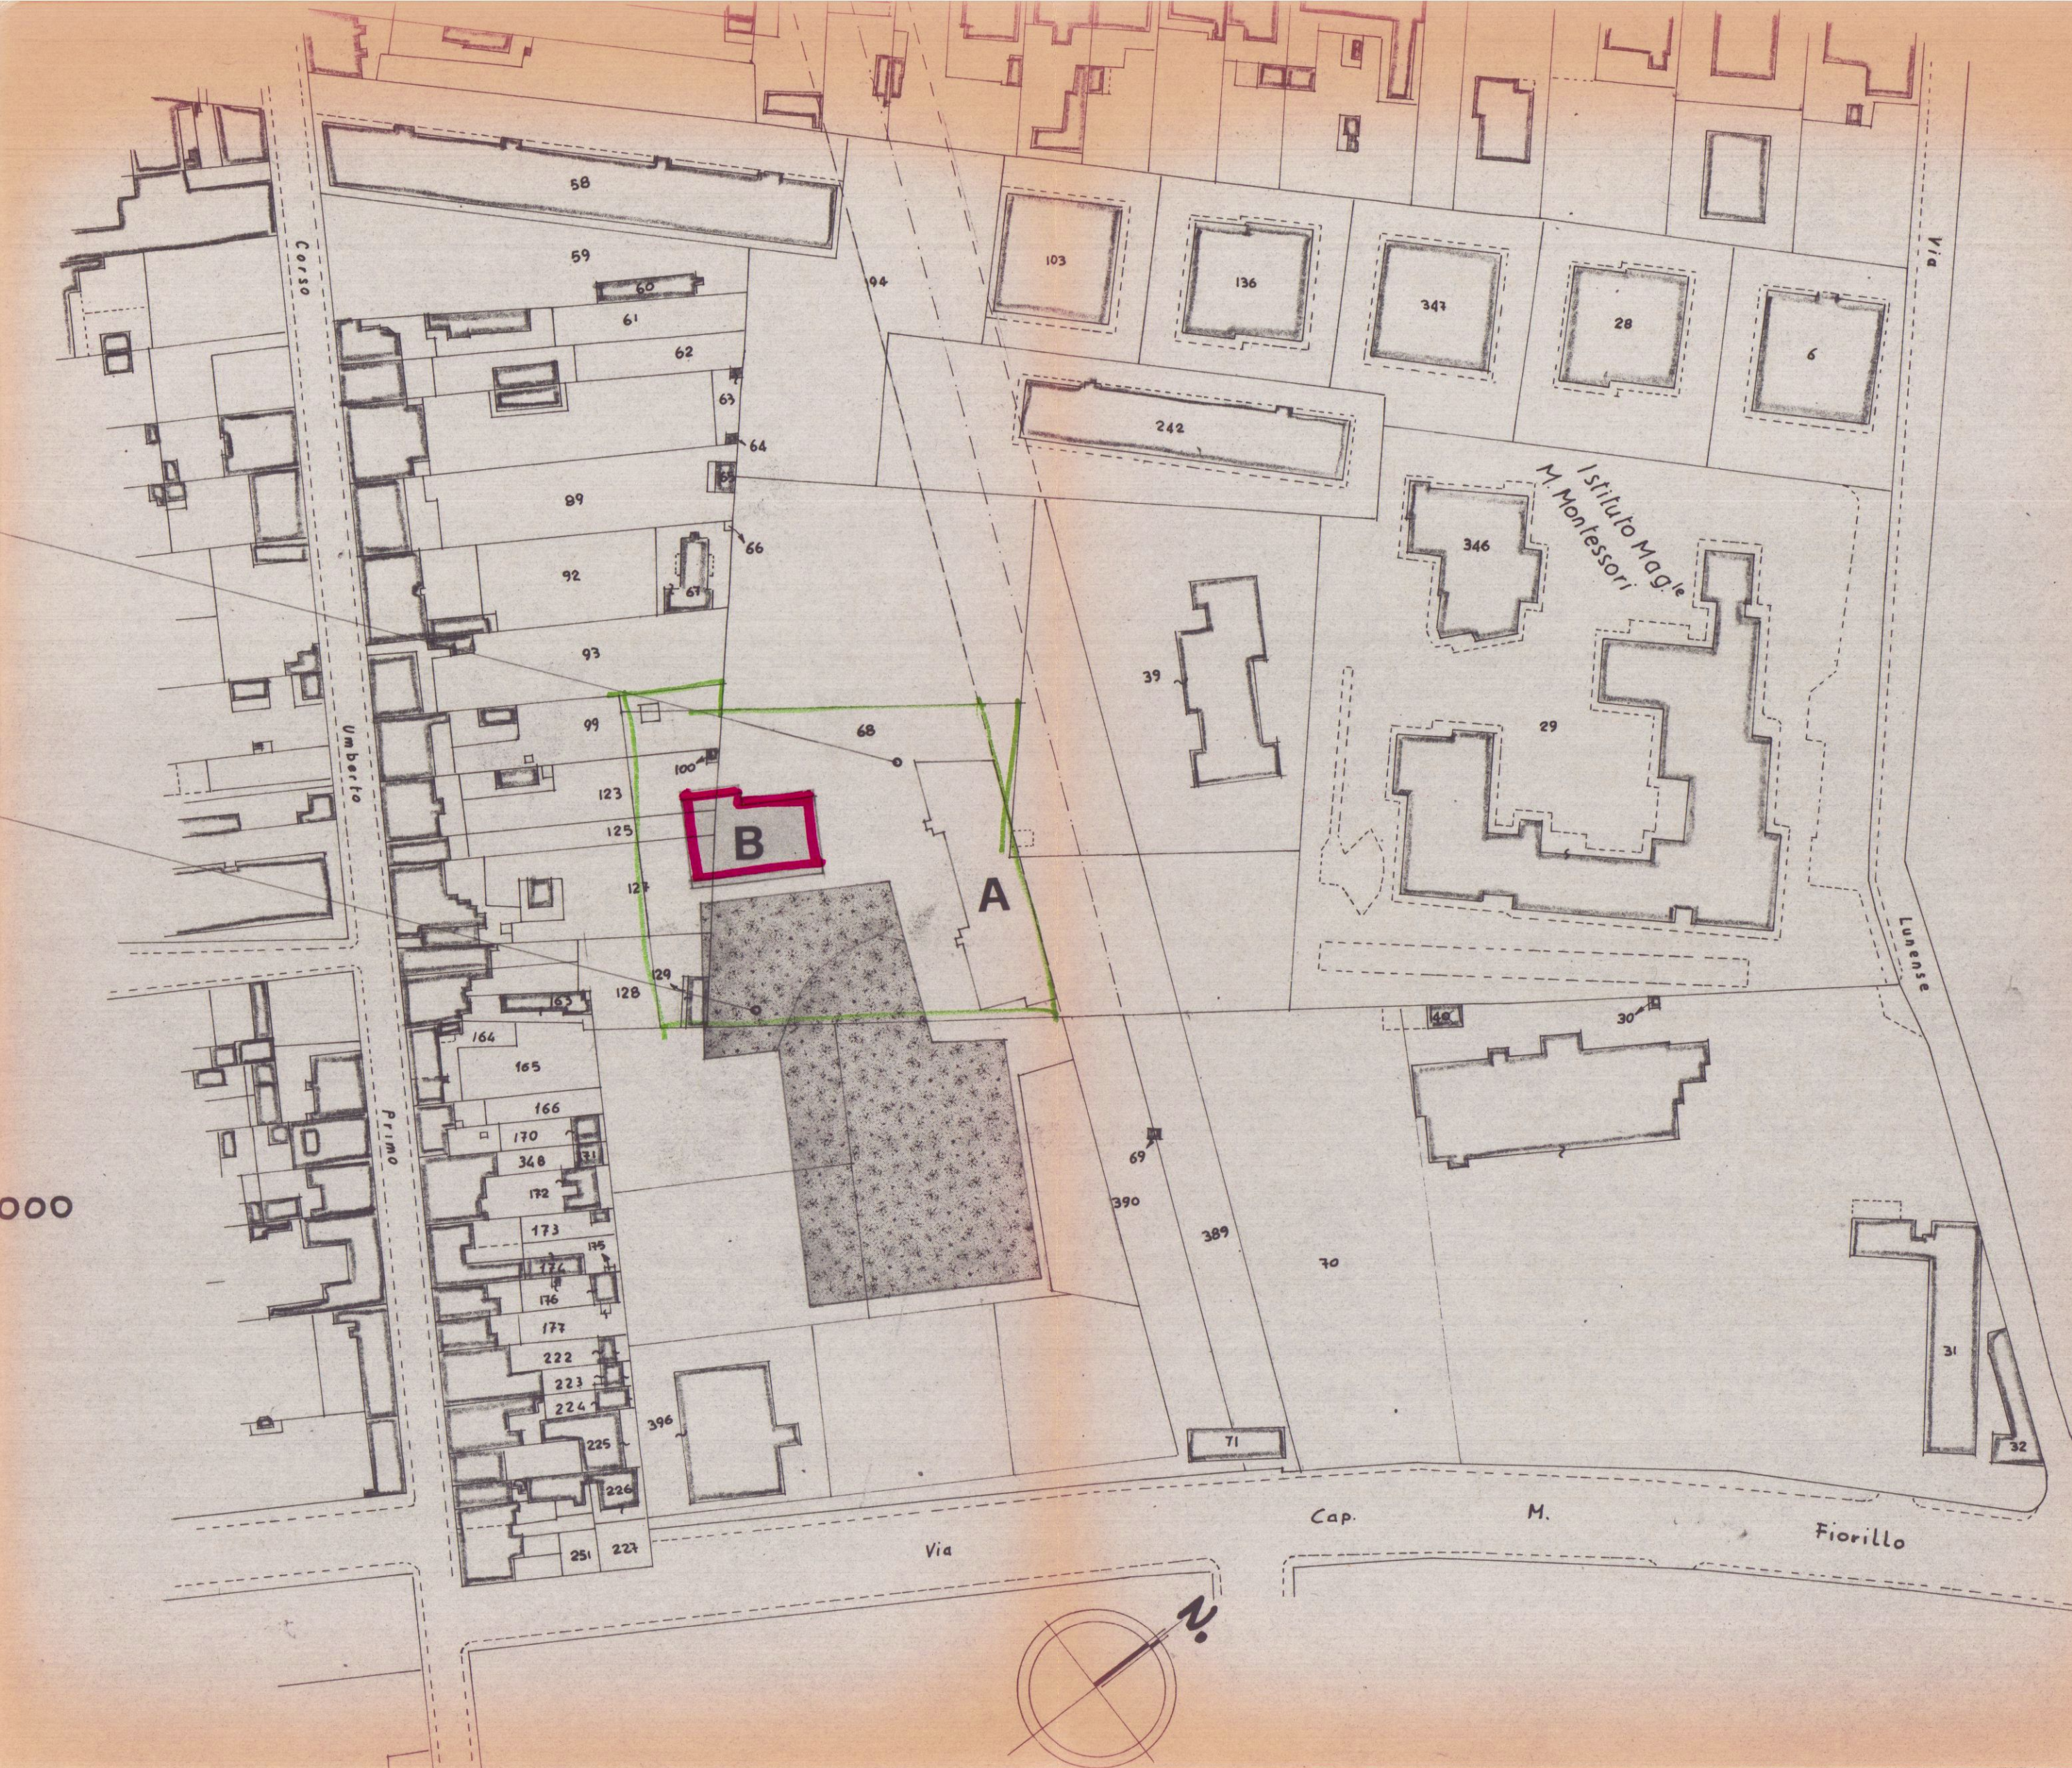


INGRANDIMENTO 1:500

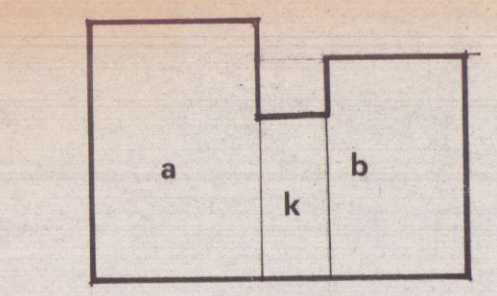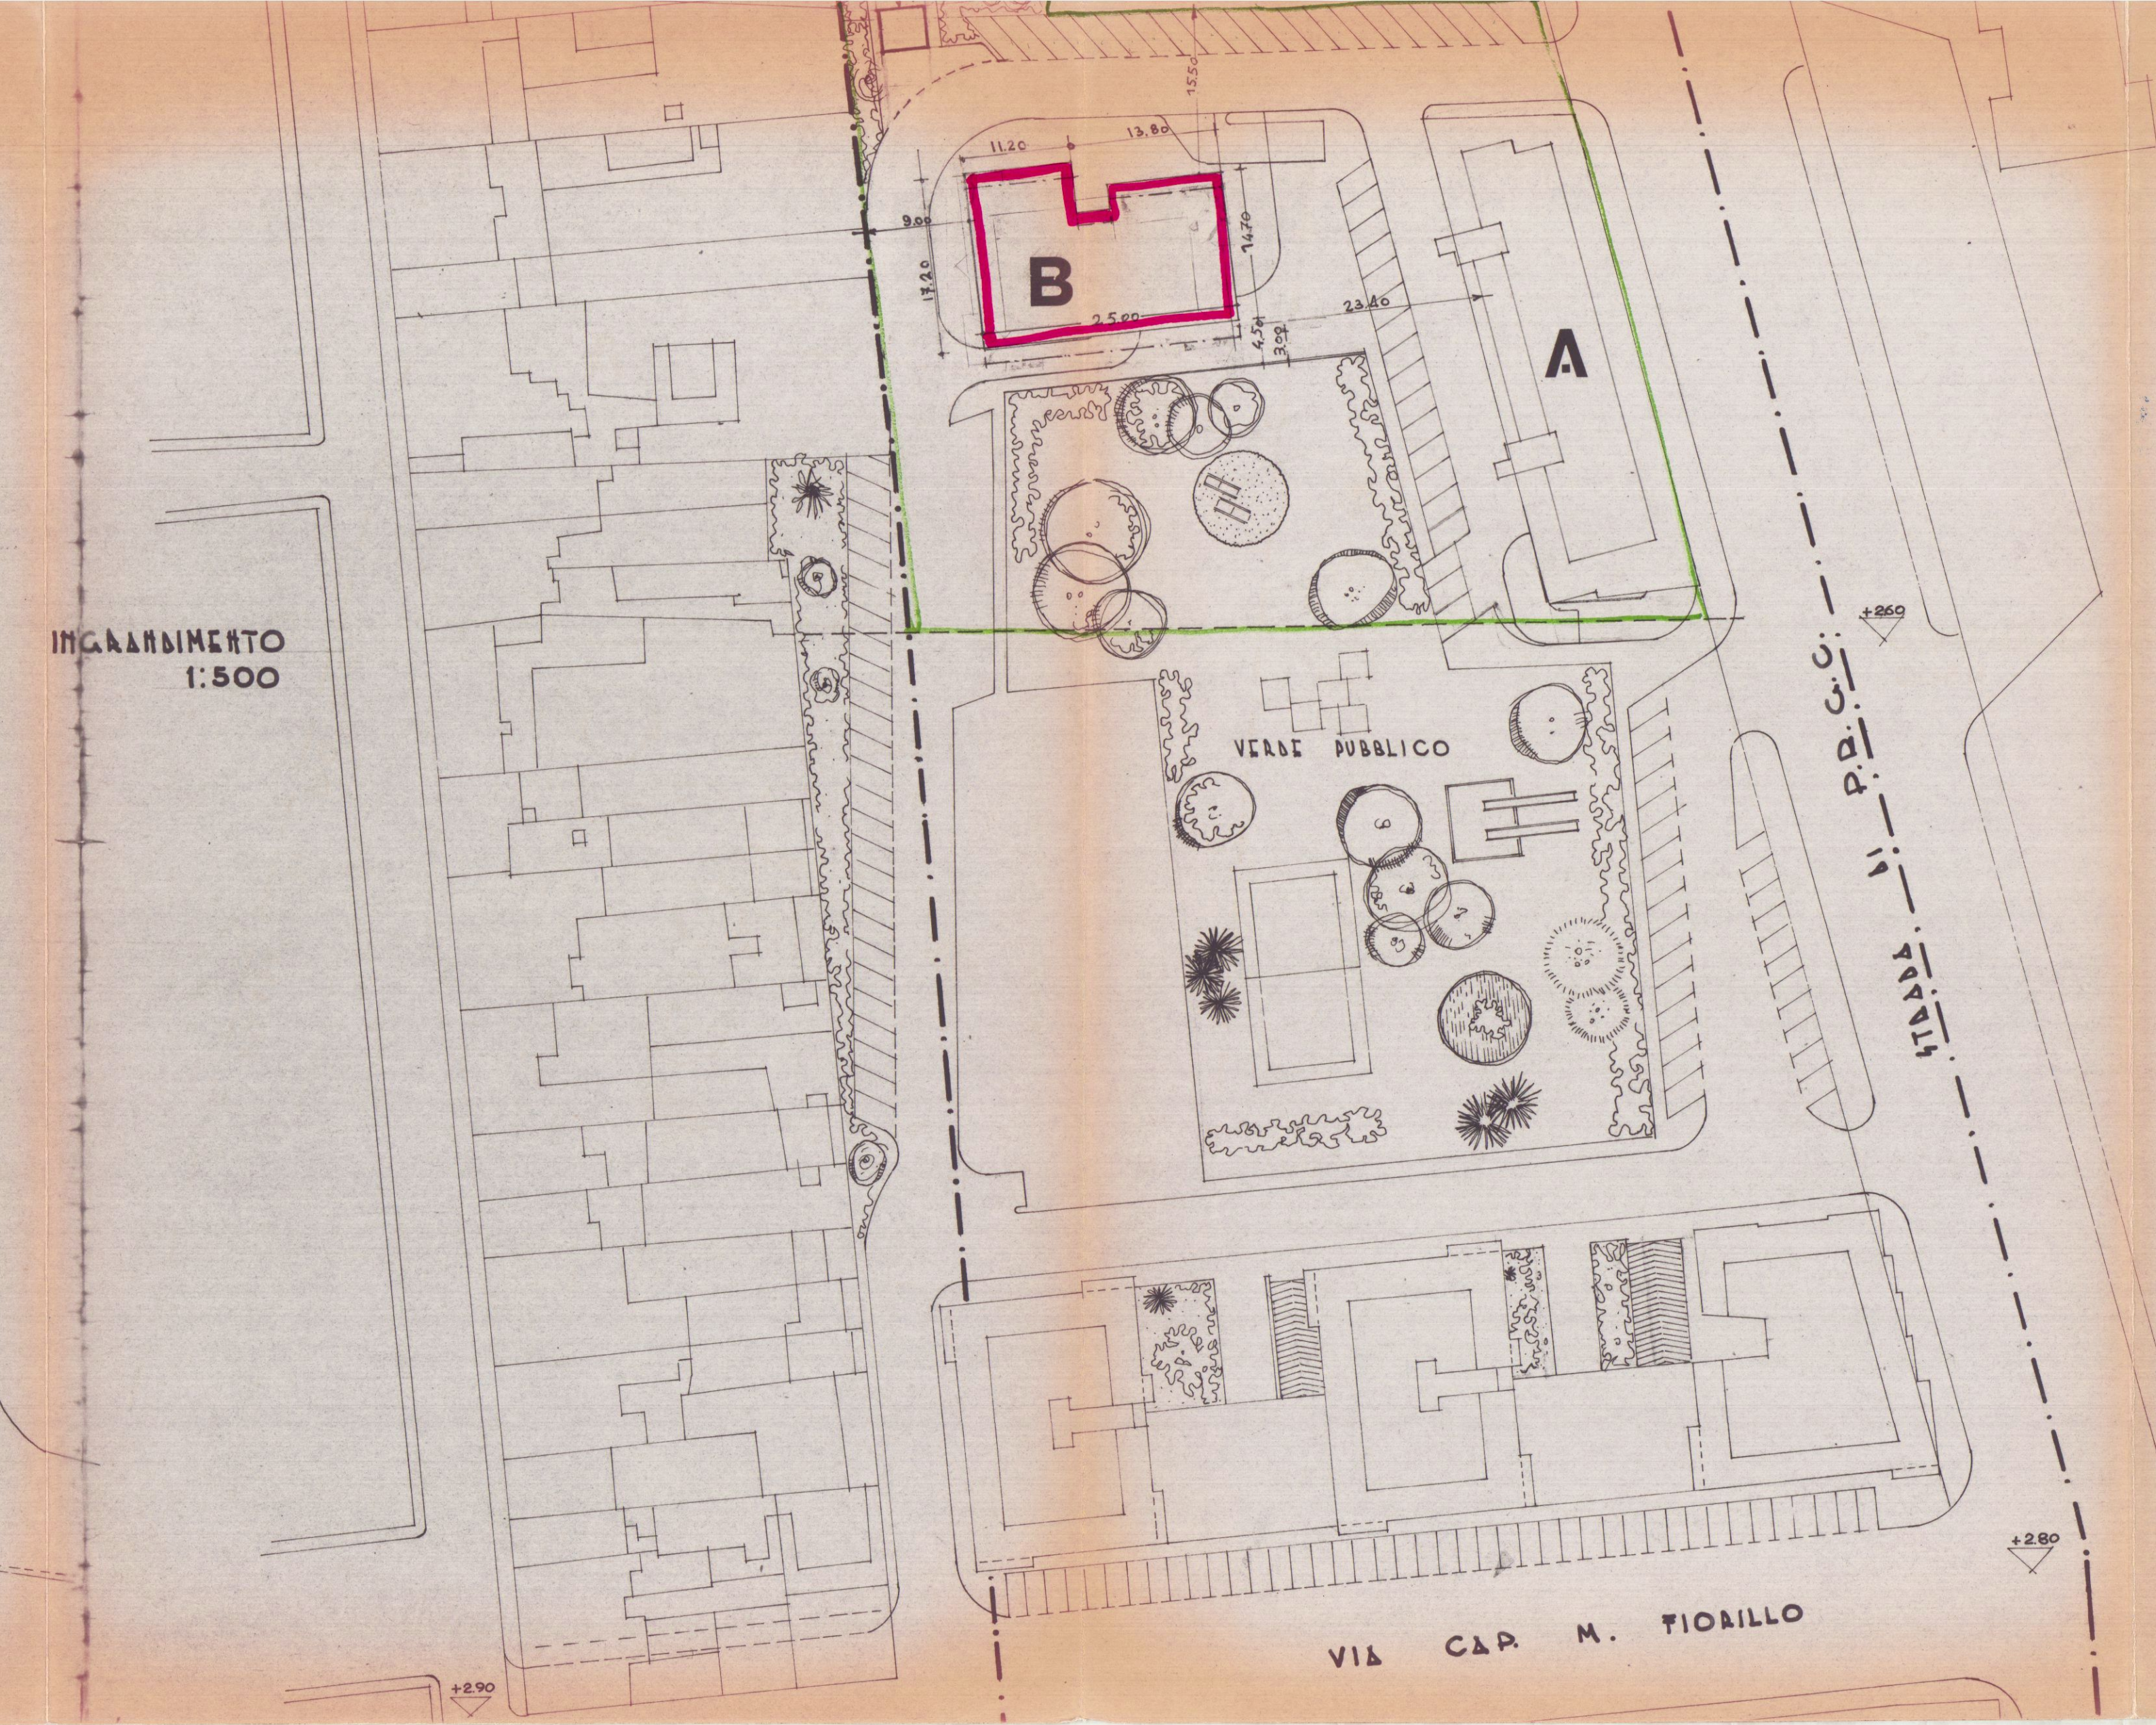

PIANO TERRA

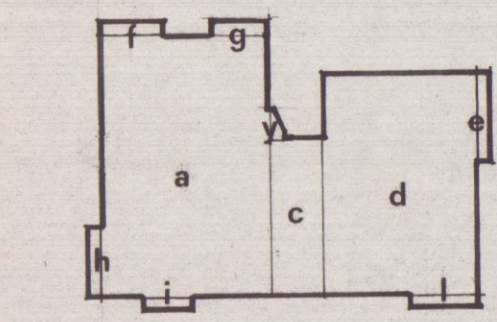

PIANI TIPO

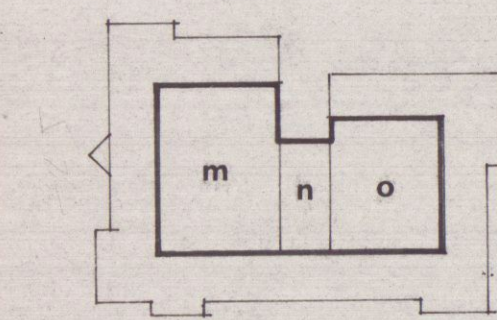

PIANO ATTICO

a	17.20 x 11.20	= mq. 192.64
b	14.70 x 10.30	= mq. 151.41
k	10.70 x 3.50	= mq. 37.45
		381.90 x 2.10 (h) = mc. 801.15

a	17.20 x 11.20	= mq. 192.64
c	10.60 x 3.50	= mq. 37.10
d	14.70 x 10.30	= mq. 151.41
e	5.95 x 1.00	= mq. 5.95
f	1.00 x 4.40	= mq. 4.40
g	1.00 x 4.30	= mq. 4.30
h	4.65 x 1.00	= mq. 4.65
i	1.00 x 3.50	= mq. 3.50
l	1.00 x 4.80	= mq. 4.80
y	2.00 x 1.40 : 2	= mq. 1.40
		410.15 x 18.00 (H) = mc. 7382.70

m	11.20 x 8.20	= mq. 91.84
n	7.60 x 3.50	= mq. 26.60
o	8.70 x 7.30	= mq. 63.51
		181.95 x 3.00 (H) = mc. 545.85
		Totale mc. 8729.70

PLANIVOLUMETRICO APPROVATO mc. 8850.00