

44B. "A."

5 LUG. 1979

CONTROLLATO
IL TECNICO

Ai sensi dell'art. 2 della Legge n. 965 del 26/7/1965
 NULLA-OSTA per quanto riguarda la prevenzione incendi,
 all'approvazione del presente progetto a condizione che
 siano osservate le prescrizioni già comunicate con nota
 n° 1703 del 17 LUG 1978.

Il Comandante

ESPOSIZIONE INTERNAZIONALE DI PORDENONE E GALLERIE
PER LE PROVINCE DI PISA
LIVORNO LUCCA E MASSA CARRARA

30450 1977

POS. N°

B

APPROVATO

IL SOPRINTENDENTE
Rosen


24 OTT. 1977

Dot. FRANCO MENCON
ARCHITETTO
Via M. D'Azeglio, 3 - CARRARA

Handwritten scribbles at the bottom of the page.

2 ED

regolare

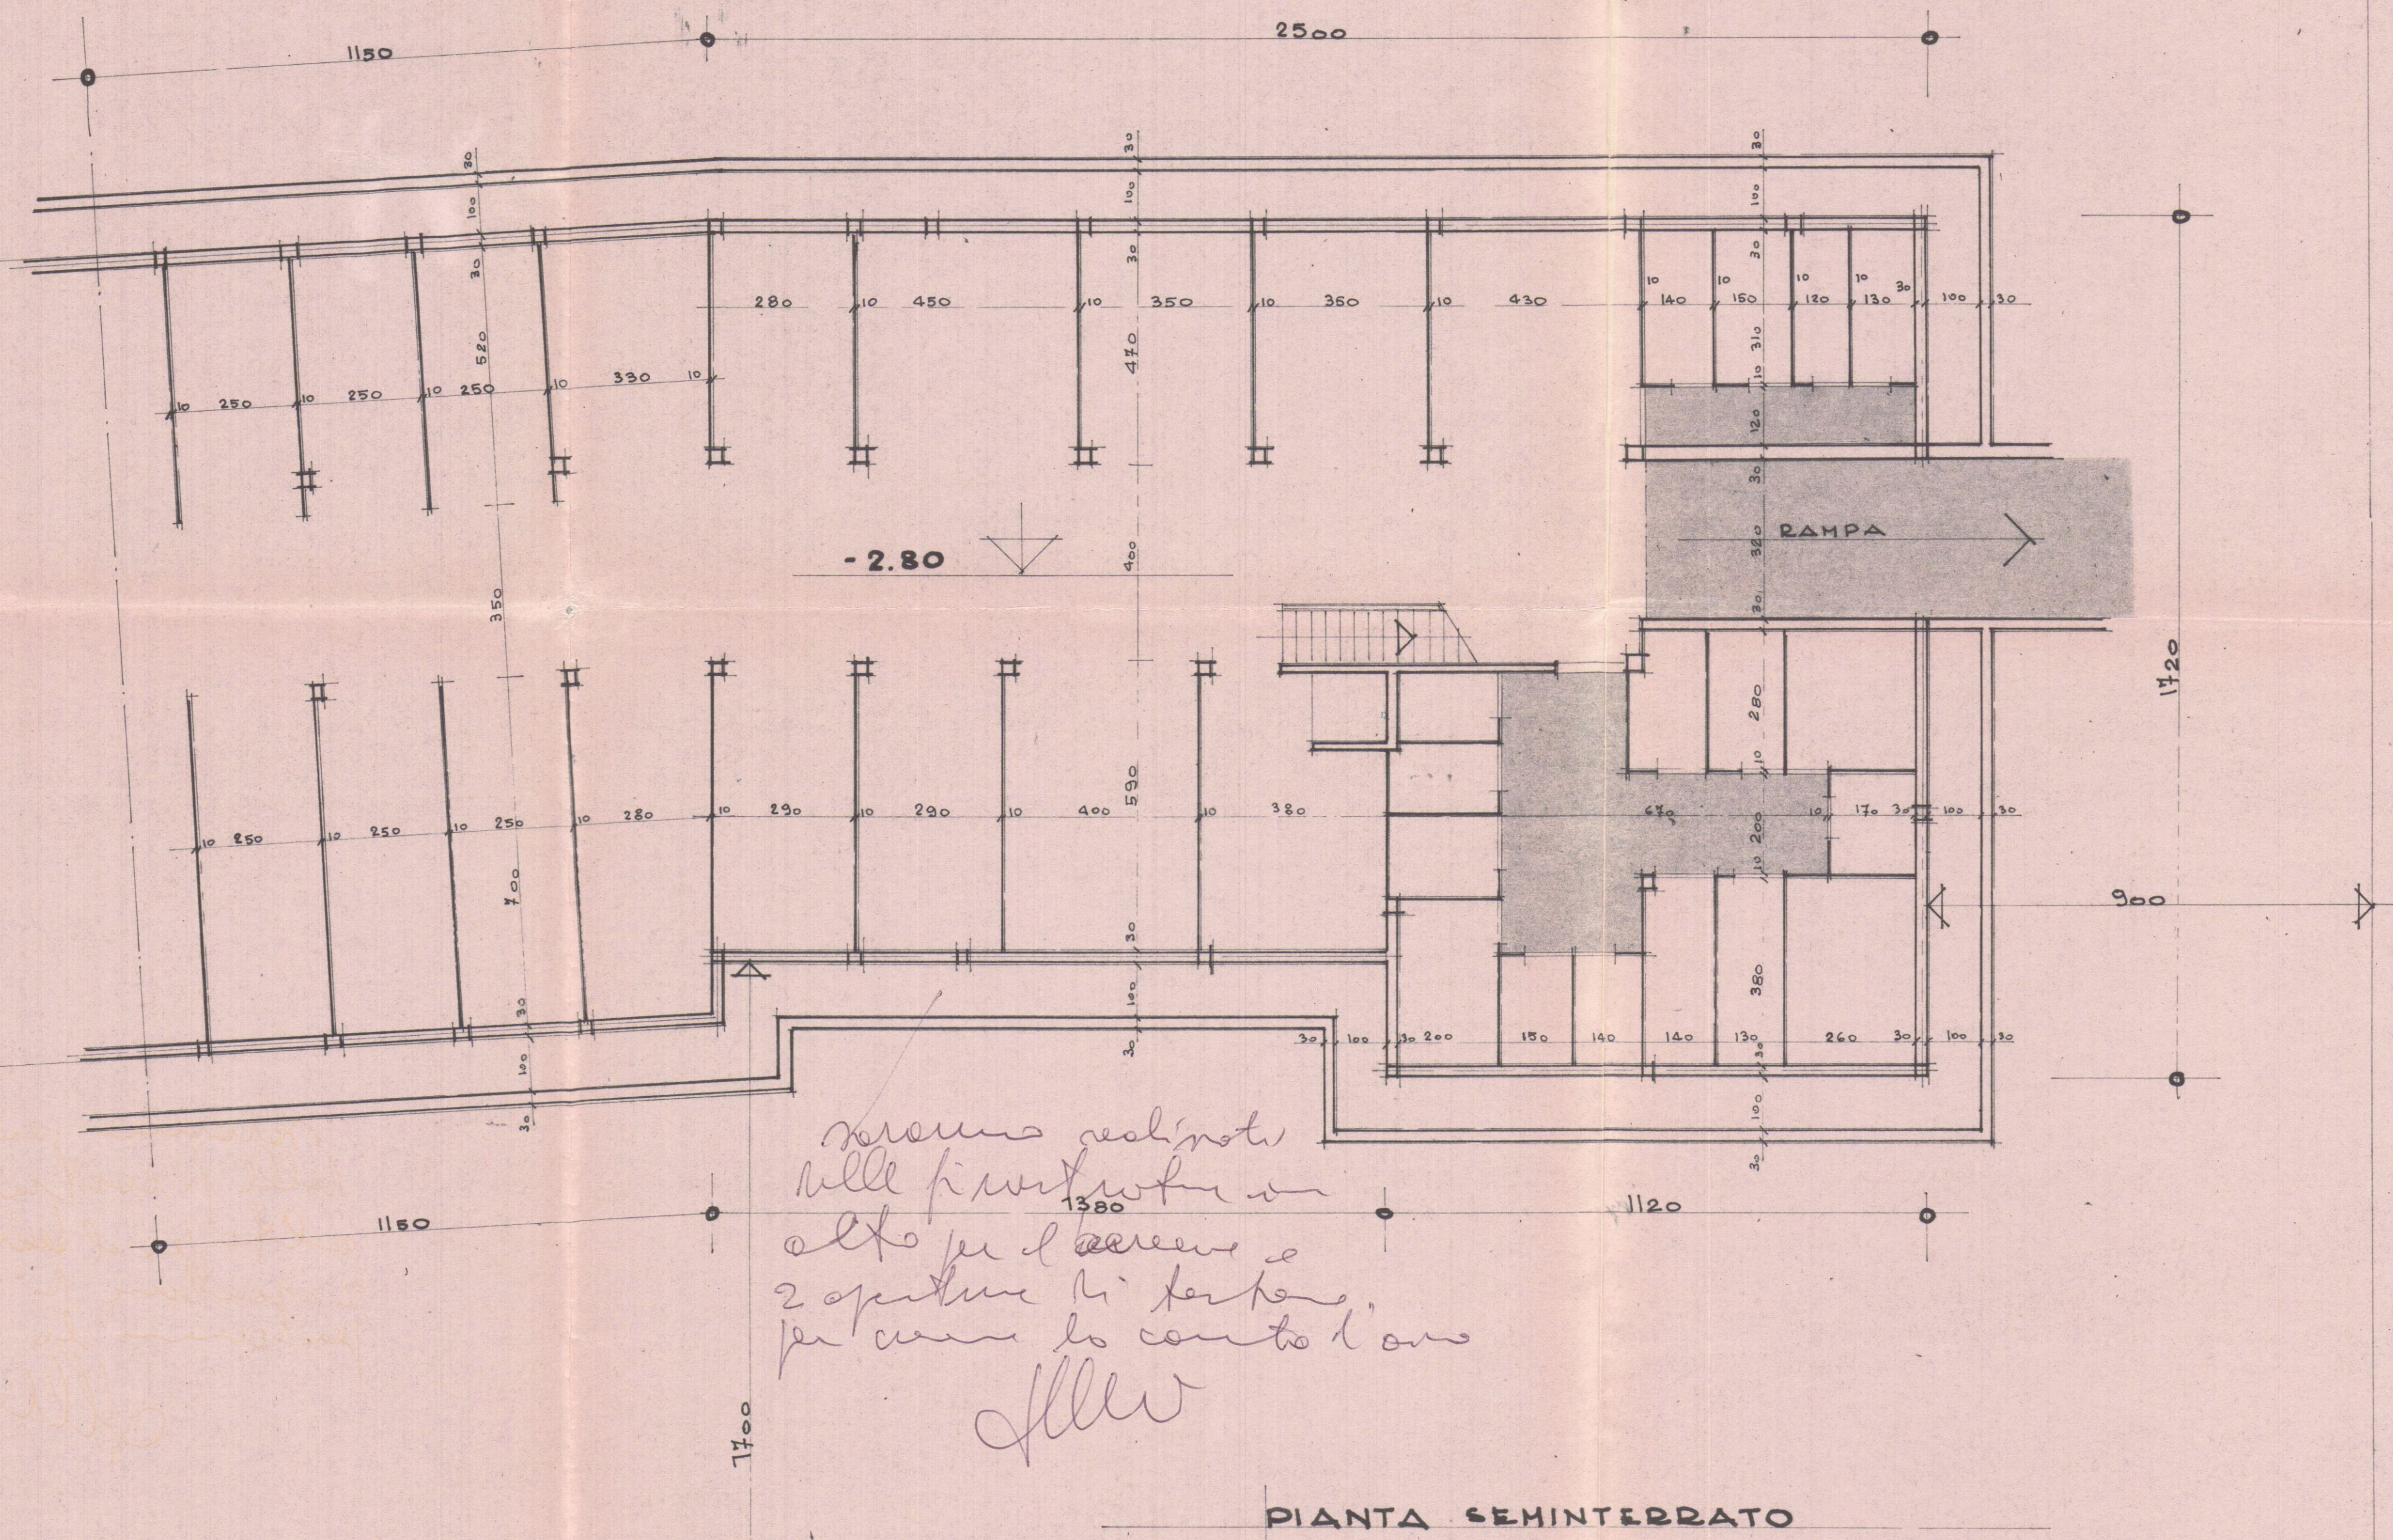

seranno restituiti
alle finanze con
1380
oltre per il servizio e
2 aperture di lettere,
per avere lo conto d'oro
fatto

PIANTA SEMINTERRATO