

Studio Tecnico Geom. Maurizio DEPIETRI
via Cavour n. 17 - Carrara Tel. 0585 73945

REV.	DATA	DISEGN.	CONTR.	APPROV.
	dicembre 2010			
PROPRIETA': FREGOSI GRAZIELLA		File		
OGGETTO: LAVORI DI RISTRUTTURAZIONE EDILIZIA CON ADEGUAMENTO IGIENICO-FUNZIONALE ALLA PORZIONE DI FABBRICATO AD USO RESIDENZIALE UBICATO IN LOC. CASTELPOGGIO VIA TRENTO N. 4 DISTINTO AL N.C.E.U. AL FOGLIO 9 MAPPALE 979 SUB. 3		SCALA 1:100	TAVOLA 1	
TITOLO: PLANIMETRIE PIANTE SEZIONI E PROSPETTI		REV.		
PROGETTO				

APPROVATO


18 APR. 2011

COMUNE DI CARRARA
SETTORE URBANISTICA


Approvato dal Dirigente alle condizioni indicate nel permesso di costruire
n° 55 del 2011
elaborato grafico Tav. esaminato
dal Nucleo Valutazione del 11/05/11
Il Responsabile del Procedimento
(Martino Geronzi, Veniero)




ESTRATTO DI MAPPA N.C.T. FOGLIO 9
SCALA 1:1000

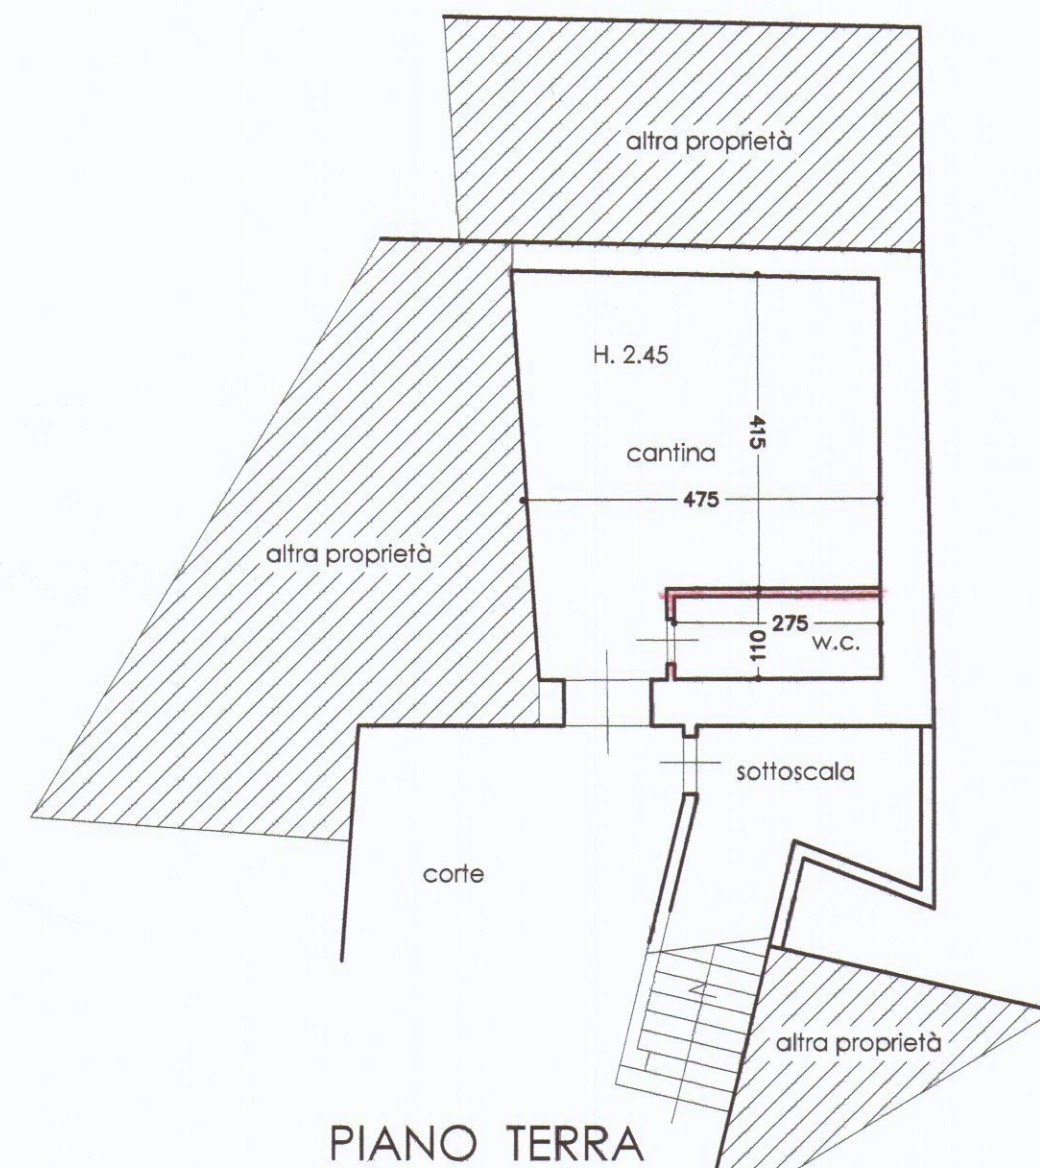


PIANO TERRA

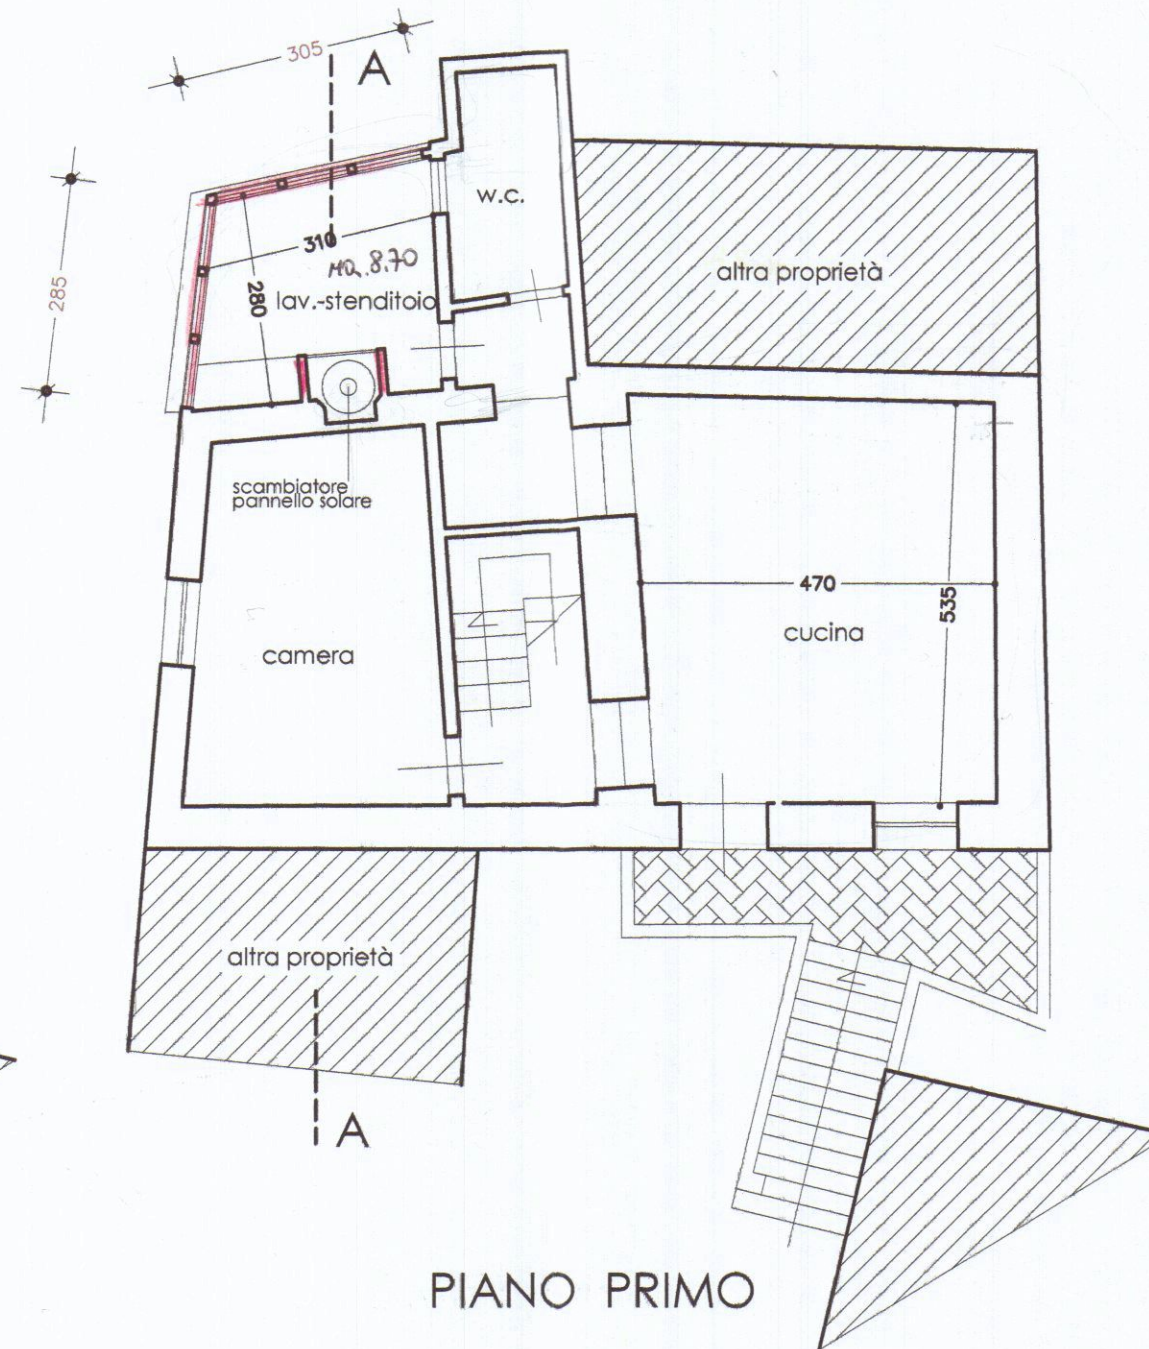


PIANO PRIMO

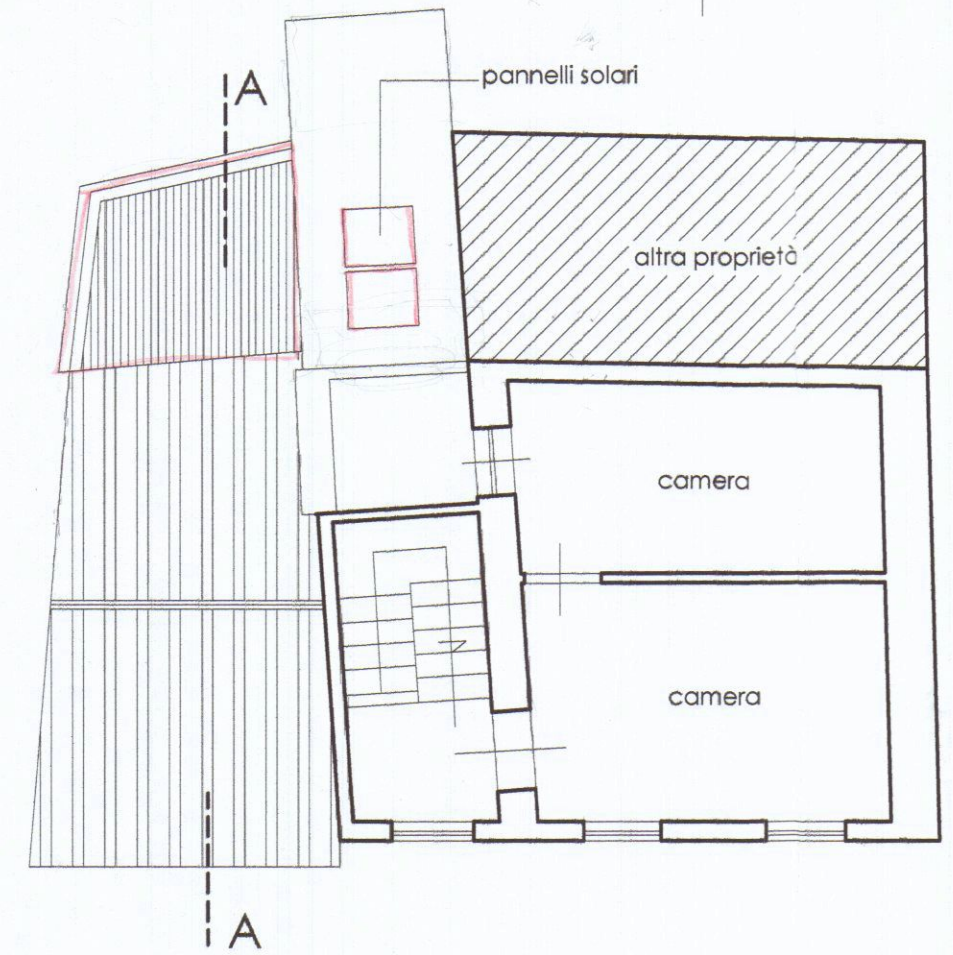


PIANO SECONDO

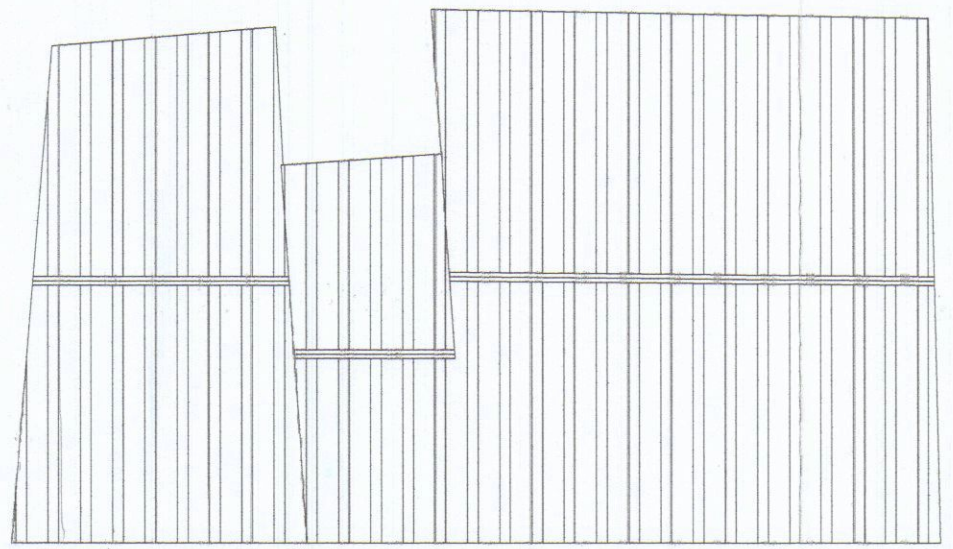


COPERTURA

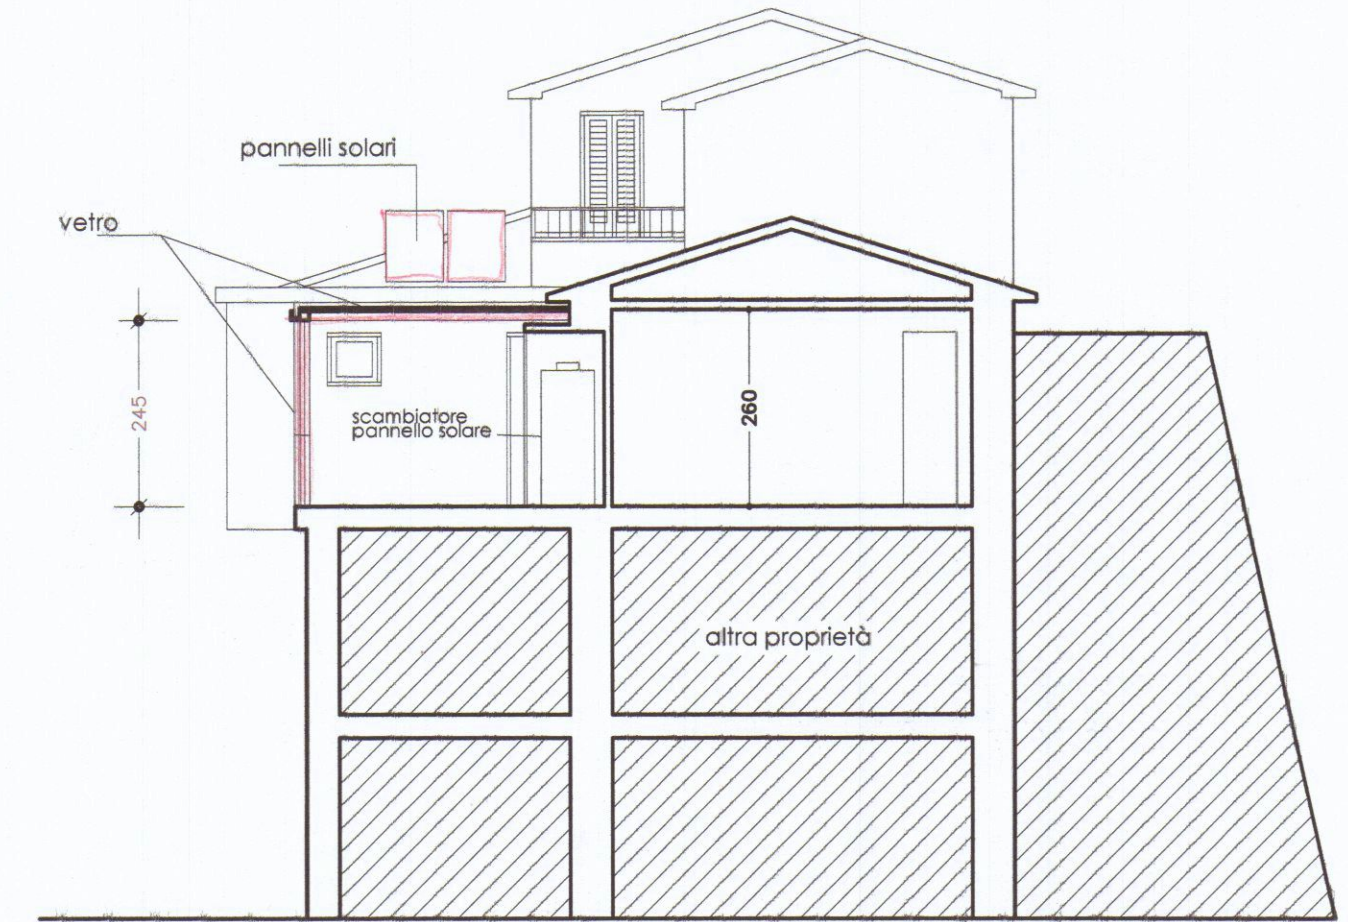

SEZIONE A - A

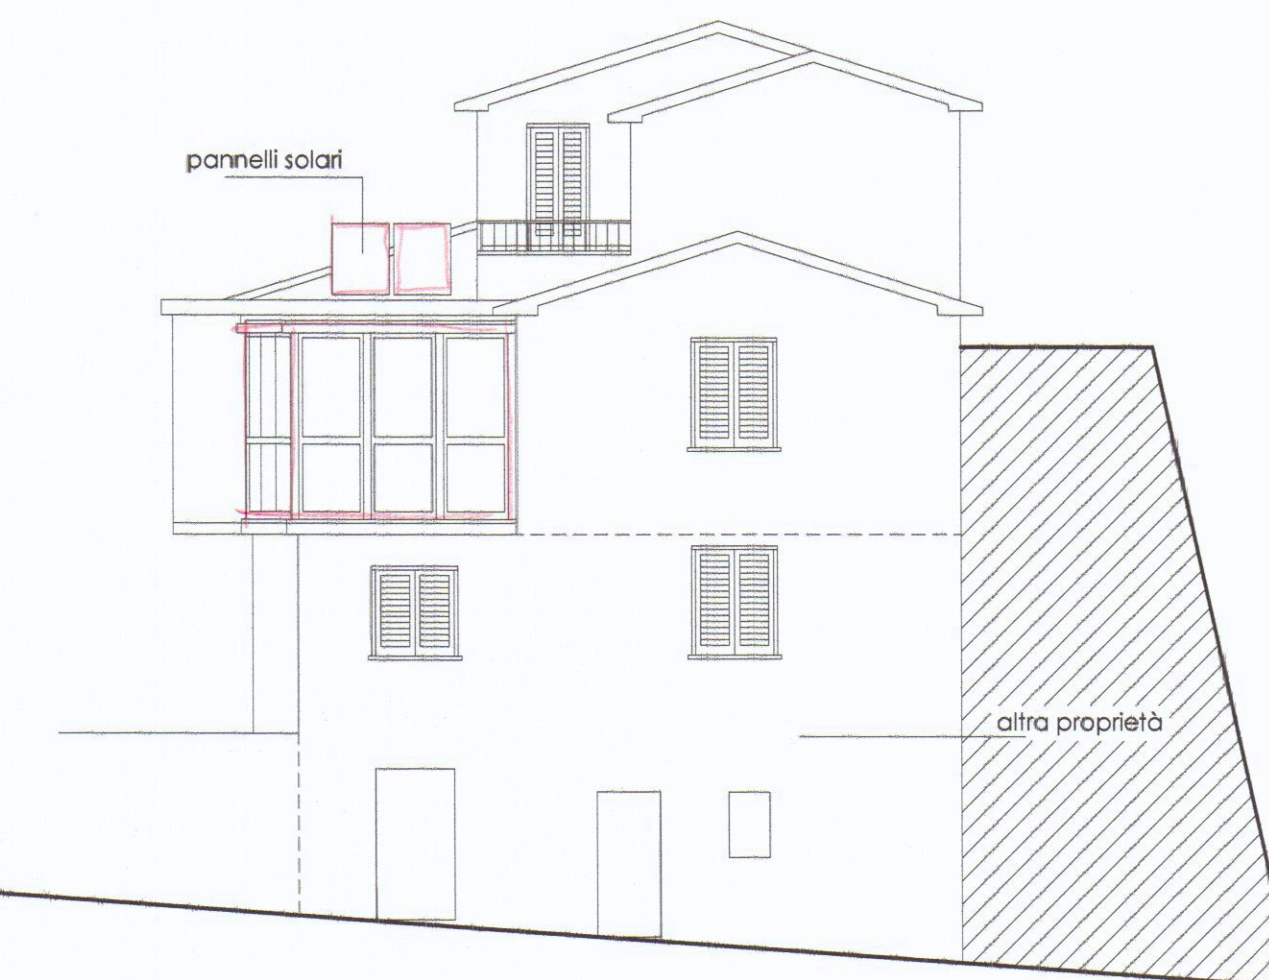

PROSPETTO SUD

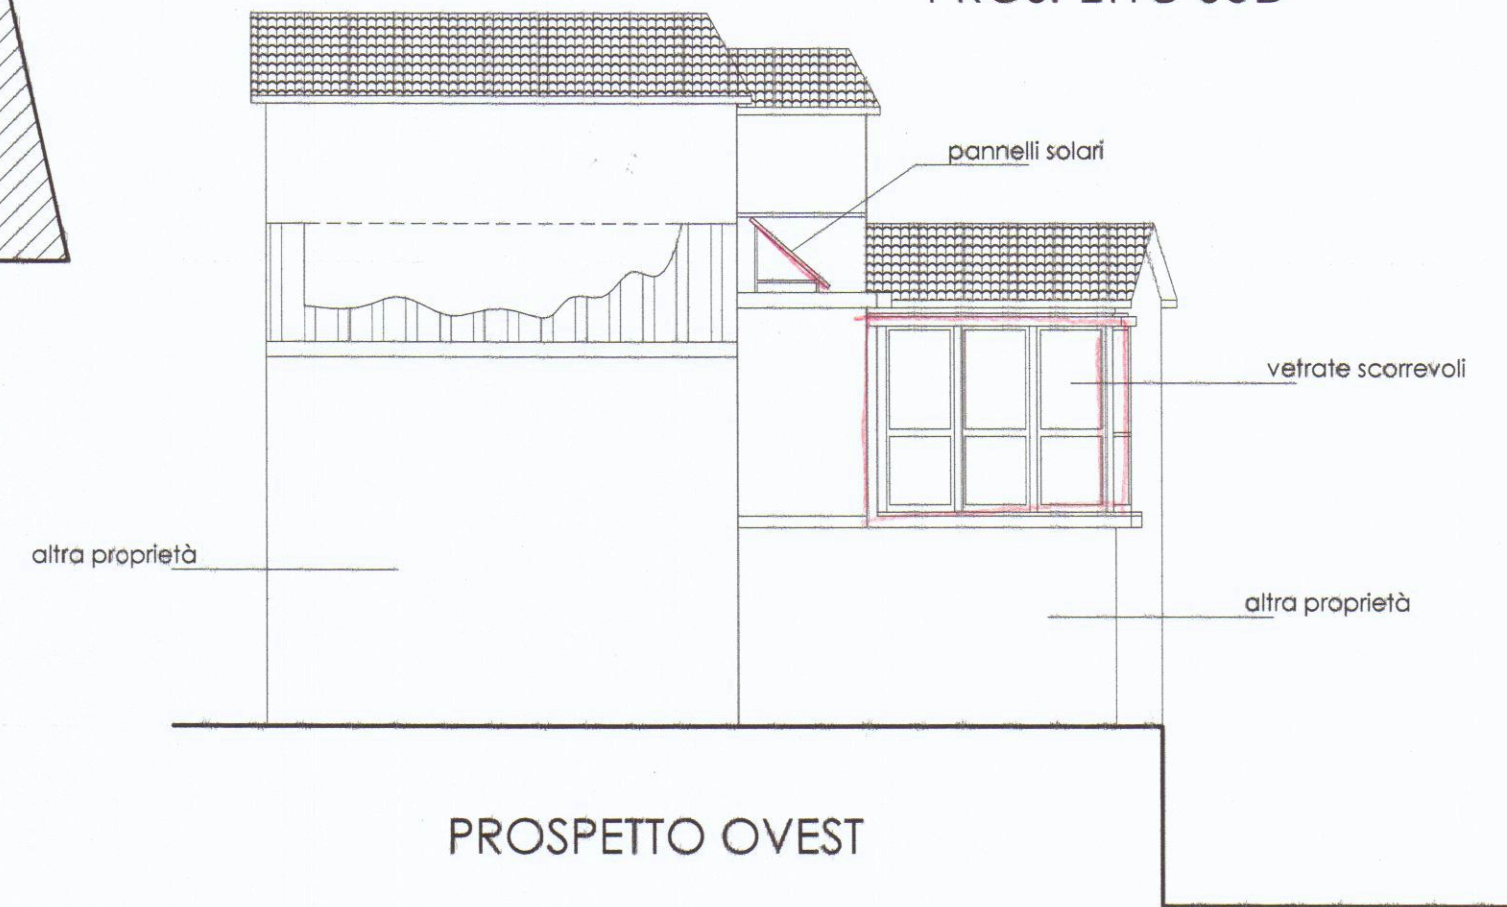

PROSPETTO OVEST