PATELLI VINCENZO
PATELLI VINCENZO

FABBRICATO B
NELLA LOTIZZAZIONE
MARINA DI C. VIA M. FIORILLO

PLANIMETRIE

1 ED

1:1000 /1:500

ZONA EDILIZIA "B"
(COMMERCIALE LINEA LOMA)

DIAM 6 + ATTICO
A = 24 (COMMERCIO ATTICO)
INDICE 6 mc./mq.

Vedi PLANIVOLUMETRICO approvato

Approvato dal Sindaco con ordinanza
Indicata al n° 110 del 30 GIU. 1979
L'ufficio capo

VERDE PUBBLICO

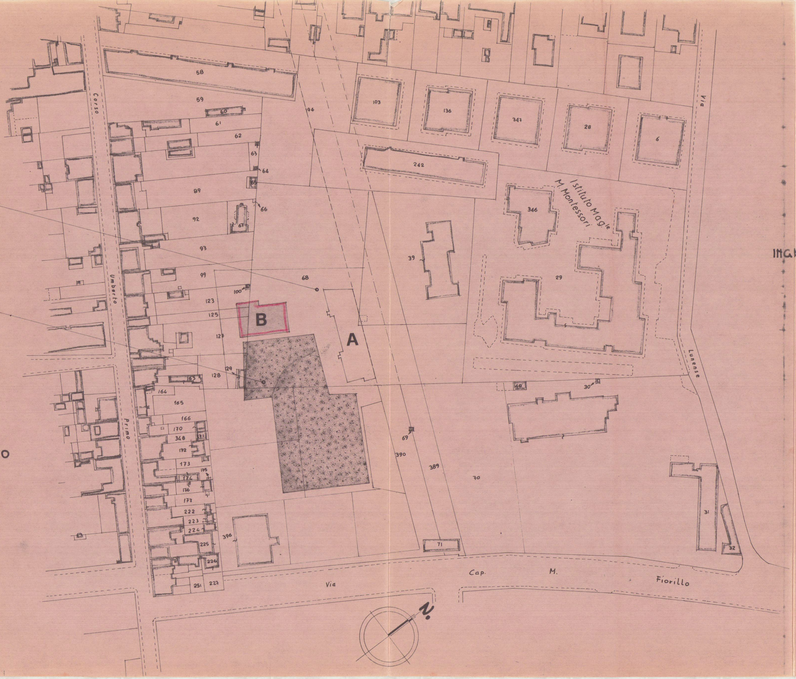

PLANIMETRIA CATASTALE

Foglio 102 - SCALA 1: 1000

INGRANDIMENTO
1:500

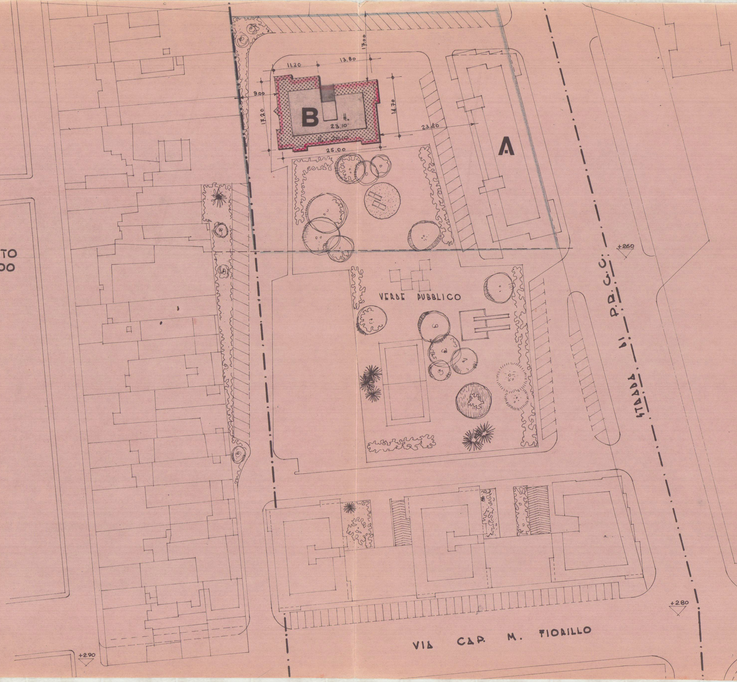

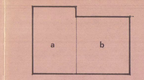

PIANO TERRA

a 15.20 x 11.20 = mq 192.64
b 14.90 x 13.80 = mq 205.62
358.26 x 3.10 (h.) = mc. 830.85

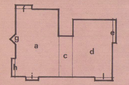

PIANI TIPO

a 15.20 x 11.20 mq 192.64
c 10.65 x 3.50 = mq 37.275
d 14.90 x 10.30 = mq 151.41
e 3.55 x 1.00 = mq 3.55
f 1.00 x 4.40 = mq 4.40
g 5.50 x 1.00 = mq 1.25
h 4.65 x 1.00 = mq 4.65
i 1.00 x 3.50 = mq 3.50
l 1.00 x 4.80 = mq 4.80
406.875 x 18.00 (h.) = mc. 7.308.75

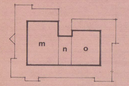

PIANO ATTICO

m 11.35 x 3.30 = mq 37.84
n 7.65 x 3.50 = mq 26.775
o 8.70 x 3.30 = mq 28.71
192.125 x 3.00 (h.) = mc. 576.375

Totale mc. 8.682.67