

DOTT. FRANCO MENGONI - ARCHITETTO
 FABBRICATO B
 NELLA LOTIZZAZIONE
 MARINA DI C. VIA M. FIORILLO
 PLANIMETRIE
 1 ED
 1:1000 / 1:500
 16 LUG. 1980

ORDINE DEGLI ARCHITETTI DI MASSA-CARRARA
 dott. arch. MENGONI FRANCO 42
 Cod. Fisc. MNG FNC 2/P20 B832F




ZONA EDILIZIA "B"
 (COMPARTIMENTO LINEA ROSSA)
 PIANI 6+ATICO
 N. 24 (COMPARTO ATICO)
 IMBITE 6 mc./mq.
 Vedi PLANIVOLUMETRICO approvato

VARIANTE di Posizione APPROVATO
 23 LUG. 1980 CONTROLLATO


Approvato dal Sindaco alle condizioni
 del 1. LUG. 1979
 L'ING. CAPO



PLANIMETRIA CATASTALE
 Foglio 102 - Scala 1:1000

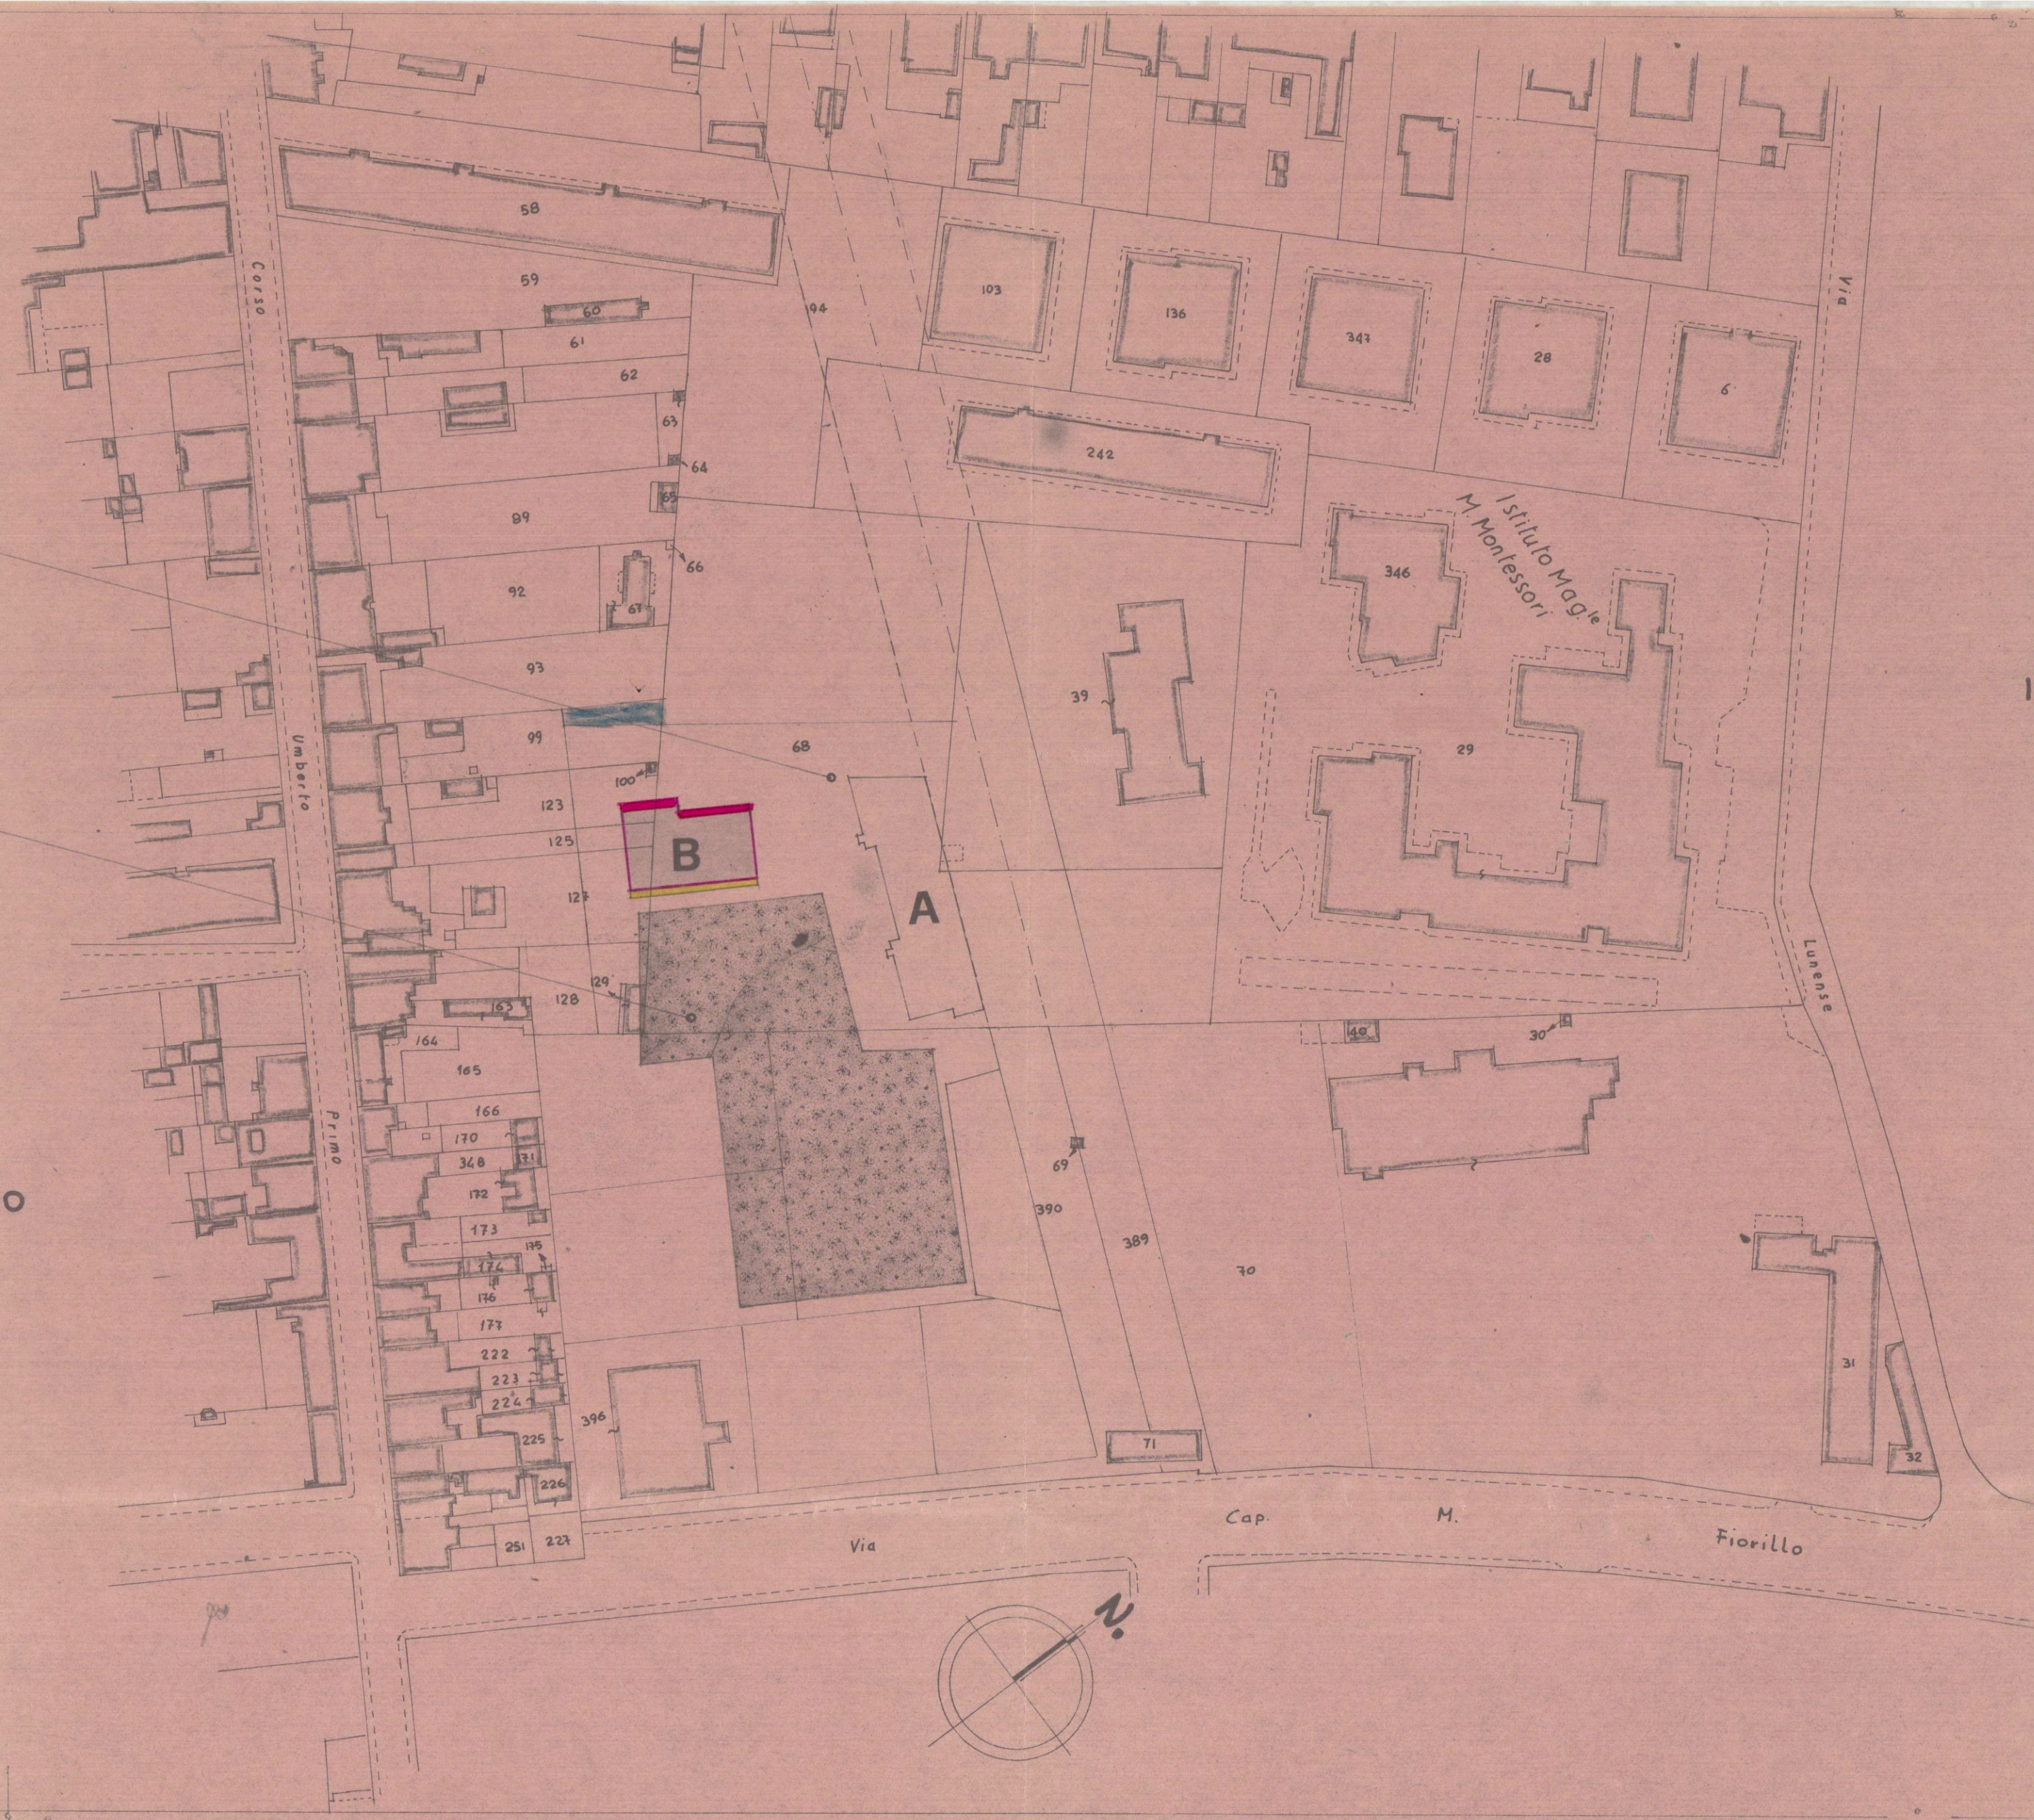


INGRANDIMENTO
 1:500

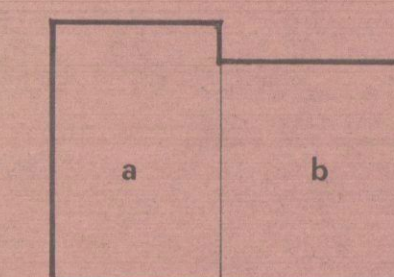


PIANO TERRA

$$\begin{aligned}
 a & 17.20 \times 11.20 = \text{mq. } 192.64 \\
 b & 14.70 \times 13.80 = \text{mq. } 202.86 \\
 & 395.50 \times 2.10 (H_0) = \text{mc. } 830.55
 \end{aligned}$$

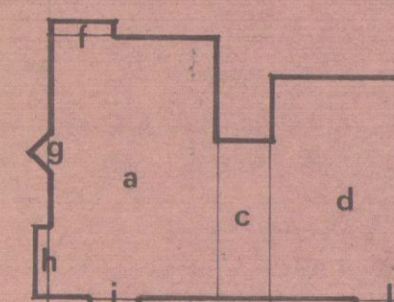

PIANI TIPO

$$\begin{aligned}
 a & 17.20 \times 11.20 = \text{mq. } 192.64 \\
 c & 10.65 \times 3.50 = \text{mq. } 37.275 \\
 d & 14.70 \times 10.30 = \text{mq. } 151.41 \\
 e & 5.35 \times 1.00 = \text{mq. } 5.35 \\
 f & 1.00 \times 4.40 = \text{mq. } 4.40 \\
 g & 2.50 \times 1.90 \times 2 = \text{mq. } 1.25 \\
 h & 4.65 \times 1.00 = \text{mq. } 4.65 \\
 i & 1.00 \times 2.50 = \text{mq. } 2.50 \\
 l & 1.00 \times 4.80 = \text{mq. } 4.80 \\
 & 405.875 \times 18.00 (H_0) = \text{mc. } 7.305.75
 \end{aligned}$$

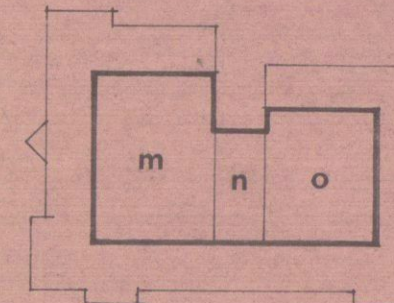

PIANO ATICO

$$\begin{aligned}
 m & 11.20 \times 8.10 = \text{mq. } 91.84 \\
 n & 7.65 \times 3.50 = \text{mq. } 26.775 \\
 o & 8.70 \times 7.30 = \text{mq. } 63.51 \\
 & 182.125 \times 3.00 (H_0) = \text{mc. } 546.375
 \end{aligned}$$

Totale mc. 8.682.67

- POSIZIONE APPROVATA
- POSIZIONE PROPOSTA
- RAMPA DI ACCESSO APPROVATA
- RAMPA DI ACCESSO PROPOSTA