
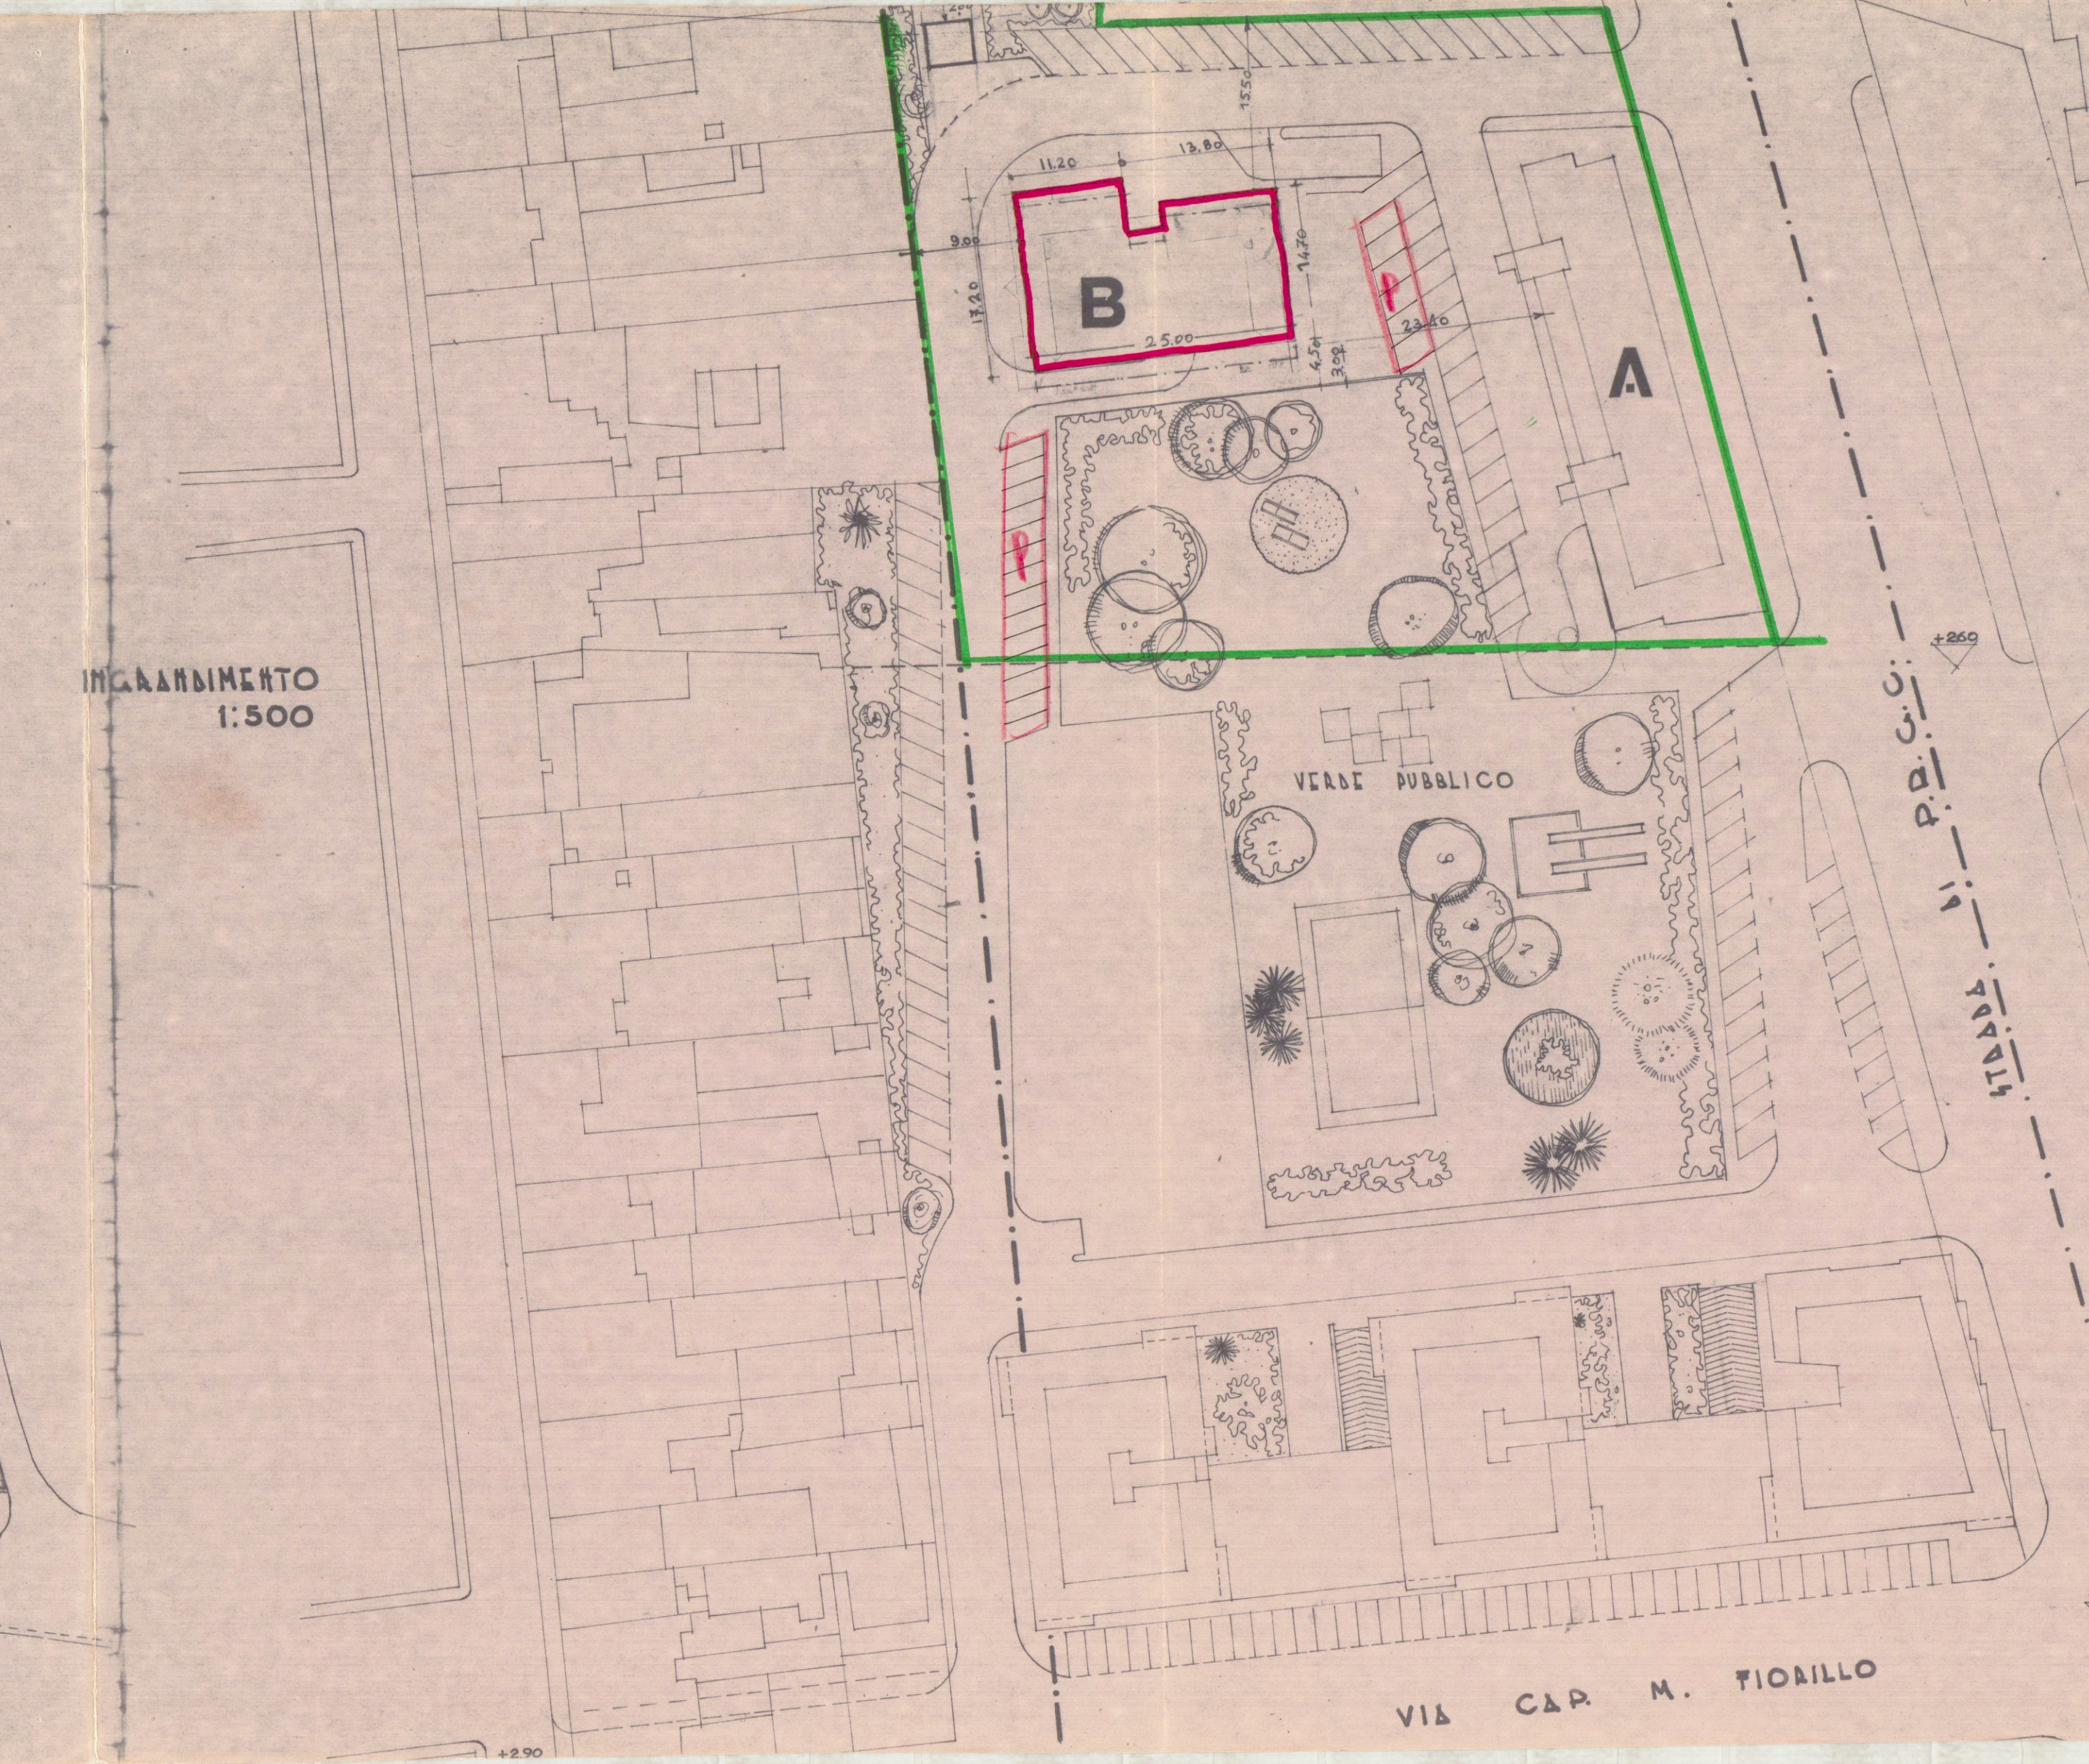


Dott. FRANCO MENGONI - ARCHITETTO
 CARRARA - Via M. D'Arigo, 3 - Tel. 70535
 proprietario: PATELLI VINCENTO
 costruttore: PATELLI VINCENTO
 titolo: PROGETTO DI CABINA ELETTRICA NELLA LOTTAZIONE -
 scala: 1:1000 / 1:500
 foglio: 1 ED
 PLANIMETRIE

4 GIU. 1982
 2 **VARIANTE B**
 ORDINE DEGLI ARCHITETTI DI MASSA-CARRARA
 dott. arch. MENGONI FRANCO 42
 Cod. Fisc. MNC-FNC 27220 B832F
 ZONA ENILZIA "B"
 (COMPLETARIO LINEA ROSSA)
 PIANI 6 + ATTICO
 # = 24 (COMPLETO ATTICO)
 INIZIO 6 mc./mq.
 Vedi PLANIVOLUMETRICO approvato
 VERDE PUBBLICO

APPROVATO
 CONTROLATO 26 LUG 1982
 L'INGEGNERE CAPO
 PLANIMETRIA CATASTALE
 Foglio 102 - SCALA 1:1000
 VARIANTE
 Approvato dal Sindaco alle condizioni
 della concessione edilizia originaria
 n. 160 del 17 LUG 1979
 CARRARA, IL 26 LUG 1982

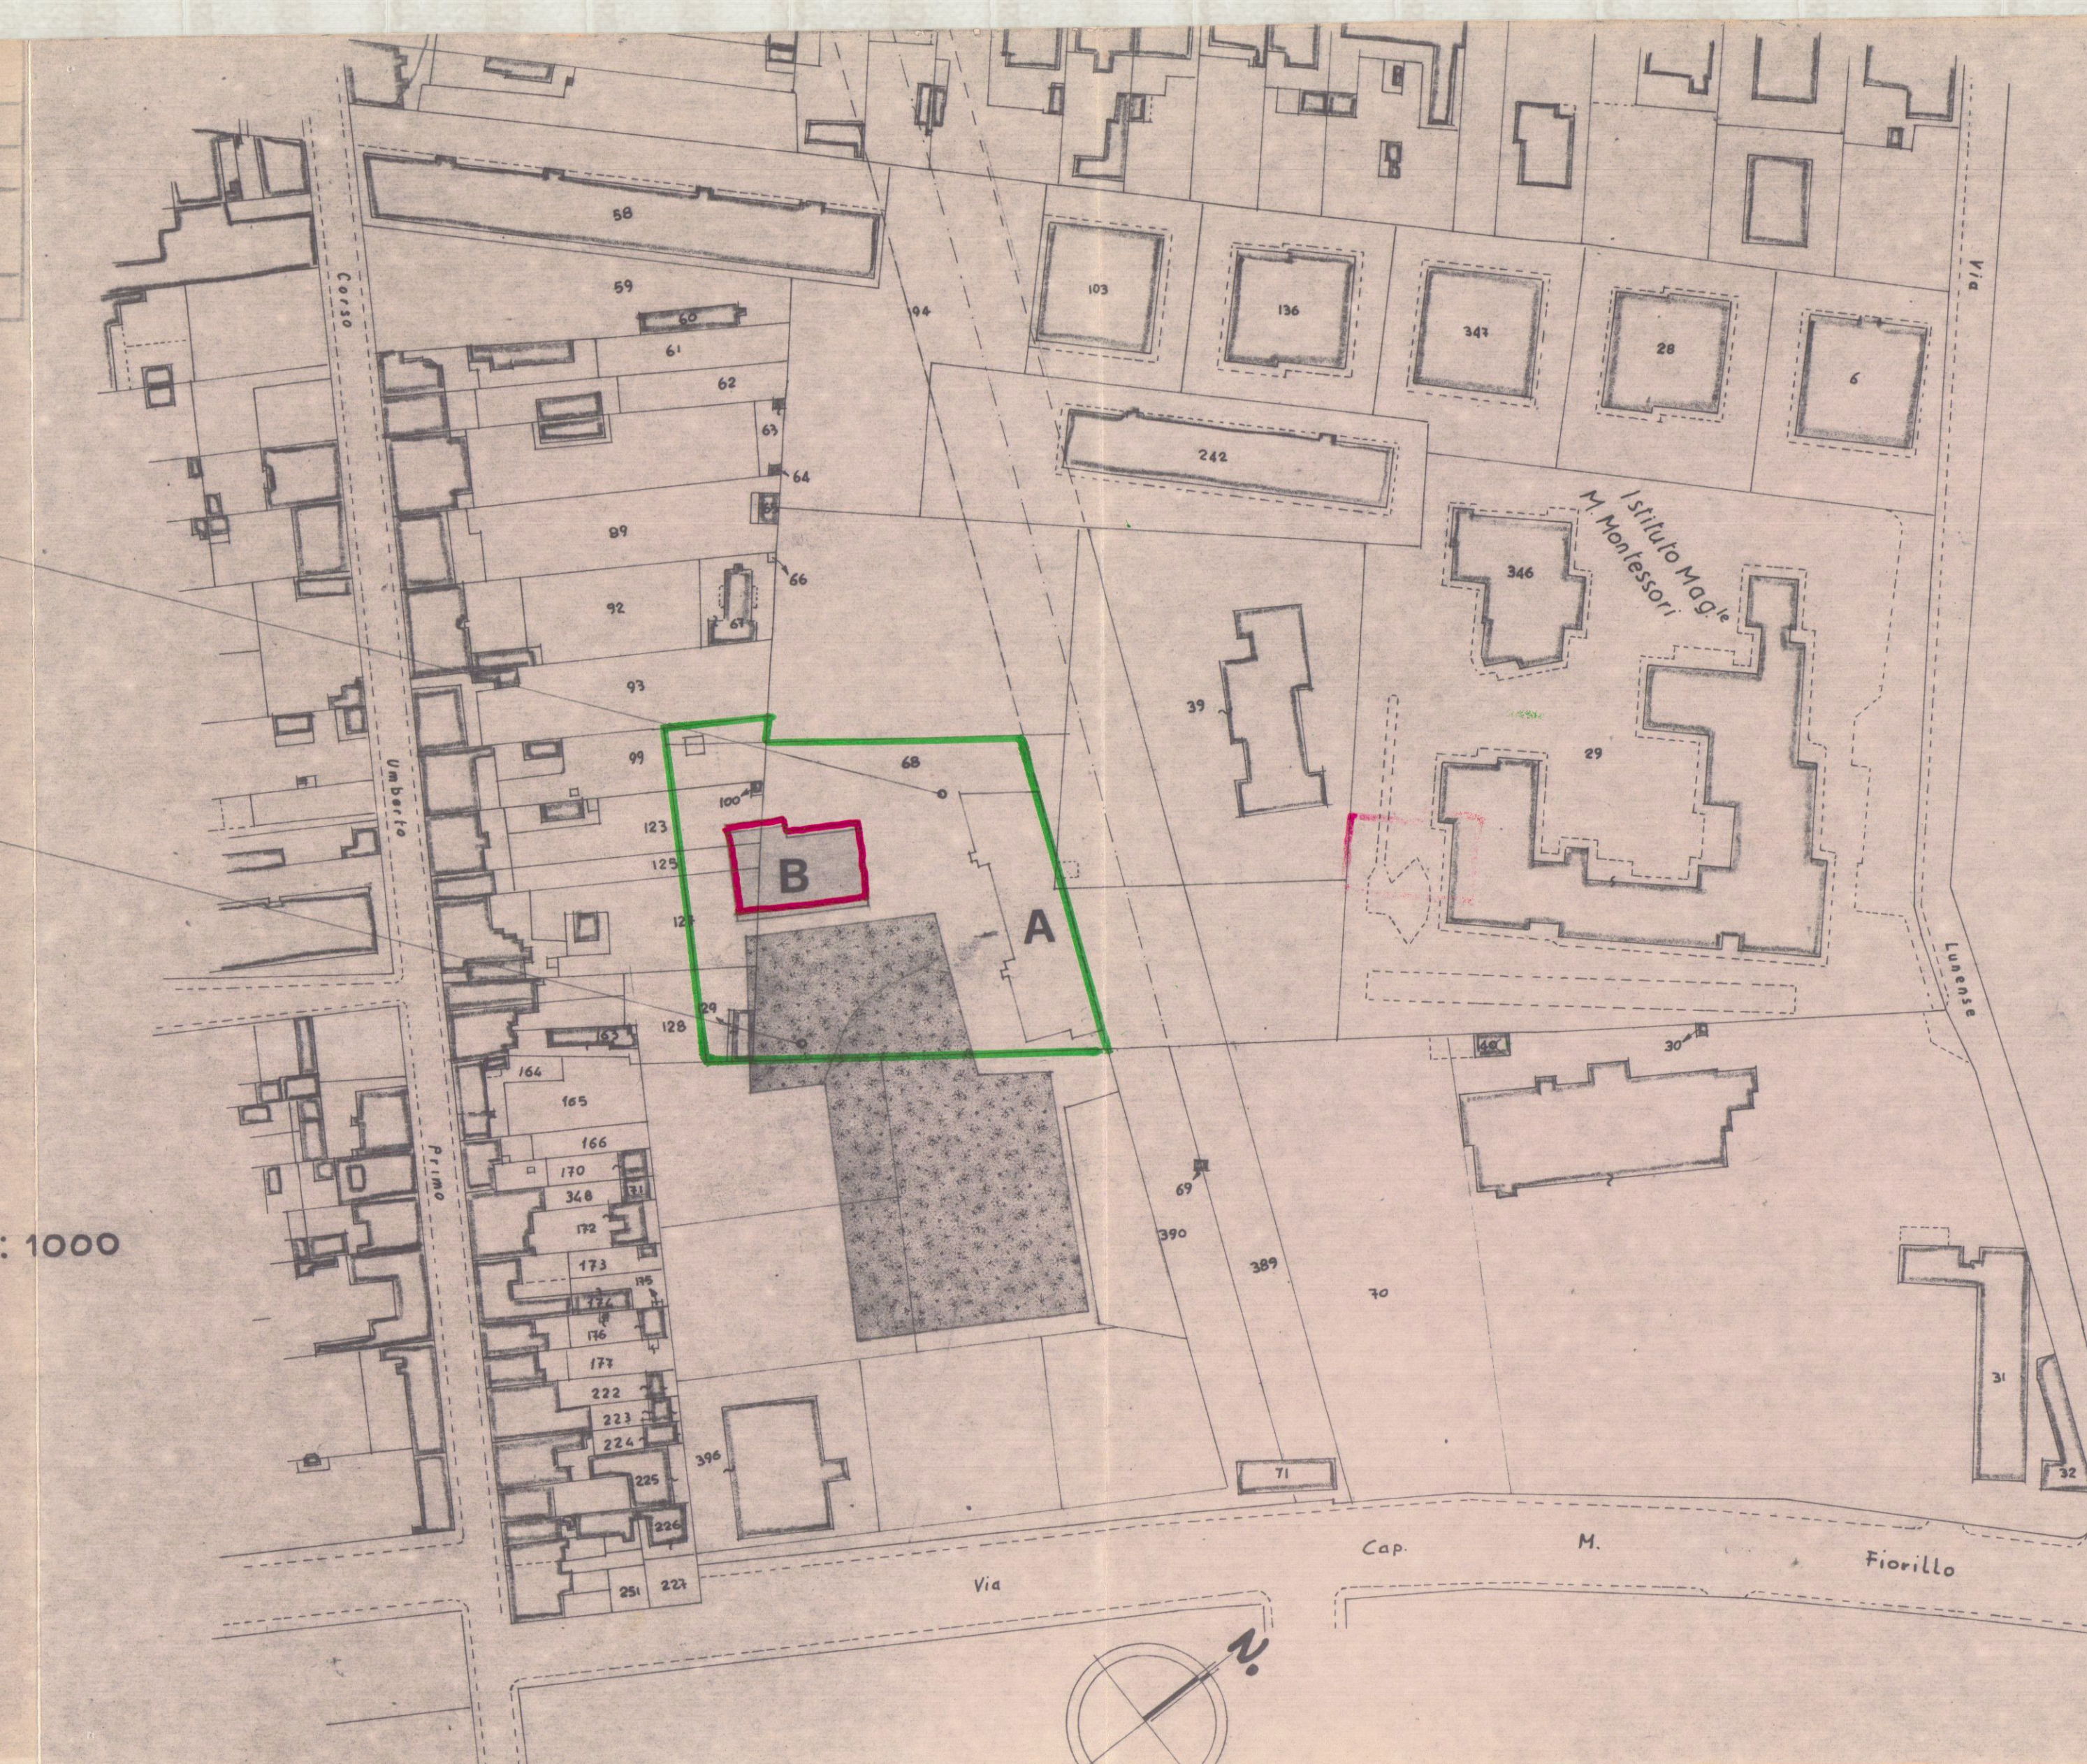

PIANO TERRA
 a $18.20 \times 11.20 = \text{mq. } 192.64$
 b $14.70 \times 10.30 = \text{mq. } 151.41$
 k $10.70 \times 3.50 = \text{mq. } 37.45$
 $381.50 \times 2.10 (h) = \text{mc. } 801.15$

PIANI TIPO
 a $17.20 \times 11.20 = \text{mq. } 192.64$
 c $10.60 \times 3.50 = \text{mq. } 37.10$
 d $14.70 \times 10.30 = \text{mq. } 151.41$
 e $5.35 \times 1.00 = \text{mq. } 5.35$
 f $1.00 \times 4.40 = \text{mq. } 4.40$
 g $1.00 \times 4.30 = \text{mq. } 4.30$
 h $4.65 \times 1.00 = \text{mq. } 4.65$
 i $1.00 \times 3.50 = \text{mq. } 3.50$
 l $1.00 \times 4.80 = \text{mq. } 4.80$
 y $2.00 \times 1.40 : 2 = \text{mq. } 1.40$
 $410.15 \times 18.00 (H) = \text{mc. } 7382.70$

PIANO ATTICO
 m $11.20 \times 8.20 = \text{mq. } 91.84$
 n+n' $7.60 \times 3.50 = \text{mq. } 26.60$
 o $8.70 \times 7.30 = \text{mq. } 63.51$
 $181.95 \times 3.00 (H) = \text{mc. } 545.85$
Totale mc. 8729.70