



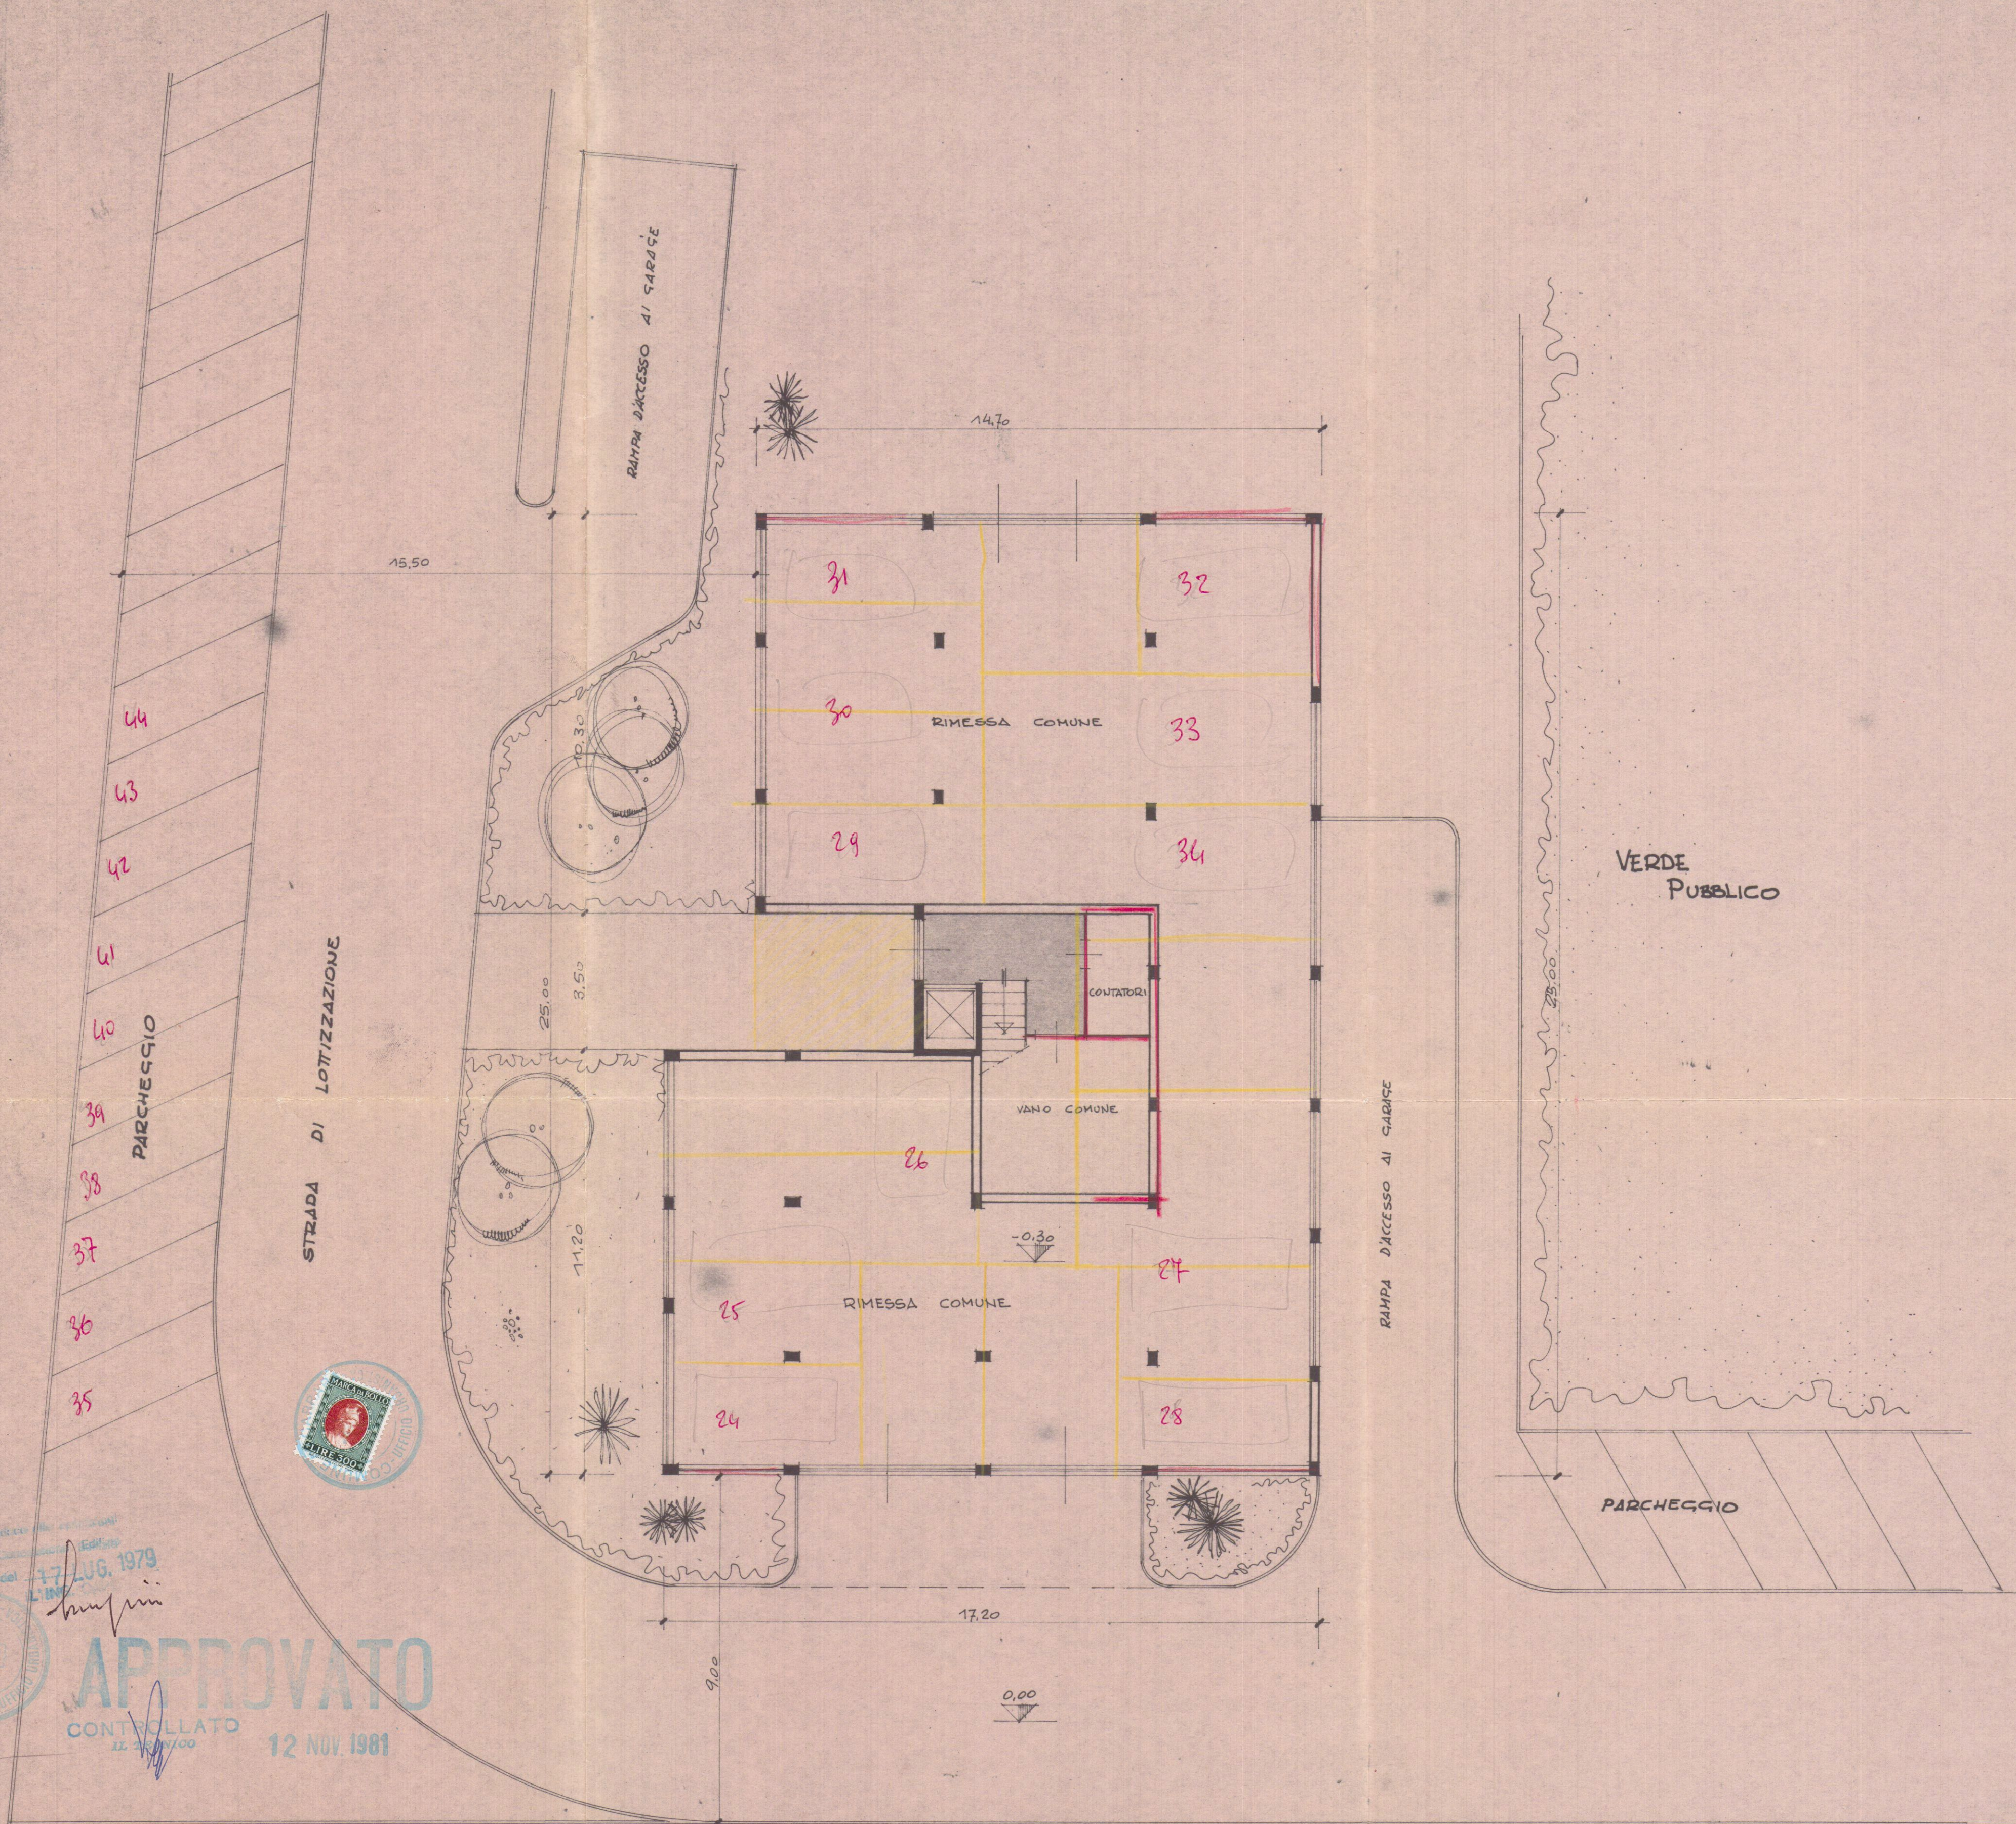

Approvato dal Comune di Massa Carrara  
Indirizzo: Via Mazzini, 17  
N. 260 del 17 LUG. 1979

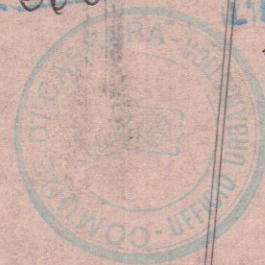

**APPROVATO**  
CONTROLLATO  
IL 12 NOV. 1981

**VARIANTE**

ORDINE DEGLI ARCHITETTI DI MASSA-CARRARA  
dott. arch. MENCONI FRANCO 42  
Cod. Fisc. MNC FNC 27P20 B834F

27 APR. 1981

|                                                                                     |                |                                |
|-------------------------------------------------------------------------------------|----------------|--------------------------------|
| DOTT. FRANCO MENCONI - ARCHITETTO<br>E. PARRA, Via Mazzini, 17 - 55100 MASSA        |                | 3                              |
| PROPRIETARIO<br><b>PATELLI VINCENZO</b>                                             |                |                                |
| CANTIERE<br><b>PATELLI VINCENZO</b>                                                 |                | 3                              |
| OPERA<br>FABBRICATO "B" NELLA LOTIZZAZIONE<br>Via F. Cavallotti - Marina di Carrara |                |                                |
| DATA<br>12/100                                                                      | SCALA<br>1:100 | PROGETTO<br>Pianta Piano Terra |