

edificio civile abitazione a marina-carrara

1 proprietà= *pozzi teresa*  
 progetto=  
 rapp. 1:100

U P.R.G.C.

ZONA E NUMERO MASSIMO DEI PIANI 2 ALTEZZA MAX 8 ml.  
 SUP COPERTA MASSIMA 300 mq.  
 DISTANZA MINIMA DAI CONFINI E STRADA 6.00 ml.  
 RAPPORTO TRA SUP COPERTA E SCOPERTA NON >  $\Delta \frac{1}{5}$



**APPROVATO**  
 14 AGO, 1979

Approvato dal Sindaco alle condizioni indicate nel permesso di costruzione del 2 LUG. 1979



L'ING. CAPO

PIAZZALE	A	7.80 x 28.50	222.30
TERRA	B	9.80 x 29.50	289.10
PRIMO	C (1+2+3)	3.30 x 264.00	871.20
SCALE	D	2.30 x 4.60	10.58


**VOLUMI**

A1	1.00 x 222.30	222.30 mc.
B	3.50 x 289.10	1011.85 mc.
C (1+2+3)	3.30 x 264.00	871.20
SCALE	10.58 x 5.00	52.90
VOLUME DAL P. CAMPAGNO AL P. COPERTURA		2158.25 mc.

PASSAGGIO IN ASSINTAU


A2	222.10 x 1.40	311.22
SCALE	10.58 x 1.40	14.81
		326.03

VOLUME TOTALE COMPLESSO INTERESSATO 2484.28 mc.

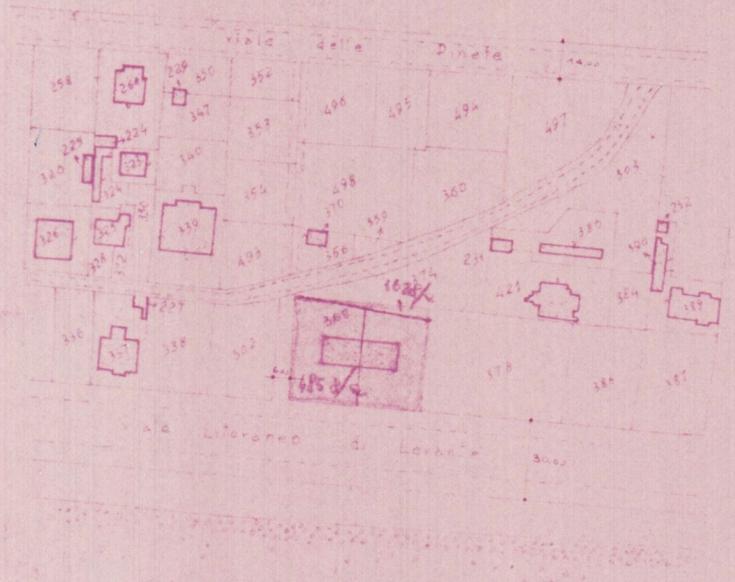

planimetria scala 1:2000

foglio 105 mappale 368

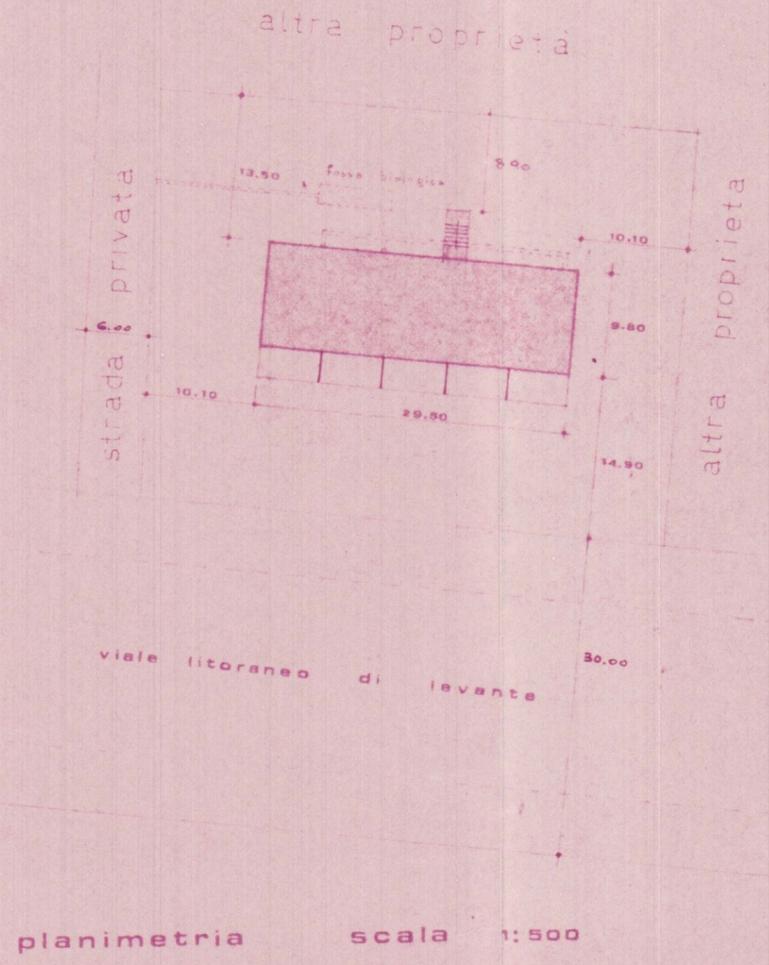

planimetria scala 1:500