
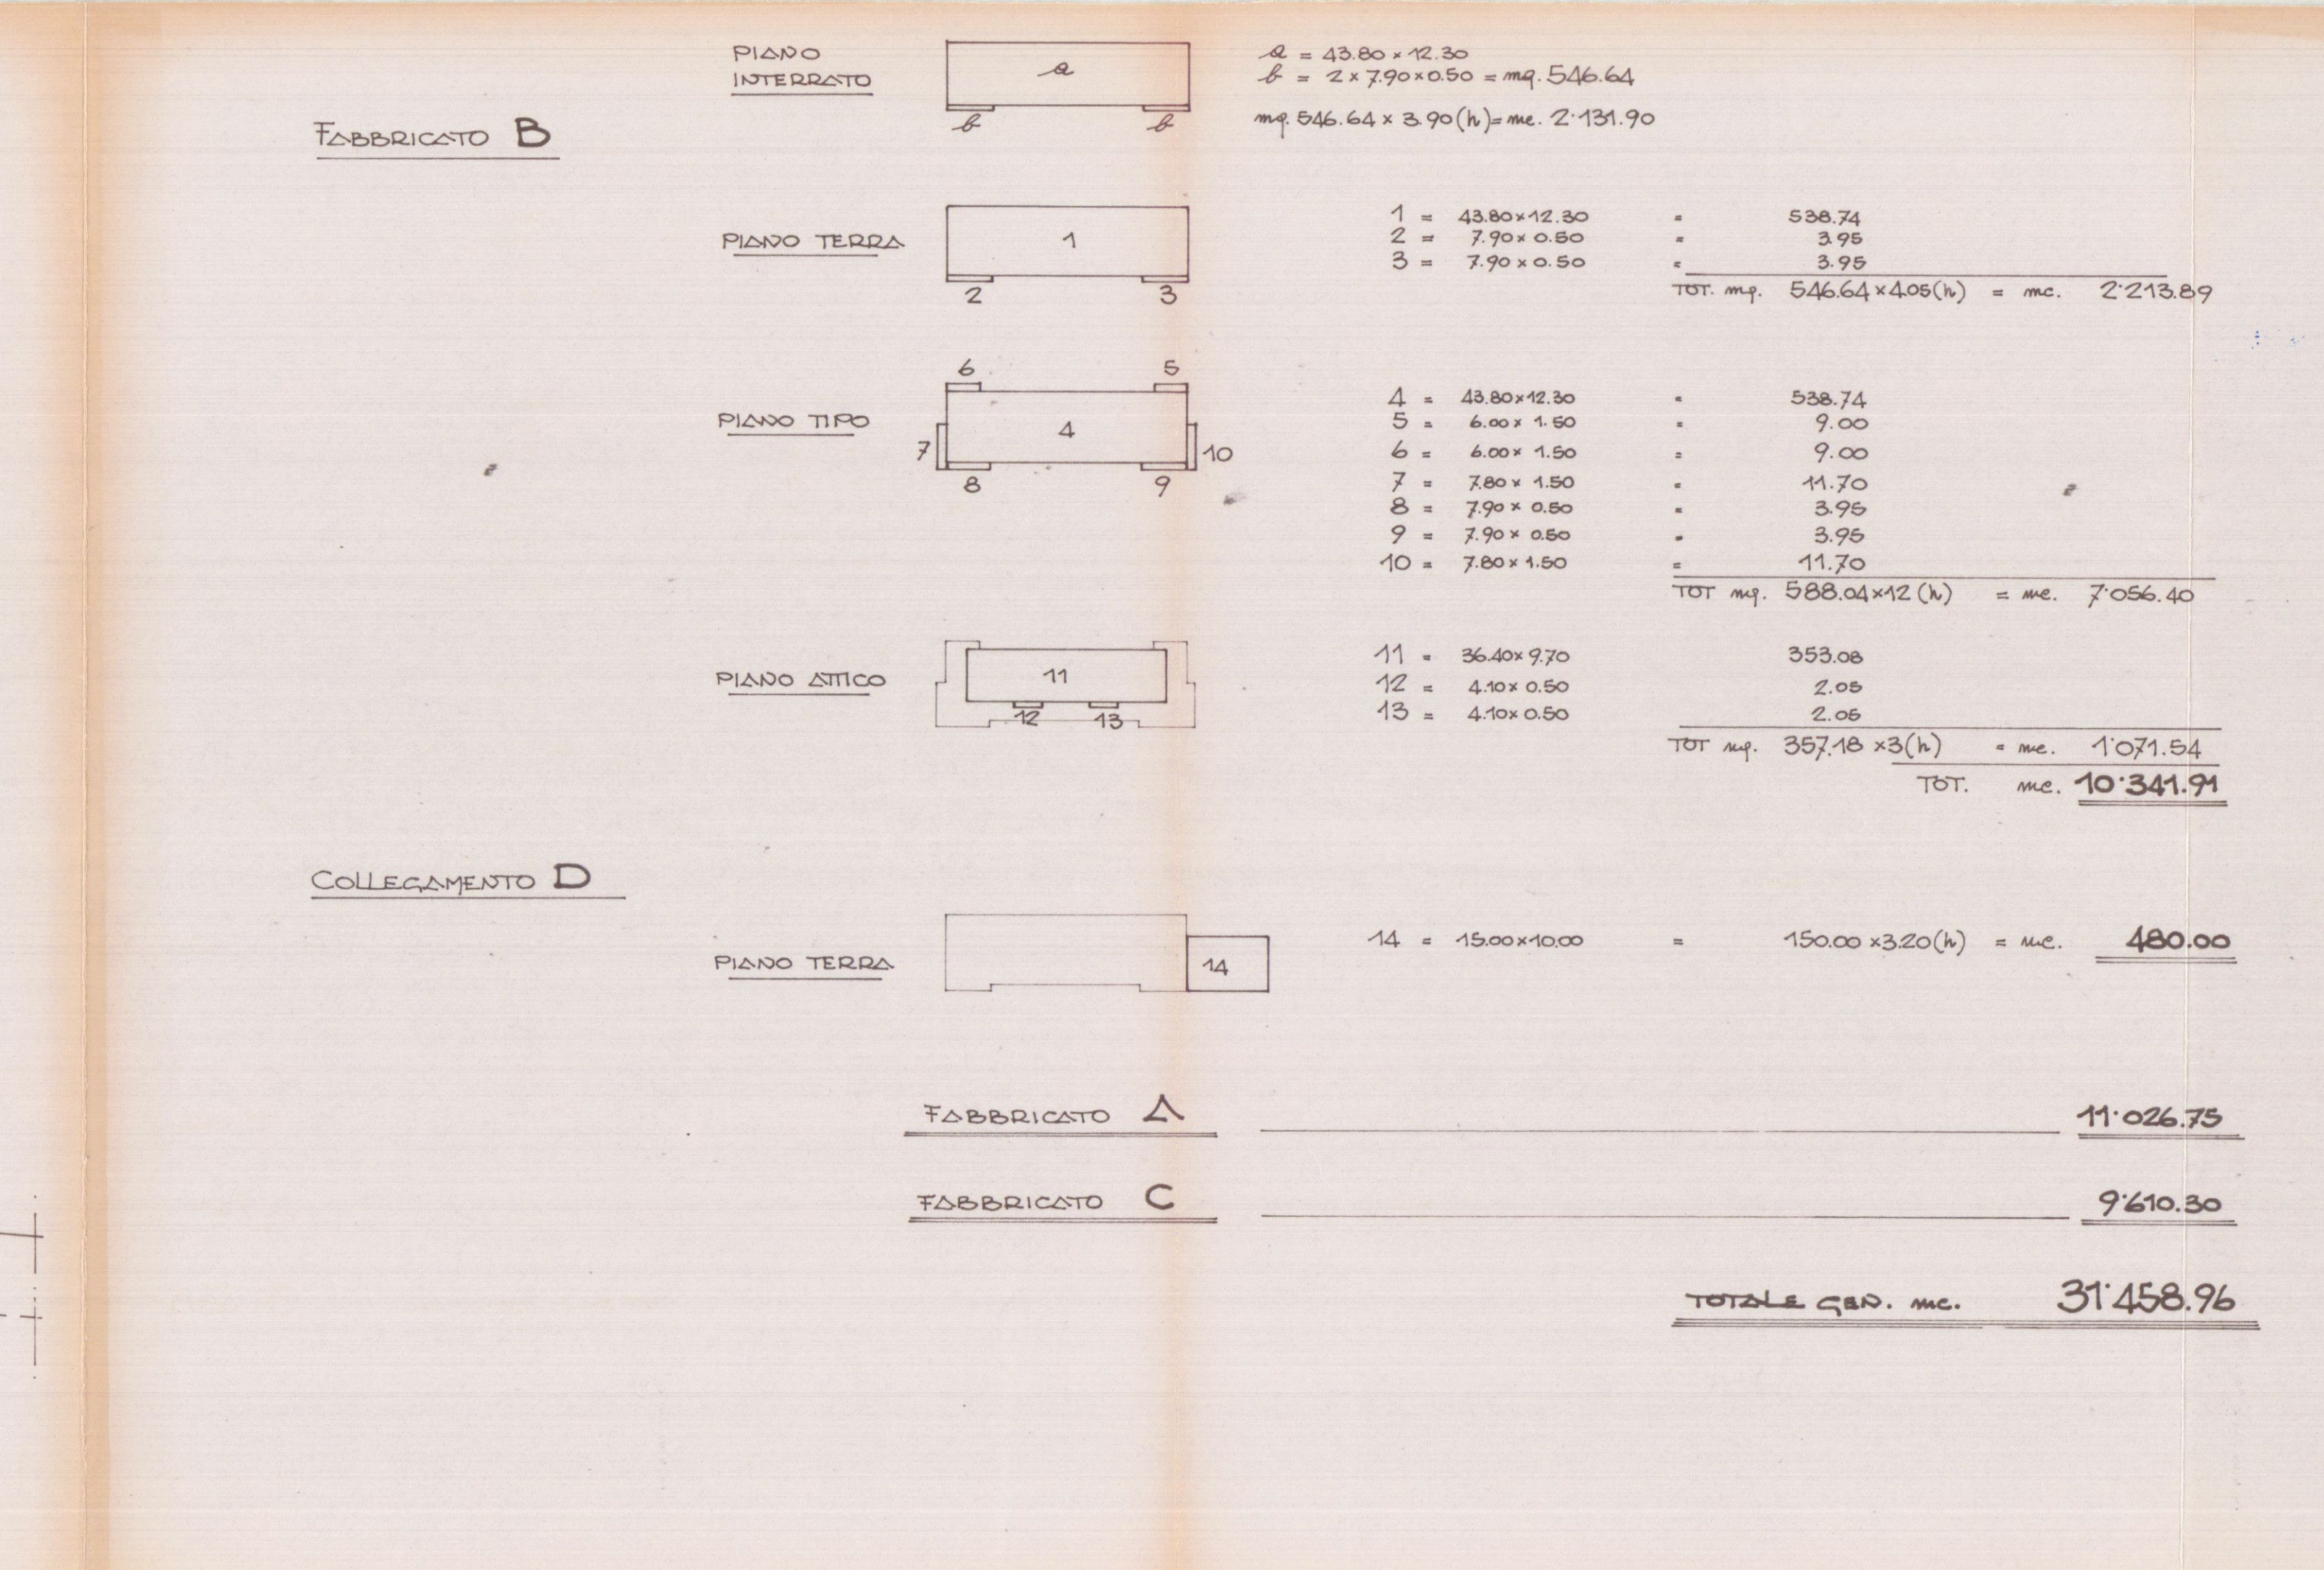
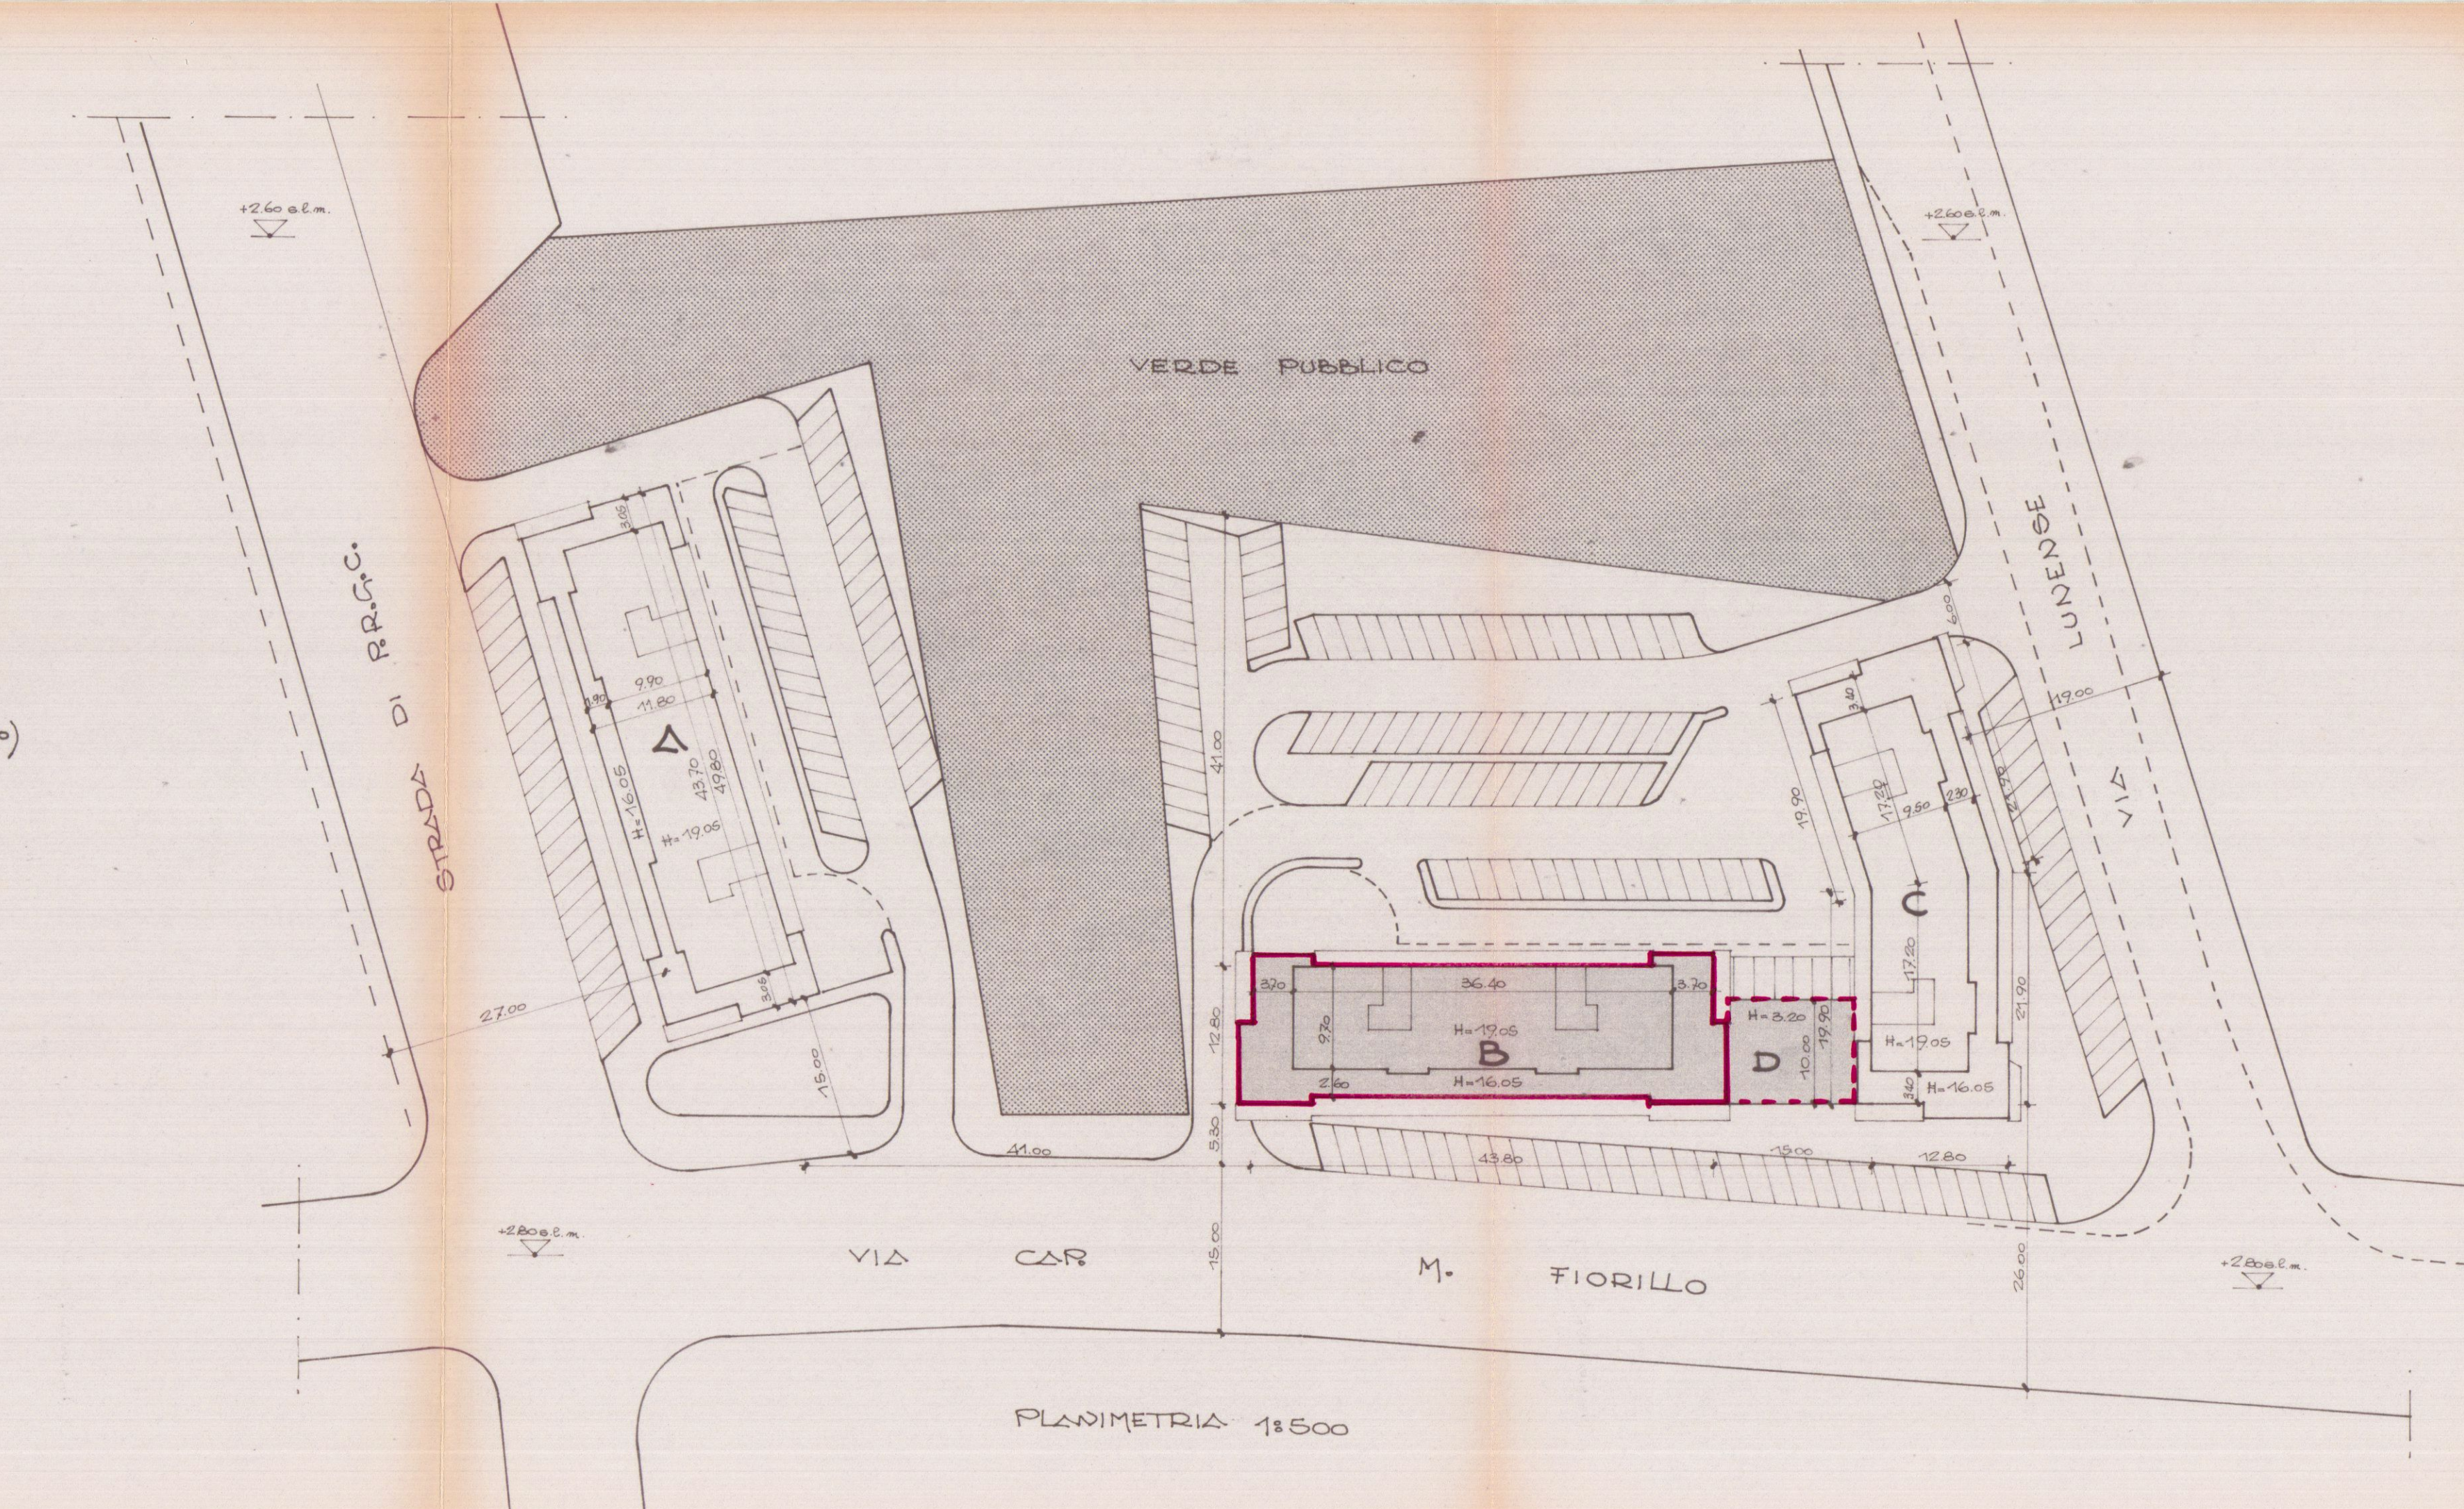


PROPRIETÀ: DOTT. ING. FAUSTO CERUTI TAV. N°
S.p.A. PARADISO
FABBRICATO
EDIFICIO DELLA
LOTTIZZAZIONE NORD
MARINO DI CARRARA - VIA M. FIORILLO
CANTIERE
18.1000 / 18.500
PLANIMETRIE
1

23 GIU. 1981
PROGETTO DELLA SOLA VARIANTE
APPROVATO
31 LUG. 1981
ING. CERUTI
CONTROLLATO
IL TECNICO

Approvato dal Sindaco alle condizioni
indicate per il
L. MAR. 1979
L'ING. CAPO
UFFICIO
UFFICIO
UFFICIO

FOG. 97-102-103-
RAPPR. 1:1000

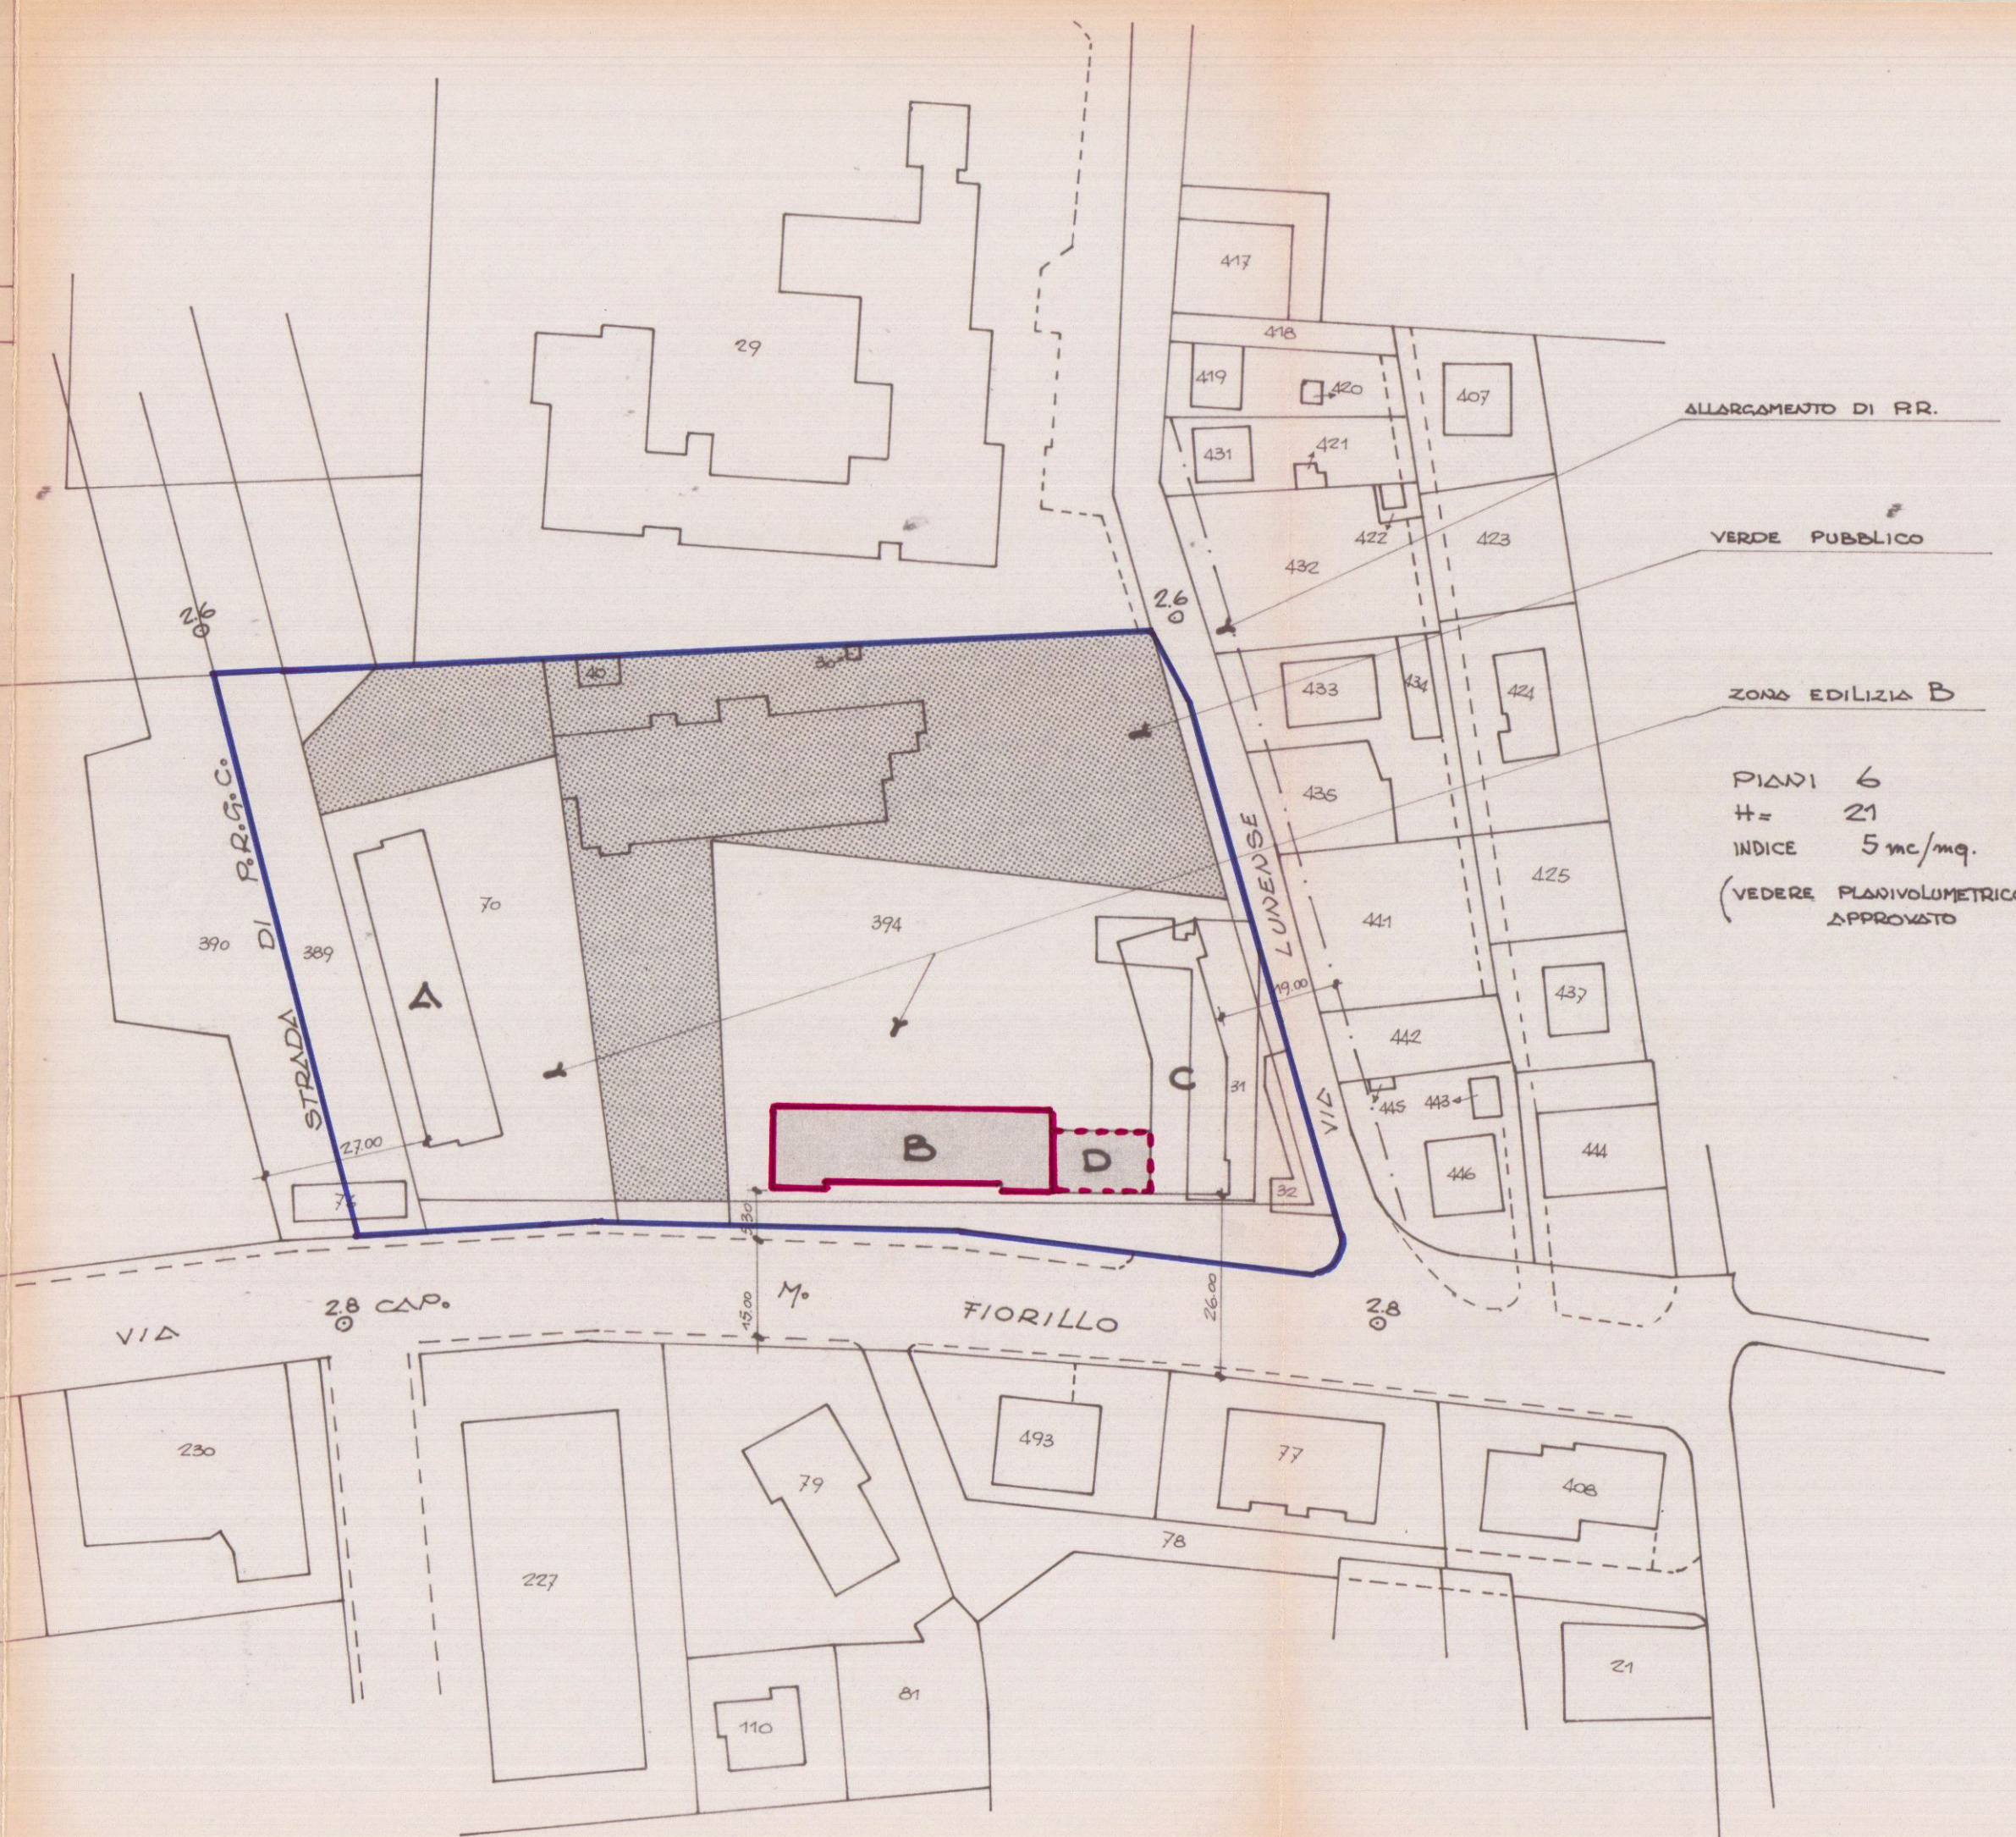

FABBRICATO B

PIANO INTERESTO		$a = 43.80 \times 12.30$ $b = 2 \times 7.90 \times 0.50 = mq. 546.64$ $mq. 546.64 \times 3.90(h) = mc. 2.131.90$
PIANO TERRA		$1 = 43.80 \times 12.30 = 538.74$ $2 = 7.90 \times 0.50 = 3.95$ $3 = 7.90 \times 0.50 = 3.95$ TOT. mq. $546.64 \times 4.05(h) = mc. 2.213.89$
PIANO TIPO		$4 = 43.80 \times 12.30 = 538.74$ $5 = 6.00 \times 1.50 = 9.00$ $6 = 6.00 \times 1.50 = 9.00$ $7 = 7.80 \times 1.50 = 11.70$ $8 = 7.90 \times 0.50 = 3.95$ $9 = 7.90 \times 0.50 = 3.95$ $10 = 7.80 \times 1.50 = 11.70$ TOT. mq. $588.04 \times 12(h) = mc. 7.056.40$
PIANO ATTICO		$11 = 36.40 \times 9.70 = 353.08$ $12 = 4.10 \times 0.50 = 2.05$ $13 = 4.10 \times 0.50 = 2.05$ TOT. mq. $357.18 \times 3(h) = mc. 1.071.54$ TOT. mc. <u>10.341.91</u>
PIANO TERRA		$14 = 15.00 \times 10.00 = 150.00$ $150.00 \times 3.20(h) = mc. 480.00$

COLLEGAMENTO D

FABBRICATO A	11.026.75
FABBRICATO C	9.610.30
TOTALE C.A.D. mc.	31.458.96