


*Vedere Nuova T. Avanti
2/A*

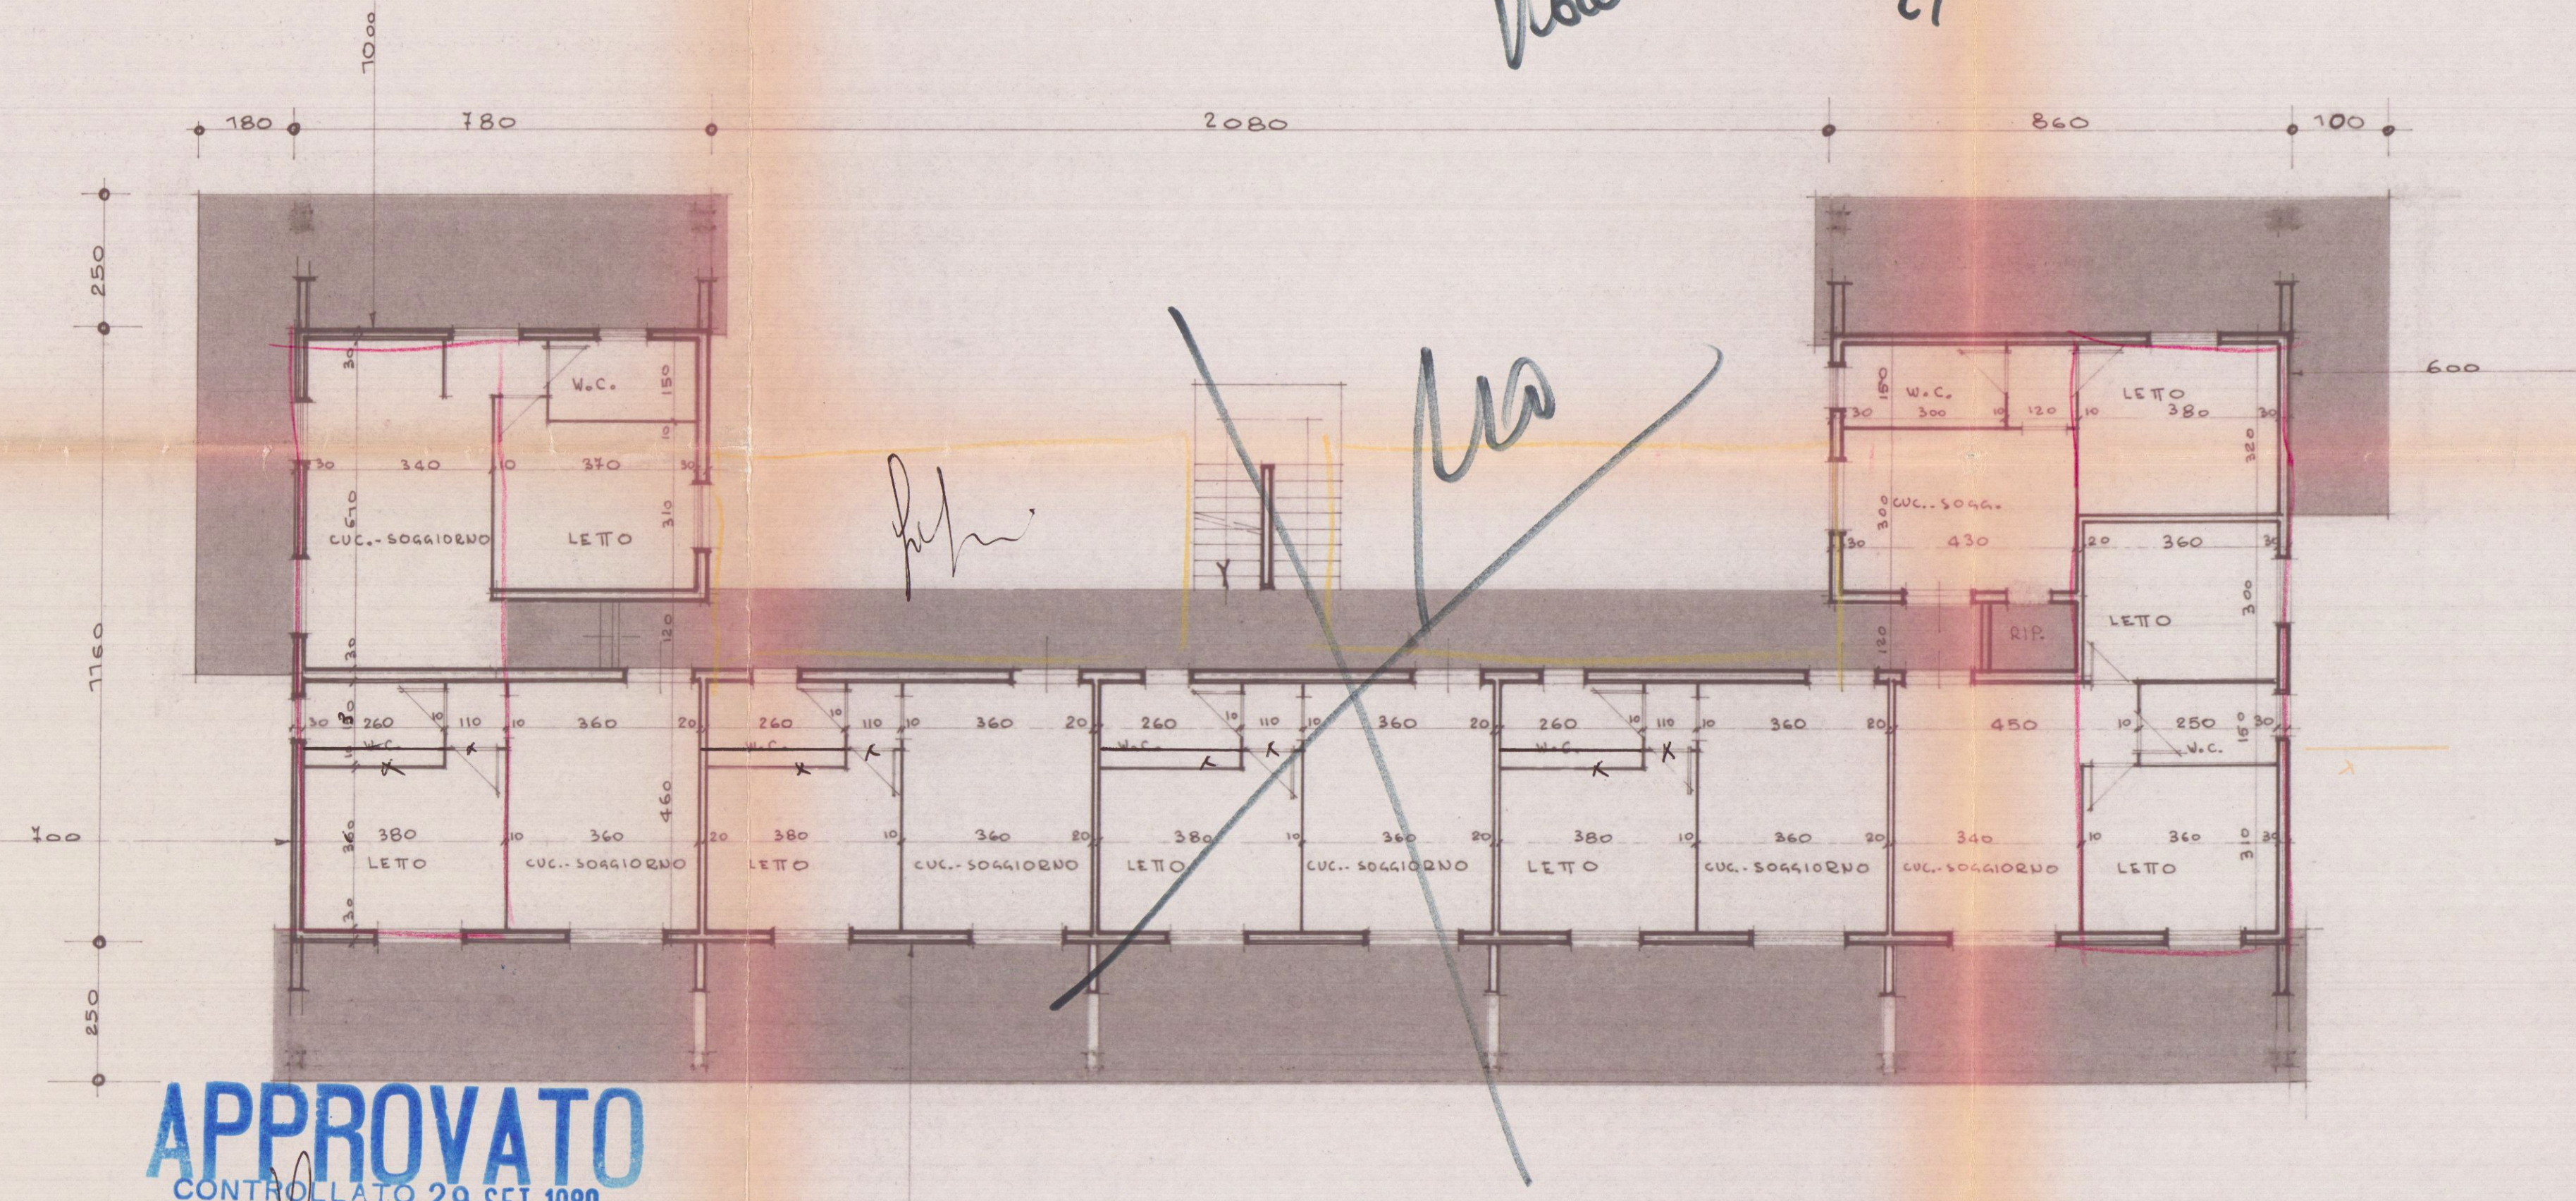

APPROVATO
CONTROLLATO 29 SET. 1980



VARIANTE

5 GIU. 1980

2

FABB. USO CIVILE ABITAZIONE

PROPR. SIG. DOZZI, TERESA

CO. FE. N.A.

PIANTA PIANO TIPO

PROGETTISTA GEOM. GIANFRANCHI, G.

*la pianta usata per le porte in area area
rispettando il h. di 1,40, ed area
centrale di m. 41,00*

*area area di m. 41,00, ed area
centrale di m. 41,00, ed area
centrale di m. 41,00, ed area*

SUPERFICIE VANI	MQ.	VOLUME MC.	SUP. FINESTRE MQ.	RAPP.
CUC.-SODAGGIORNO	16,56	44,71	3,60	1/5
LETTO	12,00	29,80	3,60	1/4
W.C.	4,00	10,80	2,25	1/2


PIANTA PIANO TIPO

FABB. USO CIVILE ABITAZIONE

PROPR. SIG. DOZZI, TERESA

SEMINTERRATO "CANTINE"

PROGETTISTA GEOM. GIANFRANCHI, G.

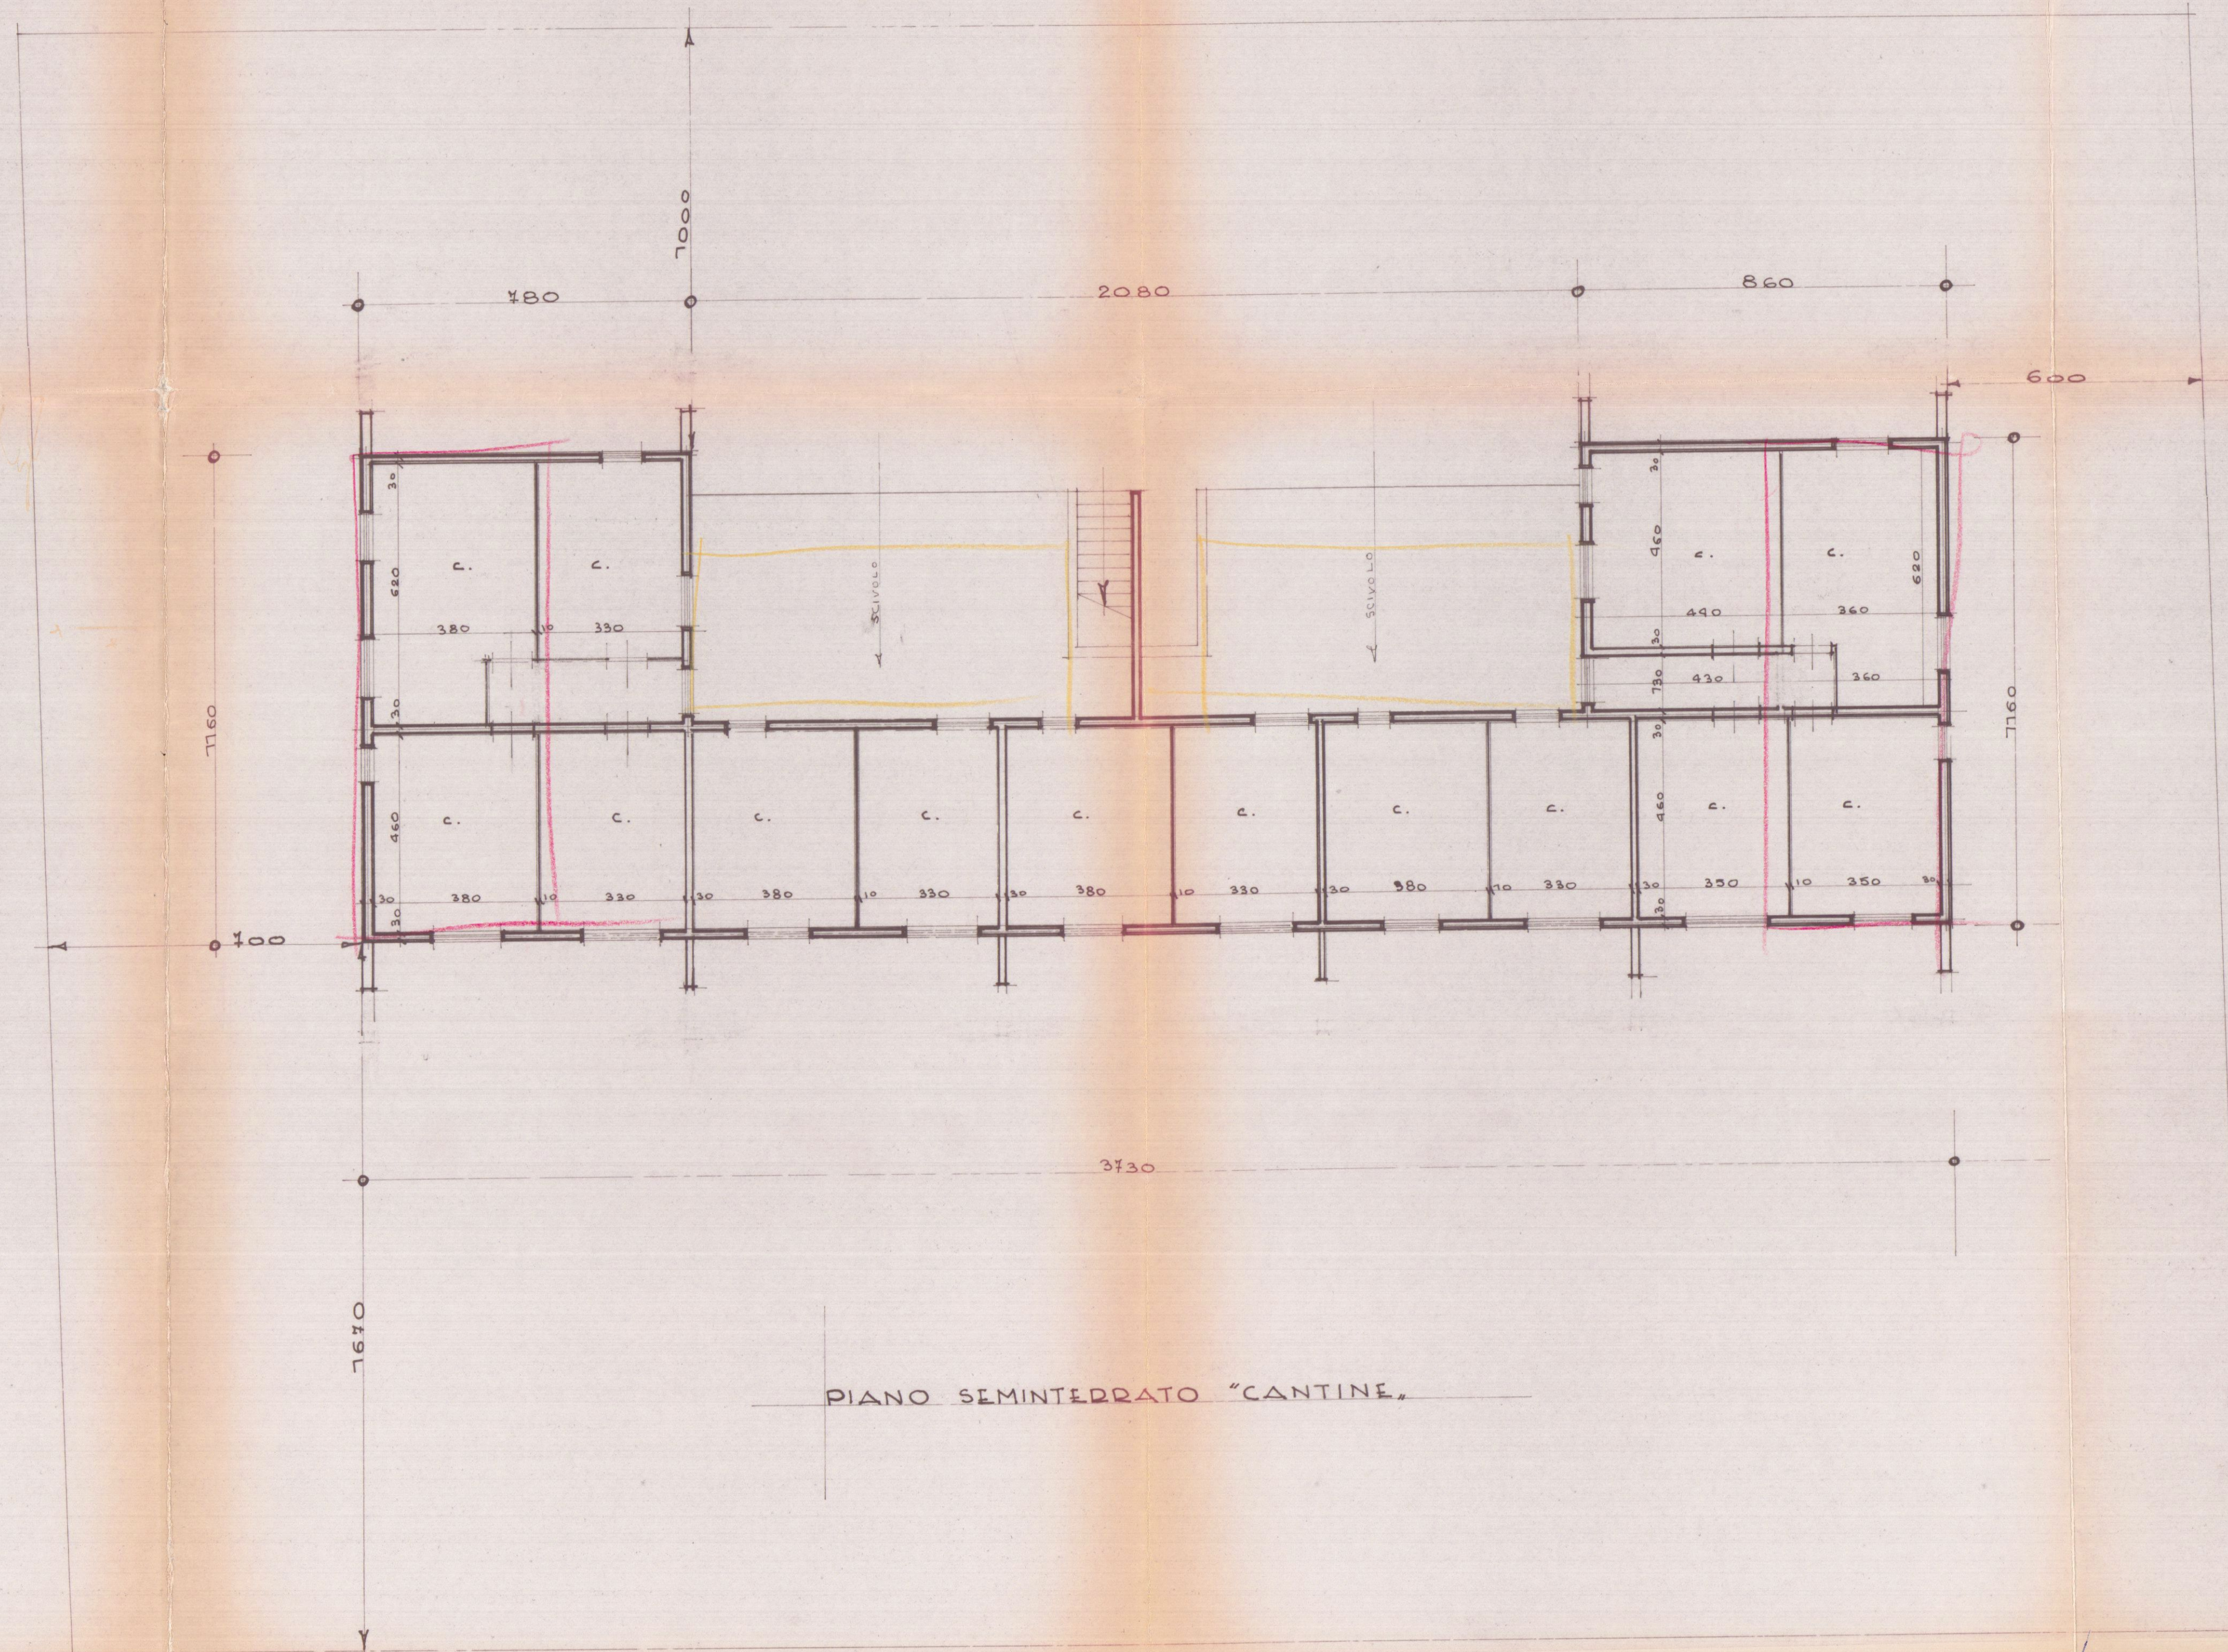

PIANO SEMINTERRATO "CANTINE"