

23 GIU. 1981^W PROGETTO DELLA SOLA VARIANTE


APPROVATO
CONTROLLATO
11.001/100
31 LUG. 1981

Approvate dal Sindaco alle condizioni
Indicate nei permessi di costruzione
n° 47 del 1 MAR. 197

L'ING. CAPO



SEZIONE LONGITUDINALE.

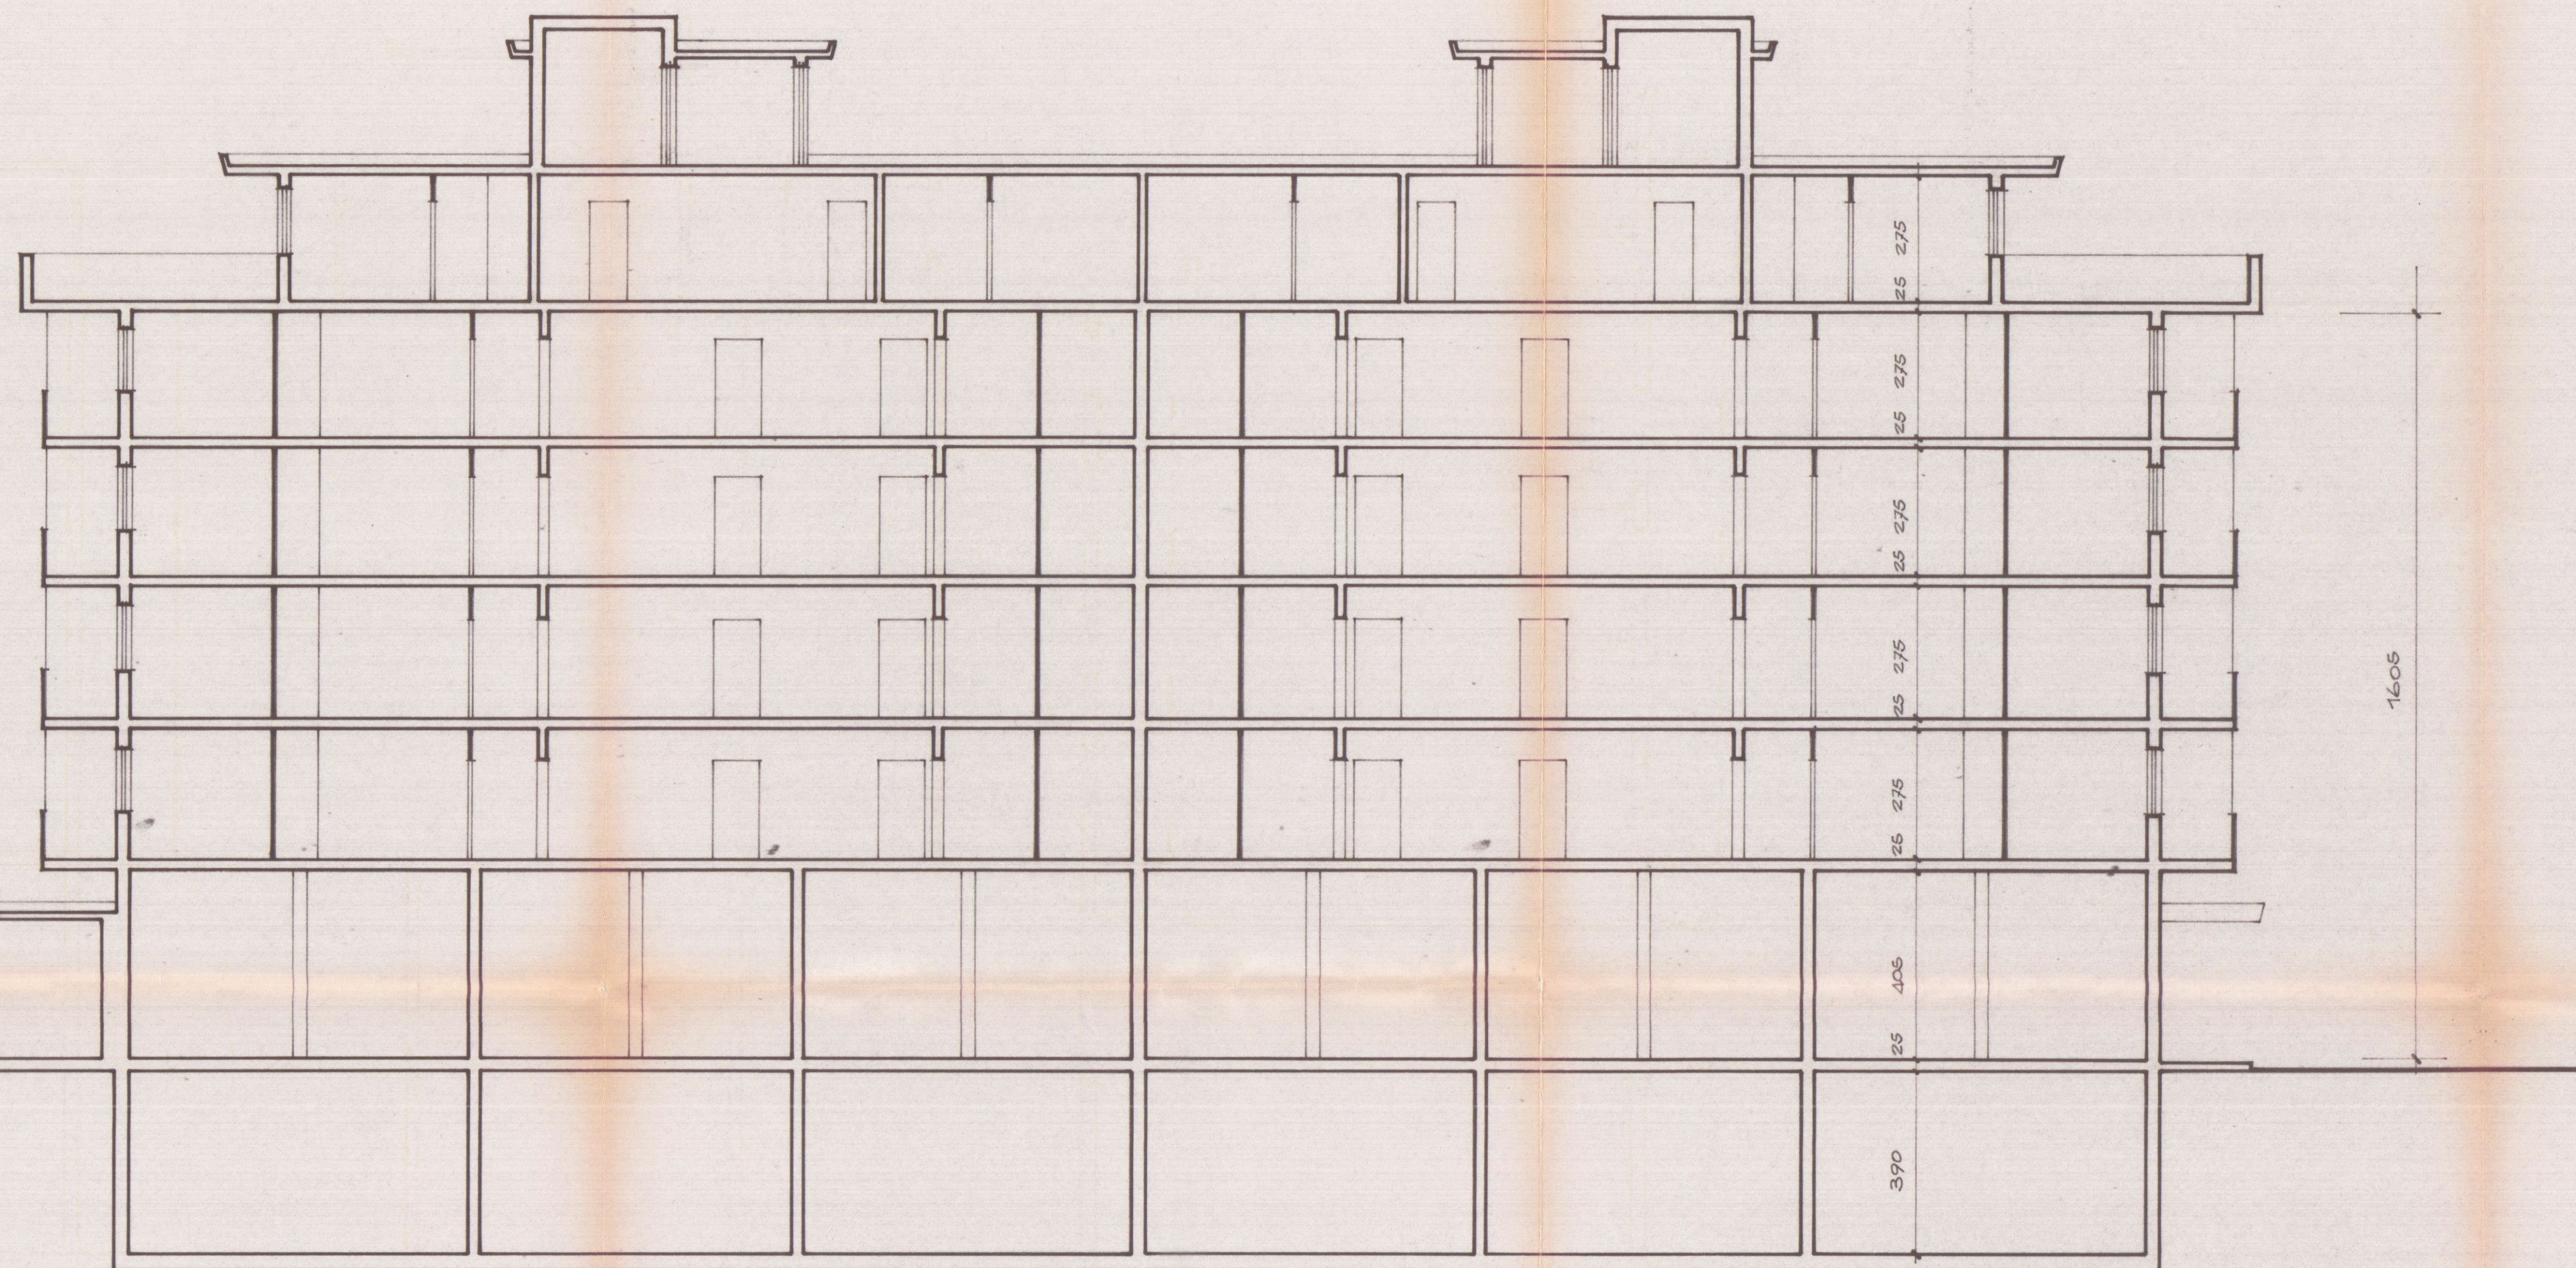

SEZIONE TRASVERSALE

