

3 proprietà = pozzi teresa
progetto = *Trini Pozzi*
rapp. 1:100

29 LUG. 1977




APPROVATO
14 AGO. 1979


Approvato dal Sindaco alle condizioni
indicate nel permesso di costruire
N° *455* del 27 LUG. 1979
L'ING. CAPO *Luigi*




REGIONE TOSCANA
DIPARTIMENTO ASSETTO DEL TERRITORIO
VISTO in relazione alla delibera del
consiglio regionale n° *455*
del 18-2-77 riguardante
le il nulla osta ai sensi della legge
n° 1497 del 29-6-1939
L'ASSESSORE AMBIENTALE
Ennio

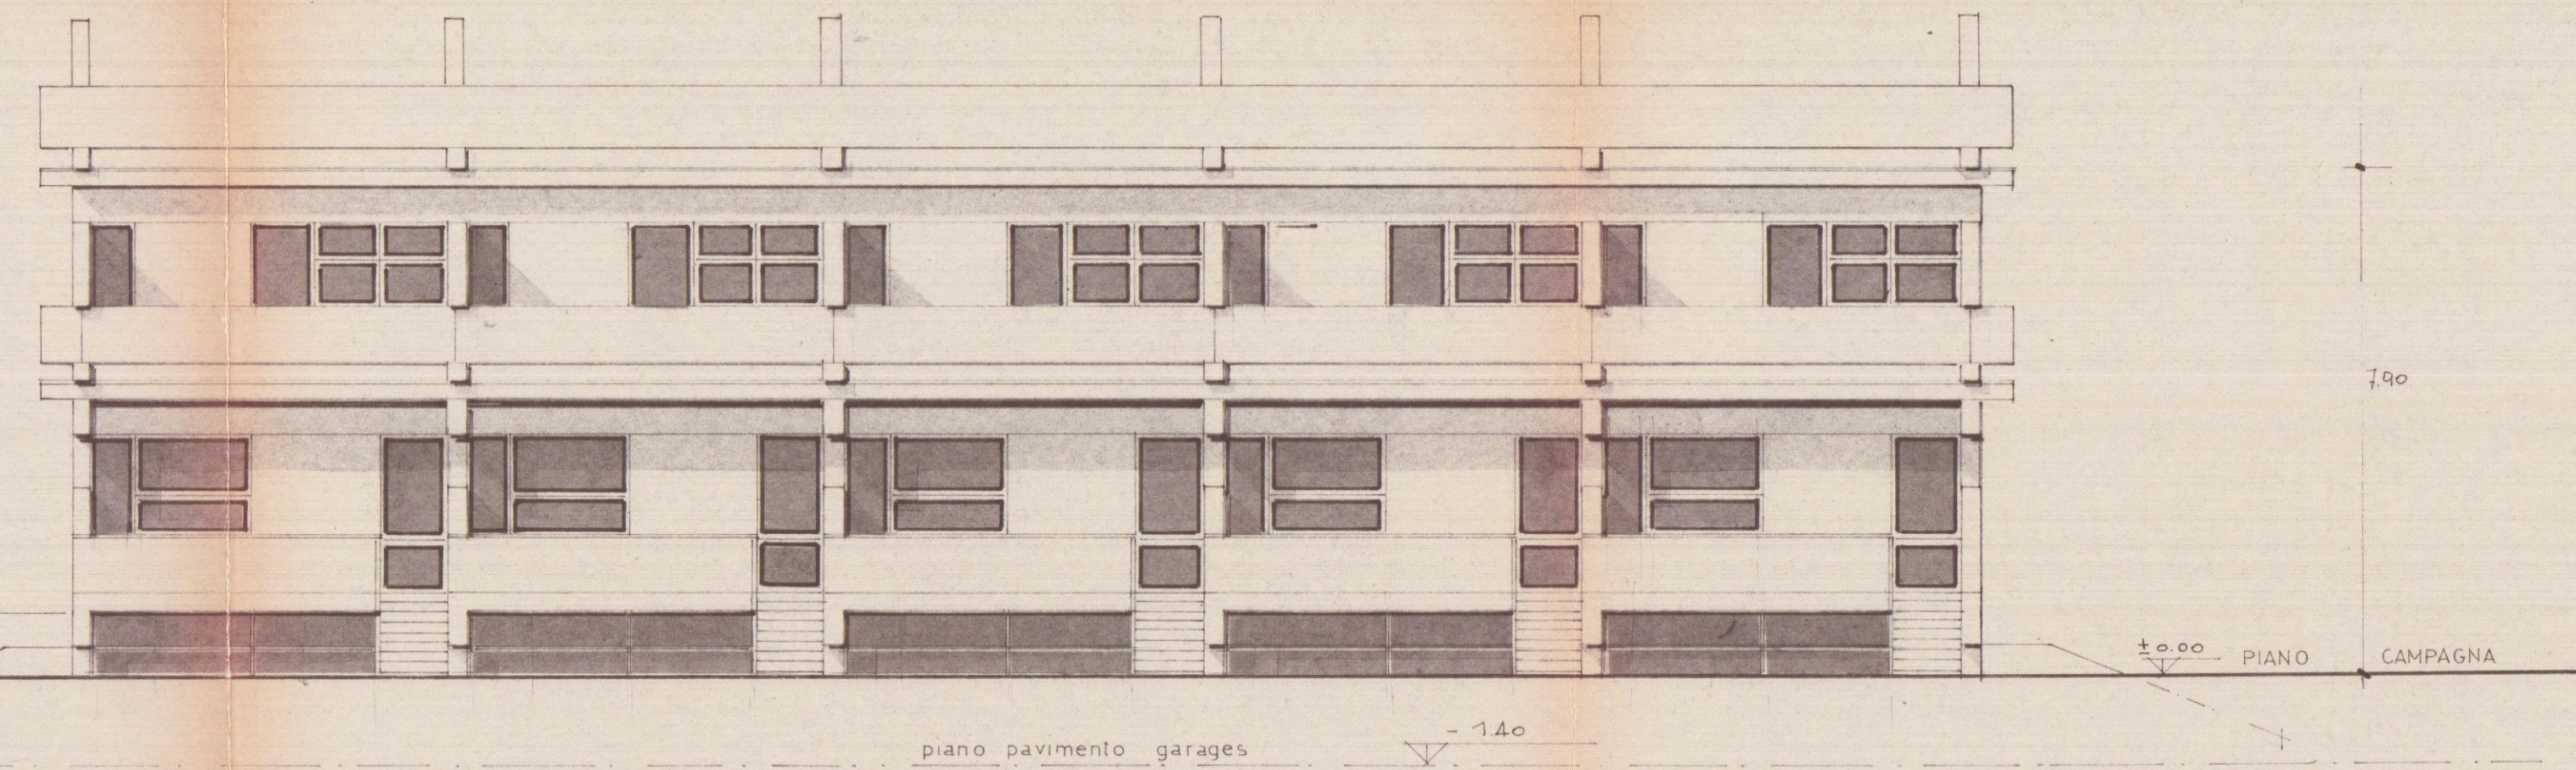


fronte mare

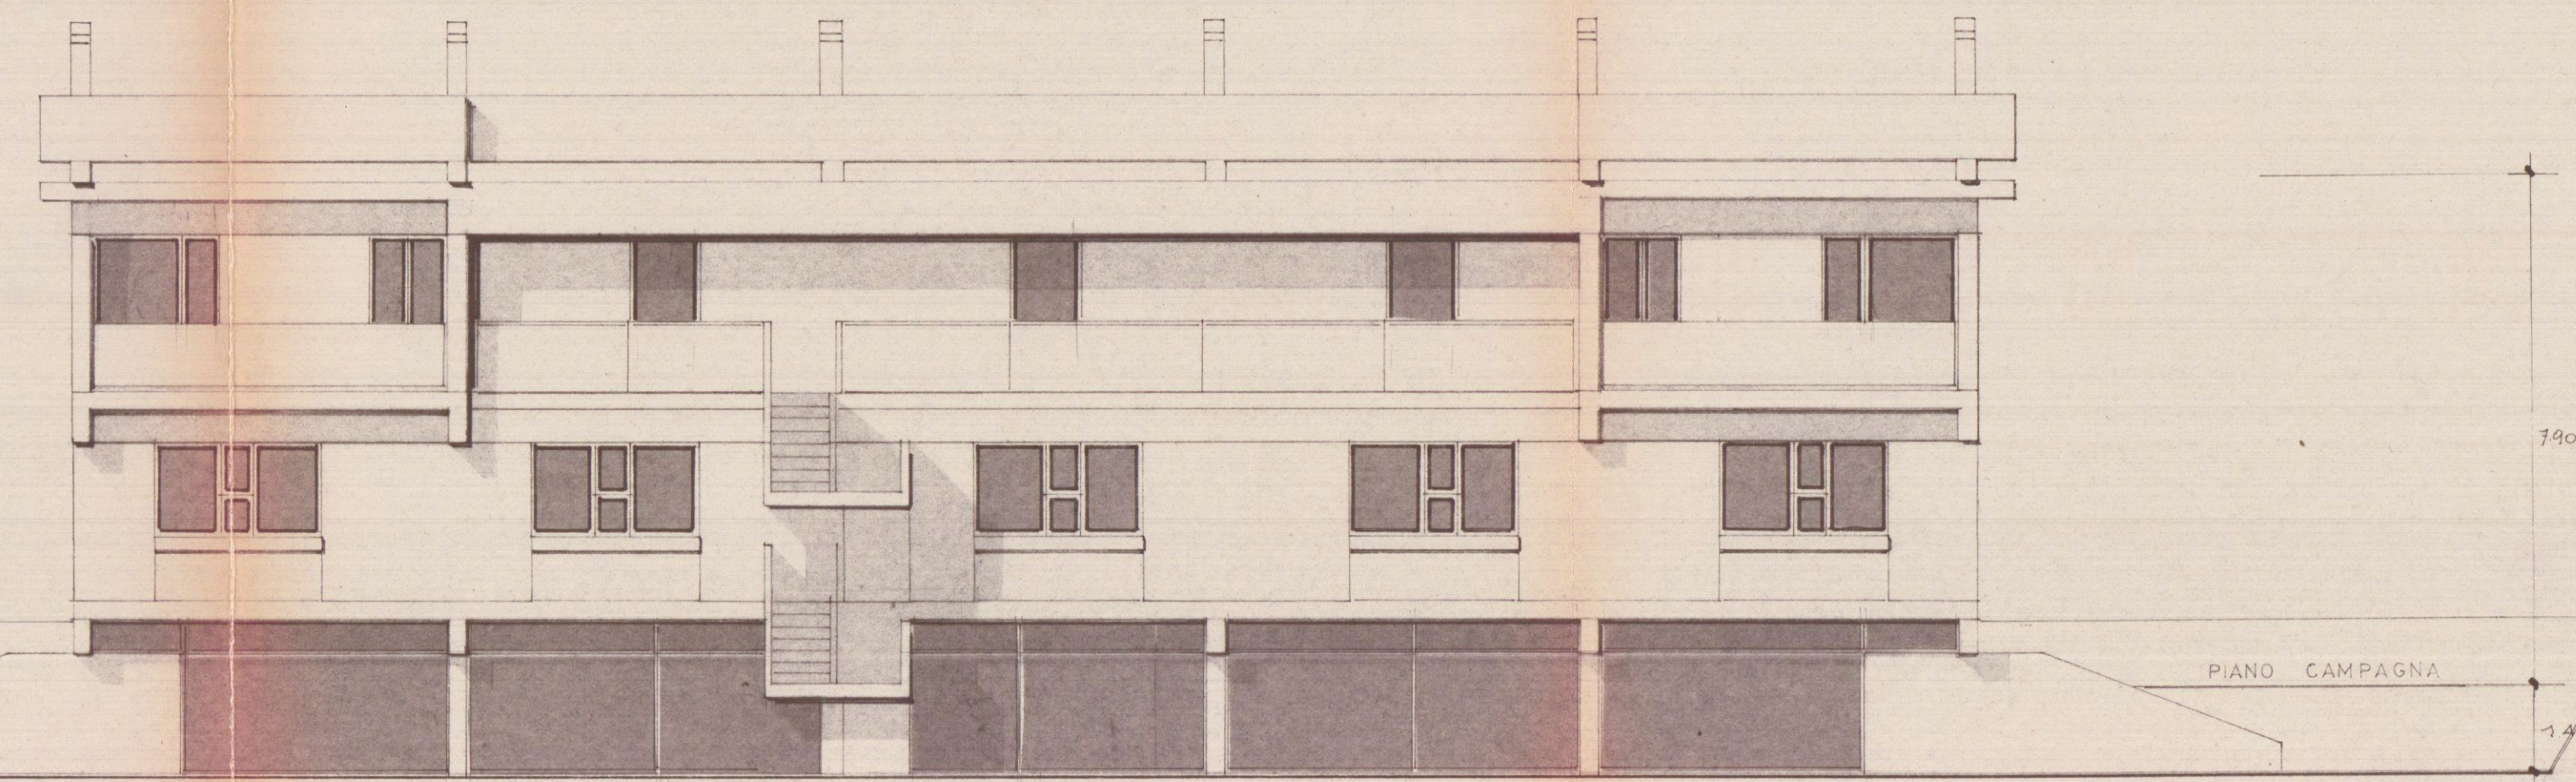

fronte monti

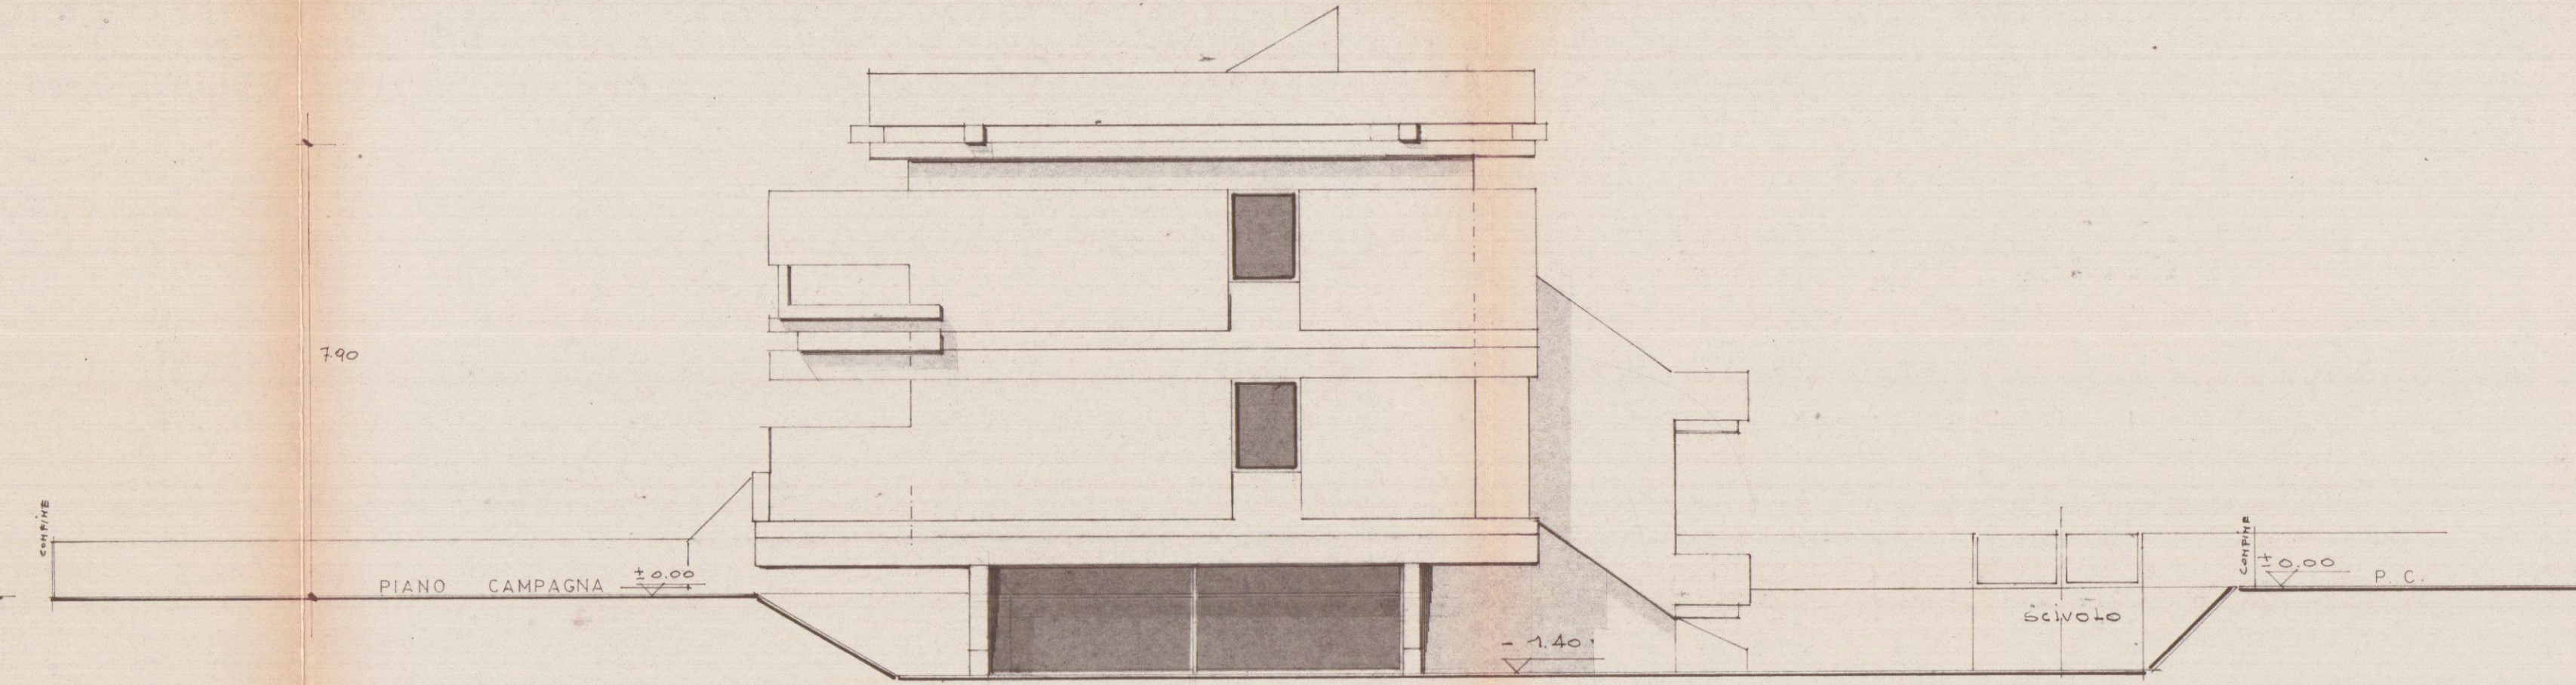

fronte est e ovest

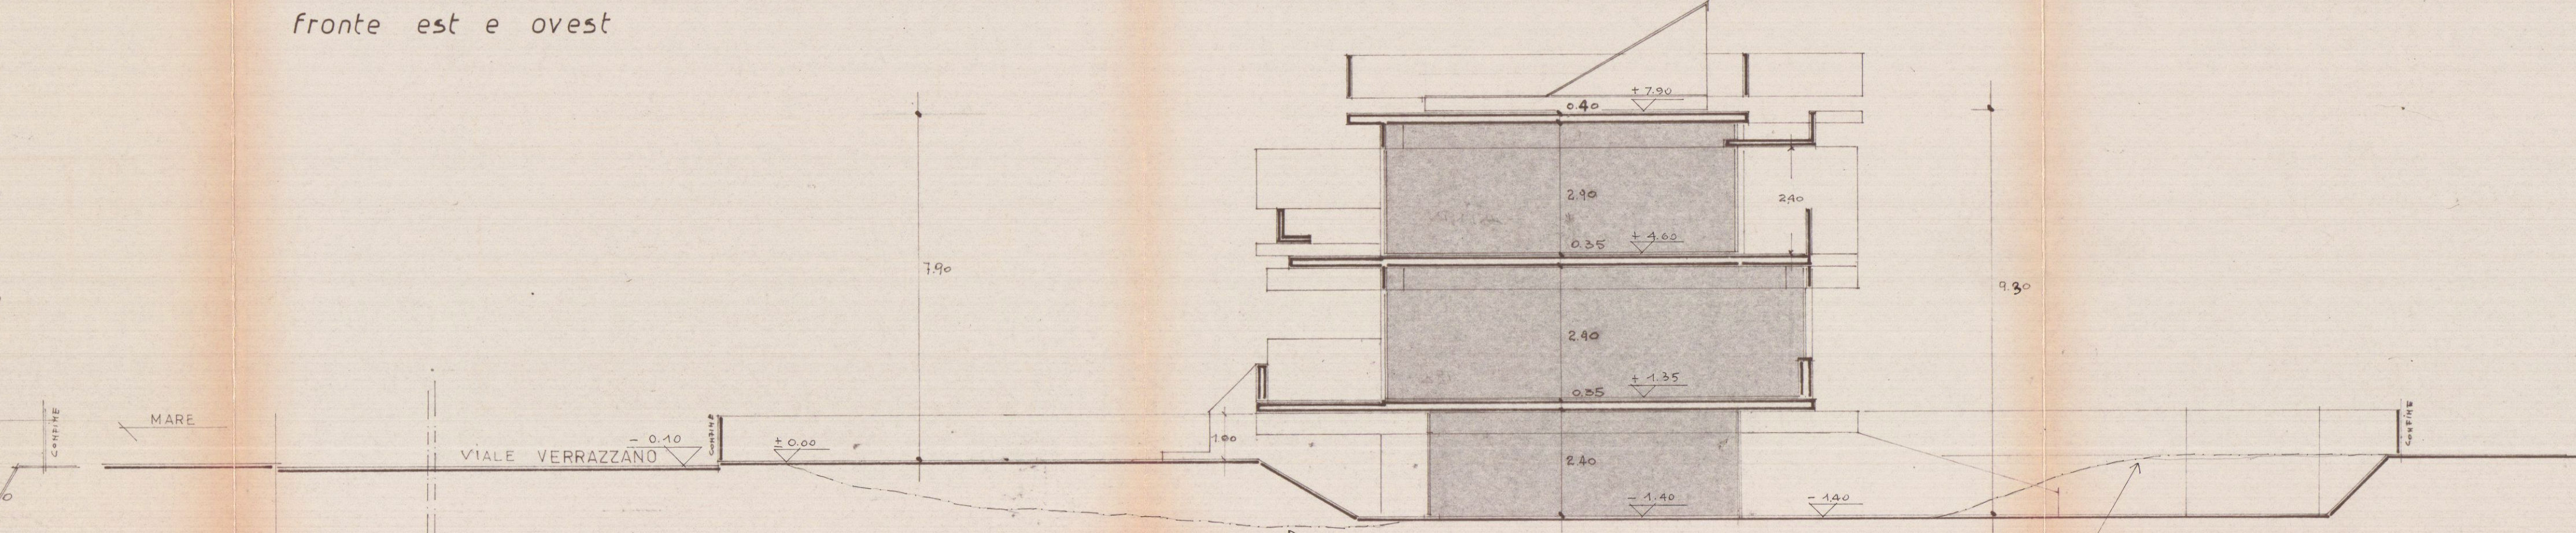

sezione