


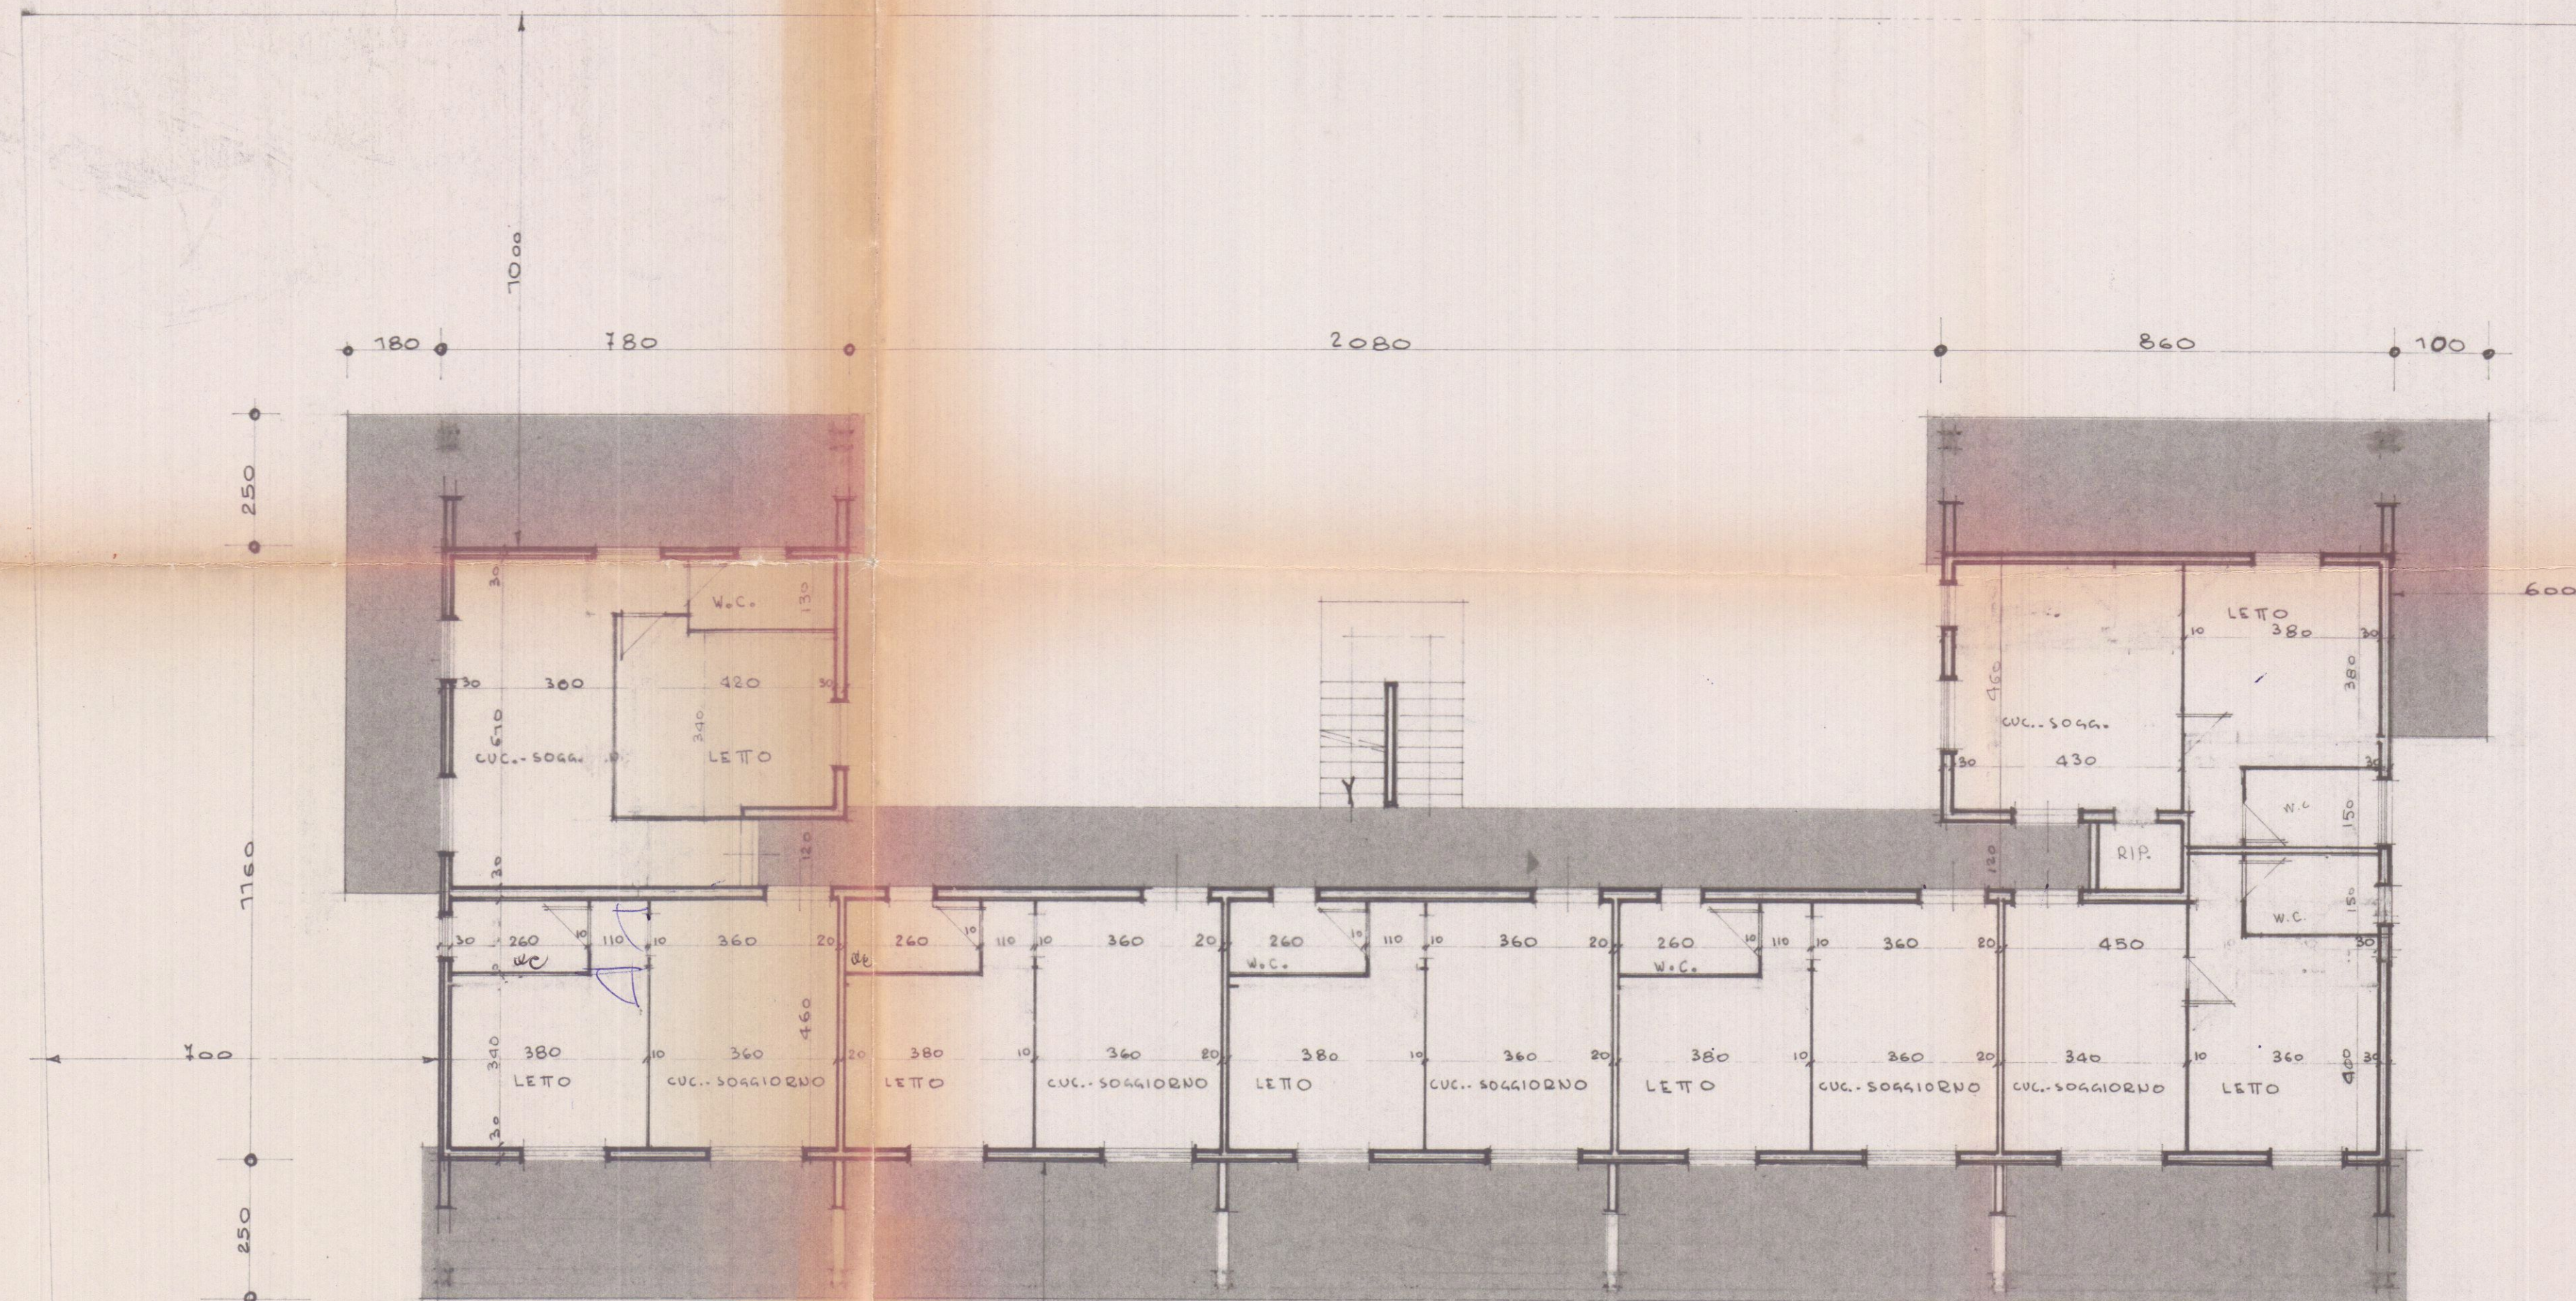

**APPROVATO**  
CONTROLLATO 29 SET. 1980  
IL TECNICO

**VARIANTE**



Approvato dal Sindaco alle condizioni  
indicate nel permesso  
N° 134 del 27 AGO. 1979  
L'ING. CAPO



|             |                             |
|-------------|-----------------------------|
| 2/A         | FABB. USO CIVILE A B. ZIONE |
|             | PROR SIG.                   |
| PROGETTISTA | PIANTA PIANO TIPO           |
|             | GIOM. GIANFRANCO            |

H. VANI m.l. 2.90

| SUPERFICIE VANI MQ. | VOLUME MC. | SUP. FINESTRE MQ. | RAPP. |
|---------------------|------------|-------------------|-------|
| CUC-SOGGIORNO       | 16.56      | 46.20             | 1/5   |
| LETTO               | 14.50      | 49.05             | 1/4   |
| W.C.                | 4.00       | 10.80             | 1/2   |

PIANTA PIANO TIPO