F 5 GIU. 1980

1

FABBRICATO AD USO CIVILE ABITAZIONE

PROP. SIG.

~~Pozzi Teresa~~

CO. FE. MA

APPROVATO

CONTROLLATO 29 SET. 1960

IL TECNICO

PIANTA - COPERTURA - SCALA 1:100

PLANIMETRIE 1:2000 - 1:500

PROGETTISTA GEOM. GIANFRANCHI G.

VARIANTE

FOGLIO 105

RAPP 1:2000

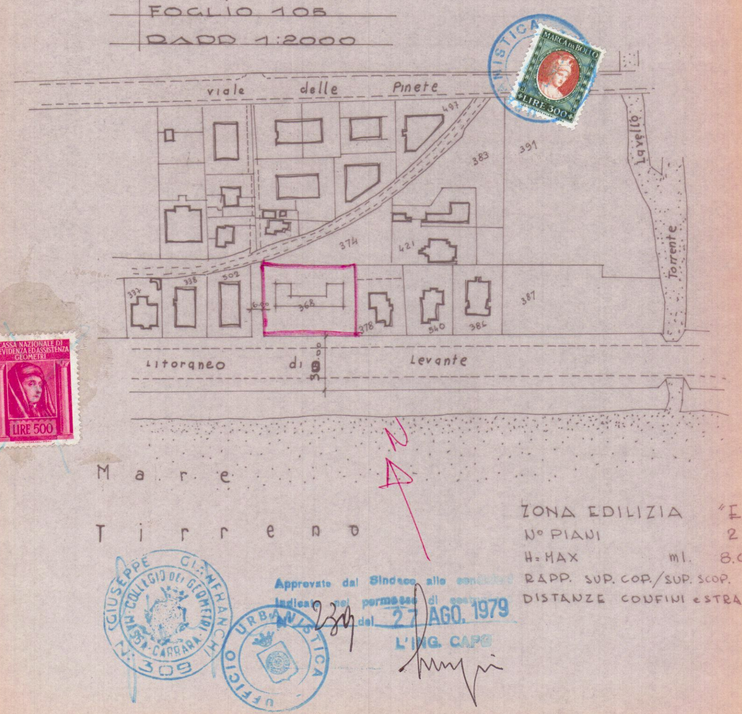

ZONA EDILIZIA "E"

N° PIANI 2

H. MAX ml. 8.00

RAPP. SUP. COP./SUP. SCOP. 1/5

DISTANZE CONFINI e STRADE ml. 6.00

Approvato dal Sindaco alla condizione

Inoltrato per permesso di costruire

Massa, lì 27 AGO. 1979

L'ING. CAPO

ALTRA PROP.

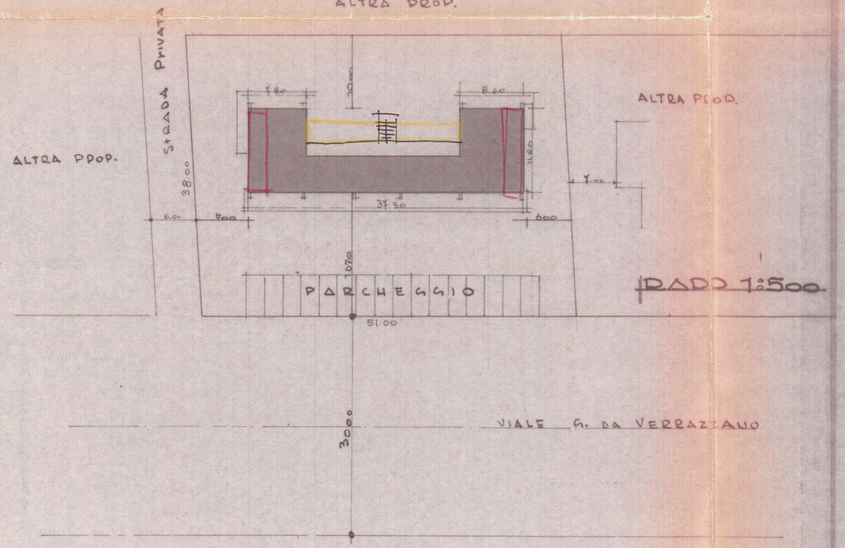

RAPP 1:500

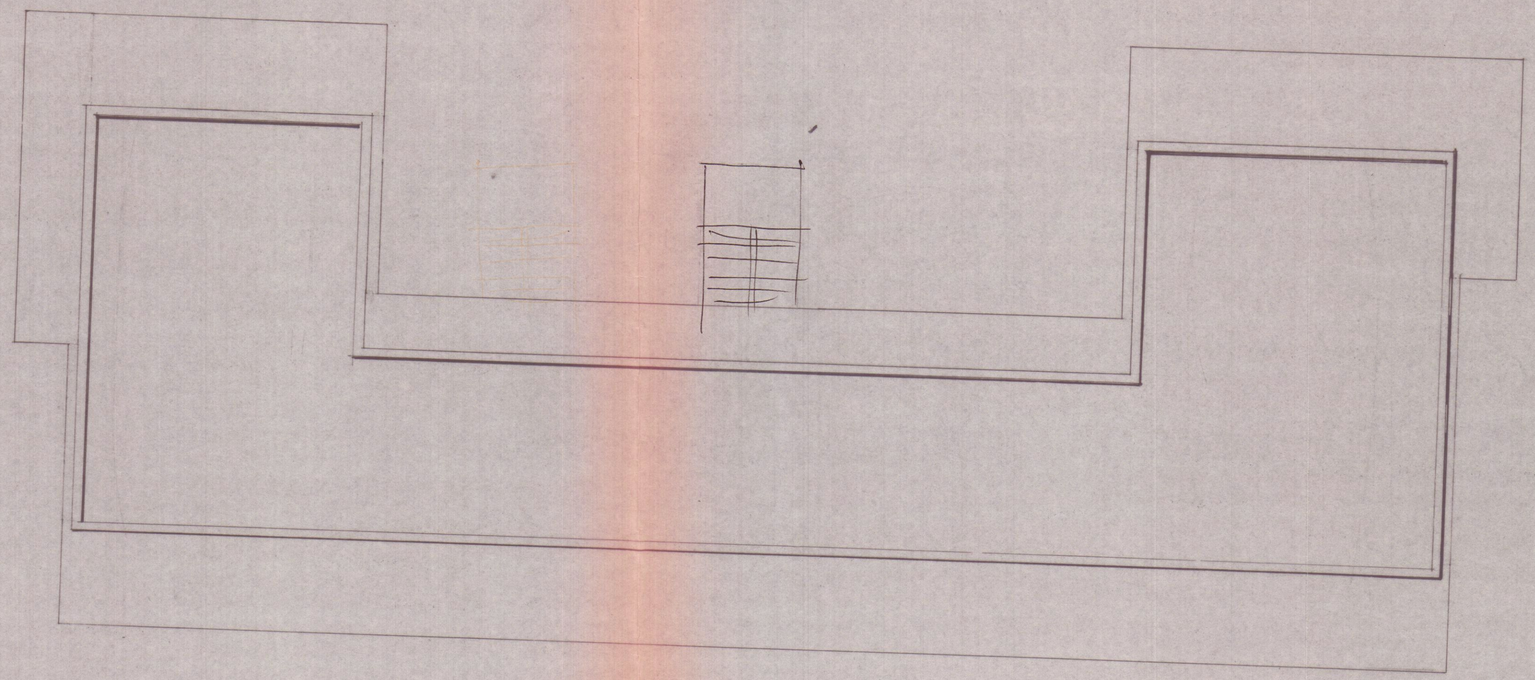

COPERTURA

CALCOLI SUPERF. VOLUMI

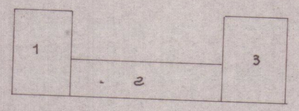

SUPERF.

1) 7,80 x 11,60 = mq. 90,48

2) 5,20 x 20,80 = mq. 108,16

3) 8,60 x 11,60 = mq. 99,76

TOTALE SUP. mq. 298,40 x 7.00 = MC. 2088