



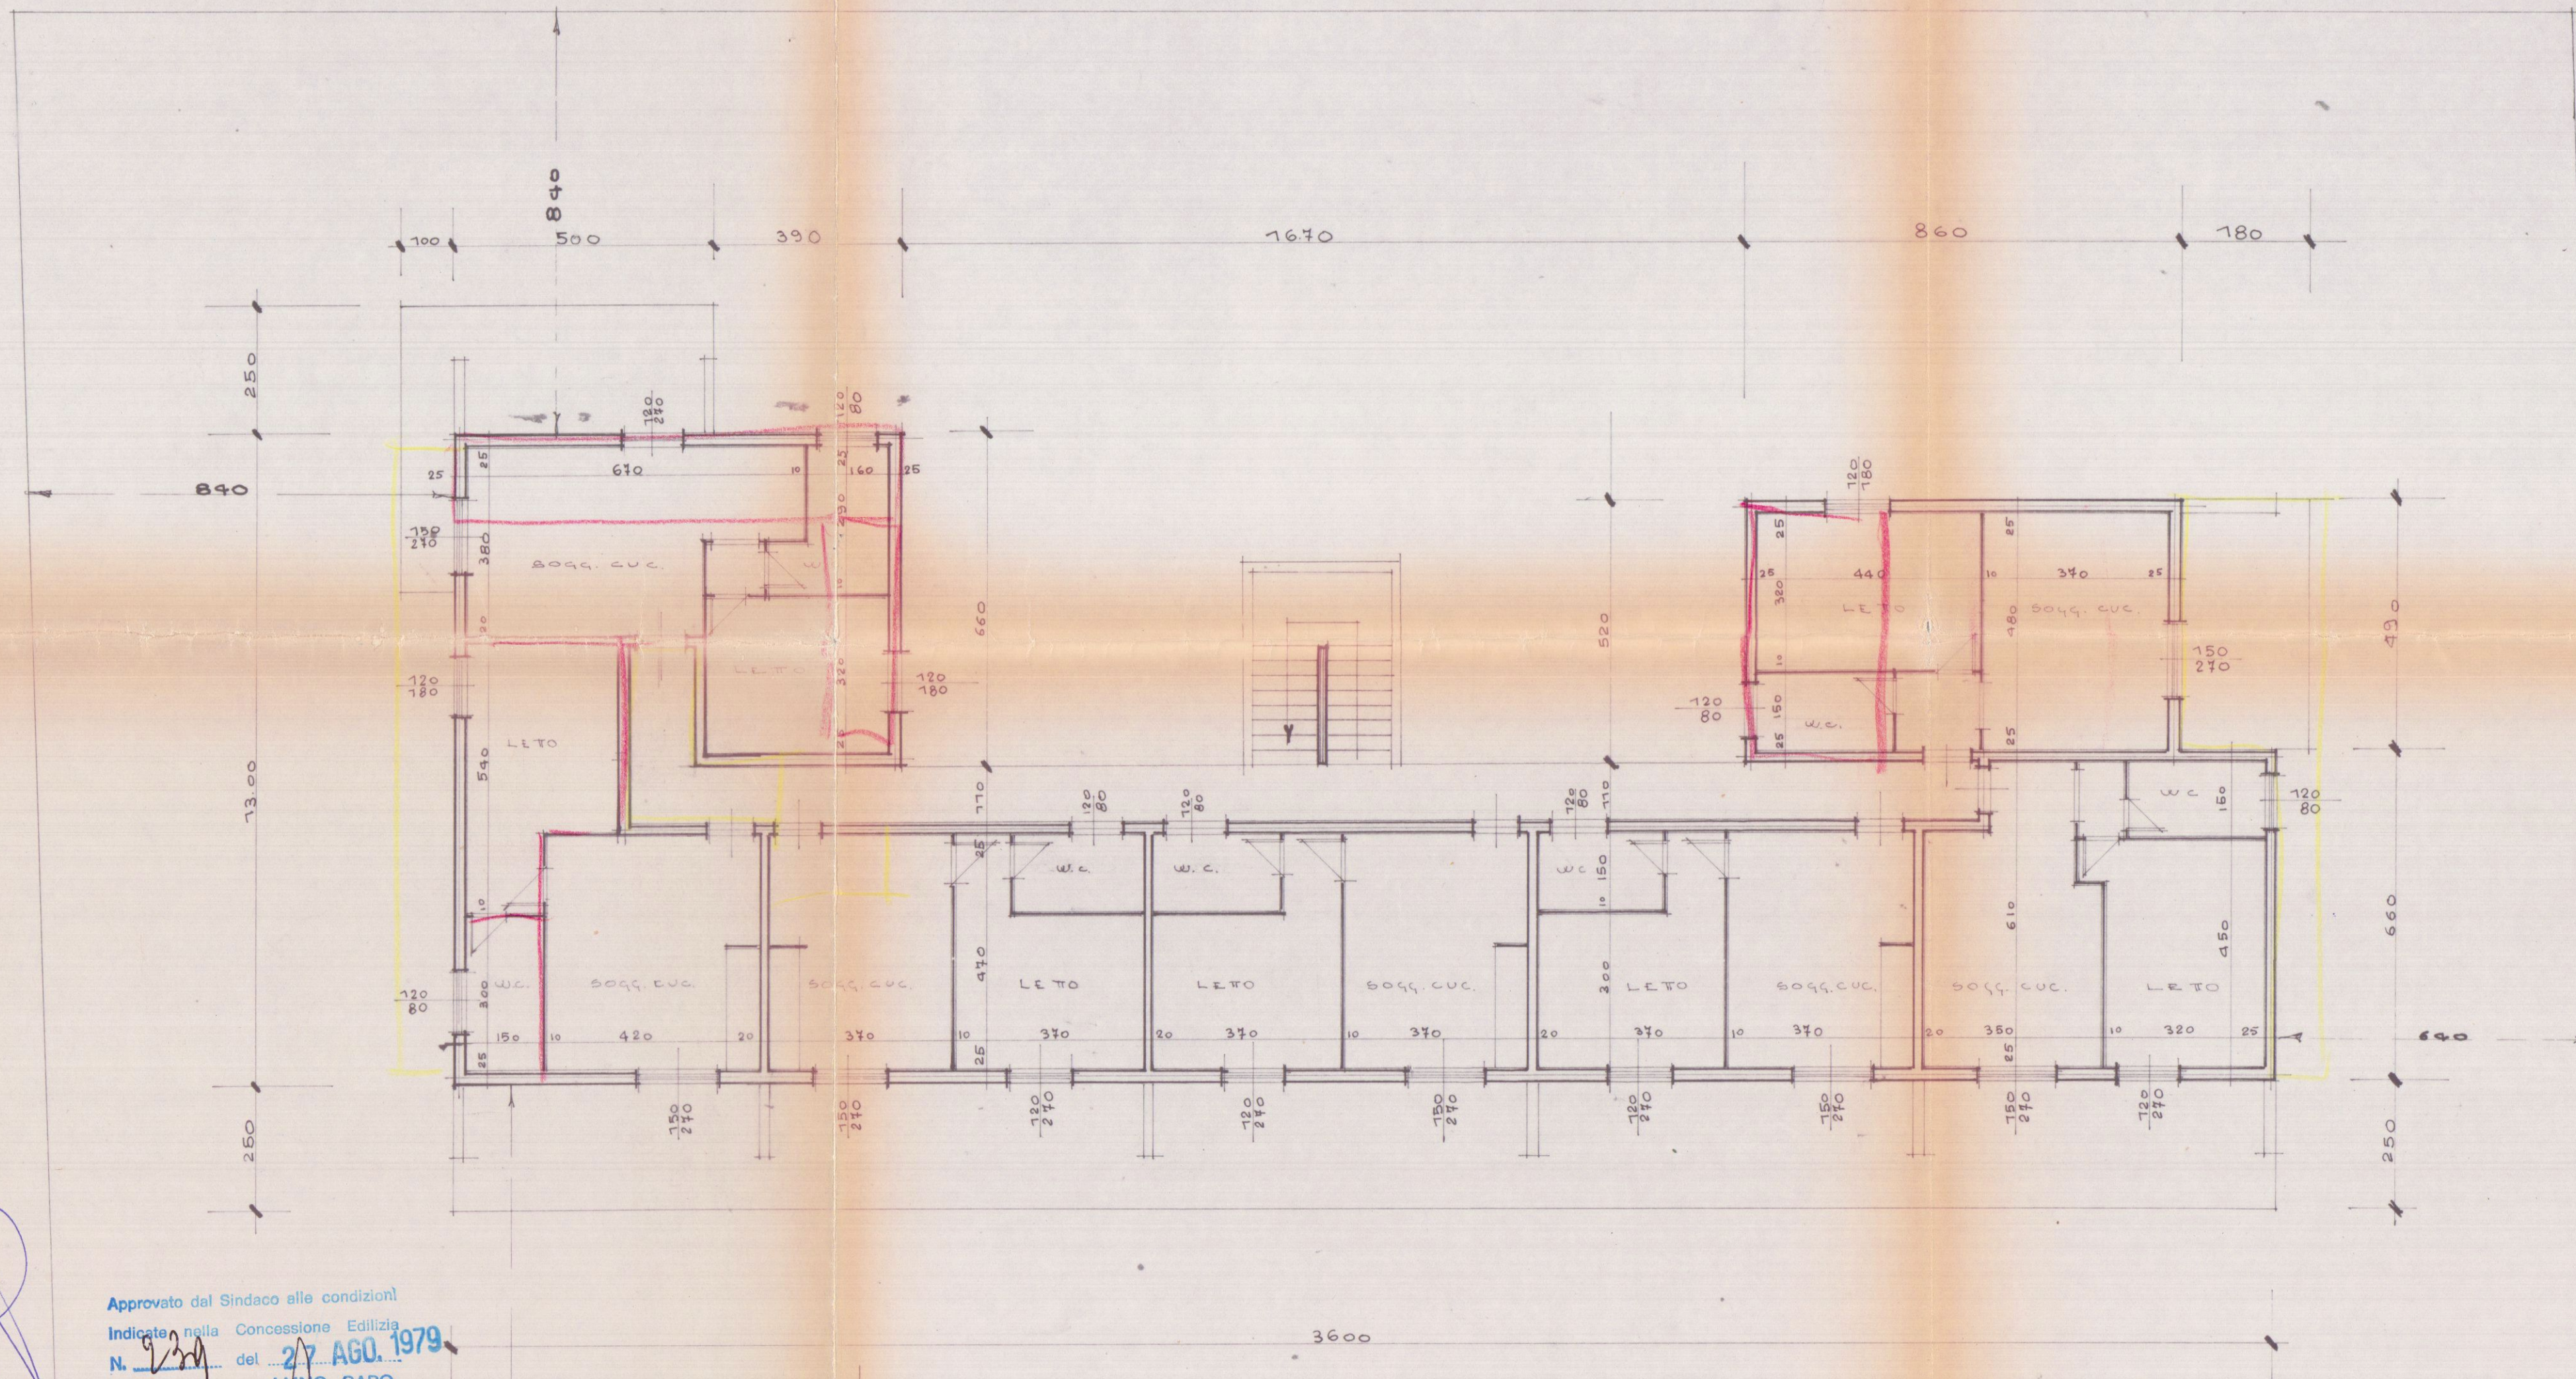

PIANO PRIMO E SECONDO

SUP. VANI	VOLUME	SUP. FINESTRE	RAPP
CUC. SOLG. 12.56	44.71	4.35	1/5
LETO	14.22	4.72	1/4
W.C.	4.22	10.82	1/2

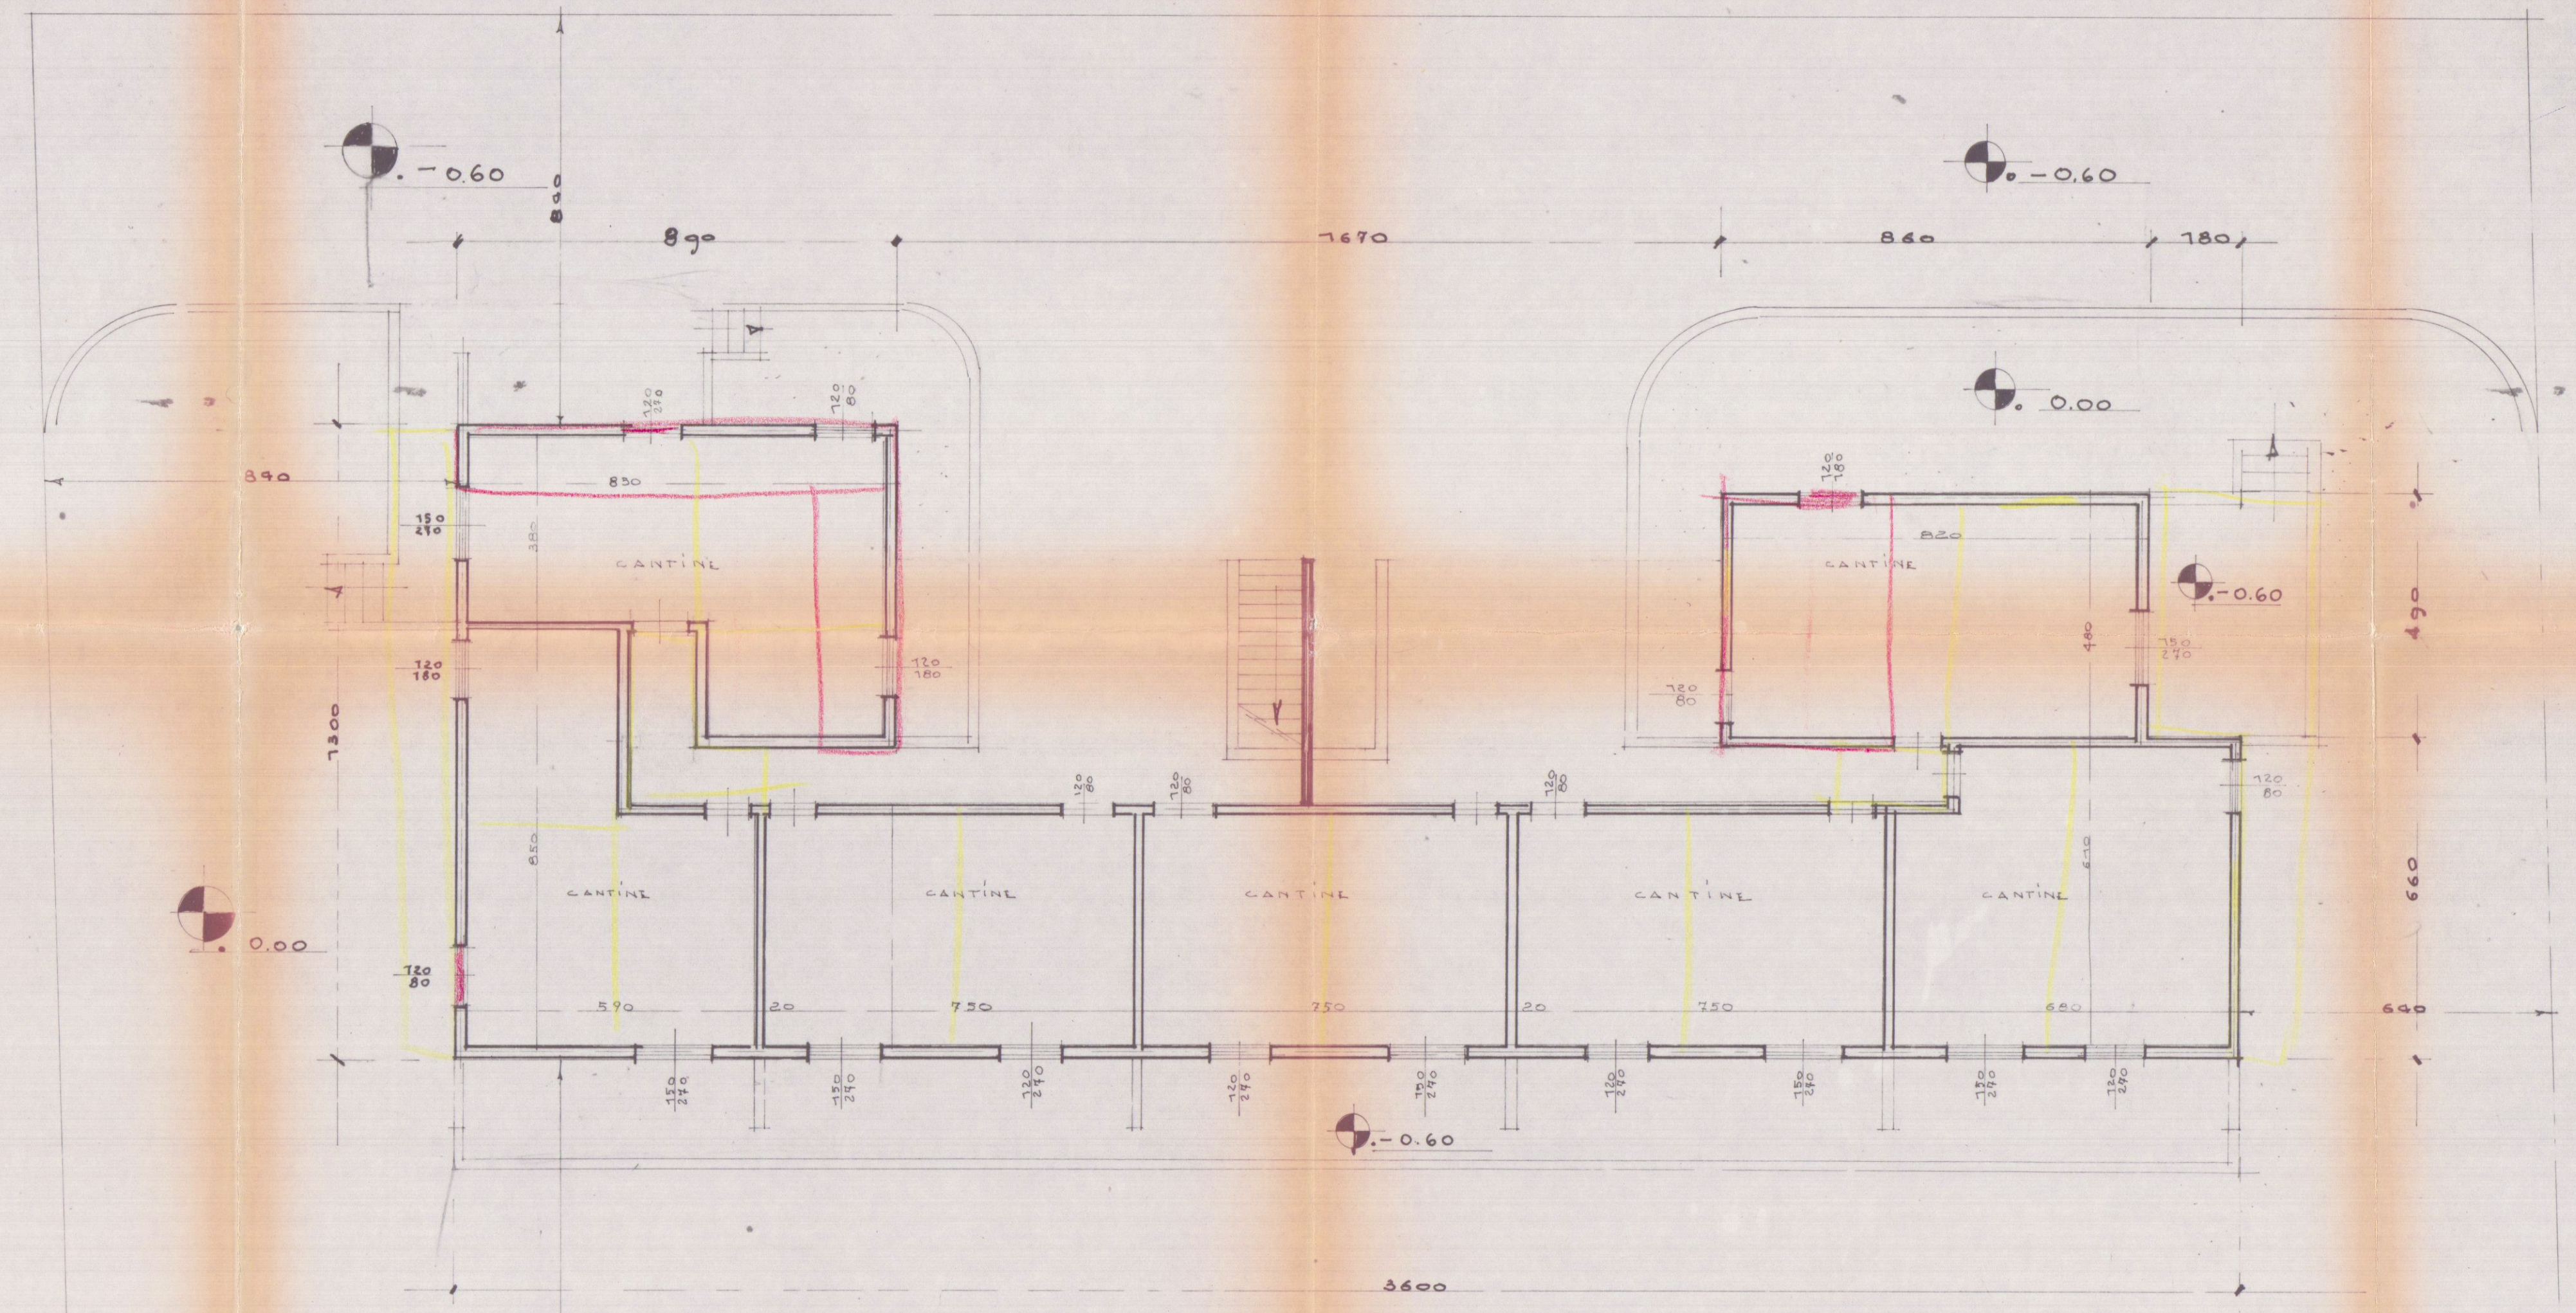

PIANO SEMINTERRATO "CANTINE"

Approvato dal Sindaco alle condizioni
Indicate nella Concessione Edilizia
N. 27 del 27 AGO. 1979
L'ING. CAPO
Lupini



APPROVATO
9 FEB. 1982
CONTROLLATO
AL PRODOTTO

3 **VARIANTE**

TAV. 2

17 LUG. 1981

PROR. CO. FE. MA. s.n.c.

FABBRICATO USO CIVILE ABITAZIONE
PIANTA PIANO PRIMO E SEMINTERRATO
D.S. 7.100 PROGETTISTA GIUSEPPE GIANFRANCESCO

VIALE G. DA VERRAZZANO

VIALE G. DA VERRAZZANO