


STUDIO TECNICO:		DOTT. ING. FAUSTO CERUTTI	
IMMOBILIARE PARADISO		Cajazzo	
FABBRICATO B	COLLEGAMENTO D		
EDIFICIO NELLA LOTTAZIONE NORD		PROSPETTI	TAV. N° 8
MARINA DI CARBONARA - VIA M. FIORILLO			
18700			

DOTT. ING. FAUSTO CERUTTI
STUDIO TECNICO
04108 - MASSA - Via della Democrazia, 2
Telefono 41.009


VARIANTE
APPROVATO
CONTROLLATO
9 GEN 1981




Approvato dal Sindaco alle condizioni indicate
del 1 MAR. 1979
L'ING. CAPO

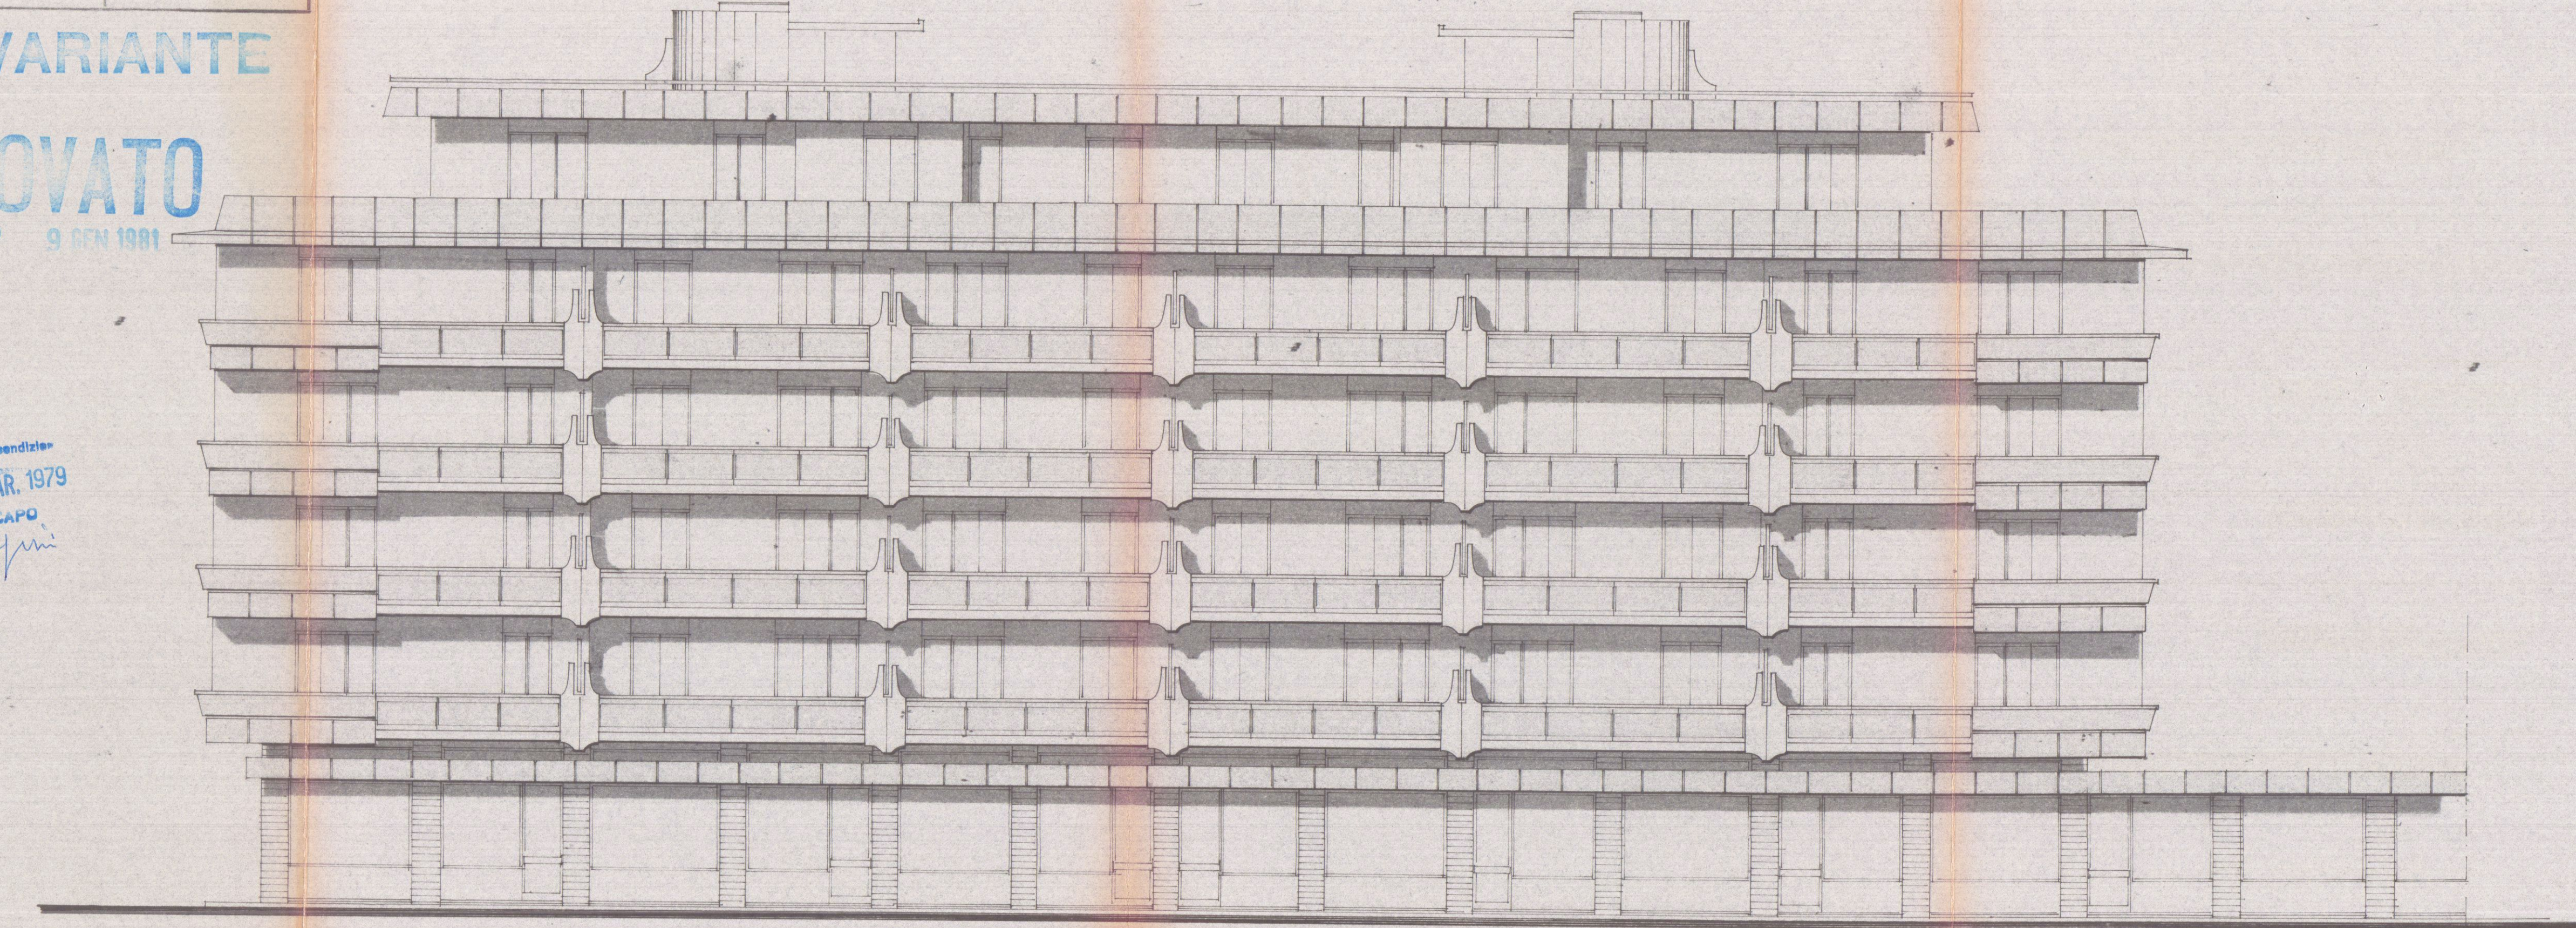

PROSPETTO EST

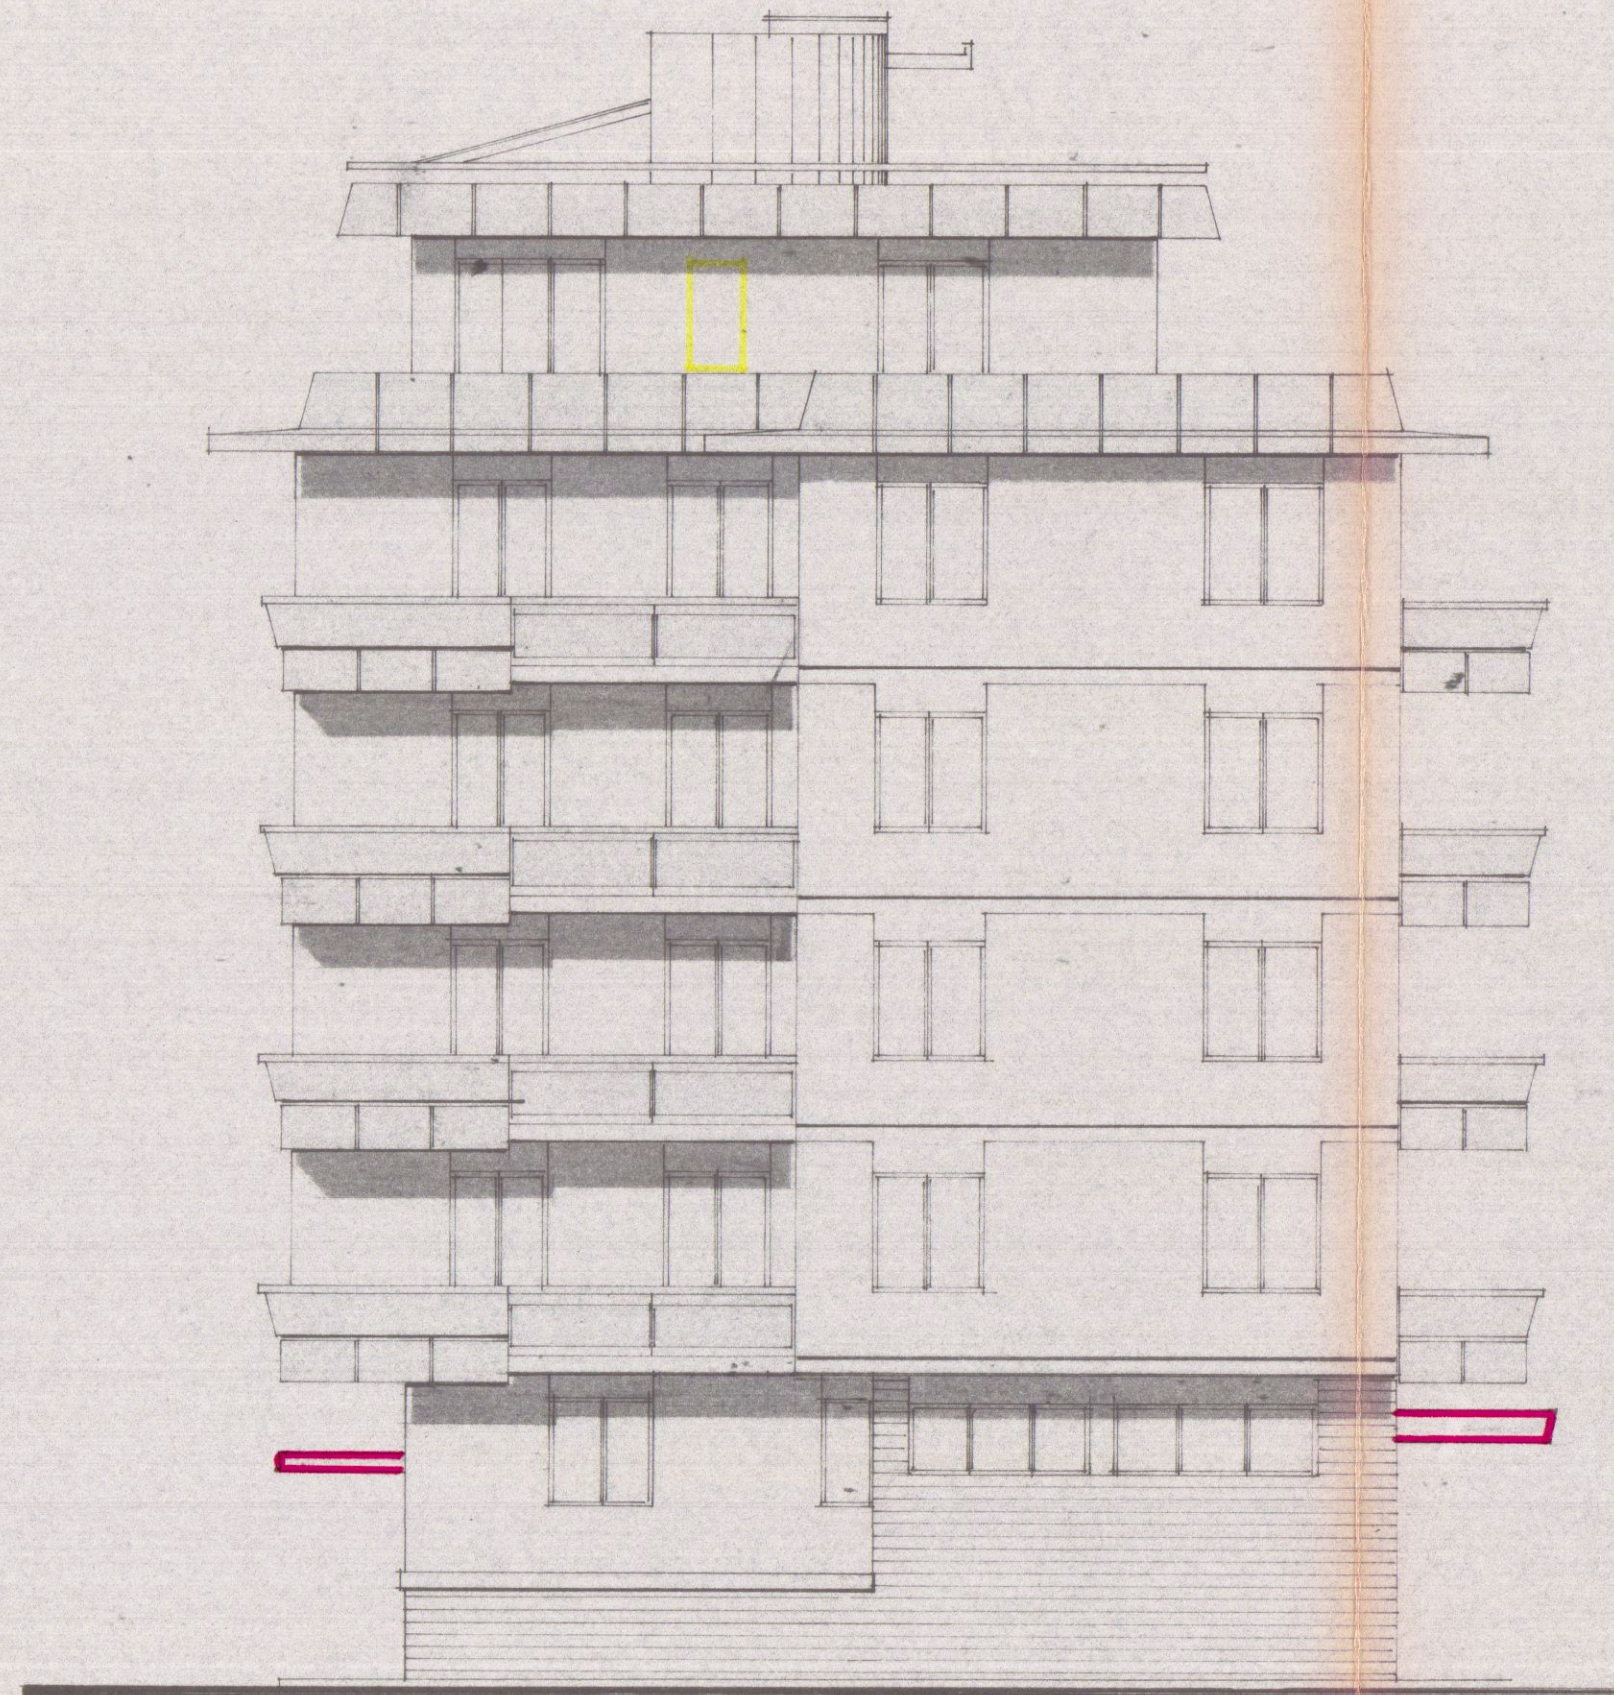

PROSPETTO SUD

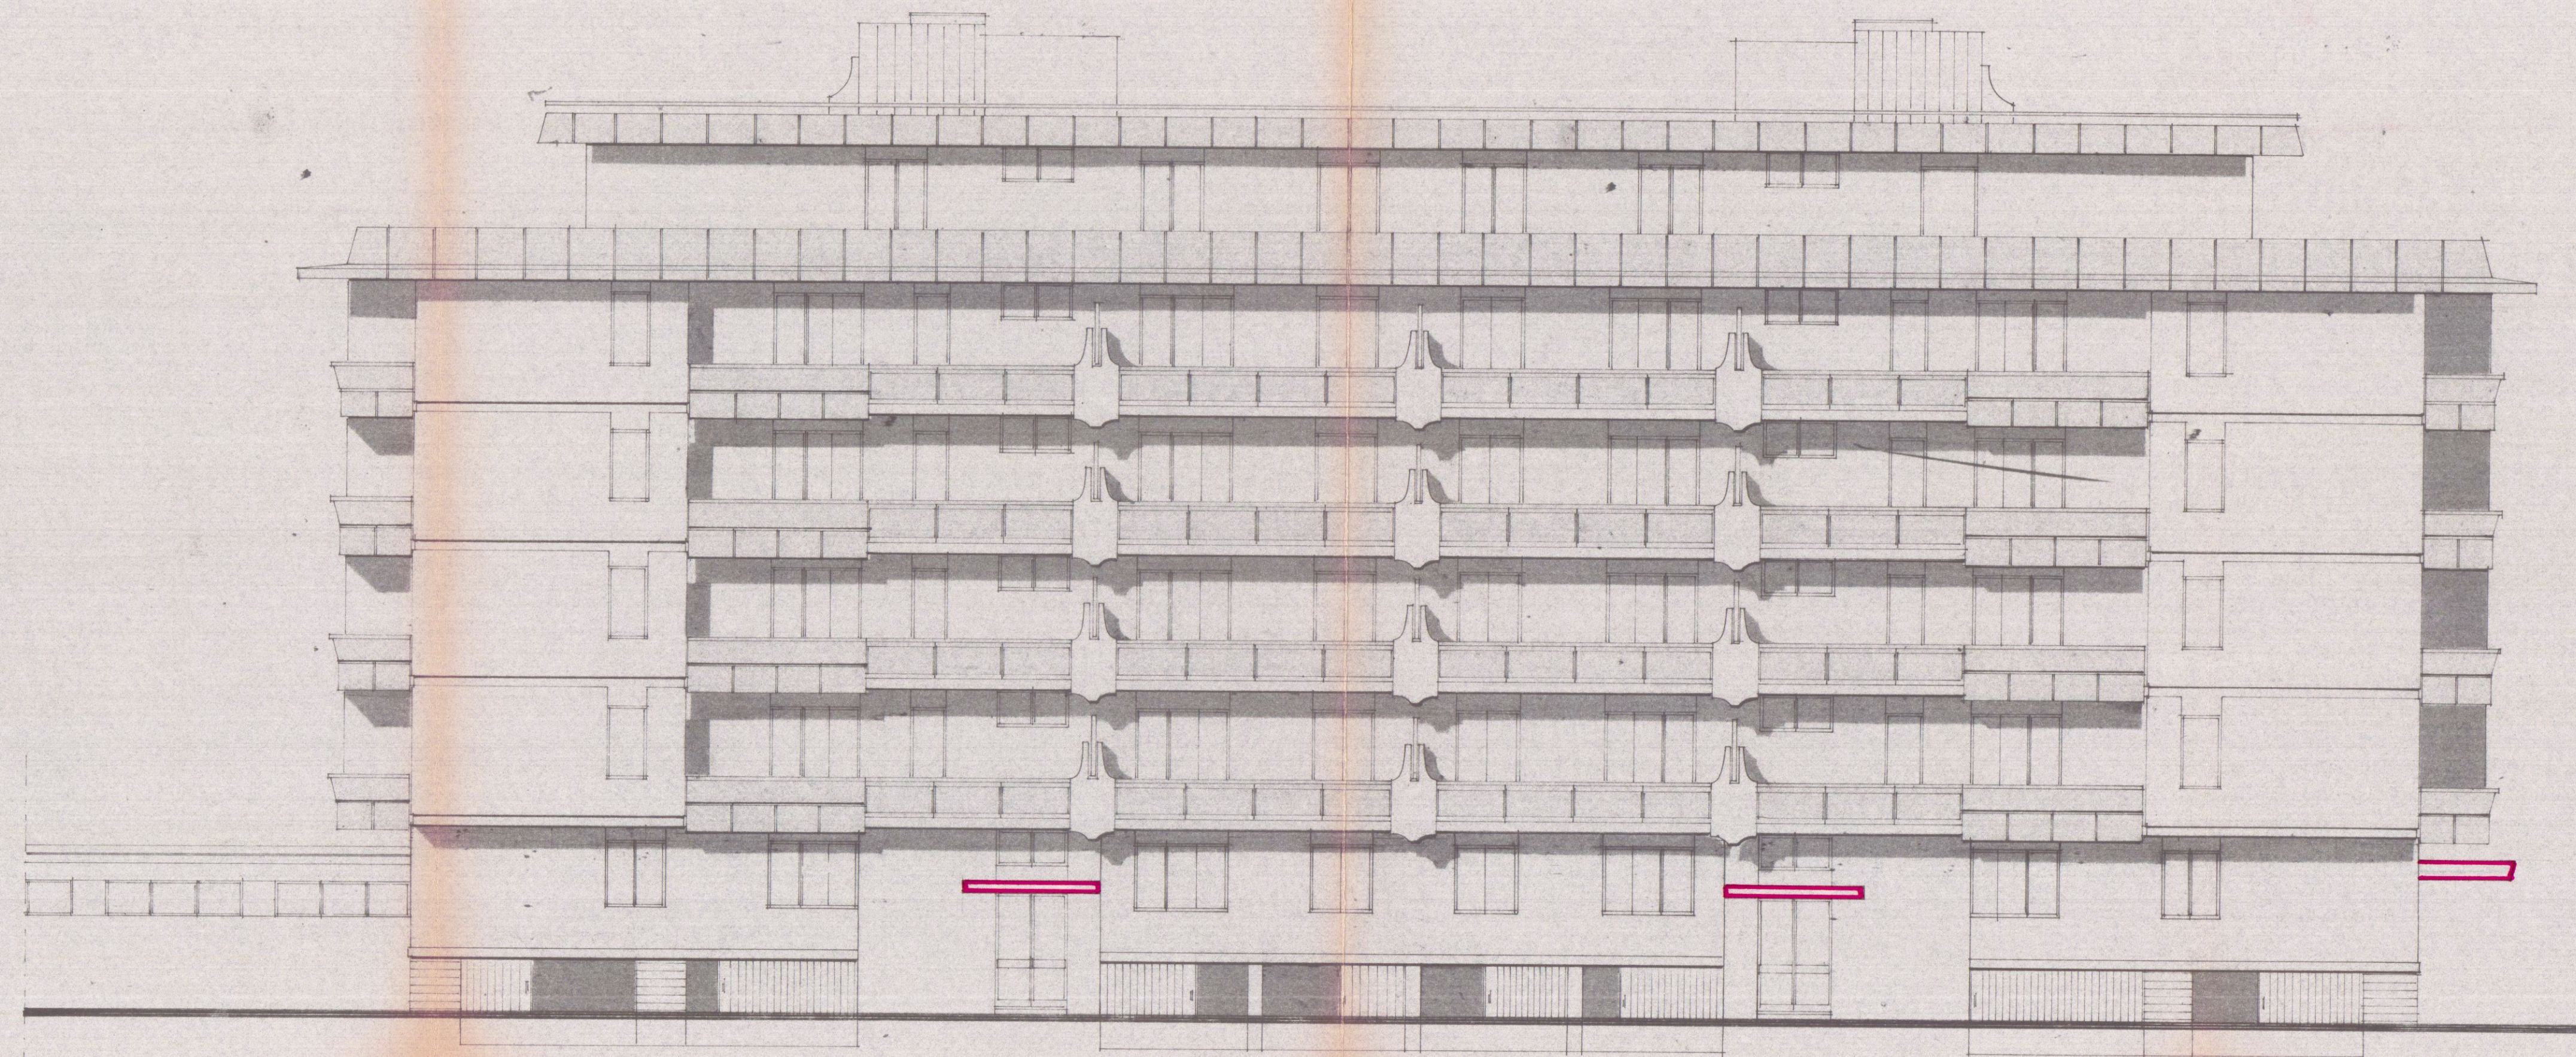

PROSPETTO OVEST