

23 Apr 1984

TAV. PROGETTO DI RISTRUTTURAZIONE ALLA CASA
DI CIVILE ABITAZIONE SITA IN LOCALITA' "PADULA"
DEL COMUNE DI CARRARA DI PROPRIETA' DEI
Sig. DAZZI BRUNO E BERTIERI BRUNA
DATA 8.6.84 PLANIMETRIE - PIANTE - PROSPETTI -
LEGGE 5.8.1978 n. 457 INTERVENTI EX Art. 33



APPROVATO
31 LUG. 1985
CONTROLLATO
IL TECNICO














Approvato dal Sindaco alle condizioni
Indicate nella Concessione Edilizia
N. 146 del 31 LUG 1985
L'ING. CAPO
Vania

Official circular stamp with a signature, likely of the architect or engineer.

COMUNE DI CARRARA - FOLIO N. 20
PLANIMETRIA SCALA 1:2000









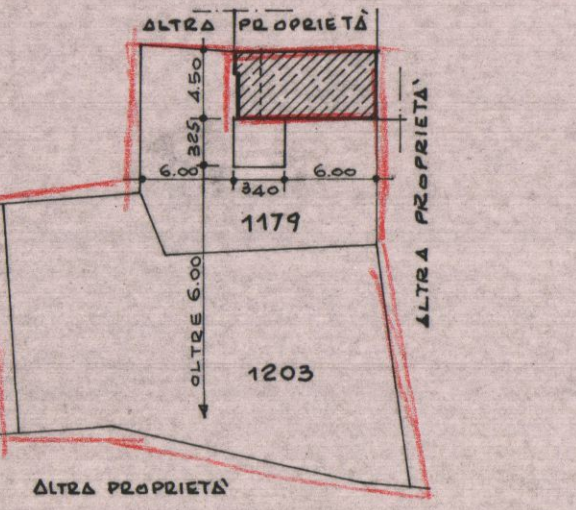
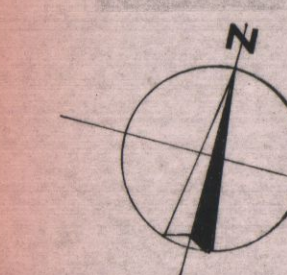


PLANIMETRIA SCALA 1:500

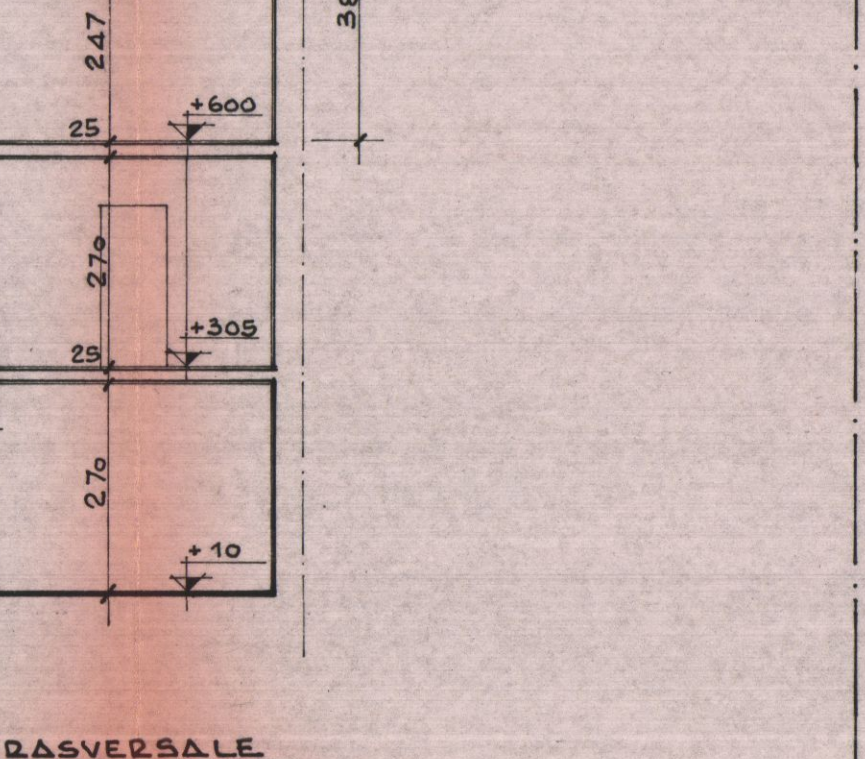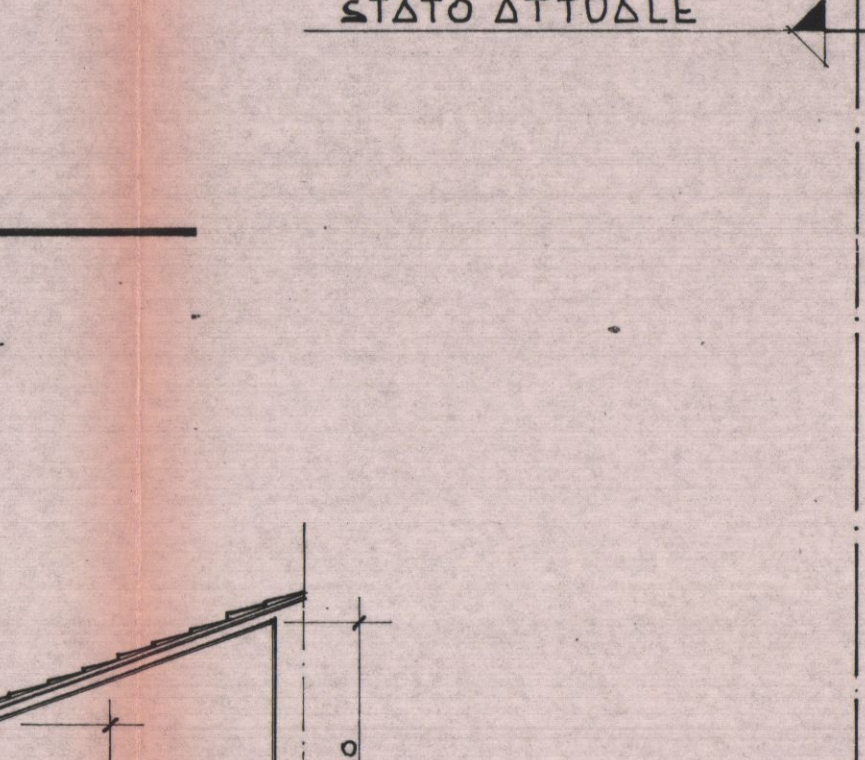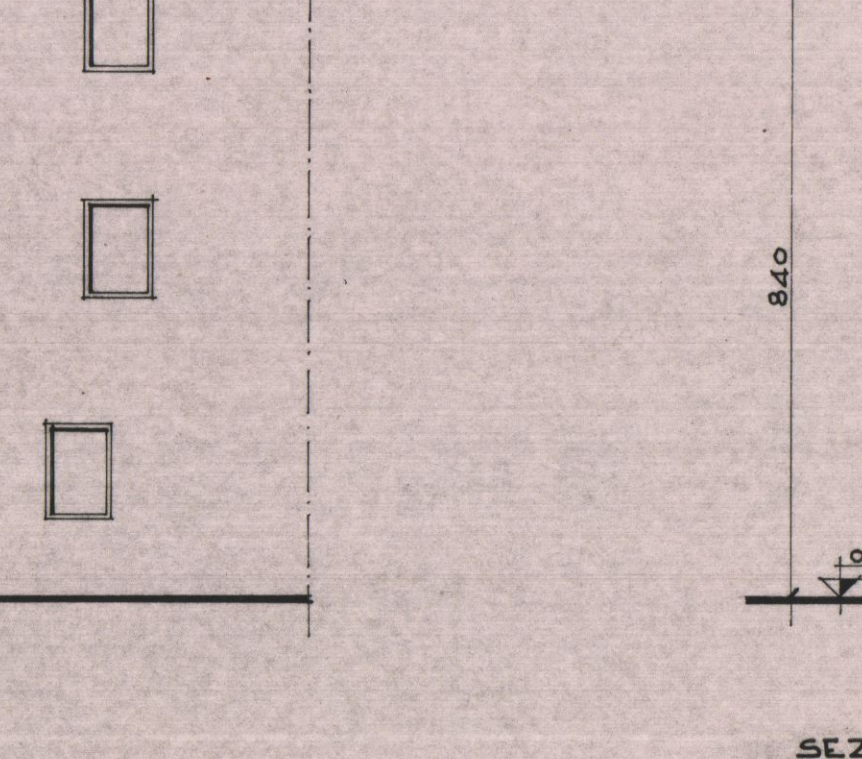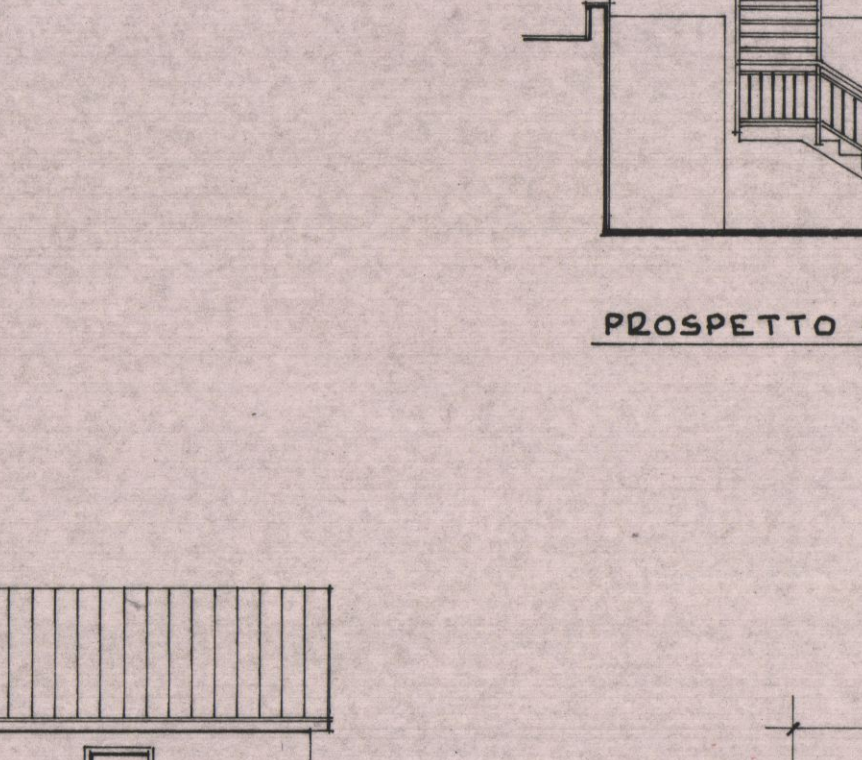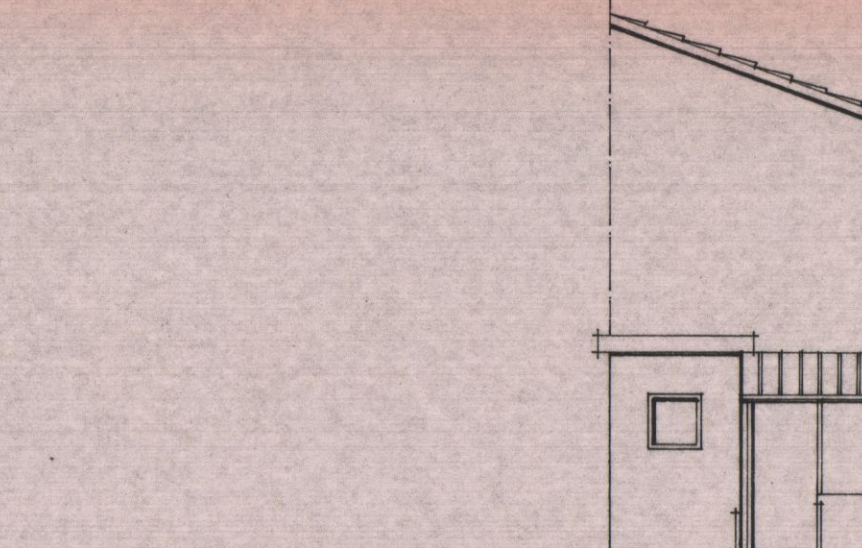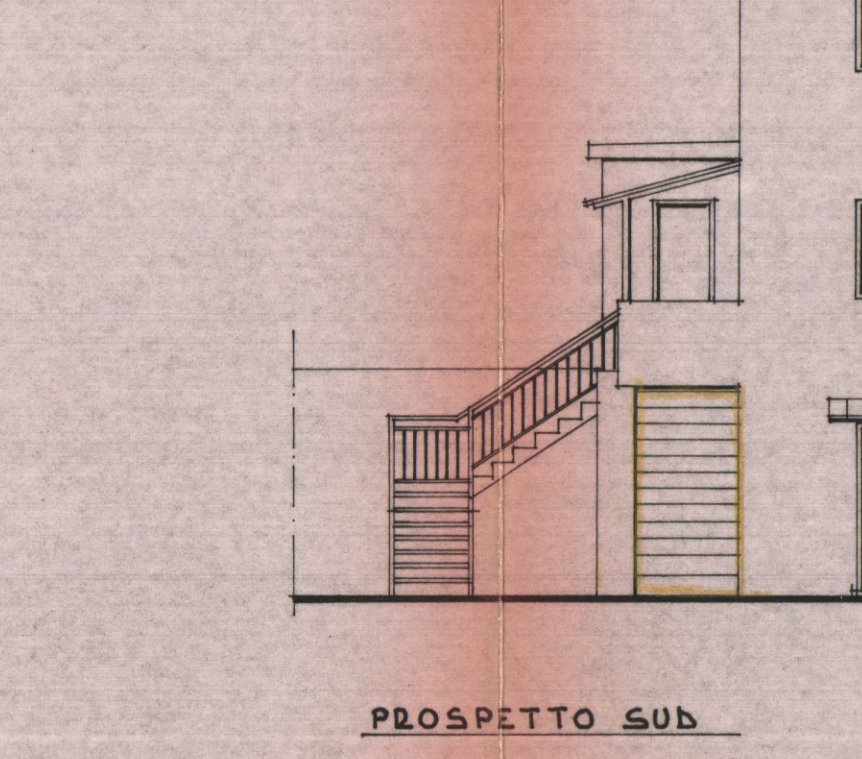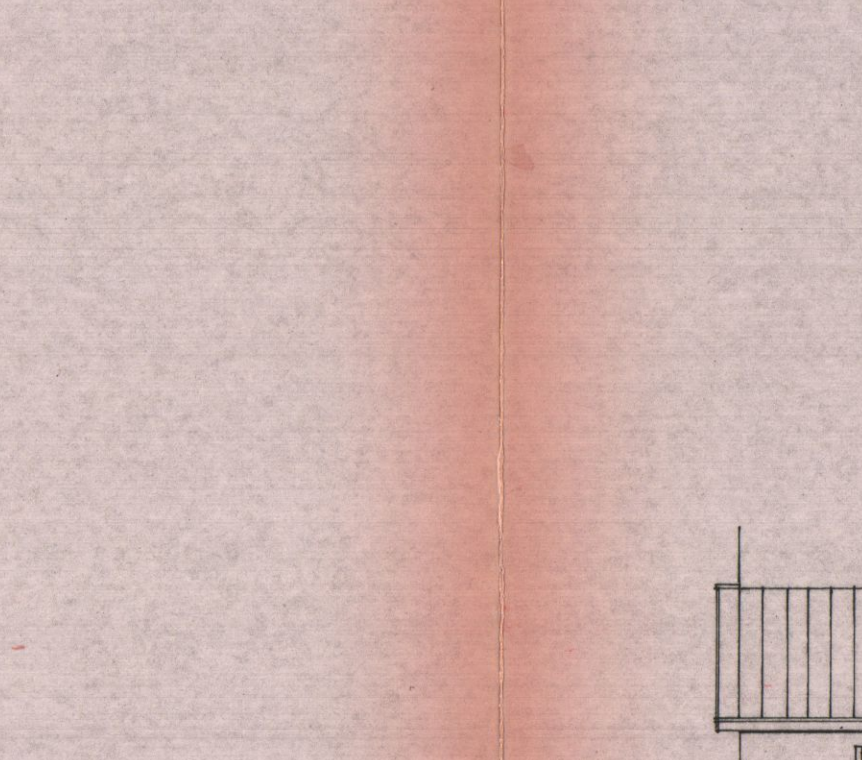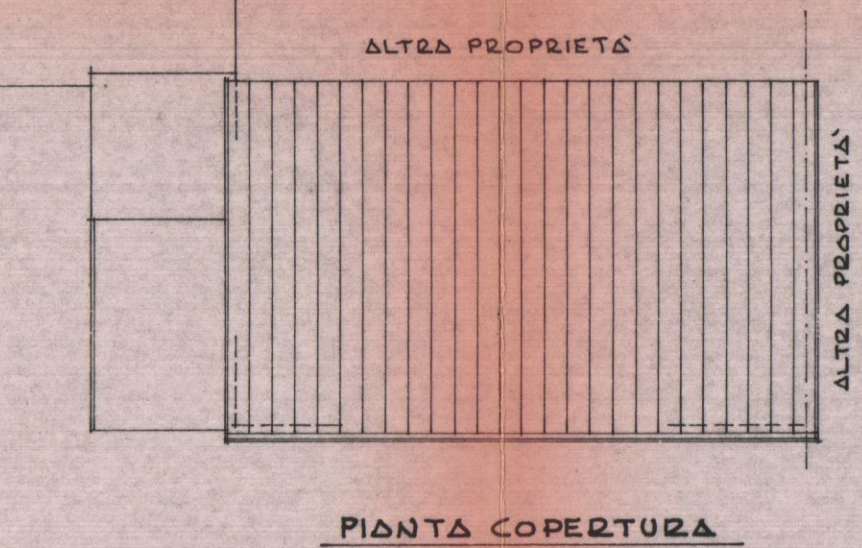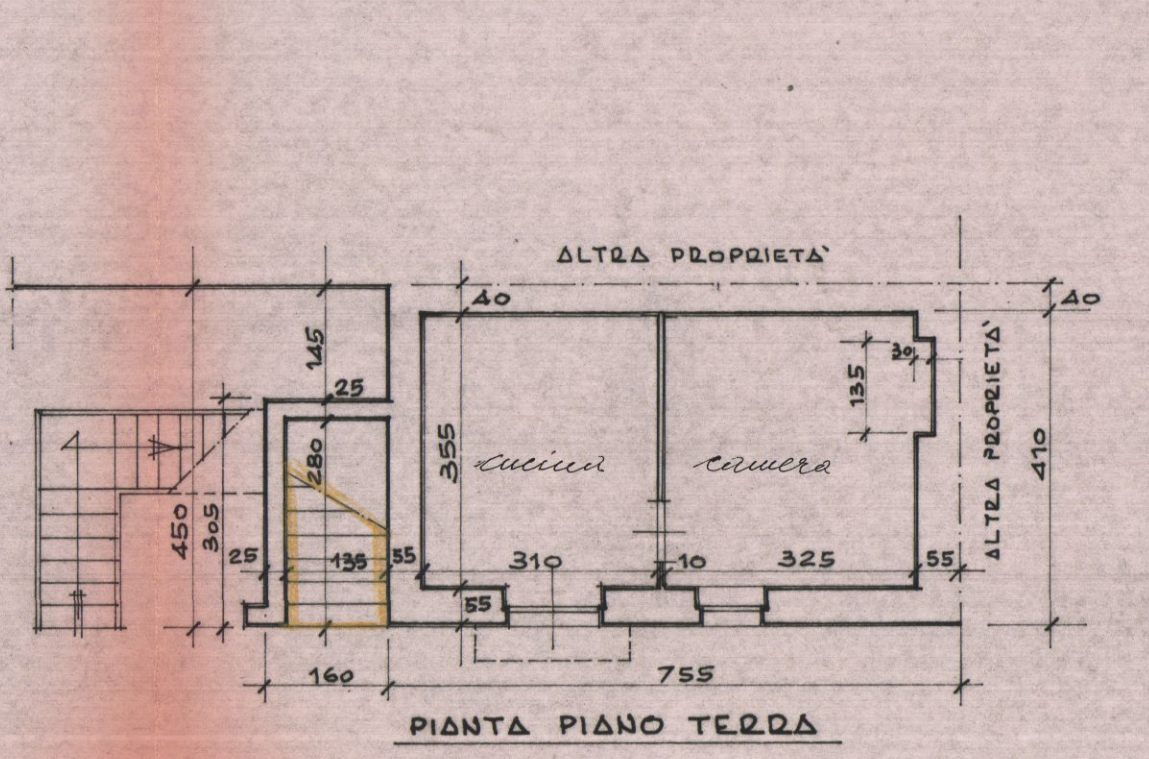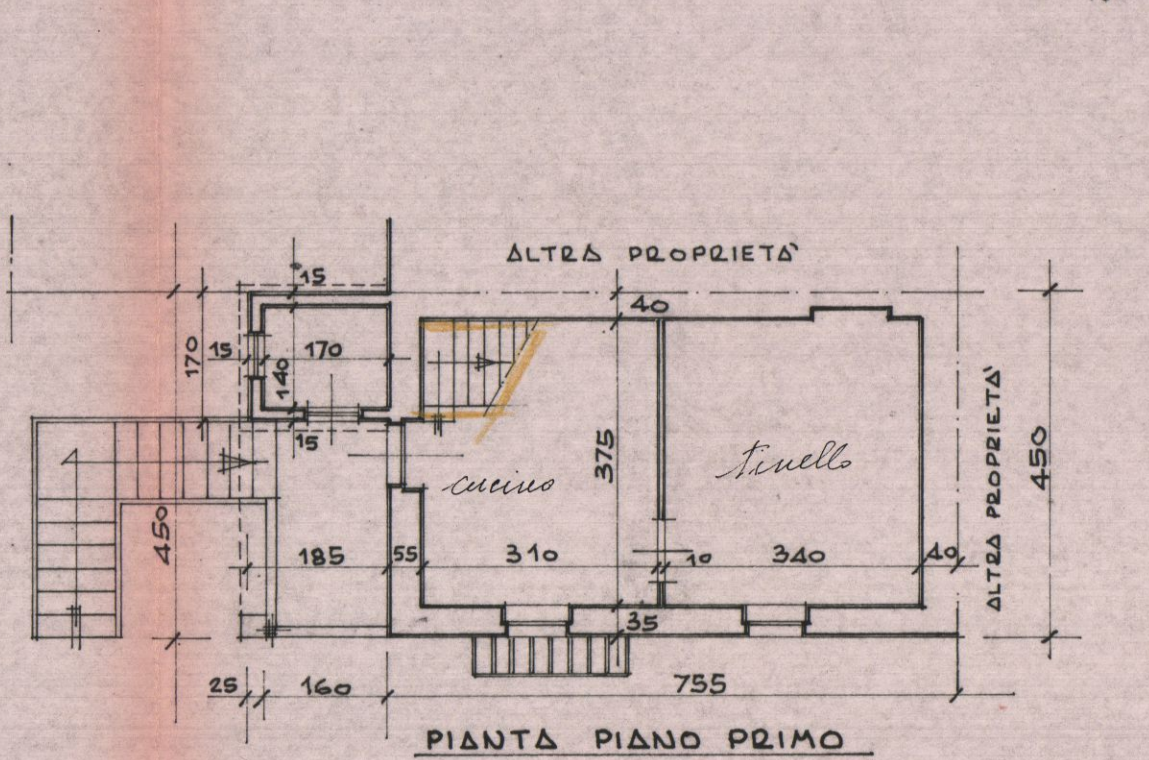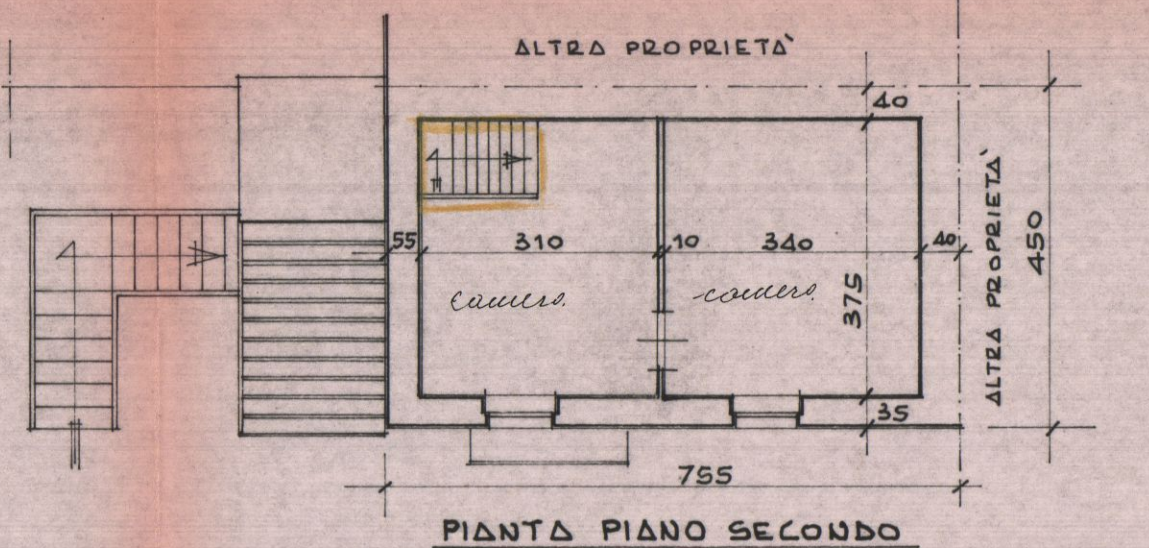

STATO ATTUALE

STATO DI PROGETTO

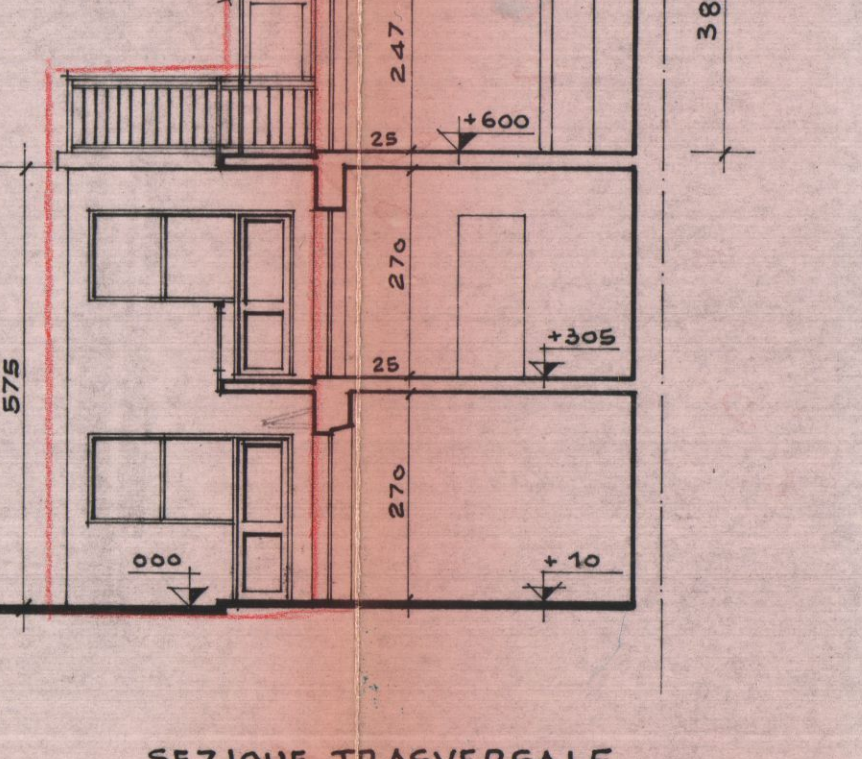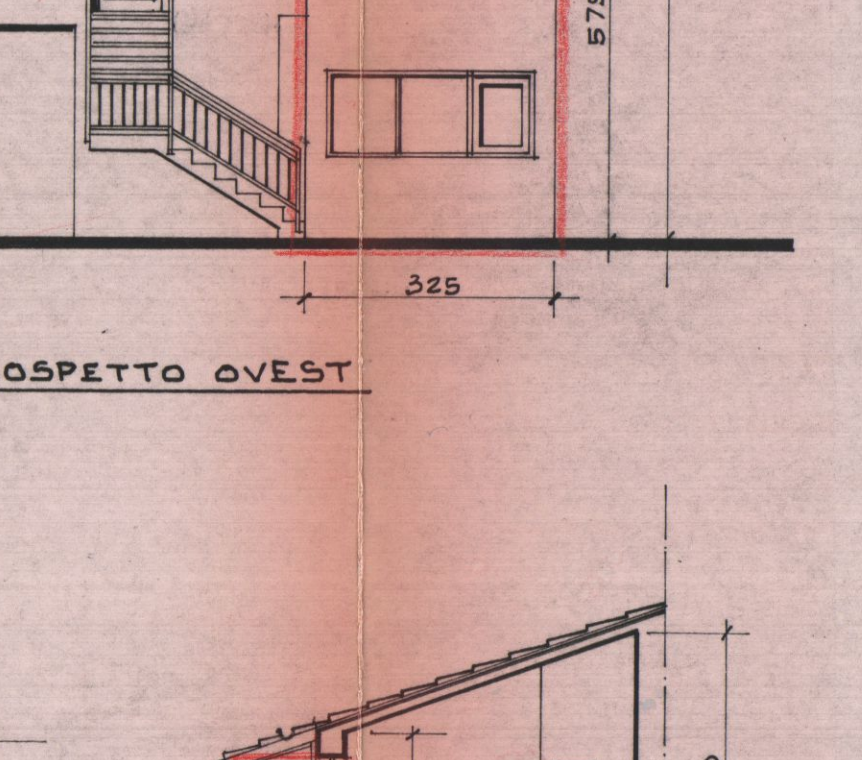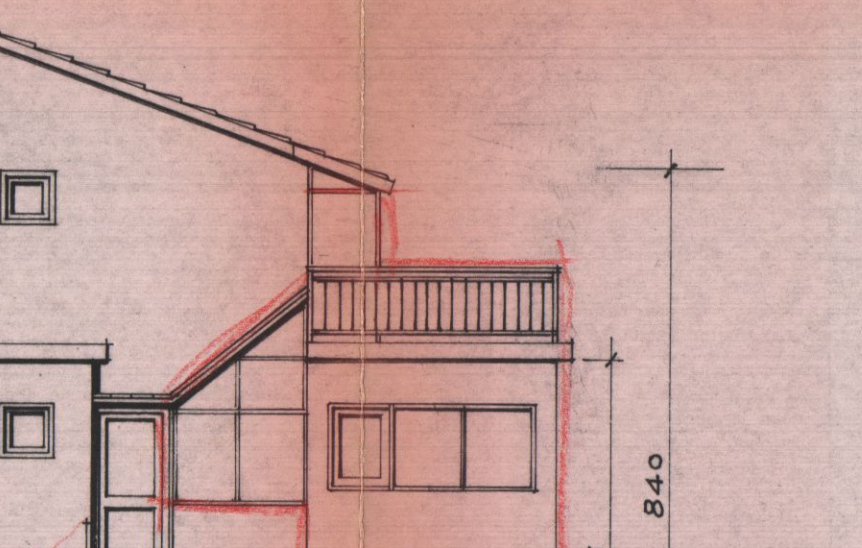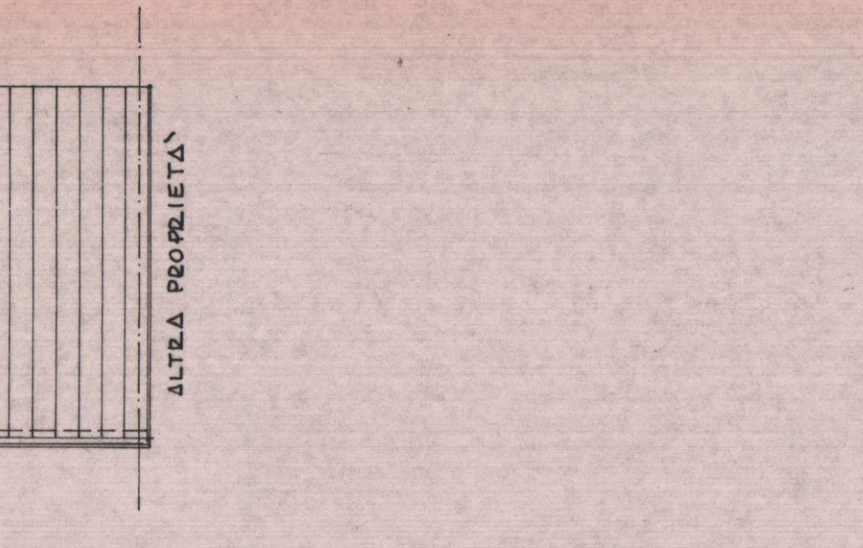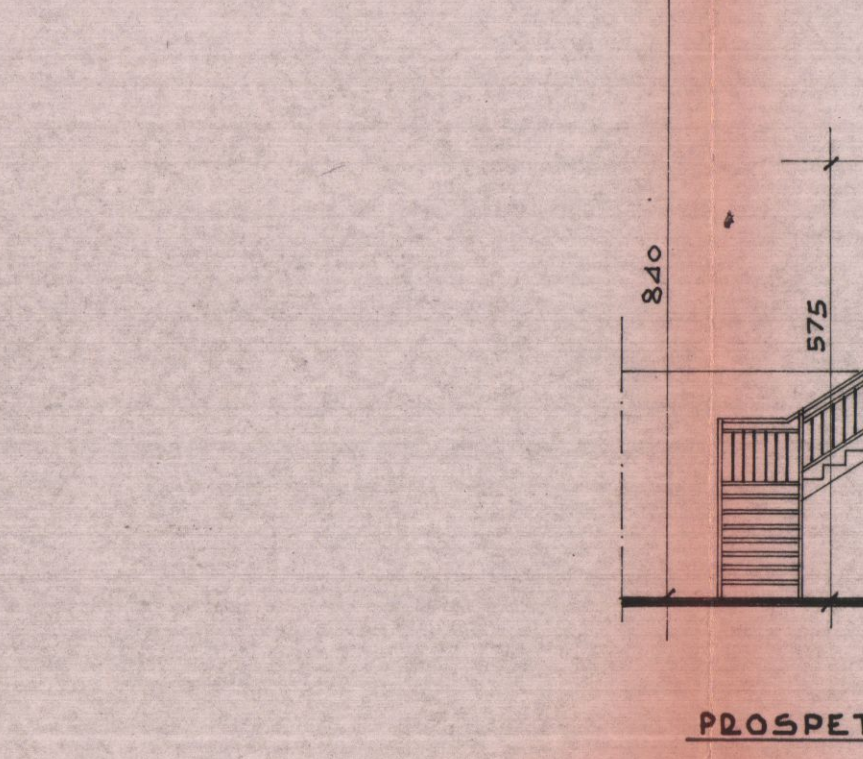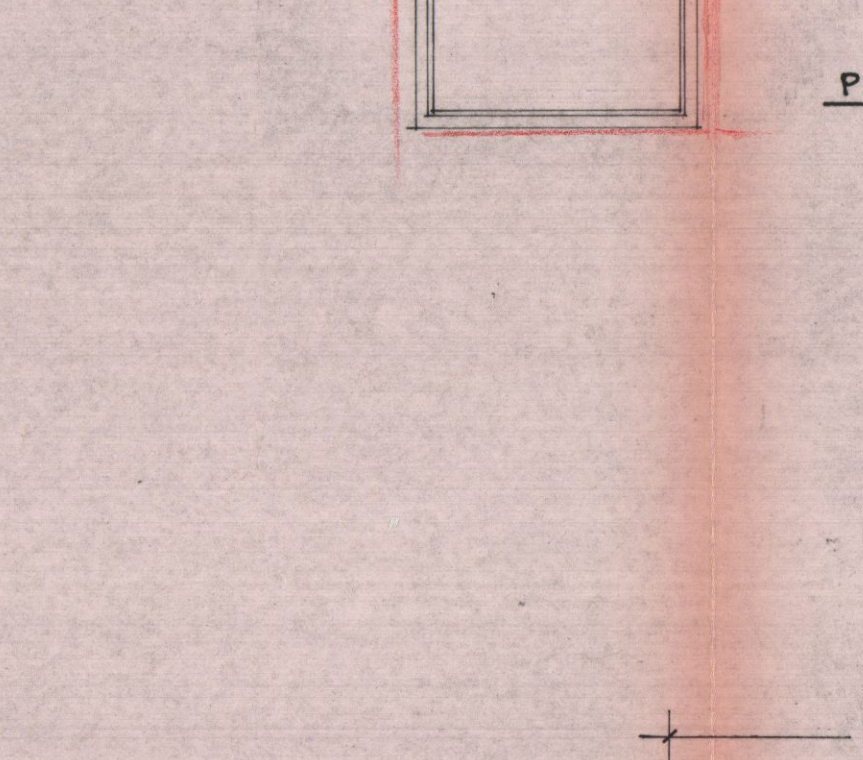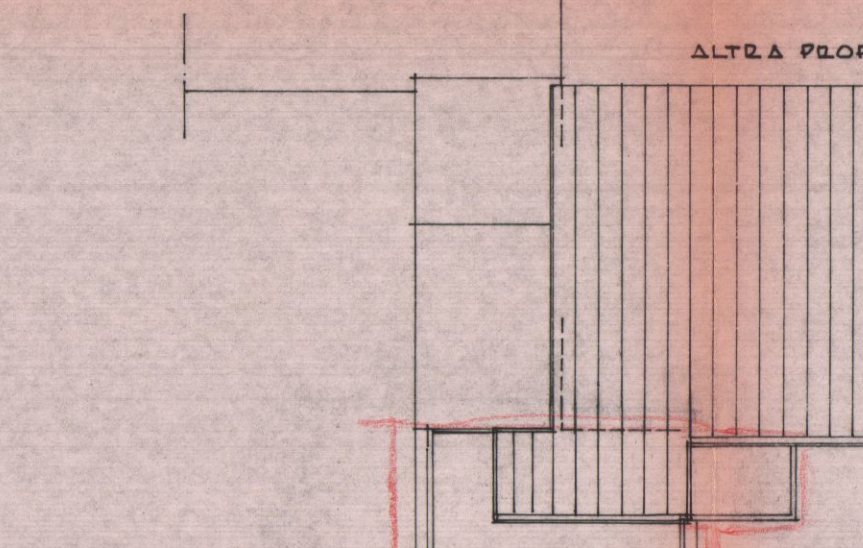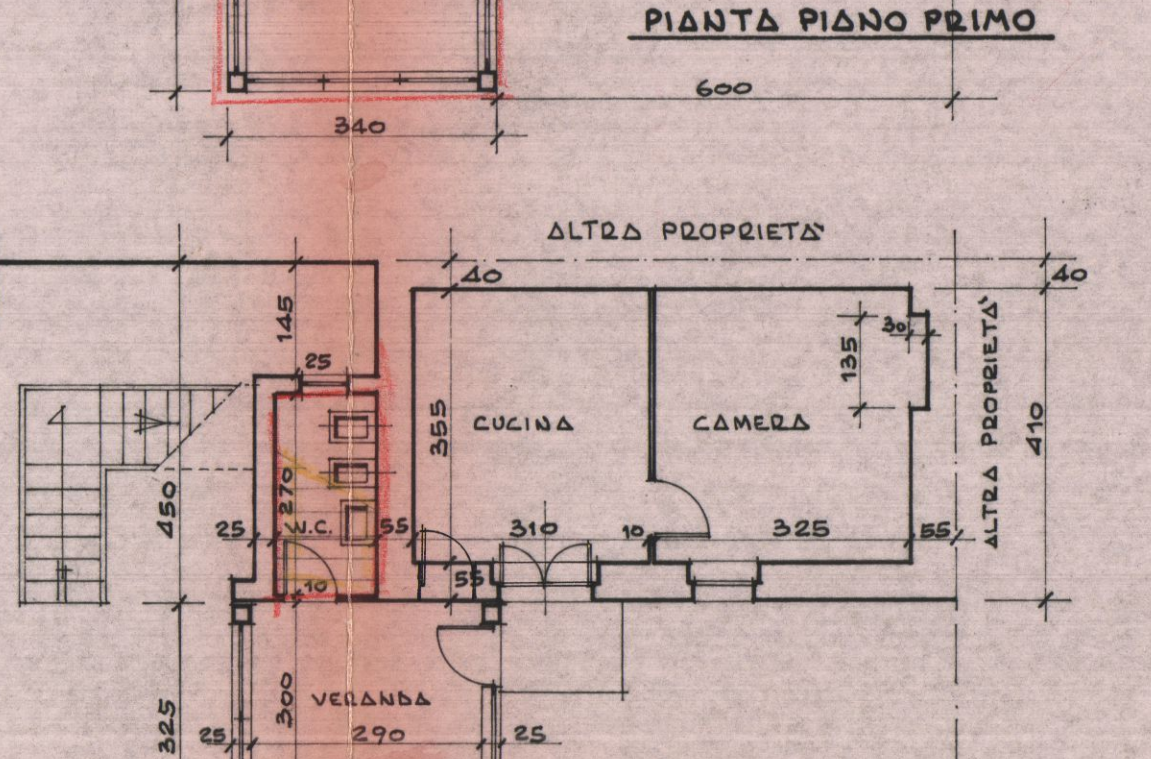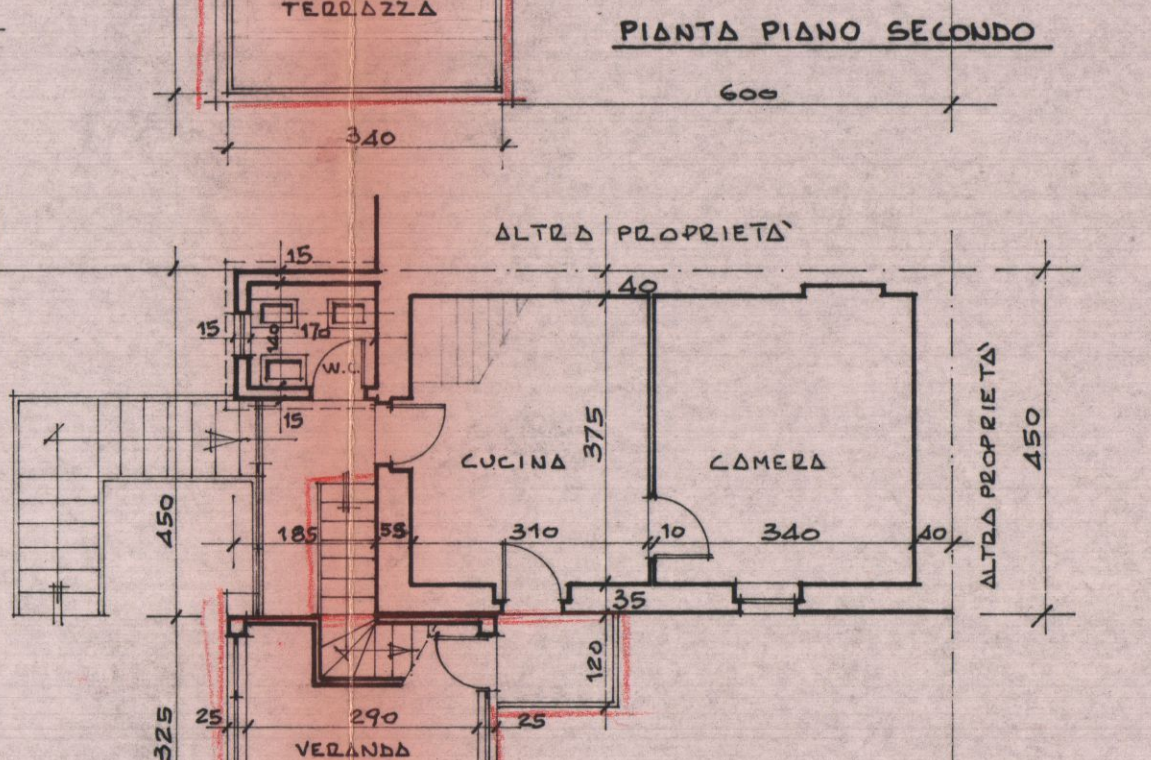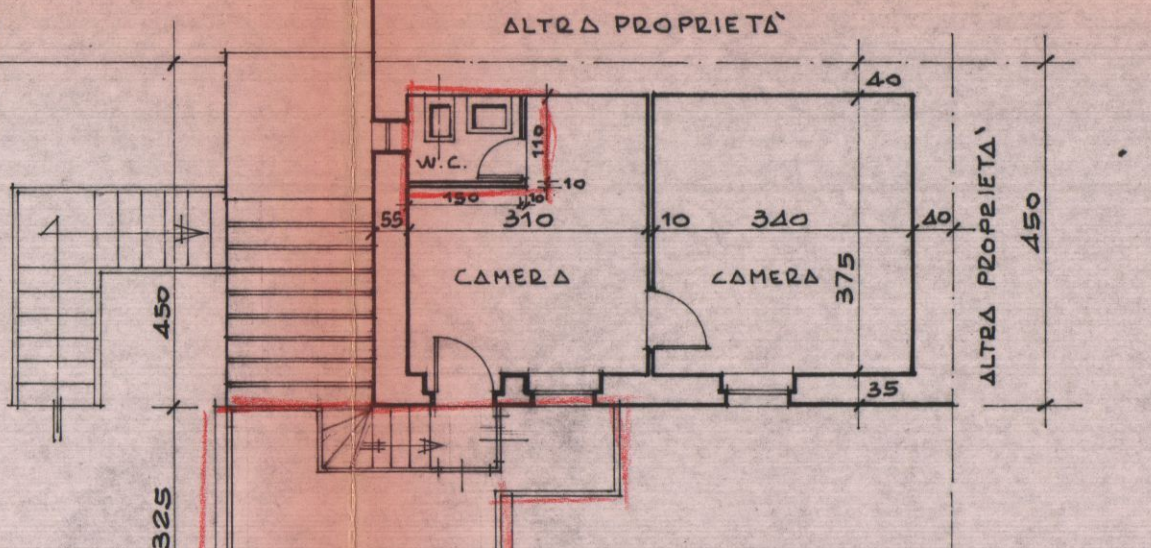

ESISTENTE		PROGETTO	
1	2	1, 3, 5	2, 4, 6
PIANO TERRA:		PIANO PRIMO:	
FIG. 1 m. 7.55 x 4.50 = mq. 33.98		FIG. 3 m. 7.55 x 4.50 = mq. 33.98	
" 2 " 3.05 x 1.60 = " 4.88		" 4 " 1.85 x 1.70 = " 3.15	
mq. 38.86 x 3.05 = mc. 118.61		mq. 37.13 x 2.95 = mc. 109.53	
PIANO SECONDO:		PIANO TERRA-PRIMO	
FIG. 5 m. 7.55 x 4.50 = mq. 33.98 x 2.47+3.80 = mc. 106.53		FIG. 6 m. 3.40 x 3.25 = mq. 11.05 x 5.75 = mc. 63.54	
VOLUME ESISTENTE mc. 352.07		DIPILOGO: SUPERFICIE COPERTA ESISTENTE m² 42.01 (FIG. 1+2+4)	
		" " " " DI PROGETTO " 11.05 (" 6)	
		TOTALE m² 53.06	
		VOLUME ESISTENTE mc. 352.07	
		" " DI PROGETTO " 63.54	
		TOTALE mc. 415.61	