


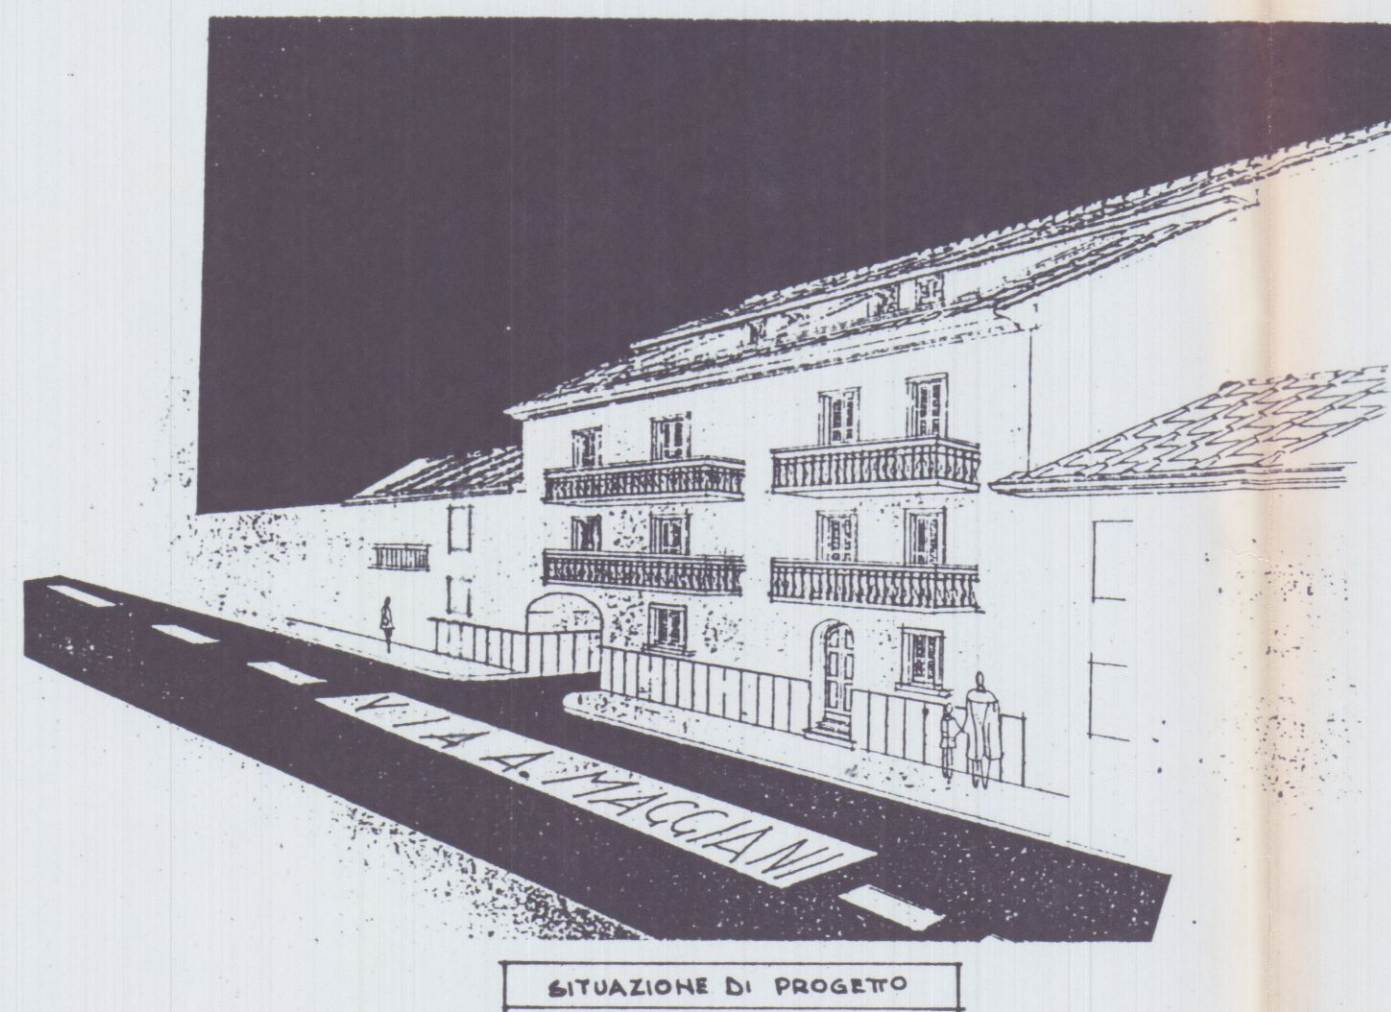

SCHEMA DEI VOLUMI


1-	14.00 x 7.00 =	98.00
2-	5.40 x 4.20 =	22.68
3-	5.60 x 3.10 =	17.36
4-	5.40 x 4.20 =	22.68
5ml-	130 x 0.30/2 =	-0.19
TOTALE MQ		160.91

VOLUME TOTALE MQ 160.91 x 9.00 = MC 1448.19 < 1497_{cons.}

TERRENO A DISPOSIZIONE


uapp	338	MQ	130
"	164	MQ	69
"	165	MQ	300
TOTALE MQ		499	

VOLUME MAX CONSENTITO
499 x 3 = MC 1497

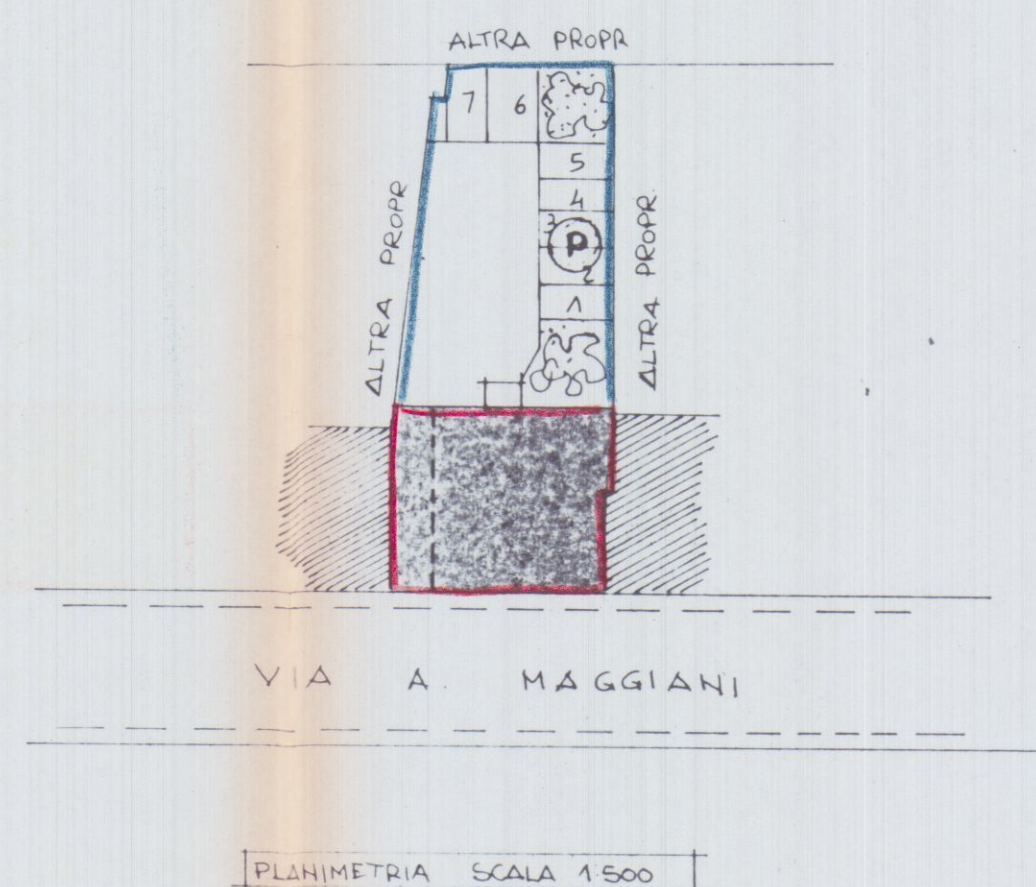

INFORMATIVA DI PRGC

ZONA C1
INDICE 340/MQ
M. P.M. 100.000
COSTR. IN LINEA

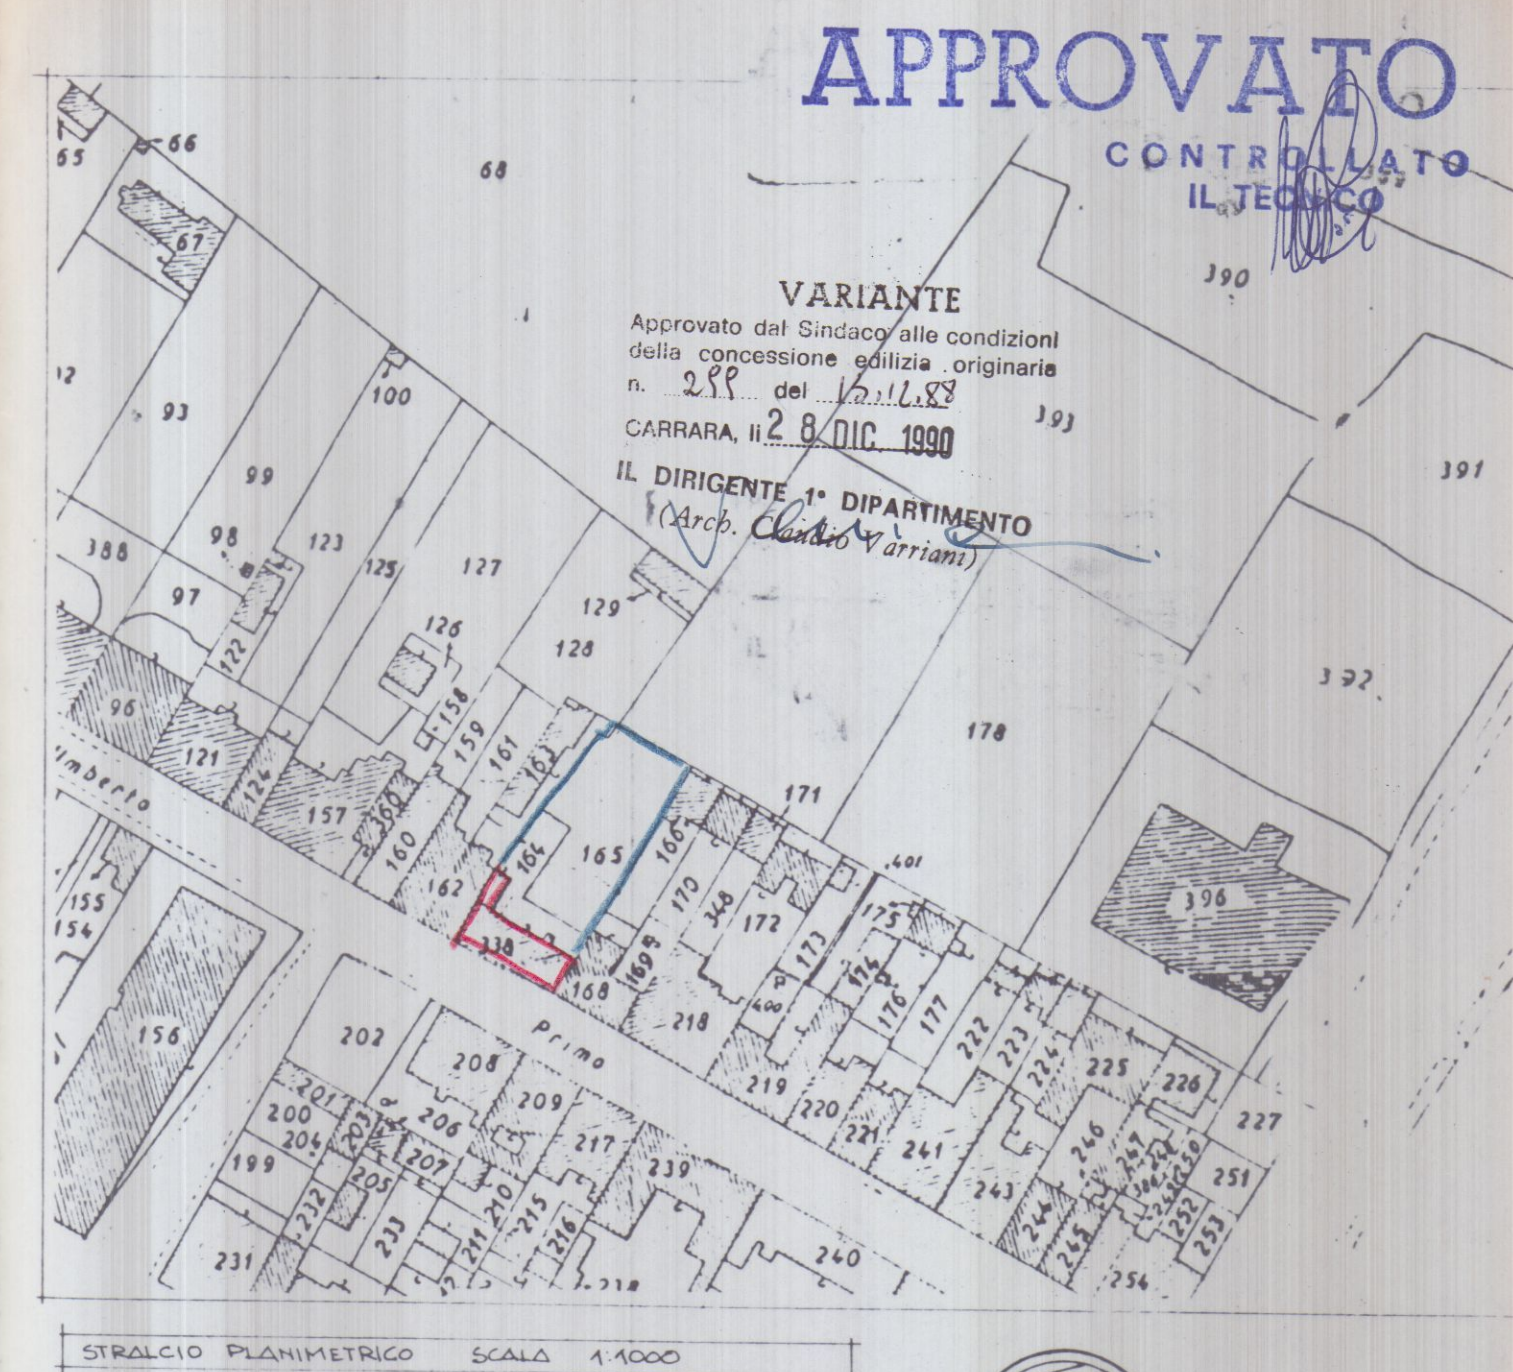


APPROVATO
CONTR. IL TECNICO

VARIANTE
Approvato dal Sindaco alle condizioni
della concessione edilizia originaria
IL DIRIGENTE 1° DIPARTIMENTO
(Arch. Carlo Varriani)

VARIANTE

STUDIO ZILBERMAN GEOM. GIUSEPPE GIANFRANCHI GEOM. ROBERTO MARTELLI		COMMITTENTE VERNAZZA COSTRUZIONI s.r.l.	
TAV. 1		OGGETTO FABBRICATO DI CIVILE ABITAZIONE IN MARINA DI CARRARA VIA A. MAGGIANI VARIANTE DISTRIBUTIVA	
DATA Marzo 90		UBICAZIONE IG 102 uapp 338 164 165	
SCALA 1:1000/500		DISEGNATORE RIF.	


13.0.1990

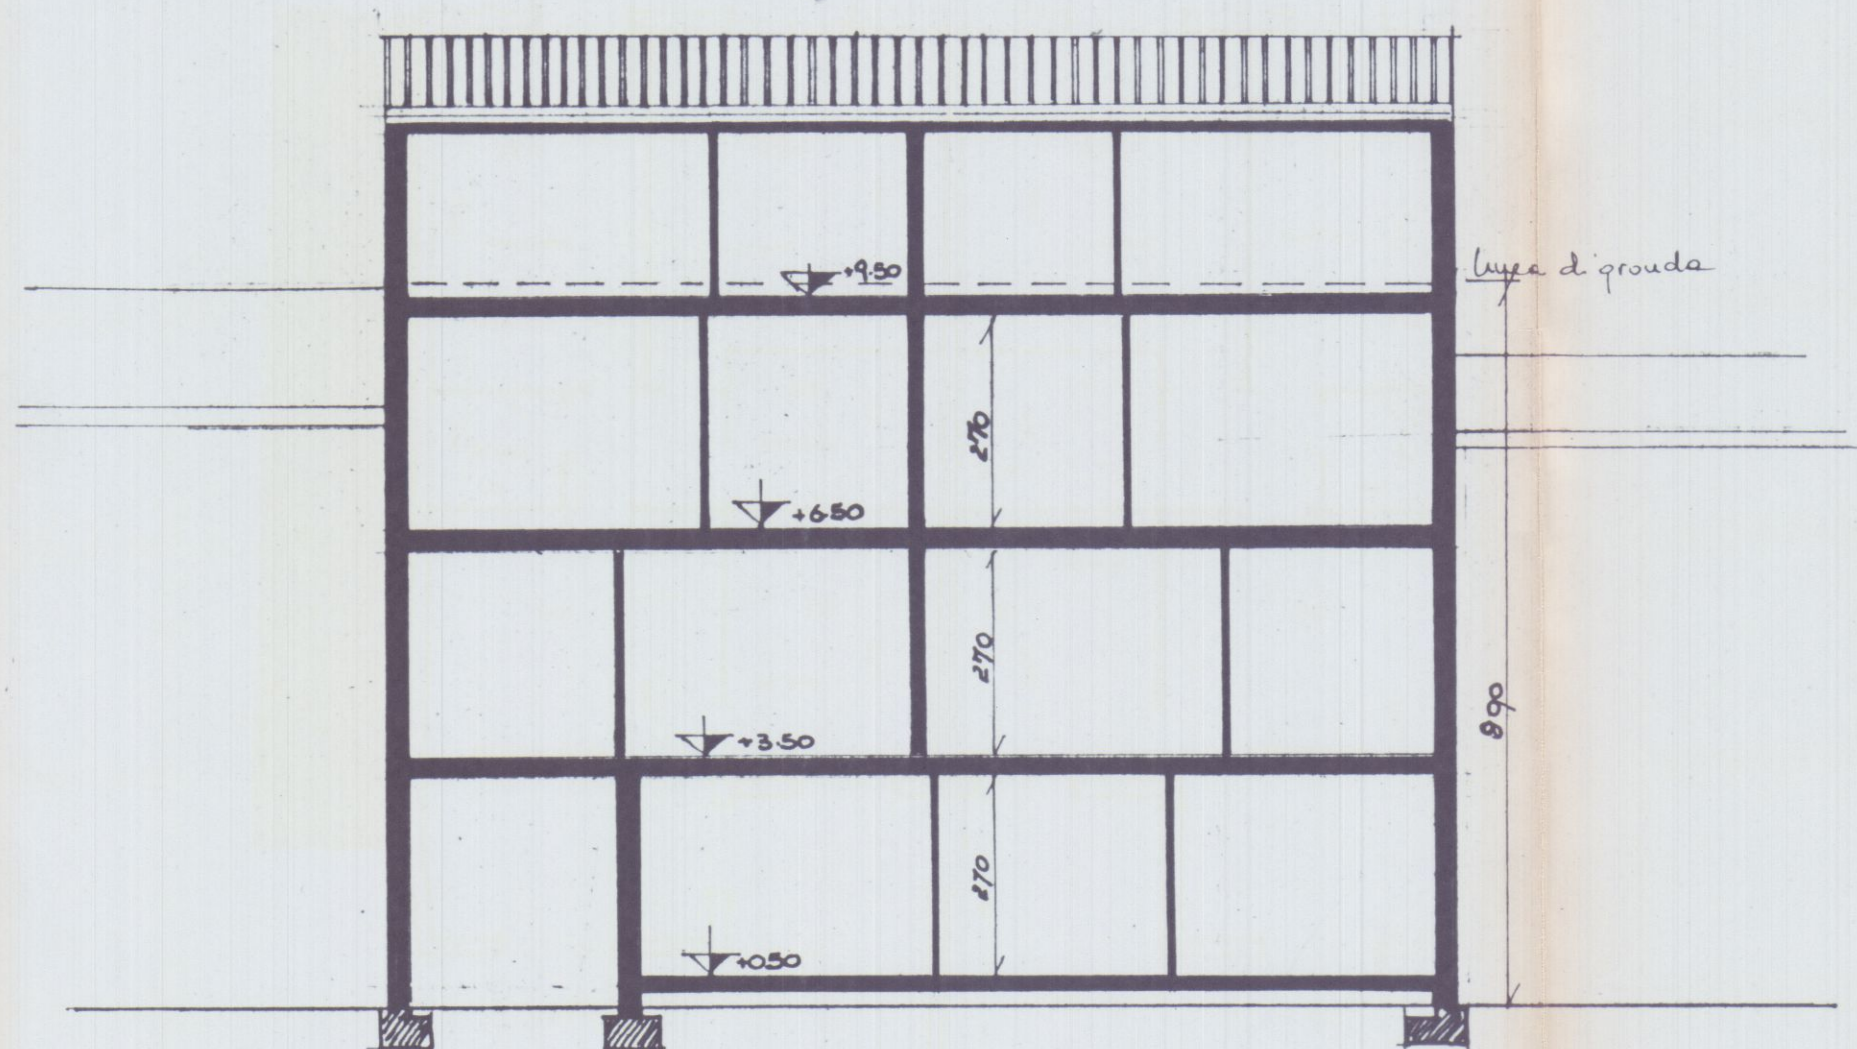

SEZIONE 1-1




SEZIONE 2-2

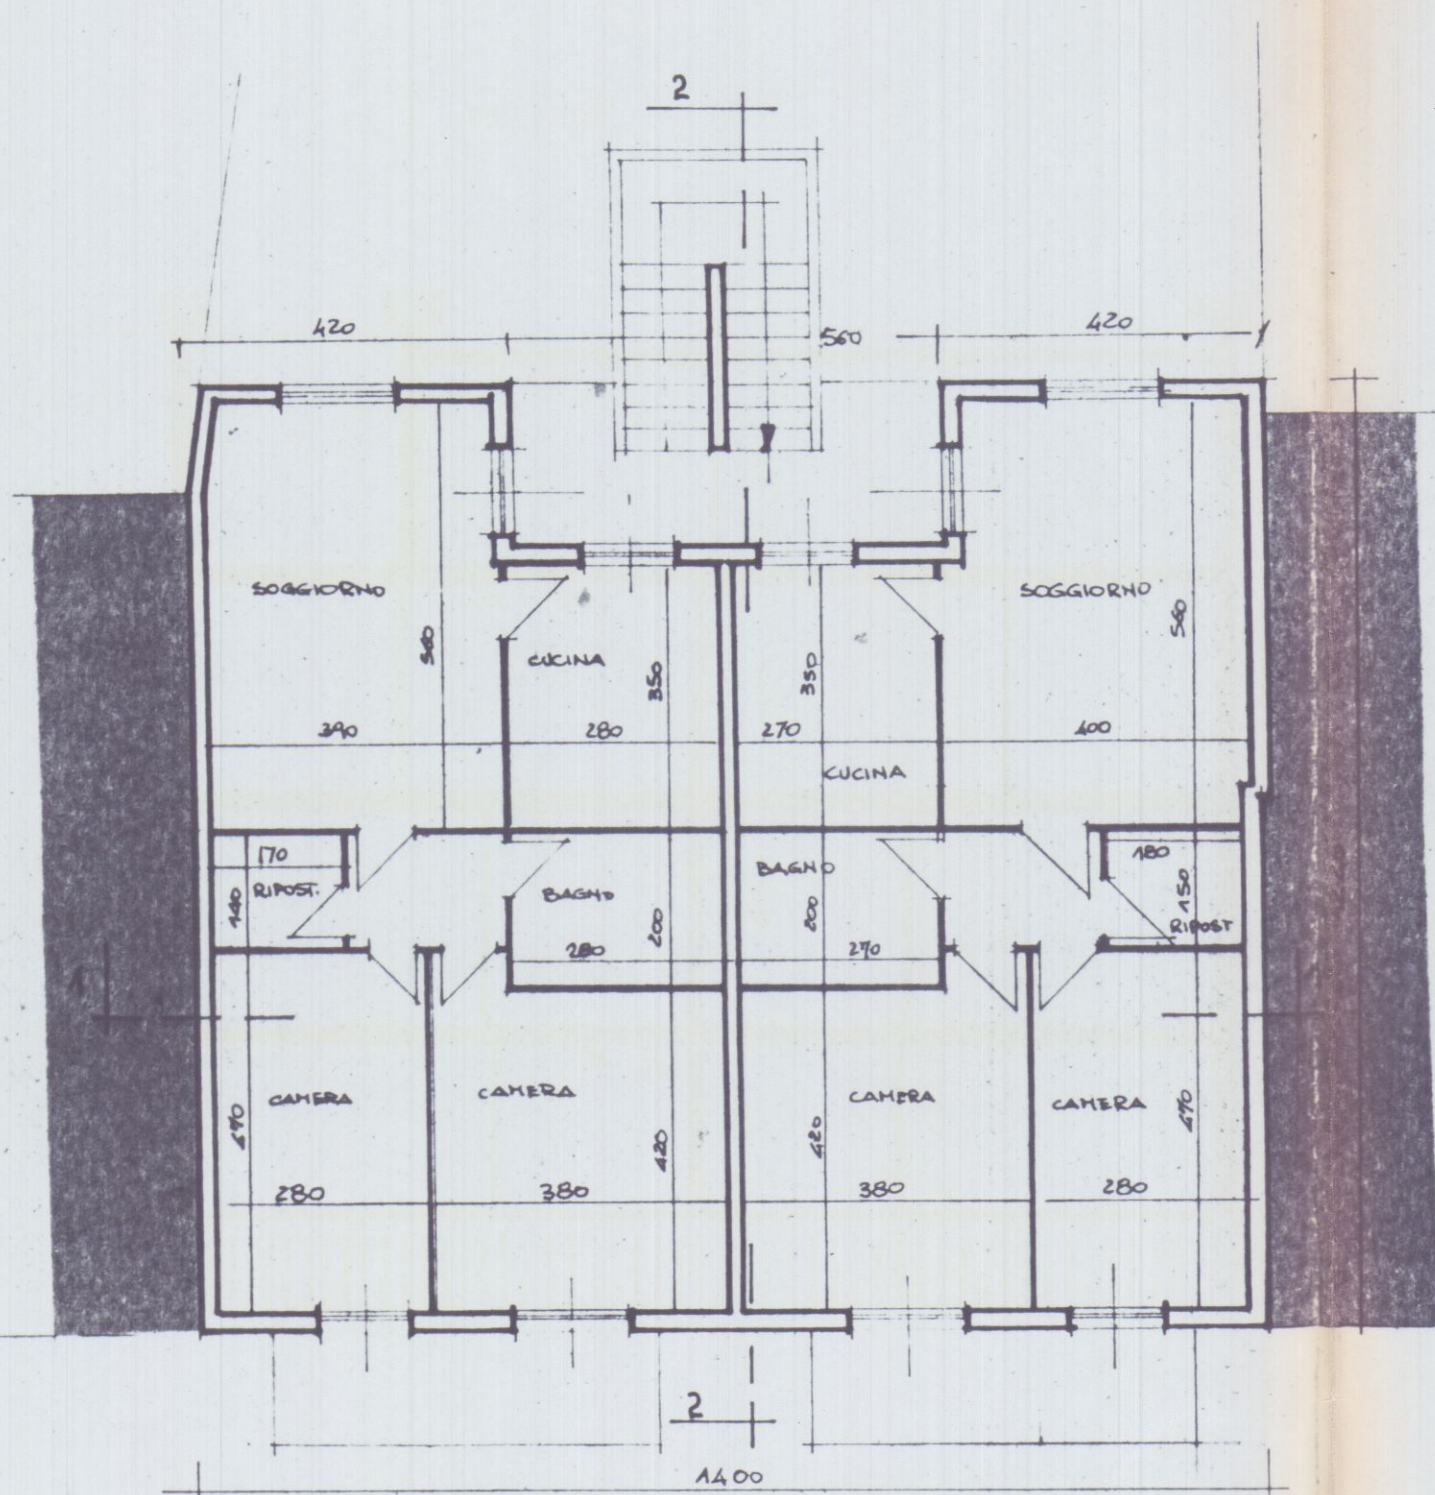


PIANO PRIMO

VIA A. MAGGIANI

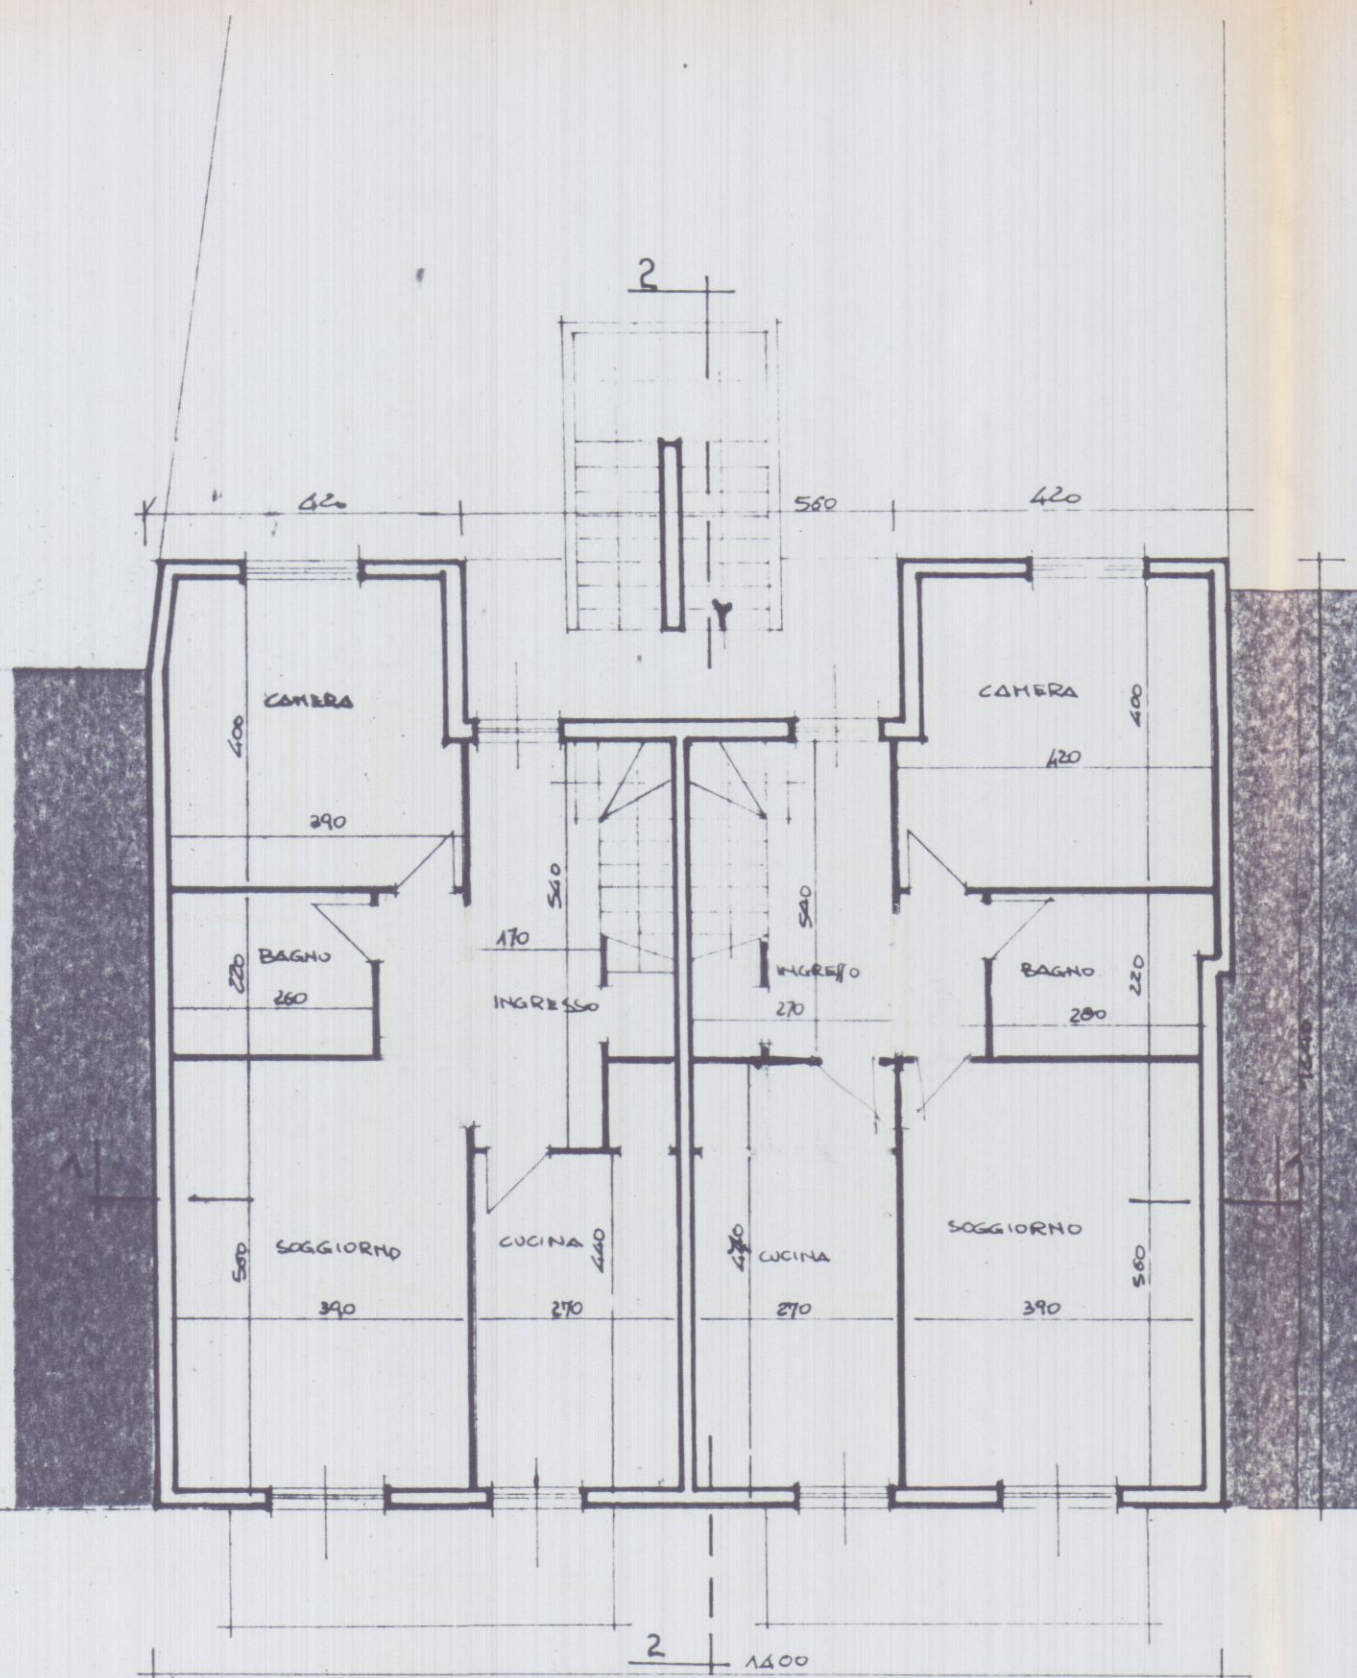


PIANO SECONDO

VIA A. MAGGIANI

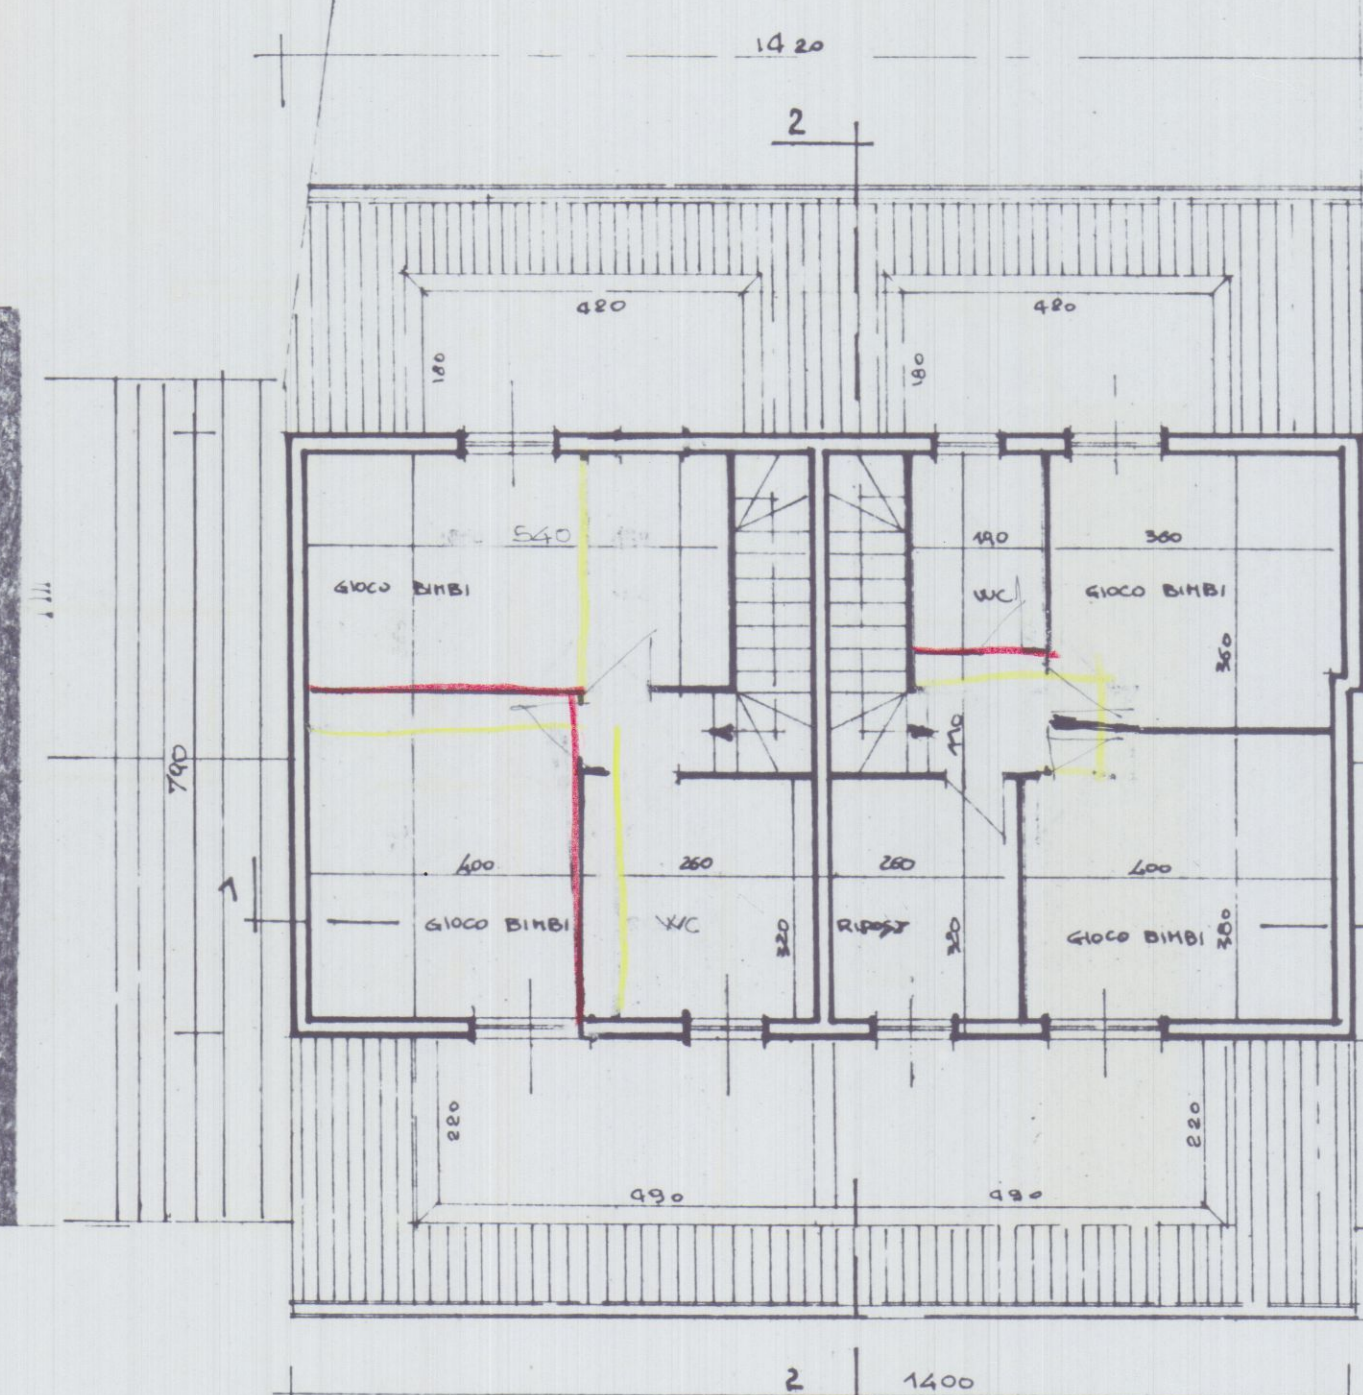

PIANO SOTTOTETTO

VIA A. MAGGIANI

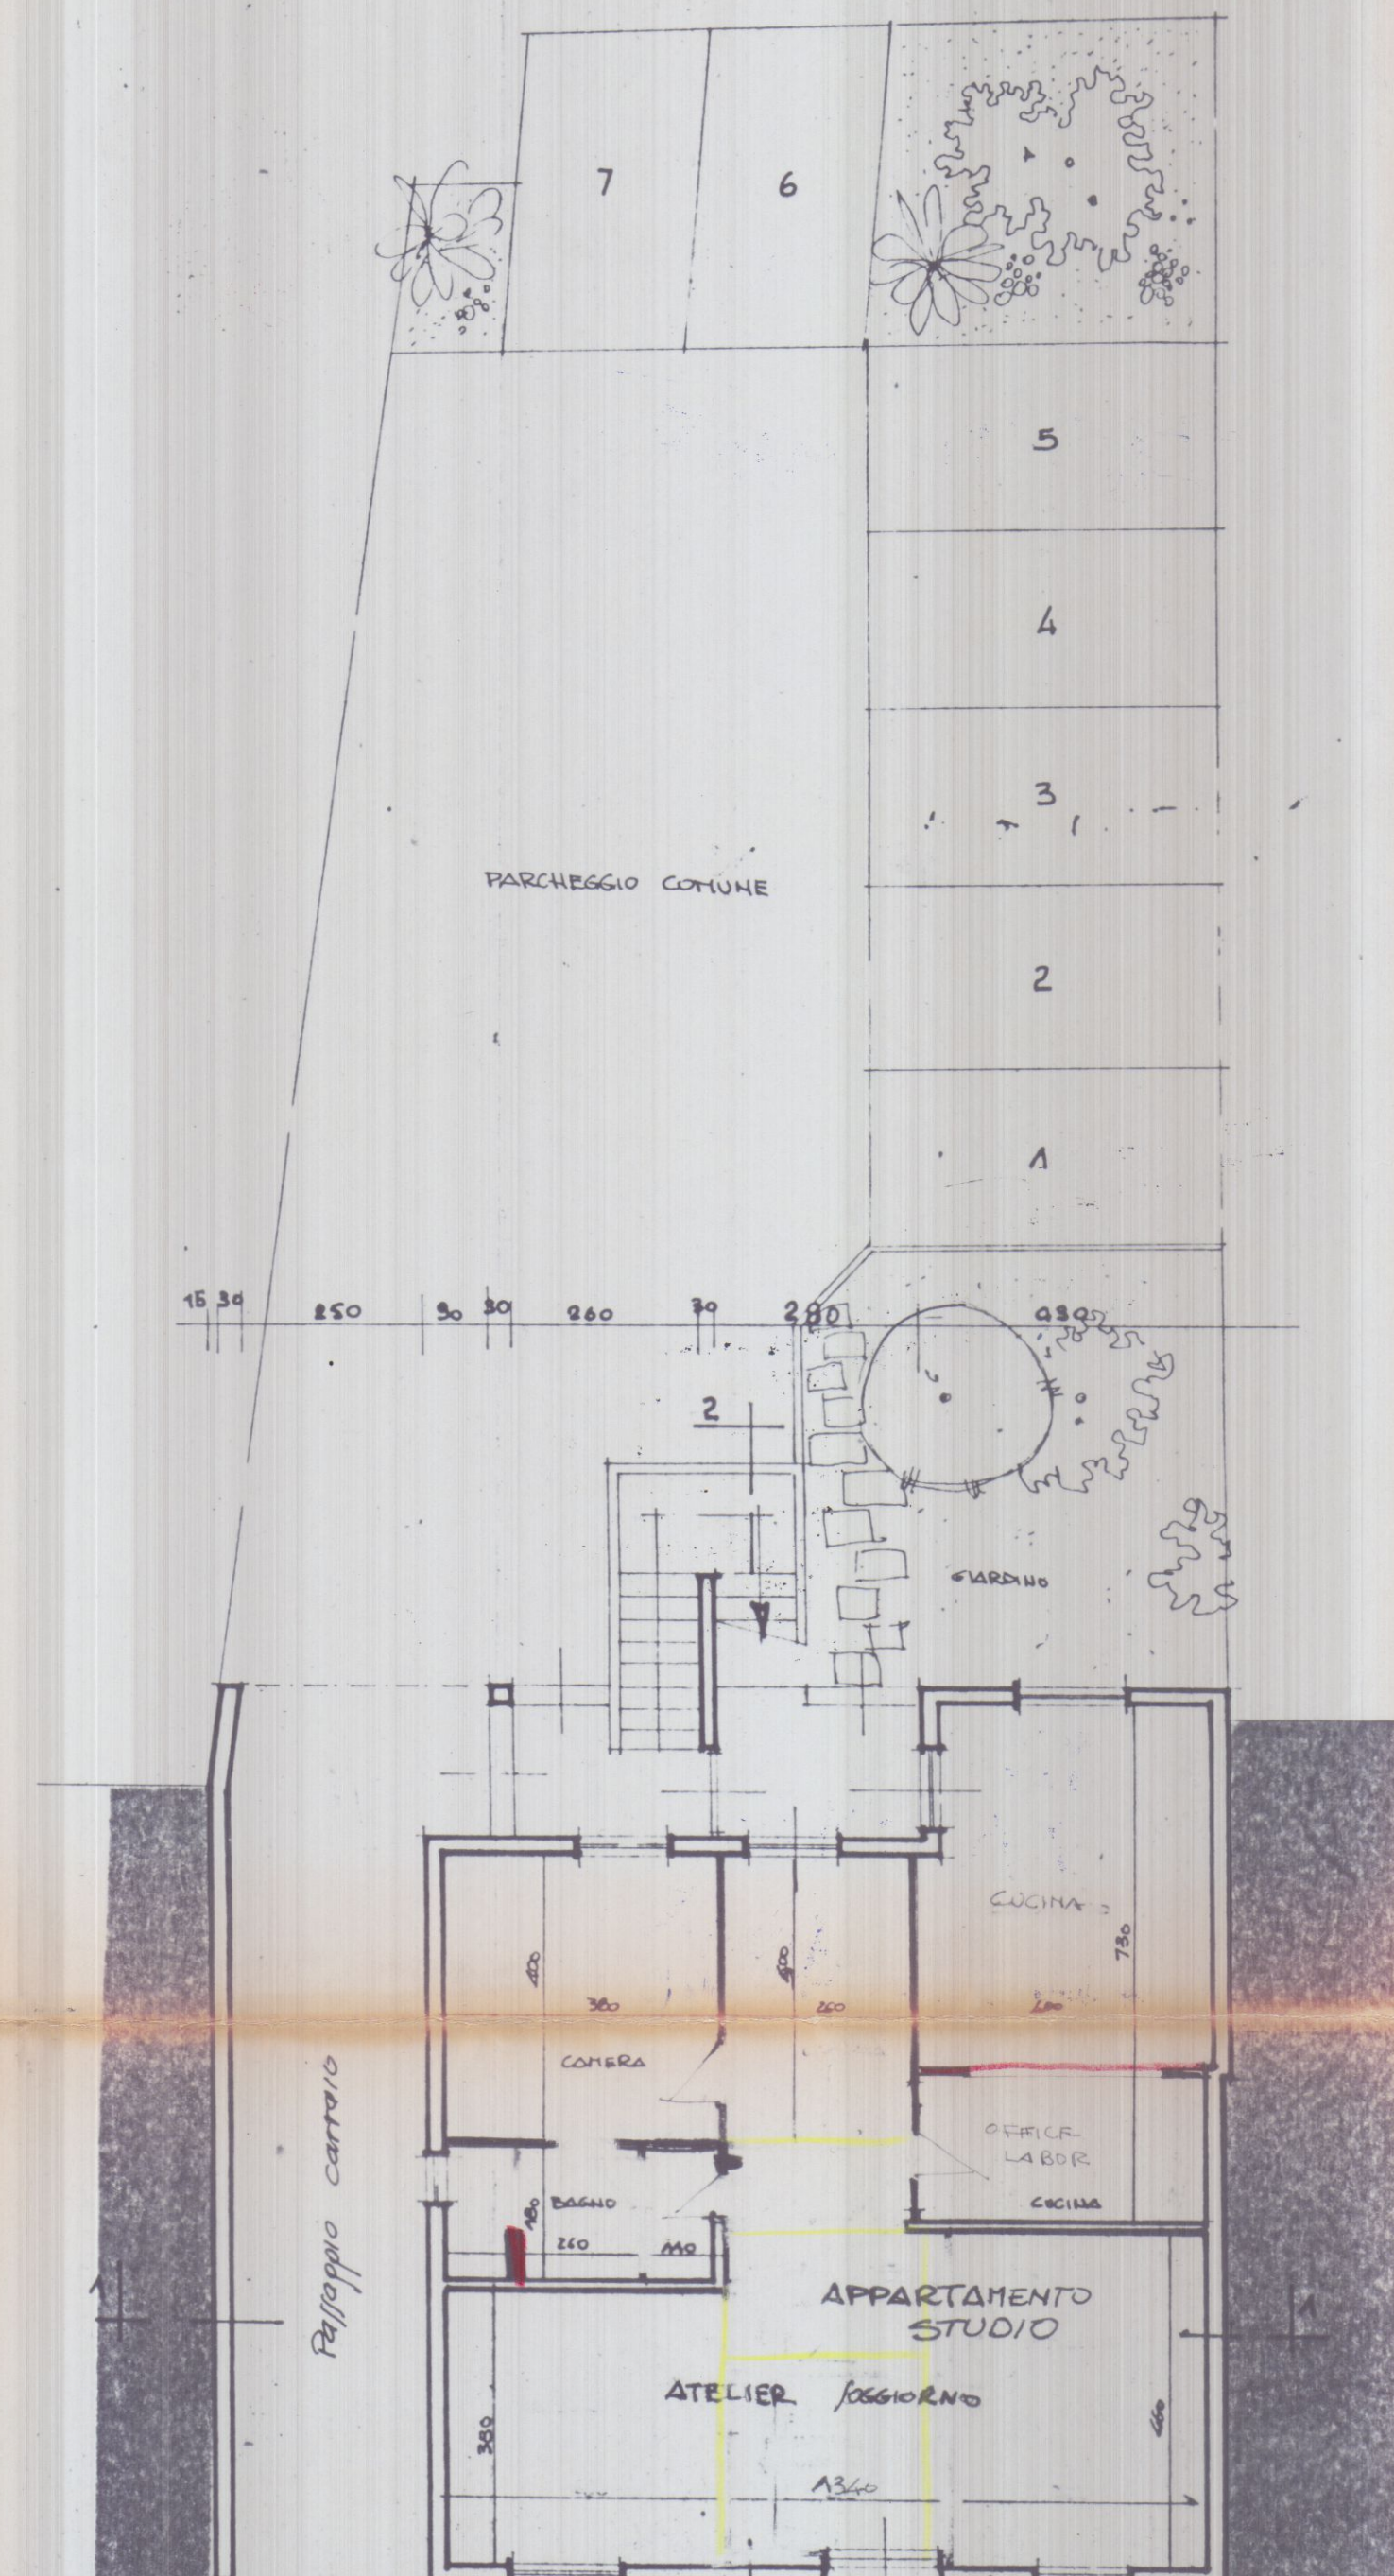


APPROVATO
CONTROLLATO
IL TECNICO

VIA A. MAGGIANI


VARIANTE
Approvato dal Sindaco alle condizioni
della concessione edilizia originaria
n. 216 del 28.01.1990
CARRARA, II
IL DIRIGENTE 1° DIPARTIMENTO
(Arch. Leonardo Varriani)

VARIANTE


TAV. 2 DATA Marzo 90 SCALA 1:100		COMMITTENTE VERNAZZA COSTRUZIONI s.r.l. OGGETTO FABBRICATO DI CIVILE ABITAZIONE IN MARINA DI CARRARA VIA A. MAGGIANI VARIANTE DISTRIBUTIVA	
UBICAZIONE Fg 102 m. 838 164 165		DISEGNATORE RIF.	

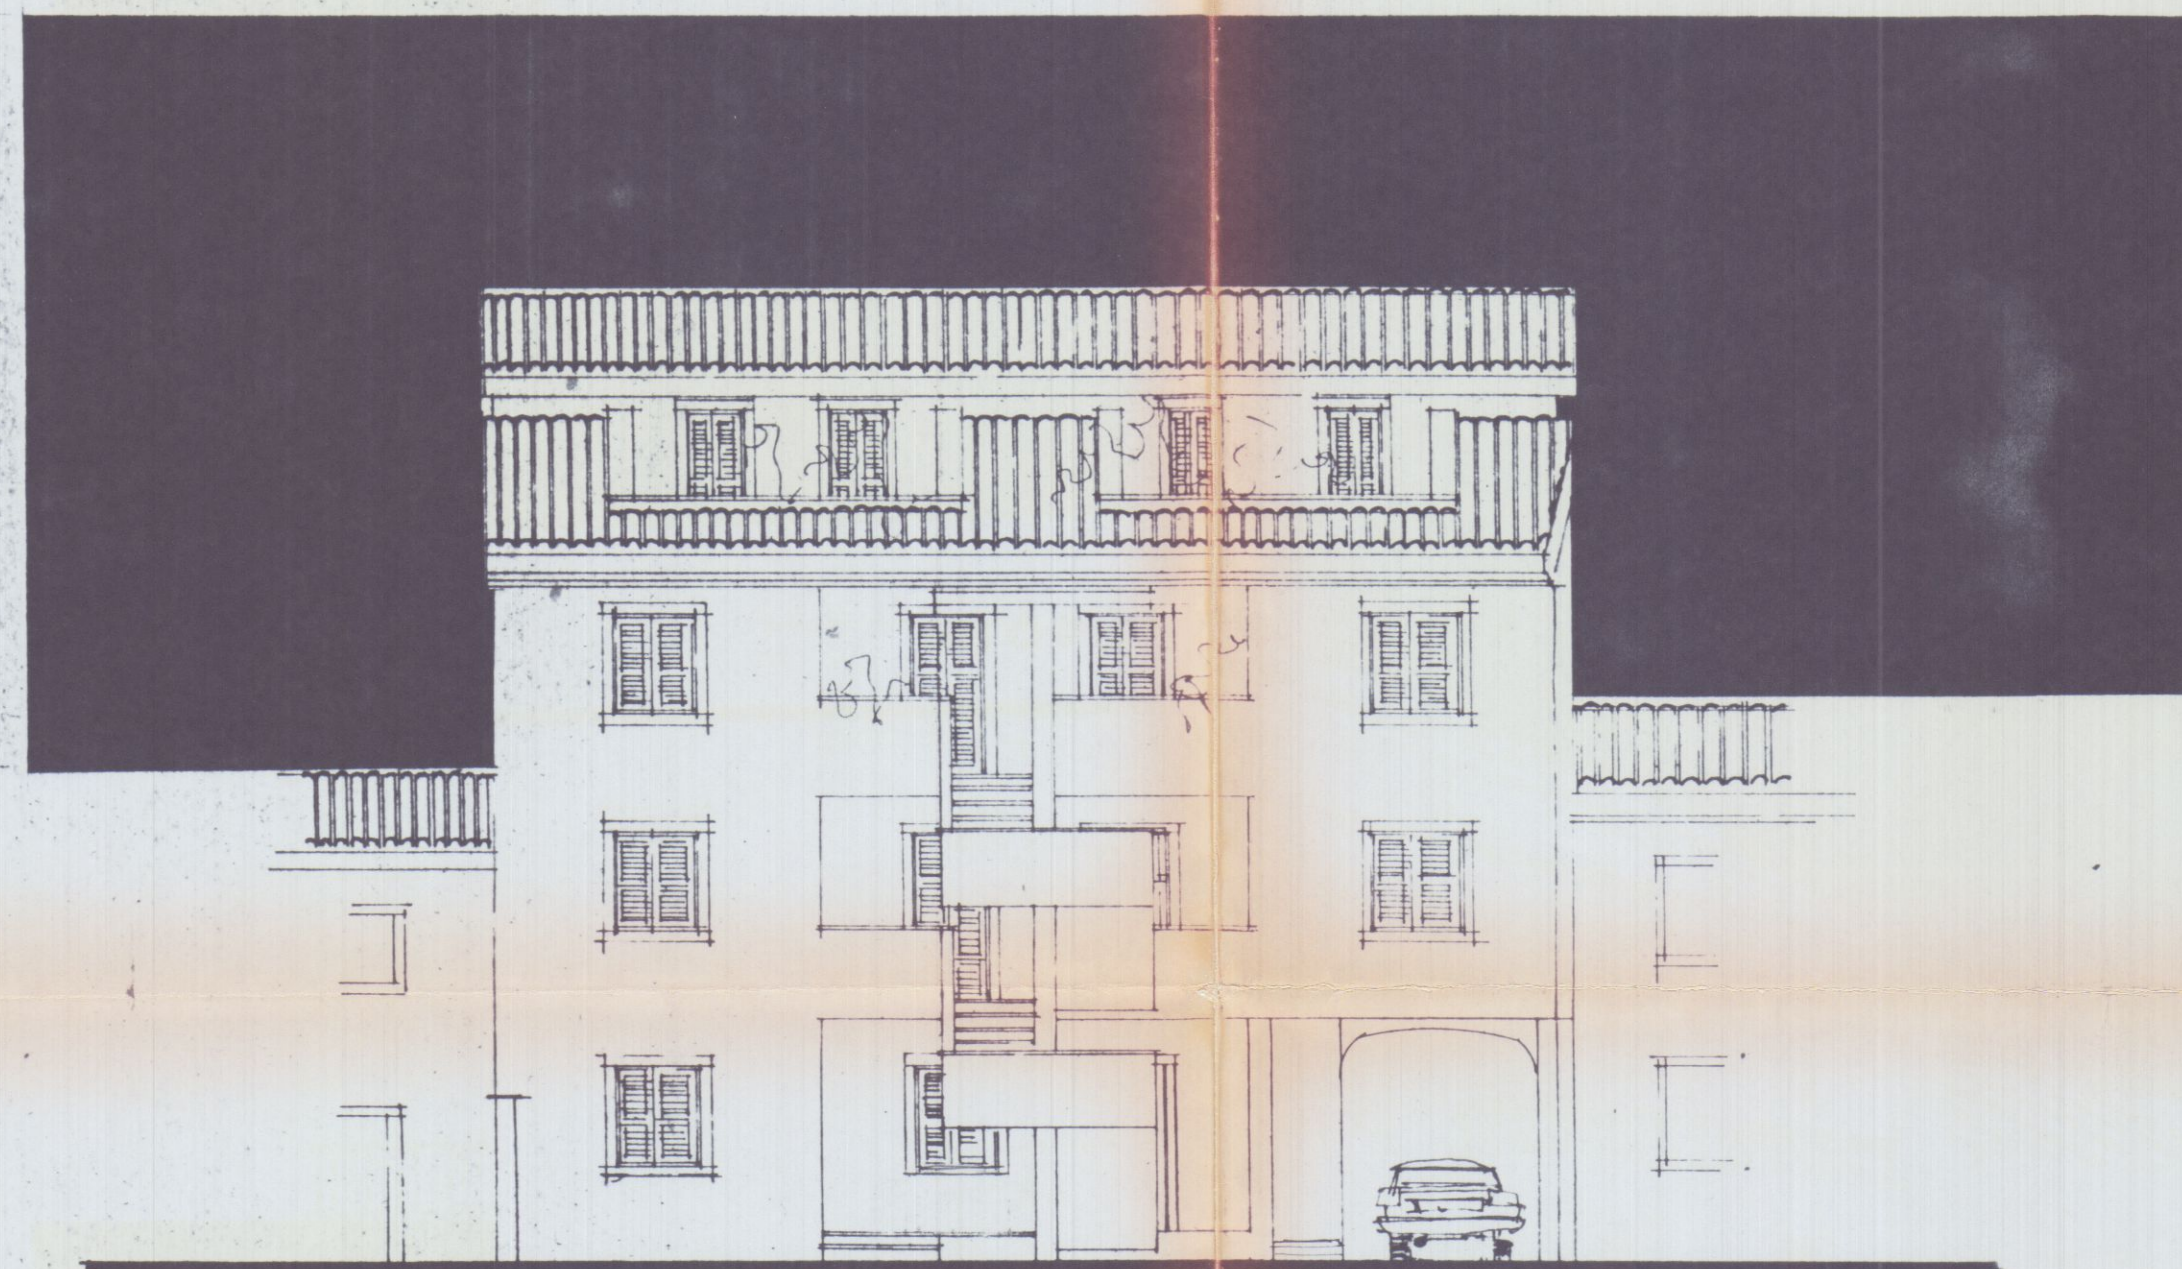

PROSPETTO NORD

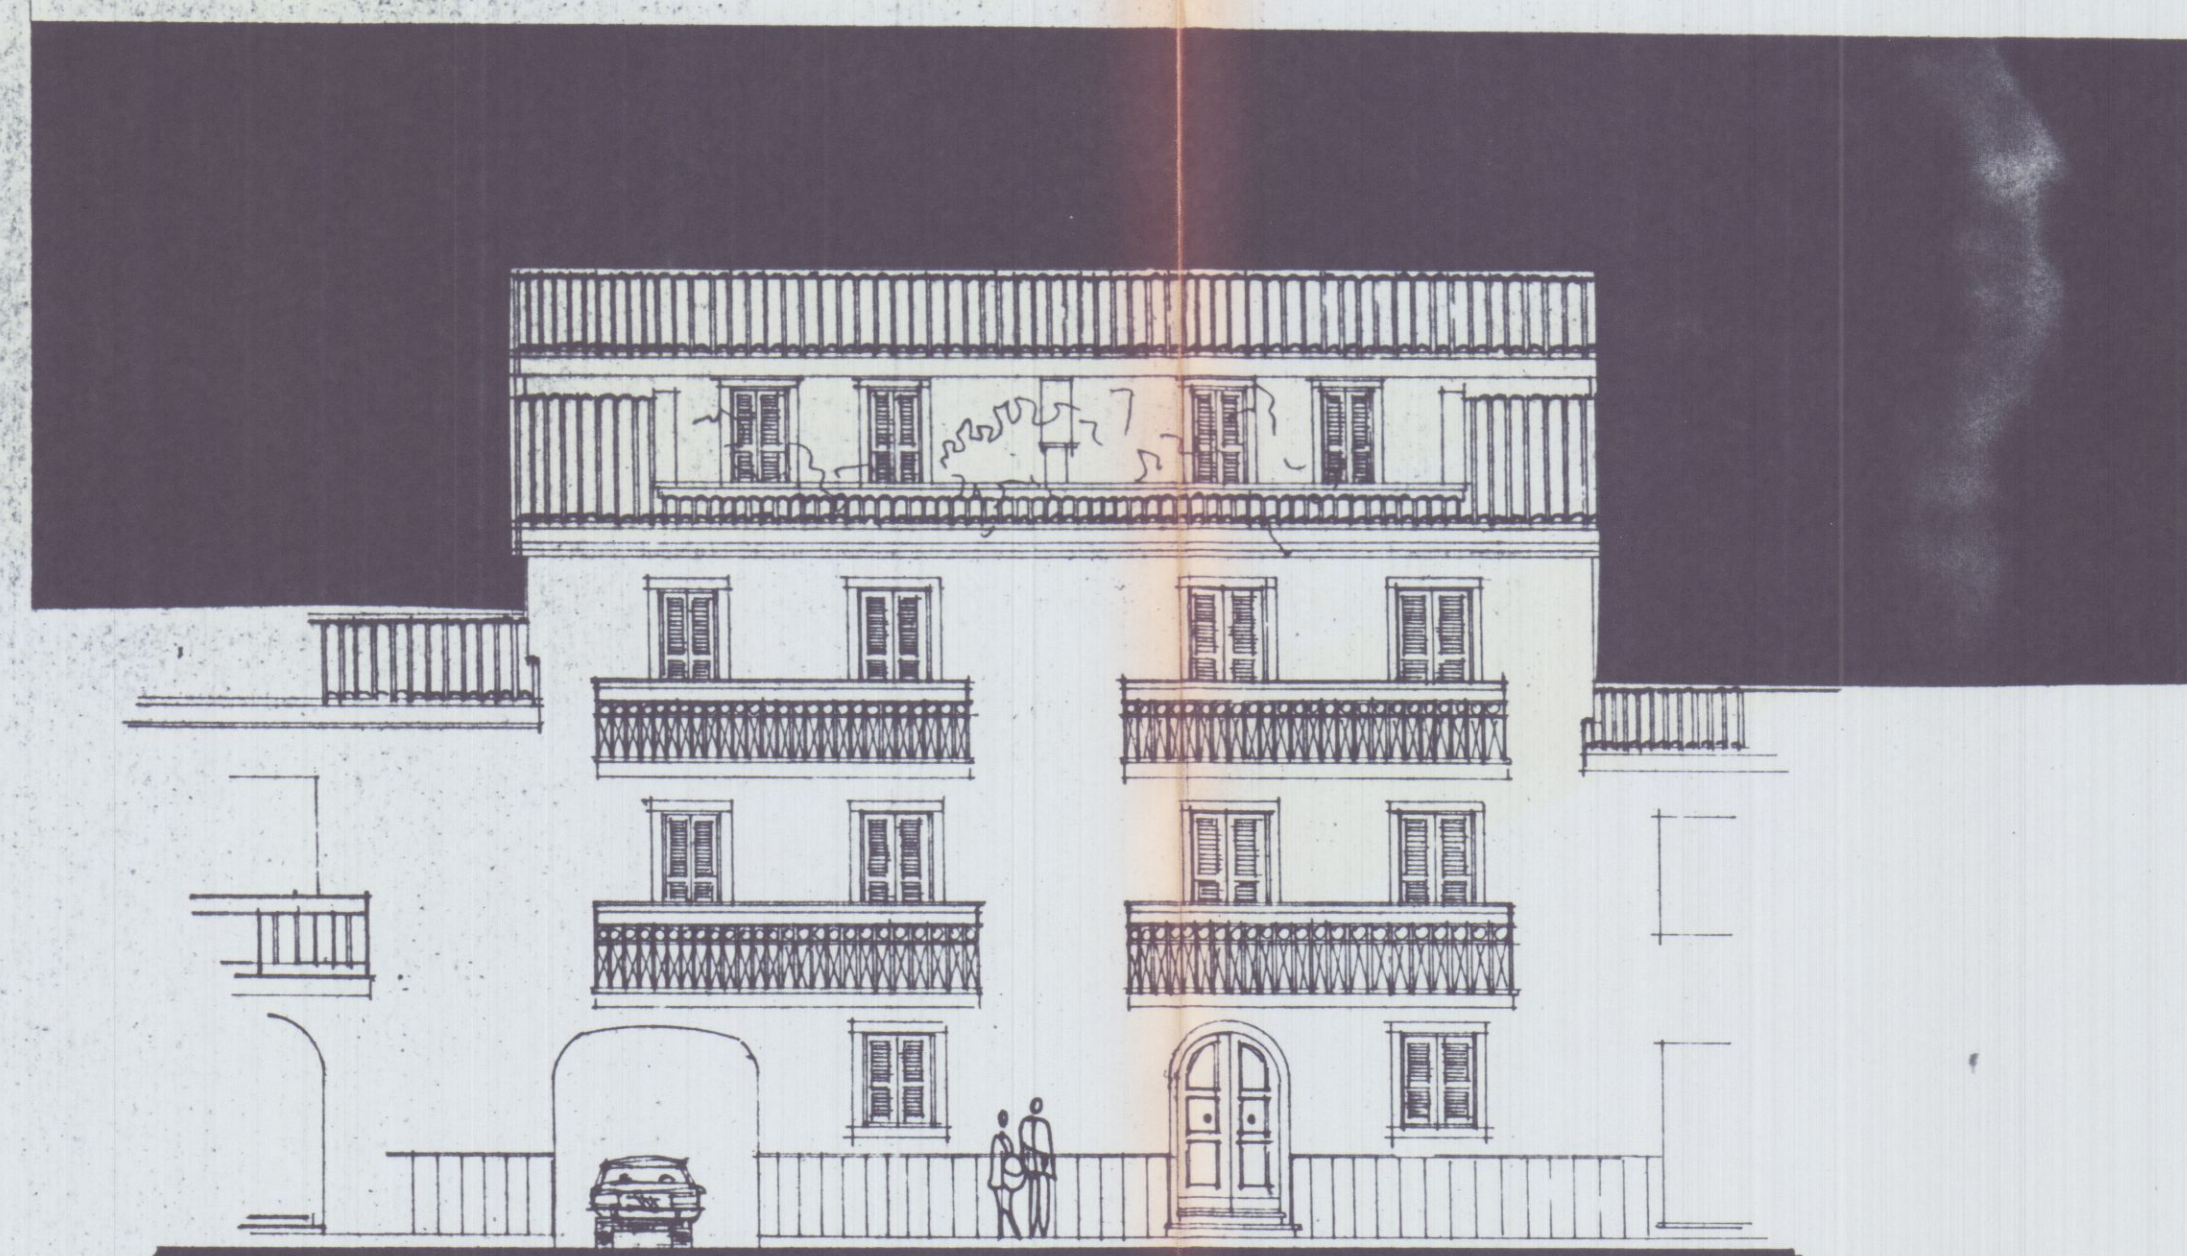

FRONTE SU VIA A. MAGGIANI

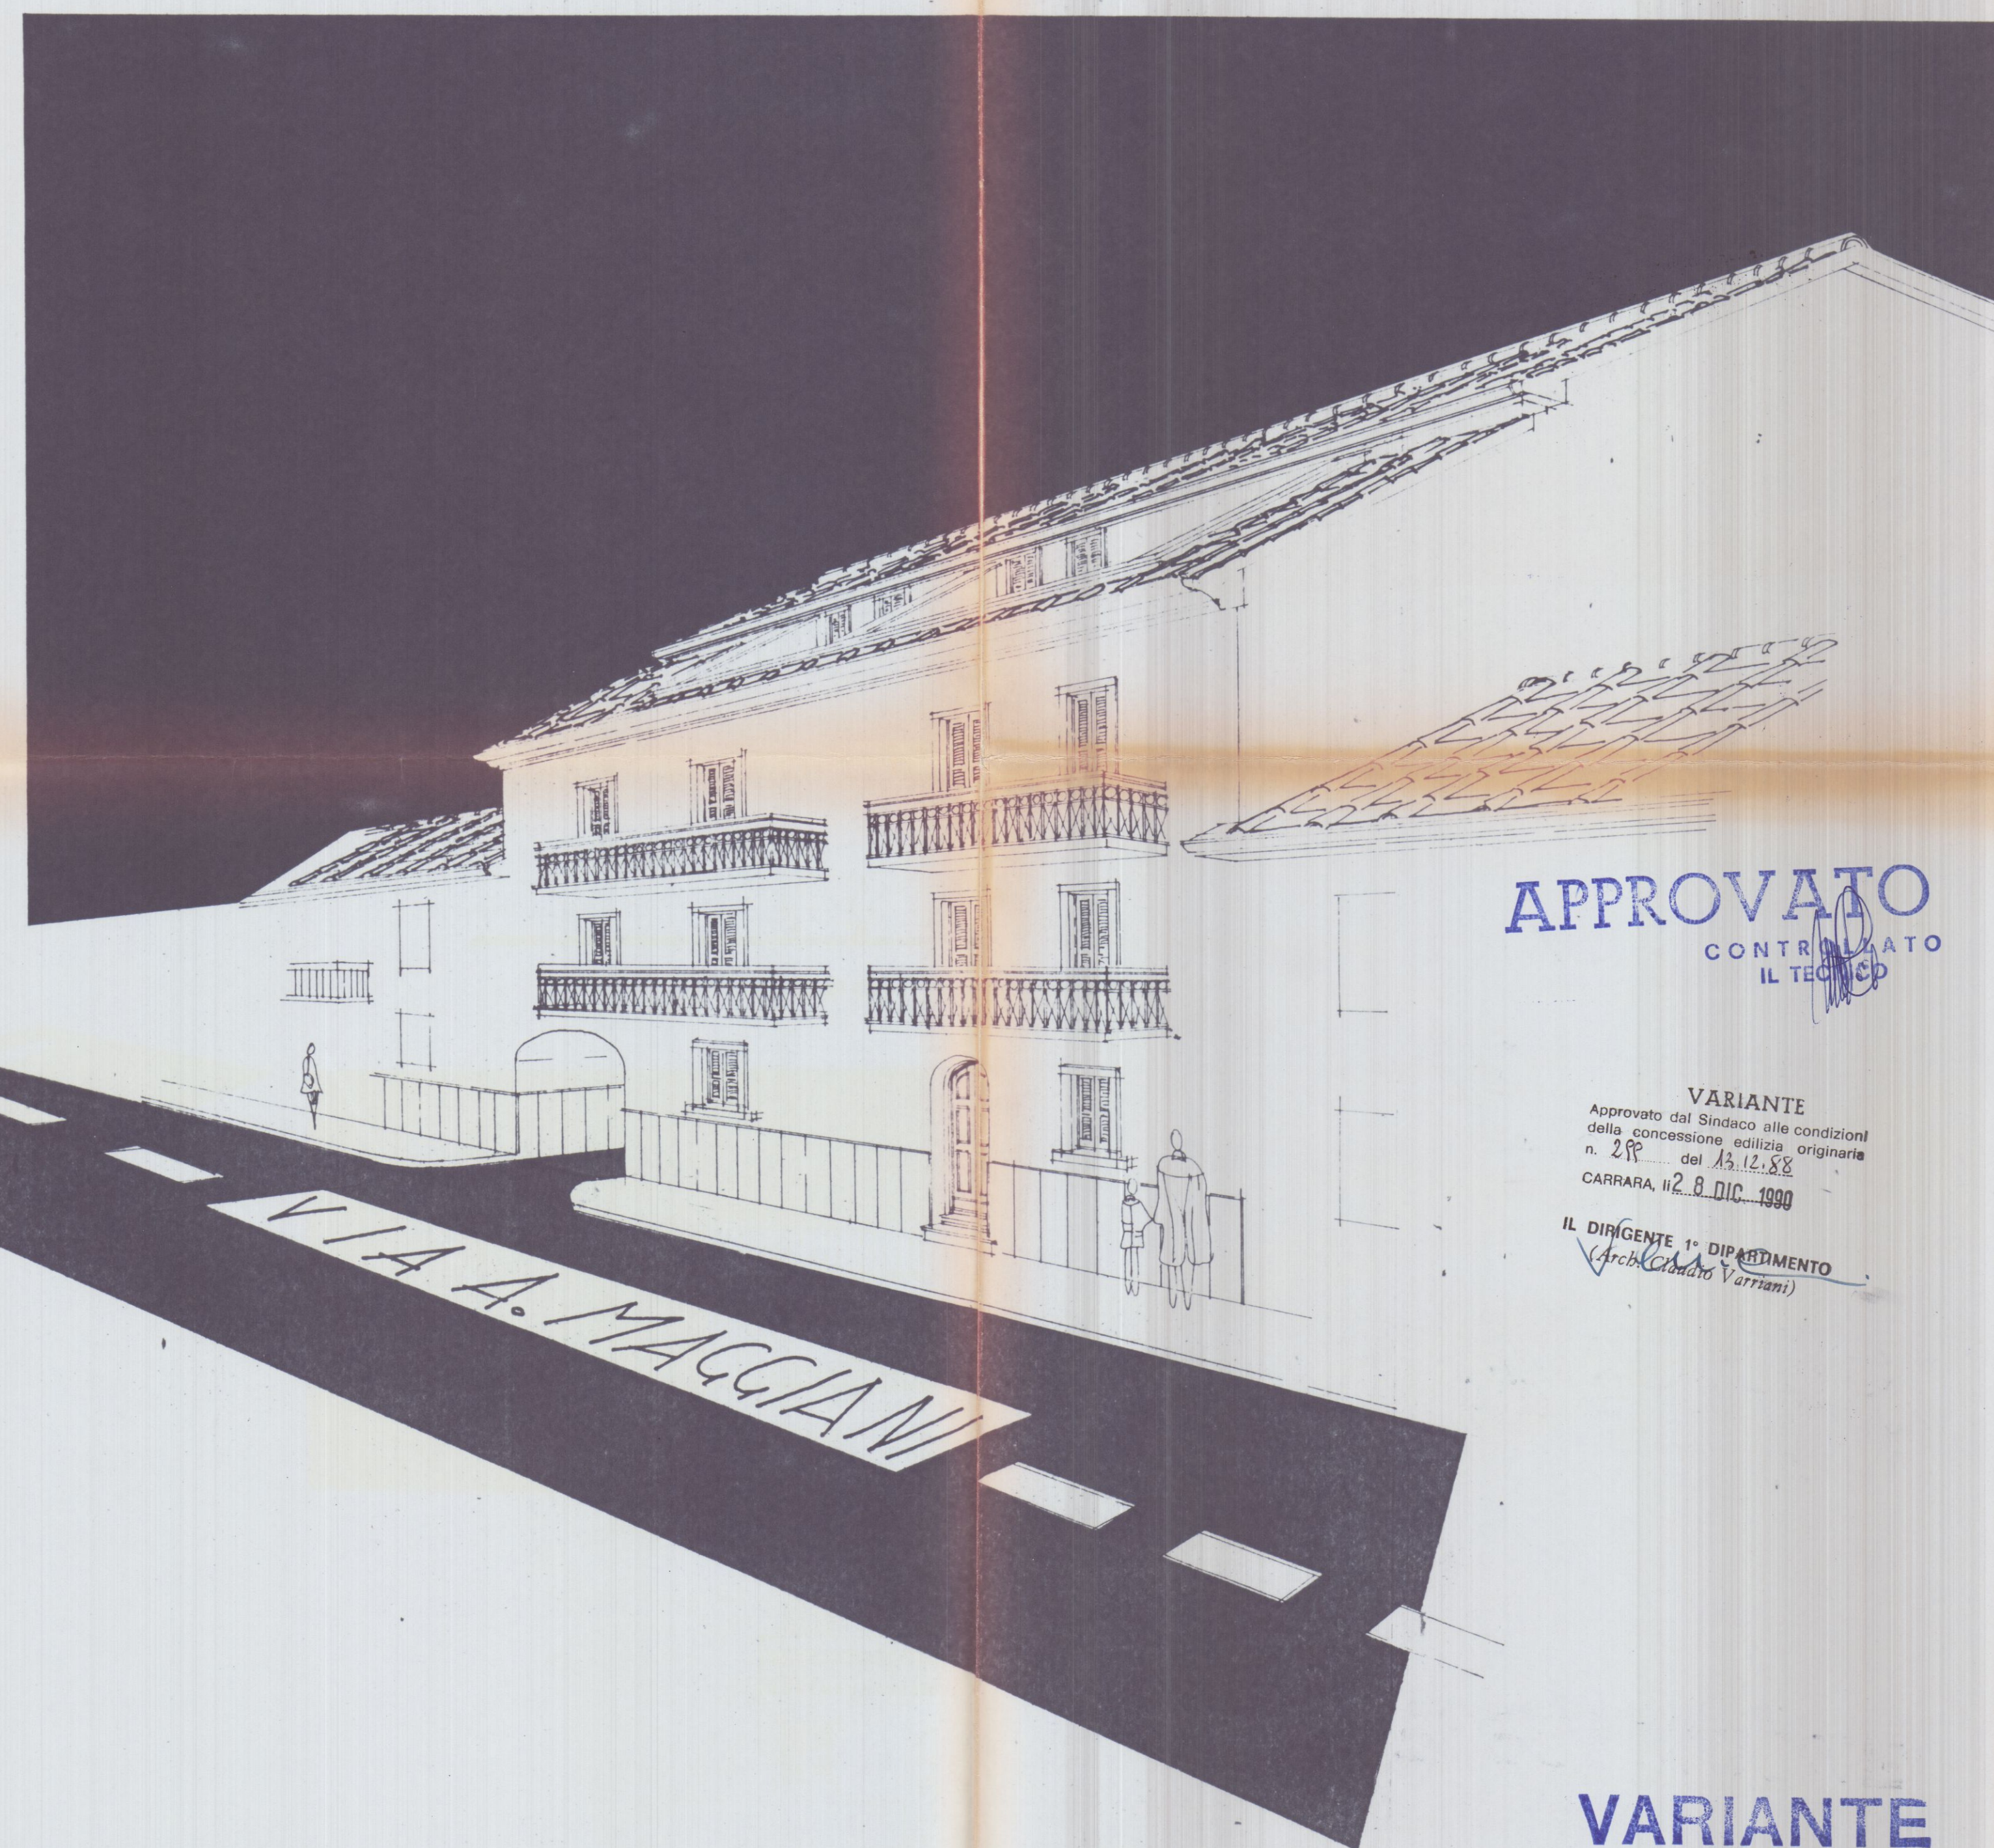

APPROVATO
IL TECNICO

VARIANTE
Approvato dal Sindaco alle condizioni
della concessione edilizia originaria
n. 289 del 13.12.88
CARRARA, 11.2.8 DIC. 1990

IL DIRIGENTE 1° DIPARTIMENTO

VARIANTE

TAV. 3 DATA MARZO 90 SCALA 1:100		UBICAZIONE FG. 402 mapp 338 164 165		COMMITTENTE VERNAZZA COSTRUZIONI s.r.l. OGGETTO FABBRICATO DI CIVILE ABITAZIONE IN MARINA DI CARRARA VIA MAGGIANI VARIANTE DISTRIBUTIVA	
DISEGNATORE R.E. 30 MAG. 1990		DISEGNATORE G. 30 MAG. 1990		DISEGNATORE G. 30 MAG. 1990	