

spazio riservato al protocollo generale		spazio riservato al protocollo di settore	
		COMUNE DI CARRARA	
		14 DIC. 2006	

Prot. n° 4687 del 15.12.06 Prot. n° 32760

ASSESSORATO TERRITORIALE
CONTROLLO DEL TERRITORIO

Il Dirigente



COMUNE DI CARRARA

SETTORE ASSETTO DEL TERRITORIO-URBANISTICA

Al Signor Sindaco del Comune di Carrara

Denuncia di Inizio Attività

Art. 77, comma 6, L.R. 03/01/05 n° 1

Art. 84, comma 1, L.R. 03/01/05 n° 1

- ☒ DENUNCIA INIZIO ATTIVITA' N° 700, 06
- ☐ VARIANTE ai sensi art 84, comma 3, L.R. 01/05 alla D I A. N° . / . .
- ☐ VARIANTE ai sensi art 133 L.R. 01/05 alla D.I.A N° . /
- ☐ VARIANTE ai sensi art. 142 L.R 01/05 alla D.I A N° . /

La sottoscritta

Vatteroni Cristina nata a Carrara il 06-06-1970 e residente in Carrara loc Avenza via Europa, 8 (C.F. VTTCST70H46B832V) in qualità di proprietaria,

con l'impegno comunque a comunicare immediatamente ogni variazione in proposito,

Responsabile del procedimento

è nominato

IL DIRIGENTE

700

[Signature]

DENUNCIA

a norma della vigente legislazione in materia urbanistica ed edilizia ed ai sensi e per gli effetti della L.R. 03/01/05 n° 1, l'inizio dell'attività relativa alle seguenti opere: *(descrizione sintetica dell'intervento)*

risanamento del manufatto agricolo, con inalterate le attuali dimensioni.

da realizzarsi sull'immobile posto in Carrara, via Belvedere, 19, censito catastalmente al foglio 76, mappale 1434 con destinazione d'uso:

- | | |
|--|--|
| ☐ residenziale, | ☐ produttiva, |
| ☐ commerciale, | ☐ turistico-produttiva, |
| ☐ direzionale, | ☒ agricola, |
| ☐ artigianale, | ☐ altro _____ |

producendo, quale parte integrante e sostanziale della presente denuncia di inizio dell'attività la seguente documentazione.

- ☒ Relazione tecnica asseverata a firma di tecnico abilitato *(obbligatorio)*
- ☒ elaborati di progetto completi degli stralci delle planimetrie catastali ed aerofotogrammetrica, delle piante, delle sezioni e dei prospetti (stato attuale, stato modificato e stato sovrapposto),
- ☒ documentazione fotografica con planimetria indicante i punti di scatto, *(obbligatorio)*
- ☐ relazione geologica e/o geotecnica,
- ☐ progetto ai sensi della L. 64/74,
- ☐ progetto ai sensi della L. 46/90 e del D.P.R. 447/91,
- ☐ progetto ai sensi della L. 9.1.1991 n° 10 e del D.P.R. 26.8.1993 n° 412,
- ☐ attestazione ai sensi della L. 9.1.1989 n° 13 e D.P.R. 14.6.1989 n° 236,
- ☐ progetto e parere preventivo del comando Provinciale Vigili del Fuoco,
- ☒ quietanza di versamento della somma di € 25,00 sul c.c. 118547 (diritti di segreteria)

☐ quietanza n° del di versamento della somma di € presso la Tesoreria Comunale, a titolo di pagamento dei contributi relativi alla denuncia di inizio attività

☐ Nulla Osta per la tutela dei caratteri storici

DICHIARA...

1) che il Progettista dei lavori è il geom. **ALESSANDRO MASCARINO**, nato a Carrara il 10/01/1970 e residente a Marina di Carrara in ruga Alfio Maggiani n° 24 (C.F. MSCLSN70A10B832V), iscritto all'Albo Professionale dei geometri della provincia di Massa-Carrara al n° 945, con studio professionale in Massa, via Trieste n° 67 (tel/fax 0585-44661, cel 338-9087481, e-mail: alessandro.mascarino@tiscali.it),

2) che il Direttore dei lavori è il geom. **ALESSANDRO MASCARINO**, nato a Carrara il 10/01/1970 e residente a Marina di Carrara in ruga Alfio Maggiani n° 24 (C.F. MSCLSN70A10B832V), iscritto all'Albo Professionale dei geometri della provincia di Massa-Carrara al n° 945, con studio professionale in Massa, via Trieste n° 67 (tel/fax 0585-44661, cel 338-9087481, e-mail: alessandro.mascarino@tiscali.it),

3) che le opere saranno eseguite:

× si impegna a comunicare prima dell'inizio dei lavori le ditte e le relative documentazioni di cui all'art.82, commi 8,9,10,11, L.R.01/05

☐ in economia diretta,

4) che l'intervento:

× non è soggetto all'ambito di applicazione del D.Lgs n° 494/96;

☐ è soggetto all'ambito di applicazione del D.Lgs n° 494/96 e pertanto si impegna a comunicare prima dell'inizio dei lavori l'avvenuta trasmissione all'Azienda U.S.L. della notifica preliminare ai sensi dell'art. 11 del D.Lgs n° 494/96; e conseguentemente dichiara che il Responsabile della Sicurezza è:

5) di essere edotto che, ai sensi e per gli effetti dell'art. 84 comma 1 della L.R. 03/01/05 n° 1, le opere avranno inizio dopo 20 (venti) giorni dalla data di presentazione della denuncia di inizio dell'attività;

6) di essere edotto che, ai sensi e per gli effetti dell'art.84 comma 4 della L.R. 03/01/05 n° 1, la presente denuncia di inizio dell'attività consente l'esecuzione dei relativi lavori entro il termine massimo di 3 (tre) anni;

7) di essere edotto dell'obbligo di comunicare, ai sensi e per gli effetti dell'art.86 comma 1 della L.R. 03/01/05 n° 1, la data di ultimazione dei lavori descritti nella presente denuncia di inizio dell'attività, oltre a quello di trasmettere la certificazione di conformità dell'opera realizzata al progetto presentato, redatta da professionista abilitato;

8) di essere edotto dell'obbligo di trasmettere, ai sensi e per gli effetti dell'art.86 comma 3 della L.R. 03/01/05 n° 1 e qualora ricorrano le condizioni previste dall'art.86 comma 2 della L.R. 03/01/05 n° 1, la certificazione di abitabilità o di agibilità delle unità immobiliari, redatta da professionista abilitato;

9) di essere edotto che, ai sensi della L. 22/12/2001 n° 443:

☒ le eventuali terre e/o rocce di scavo risultanti dai lavori previsti saranno trasportate e conferite in idoneo centro di trattamento/discarda autorizzata per la tipologia dei materiali o rifiuti in oggetto, nel rispetto delle norme vigenti in materia;

☐ i materiali di scavo eventualmente prodotti saranno gestiti al di fuori della normativa dei rifiuti, operando in conformità alle disposizioni contenute e richiamate dalla Legge 22.12.2001 n° 443 e successive modificazioni ed integrazioni (parere preventivo ARPAT);

10) che le opere da realizzare non ledono diritti di terzi;

11) altro:

Carrara, lì 30-11-2006

In fede.

Vittorio Cristina



COMUNE DI CARRARA
SETTORE ASSETTO DEL TERRITORIO-URBANISTICA

Allegato a D.I.A. n° 700 / 06

RELAZIONE TECNICA ASSEVERATA

Art.84, comma 1, L.R. 03/01/05 n° 1

Il sottoscritto geom. **ALESSANDRO MASCARINO**, nato a Carrara il 10/01/1970 e residente a Marina di Carrara in ruga Alfio Maggiani n° 24 (C.F. MSCLSN70A10B832V), iscritto all'Albo Professionale dei geometri della provincia di Massa-Carrara al n° 945, con studio professionale in Massa, via Trieste n° 67 (tel/fax 0585-44661, cel 338-9087481, e-mail: alessandro.mascarino@tiscali.it), in qualità di Progettista dei Lavori di cui alla presente denuncia di inizio attività e con riferimento all'incarico progettuale ricevuto da Vatteroni Cristina residente in Carrara loc. Avenza, via Europa, 8.

DICHIARA

sotto la propria personale responsabilità ed ai sensi e per gli effetti dell'art. 84 della L.R. 03/01/05 n° 1 :

1) che le opere oggetto della presente denuncia di inizio dell'attività saranno eseguite sull'immobile/area/edificio posto in loc. NALLAPO via BEVENESE 19 censito catastalmente al foglio 76, mappale 134 con destinazione d'uso attuale:

- | | | |
|---|--------------------------------------|--|
| ☐ residenziale | ☐ direzionale | ☒ agricola |
| ☐ produttiva | ☐ artigianale | |
| ☐ turistico produttiva | ☐ commerciale | |

e consistono in:

Risanamento dell'annesso agricolo:

- demolizione e smaltimento delle attuali parti estranee al manufatto, quali rivestimento esterno in pennellatura di legno, elementi della copertura e manto di copertura in pezzatura di lastre di varia natura e canale di gronda posticcie,
- realizzazione di intonaco esterno, rasato e tinteggiato a finitura,
- apertura di una finestra 0,80x0,80 e allargamento di una finestra da 0,50x0,50 a 0,80x0,80,
- realizzazione di un servizio igienico e relativo allaccio alla rete fognaria pubblica,
- realizzazione di intonaco interno a finitura civile e tinteggiatura,
- posa di nuovi serramenti in legno,



- ripristino della struttura di copertura con realizzazione di cordolo di collegamento in c.a., nuove travi in legno, posa di nuovo manto di copertura in tegole di laterizio e posa di nuove canale di gronda in rame,
- realizzazione di pergolato e relativa pavimentazione come da art. 30 comma 5 NTA.

Tali opere rientrano nella tipologia d'intervento di cui all'art. 79 della L.R. 01/05 comma 2, lettera b.

☐ (vedi relazione tecnica dettagliata)

e pertanto rientrano nella seguente tipologia d'intervento di cui all'art. 79 della L.R. 01/05:

- | | |
|---|---|
| ☐ Comma 1, lettera a) | ☐ Comma 2, lettera b) |
| ☐ Comma 1, lettera b) | ☒ Comma 2, lettera c) |
| ☐ Comma 1, lettera c) | ☐ Comma 2, lettera d) |
| ☐ Comma 1, lettera d) | ☐ Comma 2, lettera d1) |
| ☐ Comma 1, lettera e) | ☐ Comma 2, lettera d2) |
| ☒ Comma 1, lettera f) | ☐ Comma 2, lettera d3) |
| ☐ Comma 2, lettera a) | ☐ Comma 2, lettera e) |

2) che il fabbricato oggetto della presente denuncia di inizio dell'attività è:

- ☐ preesistente all'anno 1942, come da atto sostitutivo di notorietà allegato alla presente,
- ☒ preesistente all'01/09/1967, come da atto sostitutivo di notorietà allegato alla presente,
- ☐ realizzato con licenza/concessione edilizia n° del
- ☐ realizzato con concessione edilizia in sanatoria L. / n° del

3) che l'immobile/area/edificio oggetto della presente denuncia di inizio dell'attività ha subito trasformazioni a seguito dei seguenti atti amministrativi:

- ☐ licenza/concessione edilizia n° del
- ☐ autorizzazione edilizia n° del
- ☐ conc. edilizia in sanatoria (ex art. 13 L. 47/85) n° del
- ☐ autorizz. edilizia in sanatoria (ex art.13 L.47/85)n° del
- ☐ comunicazione ex art. 26 L. 47/85 del
- ☐ denuncia di inizio attività del
- ☐ conc. edilizia in sanatoria (ex art.31 L.47/85) n° del

☐ conc. edilizia in sanatoria (ex art.39 L.724/94)n° del

4) che per la realizzazione delle opere descritte al precedente punto 1) ricorrono le condizioni di cui all'art. 79, comma 4, della L.R. 03/01/05 n° 1,

☐ **SI**

NO X

5) che l'immobile/area/edificio oggetto della presente denuncia di inizio dell'attività è posto in area che il vigente Strumento Urbanistico classifica come segue:

Piano Strutturale:

Sistema / Sub Sistema _____

U.T.O.E. _____

Regolamento Urbanistico:

Edificio classificato _____

Area classificata I4 zone agricole di tutela paesaggistica

☐ allego documentazione di cui all'art.81 L.R.01/05 (fabbricati "A")

6) che l'immobile/area/edificio oggetto della presente denuncia di inizio dell'attività rientra nelle seguenti aree sottoposte ai relativi vincoli, le cui tutele risultano di competenza dell'Amministrazione Comunale e/o di altri Enti o Amministrazioni:

N°	DESCRIZIONE VINCOLO	SI	NO
1	Vincolo paesaggistico ambientale D.Lgs. n° 42/04		X
2	P A.I. Piano Assetto Idrogeologico D.G.R.T. 1328/04 - P.I.E.		X
3	P.A.I. Piano Assetto Idrog. D.G R.T. 1328/04 - P.I.M.E.		X
4	P.A.I. Piano Assetto Idrog. D.G.R.T. 1328/04 - P.F.E.		X
5	P.A.I. Piano Assetto Idrog. D.G.R.T. 1328/04 - P.F.M.E.		X
6	D.M. 21/12/99 Perimetrazione sito di bonifica di interesse nazionale della Prov. di Massa Carrara		X
7	Vincolo Idrogeologico L. 3267/23 ☐ opere soggette a dichiarazione di cui al Tit.III ,art.100 Legge Forestale ☐ opere soggette ad autorizzazione di cui al Tit III, art.101 Legge Forestale		X
8	Fascia di rispetto Autostradale (SALT)		X
9	Fascia di rispetto ferroviario (FS)		X
10	Fascia di rispetto strada statale (ANAS)		X

11	Fascia di rispetto strada provinciale (Amm. Provinc.)		X
12	Vincolo Forestale (Amm. Prov.)		X
13	Fascia di rispetto elettrodotto (ENEL)		X
14	Fascia di rispetto metanodotto (SNAM)		X
15	Demanio Idrico (Reg. Toscana- Genio Civile)		X
16	Demanio Marittimo (Minist. Trasp. Navig. - Capitaneria di Porto - S.O.T. Marina di Carrara		X
17	Consorzio Zona Industriale Apuana (C.Z.I.A. Massa)		X
18	Altri		

7) che la realizzazione delle opere descritte al precedente punto 1) ai sensi e per gli effetti della L. 5.3.1990 n° 46 e del D.P.R. 6.12.1991 n° 447:

☐ comporta, l'obbligo della redazione del progetto di installazione dei seguenti impianti tecnologici:

1. di produzione, trasporto, distribuzione ed utilizzazione dell'energia elettrica,
2. radiotelevisivo ed elettronico in genere, le antenne e di protezione da scariche atmosferiche,
3. di riscaldamento e climatizzazione,
4. idrotermosanitari e di trasporto, trattamento, uso, accumulo e consumo di acqua,
5. di trasporto ed utilizzazione di gas,
6. di sollevamento di persone o cose,
7. di protezione antincendio, allegato alla presente e composto di n° tavole e di relazione tecnica,

X non comporta l'obbligo della redazione del progetto di installazione degli impianti tecnologici.

8) che la realizzazione delle opere descritte al precedente punto 1) ai sensi e per gli effetti della L. 9.1.1991 n° 10 e del D.P.R. 26.8.1993 n° 412:

☐ comporta il calcolo delle dispersioni termiche ed il progetto di contenimento dei consumi energetici, con le necessarie verifiche, allegato alla presente e composto di n° tavole e di relazione tecnica,

X non comporta il calcolo delle dispersioni termiche ed il progetto di contenimento dei consumi energetici,

9) che la realizzazione delle opere descritte al precedente punto 1) ai sensi e per gli effetti della L. 5.11.1971 n° 1086 e della L. 2.2.1974 n° 64, nonché

☒ comporta l'obbligo della denuncia dei lavori e presentazione dei progetti presso la struttura regionale competente ai sensi dell'Art. 105 L.R. 01/05;

☐ non comporta l'obbligo della denuncia dei lavori e presentazione dei progetti,

10) che l'immobile/area/edificio descritto al precedente punto 1)

☐ è pubblico o privato aperto al pubblico, e pertanto le opere descritte al precedente punto 1) risultano conformi alle disposizioni della L. 5.2.1992 n° 104 e del D.P.R. 24.7.1996 n° 503, come attestato dagli elaborati grafici e dalla relazione tecnica allegati alla presente,

☒ non è pubblico né privato aperto al pubblico e pertanto le opere descritte al precedente punto 1) risultano conformi alle disposizioni della L. 9.1.1989 n° 13 e del D.P.R. 14.6.1989 n° 236

11) che la realizzazione delle opere descritte al precedente punto 1)

☐ è relativa all'attività n° ... elencata al D.M. 16.2.1982 e pertanto è soggetta al parere preventivo del Comando Provinciale dei Vigili del Fuoco, che si allega alla presente unitamente a n° tavole ed alla relazione tecnica, debitamente visti,

☒ non è relativa ad attività elencate al D.M. 16.2.1982, come da attestazione allegata alla presente, e pertanto non è soggetta al parere preventivo del Comando Provinciale dei Vigili del Fuoco,

12) che la realizzazione delle opere descritte al precedente punto 1)

☐ è soggetta all'applicazione delle disposizioni previste dal D. Lgs. 14.8.1996 n° 494 e pertanto il sottoscritto si impegna, ai sensi e per gli effetti dell'art. 82, comma 12, della L.R. 03/01/05 n° 1, a comunicare tempestivamente a codesto Comune gli estremi della notifica preliminare di cui all'art. 11 del D. Lgs. 14.8.1996 n° 494, che dovrà avvenire, obbligatoriamente, prima dell'inizio dei lavori.

☒ non è soggetta all'applicazione delle disposizioni previste dal D. Lgs. 14.8.1996 n° 494,

13) che la realizzazione delle opere descritte al precedente punto 1) comporta incremento del carico urbanistico ai sensi dell'art. 120, comma 1, della L.R. 01/05 e pertanto:

☐ è soggetta al pagamento dei contributi di cui al Titolo VII della L.R. 03/01/05 n° 1, determinati come da tabelle seguenti :

ONERI URBANIZZAZIONE PRIMARIA	TIPO DI INSEDIAMENTO	
	TIPO DI INTERVENTO	
	CONSISTENZA INTERVENTO mq.	
	IMPORTO UNITARIO € _____	TOTALE ONERI URBANIZZAZIONE PRIMARIA € _____

ONERI URBANIZZAZIONE SECONDARIA	TIPO DI INSEDIAMENTO	
	TIPO DI INTERVENTO	
	CONSISTENZA INTERVENTO mq.	
	IMPORTO UNITARIO € _____	TOTALE ONERI URBANIZZAZIONE SECONDARIA € _____

CONTRIBUTO COSTO DI COSTRUZIONE	TIPO DI INSEDIAMENTO	
	TIPO DI INTERVENTO	
	CONSISTENZA INTERVENTO mq.	
	IMPORTO UNITARIO € _____	TOTALE CONTRIBUTO COSTO DI COSTRUZIONE € _____

IMPORTO TOTALE CONTRIBUTO € _____	
SI RICHIEDE LA RATEIZZAZIONE DELL'IMPORTO IN RATE N. (max. n. 4)	N. _____
IMPORTO CIASCUNA RATA	€ _____

☒ non comporta incremento del carico urbanistico ai sensi dell'art. 120, comma 1, della L.R. 01/05 e pertanto non è soggetta al pagamento dei contributi di cui al Titolo VII della L.R. 03/01/05 n° 1.

14) che la realizzazione delle opere descritte al precedente punto 1):

☐ sono interventi disciplinati dal Codice della Strada e pertanto sono conformi a quanto stabilito dall'Art. 22 del C.d.S. e dall'Art. 46 del Reg. di Attuazione,

☒ non sono interventi disciplinati dal C d S

15) che la realizzazione delle opere descritte al precedente punto 1) ai sensi dell'Art. 82, comma 5 della L.R. 01/05:

- ☒ non comportano parere discrezionale Az. USL e pertanto certifica che le stesse sono conformi alla normativa vigente in materia igienico sanitaria
- ☐ comportano parere discrezionale Az. USL e pertanto allega documentazione necessaria al rilascio del medesimo;
- ☐ allega parere A. USL n° _____ prot. _____ del _____

16) che in caso di movimentazione terre e/o materiali di scavo:

- ☒ le terre e/o rocce di scavo risultanti dai lavori previsti saranno trasportate e conferite in idoneo centro di trattamento/discardica autorizzata per la tipologia dei materiali o rifiuti in oggetto, nel rispetto delle norme vigenti in materia;

oppure

- ☐ che i materiali di scavo eventualmente prodotti saranno gestiti al di fuori della normativa dei rifiuti, operando in conformità alle disposizioni contenute e richiamate dalla Legge 22.12.2001 n° 443 e successive modificazioni ed integrazioni (parere preventivo ARPAT);

Alla presente denuncia di inizio attività è allegata, quale parte sostanziale ed integrante, la seguente documentazione:

- ☐ relazione tecnica asseverata integrativa della presente,
- ☒ autocertificazione ai sensi dell'Art. 82 comma 5 lettera a) L.R. 01/05;
- ☐ documentazione redatta ai sensi dell'Art. 81 L.R. 01/05;
- ☒ adempimenti di cui all'Art. 82 comma 14 della LRT 1/2005.


Ai sensi e per gli effetti dell'art. 84 comma 1 della L.R. 03/01/05 n° 1 il sottoscritto Progettista dei Lavori, con la presente assevera la conformità delle opere da realizzare agli strumenti urbanistici adottati o approvati ed al regolamento edilizio comunale vigente, nonché il rispetto delle norme di sicurezza ed igienico-sanitarie.

Ai sensi e per gli effetti dell'art. 84 comma 5 della L.R. 03/01/05 n° 1 il sottoscritto Progettista dei Lavori, in ordine a tutto quanto sopra descritto ed asseverato, dichiara di essere consapevole che con la presente dichiarazione asseverata assume per sè la qualità di persona esercente un servizio di pubblica necessità ai sensi degli articoli 359 e 481 del Codice Penale, e che pertanto è a conoscenza delle penalità previste in caso di dichiarazioni mendaci o che affermano fatti non conformi al vero.

Carrara, lì 30-11-2006

IL PROGETTISTA DEI LAVORI
(timbro e firma)

A handwritten signature in blue ink is written over a circular official stamp. The stamp contains the text "COMUNE DI CARRARA" and "PROGETTISTA DEI LAVORI". Below the signature, there is a horizontal dotted line.

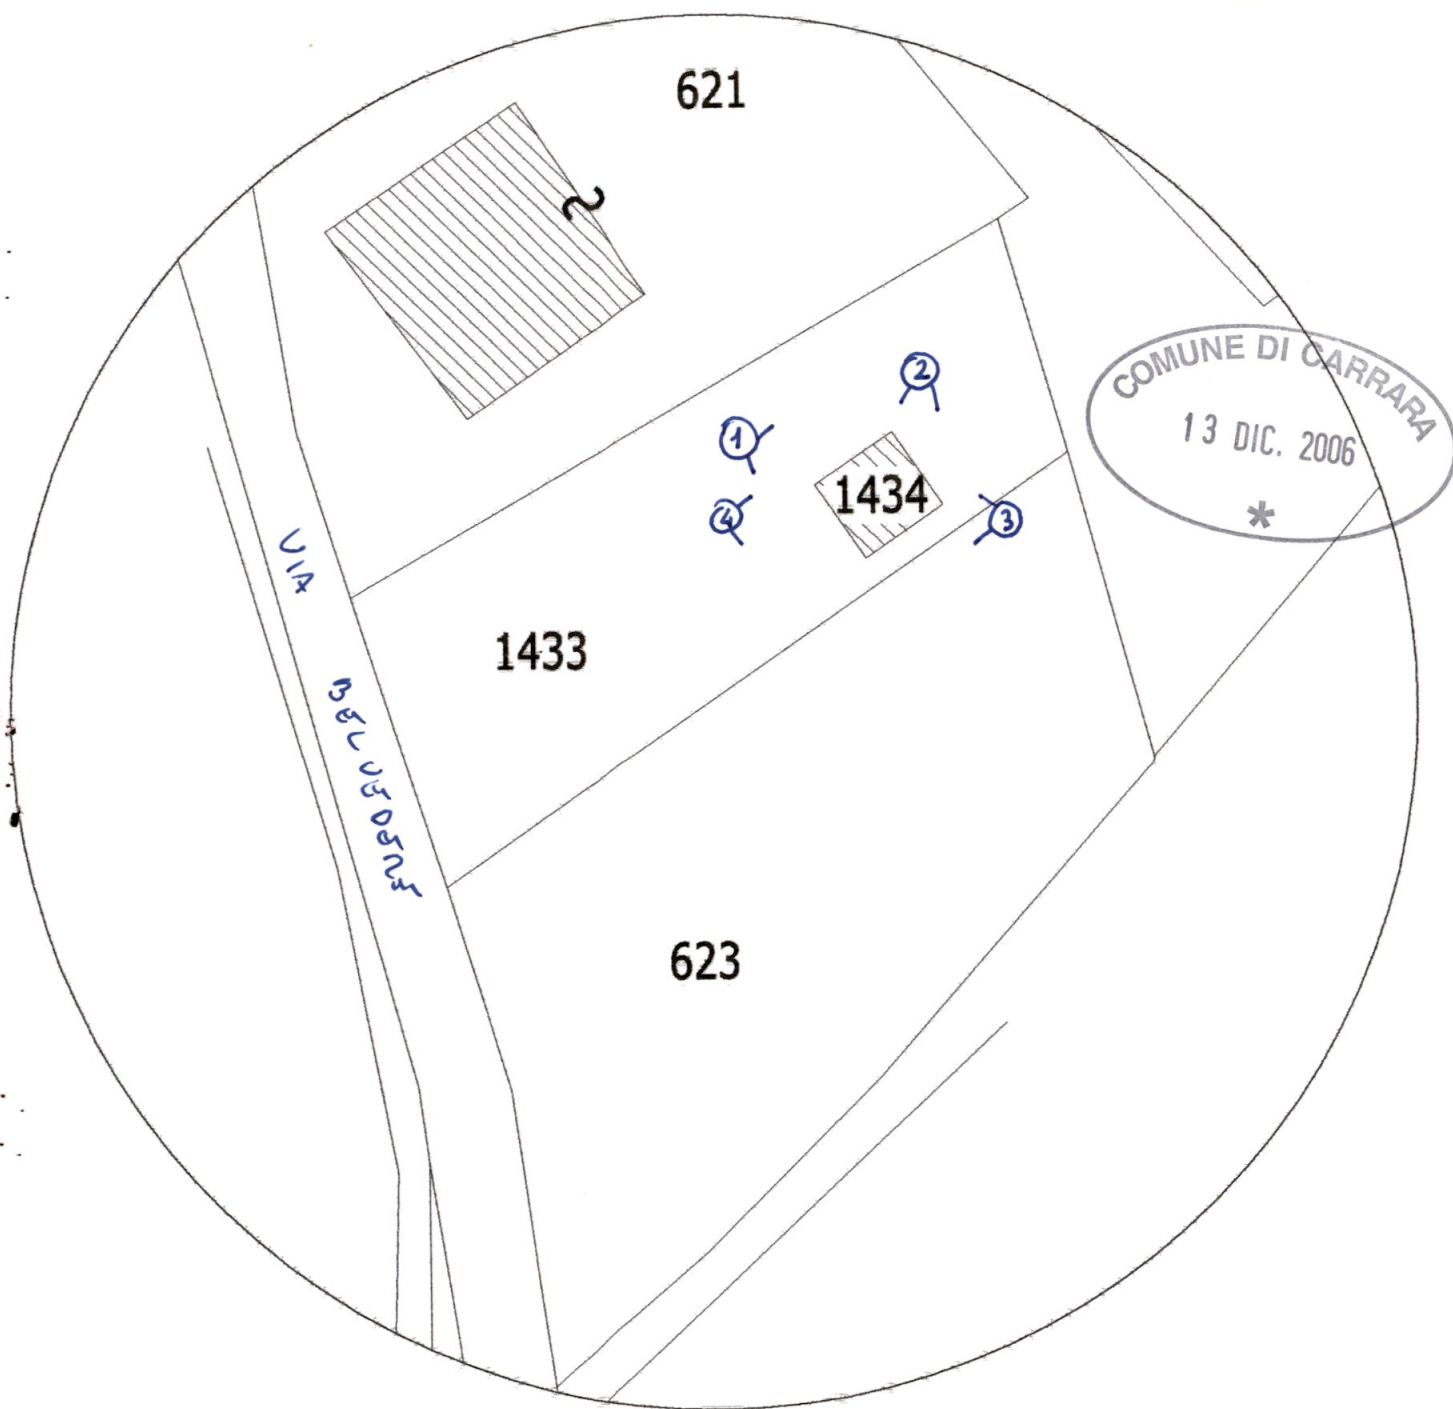

PUNTI DI SCATTO



1. prospetto lato ponente



2. prospetto lato monti



3. prospetto lato levante



4. prospetto lato mare



GRUPPO BANCA CARIGE
Cassa
di Risparmio
di Carrara S.p.A.

Cap. Sociale euro 31.762.290
Sede Legale in Carrara, Via Roma, 2
C. F., P. I. e Iscr. Reg. Impr. Massa Carrara 00581810454
Iscritta all'Albo delle Banche e appartenente al Gruppo
Banca Carige iscritta all'Albo dei Gruppi Bancari
Aderente al Fondo Interbancario di Tutela dei Depositi

* * * B O L L E T T A * * *

DATA 13.12.2006

TESORERIA: FILIALE DI CARRARA

ENTE/ES
1010/2006

NUMERO
6523

CONTO
1

COMUNE DI CARRARA

MS

IL VERSANTE VATTERONI CRISTINA


HA VERSATO QUANTO SEGUE : PROVV/E

5295

IMPORTO

25,00+

CAUSALE DEL VERSAMENTO : DIA DIRITTI DI SEGRETERIA

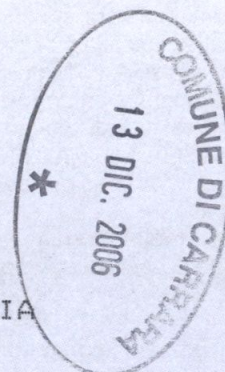

RIF. 6531534 / 33 / 51 / 0

IMPORTO BOLLETTA	VALUTA	BOLLI	SPESE	IMPORTO RISCOSSO
25,00+	13.12.2006	ES	0,00 ES	0,00
				25,00+

DICONSI EURO VENTICINQUE/00*****

FATTI SALVI I DIRITTI DELL' ENTE

IL CASSIERE

Operazione n 80099/3/0100347

- 1) Imposta di bollo virtuale Autorizzazione Intendenza di Finanza di Massa n 9024 del 30/8/1973
- 2) L'importo degli assegni bancari, assegni circolari, vaglia o altri titoli simili e accreditato con riserva e salvo buon fine - e cio anche nel caso di assegni bancari tratti sulla stessa dipendenza accreditante, qualora siano presentati ai nostri sportelli - e non e disponibile prima che la Cassa di Risparmio di Carrara S p A ne abbia effettuata la verifica o l'incasso La Cassa di Risparmio di Carrara S p A si riserva comunque tutti i diritti ed azioni compresi quelli dell'art 1829 del C C
- 3) L'Emittente riconosce il presente documento, consegnato dalla banca incaricata - o da un suo Sostituto - e da questa contrassegnato all'atto del pagamento da apposita indicazione che le garantisce l'originalita, quale ricevuta per l'avvenuto pagamento dell'obbligazione pecuniaria in esso riportata
- 4) Esente da imposta di bollo Corrispettivi assoggettati ad IVA
- 5) La parte adempiente, per liquidazione del presente contratto, potra avvalersi, a sua scelta, della procedura consentita dall'art 202, del D L vo 24 febbraio 1998, n 58, oppure dalla procedura prevista dagli articoli 1515 - 1516 Codice Civile In quest'ultima ipotesi, le operazioni saranno affidate ad un agente di cambio La notizia dell'esecuzione coattiva verra data con lettera raccomandata, escluso qualsiasi obbligo di offerta reale o di deposito ai sensi dell'art 1514 Codice Civile, intendendosi esteso il termine di cui all'art 1457 Codice Civile a tutto il quarto giorno non festivo successivo alla scadenza del contratto, e l'esecuzione stessa dovra aver luogo entro il quarto giorno non festivo successivo a quello dell'avviso E' inoltre riservata alla parte adempiente la facolta di procedere alla liquidazione anche oltre i termini di legge e d'uso, a trattativa privata e come meglio, con espressa rinuncia sin d'ora dall'altra parte a qualsiasi contestazione o riserva in proposito, salva ogni altra azione della parte adempiente medesima per la differenza e i danni
- 6) La presente compravendita o ordine irrevocabile comporta l'applicazione delle commissioni e valute nella misura tempo per tempo vigente e quale risulta dagli appositi fogli informativi disponibili nei locali della Banca ai sensi dell'art 118 del D L vo 19 1993, n 385 e delle relative disposizioni di attuazione
- 7) Contratti di borsa Il presente contratto e soggetto alle disposizioni del D L vo 24 febbraio 1998, n 58, e del R D L 30/12/1923 n 3278 e successive modificazioni, integrazioni e disposizioni di attuazione
- 8) A fronte di un regolamento dell'operazione con addebito in c/c, sul conto stesso sara eventualmente accreditata la cedola che verra a maturare prima della consegna dei titoli o nell'ipotesi di acquisto di Bot (titoli immessi in deposito provvisorio) sara accreditato, alla scadenza, il valore nominale dei titoli medesimi
- 9) La sottoscrizione e la prenotazione di titoli deve intendersi eseguibile salvo chiusura anticipata e riserva di ripiano
- 10) Il presente documento deve essere prodotto in caso di vendita o di ritiro dei titoli oggetto della presente operazione
- 11) Tassa assolta in modo virtuale Aut Min N 301127/83 del 3/8/83 e N V/10/747/93 del 31/12/93
- 13) Esente da bollo - art 7 - Tabella all B - D P R 26/10/72 n° 642
- 14) Delega a girare azioni vendute La Cassa di Risparmio di Carrara S p A e autorizzata ad apporre sui titoli oggetto della presente operazione, firmando in nome della controparte e per suo conto, le girate di trasferimento dei titoli stessi ed e autorizzata inoltre ad iscrivere se stessa quale girataria se, a suo insindacabile giudizio, ne ricorresse il caso Il suo operato viene fin d'ora approvato senza eccezione e riserve

Data: 26/09/2006 - Ora: 15.25.39

Visura per immobile

Situazione degli atti informatizzati al 26/09/2006

Visura n.: MS0057523 Pag: 1 Fine

Dati della richiesta	Comune di CARRARA (Codice: B832)
	Provincia di MASSA
	Foglio: 76 Particella: 1434
Catasto Fabbricati	Dati relativi all'immobile selezionato
Unità immobiliare	

N.	DATI IDENTIFICATIVI				DATI DI CLASSAMENTO						DATI DERIVANTI DA	
	Sezione Urbana	Foglio	Particella	Sub	Zona Cens.	Micro Zona	Categoria	Classe	Consistenza	Superficie catastale	Rendita	
1		76	1434		1		C/2	6	16 m²	19	Euro 56,19	COSTITUZIONE del 15/03/2006 n. 420 .1/2006 in atti dal 15/03/2006 (protocollo n. MS0015743) COSTITUZIONE
Indirizzo				STRADA BELVEDERE n. 19 piano: T;								
Annotazioni				Classamento e rendita proposti (D.M. 701/94) - Classamento e rendita validati								

INTESTATO

N.	DATI ANAGRAFICI	CODICE FISCALE	DIRITTI E ONERI REALI
1	VATTERONI CRISTINA nata a CARRARA il 06/06/1970	VTTCT70H46B832B	(1) Proprietà per 1/1 in regime di separazione dei beni
DATI DERIVANTI DA		ISTRUMENTO (ATTO PUBBLICO) del 20/04/2006 Nota presentata con Modello Unico n. 3757 .1/2006 in atti dal 01/05/2006 Repertorio n. 6019 Rogante: DE LUCA TOMMASO Sede: MASSA COMPRAVENDITA	

Unità immobiliari n. 1 Ricevuta n. 28073 Tributi erariali: Euro 3,00

Rilasciata da: **Ufficio Provinciale di MASSA** Richiedente: **MASCARINO ALESSANDRO**



Data 26/09/2006 - Ora 15 24 39

Visura per immobile

Situazione degli atti informatizzati al 26/09/2006

Visura n MS0057521 Pag 1 Fine

Dati della richiesta Comune di CARRARA (Codice B832)

Provincia di MASSA

Foglio 76 Particella 1433

Catasto Terreni Dati relativi all'immobile selezionato

Immobile


N	DATI IDENTIFICATIVI					DATI CLASSAMENTO			DATI DERIVANTI DA	
	Foglio	Particella	Sub	Porz	Qualita Classe	Superficie(m²)	Deduz	Reddito		
						ha are ca		Dominicale	Agrario	
1	76	1433	-		VIGNETO 3	05 71		Euro 3,39	Euro 3,10	Tipo mappale del 28/02/2006 n 11944 1/2006 in atti dal 28/02/2006 (protocollo n MS0011944)
Notifica			Partita							

INTESTATO

N	DATI ANAGRAFICI	CODICE FISCALE	DIRITTI E ONERI REALI
1	VATTERONI CRISTINA nata a CARRARA il 06/06/1970	VTTCS70H46B832B	(1) Proprieta per 1/1 in regime di separazione dei beni
DATI DERIVANTI DA		ISTRUMENTO (ATTO PUBBLICO) del 20/04/2006 Nota presentata con Modello Unico n 3757 1/2006 in atti dal 01/05/2006 Repertorio n 6019 Rogante DE LUCA TOMMASO	
Sede MASSA COMPRAVENDITA			

Unita immobiliari n 1 Ricevuta n 28073 Tributi erariali Euro 3,00

Rilasciata da Ufficio Provinciale di MASSA Richiedente MASCARINO ALESSANDRO

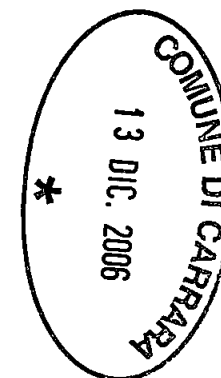

DICHIARAZIONE SOSTITUTIVA DELL'ATTO DI NOTORIETA'
DPR 28 dicembre 2000, n° 445

La sottoscritta Vatteroni Cristina, nata a Carrara, il 06-06-1970 e residente in Carrara, via
Belvedere, 19, c.f. VTTCST70H46B832B,



DICHIARA

- ai fini della titolarità di cui all'art 11 del D P R 06 06.2001 n° 380 e s.m.i., di essere proprietaria dell'immobile/area ad uso agricolo sito in Carrara via Belvedere, 19, censito in catasto nel fg. n° 76, con il mapp n° 1434, in qualità di proprietaria, si allega stralcio atto di acquisto (compravendita not. Tommaso De Luca rep. 6019 del 20-04-06),
- che il fabbricato di cui sopra è stato realizzato antecedentemente all'anno 1967 e da tale data non ha subito trasformazioni che abbiano richiesto atti amministrativi

La sottoscritta Vatteroni Cristina consapevole delle sanzioni penali a cui può andare incontro nel caso di affermazioni mendaci e delle relative sanzioni penali di cui all'art 76 DPR 445/2000 dichiara ai sensi degli artt 46 e 47 del DPR 445/2000 che gli stati, le qualità personali e i fatti espressi nel presente atto sotto forma di dichiarazione sostitutiva corrispondono a verità

Ai sensi e per gli effetti di cui all'art 13 del Dlgs 196 del 30 giugno 2003 (Codice in materia di dati personali) dichiaro di essere informata che i dati personali raccolti saranno trattati, anche con strumenti informatici, esclusivamente nell'ambito del procedimento per il quale la presente dichiarazione viene resa e che al riguardo mi competono tutti i diritti previsti

Ai sensi dell'art 38 del DPR 28/12/00, n 445

☐ l'autocertificazione è sottoscritta dal dichiarante in presenza del dipendente addetto

×

l'autocertificazione è depositata, già sottoscritta dal dichiarante, insieme alla fotocopia, non autenticata, di un documento d'identità del dichiarante in corso di validità

Carrara, 1-12-2006

La dichiarante


Vatteroni Cristina

Visto il documento

Il dipendente addetto

COMUNE DI CARRARA
13 DIC. 2006 *

Cognome VATTERONI
Nome CRISTINA
nato il 06/05/1970
(atto n. 180)
a CARRARA (MS)
Cittadinanza ITALIANA
Residenza CARRARA (MS)
Via EUROPA N° 1
Stato civile COMMESSA
Professione
CONNOTATI E CONTRASSEGNI SALIENTI
Statura 1,70
Capelli Neri
Occhi Castani
Segni particolari

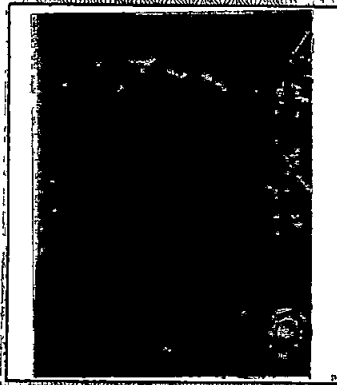

Firma del titolare
CARRARA (MS)
01/04/2006

Impronta del dito
IL SINDACO
IL FUNZIONARIO
(Dr. Franco Fabbri)

Imposta
devuta
al Comune
€ 5,25







----- Art. 1° -----

Il signor MENCONI UGO vende e trasferisce con le più ampie
garanzie di legge alla signora VATTERONI CRISTINA, la quale
accetta ed acquista il seguente immobile situato in Comune di
Carrara (MS), frazione Nazzano Via Belvedere n.19 e più
precisamente:-----



- piccolo fabbricato ad uso magazzino composto da un unico
vano a piano terreno della superficie catastale di metri
quadri diciannove (mq.19) con circostante appezzamento di
terreno della superficie catastale di metri quadri
cinquecentosettantuno (mq.571). Confina nell'insieme con Via
Belvedere e mappali numero 620, 621 e 623 del Foglio 76, salvo
se altri.-----

Censito al N.C.E.U. del Comune di Carrara (MS) come segue:----

Foglio 76, mappale numero 1434, zona censuaria 1, categoria

C/2, classe 6, mq.19, RC Euro 56,19-----

ed al N.C.T. di detto Comune:-----

Foglio 76, mappale numero 1433 (già porzione del mappale
numero 622), vigneto di terza classe di mq.571, RD Euro 3,39,
RA Euro 3,10.-----

La parte venditrice dichiara che quanto in oggetto è pervenuto
per successione dalla signora Menconi Rosalinga deceduta in
data 10 novembre 1963, denuncia all'Ufficio del Registro di
Carrara n.56 Vol.292, trascritta a Massa il 14 maggio 1964 al
n.1891 di formalità e successivo atto di divisione a rogito

Notaio Carozzi Gino di Carrara in data 14 maggio 1964,

rep.n.90422, registrato Carrara il 29 maggio 1964 al n.1568 e

trascritto a Massa il 6 giugno 1964 al n.2161 di formalità.---

Si allega al presente atto sotto la lettera "A", per formarne

parte integrante e sostanziale ed omessane da me Notaio la

lettura per espressa e concorde volontà dei Comparenti,

certificato di destinazione urbanistica rilasciato dal Comune

di Carrara in data 14 marzo 2006 in base all'art.30 del D.P.R.

6 giugno 2001 n.380 e successive modificazioni che la parte

venditrice dichiara tuttora conforme agli strumenti

urbanistici non essendo intervenuta, dalla data di rilascio

del certificato medesimo, alcuna modifica degli strumenti

stessi.-----

Ai sensi dell'art.10 della Legge 21 novembre 2000 n.353, le

parti dichiarano di essere a perfetta conoscenza che le zone

boscate ed i pascoli i cui soprassuoli siano stati percorsi

dal fuoco non possono avere una destinazione diversa da quella

preesistente all'incendio per almeno quindici anni,

dichiarando comunque che quanto in oggetto non ricade in zona

i cui soprassuoli siano stati percorsi dal fuoco.-----

----- - Art. 2° -----

La vendita viene fatta ed accettata a corpo e non a misura con

tutti di quanto in oggetto gli annessi e connessi, accessioni


e pertinenze, usi, diritti, azioni, ragioni, servitù attive e

passive, nello stato di fatto e di diritto in cui quanto in

**AUTOCERTIFICAZIONE DI CONFORMITA' DEL PROGETTO ALLE NORME
IGIENICO-SANITARIE**

(art. 82, comma 5, lettera a) della LR 01/2005 ; art. 47 del DPR 445/2000)

Da utilizzare solo nel caso in cui il progetto riguardi interventi di edilizia residenziale ovvero la cui verifica in ordine alla conformità alle norme igienico-sanitarie non comporti valutazioni tecnico-discrezionali

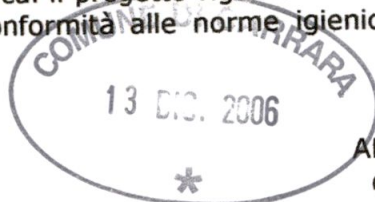

AL SETTORE URBANISTICA
del Comune di Carrara

Il sottoscritto geom. ALESSANDRO MASCARINO, nato a Carrara il 10/01/1970 e residente a Marina di Carrara in ruga Alfio Maggiani n° 24 (C.F. MSCLSN70A10B832V), iscritto all'Albo Professionale dei geometri della provincia di Massa-Carrara al n° 945, con studio professionale in Massa, via Trieste n° 67 (tel/fax 0585-44661, cel 338-9087481, e-mail: alessandro.mascarino@tiscali.it), in qualità di tecnico incaricato, sotto la propria responsabilità e consapevole delle sanzioni penali previste dall'art. 76 del DPR 28 Dicembre 2000, n. 445 e successive modificazioni per le ipotesi di falsità in atti e dichiarazioni mendaci, ai sensi e per gli effetti di cui all'art. 6, comma 4bis, lettera a) della legge Regionale 14 Ottobre 1999, n. 52 e successive modificazioni

D I C H I A R A

che il progetto presentato da Zatteroni Cristina nata a Carrara il 06-06-1970 e residente in Carrara via Europa, 8 (C.F. VTTCST70H46B832B) in qualità di proprietaria e relativo ad intervento di risanamento e adeguamento del manufatto agricolo sito in Carrara in via Belyedere, 19, censito al N.C.E.U. Fg. 76 Mapp. 1434.

E' CONFORME ALLE VIGENTI NORME IGIENICO-SANITARIE

Ai sensi dell'art. 38 del DPR 28/12/00, n. 445:

☐ l'autocertificazione è sottoscritta dal dichiarante in presenza del dipendente addetto.

☒ l'autocertificazione è depositata, già sottoscritta dal dichiarante, insieme alla fotocopia, non autenticata, di un documento d'identità del dichiarante in corso di validità.

Carrara, 01-12-2006

Il tecnico incaricato

Visto il documento

Il dipendente addetto



PATENTE DI GUIDA REPUBBLICA ITALIANA

1 MASCARINO
2 ALESSANDRO
3 10/01/70 CARRARA (MS)



4a 19/07/2006 4c UCO
4b 12/09/2008 5 U17277371L

7
8 CARRARA (MS)
RUGA ALFIO MAGGIANI 24

9 A B





	9	10	11	
A1				
A		02/01/86	12/09/08	
B		18/07/88	12/09/08	
C				
D				
BE				
CE				
DE				


71 MS2132508P I AB 8289137

ISTITUTO POLIGRAFICO E REGGARELLI S.p.A. - OFFICINA CARTE VALORI

mod MG 720F

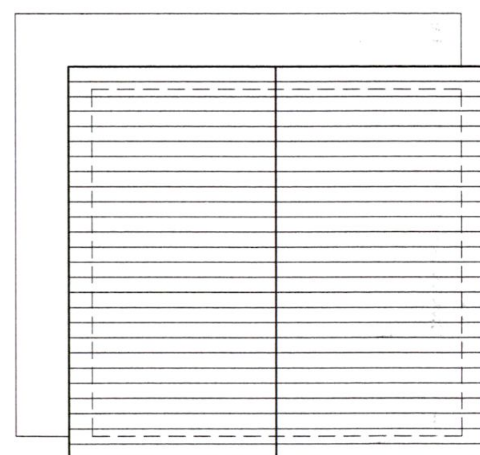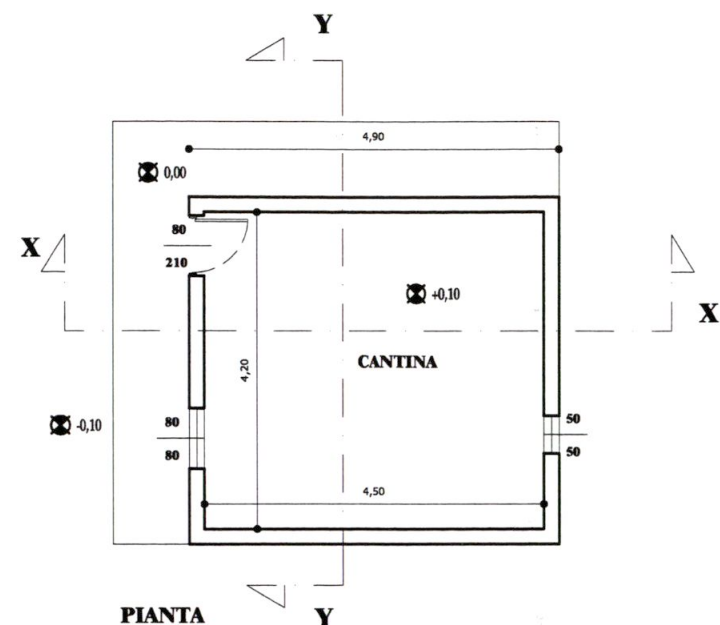

PIANTA DELLA COPERTURA

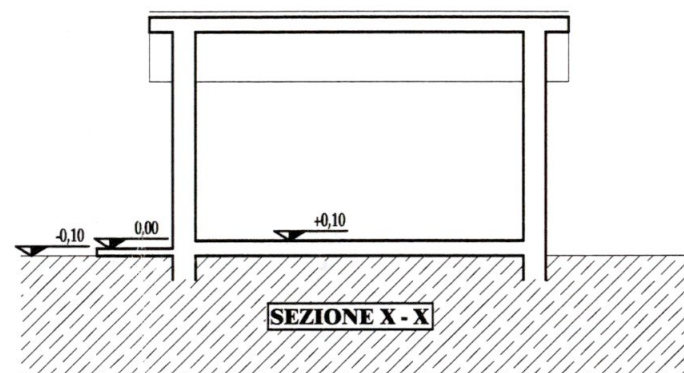


OGGETTO:
Progetto di risanamento e adeguamento del manufatto agricolo sito a Carrara
in via della belvedere, 19 di proprietà della sig.ra Vatteroni Cristina.

COMMITTENTE:
Sig.ra Vatteroni Cristina
Vatteroni Cristine


STUDIO
VIA TRIESTE 67 - 54100 MASSA
tel./fax : 0585-44661 cell.: 338-9087481
e.mail: alessandro.mascarino@tiscali.it
geom. Alessandro Mascarino

TAVOLA 1
STATO DI FATTO
data: dicembre 2006






scale 1:100

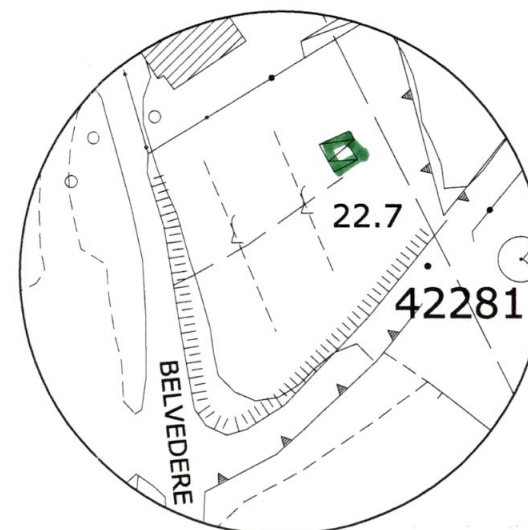

STRALCIO D'AEREOFOTO
SCALA 1:1000

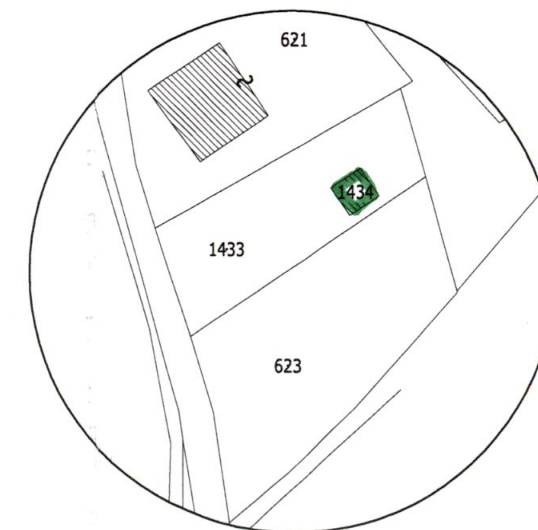

STRALCIO PLANIMETRICO CATASTALE
SCALA 1:1000 FG.: 76 MAPP.: 1433-1434

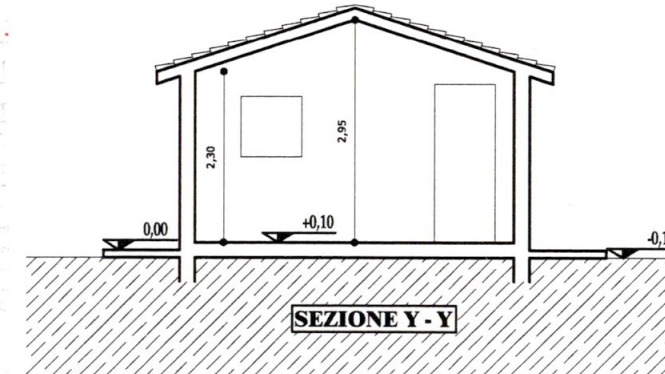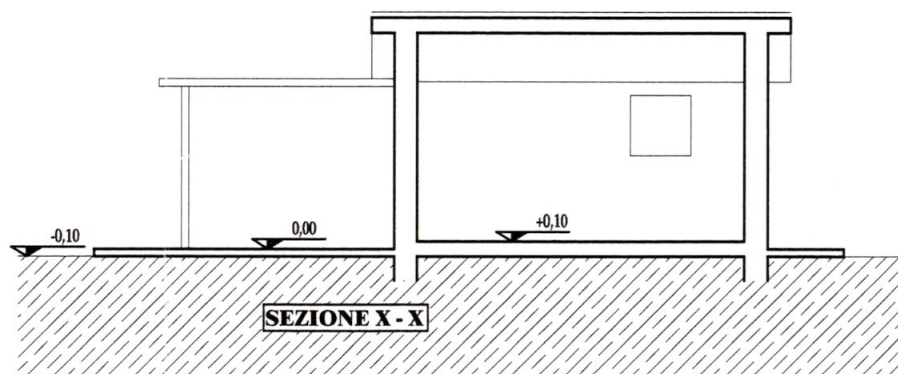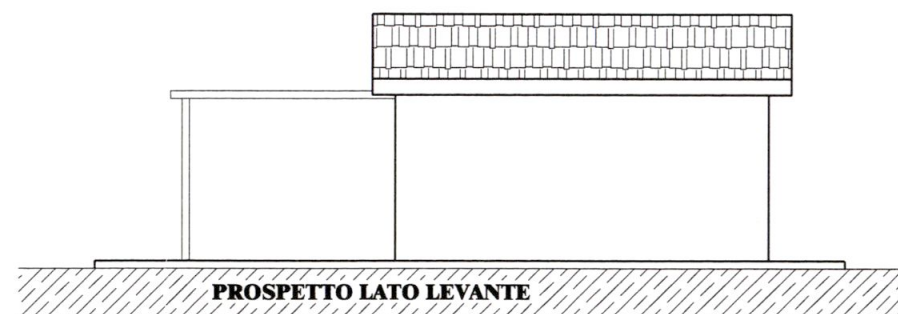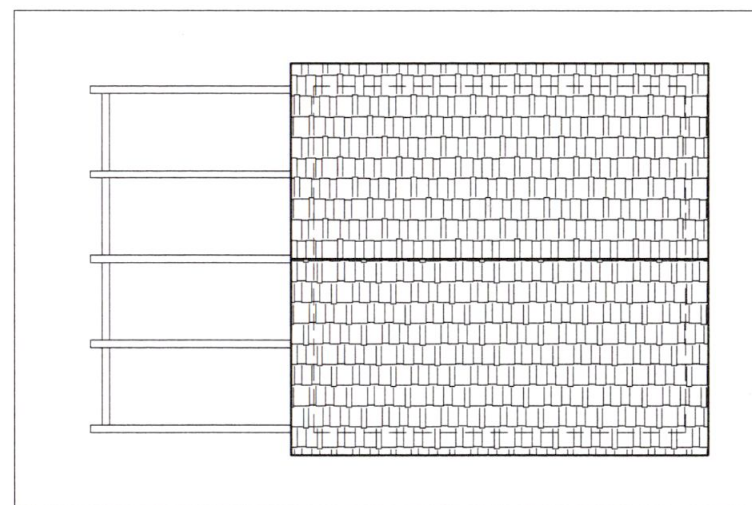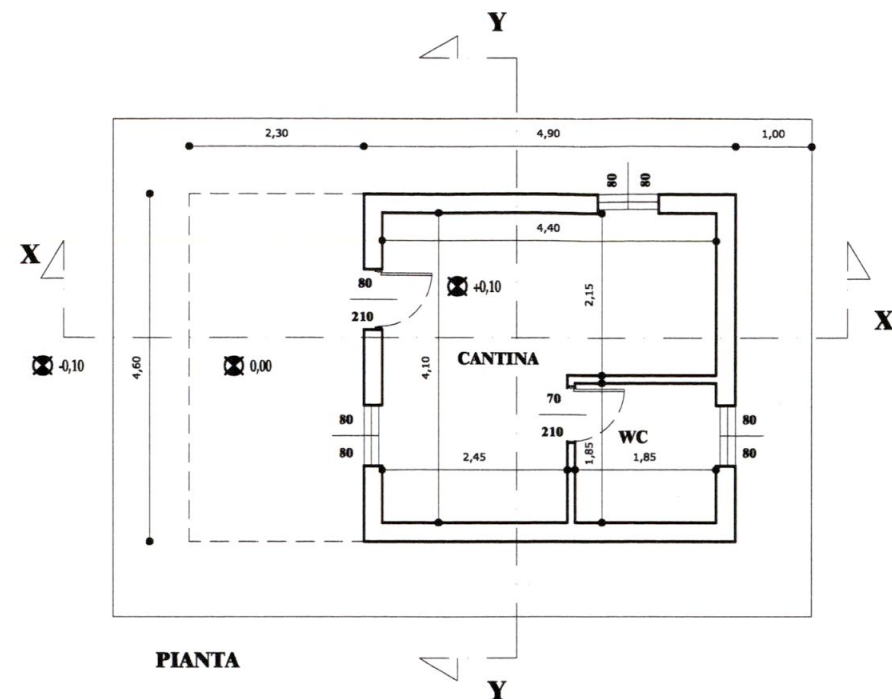

OGGETTO:

Progetto di risanamento e adeguamento del manufatto agricolo sito a Carrara in via della belvedere, 19 di proprietà della sig.ra Vatteroni Cristina.



COMMITTENTE:

Sig.ra Vatteroni Cristina

Vatteroni Cristina

STUDIO

VIA TRIESTE 67 - 54100 MASSA
tel./fax : 0585-44661 cell.: 338-9087481
e.mail: alessandro.mascarino@tiscali.it


TAVOLA 2






STATO DI PROGETTO

data: dicembre 2006

geom. Alessandro Mascarino

scale 1:100

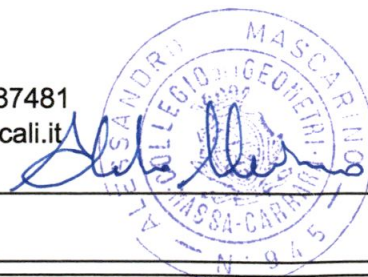

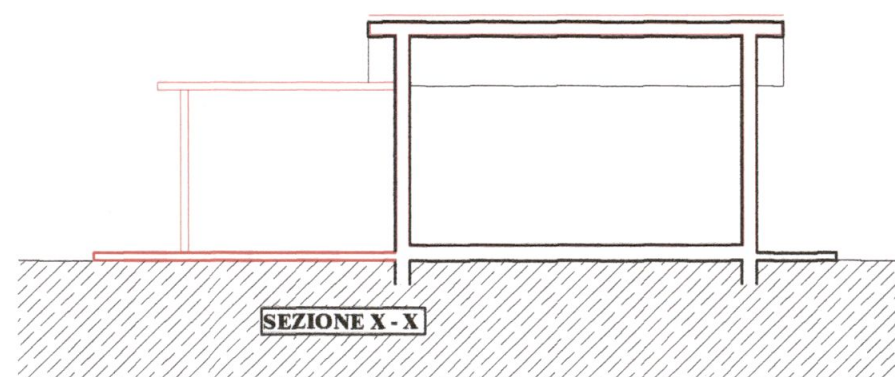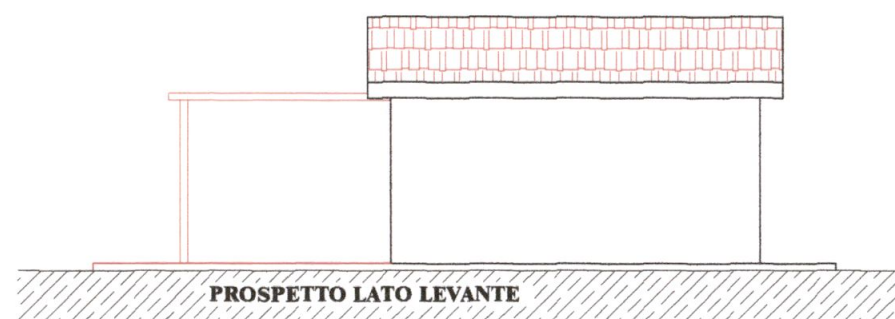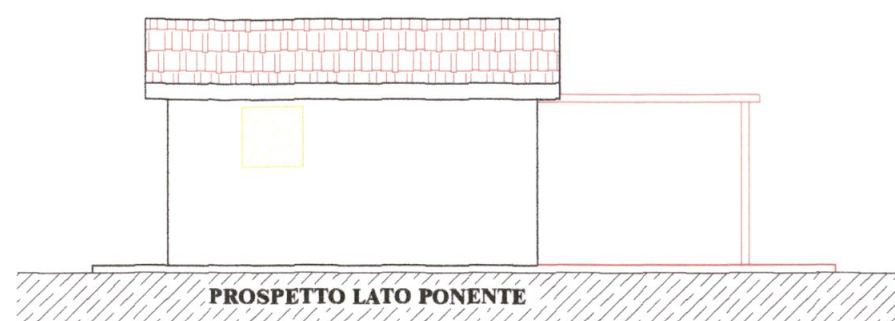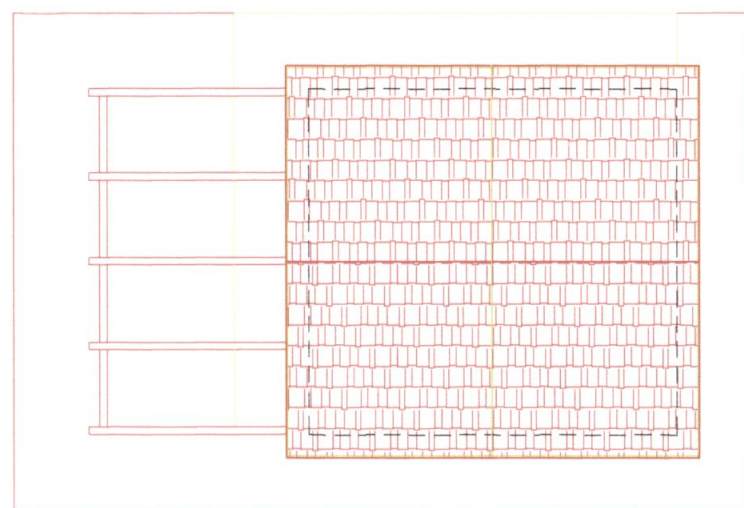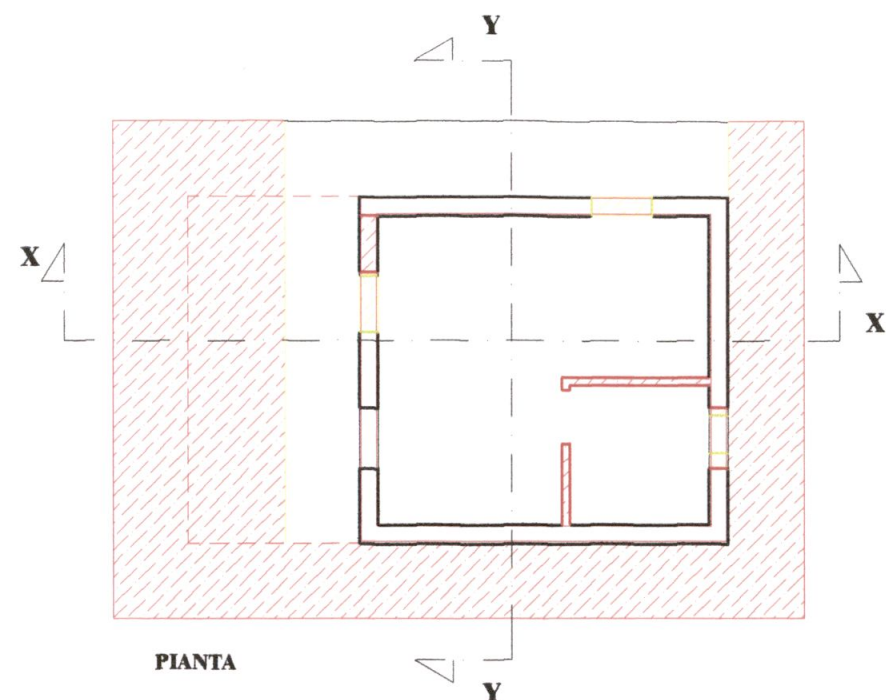


OGGETTO:
Progetto di risanamento e adeguamento del manufatto agricolo sito a Carrara
in via della belvedere, 19 di proprietà della sig.ra Vatteroni Cristina.

COMMITTENTE:
Sig.ra Vatteroni Cristina
Vatteroni Cristina

TAVOLA 3
STATO DI RAFFRONTO
data: dicembre 2006

AM STUDIO
VIA TRIESTE 67 - 54100 MASSA
tel./fax : 0585-44661 cell.: 338-9087481
e.mail: alessandro.mascarino@tiscali.it
geom. Alessandro Mascarino
scale 1:100

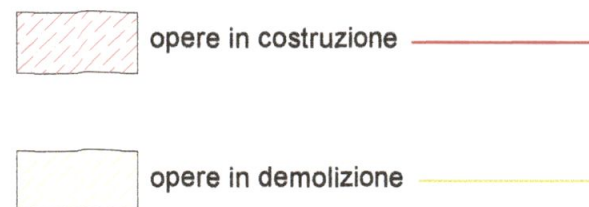

700/06

COMUNE DI CARRARA	
28 FEB. 2007	Del. <i>ll</i>
Prot n° <i>4487</i>	27 FEB. 2007

COMUNE DI CARRARA

*

COMUNE DI CARRARA
SETTORE ASSETTO DEL TERRITORIO-URBANISTICA
Al Signor Sindaco del Comune di Carrara
c a Marinello geom. Veniero

OGGETTO: Presentazione della documentazione di cui all'art.82, commi 8,9,10,11, L.R.01/05, ad integrazione della DIA n° 700/06 prot. 52760/4487 del 15/12/2006

La sottoscritta **Vatteroni Cristina** nata a Carrara il 06-06-1970 e residente in Carrara loc. Avenza via Europa, 8 (C.F. VTTCST70H46B832V), in qualità di titolare della DIA in oggetto, comunica che è stata incaricata all'esecuzione delle opere la ditta:

"Impresa edile geom. Calabrò Francesco"

via ravaccione, 52 Carrara P.I. 01450110513;

e allega alla presente la documentazione di regolarità contributiva.


Carrara 26-02-2007

prot. *4487/06* del *1-3-07* *Vatteroni Cristina*

ASSIGNATA AL RESPONSABILE

SIG *Marinello*

IL DIRIGENTE *li*

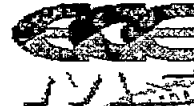INAIL**INPS****DOCUMENTO UNICO DI REGOLARITÀ CONTRIBUTIVA**

27 FEB. 2007

Raccomandata AR

Spett.le

IMPRESA EDILE GEOM
CALABRO'FRANCESCO
VIA RAVACCIONE 52
54033 Carrara (MS)

Protocollo documento n	1459754	del	06/02/2007
Codice identificativo pratica (C I P) (da citare sempre nella corrispondenza)			20070129223711

Denominazione/ragione sociale	IMPRESA EDILE GEOM CALABRO'FRANCESCO		
Sede legale	VIA RAVACCIONE 52 54033 Carrara (MS)		
Sede operativa	VIA RAVACCIONE 52 54033 Carrara (MS)		
Codice Fiscale	CLBFNC70C07F112P	E-mail	

Con il presente documento si dichiara che l'impresa **RISULTA REGOLARE** ai fini del DURC in quanto☒ **I N P S - Sede di MASSA CARRARA**☒ E' iscritta/o all'INPS con PC/matricola n

4602542517

Risulta regolare con il versamento dei contributi al

12/02/2007

☐ E' in corso controversia amministrativa/giudiziale relativa all'esistenza di un debito contributivo**Il responsabile del procedimento**

DEL NERO FRANCA

☒ **I N A I L - Sede di CARRARA**☒ E' assicurata/o all'INAIL con Codice Ditta n

415120

Risulta regolare con il versamento dei premi e accessori al

06/02/2007

☐ E' in corso controversia amministrativa/giudiziale relativa all'esistenza di un debito contributivo**Il responsabile del procedimento**

CECCARELLI GLORIA

☒ **C E PROVINCIA DI MASSA CARRARA - MASSA - CARRARA**☒ E' iscritta/o alla Cassa Edile con C I n

2231

Risulta regolare con il versamento dei contributi al

07/02/2007

☐ E' in corso controversia amministrativa/giudiziale relativa all'esistenza di un debito contributivo**Il responsabile del procedimento**

GUADAGNI MARIELLA

Il presente certificato è rilasciato per i lavori privati in edilizia ai sensi dell'art 86 co 10 D Lgs n°276/2003 ed è valido 90 (novanta) giorni dalla data di rilascio

Il certificato viene rilasciato in base alle risultanze dello stato degli atti e non ha effetti liberatori per l'impresa. Rimane pertanto impregiudicata l'azione per l'accertamento ed il recupero di eventuali somme che successivamente risultassero dovute

Originale Massa li 12/02/2007

Per INPS-INAIL-CASSA EDILE

Il responsabile dello Sportello Unico Previdenziale

della C E PROVINCIA DI MASSA CARRARA

(ALVIERO RAMPIONI)

COMUNE DI CARRARA

UFFICIO PENSIONI E AFF. MILITARI


Il presente copia integrale, composta di N° 01/ fogli, è conforme all'originale esibito dalla
Sig.ra DE SALVO ANTONINA nato a Motta San Giovanni (RC) il 27/12/1948, Persona
identificata mediante documento Carta d'Identità n° AM4928402 rilasciata dal Comune di Carrara
data 22/08/2006

La fotocopia viene autenticata ai sensi del D P R 445/2000 Circolare n° 9 del 26/02/2004
attestazioni di Conformità di copie fotostatiche di scritture ed atti pubblici e privati

Carrara 14/02/2007
~~GARE PUBBLICHE DI~~
~~APPALTI~~

Il Funzionario Incaricato
Giulio Basile

CONSENTITI dallo
App.

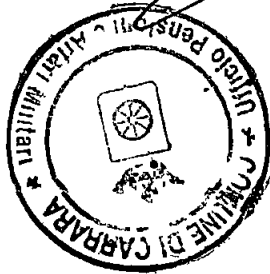

INAIL**INPS****CCE**
1915**DOCUMENTO UNICO DI REGOLARITÀ CONTRIBUTIVA**

PER LAVORI PRIVATI IN EDILIZIA



Raccomandata AR

Spett.le

IMPRESA EDILE GEOM
CALABRO'FRANCESCO
VIA RAVACCIONE 52
54033 Carrara (MS)

Protocollo documento n	3367859	del	06/03/2008
Codice identificativo pratica (CIP) (da citare sempre nella corrispondenza)		20080297326907	

Denominazione/ragione sociale	IMPRESA EDILE GEOM CALABRO'FRANCESCO		
Sede legale	VIA RAVACCIONE 52 54033 Carrara (MS)		
Sede operativa	VIA RAVACCIONE 52 54033 Carrara (MS)		
Codice Fiscale	CLBFNC70C07F112P	E-mail	

Con il presente documento si dichiara che l'impresa **RISULTA REGOLARE** ai fini del DUE in quanto☒ **I N P S - Sede di MASSA CARRARA**☒ E' iscritta/o all'INPS con PC/matricola n **4602542517****Risulta regolare con il versamento dei contributi al****03/04/2008**☐ E' in corso controversia amministrativa/giudiziale relativa all'esistenza di un debito contributivo**Il responsabile del procedimento**

DEL NERO FRANCA

☒ **I N A I L - Sede di CARRARA**☒ E' assicurata/o all'INAIL con Codice Ditta n **415120****Risulta regolare con il versamento dei premi e accessori al****10/03/2008**☐ E' in corso controversia amministrativa/giudiziale relativa all'esistenza di un debito contributivo**Il responsabile del procedimento**

DEL GIUDICE MARGHERITA

☒ **C E PROVINCIA DI MASSA CARRARA - MASSA - CARRARA**☒ E' iscritta/o alla Cassa Edile con C.I. n **2231****Risulta regolare con il versamento dei contributi al****06/03/2008**☐ E' in corso controversia amministrativa/giudiziale relativa all'esistenza di un debito contributivo**Il responsabile del procedimento**

GUADAGNI MARIELLA

Il presente certificato è rilasciato ai sensi dell'art 86 co 10 D Lgs n°276/2003 ed è valido 90 (novanta) giorni dalla data di rilascio

Il certificato viene rilasciato in base alle risultanze dello stato degli atti e non ha effetti liberatori per l'impresa. Rimane pertanto impregiudicata l'azione per l'accertamento ed il recupero di eventuali somme che successivamente risultassero dovute


Originale rilasciato dalla Cassa Edile in data 08/04/2008

Per INPS-INAIL-CASSA EDILE

Il responsabile dello Sportello Unico Previdenziale

della C E PROVINCIA DI MASSA CARRARA

FABIO VERNAZZA

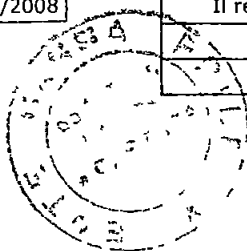

Agenzia del Territorio
CATASTO FABBRICATI
Ufficio Provinciale di
Massa

Dichiarazione protocollo n del

Planimetria di u i u in Comune di Carrara

Strada Belvedere

civ 19

Identificativi Catastali

Sezione

Foglio 76

Particella 1434

Subalterno 1


Compilata da
Mascarino Alessandro

Iscritto all'albo
Geometri

Prov Massa

N 945

Scheda n 1 Scala 1 200

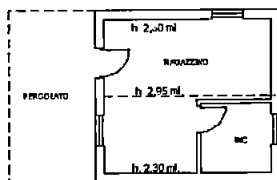

PIANO TERRA





agenzia del
Territorio

Ufficio Provinciale di MASSA
Ricevuta di Avvenuta Denuncia di Variazione

Data 07/03/2008

Ora 8 57 03

pag 1 di 1

Catasto Fabbricati

Protocollo n MS0030772	Comune di CARRARA (Codice I6AG)	Unità a destinazione ordinaria n 1	Unità in variazione n -
Codice di Risccontro 000ANX364	Tipo Mappale n 10878/2008	Unità a dest speciale e particolare n -	Unità in costituzione n 1
		Beni Comuni non Censibili n -	Unità in soppressione n 1
	Motivo della variazione AMPLIAMENTO,DIVERSA DISTRIBUZIONE SPAZI INTERNI		

UNITA' IMMOBILIARI

Identificativo catastale							Dati di classamento proposti					
Prog	Op	Sez UR	Foglio	Numero	Sub	Ubicazione	ZC	Cat	Cl	Cons	Sup Cat	Rendita
1	S		76	1434								
2	C		76	1434	1	strada belvedere n 19, p T	1	C02	6	18	24	63,21

Riservato all'Ufficio



Ricevuta n 000007116/2008

Importo della liquidazione Euro 50


Data 07/03/2008


Protocollo n MS0030772

L'incaricato

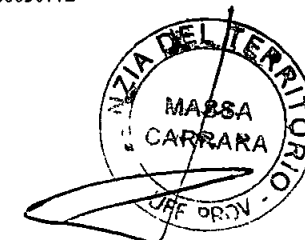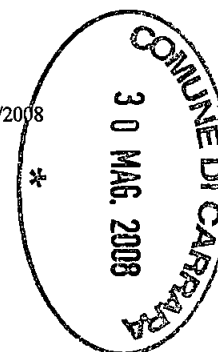

700/06

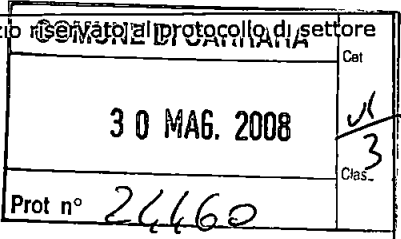spazio riservato al protocollo generale	spazio riservato al protocollo di settore
	

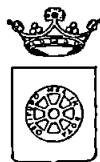

COMUNE DI CARRARA
SETTORE ASSETTO DEL TERRITORIO-URBANISTICA

prot. 6487/06 del 31.5.08
ASSEGNATA AL RESPONSABILE
SIG. *Marrelli*
IL DIRIGENTE LI _____

Al Signor Sindaco del Comune di Carrara

COMUNICAZIONE DI FINE LAVORI
Art. 10, comma 4, Regolamento Edilizio Comunale

La sottoscritta VATTERONI Cristina

☒ proprietaria

☐ committente

☐ avente titolo

Dà comunicazione che in data 30-04-08 sono stati ultimati i lavori di cui alla D.I.A. n° 700/06 e si allega alla presente:

- × Ai sensi dell'art 82 comma 9 della L.R. 1/2005, il documento unico di regolarità contributiva (DURC) di cui all'art 86 comma 10 del D Lgs 10 settembre 2003 n 276
- × ricevuta dell'avvenuta presentazione della variazione catastale conseguente alle opere realizzate ovvero dichiarazione tecnica che le stesse non hanno comportato modificazione del classamento

IL PROPRIETARIO
COMMITTENTE

Vatteroni Cristina

(Firme leggibili)

L'IMPRESA

[Signature]


(Firme leggibili)

IL DIRETTORE DEI LAVORI



700/06

spazio riservato al protocollo generale	spazio riservato al protocollo di settore
 30 MAG. 2008	30 MAG. 2008 Prot n° 24463

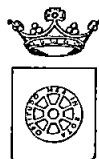

COMUNE DI CARRARA

SETTORE ASSETTO DEL TERRITORIO-URBANISTICO

prot 4487/06 del 31.5.08

- SEGNATA AL RESPONSABILE

SIG. *Maniwell*

IL DIRIGENTE LI _____

Al Signor Sindaco del Comune di Carrara

CERTIFICATO DI CONFORMITA'
Art. 86, comma 1, L.R. 03.01.05 n° 1

Il sottoscritto geom ALESSANDRO MASCARINO, nato a Carrara il 10/01/1970, iscritto all'Albo Professionale dei geometri della provincia di Massa-Carrara al n° 945, C F MSCLSN70A10B832V, con studio professionale in Carrara loc. Marina, ruga Alfio Maggiani 24 tel/fax. 0585-44661, cel.338-9087481, e-mail. alessandro mascarino@tiscali.it

in qualità di Progettista dei Lavori di cui alla presente denuncia di inizio attività e con riferimento all'incarico progettuale ricevuto da Vatteroni Cristina residente in Carrara loc. Avenza, via Europa, 8,

considerato che la Sig VATTERONI Cristina, nata a Carrara il 06-06-1970 e residente a Carrara loc. Avenza in via Europa, 8, ha eseguito lavori consistenti in "Risanamento di annesso agricolo", ovvero

- demolizione e smaltimento delle parti estranee al manufatto, quali rivestimento esterno in pennellatura di legno, elementi della copertura e manto di copertura in pezzatura di lastre di varia natura e canale di gronda posticcie,
- realizzazione di intonaco esterno, rasato e tinteggiato a finitura,
- apertura di una finestra 0,80x0,80 e allargamento di una finestra da 0,50x0,50 a 0,80x0,80,
- realizzazione di un servizio igienico e relativo allaccio alla rete fognaria pubblica,
- realizzazione di intonaco interno a finitura civile e tinteggiatura,
- posa di nuovi serramenti in legno,

- ripristino della struttura di copertura con realizzazione di cordolo di collegamento in c.a., nuove travi in legno, posa di nuovo manto di copertura in tegole di laterizio e posa di nuove canale di gronda in rame,
- realizzazione di pergolato e relativa pavimentazione come da art. 30 comma 5 NTA,

dato atto che i lavori di cui si tratta sono stati ultimati in data 30-04-2008 ed in conformità agli atti amministrativi nel seguito elencati,

preso atto che ai sensi dell'art. 86, comma 3, della L.R. 03/01/05 n° 1 occorre procedere alla certificazione di conformità dell'opera al progetto presentato,

vista la L.R. 03/01/05 n° 1,

consapevole delle responsabilità previste dall'art. 26 della L. 4.1.1968 n° 15 in caso di dichiarazioni mendaci, nonché delle conseguenze stabilite dall'art. 11, comma 3, del D.P.R. 20 10 1998 n° 403

CERTIFICA

sotto la propria personale responsabilità

1) che le opere realizzate nell'immobile descritto in premessa risultano conformi al progetto approvato con:

- concessione edilizia n° .. del ..;
- variante n° . del . alla concessione edilizia n° del ;
- autorizzazione edilizia n° . del ;
- variante n° .. del all'autorizzazione edilizia n° . del ..;
- denuncia di inizio attività n° 700 del 2006;
- concessione edilizia in sanatoria n° . del ..;
- autorizzazione edilizia in sanatoria n° . del .;

2) che le opere realizzate nell'immobile descritto in premessa, in forza degli atti abilitativi indicati al precedente punto, sono state ultimate in data 20-04-2008

3) che le opere realizzate nell'immobile descritto in premessa.

☐ non hanno comportato variazione del classamento dell'unità immobiliare e pertanto non è dovuta certificazione di variazione catastale.

X hanno comportato variazione del classamento dell'unità immobiliare come da certificazione di variazione catastale allegata a comunicazione di fine lavori

Carrara, lì 03-05-2008

