


RAPPORTO AEROILLUMINANTE

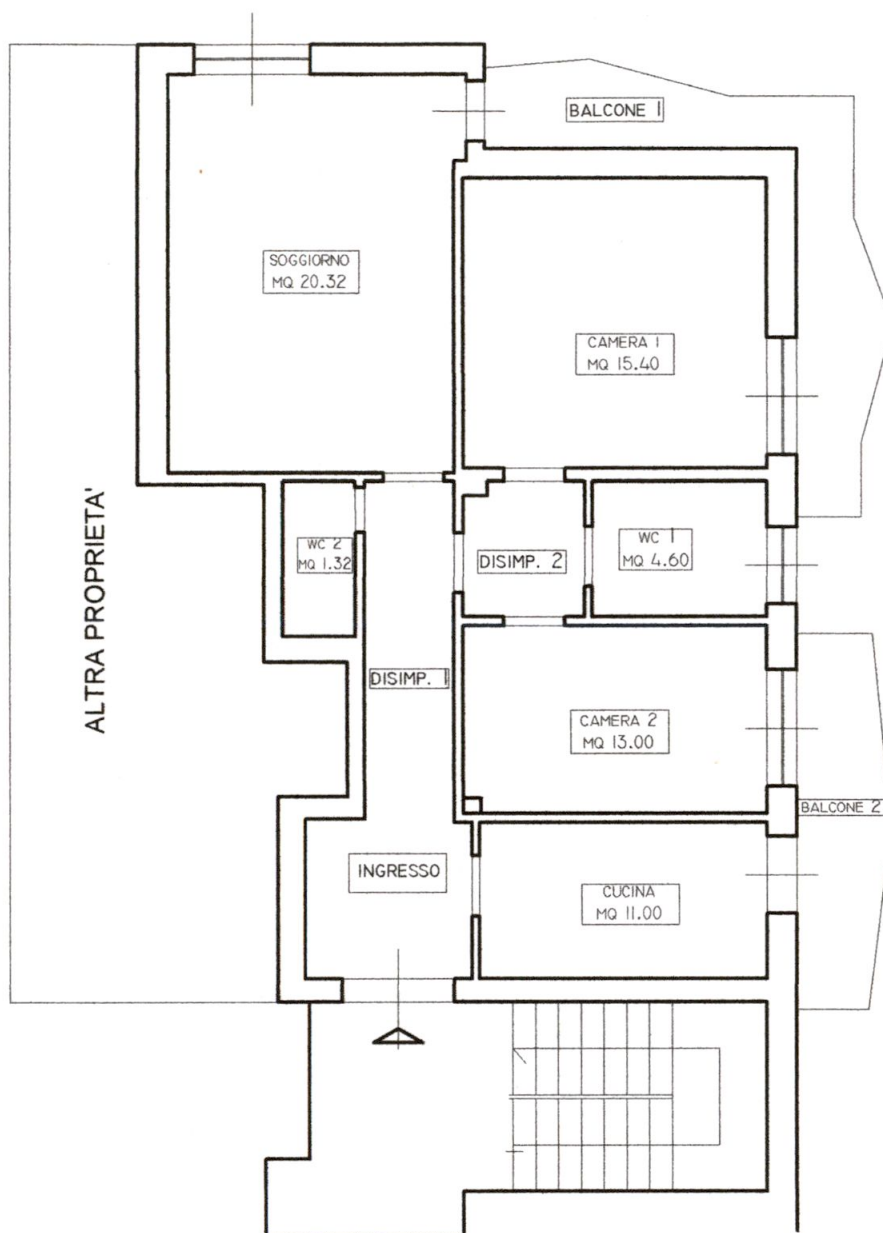


Descrizione	Sup. Locale	Sup. Finestrata	Verifica Rapporti Aeroilluminanti		
Soggiorno	20,32	3,77	0,19	>	1/8
Cucina	11,00	1,96	0,18	>	1/8
Camera 1	15,40	1,96	0,13	≥	1/8
Camera 2	13,00	1,68	0,13	≥	1/8
Bagno	4,60	1,12	0,24	>	1/8
Disimpegno 1					
Disimpegno 2					
Ingresso					
WC	1,52	cieco			

SCALA 1: 100




Architetto
PETRETTI
Paola


STATO ATTUALE

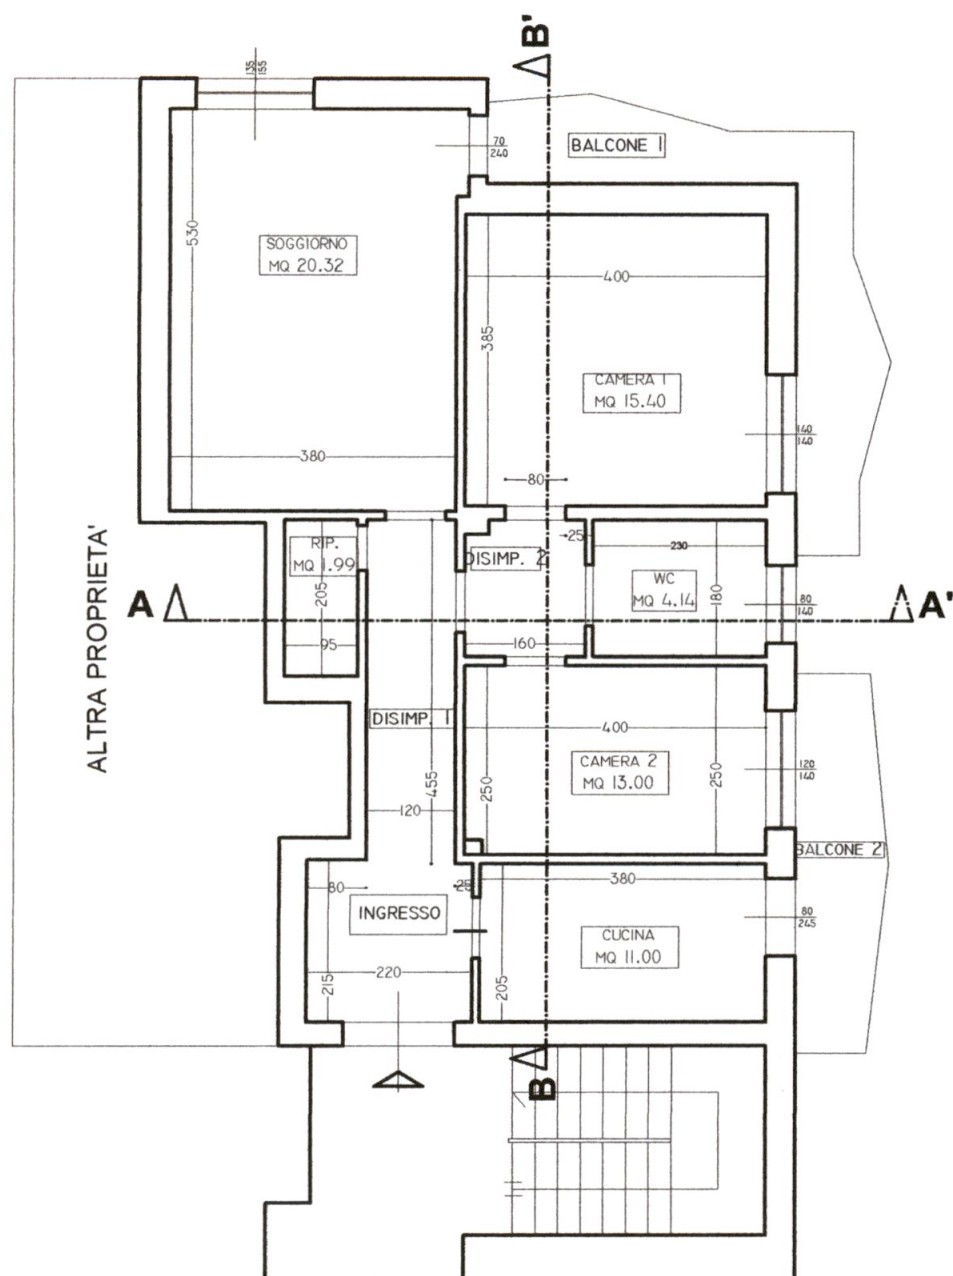

STATO PROGETTUALE

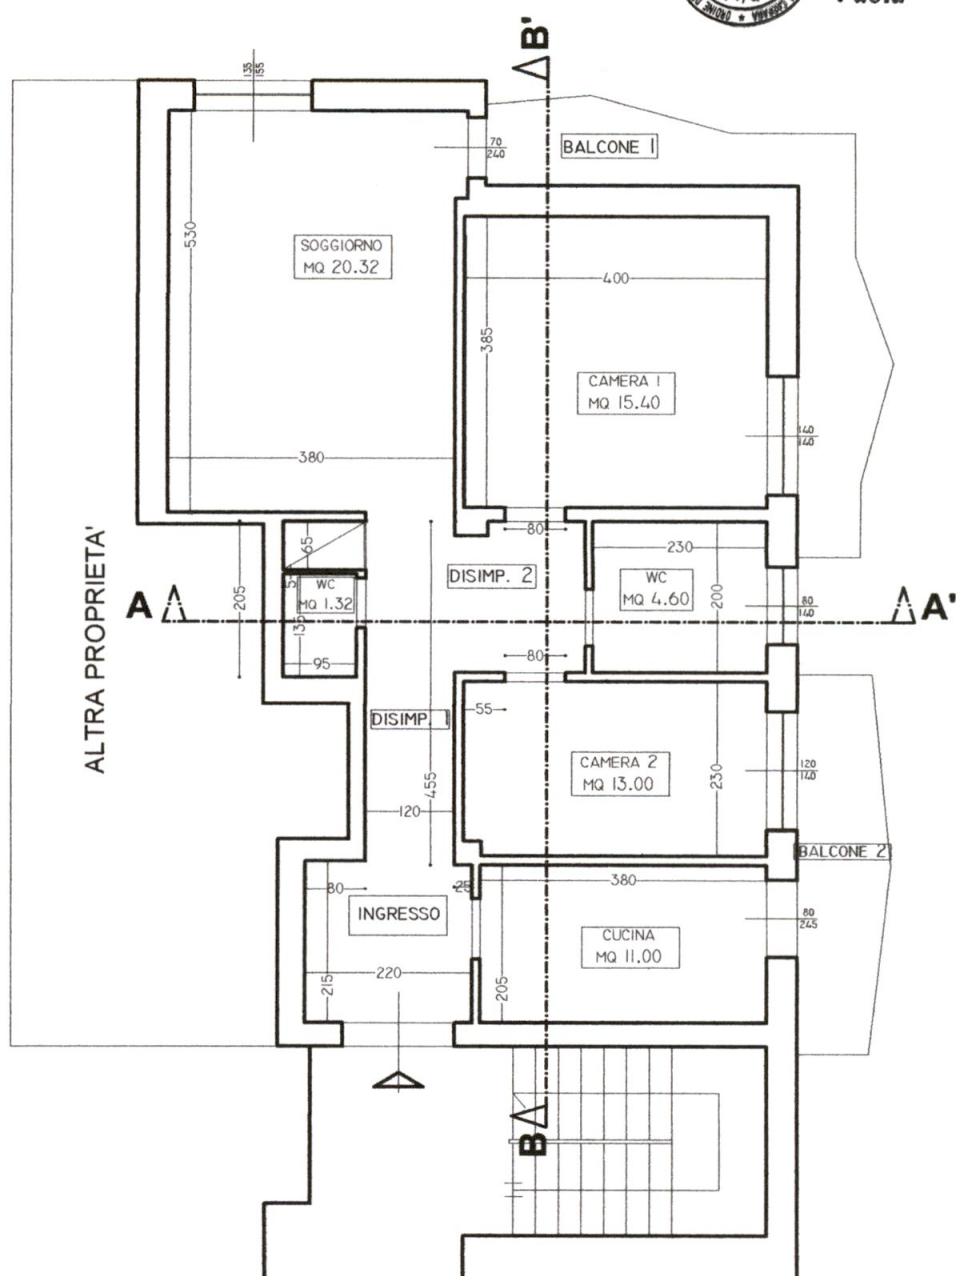

STATO SOVRAPPOSTO

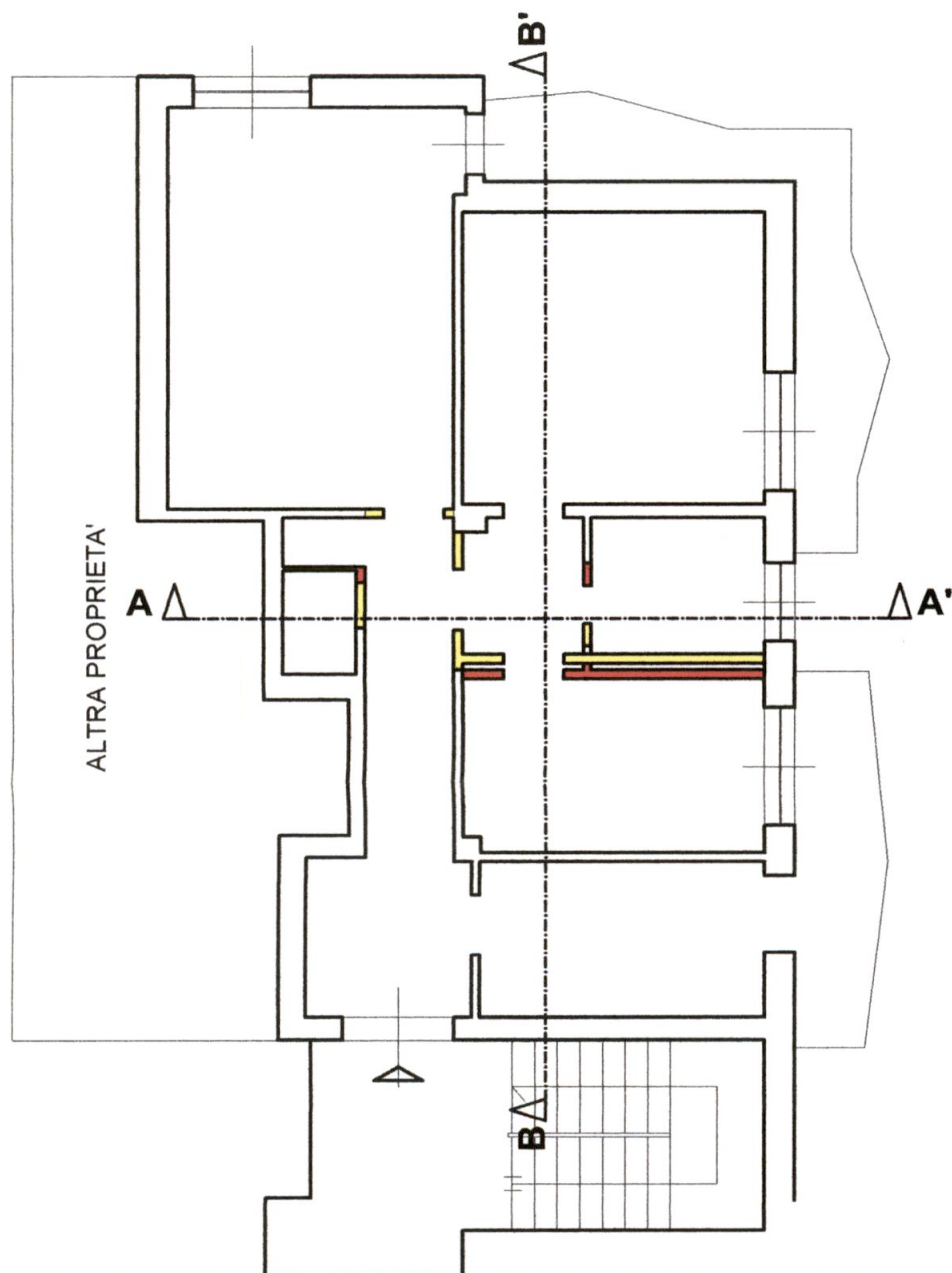

ESTRATTO DI PRG - scala grafica



LEGENDA

- DEMOLIZIONI
- RICOSTRUZIONI

SCALA 1: 100

TAV 1

PAOLA PETRETTI ARCHITETTO

VIALE XX SETTEMBRE N. 177/A
54033 CARRARA-AVENZA (MS) - TEL. 0585/280731

PROGETTO

LAVORI DI MAN. STRAORDINARIA
IMMOBILE SITO IN VIA F. CAVALLOTTI N. 6
FOGLIO 101 MAPPALE 949 SUB 20


COMMITTENTE

GIOVANNI SANTELLA


OGGETTO TAVOLA

PIANTE:
- STATO AUTORIZZATO
- STATO PROGETTUALE
- STATO SOVRAPPOSTO


STATO ATTUALE - Sezione A-A'

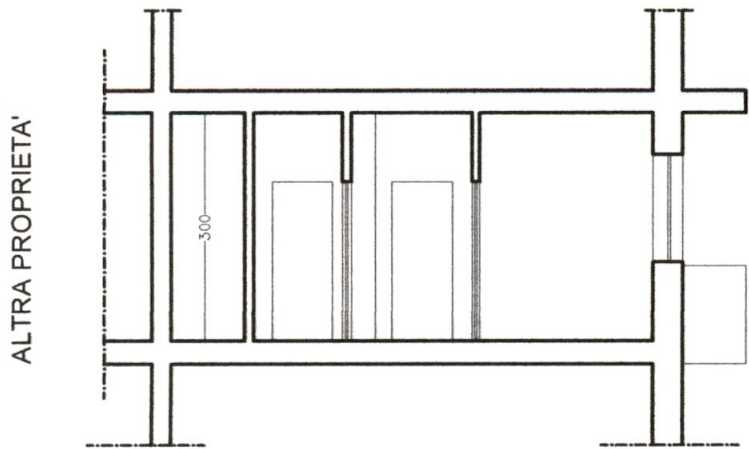

STATO di PROGETTO - Sezione A-A'

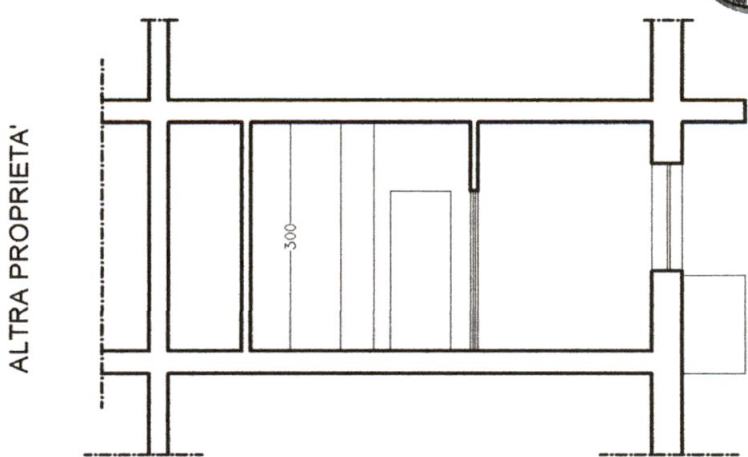

STATO SOVRAPPOSTO - Sezione A-A'

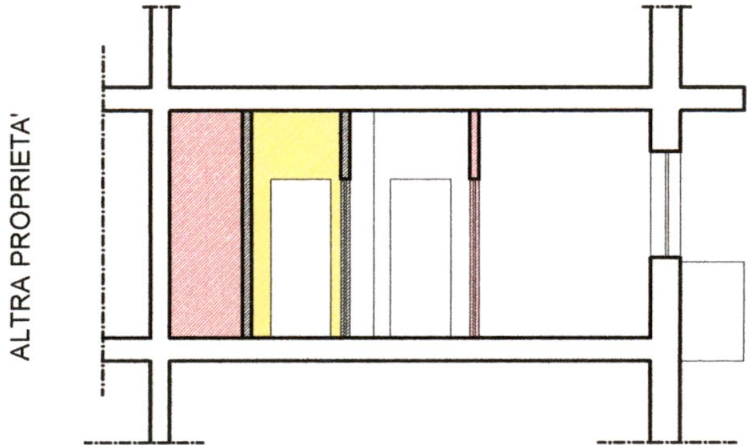


- LEGENDA


DEMOLIZIONI

RICOSTRUZIONI


STATO ATTUALE - Sezione B-B'

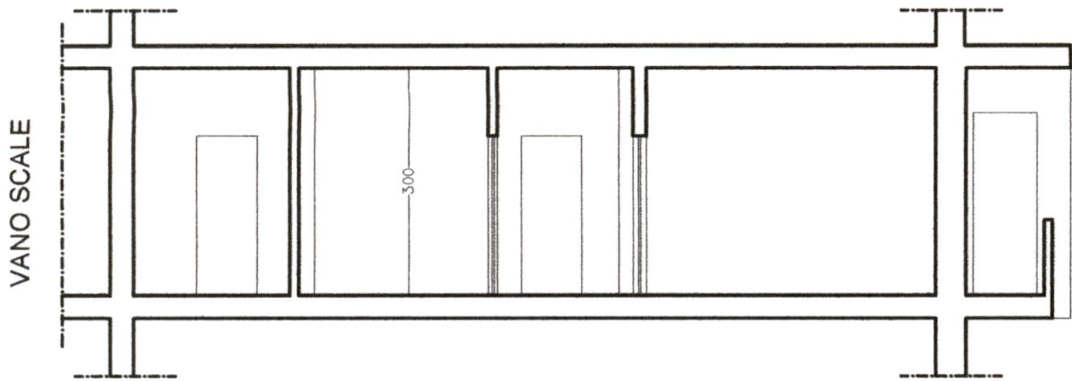

STATO di PROGETTO - Sezione B-B'

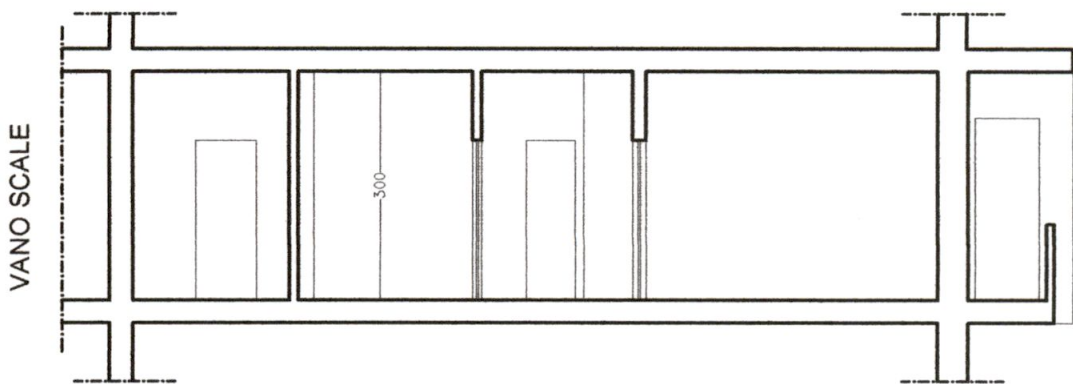

STATO SOVRAPPOSTO - Sezione B-B'

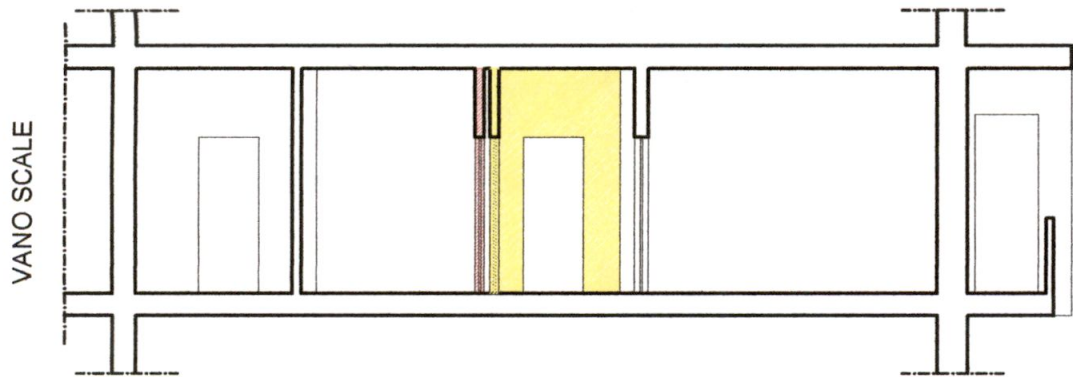

- LEGENDA

DEMOLIZIONI

RICOSTRUZIONI

SCALA 1 : 100

TAV 2	PAOLA PETRETTI ARCHITETTO	PROGETTO	COMMITTENTE	OGGETTO TAVOLA
	VIALE XX SETTEMBRE N. 177/A 54033 CARRARA-AVENZA (MS)- TEL. 0585/280731	LAVORI DI MAN. STRAORDINARIA IMMOBILE SITO IN VIA F. CAVALLOTTI N. 6 FOGLIO 101 MAPPALE 949 SUB 20	GIOVANNI SANTELLA	SEZIONI: - STATO AUTORIZZATO - STATO PROGETTUALE - STATO SOVRAPPOSTO